

pendorp


F A S E 1 A

WOONHOFJE 1


Bouwnummers 1-14

VERKOOPTEKENINGEN – BASIS


d.d. 16-04-2025

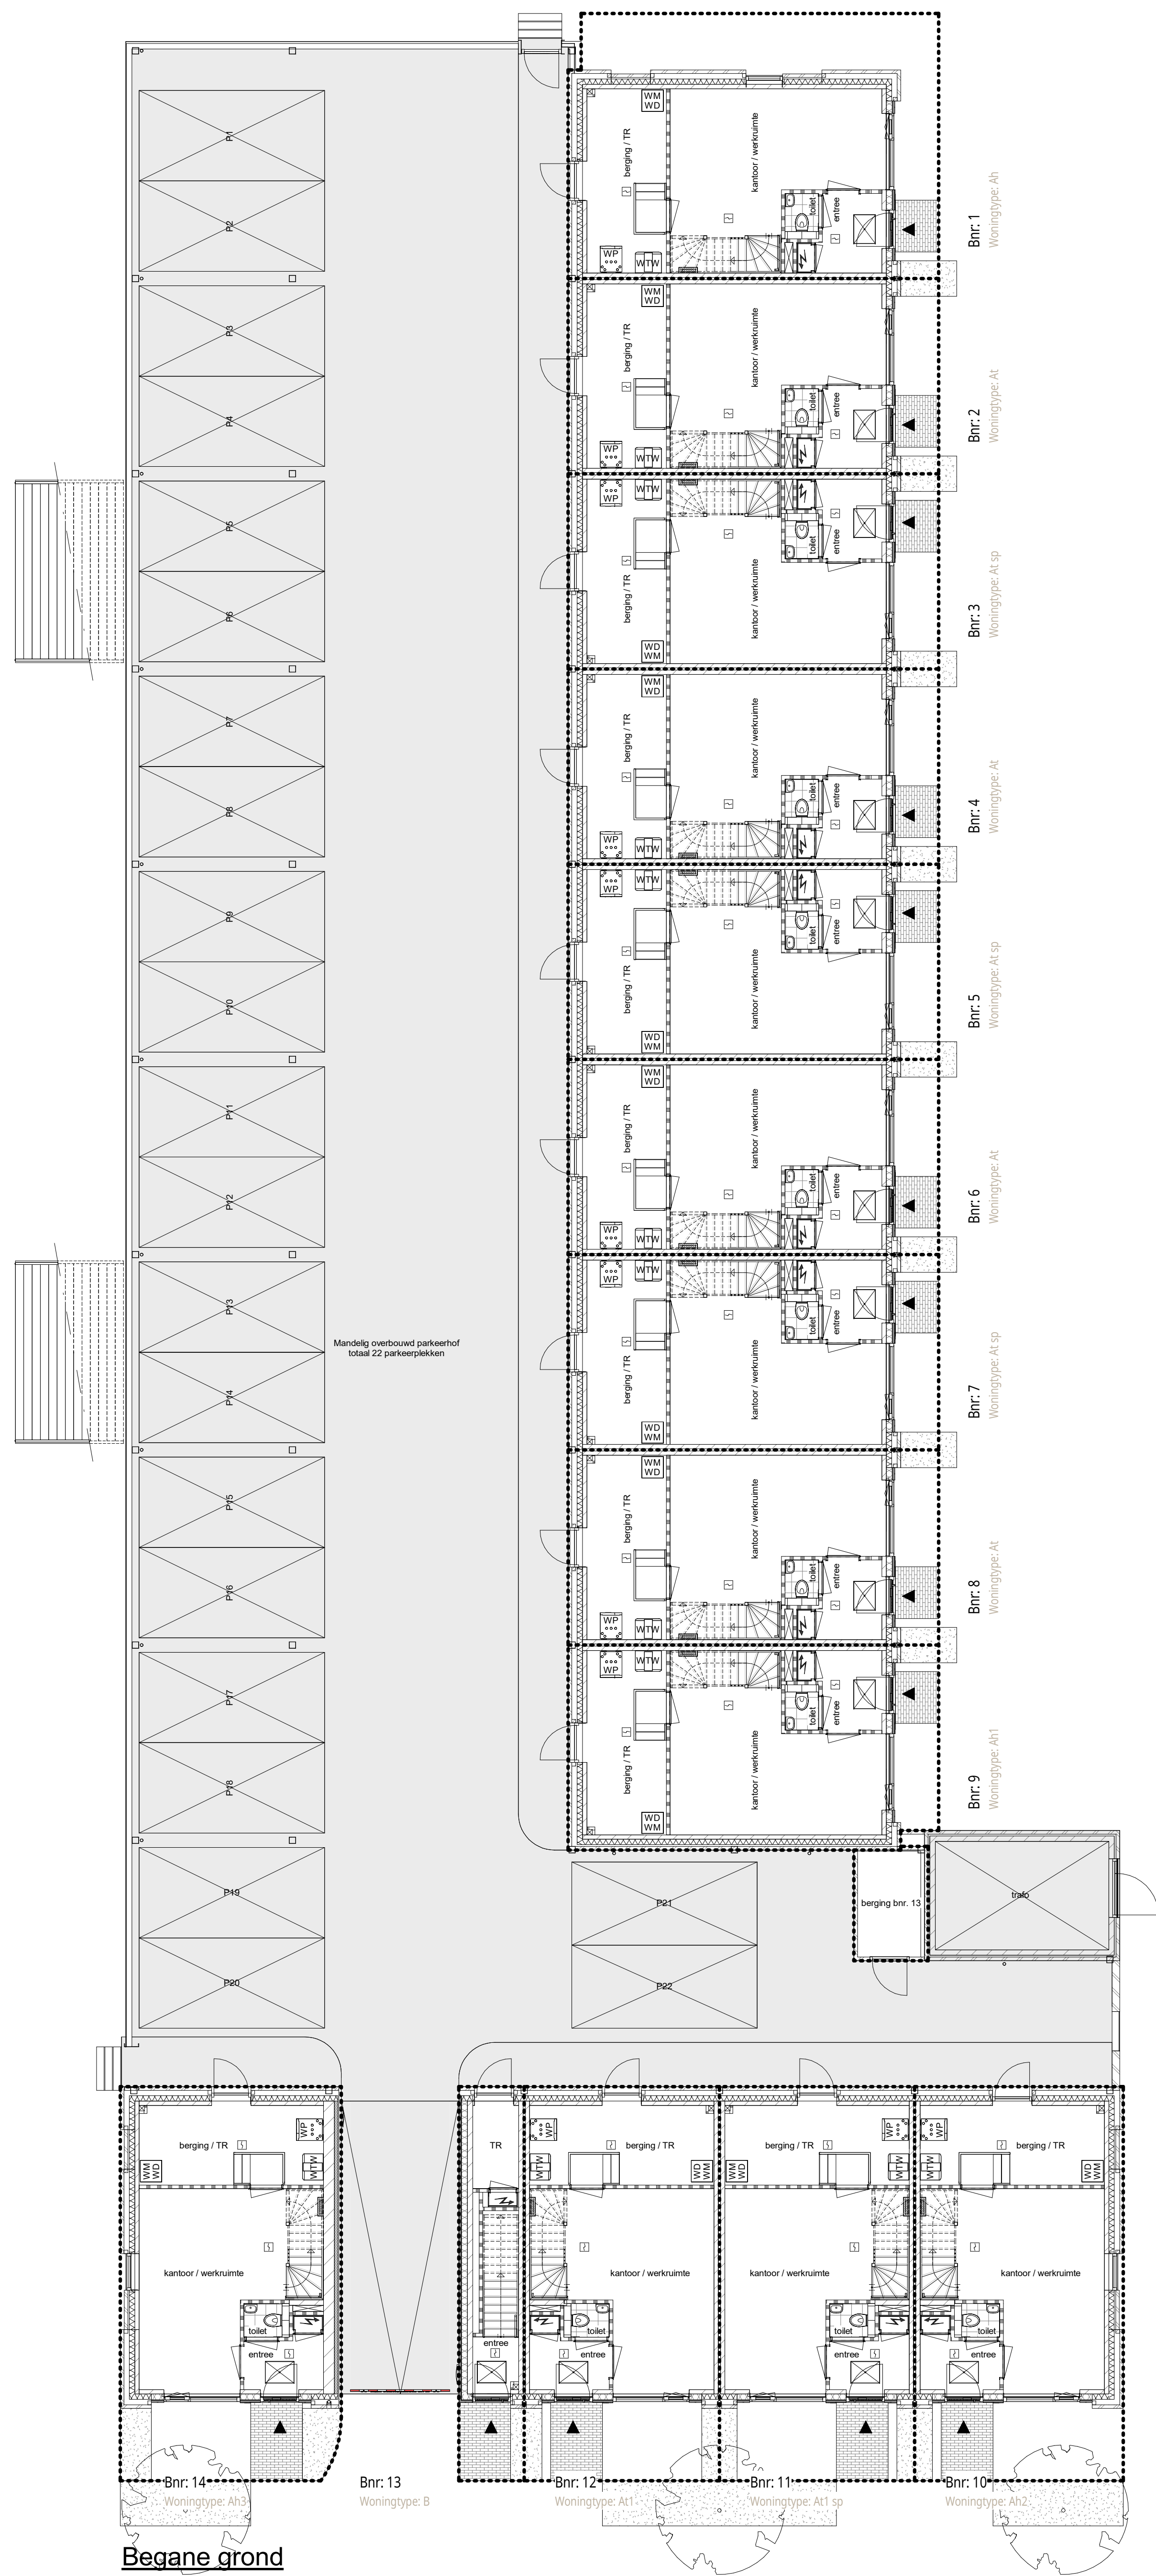


Begane grond
1 : 100

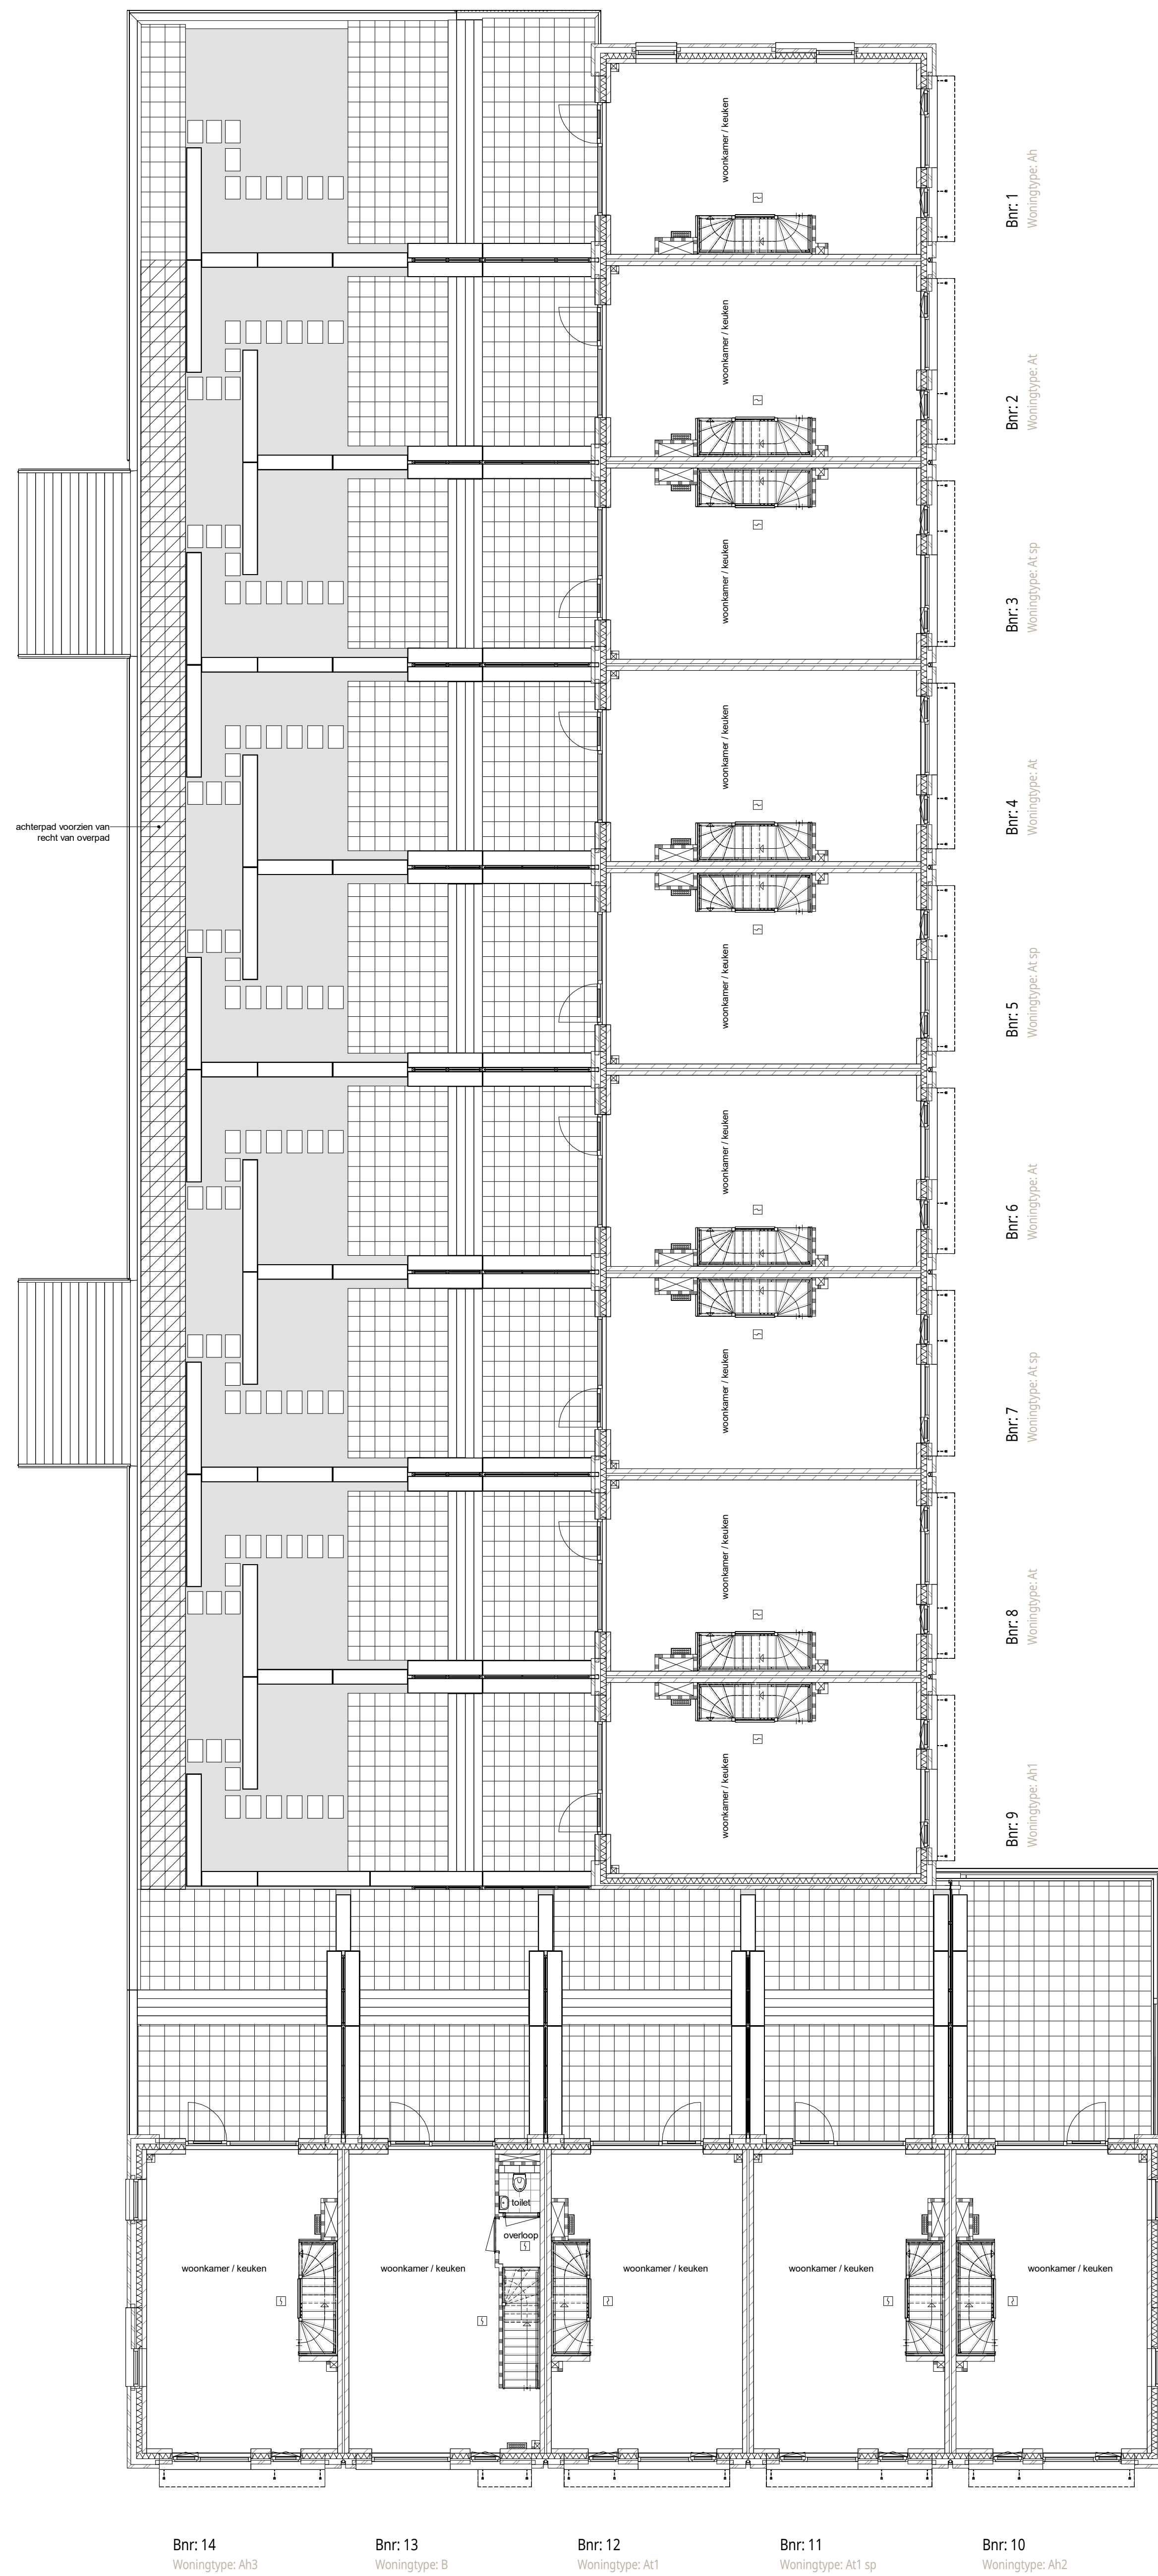


Eerste verdieping
1 : 100

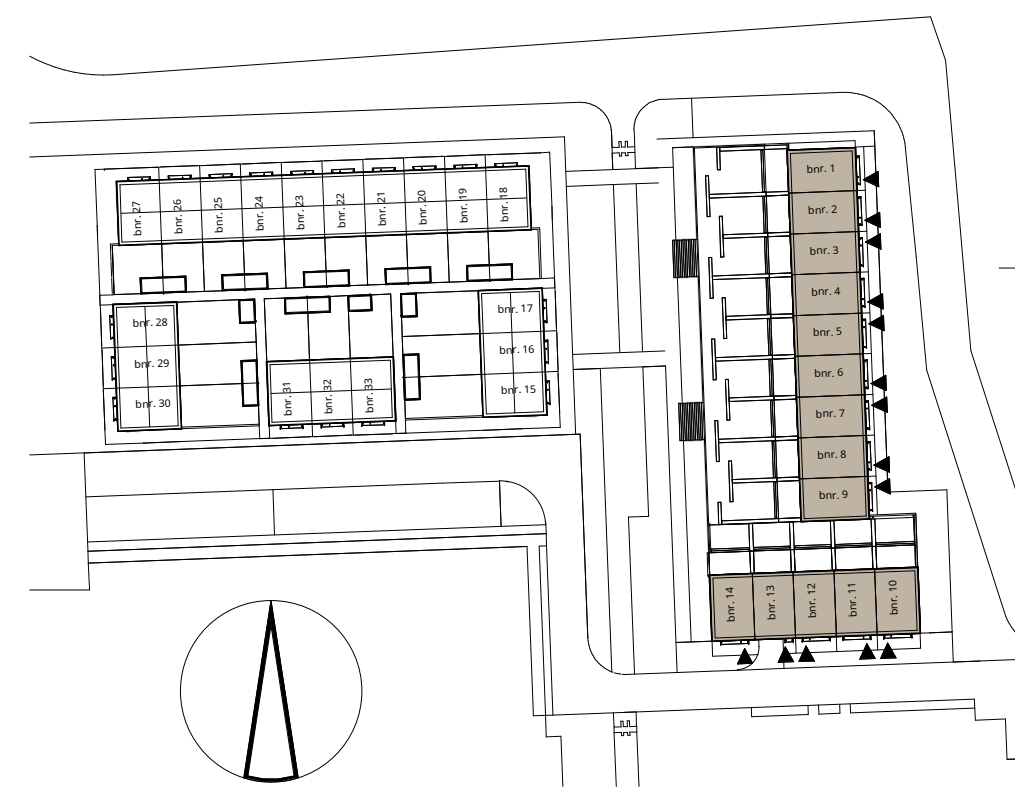



1 2 3 4 5
ALLE MATEN ZIJN CIRCA MATEN

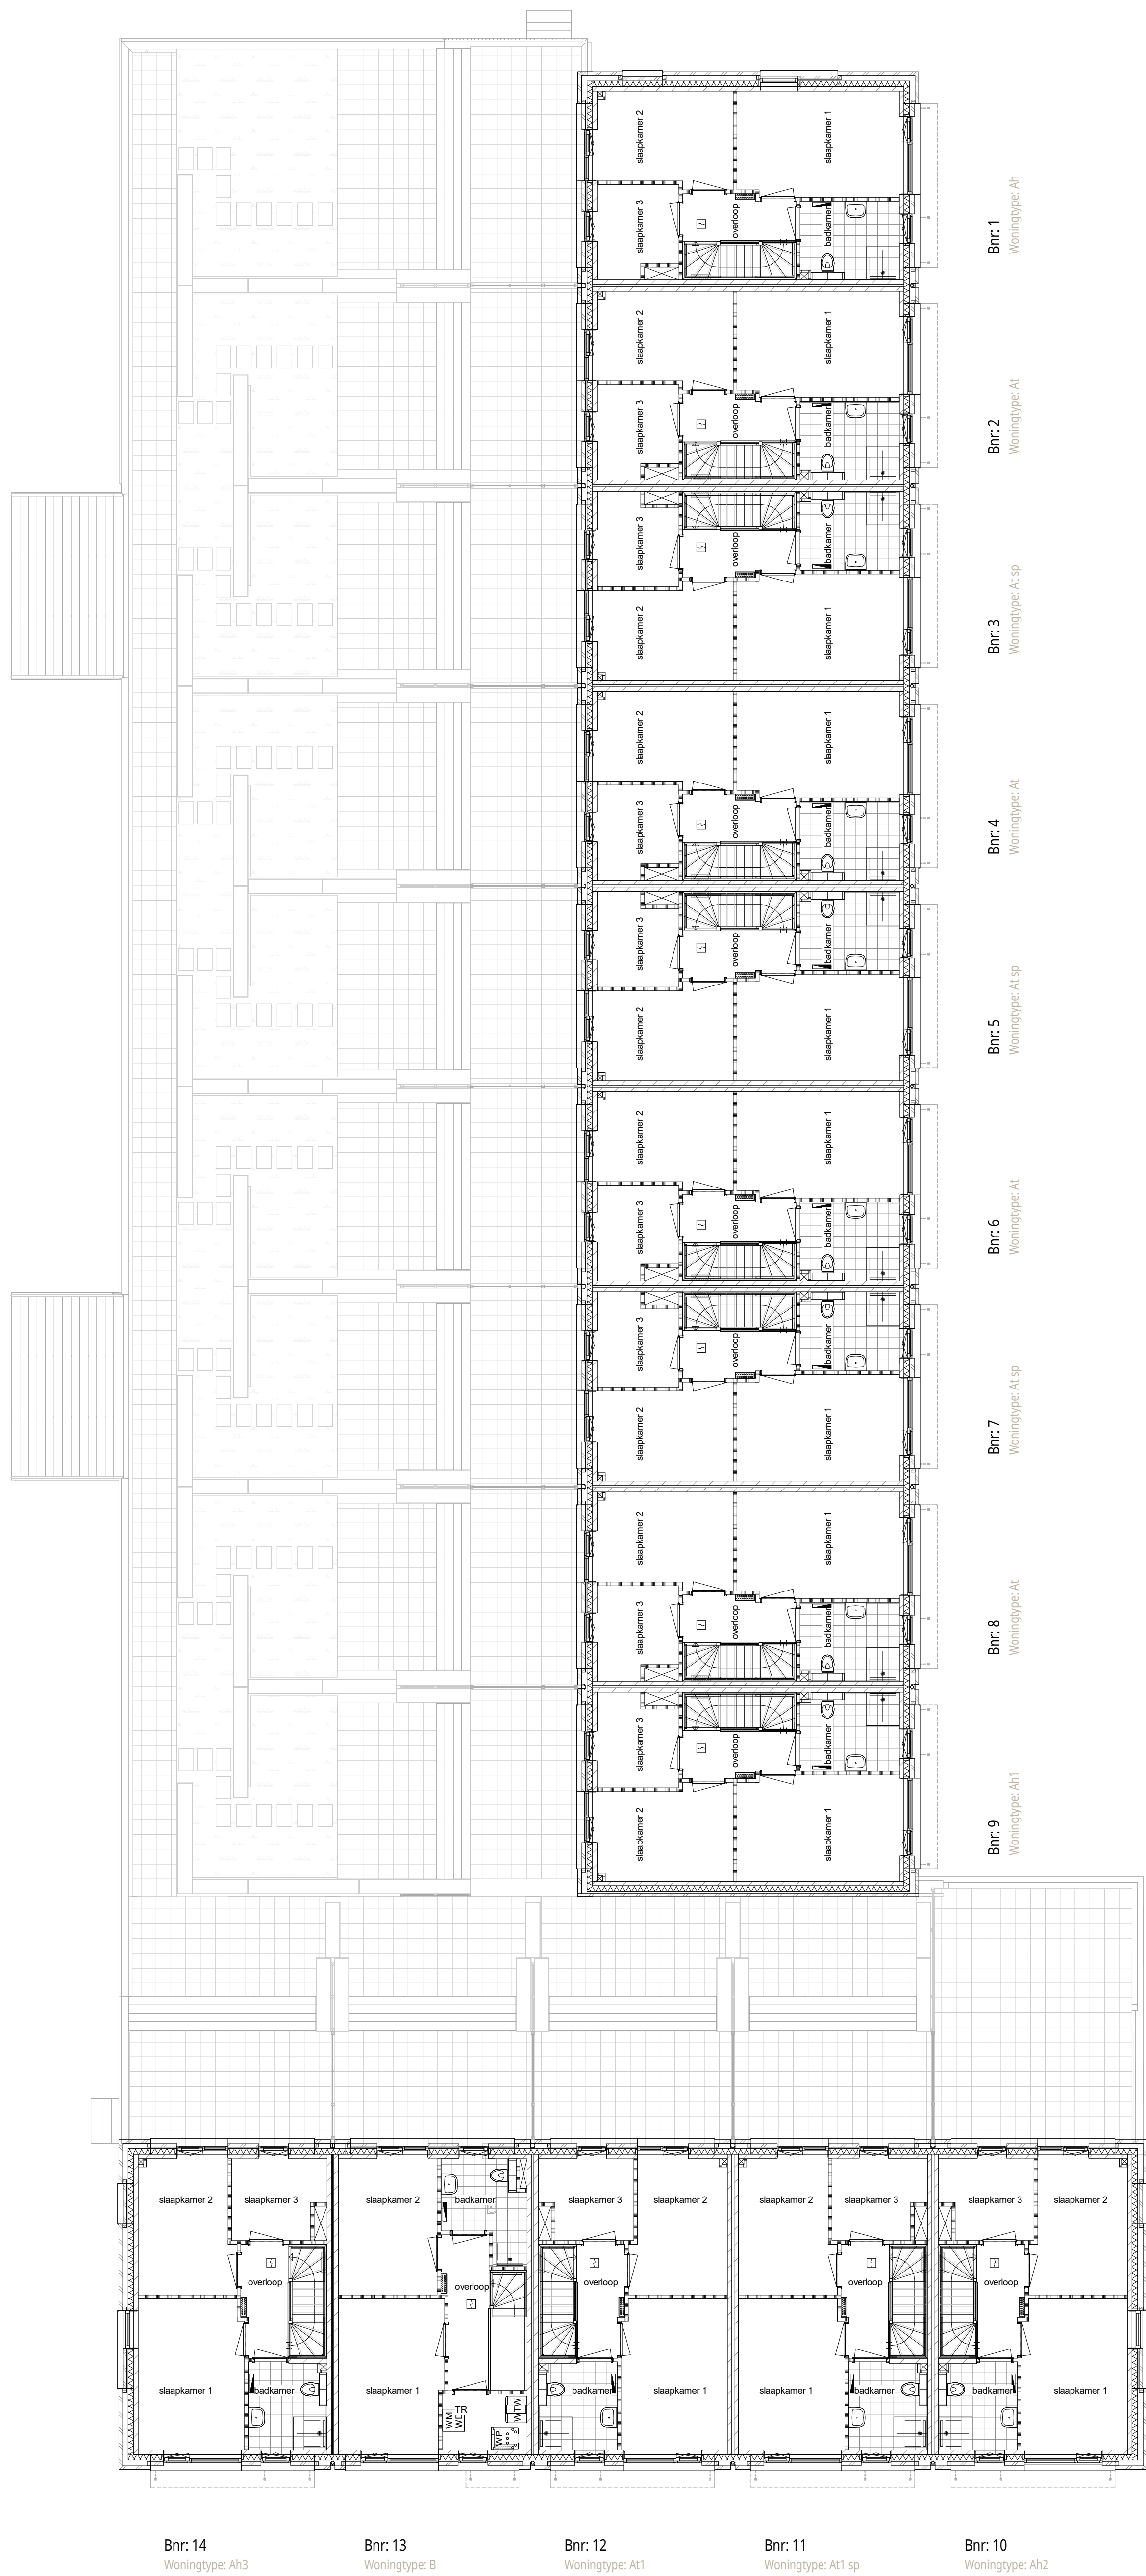

Tweede verdieping
1 : 100

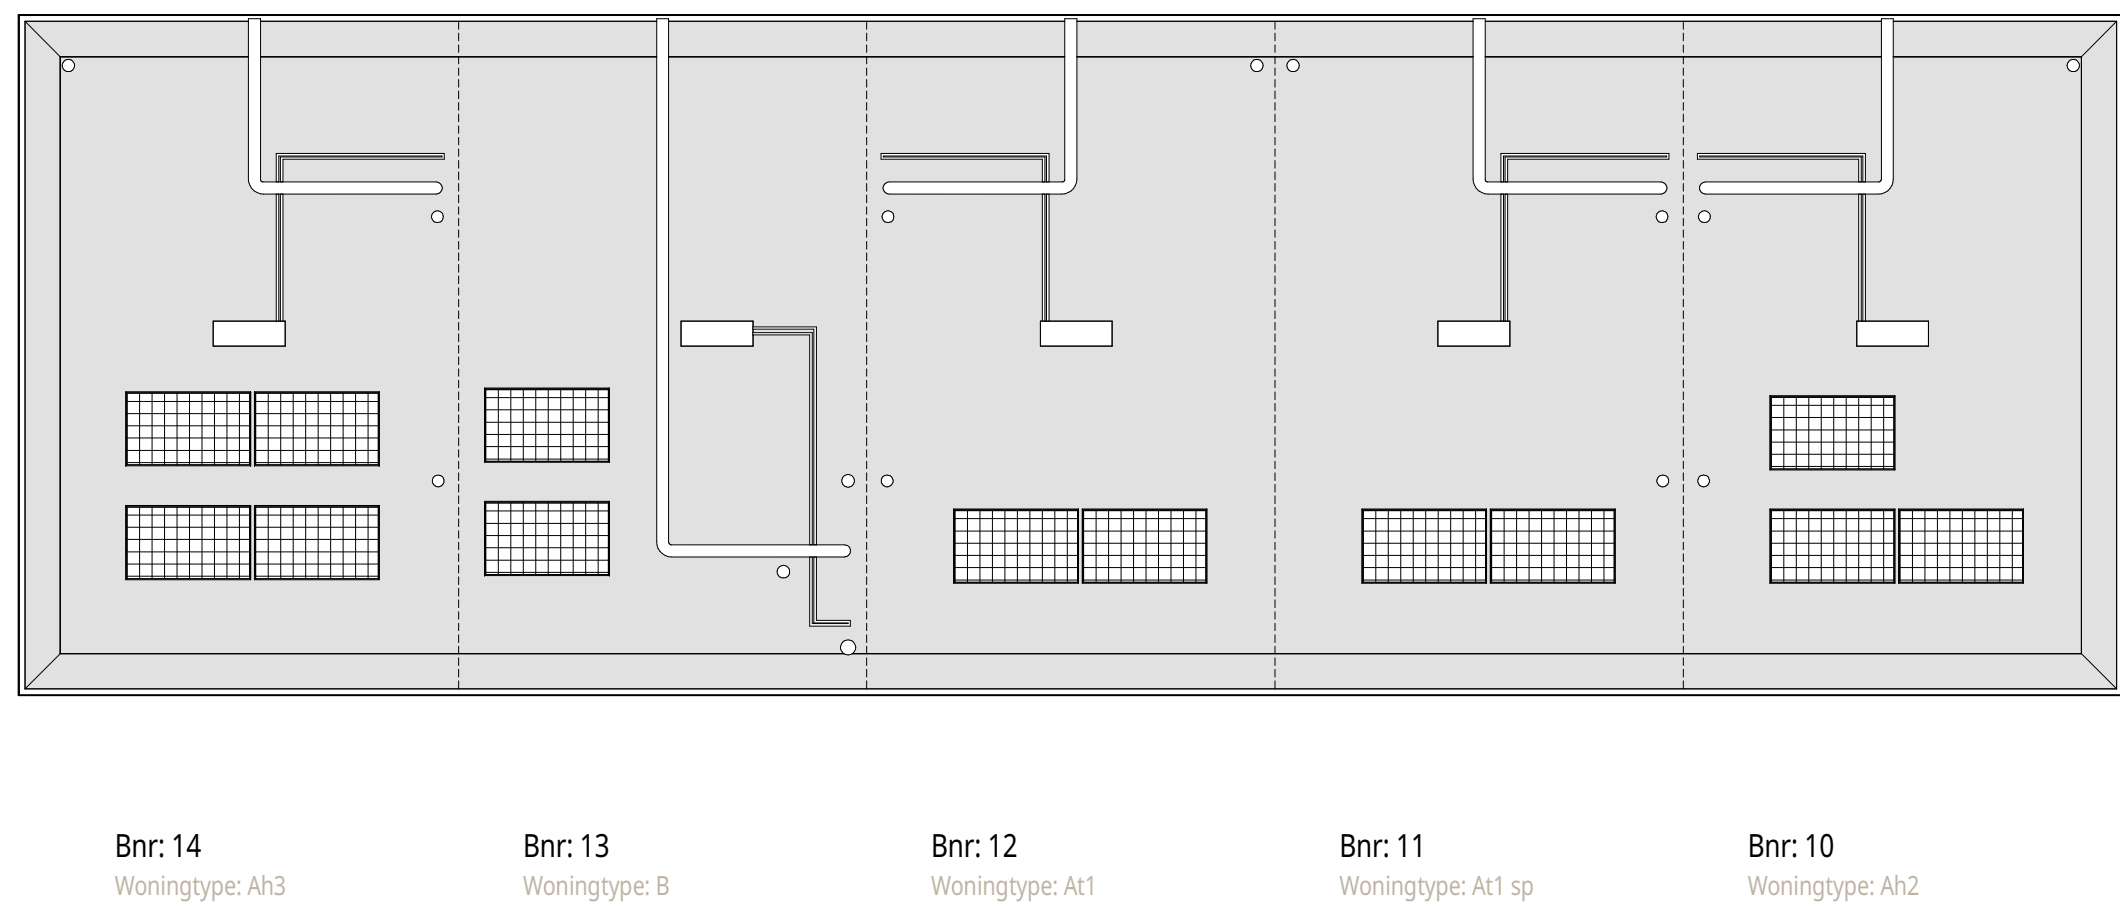

Dakaanzicht
1 : 100

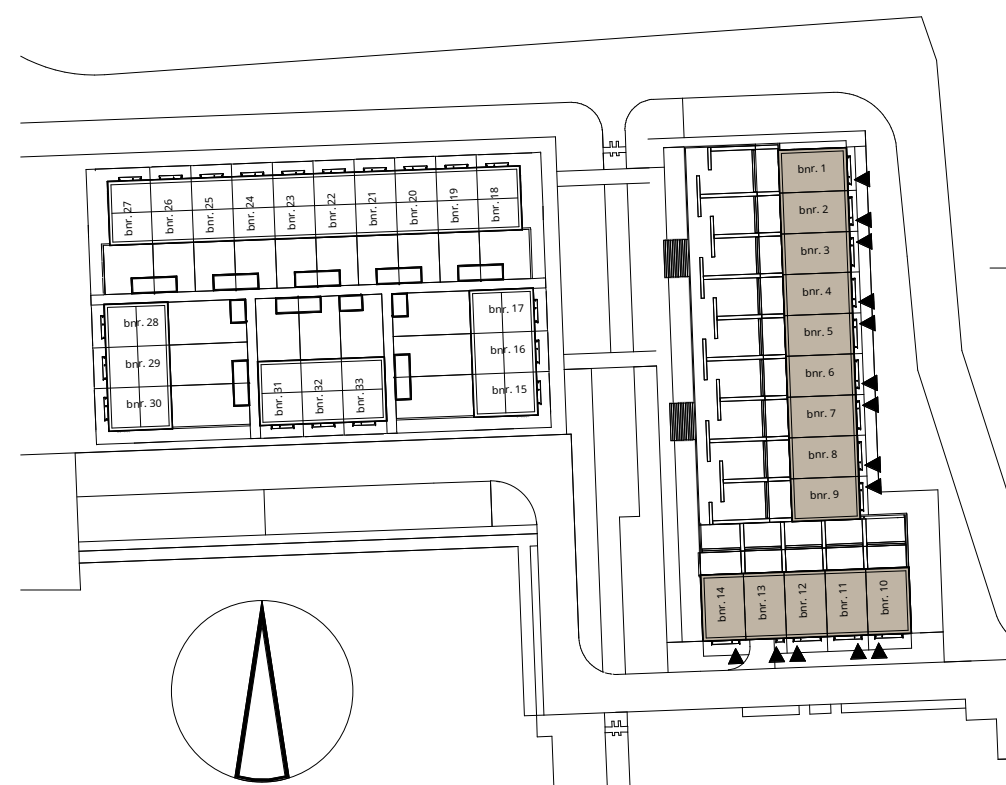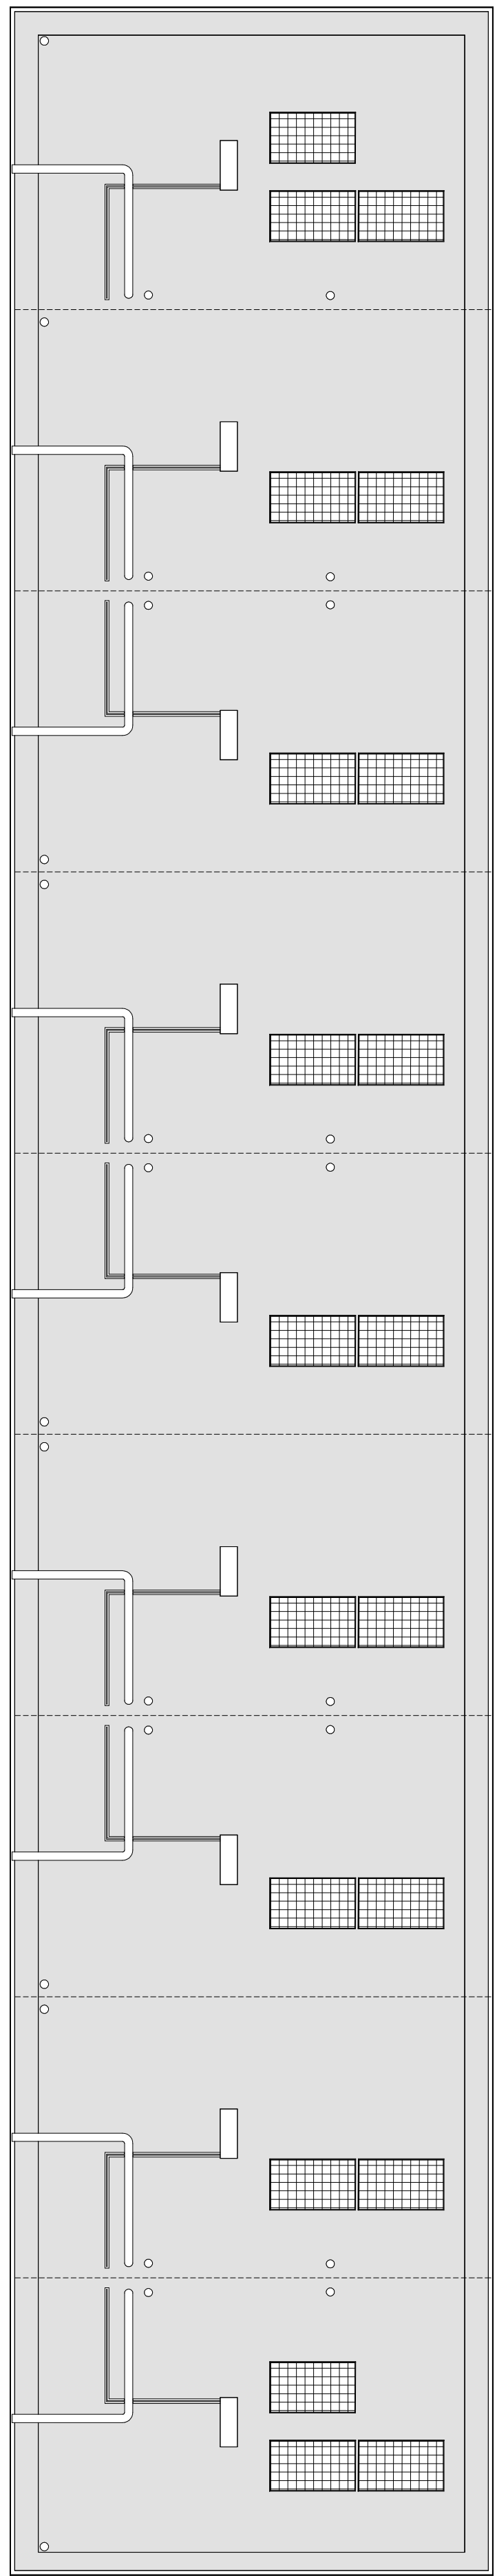



Bnr: 14 Woningtype: Ah3
Bnr: 13 Woningtype: B
Bnr: 12 Woningtype: At1
Bnr: 11 Woningtype: At1 sp
Bnr: 10 Woningtype: Ah2

Voorgevel (zuidgevel)

1 : 100




Bnr: 10 Woningtype: Ah2
Bnr: 9 Woningtype: Ah1
Bnr: 8 Woningtype: At
Bnr: 7 Woningtype: At sp
Bnr: 6 Woningtype: At
Bnr: 5 Woningtype: At sp
Bnr: 4 Woningtype: At
Bnr: 3 Woningtype: At sp
Bnr: 2 Woningtype: At
Bnr: 1 Woningtype: Ah

Rechtergevel (oostgevel)

1 : 100

Voorgevel (oostgevel)

1 : 100

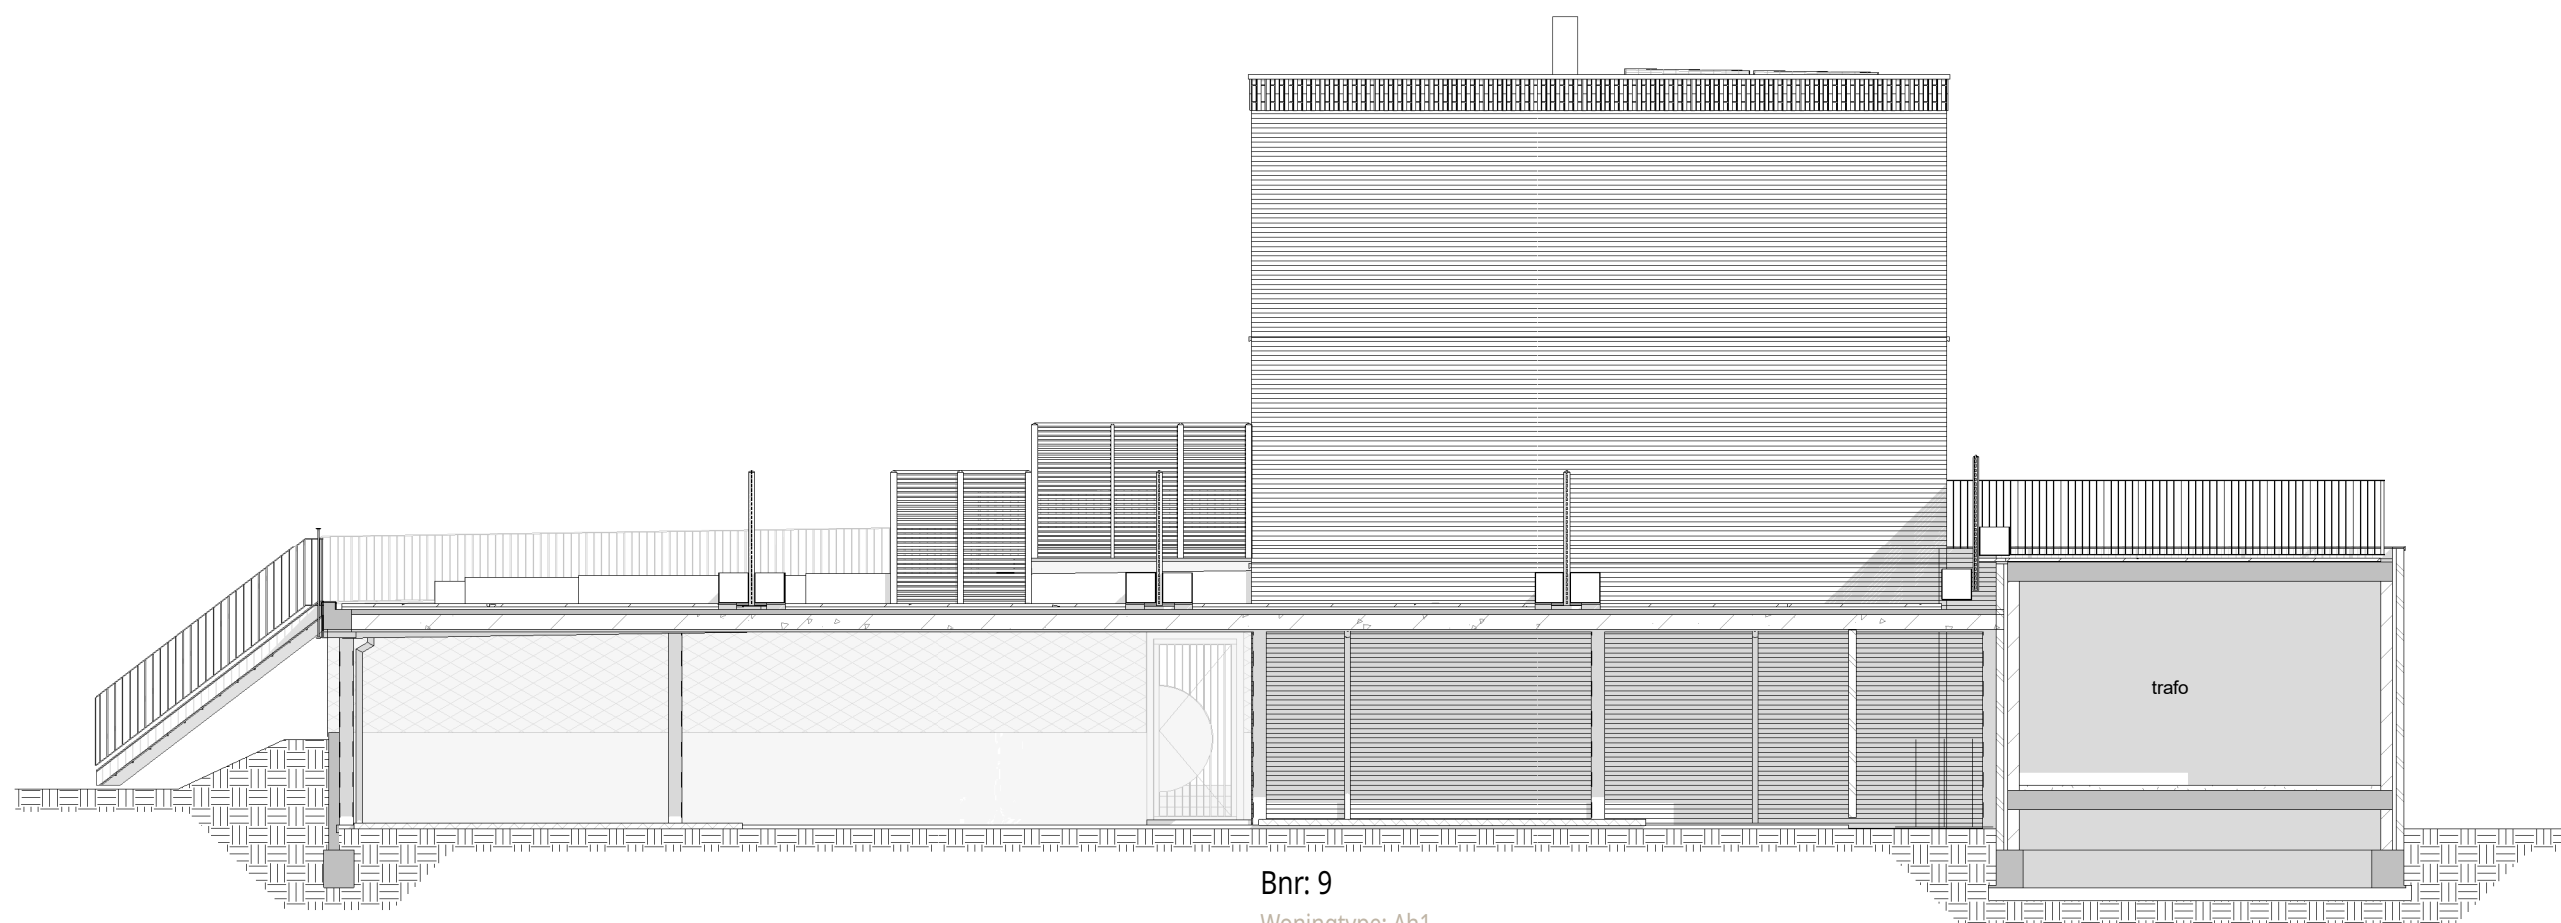

Bnr: 9 Woningtype: Ah1

Linkergevel (zuidgevel)

1 : 100



Bnr: 1 Woningtype: Ah
Bnr: 2 Woningtype: At
Bnr: 3 Woningtype: At sp
Bnr: 4 Woningtype: At
Bnr: 5 Woningtype: At sp
Bnr: 6 Woningtype: At
Bnr: 7 Woningtype: At sp
Bnr: 8 Woningtype: At
Bnr: 9 Woningtype: Ah1
Bnr: 14 Woningtype: Ah3

Achtergevel (oostgevel)

1 : 100

Linkergevel (westgevel)

1 : 100



Bnr: 1 Woningtype: Ah

Rechtergevel (noordgevel)

1 : 100




Bnr: 10 Woningtype: Ah2
Bnr: 11 Woningtype: At1 sp
Bnr: 12 Woningtype: At1
Bnr: 13 Woningtype: B
Bnr: 14 Woningtype: Ah3

Achtergevel (noordgevel)

1 : 100

1 2 3 4 5
ALLE MATEN ZIJN CIRCA MATEN

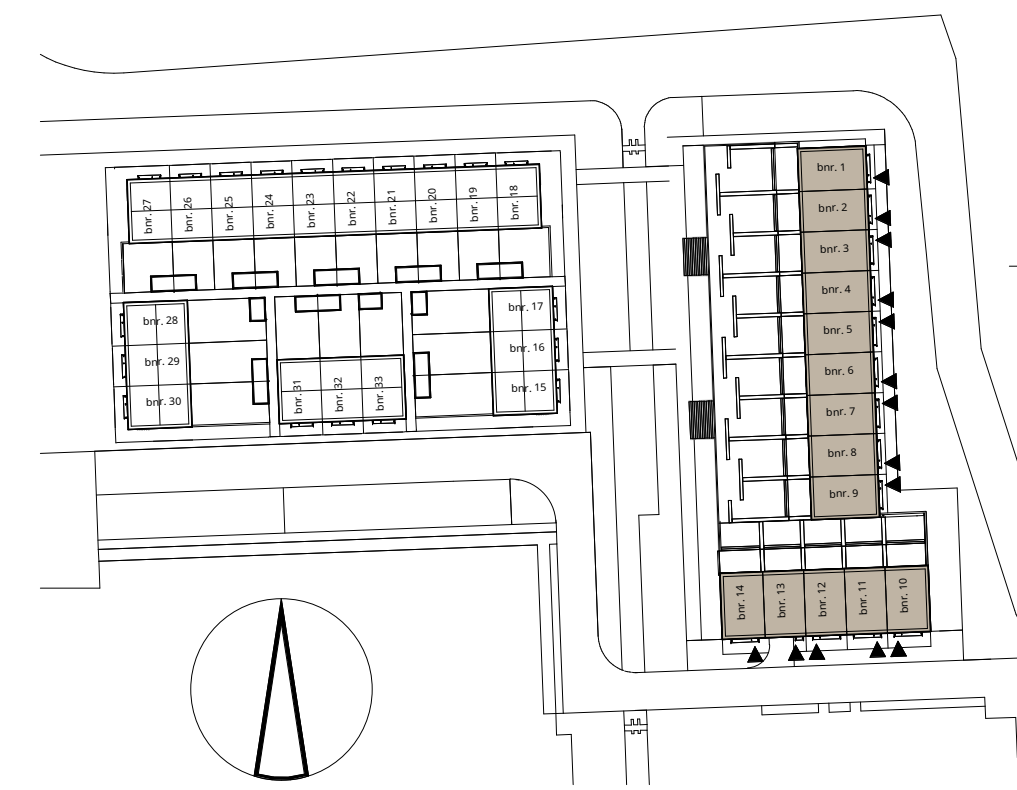

pendorp


Fase 1A - Woonhof 1
tekening Gevels Woonhof 1

schaal 1 : 100
formaat A1+

datum: 16-04-2025

tek.nummer VK-1-11

CONCEPT
ENZO®

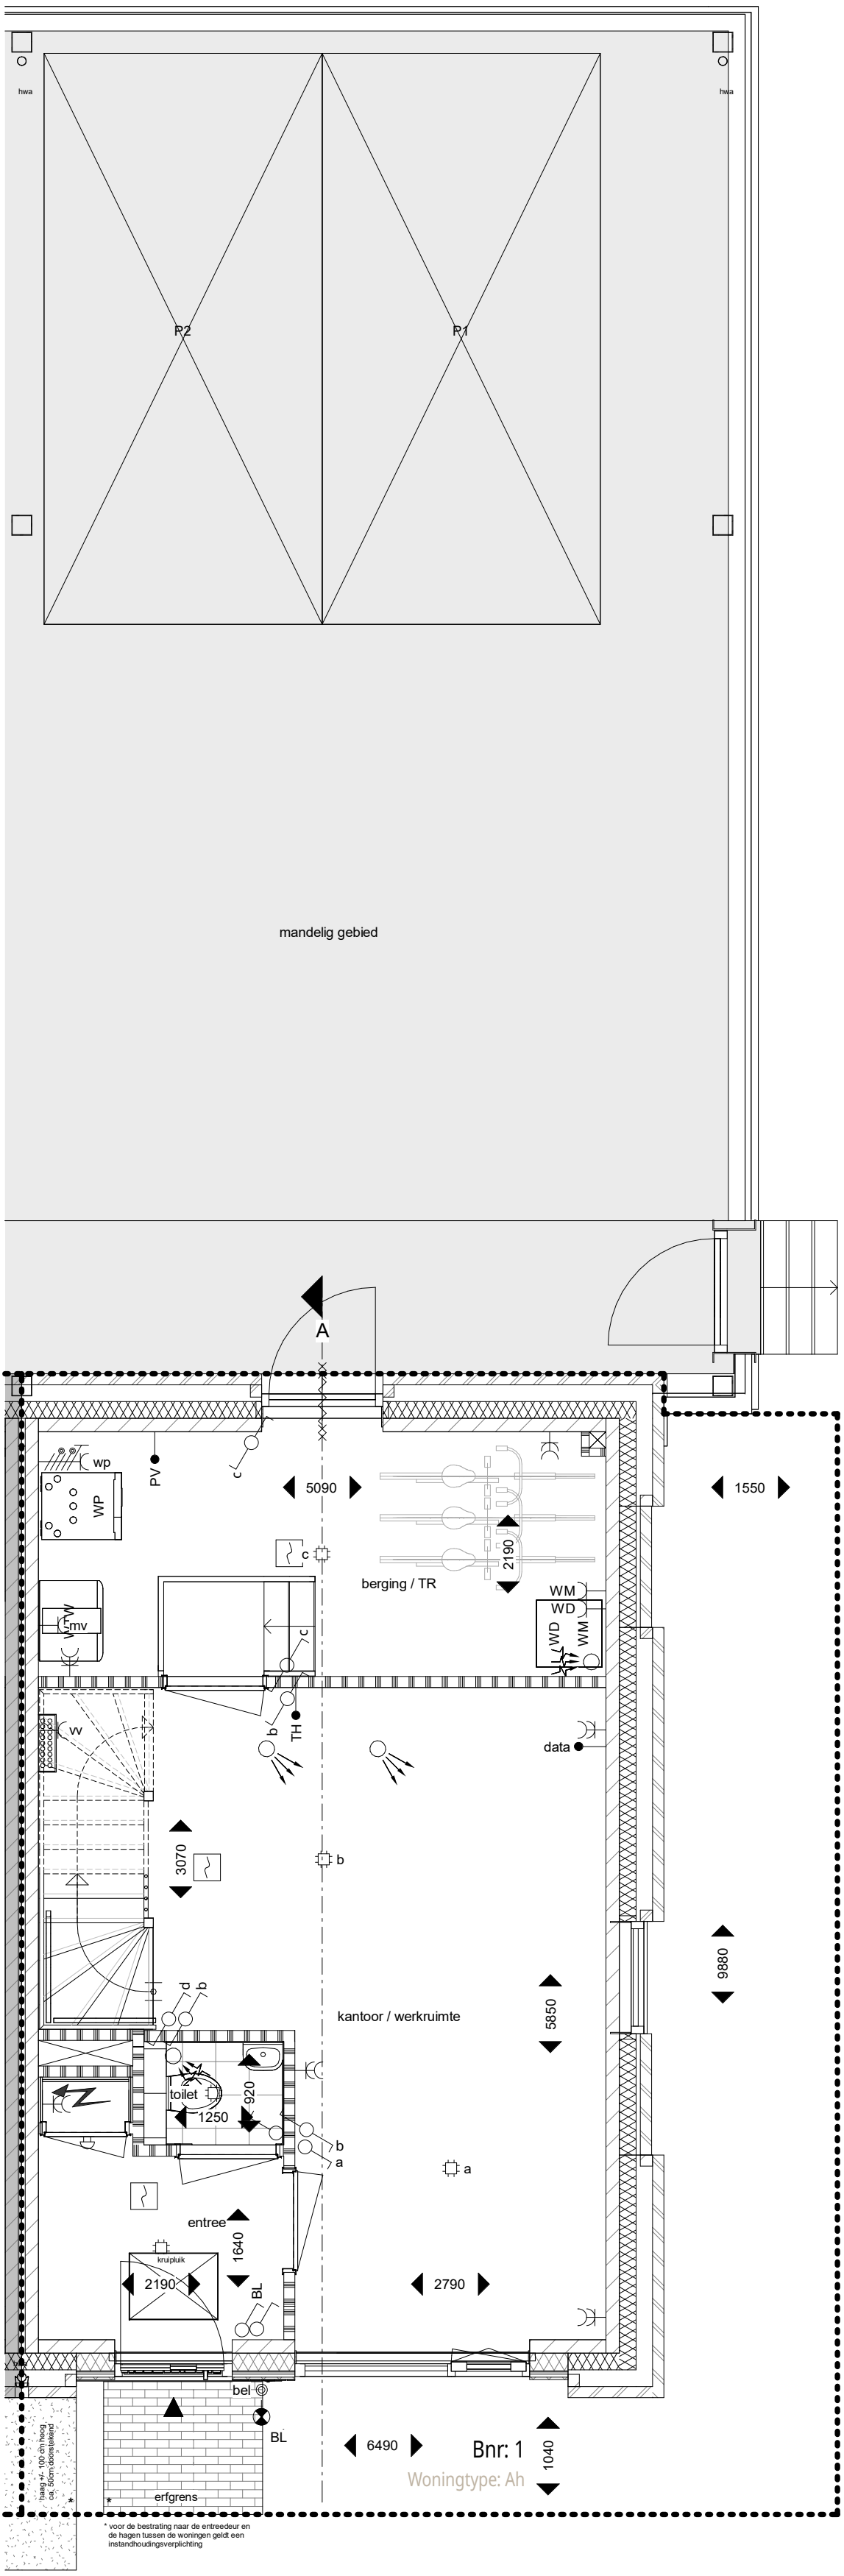


Begane grond

1 : 50



ALLE MATEN ZIJN CIRCA MATEN

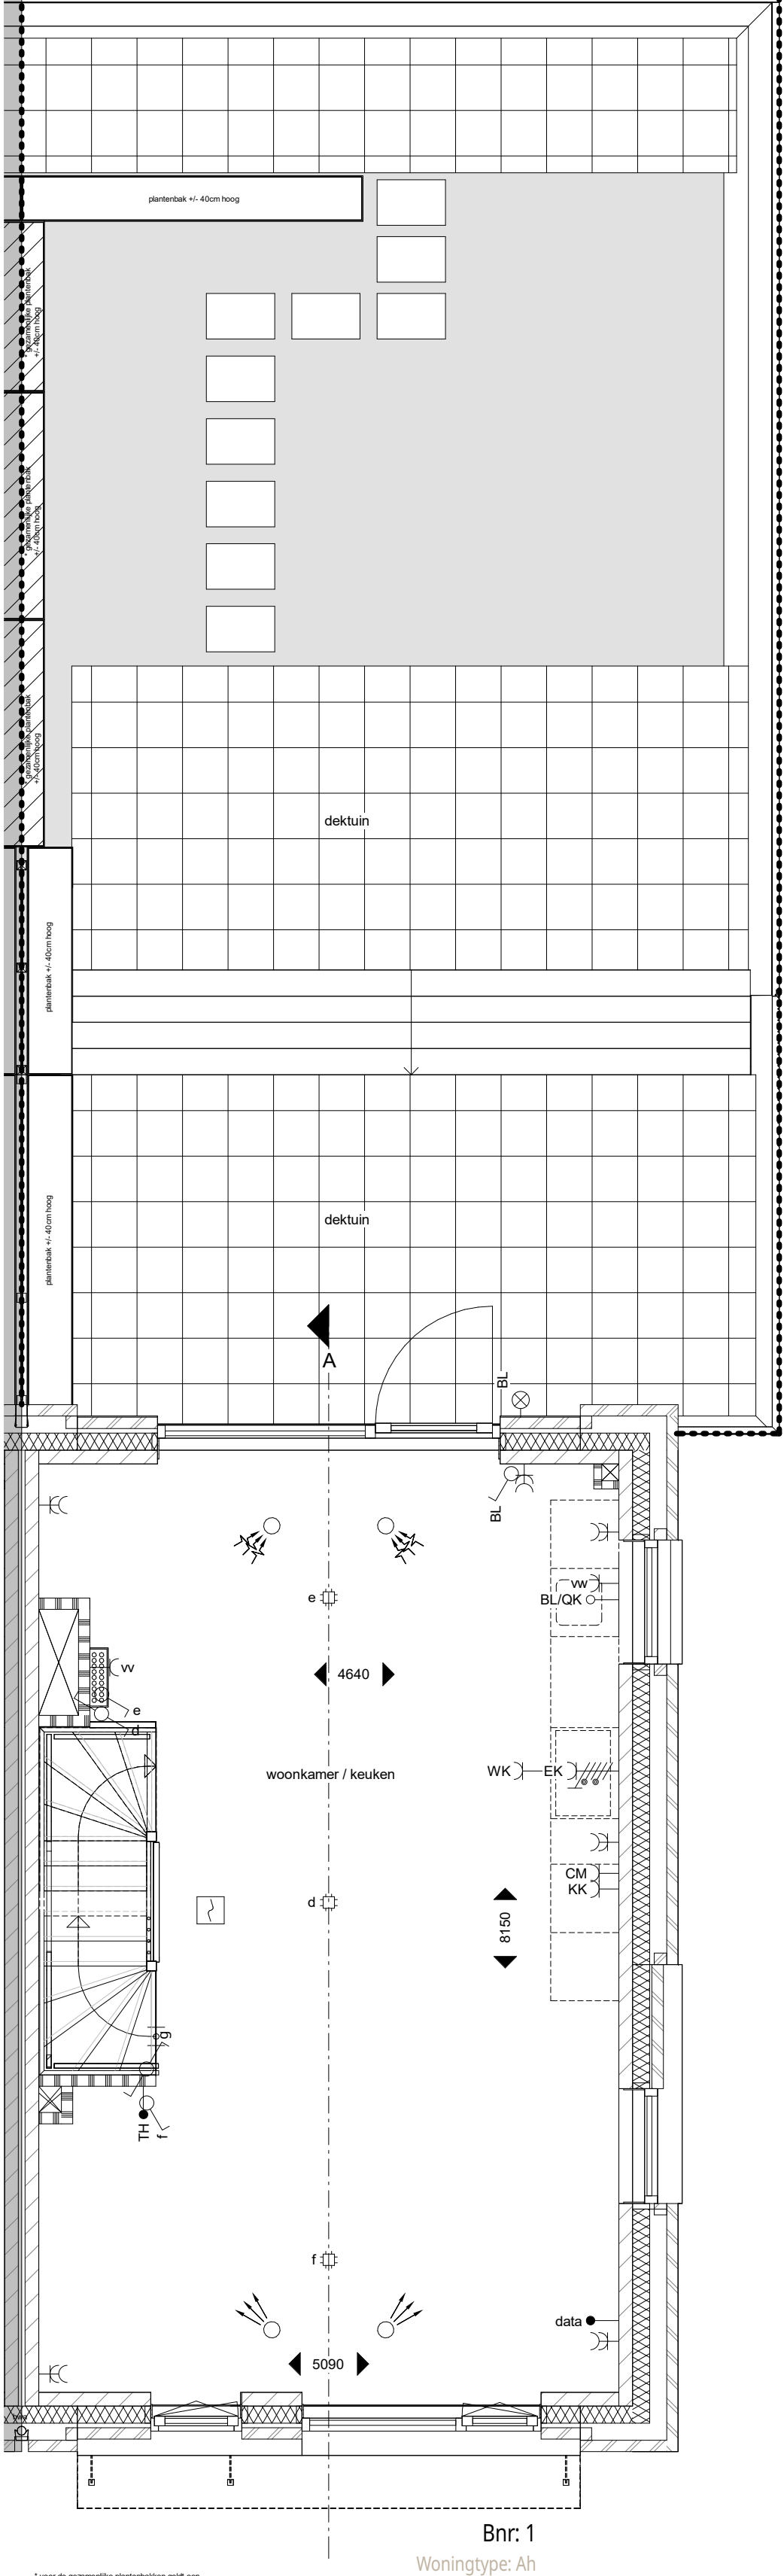

Eerste verdieping

1 : 50

Symbollenlijst

symbol :	symboolverklaring :
	w.c.d. enkel geaard
	w.c.d. dubbel geaard
	w.c.d. geaard t.b.v. koel en/of vriescombinatie
	w.c.d. geaard t.b.v. afzuigkap
	w.c.d. geaard t.b.v. wasdroger
	w.c.d. geaard t.b.v. wasmachine
	w.c.d. geaard t.b.v. combimagnetron
	w.c.d. geaard t.b.v. vaatwasser
	w.c.d. geaard t.b.v. verdeler vloerverwarming
	w.c.d. geaard t.b.v. WTW ventilatie-unit
	w.c.d. geaard t.b.v. elektrische radiator
	aansluiting t.b.v. centraaldoos
	aansluitpunt wandarmatuur (excl. armatuur)
	aansluitpunt wandarmatuur (incl. armatuur)
	aansluiting t.b.v. data
	thermostaataansluiting


symbol :	symboolverklaring :
	aansluitpunt t.b.v. PV-panelen
	loze leiding tbv boiler/quoker
	perilex aansluiting t.b.v. kooktoestel
	aansluiting / werkschakelaar t.b.v. warmtepomp
	schakelaar enkel
	schakelaar dubbel
	wisselschakelaar enkel
	3-standschakelaar voor ventilatie
	Pulsschakelaar voor ventilatie
	meterkast
	draingoot en doucheop
	rookmelder

Tweede verdieping

1 : 50

symbol :	symboolverklaring :
	vloerverwarming verdeler
	WTW ventilatie-unit (incl. aansluitingen)
	opstelplaats wasmachine/wasdroger
	opstelplaats warmtepomp met buffervat (incl. aansluitingen)
	inblaasventiel MV (positie indicatief)
	afzuigventiel MV (positie indicatief)

symbol :	symboolverklaring :
	toegang / entree
	erfgrens
	hemelwaterafvoer
	vleermuskast (positie indicatief)
	bouwkundige schacht
	kruipluik (positie indicatief)
	maatvoering in de tekening betreffen circa maten in millimeters
	Disclaimer

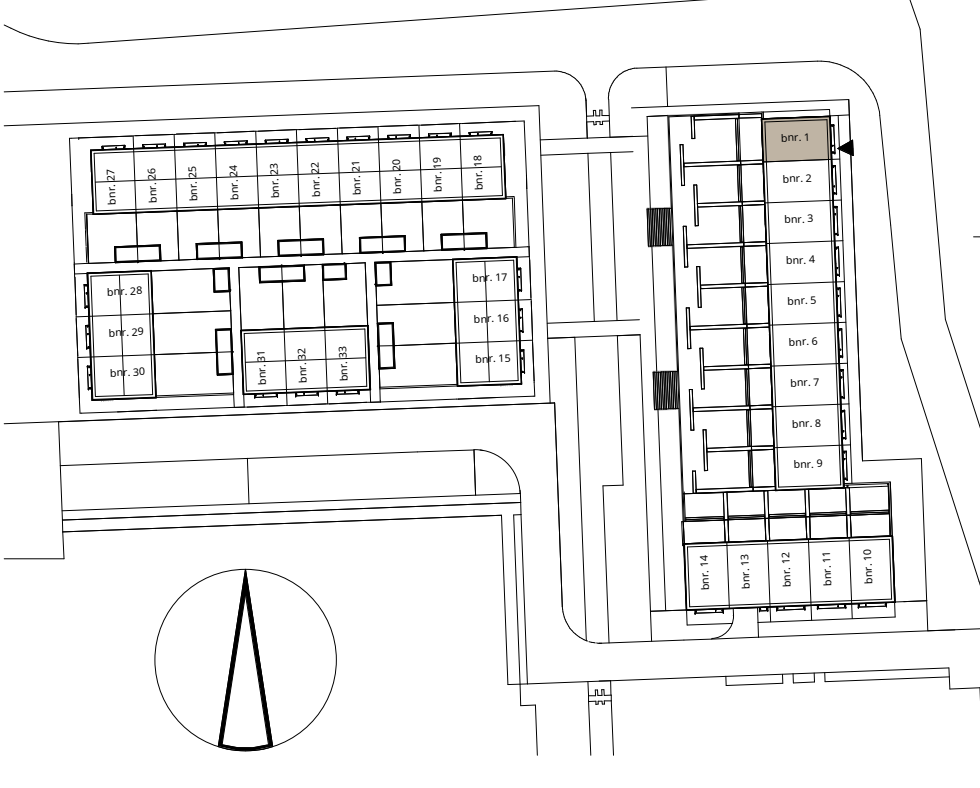

pendorp

Fase 1A - Woonhof 1
Verkooptekening bnr. 1
Ah


schaal
formaat

1:50/1:100
A1

datum: 16-04-2025

tek. nummer VK_bnr_1

ENZO®

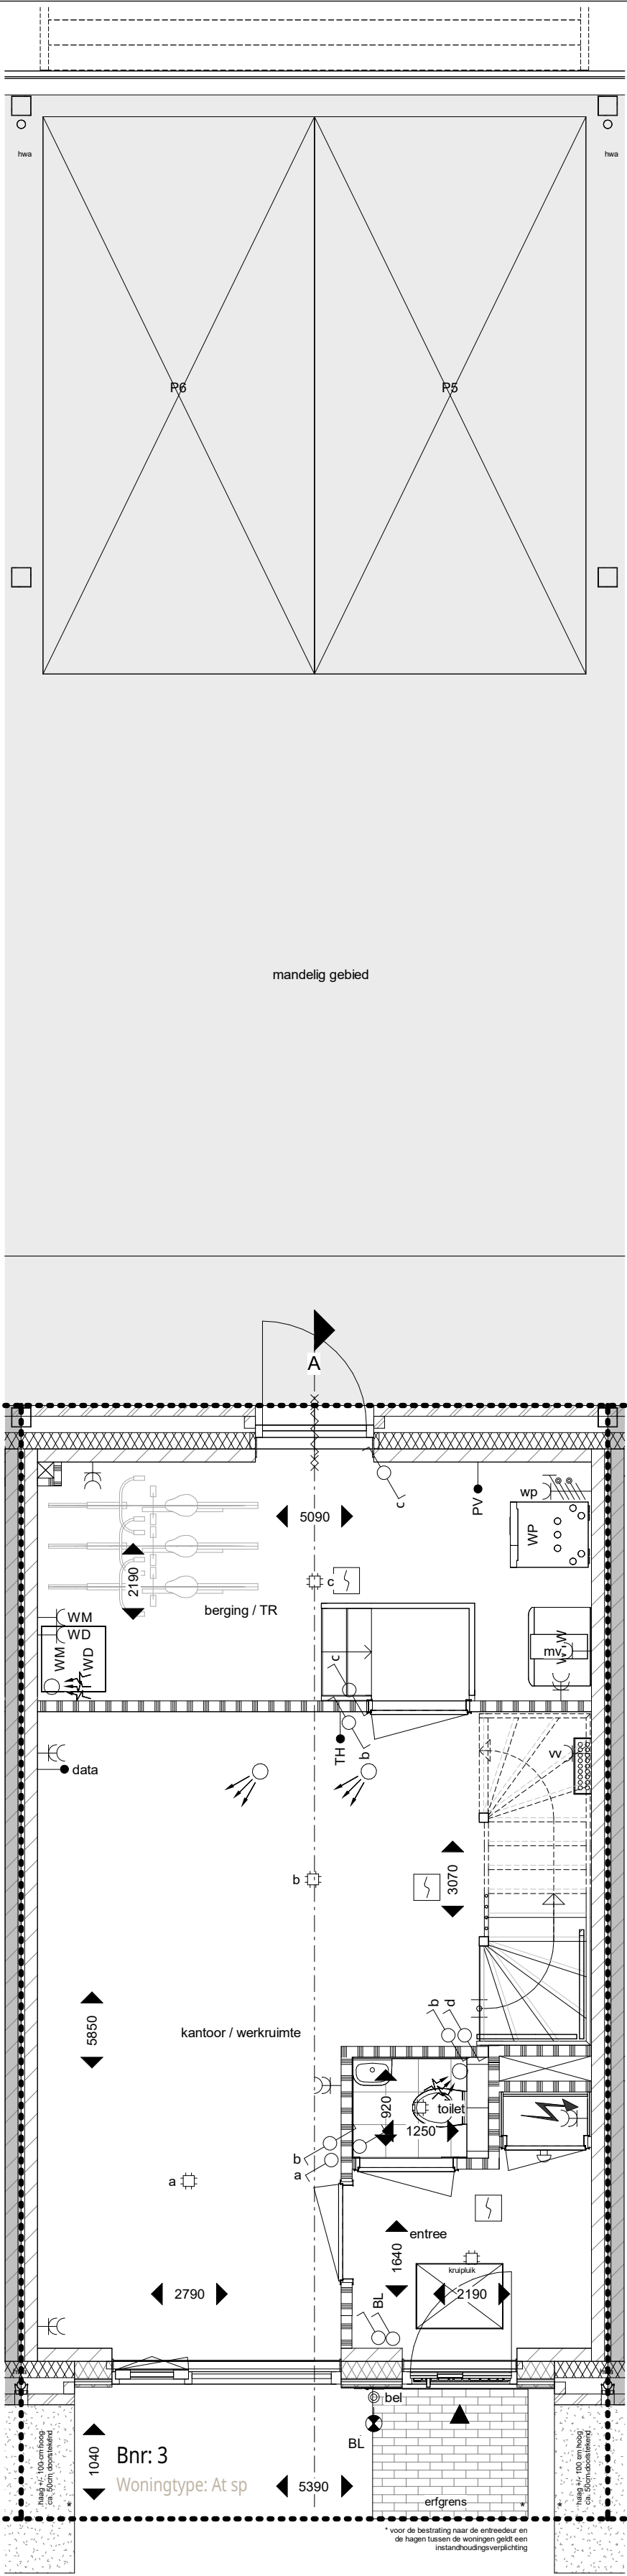


Begane grond

1 : 50



ALLE MATEN ZIJN CIRCA MATEN

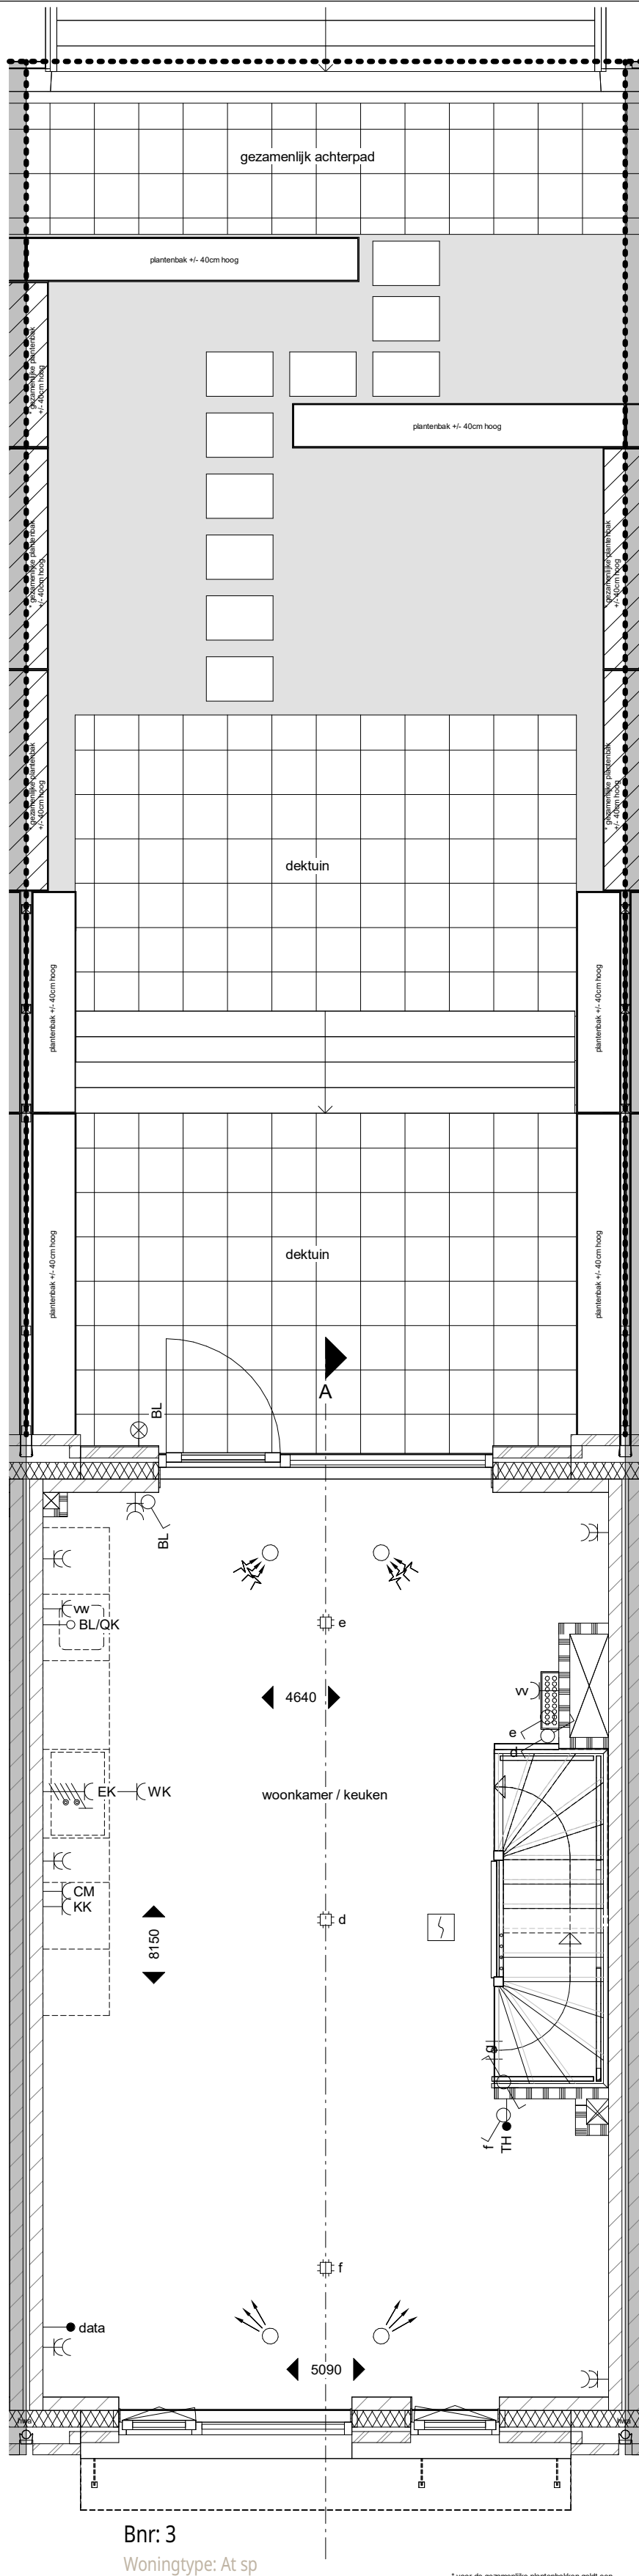


Eerste verdieping

1 : 50

Symbolenlijst

symbool :	symboolverklaring :
	w.c.d. enkel geaard
	w.c.d. dubbel geaard
	w.c.d. geaard t.b.v. koel en/of vriescombinatie
	w.c.d. geaard t.b.v. afzuigkap
	w.c.d. geaard t.b.v. wasdroger
	w.c.d. geaard t.b.v. wasmachine
	w.c.d. geaard t.b.v. combimagnetron
	w.c.d. geaard t.b.v. vaatwasser
	w.c.d. geaard t.b.v. verdeler vloerverwarming
	w.c.d. geaard t.b.v. WTW ventilatie-unit
	w.c.d. geaard t.b.v. elektrische radiator
	aansluiting t.b.v. centraaldoos
	aansluitpunt wandarmatuur (excl. armatuur)
	aansluitpunt wandarmatuur (incl. armatuur)
	bedrukker
	aansluiting t.b.v. data
	thermostaat aansluiting

symbool :	symboolverklaring :
	aansluitpunt t.b.v. PV-panelen
	loze leiding tbv boiler/quoker
	perilex aansluiting t.b.v. kooktoestel
	aansluiting / werkschakelaar t.b.v. warmtepomp
	schakelaar enkel
	schakelaar dubbel
	wisselschakelaar enkel
	3-standschakelaar voor ventilatie
	Pulsschakelaar voor ventilatie
	meterkast
	draingoot en douchekop
	rookmelder

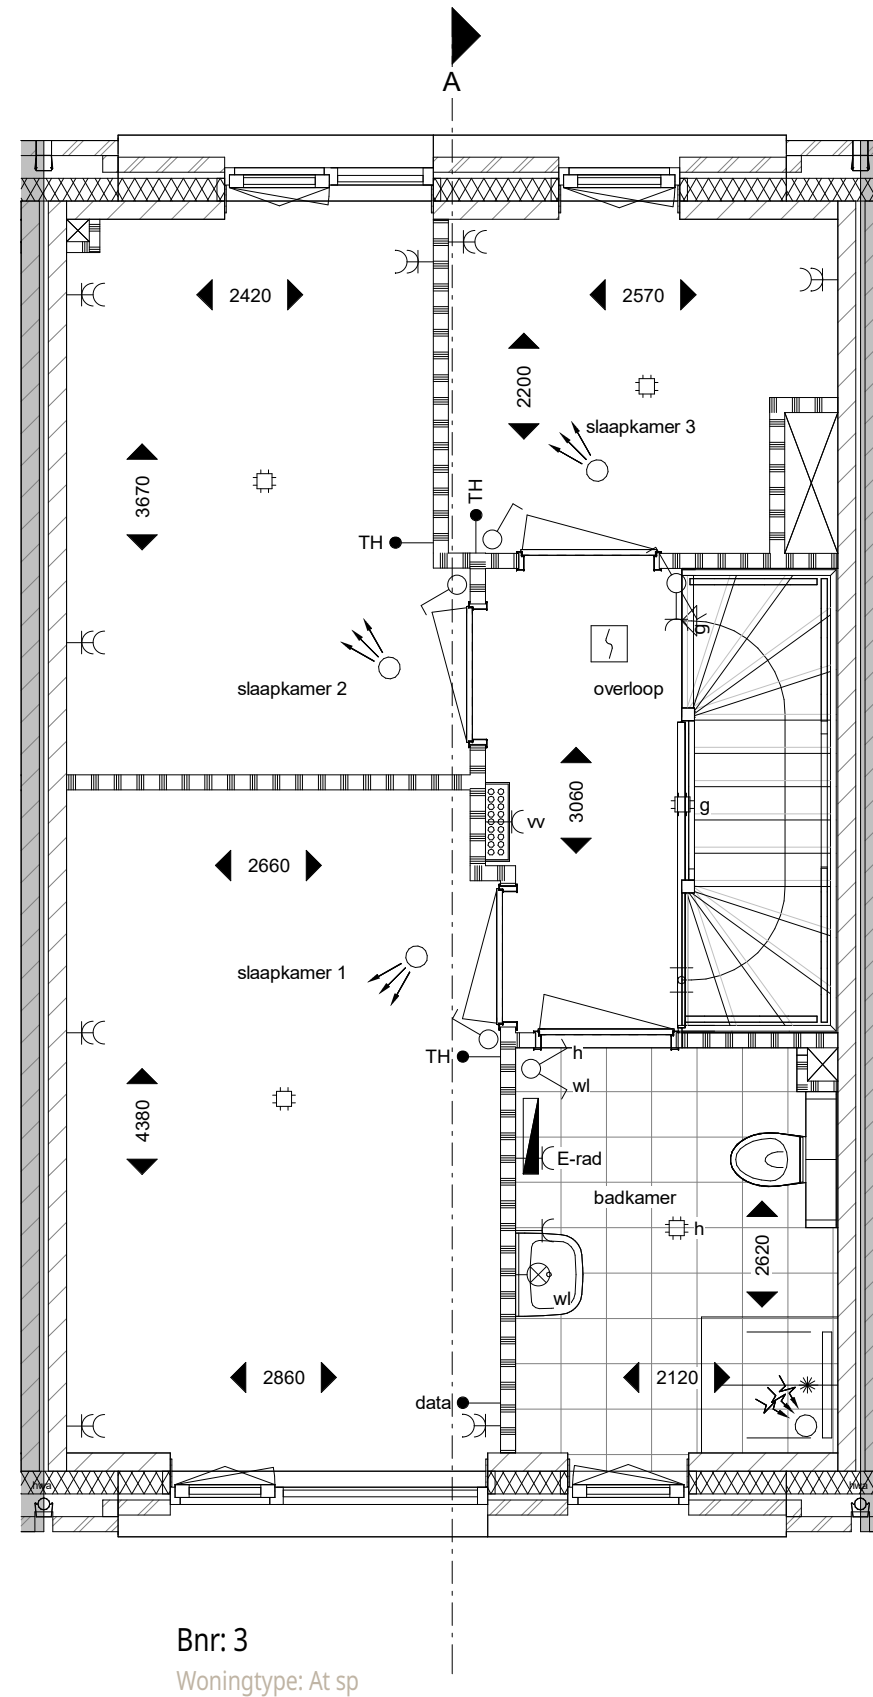


Tweede verdieping

1 : 50

symbool :	symboolverklaring :
	vloerverwarming verdeler
	WTW ventilatie-unit (incl. aansluitingen)
	opstelplaats wasmachine/wasdroger
	opstelplaats warmtepomp met buffervat (incl. aansluitingen)
	inblaasventiel MV (positie indicatief)
	afzuigventiel MV (positie indicatief)


symbool :	symboolverklaring :
	toegang / entree
	erfgrens
	hemelwaterafvoer
	vleermuiskast (positie indicatief)
	boouwkundige schacht
	kruipruimte (positie indicatief)
	maatvoering in de tekening betreffen circa maten in millimeters
	Disclaimer

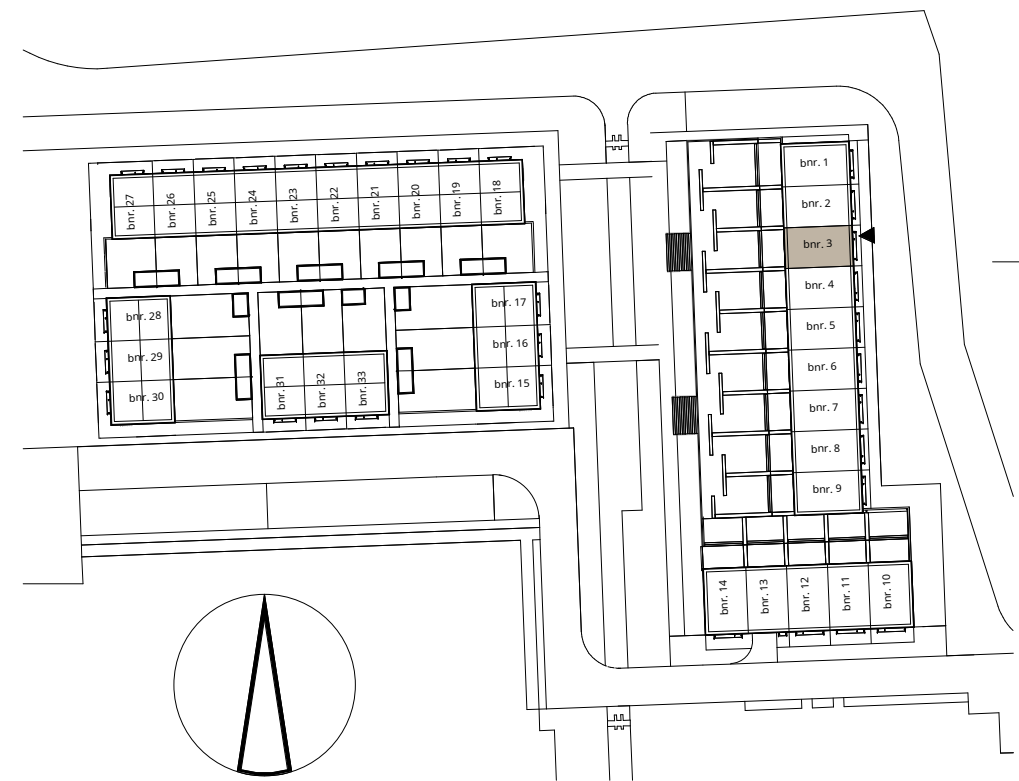

pendorp

tekening	Fase 1A - Woonhof 1
woningtype	Verkooptekening bnr. 3
schaal	1:50/1:100
formaat	A1
datum:	16-04-2025
tek. nummer	VK_bnr_3

ENZO

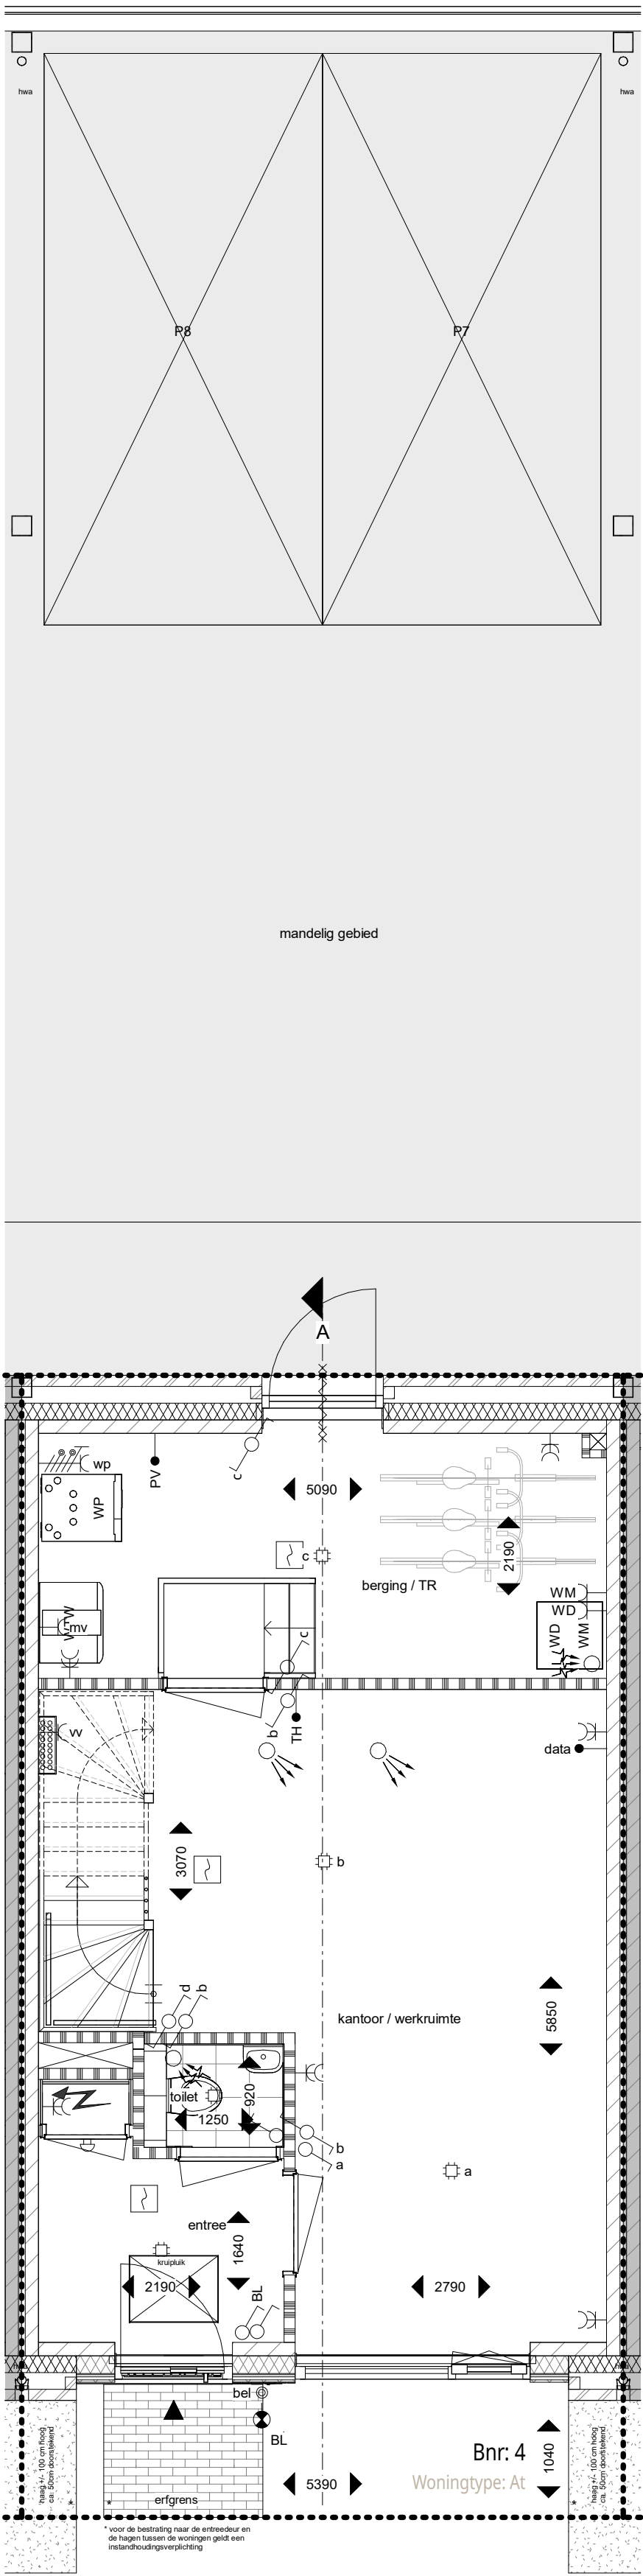


Begane grond

1 : 50



ALLE MATEN ZIJN CIRCA MATEN

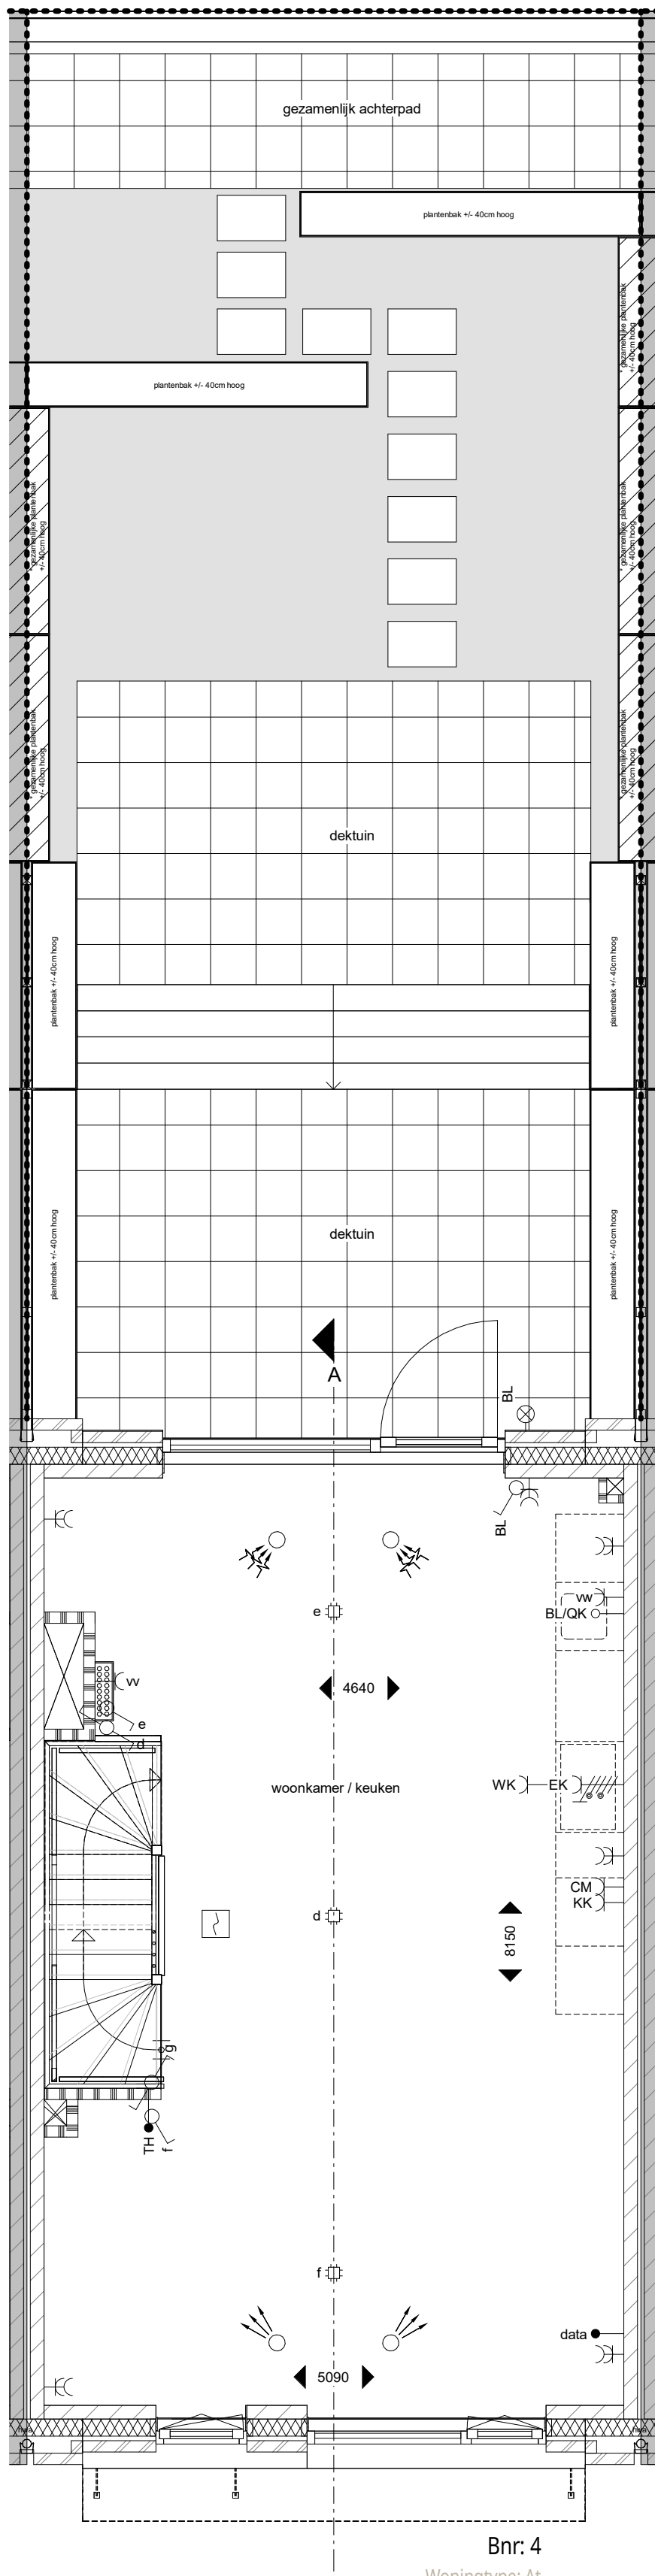


Eerste verdieping

1 : 50

Symbolenlijst

symbool :	symboolverklaring :
	w.c.d. enkel geaard
	w.c.d. dubbel geaard
	w.c.d. geaard t.b.v. koel en/of vriescombinatie
	w.c.d. geaard t.b.v. afzuigkap
	w.c.d. geaard t.b.v. wasdroger
	w.c.d. geaard t.b.v. wasmachine
	w.c.d. geaard t.b.v. combi/magnetron
	w.c.d. geaard t.b.v. vaatwasser
	w.c.d. geaard t.b.v. verdeler vloerverwarming
	w.c.d. geaard t.b.v. WTW ventilatie-unit
	w.c.d. geaard t.b.v. elektrische radiator
	aansluiting t.b.v. centraaldoos
	aansluitpunt wandarmatuur (excl. armatuur)
	aansluitpunt wandarmatuur (incl. armatuur)
	aansluiting t.b.v. data
	thermostaataansluiting

symbool :	symboolverklaring :
	aansluitpunt t.b.v. PV-panelen
	loze leiding tbv boiler/quooker
	perilex aansluiting t.b.v. kooktoestel
	aansluiting / werkschakelaar t.b.v. warmtepomp
	schakelaar enkel
	schakelaar dubbel
	wisselschakelaar enkel
	3-standenschakelaar voor ventilatie
	Pulsschakelaar voor ventilatie
	meterkast
	draingoot en doucheop
	rookmelder

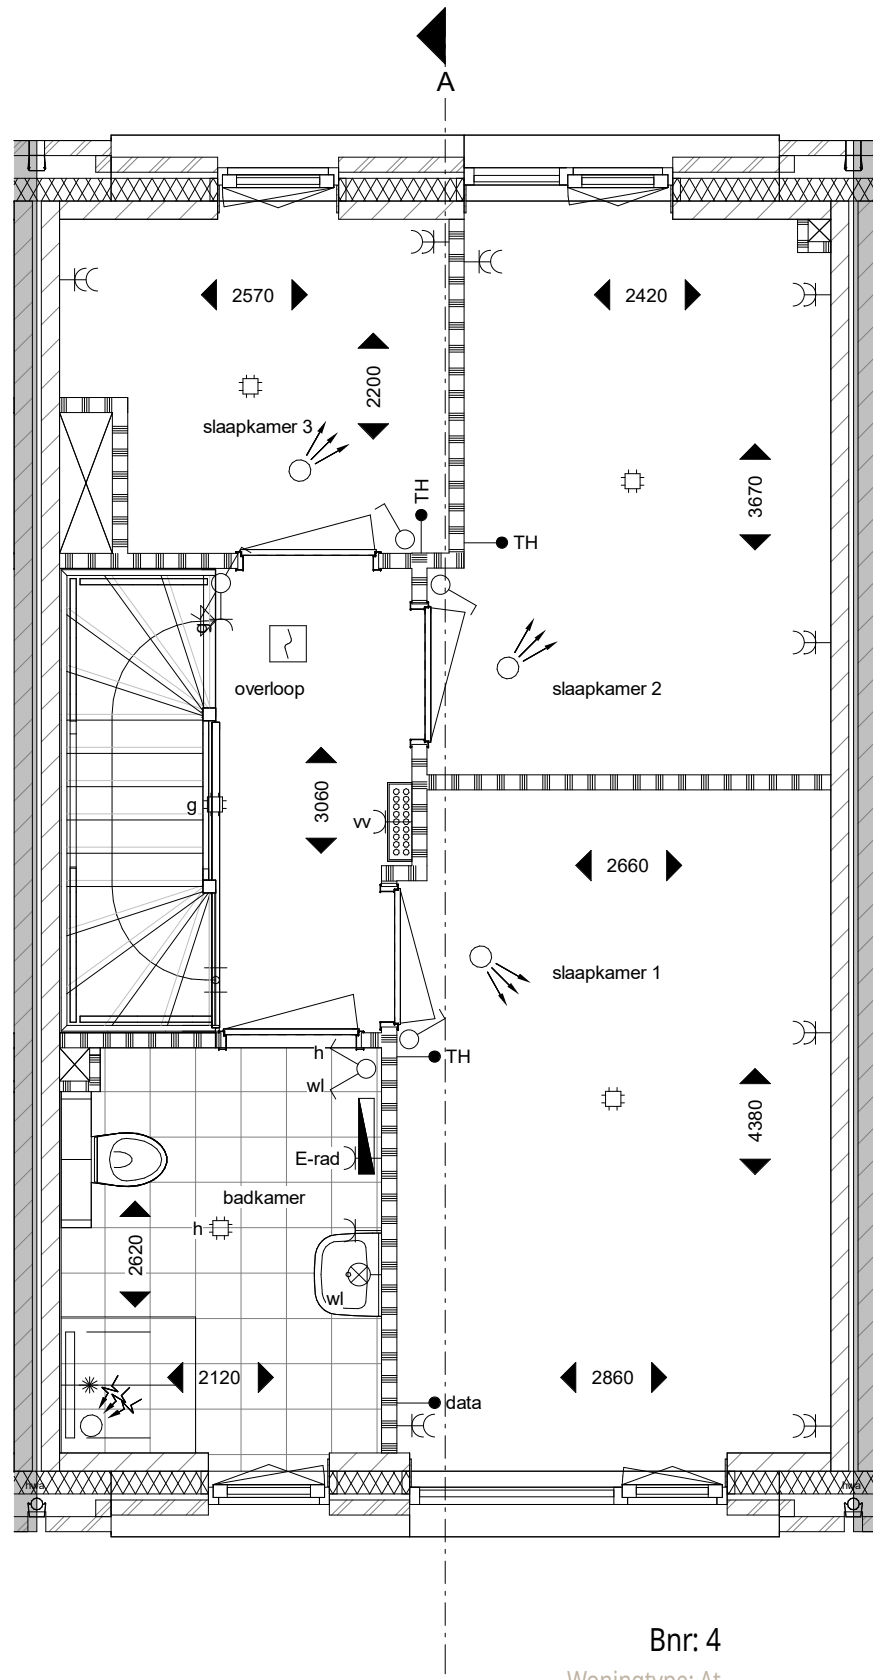


Tweede verdieping

1 : 50


symbool :	symboolverklaring :
	vloerverwarming verdeler
	WTW ventilatie-unit (incl. aansluitingen)
	opstelplaats wasmachine/wasdroger
	opstelplaats warmtepomp met buffervat (incl. aansluitingen)
	inblaasventil MV (positie indicatief)
	afzuigventil MV (positie indicatief)

symbool :	symboolverklaring :
	toegang / entree
	erfgrens
	hemelwaterafvoer
	vloermuiskast (positie indicatief)
	bouwkundige schacht
	kruipkluik (positie indicatief)
	maatvoering in de tekening betreffen circa maten in millimeters
	Disclaimer Het aansluitend openbaar gebied is nog in ontwikkeling en valt buiten de verantwoordelijkheid van de ondernemer. Op de plattegronden zijn de installatievoorzieningen door middel van een symbool weergegeven. De aangegeven positie van deze onderdelen is indicatief, exacte positie wordt door de installateur bepaald.

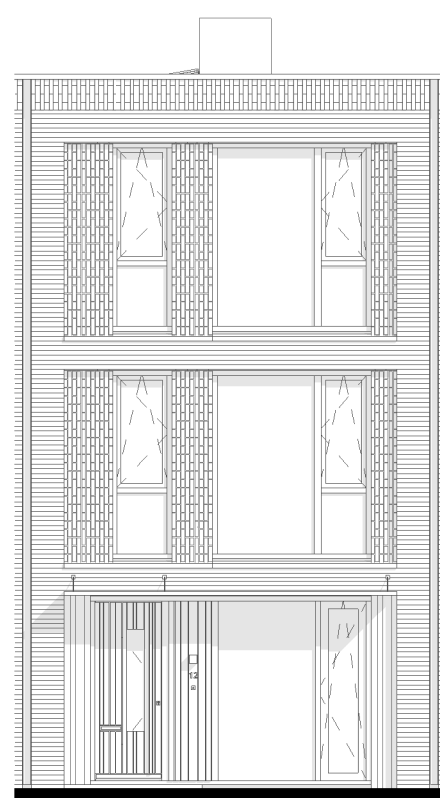


Voorgevel

1 : 100

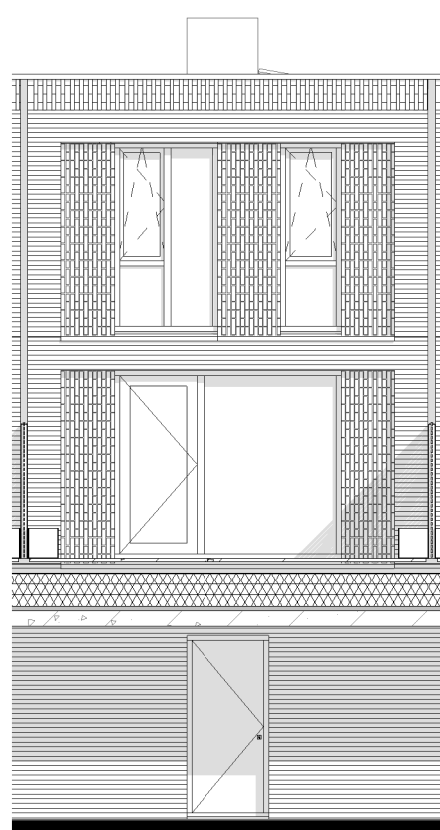


Achtergevel

1 : 100

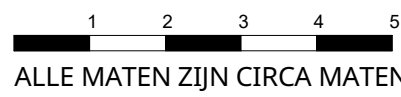


ALLE MATEN ZIJN CIRCA MATEN

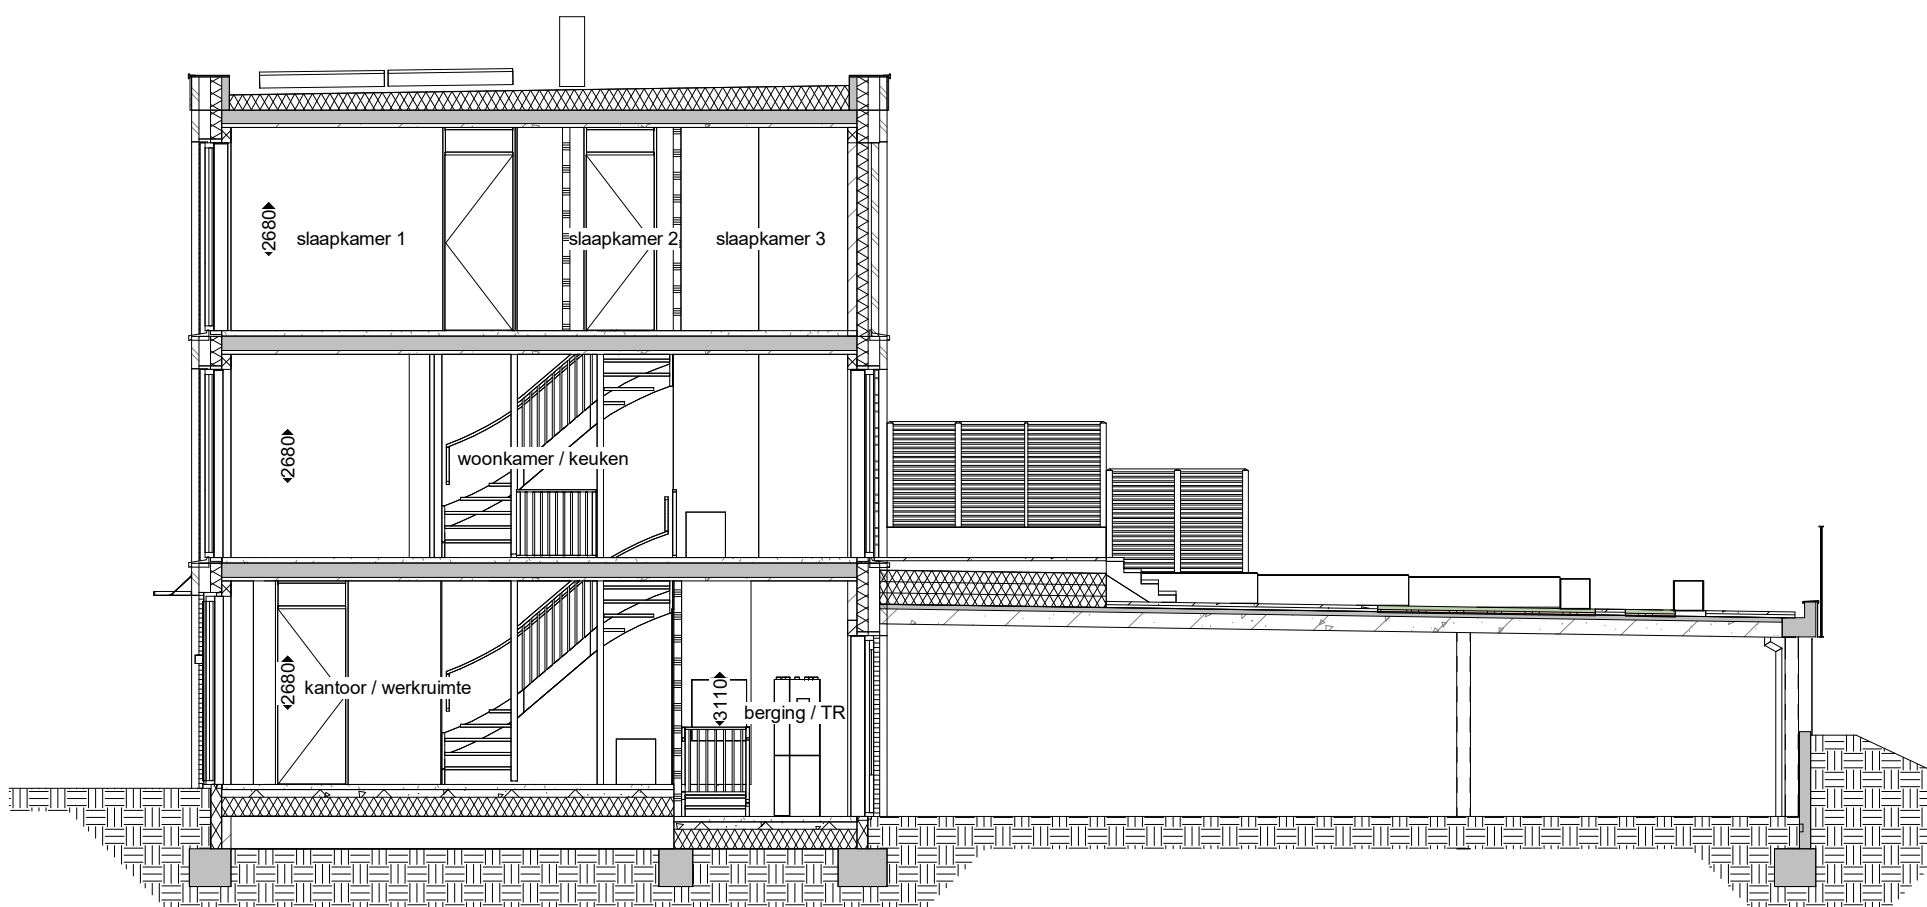

Doorsnede A

1 : 100

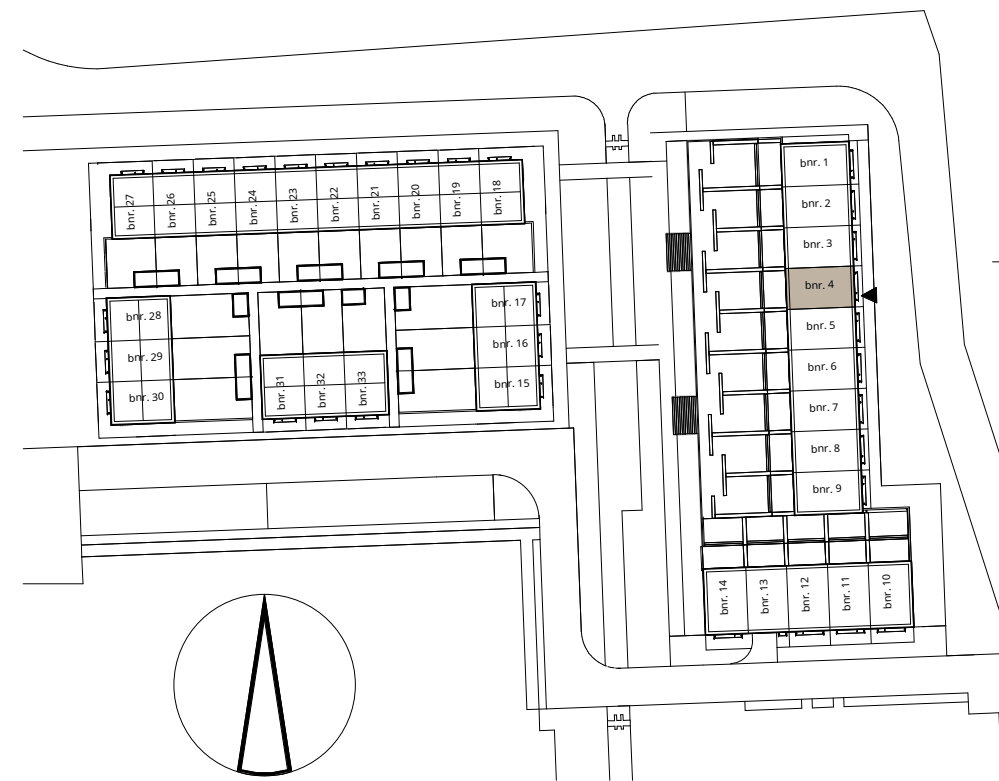

pendorp


Fase 1A - Woonhof 1
Verkooptekening bnr. 4
At

1:50/1:100
A1

16-04-2025

VK_bnr_4

ENZO

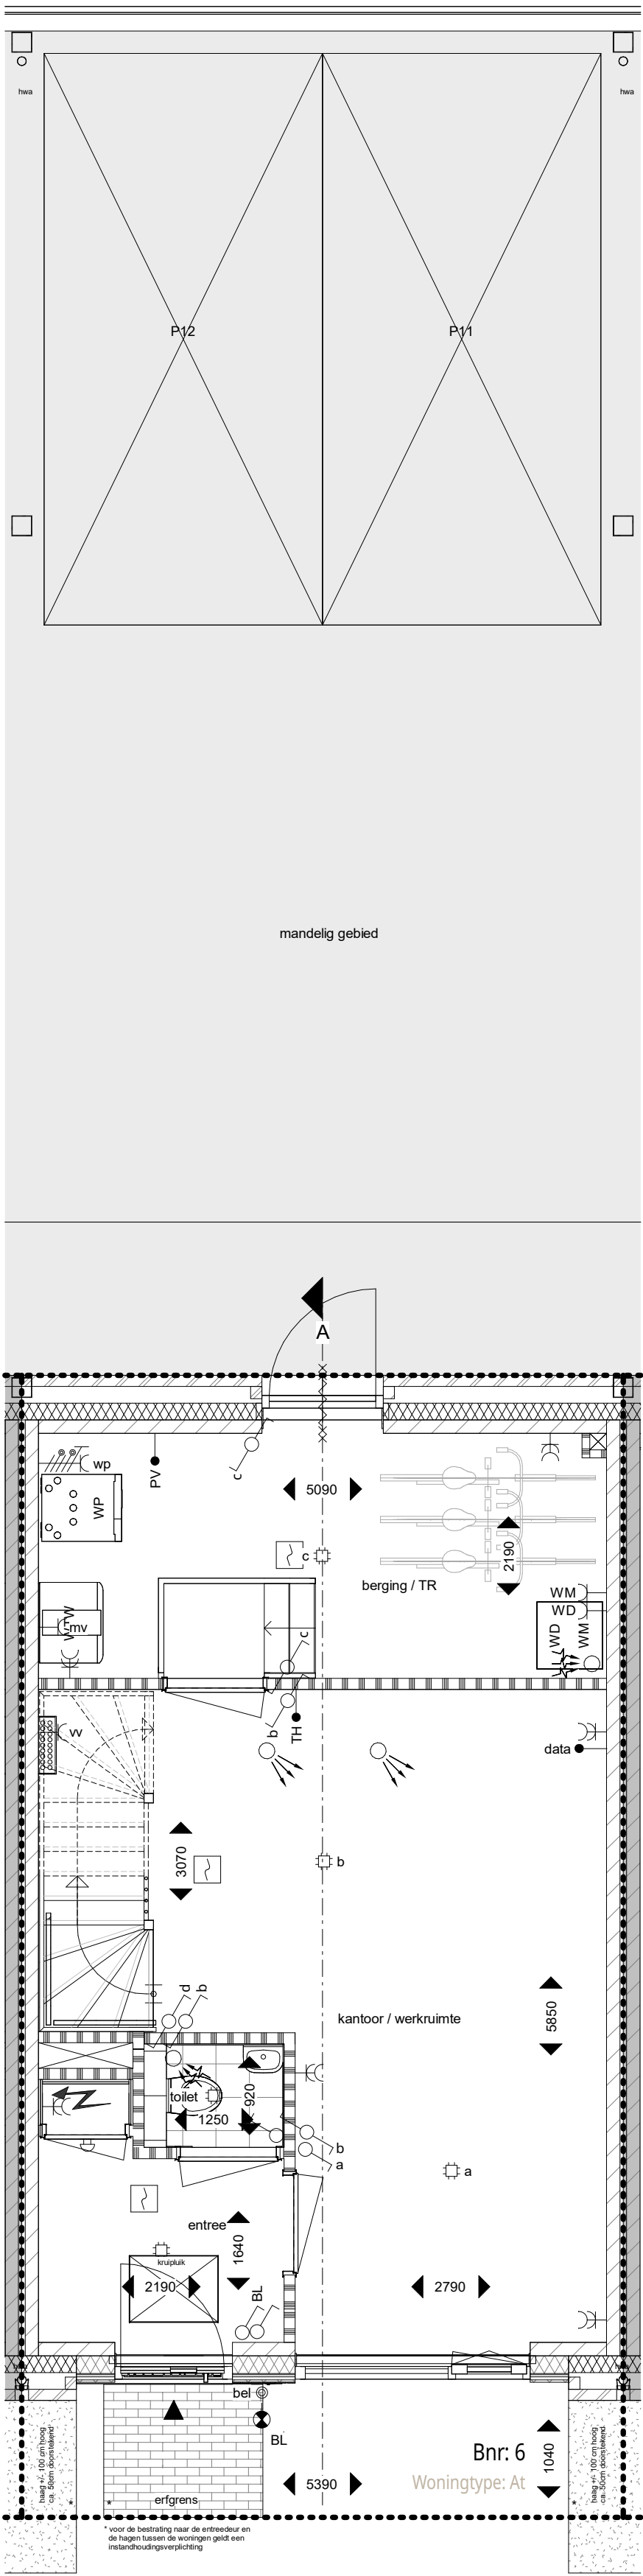


Begane grond

1 : 50



ALLE MATEN ZIJN CIRCA MATEN

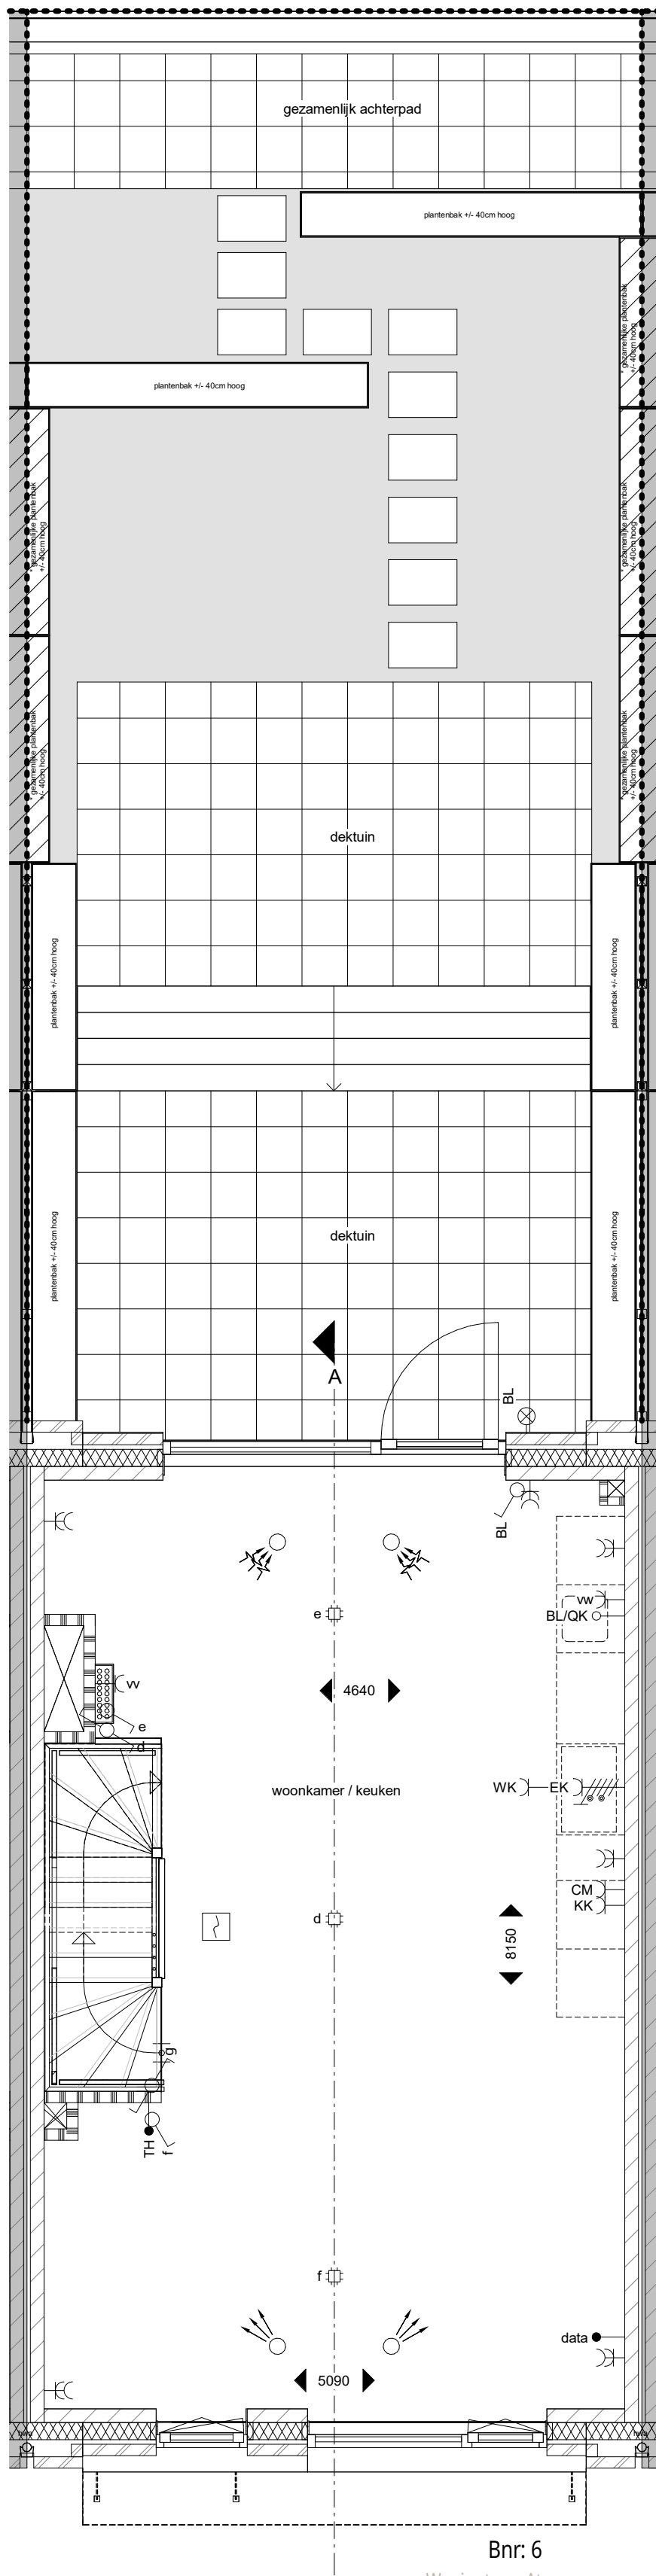


Eerste verdieping

1 : 50

Symbolenlijst

symbool :	symboolverklaring :
	w.c.d. enkel geaard
	w.c.d. dubbel geaard
	w.c.d. geaard t.b.v. koel en/of vriescombinatie
	w.c.d. geaard t.b.v. afzuigkap
	w.c.d. geaard t.b.v. wasdroger
	w.c.d. geaard t.b.v. wasmachine
	w.c.d. geaard t.b.v. combimagnetron
	w.c.d. geaard t.b.v. vaatwasser
	w.c.d. geaard t.b.v. verdeler vloerverwarming
	w.c.d. geaard t.b.v. WTW ventilatie-unit
	w.c.d. geaard t.b.v. elektrische radiator
	aansluiting t.b.v. centraaldoos
	aansluitpunt wandarmatuur (excl. armatuur)
	aansluitpunt wandarmatuur (incl. armatuur)
	aansluiting t.b.v. data
	thermostaat aansluiting

symbool :	symboolverklaring :
	aansluitpunt t.b.v. PV-panelen
	loze leiding tbv boiler/quooker
	perilex aansluiting t.b.v. kooktoestel
	aansluiting / werkschakelaar t.b.v. warmtepomp
	schakelaar enkel
	schakelaar dubbel
	wisselschakelaar enkel
	3-standerschakelaar voor ventilatie
	Pulschakelaar voor ventilatie
	meterkast
	draingoot en doucheop
	rookmelder

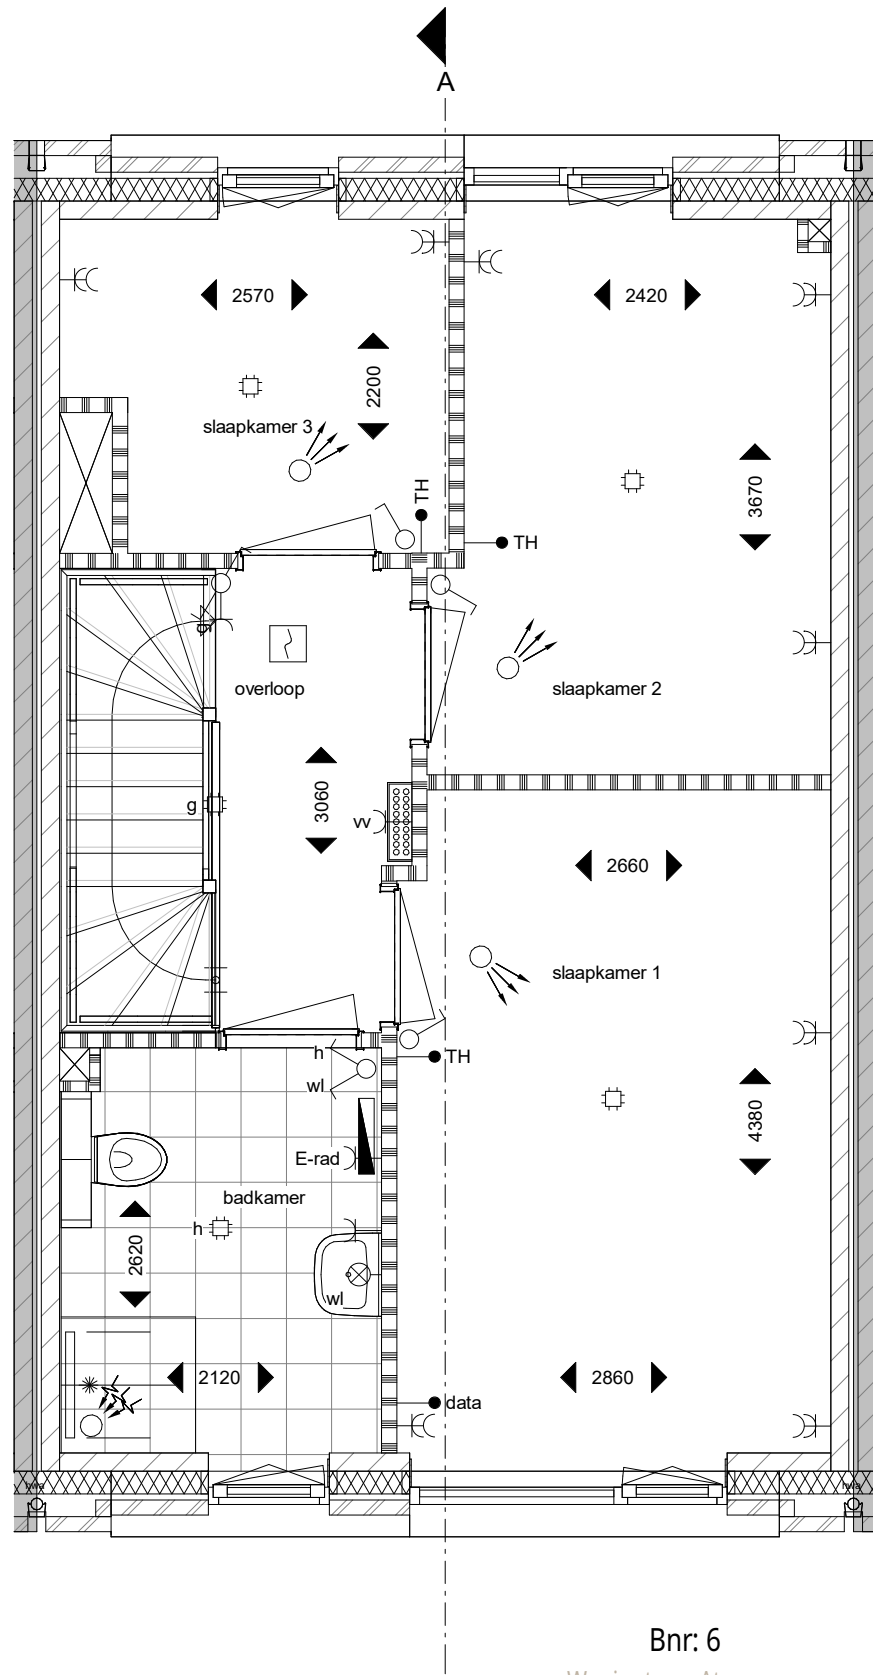


Tweede verdieping

1 : 50

symbool :	symboolverklaring :
	vloerverwarming verdeler
	WTW ventilatie-unit (incl. aansluitingen)
	opstelplaats wasmachine/wasdroger
	opstelplaats warmtepomp met buffervat (incl. aansluitingen)
	inblaasventil MV (positie indicatief)
	afzuigventil MV (positie indicatief)


symbool :	symboolverklaring :
	toegang / entree
	erfgrens
	hemelwaterafvoer
	vleermuiskast (positie indicatief)
	bouwkundige schacht
	kruipkluik (positie indicatief)
	maatvoering in de tekening betreffen circa maten in millimeters
	Disclaimer

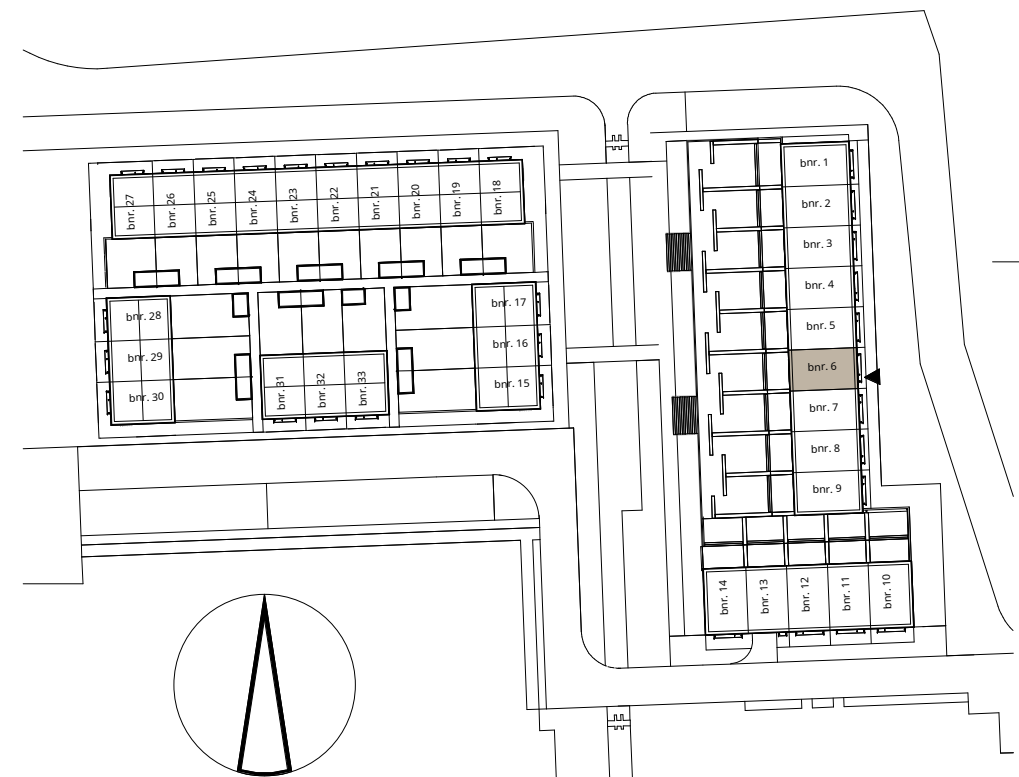

pendorp

tekening	Fase 1A - Woonhof 1
woningtype	Verkooptekening bnr. 6
schaal	At
formaat	1:50/1:100
datum:	A1
tek.nummer	16-04-2025
	VK_bnr_6

ENZO

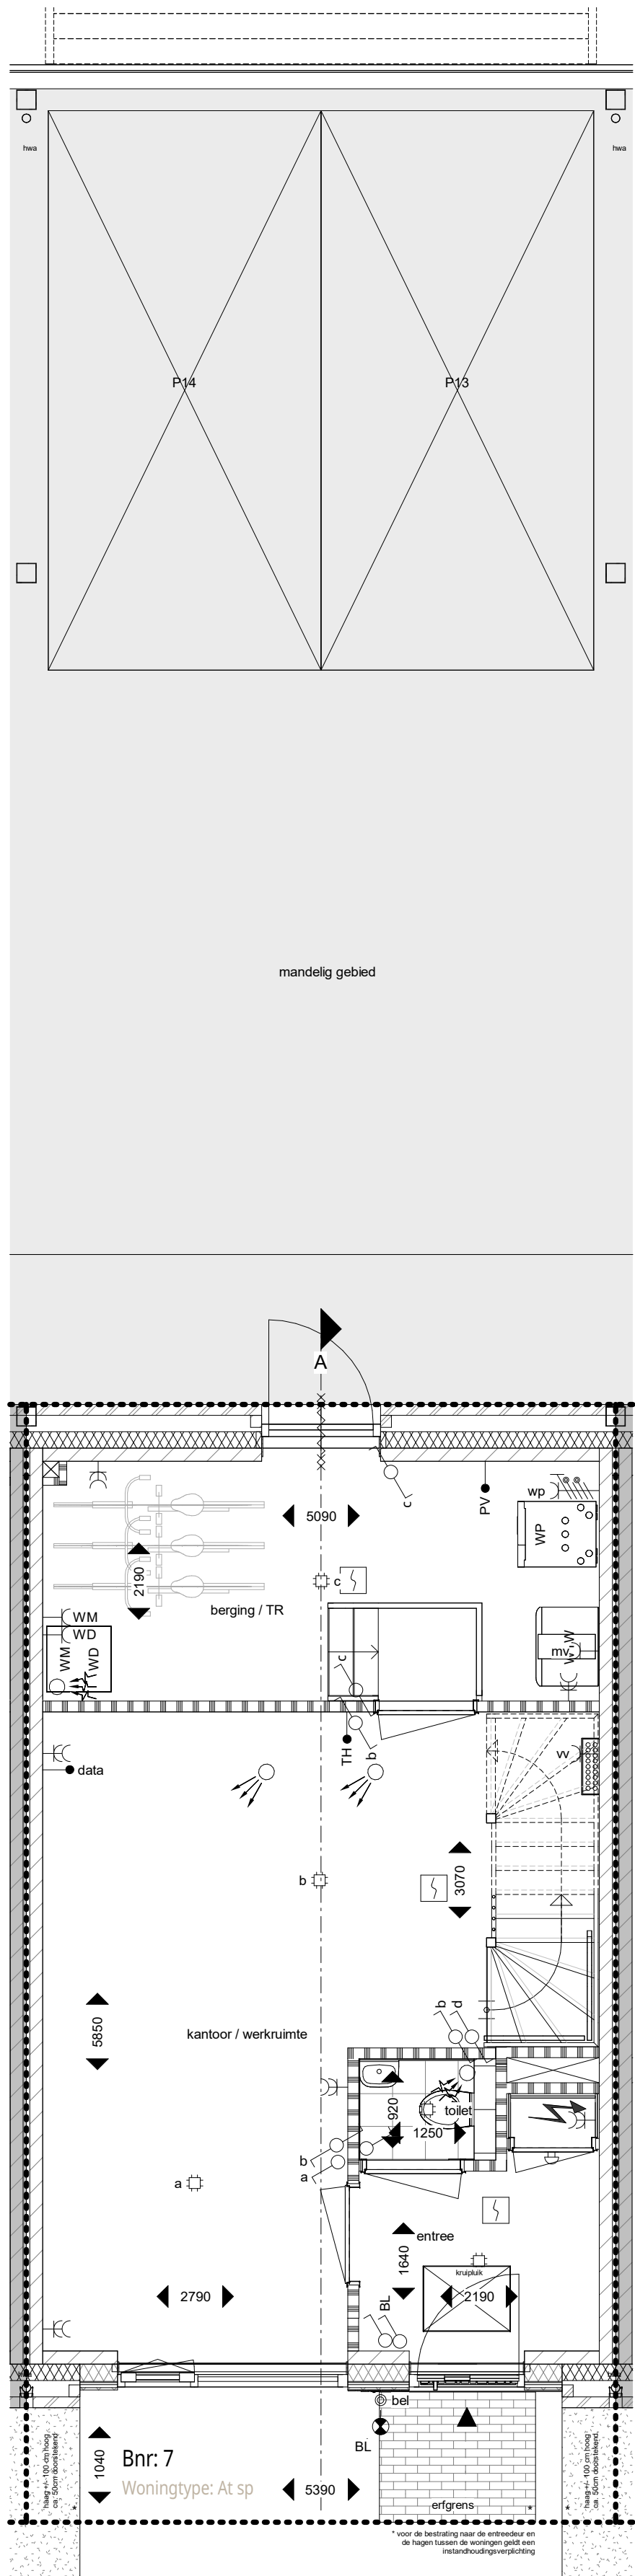


Begane grond

1 : 50



ALLE MATEN ZIJN CIRCA MATEN

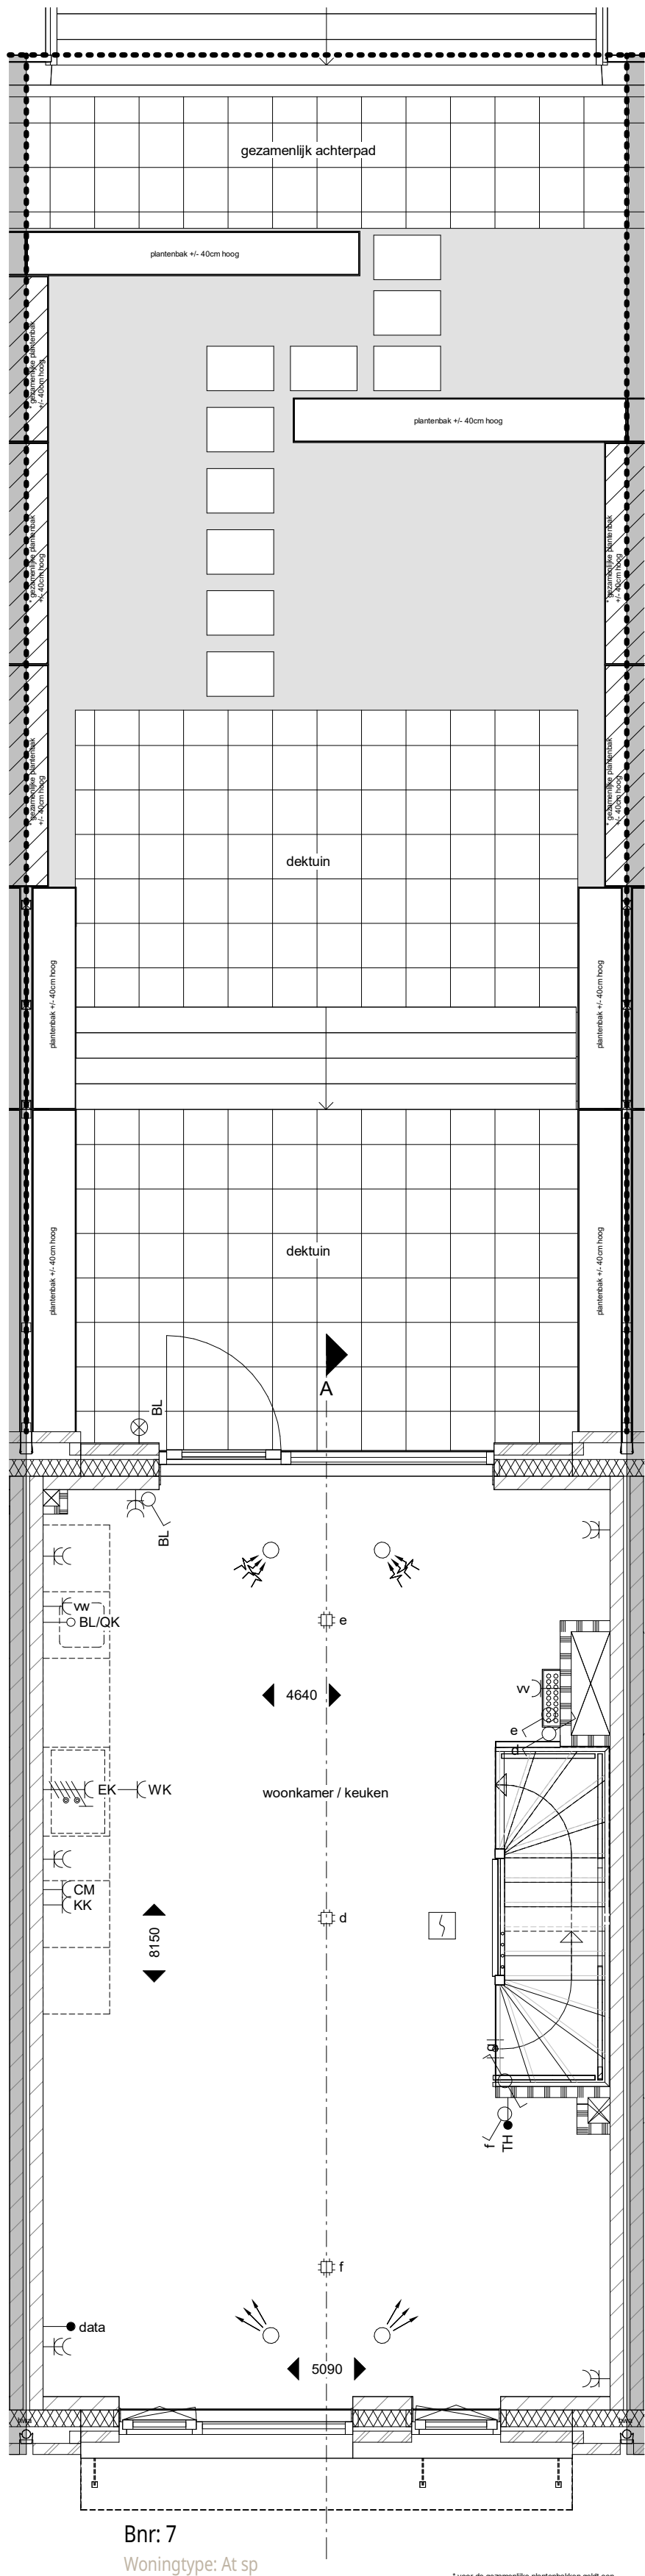


Eerste verdieping

1 : 50

Symbolenlijst

symbool :	symboolverklaring :
	w.c.d. enkel geaard
	w.c.d. dubbel geaard
	w.c.d. geaard t.b.v. koel en/of vriescombinatie
	w.c.d. geaard t.b.v. afzuigkap
	w.c.d. geaard t.b.v. wasdroger
	w.c.d. geaard t.b.v. wasmachine
	w.c.d. geaard t.b.v. combimagnetron
	w.c.d. geaard t.b.v. vaatwasser
	w.c.d. geaard t.b.v. verdeler vloerverwarming
	w.c.d. geaard t.b.v. WTW ventilatie-unit
	w.c.d. geaard t.b.v. elektrische radiator
	aansluiting t.b.v. centraaldoos
	aansluitpunt wandarmatuur (excl. armatuur)
	aansluitpunt wandarmatuur (incl. armatuur)
	aansluiting t.b.v. data
	thermostataansluiting

symbool :	symboolverklaring :
	aansluitpunt t.b.v. PV-panelen
	loze leiding tbv boiler/quoker
	perilex aansluiting t.b.v. kooktoestel
	aansluiting / werkschakelaar t.b.v. warmtepomp
	schakelaar enkel
	schakelaar dubbel
	wisselschakelaar enkel
	3-standenschakelaar voor ventilatie
	Pulsschakelaar voor ventilatie
	meterkast
	draingoot en doucheop
	rookmelder

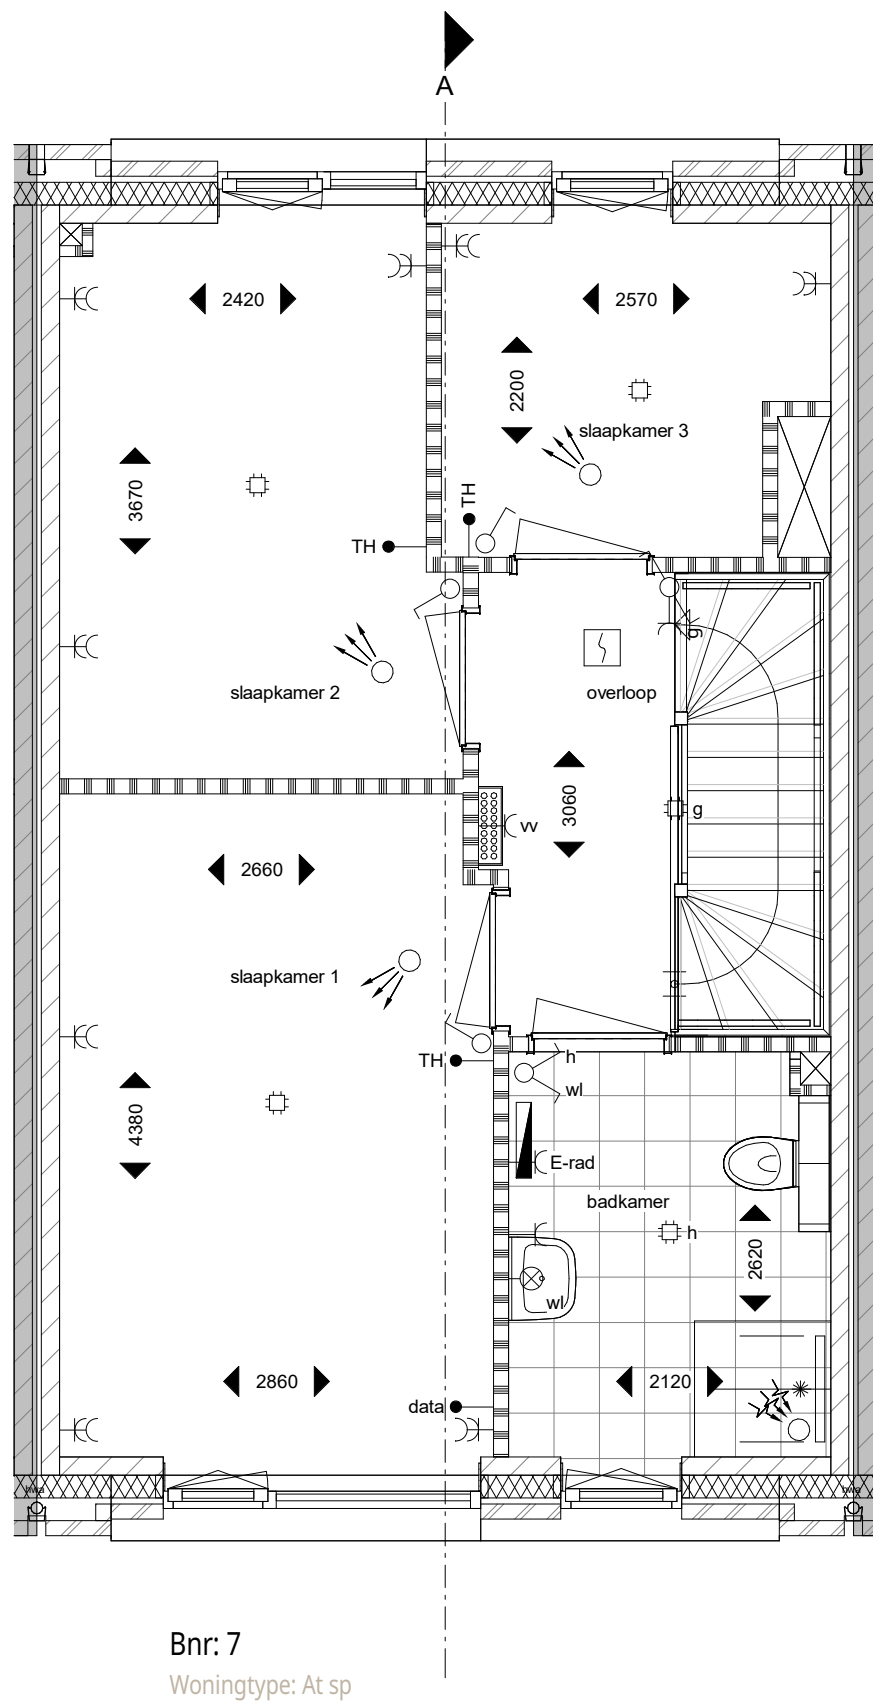

Tweede verdieping

1 : 50

symbool :	symboolverklaring :
	vloerverwarming verdeler
	WTW ventilatie-unit (incl. aansluitingen)
	opstelplaats wasmachine/wasdroger
	opstelplaats warmtepomp met buffervat (incl. aansluitingen)
	inblaasventiel MV (positie indicatief)
	afzuigventiel MV (positie indicatief)

symbool :	symboolverklaring :
	toegang / entree
	erfgrens
	hemelwaterafvoer
	veermuiskast (positie indicatief)
	boouwkundige schacht
	kruipruimte (positie indicatief)
	maatvoering in de tekening betreffen circa maten in millimeters
Disclaimer Het aansluitend openbaar gebied is nog in ontwikkeling en valt buiten de verantwoordelijkheid van de ordernemer. Op de plattegronden zijn de installatievoorzieningen door middel van een symbool weergegeven. De aangegeven positie van deze onderdelen is indicatief, exacte positie wordt door de installateur bepaald.	




Voorgevel


1 : 100

Achtergevel

1 : 100

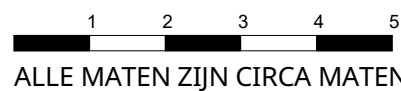


ALLE MATEN ZIJN CIRCA MATEN

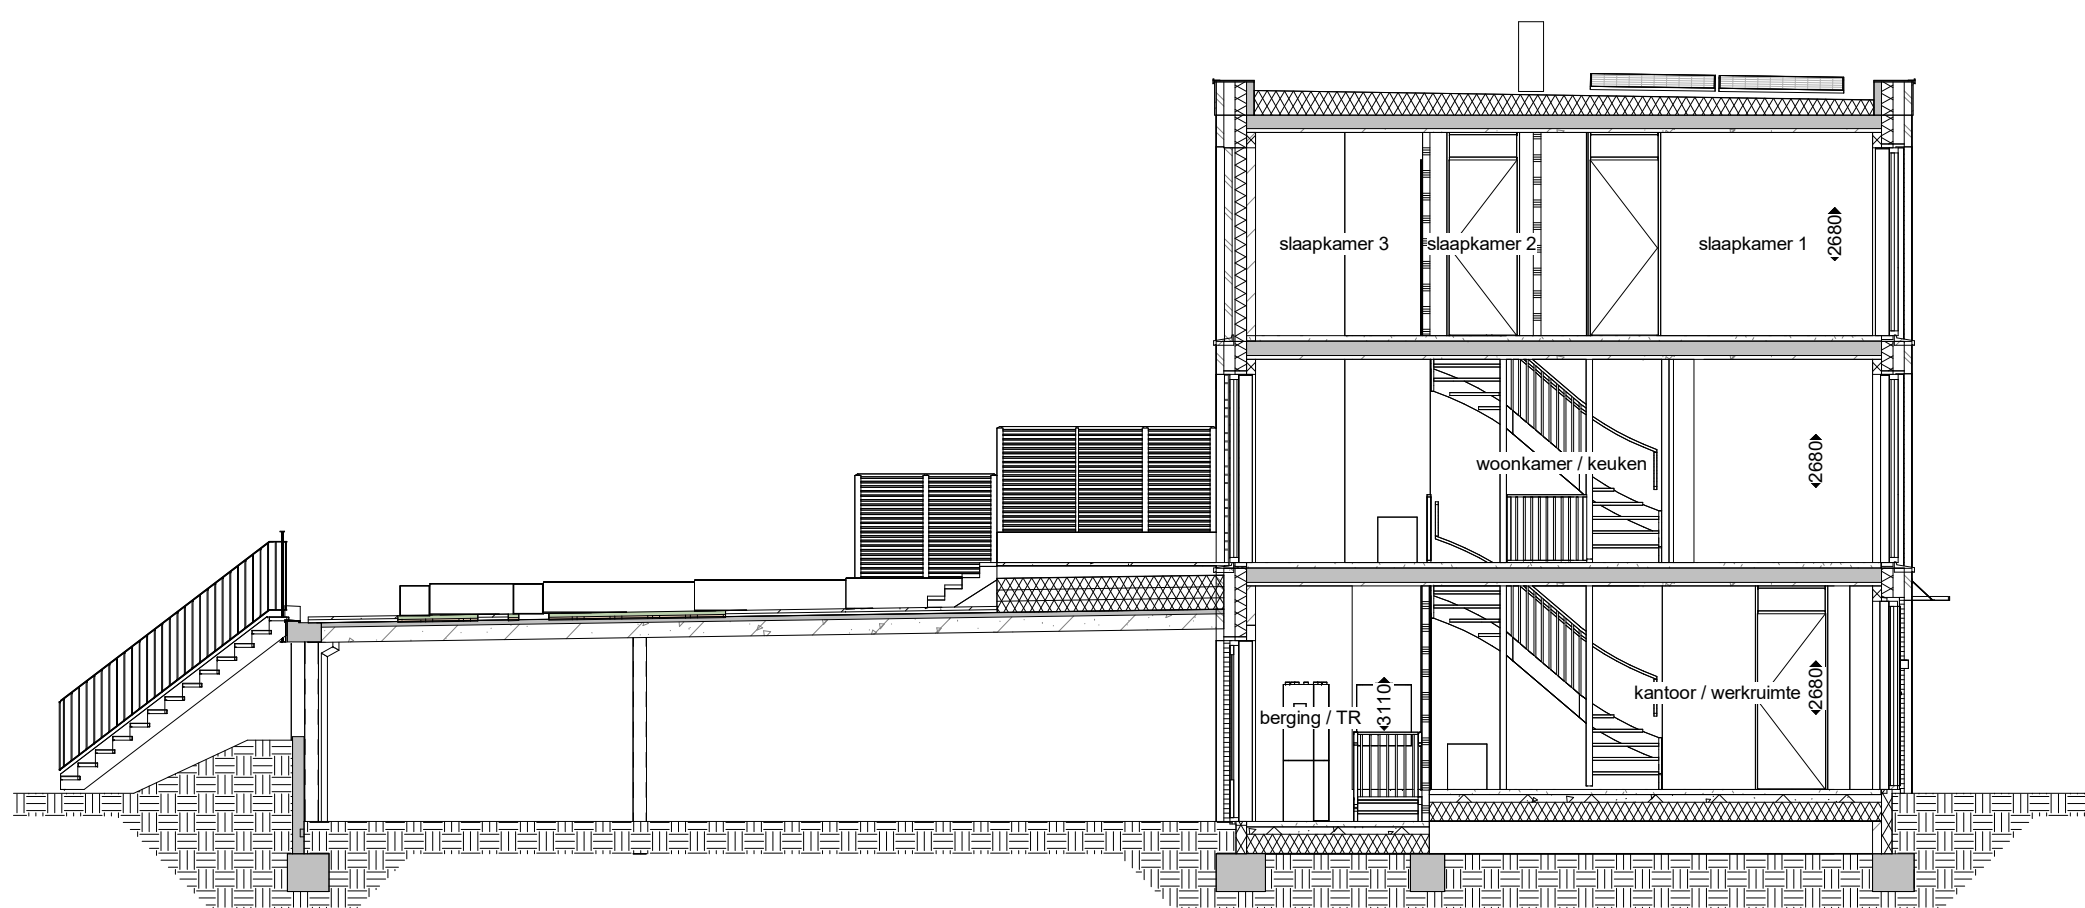

Doorsnede A

1 : 100

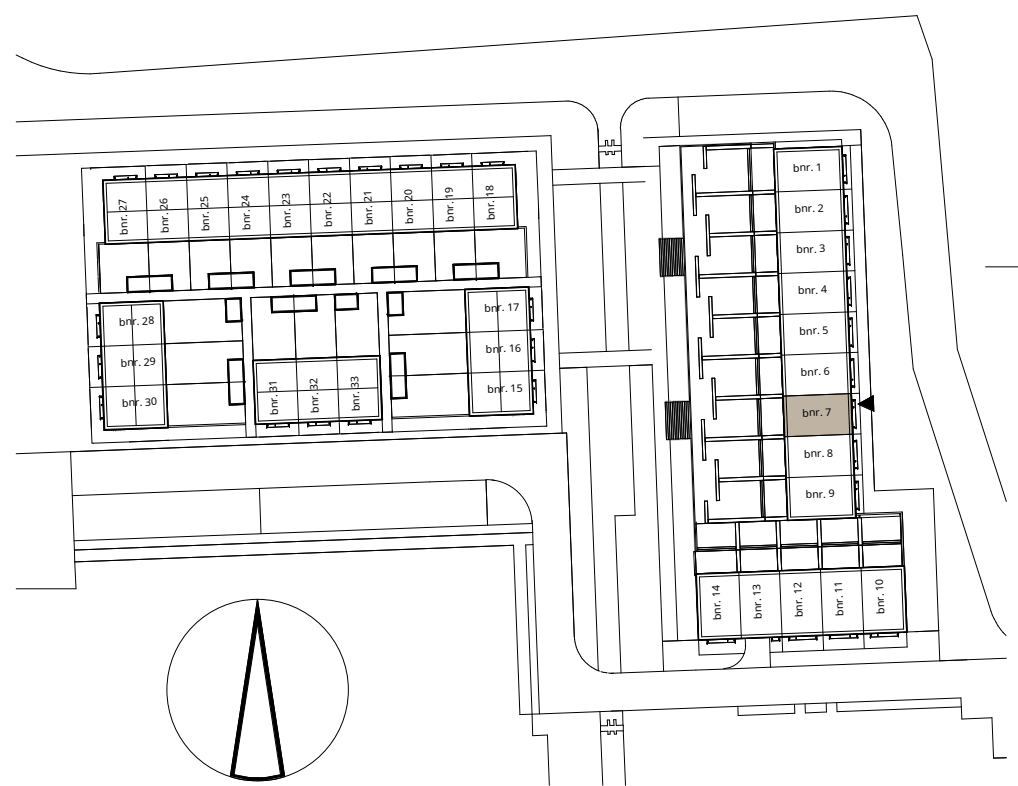

pendorp


Fase 1A - Woonhof 1
Verkooptekening bnr. 7
Atsp

schaal 1:50/1:100
formaat A1

datum: 16-04-2025

tek. nummer VK_bnr_7

ENZO

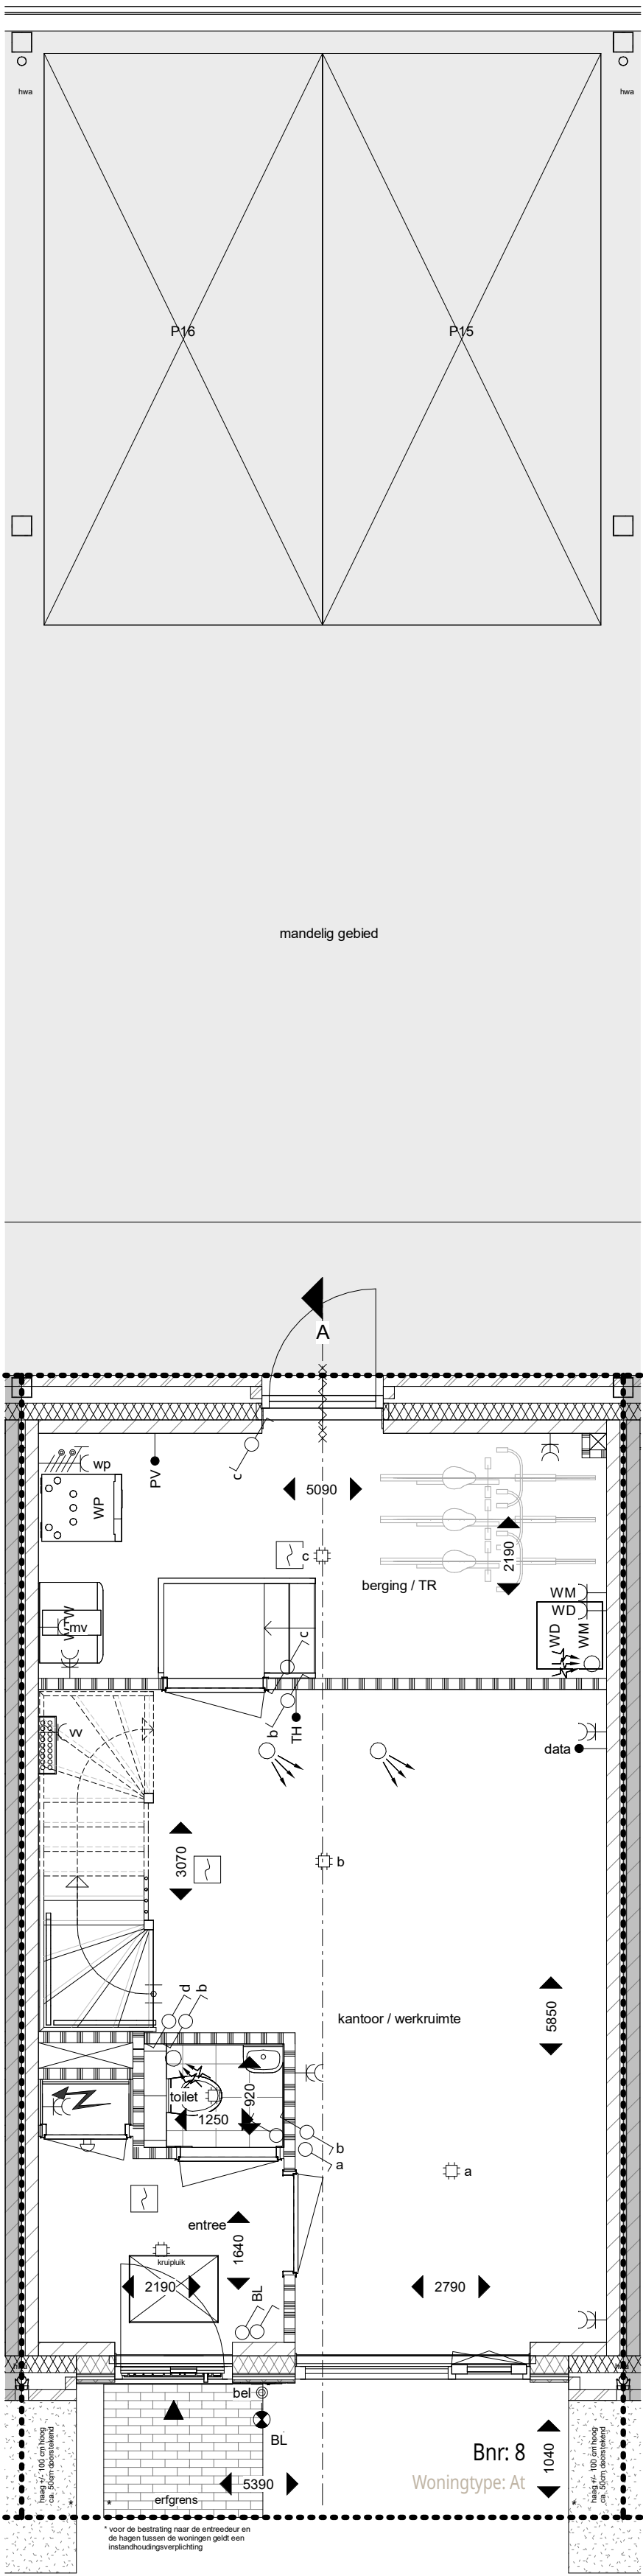


Begane grond

1 : 50



ALLE MATEN ZIJN CIRCA MATEN

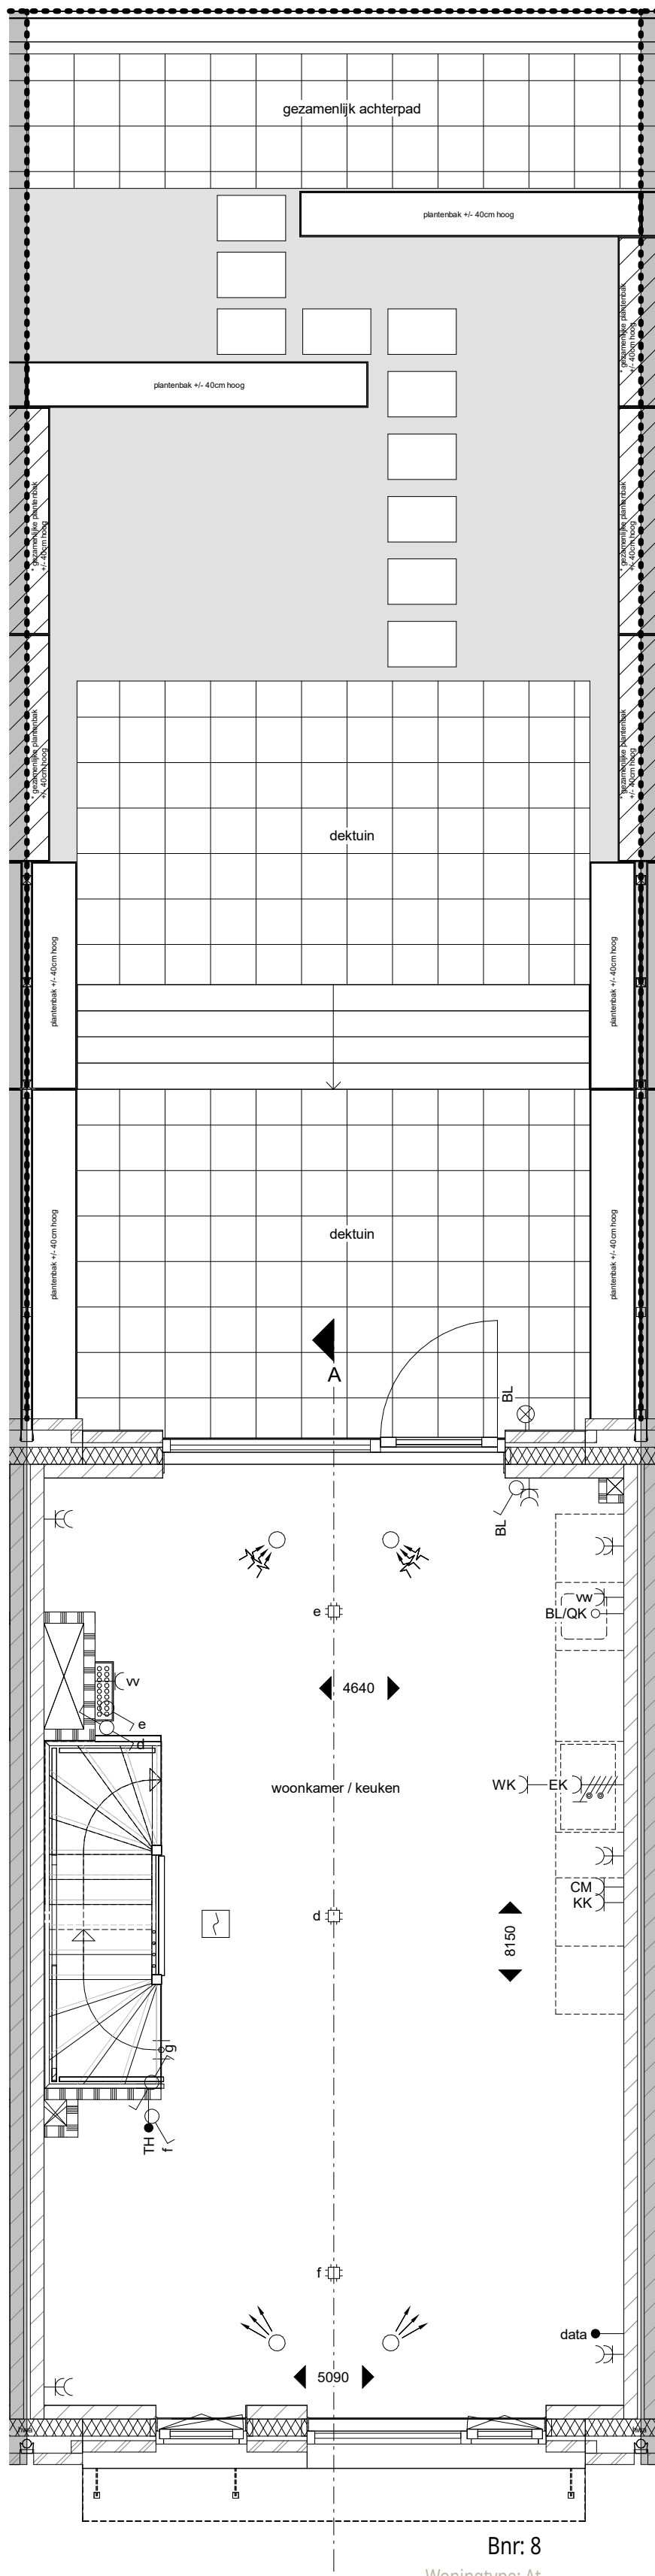


Eerste verdieping

1 : 50

Symbolenlijst

symbool :	symboolverklaring :
	w.c.d. enkel geaard
	w.c.d. dubbel geaard
	w.c.d. geaard t.b.v. koel en/of vriescombinatie
	w.c.d. geaard t.b.v. afzuigkap
	w.c.d. geaard t.b.v. wasdroger
	w.c.d. geaard t.b.v. wasmachine
	w.c.d. geaard t.b.v. combimagnetron
	w.c.d. geaard t.b.v. vaatwasser
	w.c.d. geaard t.b.v. verdeler vloerverwarming
	w.c.d. geaard t.b.v. WTW ventilatie-unit
	w.c.d. geaard t.b.v. elektrische radiator
	aansluiting t.b.v. centraaldoos
	aansluitpunt wandarmatuur (excl. armatuur)
	aansluitpunt wandarmatuur (incl. armatuur)
	beeldruiker aansluiting t.b.v. data
	thermostaat aansluiting

symbool :	symboolverklaring :
	aansluitpunt t.b.v. PV-panelen
	loze leiding tbv boiler/quooker
	perilex aansluiting t.b.v. kooktoestel
	aansluiting / werkschakelaar t.b.v. warmtepomp
	schakelaar enkel
	schakelaar dubbel
	wisselschakelaar enkel
	3-standenschakelaar voor ventilatie
	Pulschakelaar voor ventilatie
	meterkast
	draingoot en douchekep
	rookmelder

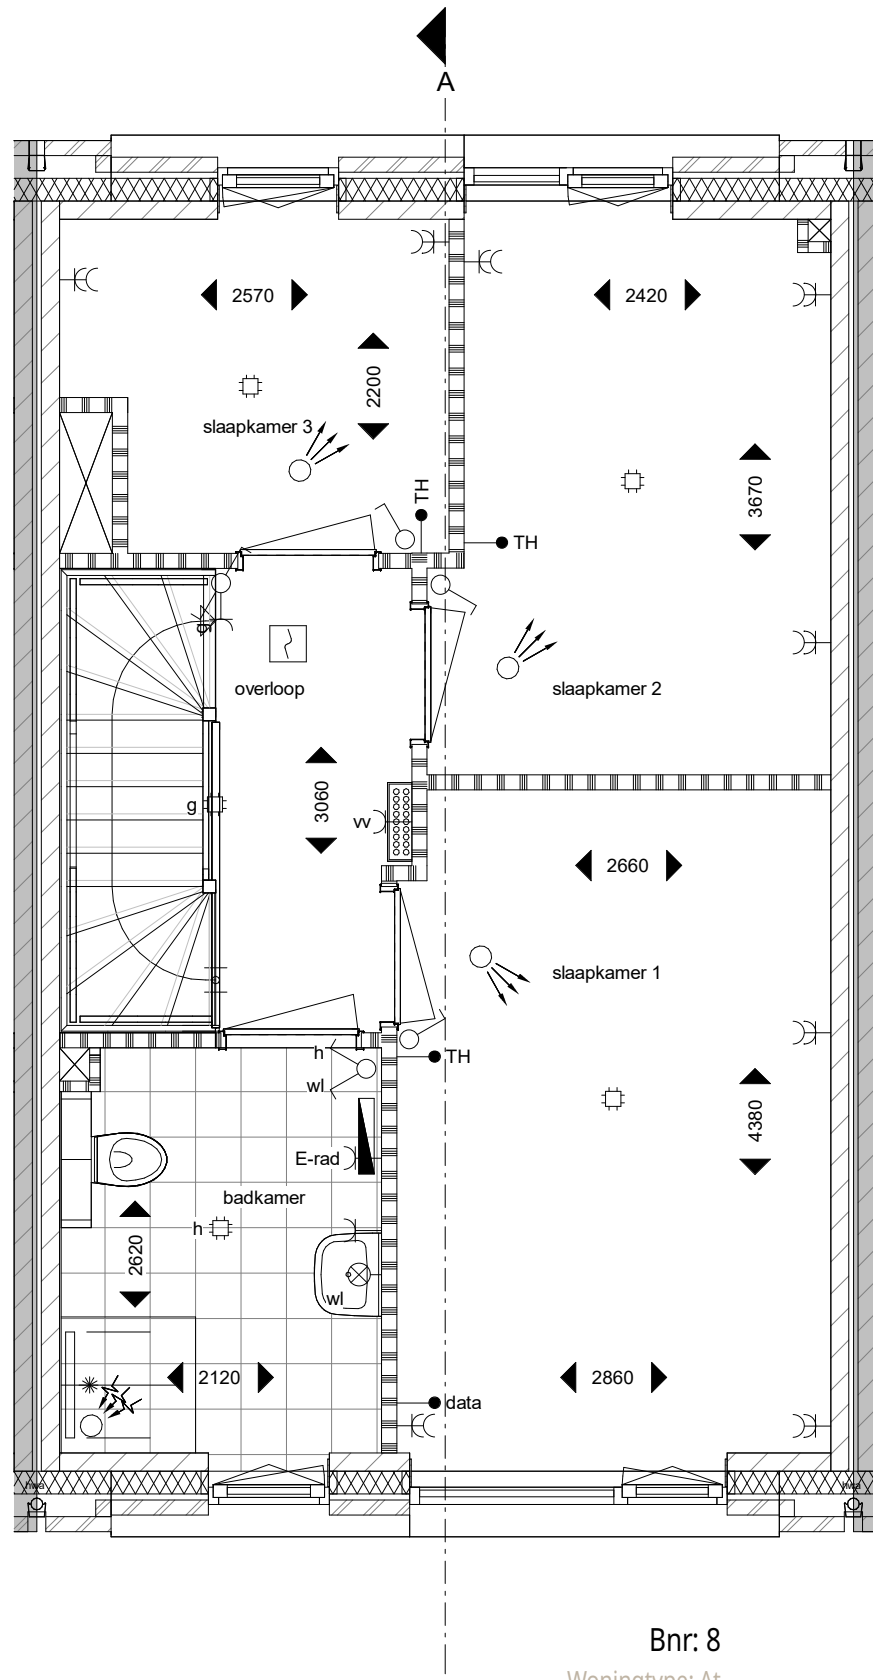


Tweede verdieping

1 : 50


symbool :	symboolverklaring :
	vloerverwarming verdeler
	WTW ventilatie-unit (incl. aansluitingen)
	opstelplaats wasmachine/wasdroger
	opstelplaats warmtepomp met buffervat (incl. aansluitingen)
	inblaasventil MV (positie indicatief)
	afzuigventil MV (positie indicatief)

symbool :	symboolverklaring :
	toegang / entree
	erf grens
	hemelwaterafvoer
	vloermuiskast (positie indicatief)
	bouwkundige schacht
	kruipkruk (positie indicatief)
	maatvoering in de tekening betreffen circa maten in millimeters
	Disclaimer Het aansluitend openbaar gebied is nog in ontwikkeling en valt buiten de verantwoordelijkheid van de ondernemer. Op de plattegronden zijn de installatievoorzieningen door middel van een symbool weergegeven. De aangegeven positie van deze onderdelen is indicatief, exacte positie wordt door de installateur bepaald.

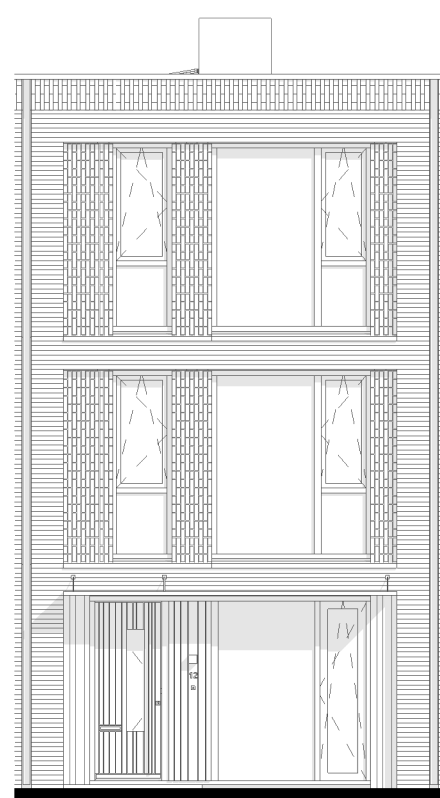


Voorgevel

1 : 100

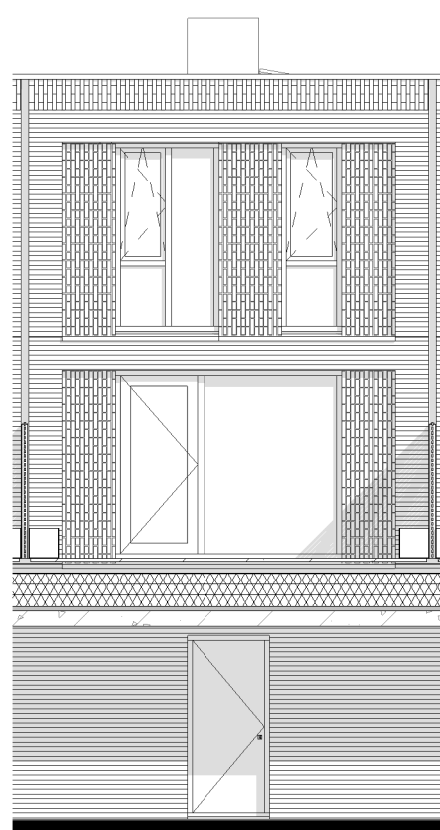


Achtergevel

1 : 100

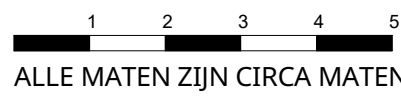


ALLE MATEN ZIJN CIRCA MATEN

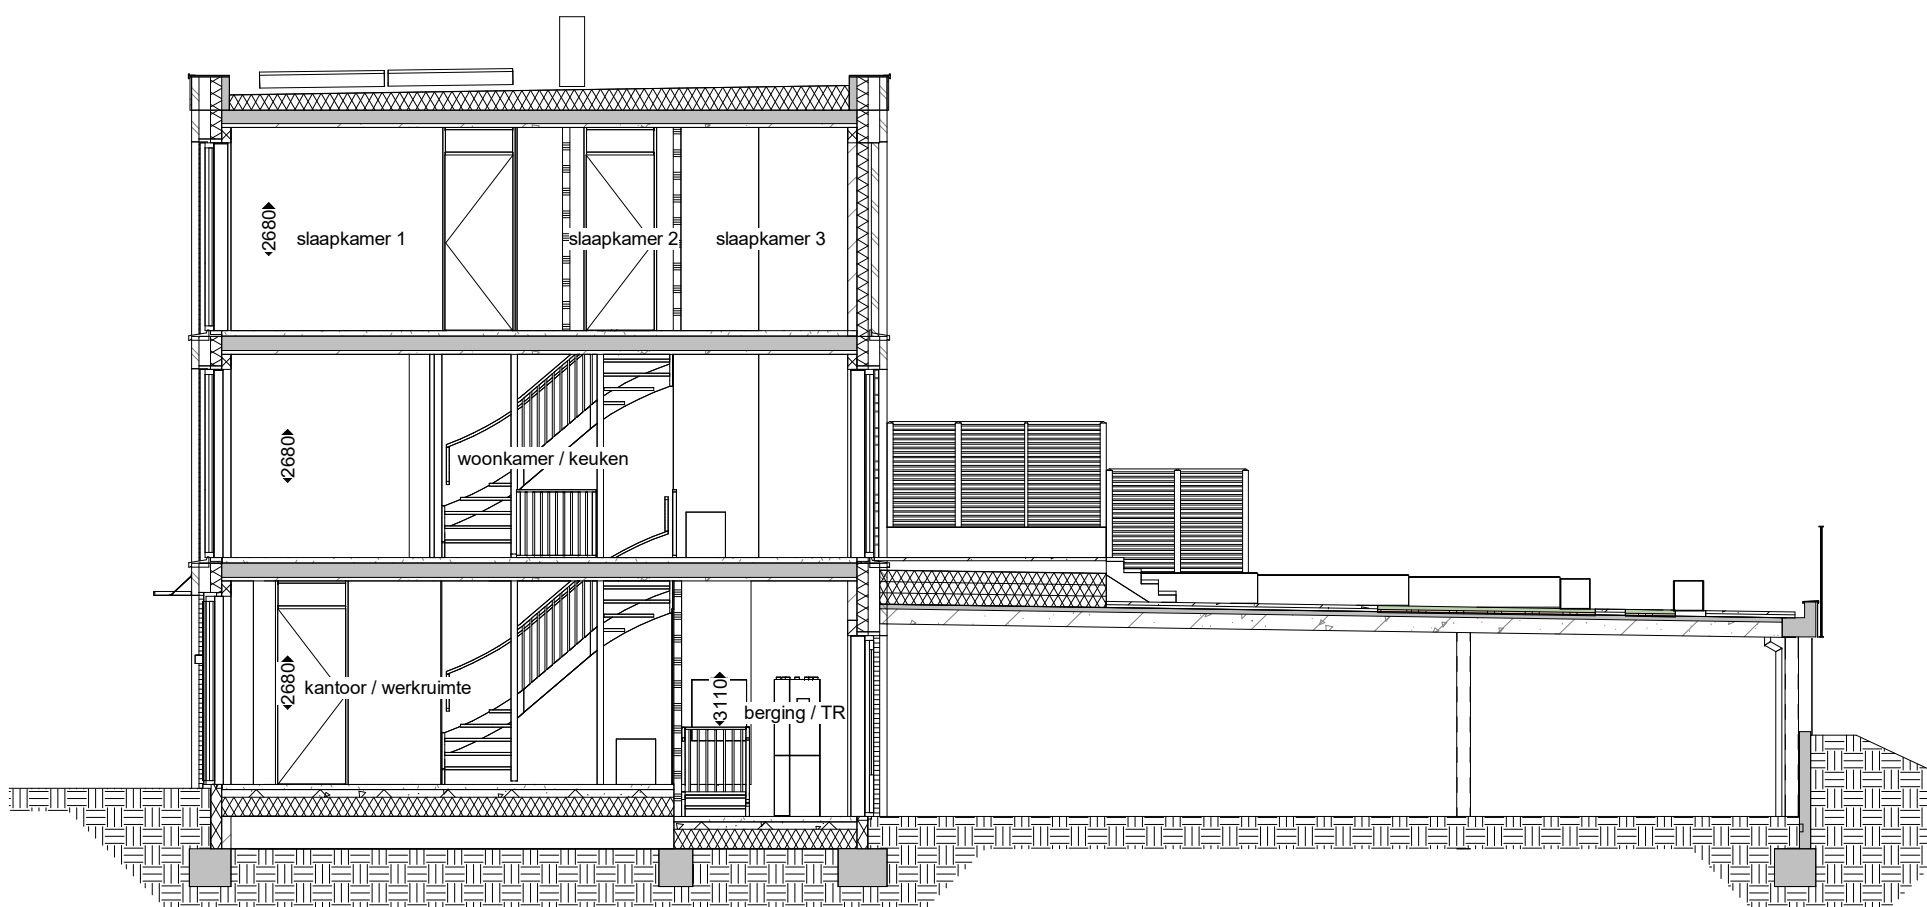

Doorsnede A

1 : 100

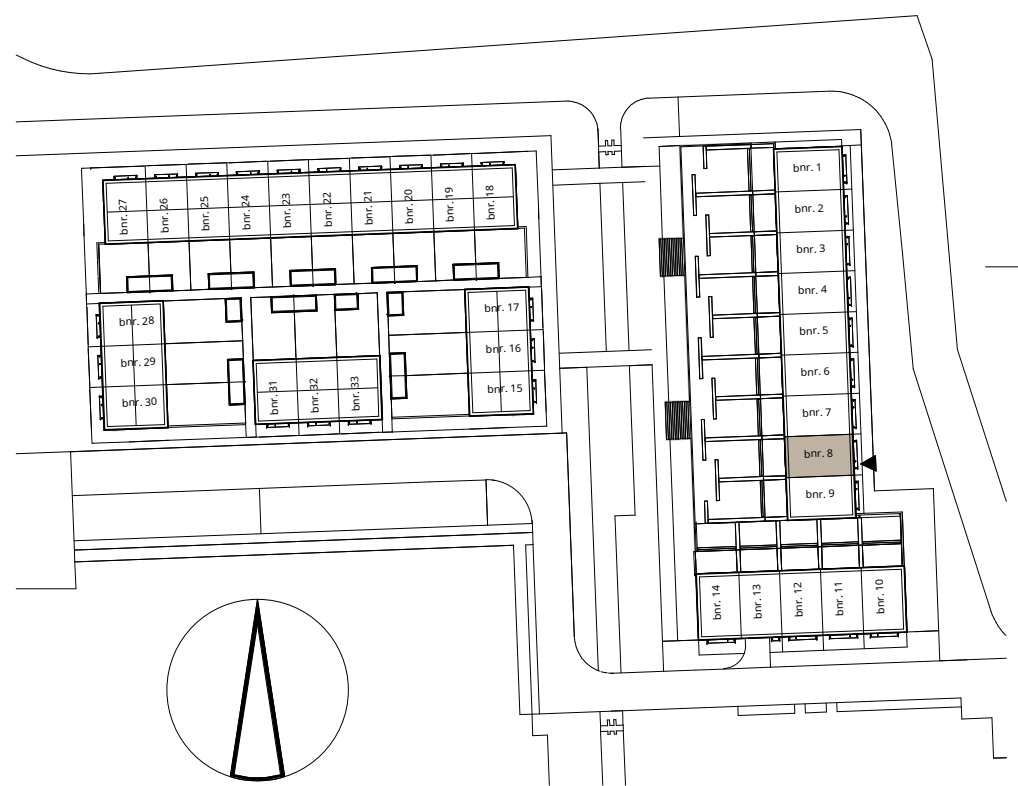

pendorp






Fase 1A - Woonhof 1
Verkooptekening bnr. 8
At


schaal 1:50/1:100
formaat A1

datum: 16-04-2025

tek. nummer VK_bnr_8

ENZO

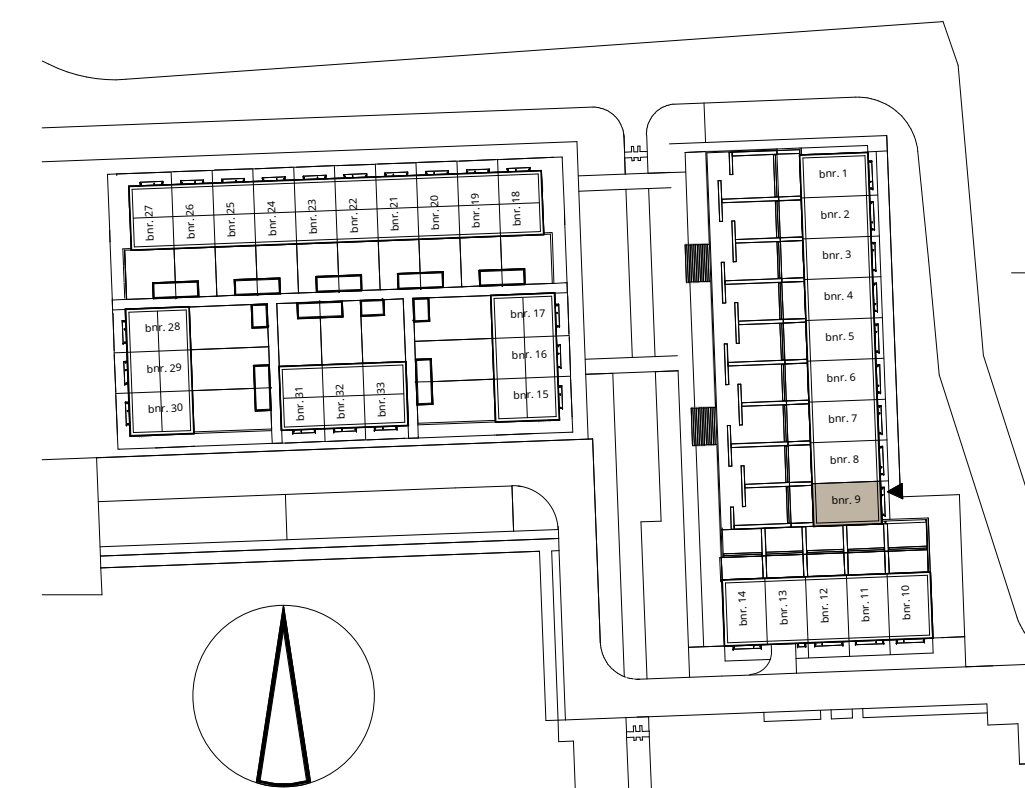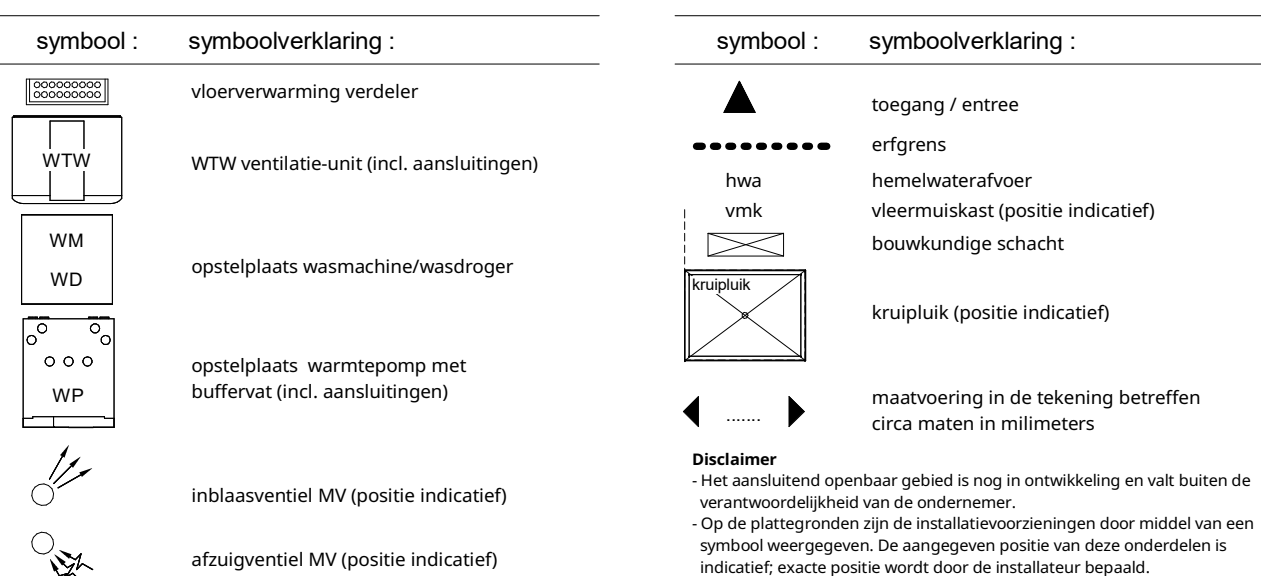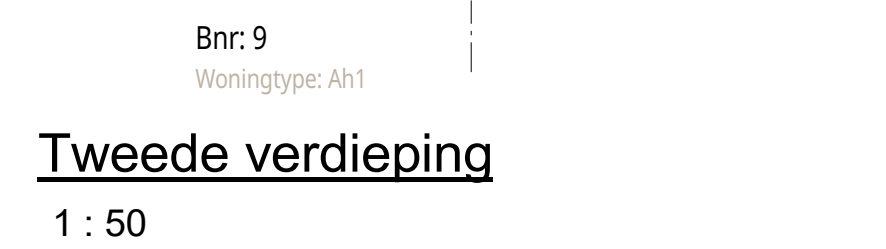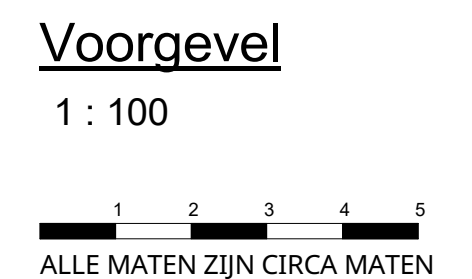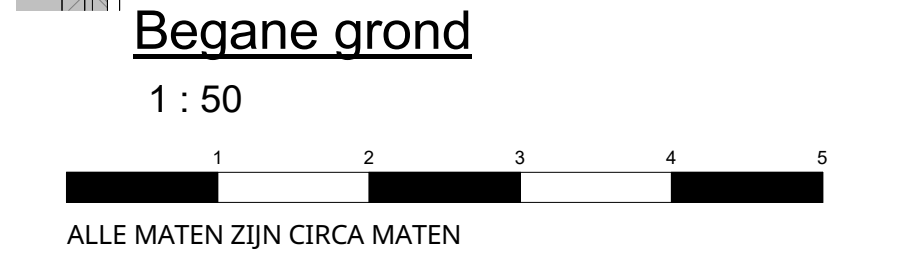

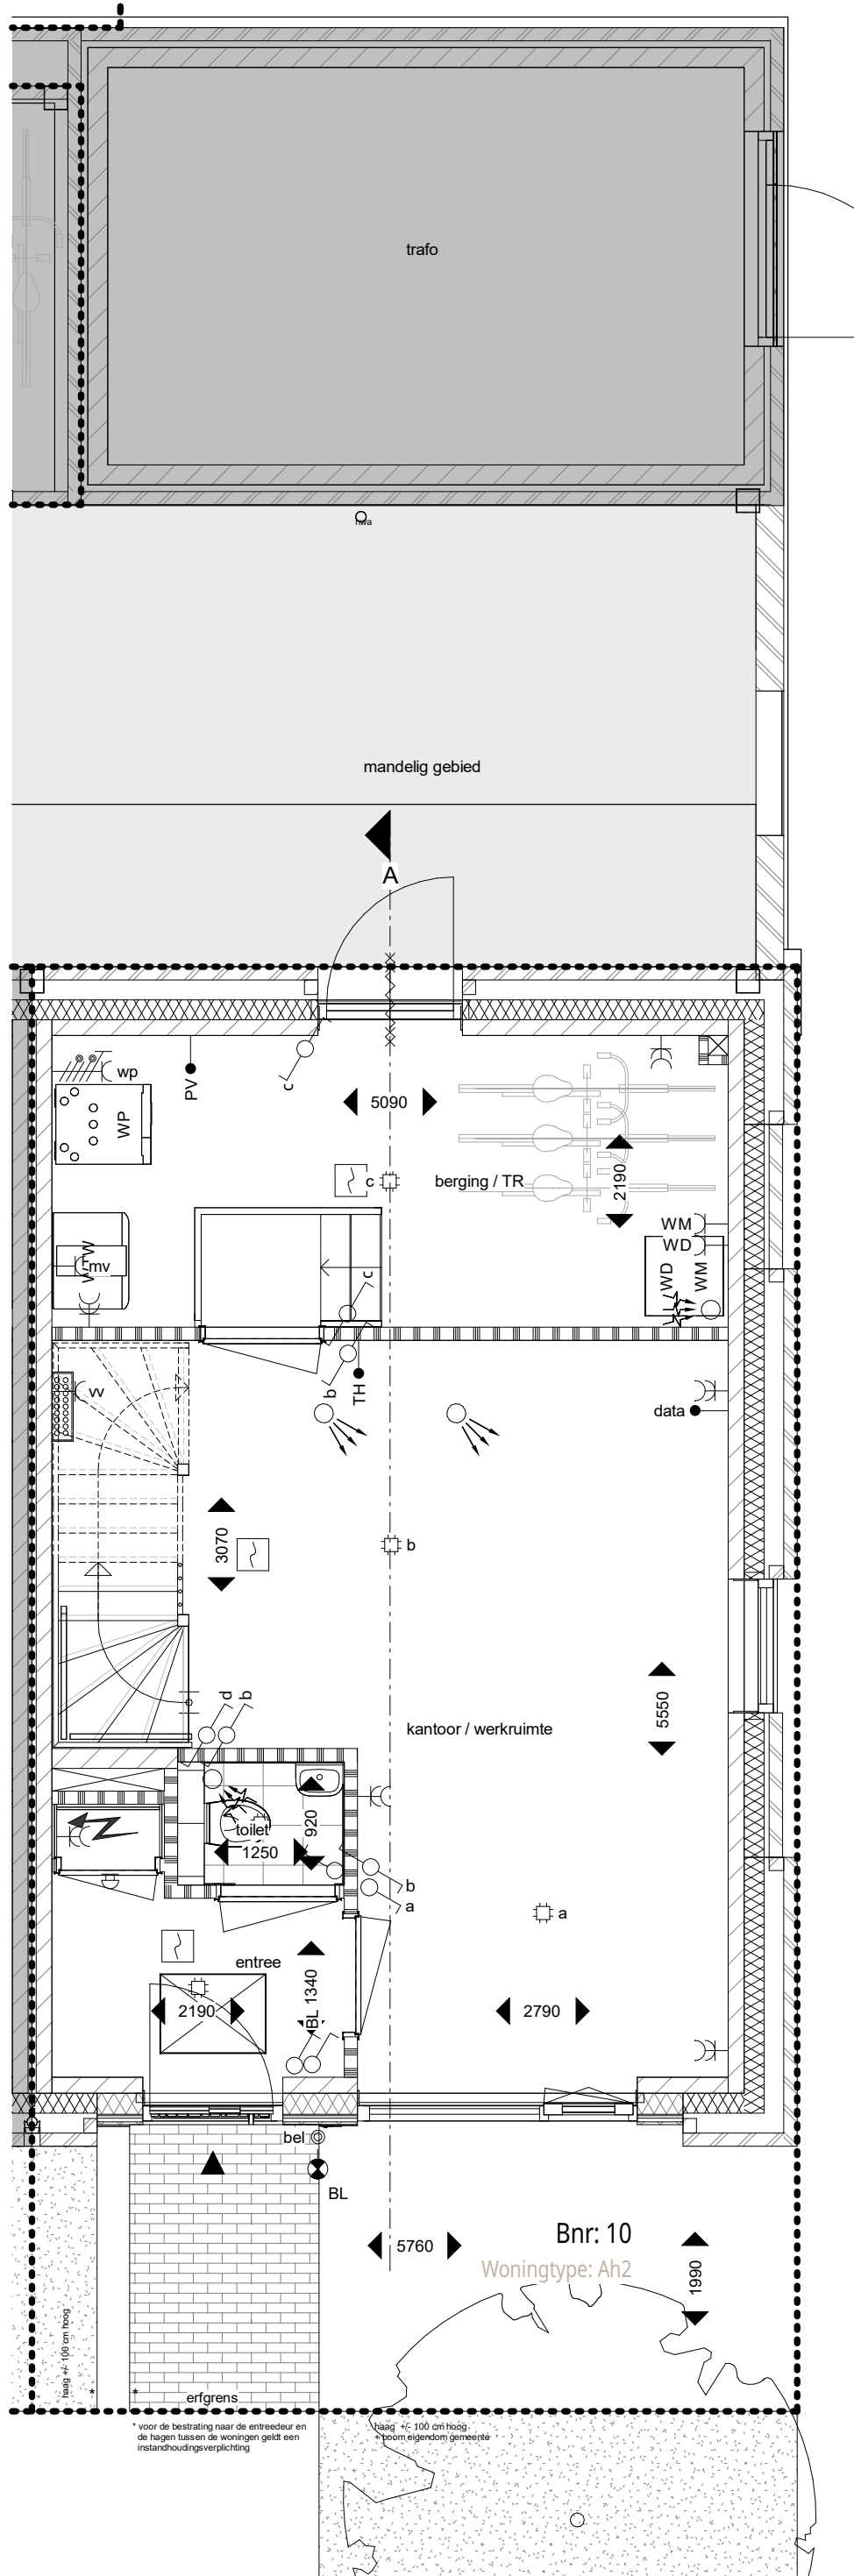


Begane grond

1 : 50



ALLE MATEN ZIJN CIRCA MATEN

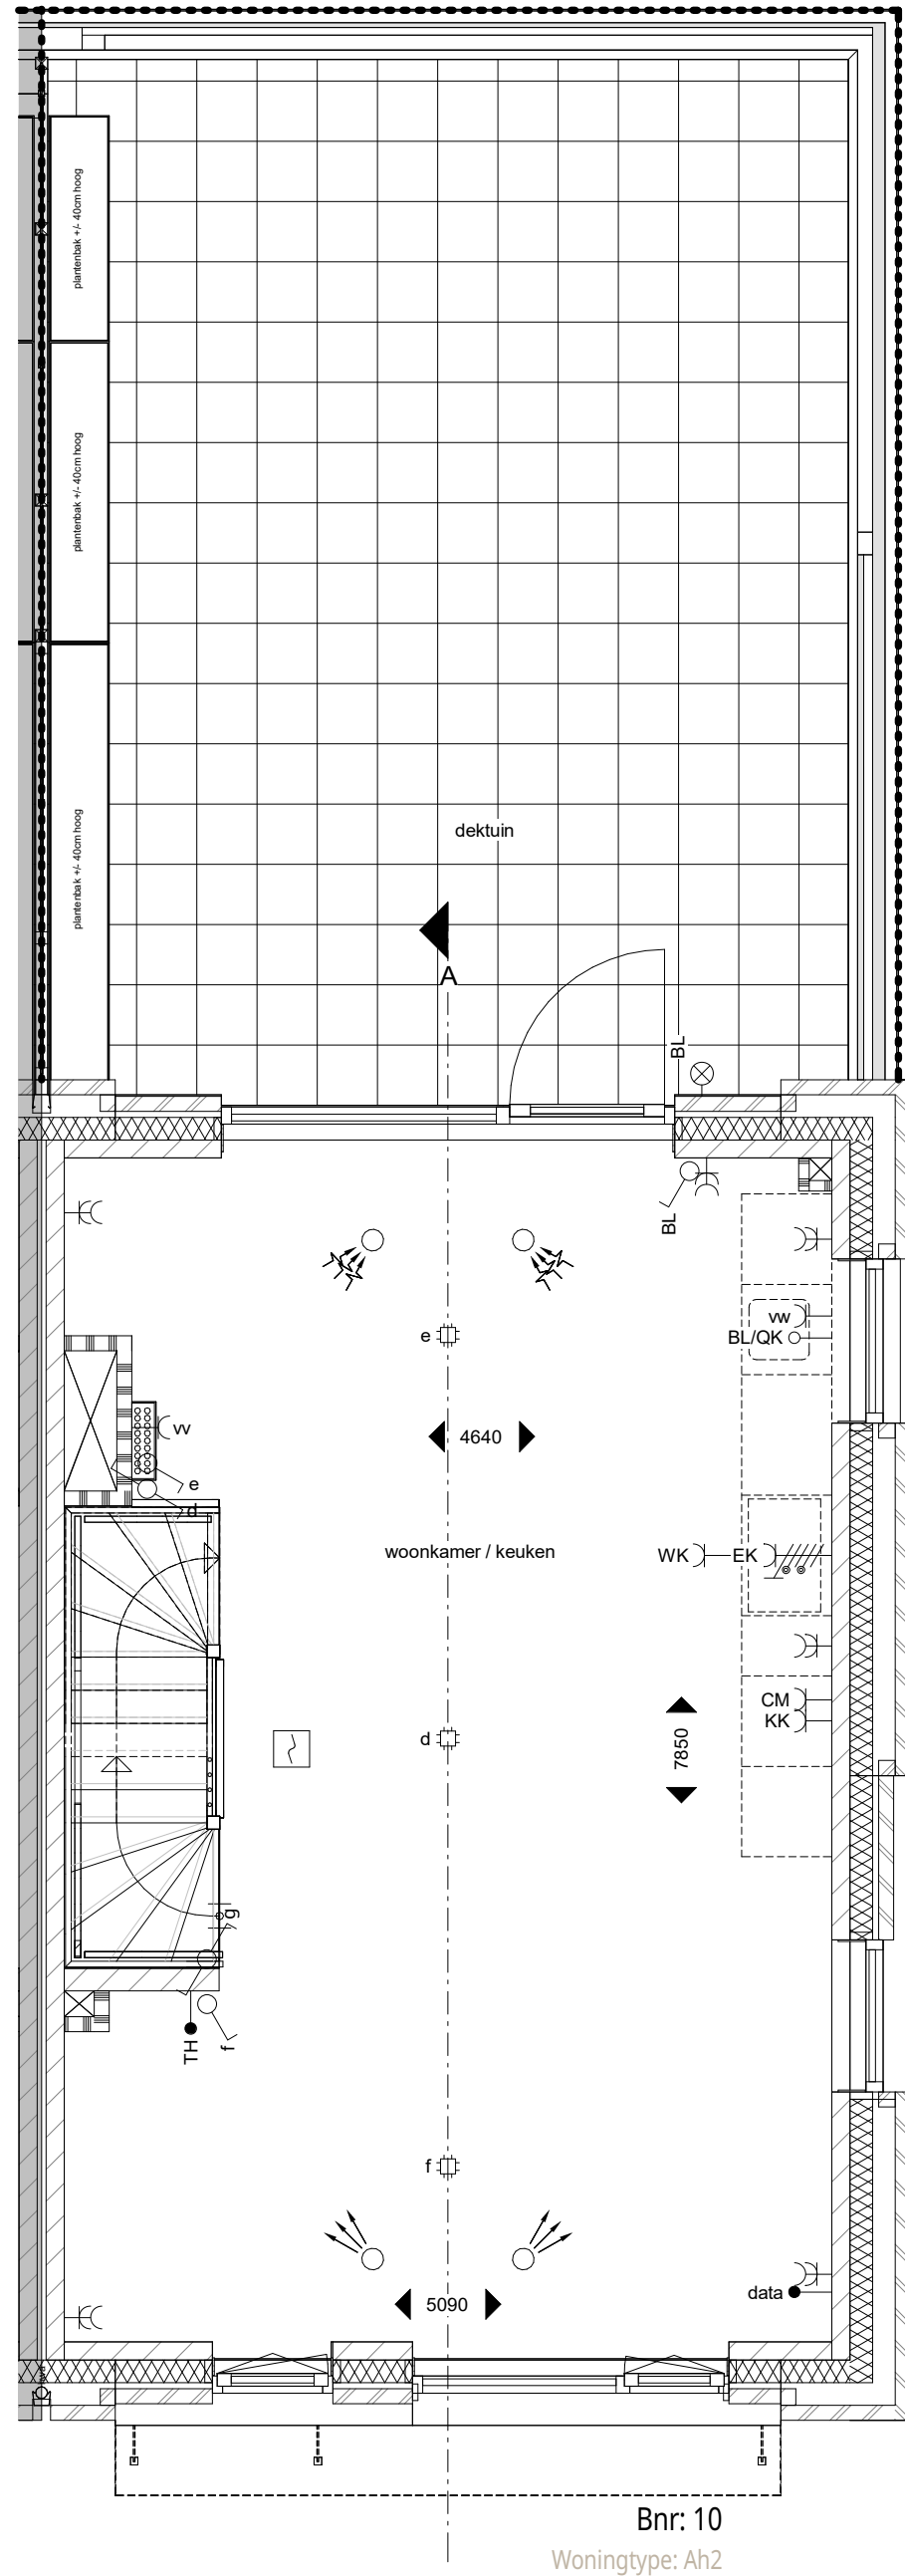


Eerste verdieping

1 : 50

Symbolenlijst

symbool :	symboolverklaring :
	w.c.d. enkel geaard
	w.c.d. dubbel geaard
	w.c.d. geaard t.b.v. koel en/of vriescombinatie
	w.c.d. geaard t.b.v. afzuigkap
	w.c.d. geaard t.b.v. wasdroger
	w.c.d. geaard t.b.v. wasmachine
	w.c.d. geaard t.b.v. combinatiewas
	w.c.d. geaard t.b.v. vaatwasser
	w.c.d. geaard t.b.v. verdeler vloerverwarming
	w.c.d. geaard t.b.v. WTW ventilatie-unit
	w.c.d. geaard t.b.v. elektrische radiator
	aansluiting t.b.v. centraaldoor
	aansluitpunt wandarmatuur (excl. armatuur)
	aansluitpunt wandarmatuur (incl. armatuur)
	bel
	data
	thermostataansluiting

symbool :	symboolverklaring :
	aansluitpunt t.b.v. PV-panelen
	loze leiding t.b.v. boiler/kooker
	perilex aansluiting t.b.v. kooktoestel
	aansluiting / werkschakelaar t.b.v. warmtepomp
	schakelaar enkel
	schakelaar dubbel
	wisselschakelaar enkel
	3-standschakelaar voor ventilatie
	Pulsschakelaar voor ventilatie
	meterkast
	draingoot en doucheop
	rookmelder

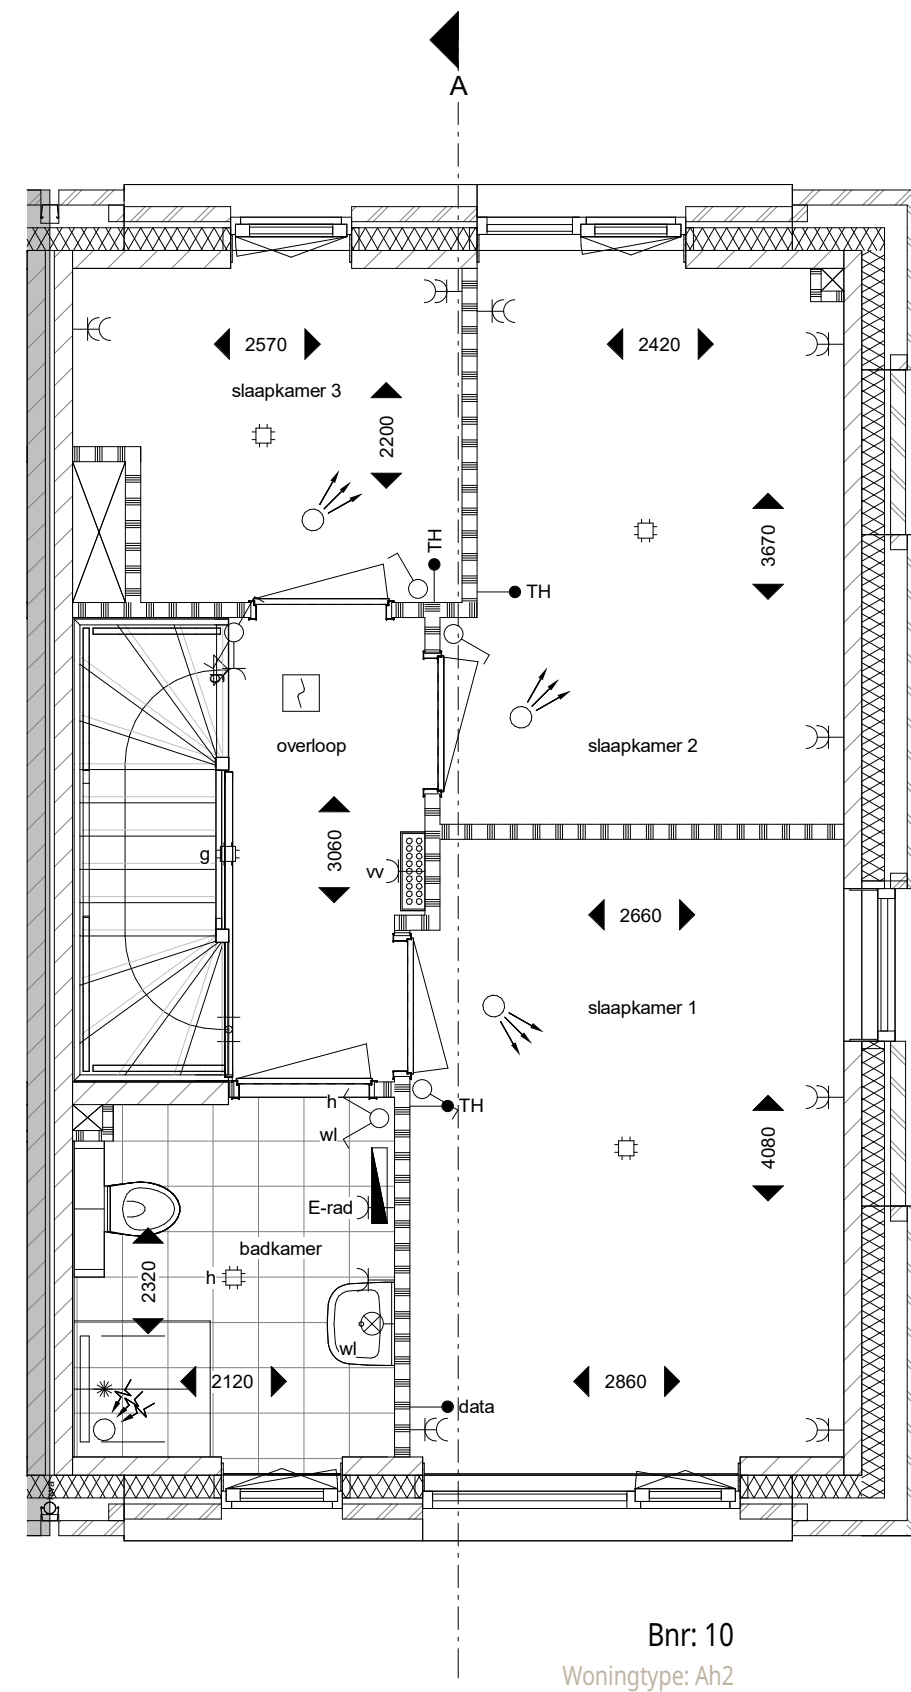

Tweede verdieping

1 : 50

symbool :	symboolverklaring :
	vloerverwarming verdeler
	WTW ventilatie-unit (incl. aansluitingen)
	opstelplaats wasmachine/wasdroger
	opstelplaats warmtepomp met buffervat (incl. aansluitingen)
	inblaasventil MV (positie indicatief)
	afzuigventil MV (positie indicatief)


symbool :	symboolverklaring :
	toegang / entree
	erfgrens
	hemelwaterafvoer
	vleermuskast (positie indicatief)
	bouwkundige schacht
	kruipruimte (positie indicatief)
	maatvoering in de tekening betreffen circa maten in millimeters

Disclaimer
Het aansluitend openbaar gebied is nog in ontwikkeling en valt buiten de verantwoordelijkheid van de ondernemer.
Op de plattegronden zijn de installatievoorzieningen door middel van een symbool weergegeven. De aangegeven positie van deze onderdelen is indicatief, exacte positie wordt door de installateur bepaald.



Voorgevel

1 : 100

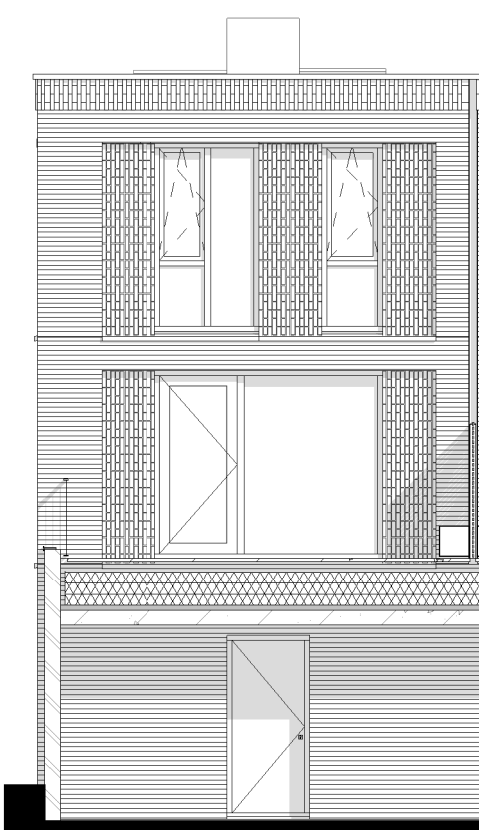


Achtergevel

1 : 100




Rechtergevel

1 : 100

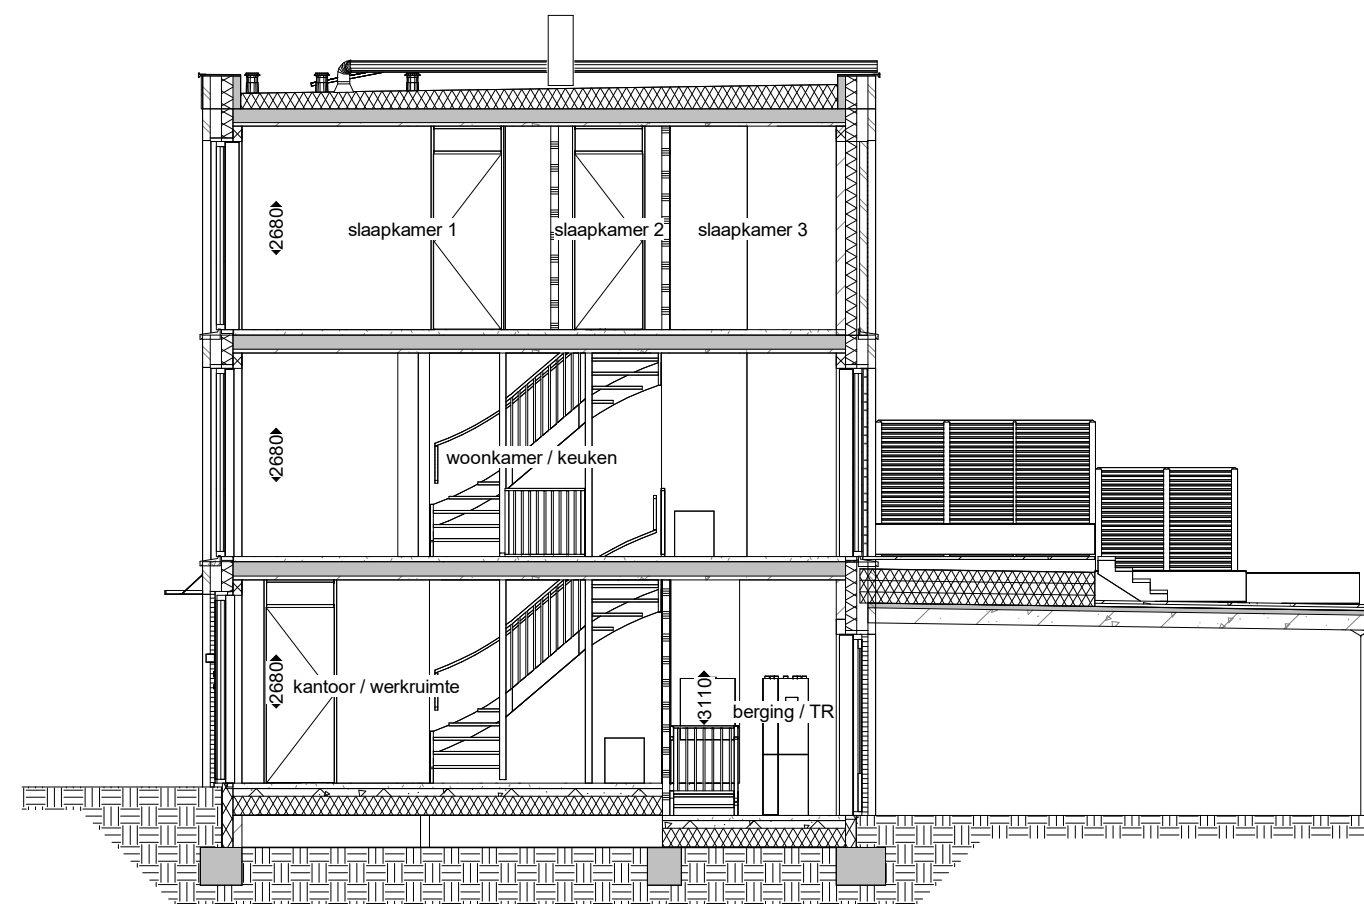

Doorsnede B

1 : 100

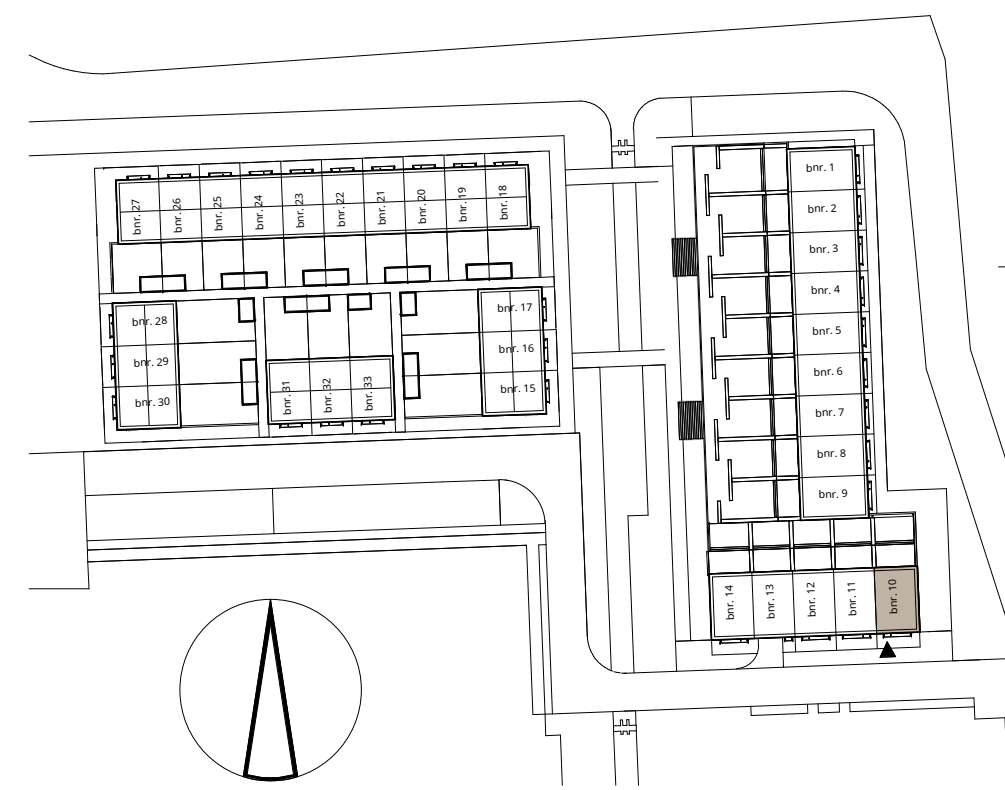

pendorp


Fase 1A - Woonhof 1
tekening Verkooptekening bnr. 10
woningtype Ah2

schaal 1:50/1:100
formaat A1

datum: 16-04-2025


tek. nummer VK_bnr_10

ENZO®

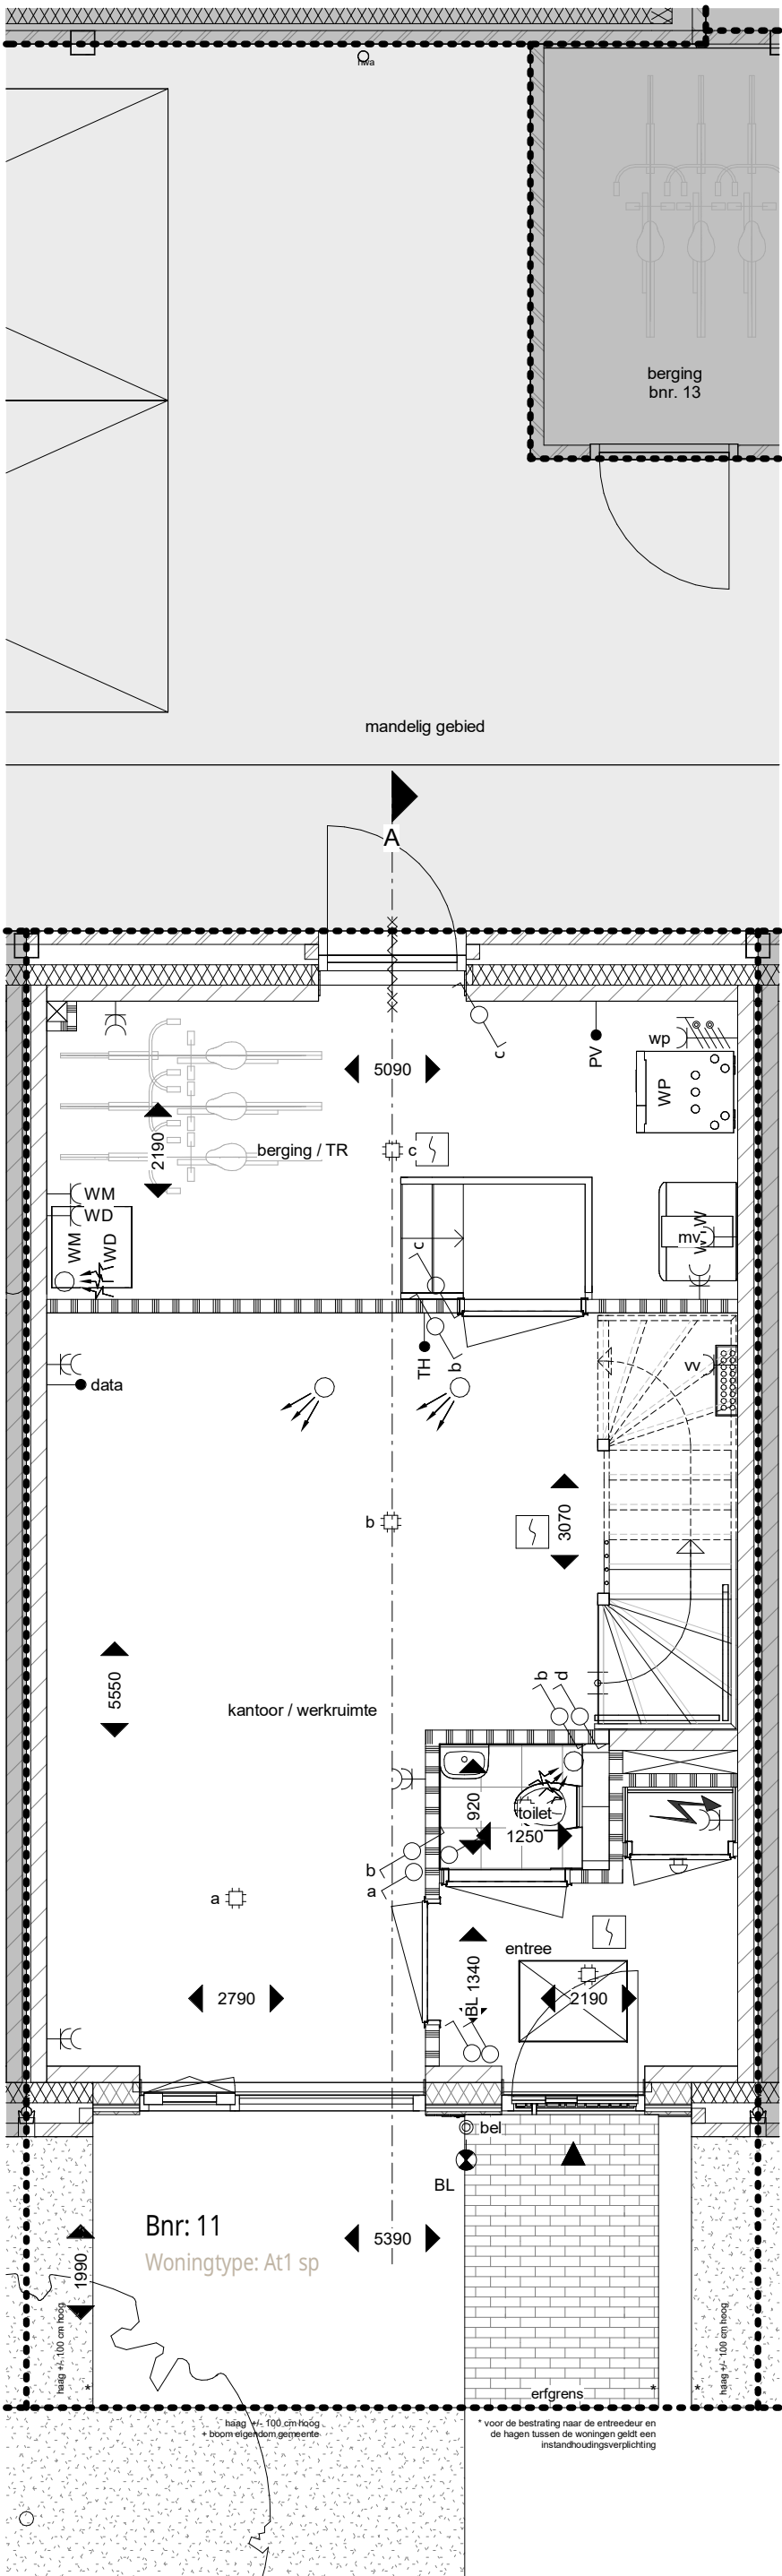


Begane grond

1 : 50

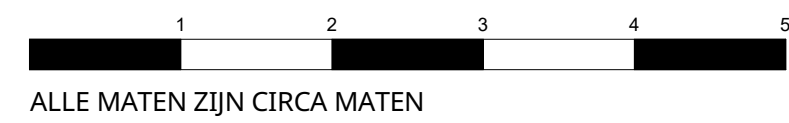

ALLE MATEN ZIJN CIRCA MATEN

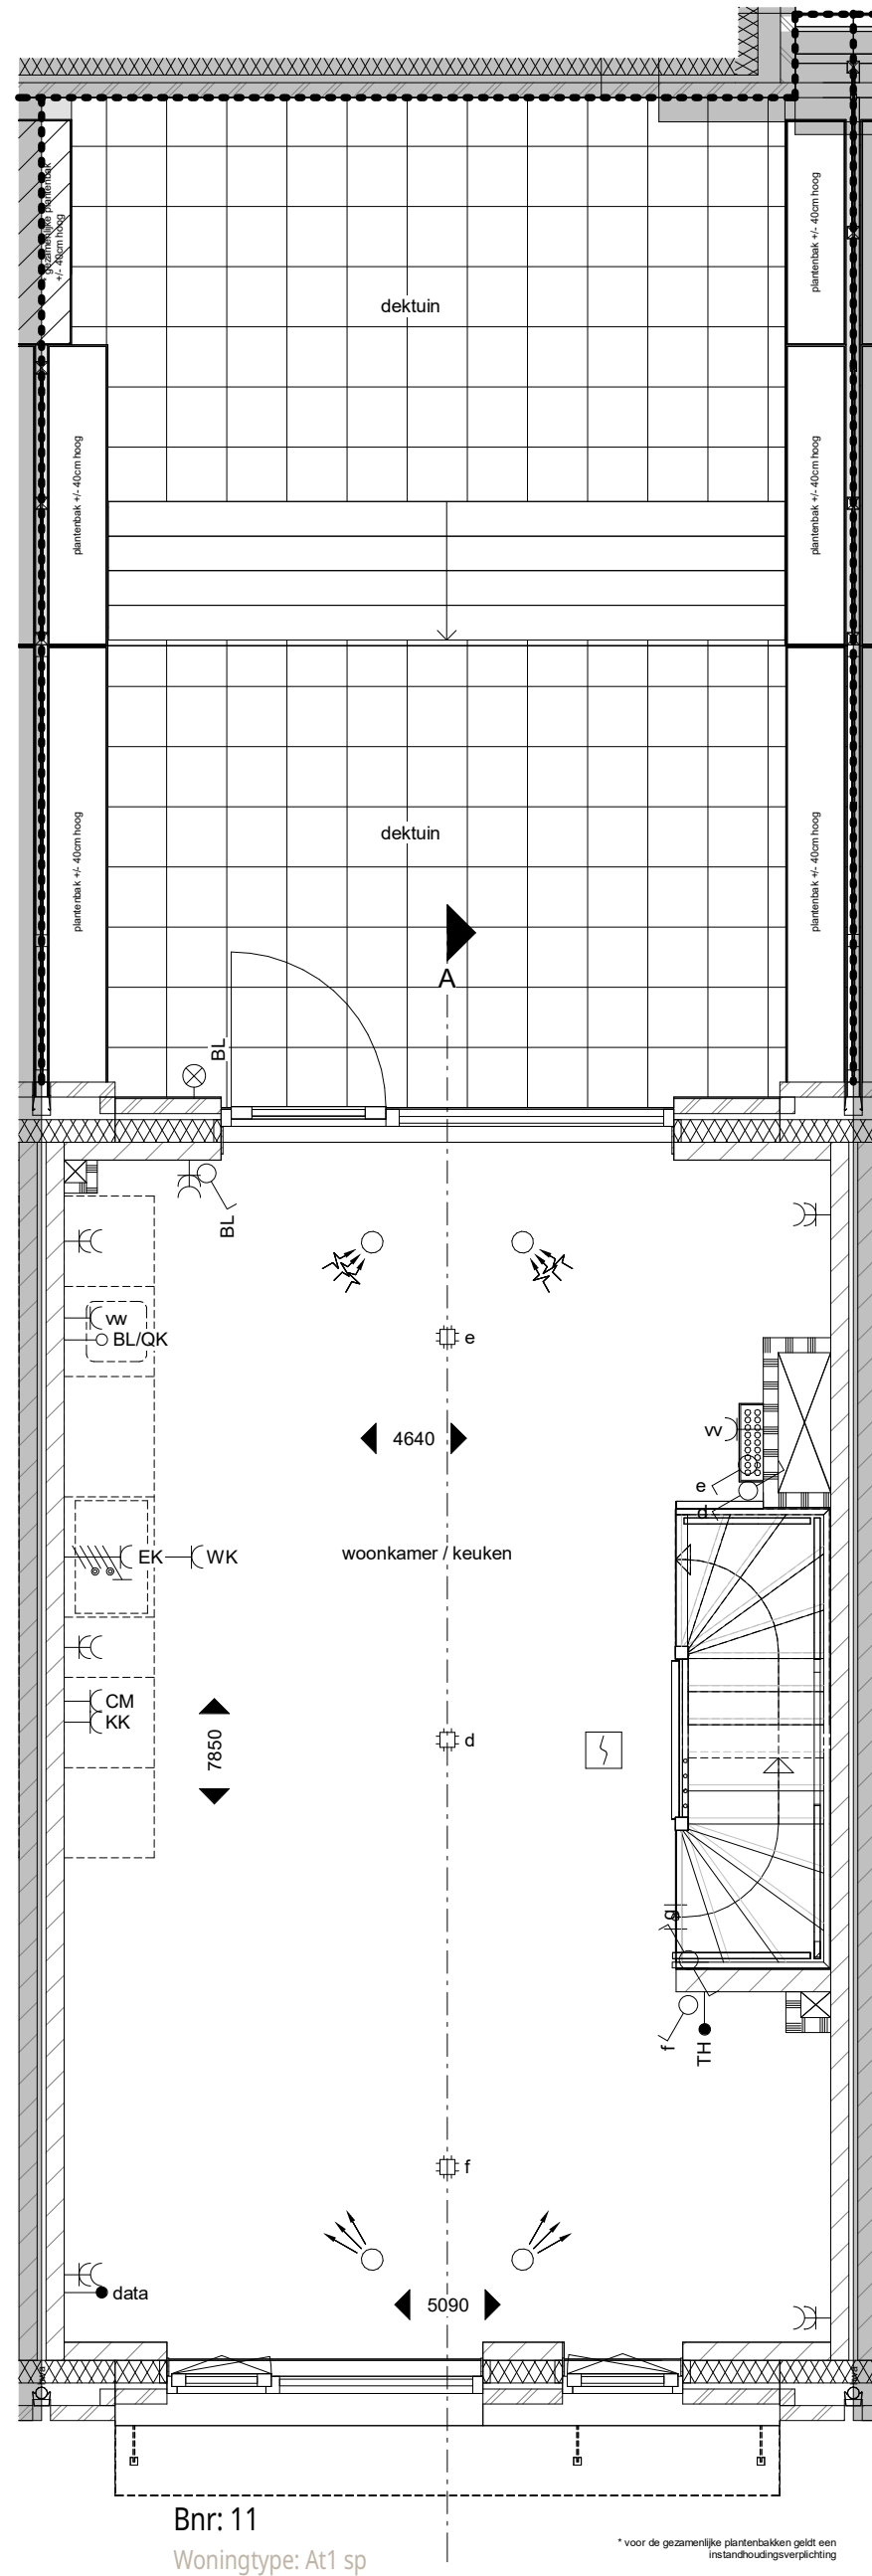


Eerste verdieping

1 : 50

Symbolenlijst

symbool :	symboolverklaring :
	w.c.d. enkel geaard
	w.c.d. dubbel geaard
	w.c.d. geaard t.b.v. koel en/of vriescombinatie
	w.c.d. geaard t.b.v. afzuigkap
	w.c.d. geaard t.b.v. wasdroger
	w.c.d. geaard t.b.v. wasmachine
	w.c.d. geaard t.b.v. combimagnetron
	w.c.d. geaard t.b.v. vaatwasser
	w.c.d. geaard t.b.v. verdeler vloerverwarming
	w.c.d. geaard t.b.v. WTW ventilatie-unit
	w.c.d. geaard t.b.v. elektrische radiator
	aansluiting t.b.v. centraaldoos
	aansluitpunt wandarmatuur (excl. armatuur)
	aansluitpunt wandarmatuur (incl. armatuur)
	beldrukker
	aansluiting t.b.v. data
	thermostaat aansluiting

symbool :	symboolverklaring :
	aansluitpunt t.b.v. PV-panelen
	loze leiding t.b.v. boiler/quooker
	perilex aansluiting t.b.v. kooktoestel
	aansluiting / werkschakelaar t.b.v. warmtepomp
	schakelaar enkel
	schakelaar dubbel
	wisselschakelaar enkel
	3-standerschakelaar voor ventilatie
	Pulschakelaar voor ventilatie
	meterkast
	draingoot en doucheop
	rookmelder

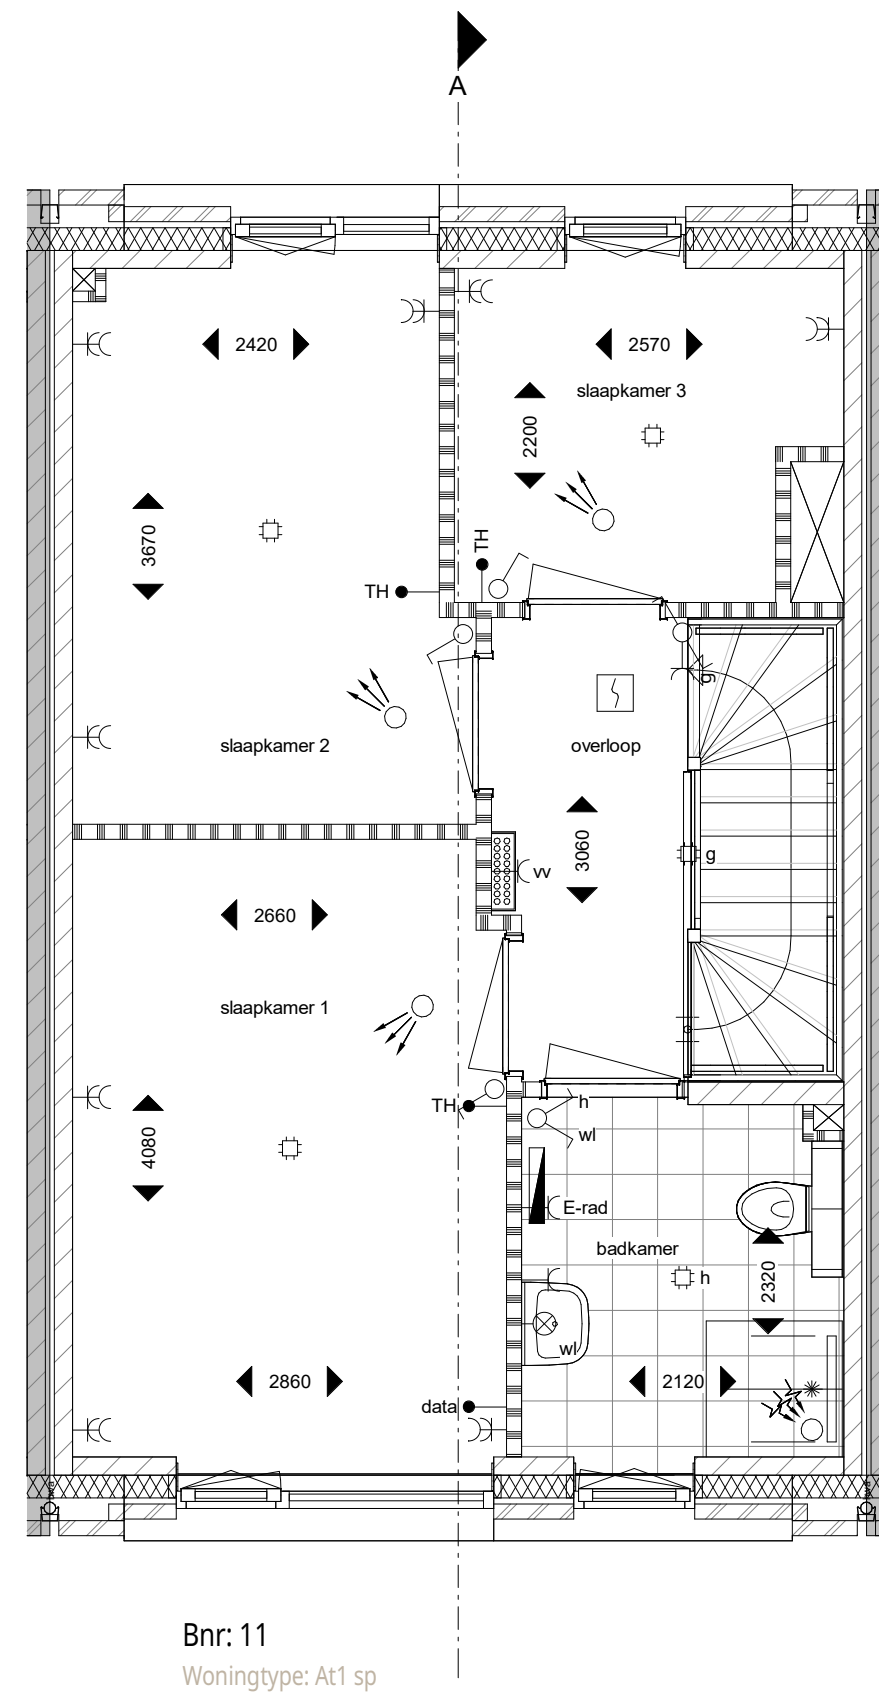


Tweede verdieping

1 : 50

symbool :	symboolverklaring :
	vloerverwarming verdeler
	WTW ventilatie-unit (incl. aansluitingen)
	opstelplaats wasmachine/wasdroger
	opstelplaats warmtepomp met buffervat (incl. aansluitingen)
	inblaasventil MV (positie indicatief)
	afzuigventil MV (positie indicatief)


symbool :	symboolverklaring :
	toegang / entree
	erfgrens
	hemelwaterafvoer
	vleermuiskast (positie indicatief)
	bouwkundige schacht
	kruipluik (positie indicatief)
	maatvoering in de tekening betreffen circa maten in millimeters
	Disclaimer

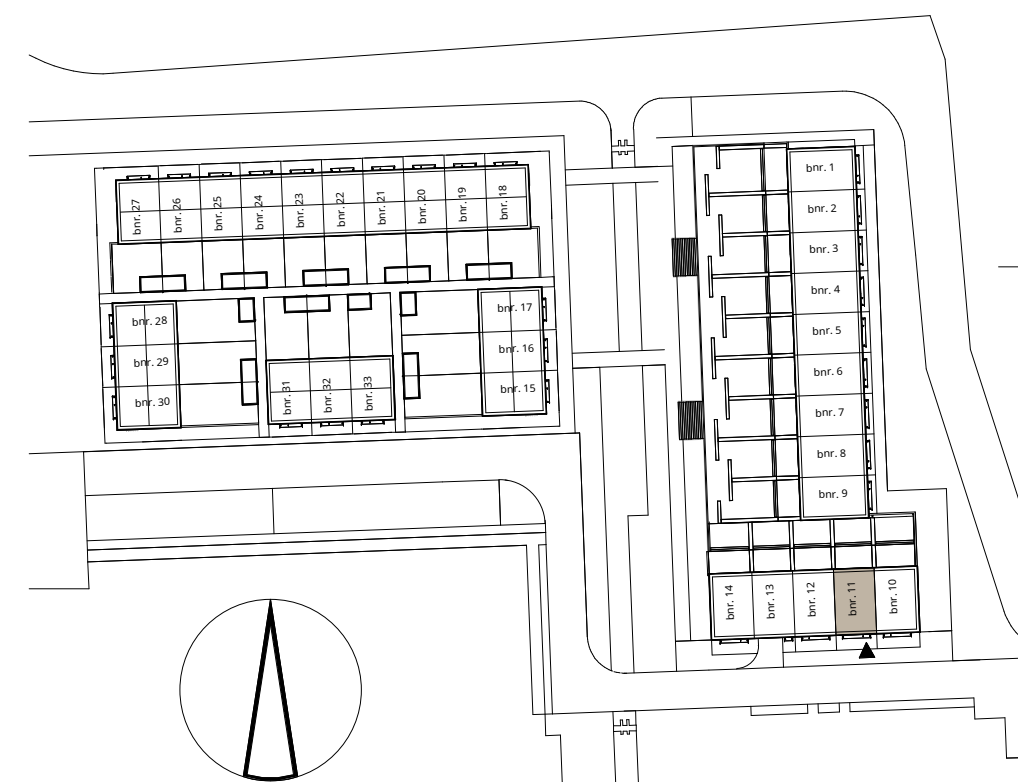

pendorp


tekening	Fase 1A - Woonhof 1
woningtype	Verkooptekening bnr. 11
schaal	1:50/1:100
formaat	A1
datum:	16-04-2025
tek. nummer	VK_bnr_11

ENZO

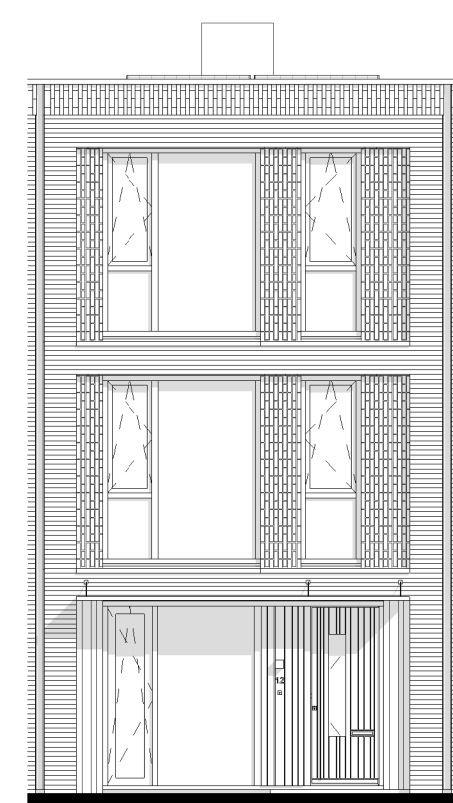


Voorgevel

1 : 100

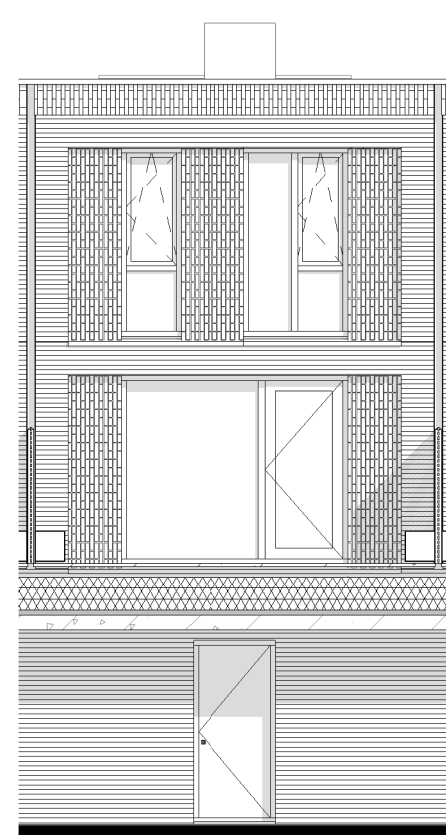


Achtergevel

1 : 100

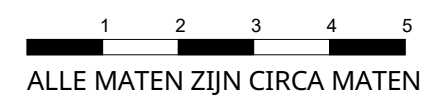


ALLE MATEN ZIJN CIRCA MATEN

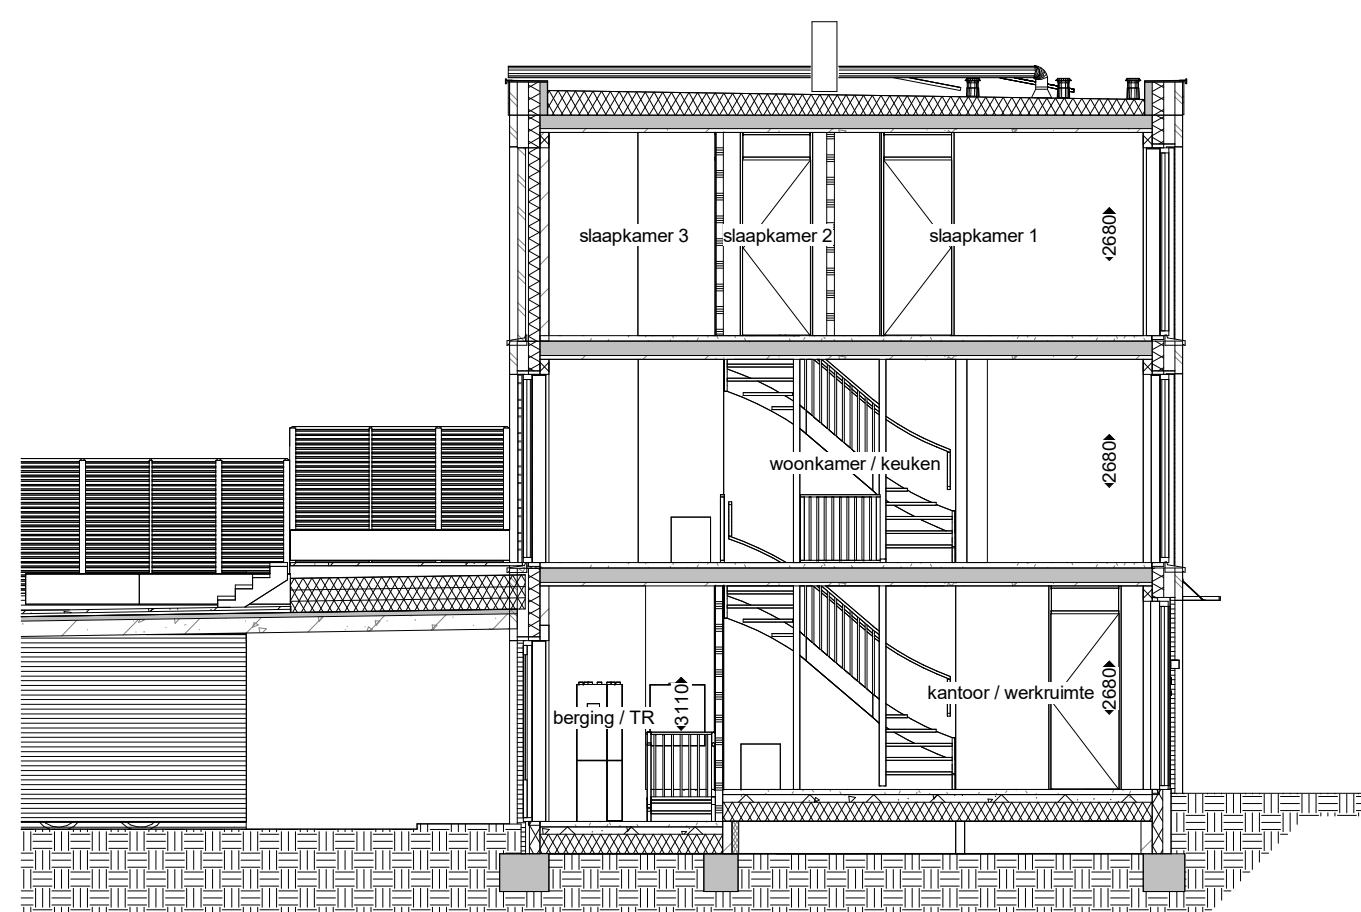

Doorsnede A

1 : 100

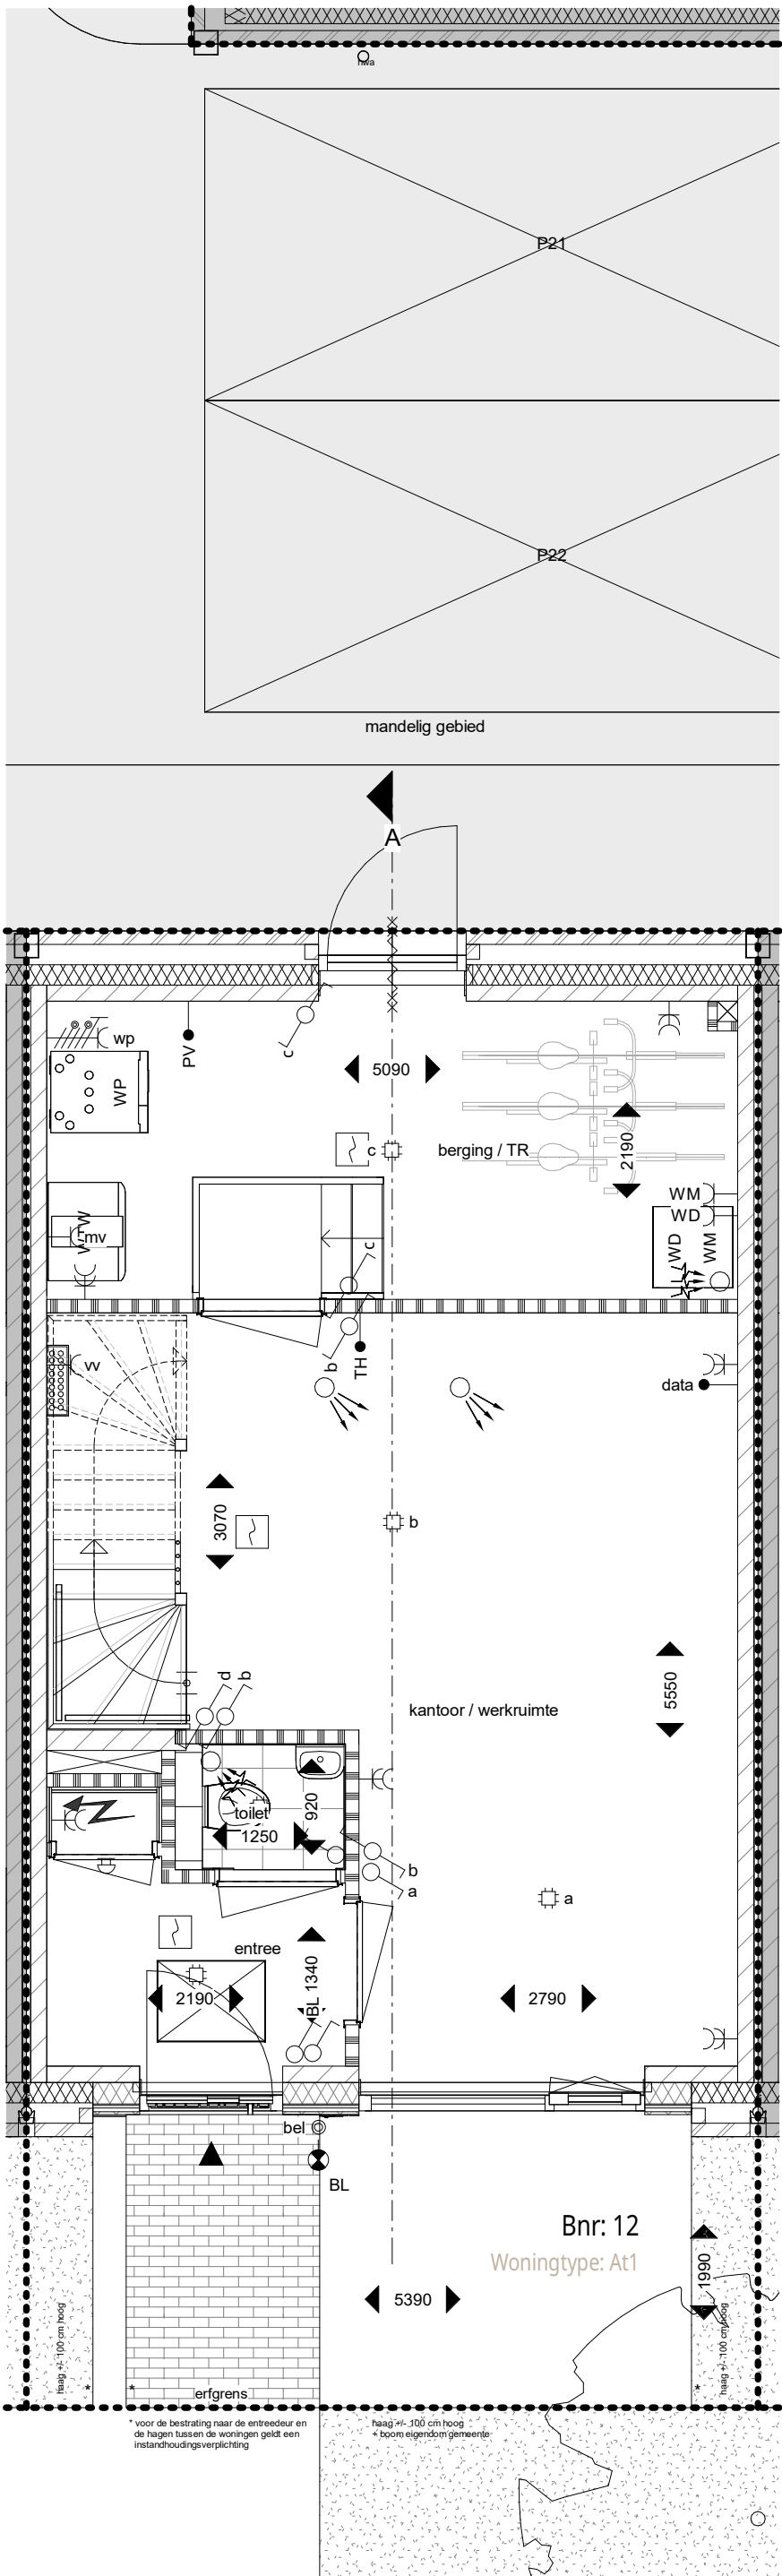


Begane grond

1 : 50



ALLE MATEN ZIJN CIRCA MATEN

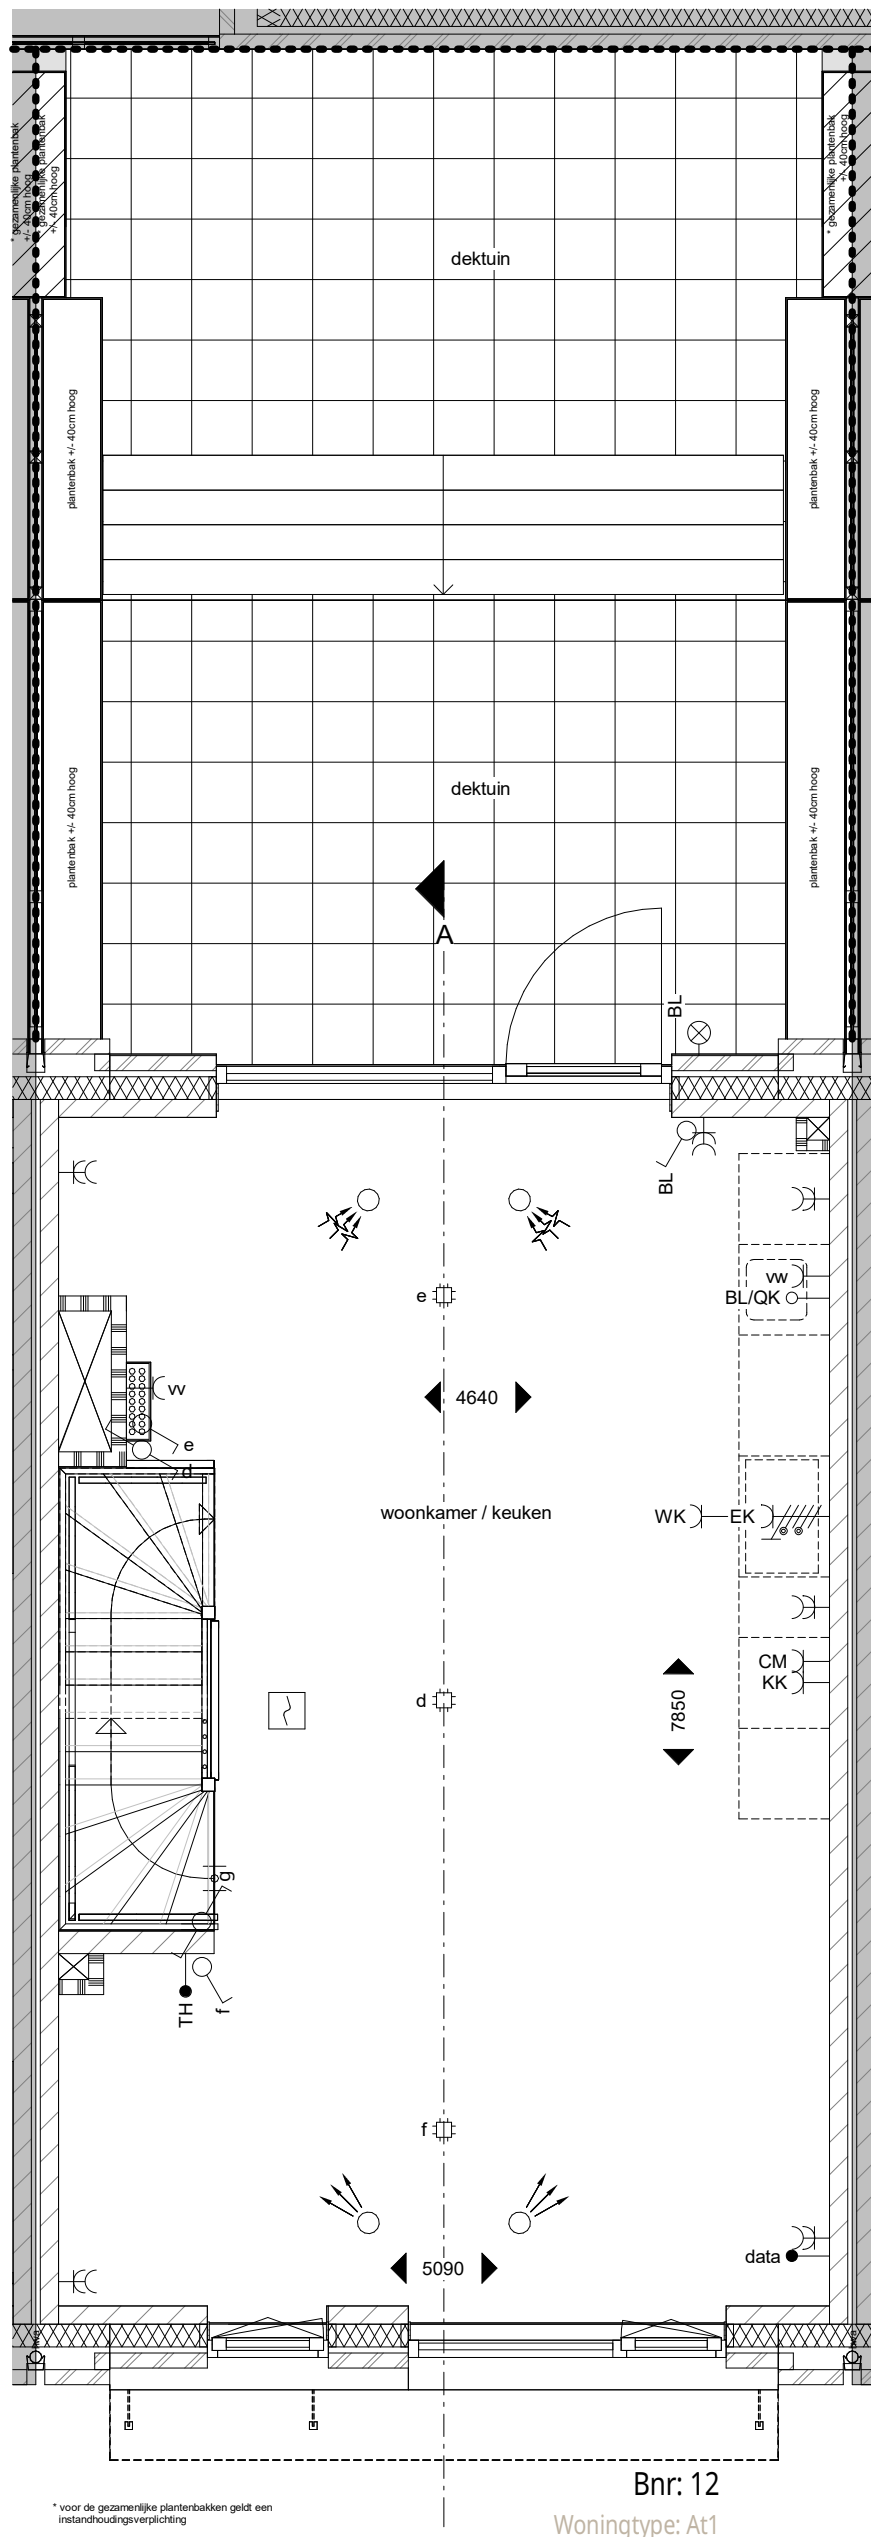

Eerste verdieping

1 : 50


Symbolenlijst

symbool :	symboolverklaring :
	w.c.d. enkel geaard
	w.c.d. dubbel geaard
	w.c.d. geaard t.b.v. koel en/of vriescombinatie
	w.c.d. geaard t.b.v. afzuigkap
	w.c.d. geaard t.b.v. wasdroger
	w.c.d. geaard t.b.v. weersmachine
	w.c.d. geaard t.b.v. combinagnetron
	w.c.d. geaard t.b.v. vaatwasser
	w.c.d. geaard t.b.v. verdeler vloerverwarming
	w.c.d. geaard t.b.v. WTW ventilatie-unit
	w.c.d. geaard t.b.v. elektrische radiator
	aansluiting t.b.v. centraaldoos
	aansluitpunt wandarmatuur (excl. armatuur)
	aansluitpunt wandarmatuur (incl. armatuur)
	beldrukker
	aansluiting t.b.v. data
	thermostaat aansluiting

symbool :	symboolverklaring :
	aansluitpunt t.b.v. PV-panelen
	loze leiding tbv boiler/quoaker
	perilex aansluiting t.b.v. kooktoestel
	aansluiting / werkschakelaar t.b.v. warmtepomp
	schakelaar enkel
	schakelaar dubbel
	wisselschakelaar enkel
	3-standerschakelaar voor ventilatie
	Pulschakelaar voor ventilatie
	meterkast
	draingoot en douchekep
	rookmelder


symbool :	symboolverklaring :
	vloerverwarming verdeler
	WTW ventilatie-unit (incl. aansluitingen)
	opstelplaats wasmachine/wasdroger
	opstelplaats warmtepomp met buffervat (incl. aansluitingen)
	inblaasventiel MV (positie indicatief)
	afzuigventiel MV (positie indicatief)

symbool :	symboolverklaring :
	toegang / entree
	erfgrens
	hemelwaterafvoer
	veerhuiskast (positie indicatief)
	bouwkundige schacht
	kruipruimte (positie indicatief)
	maatvoering in de tekening betreffen circa maten in millimeters
	Disclaimer

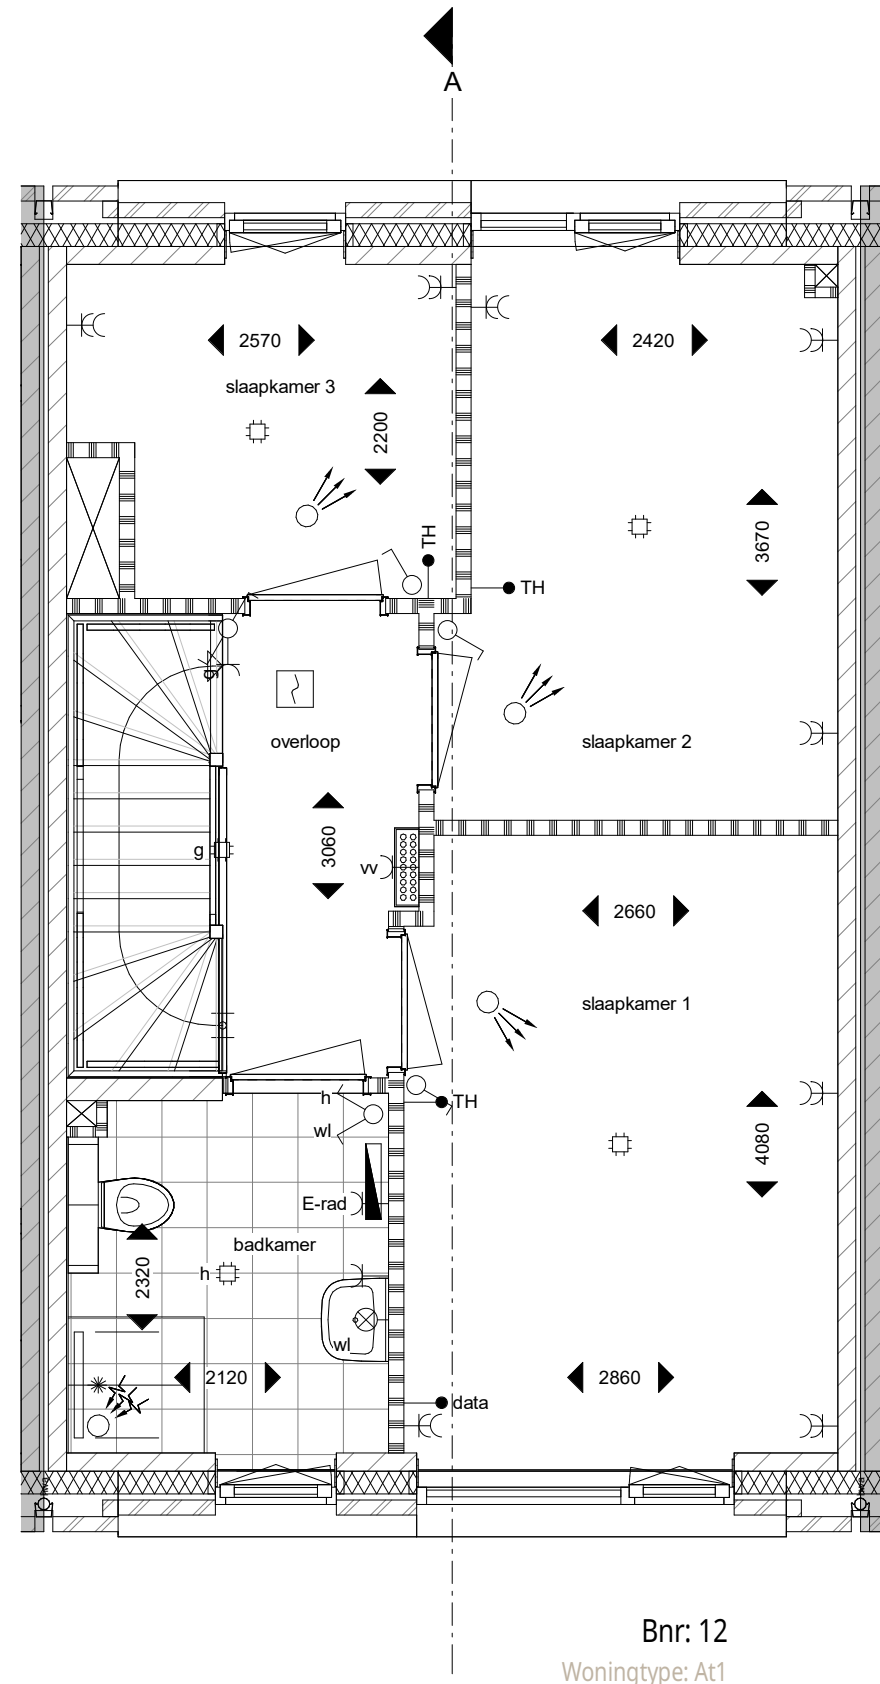

Tweede verdieping

1 : 50

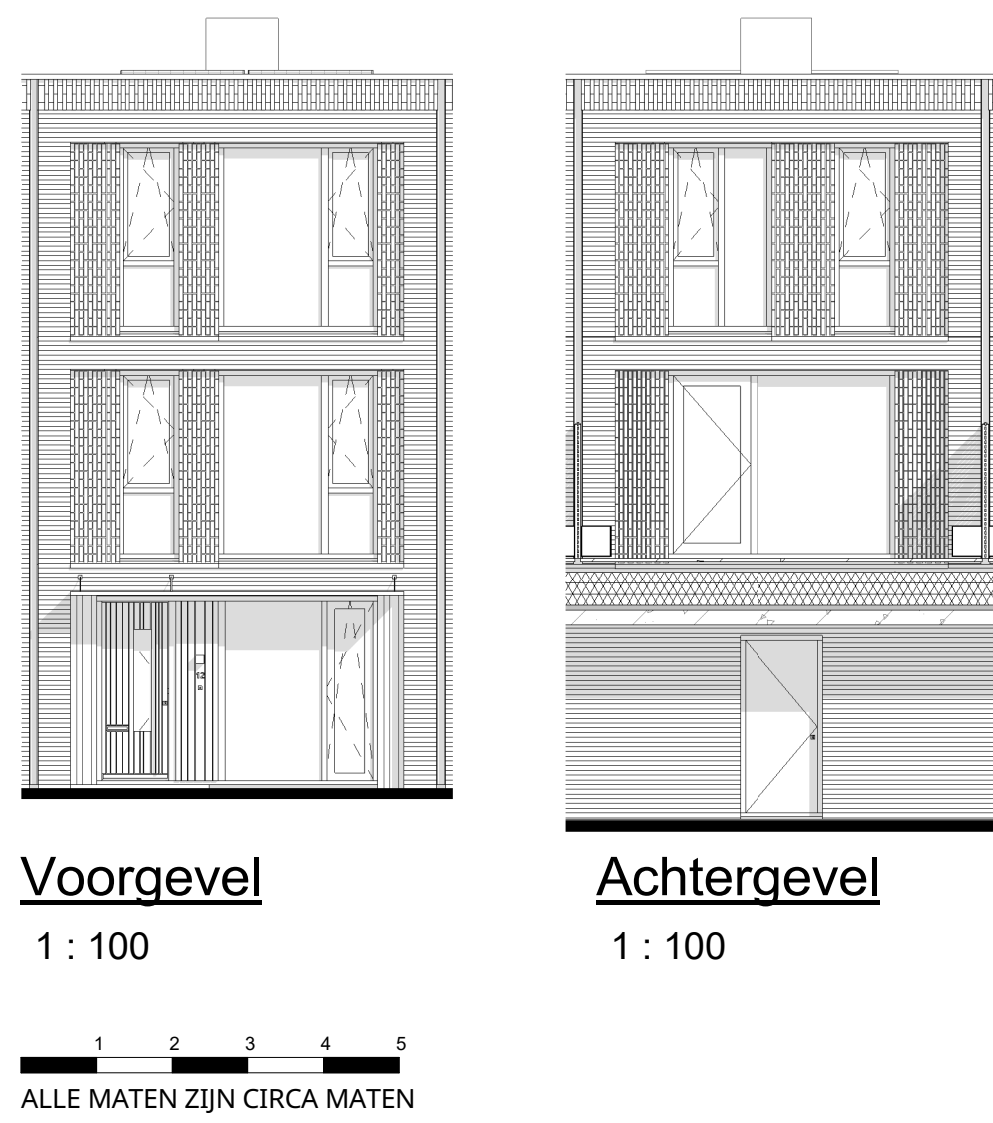


Voorgevel

1 : 100


Achtergevel

1 : 100

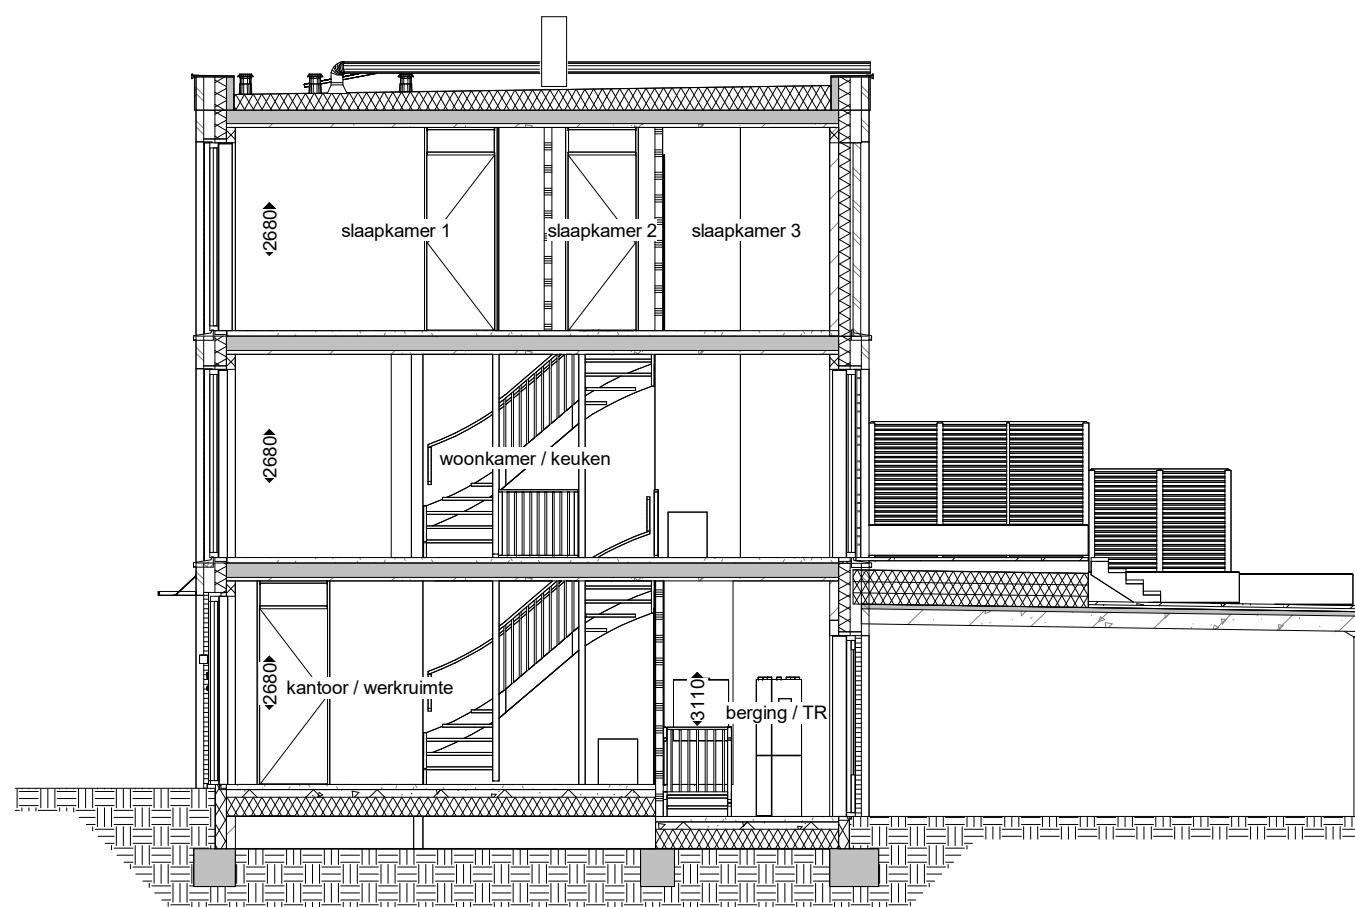

Doorsnede A









1 : 100

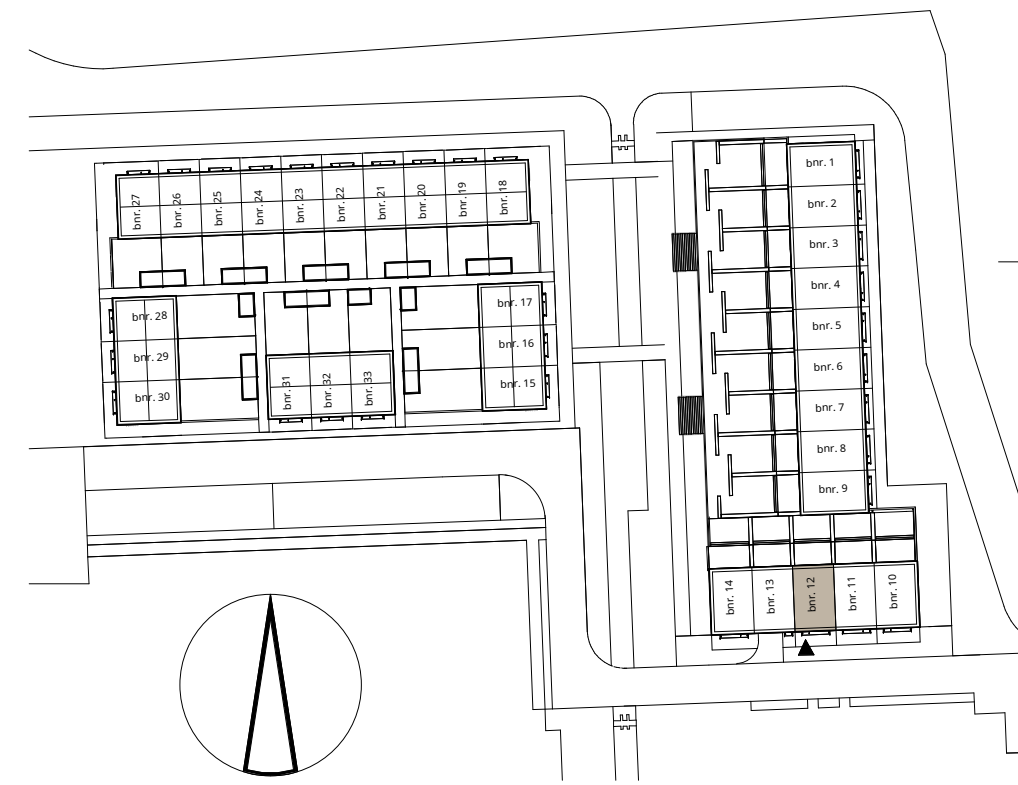

pendorp


tekening	Fase 1A - Woonhof 1
woningtype	Verkooptekening bnr. 12 At1
schaal	1:50/1:100
formaat	A1
datum:	16-04-2025
tek. nummer	VK_bnr_12

ENZO®

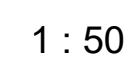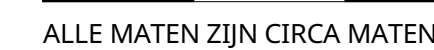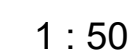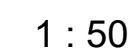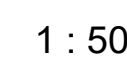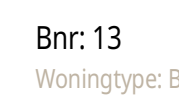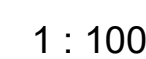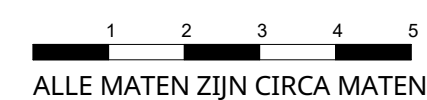1 : 100

1 : 100



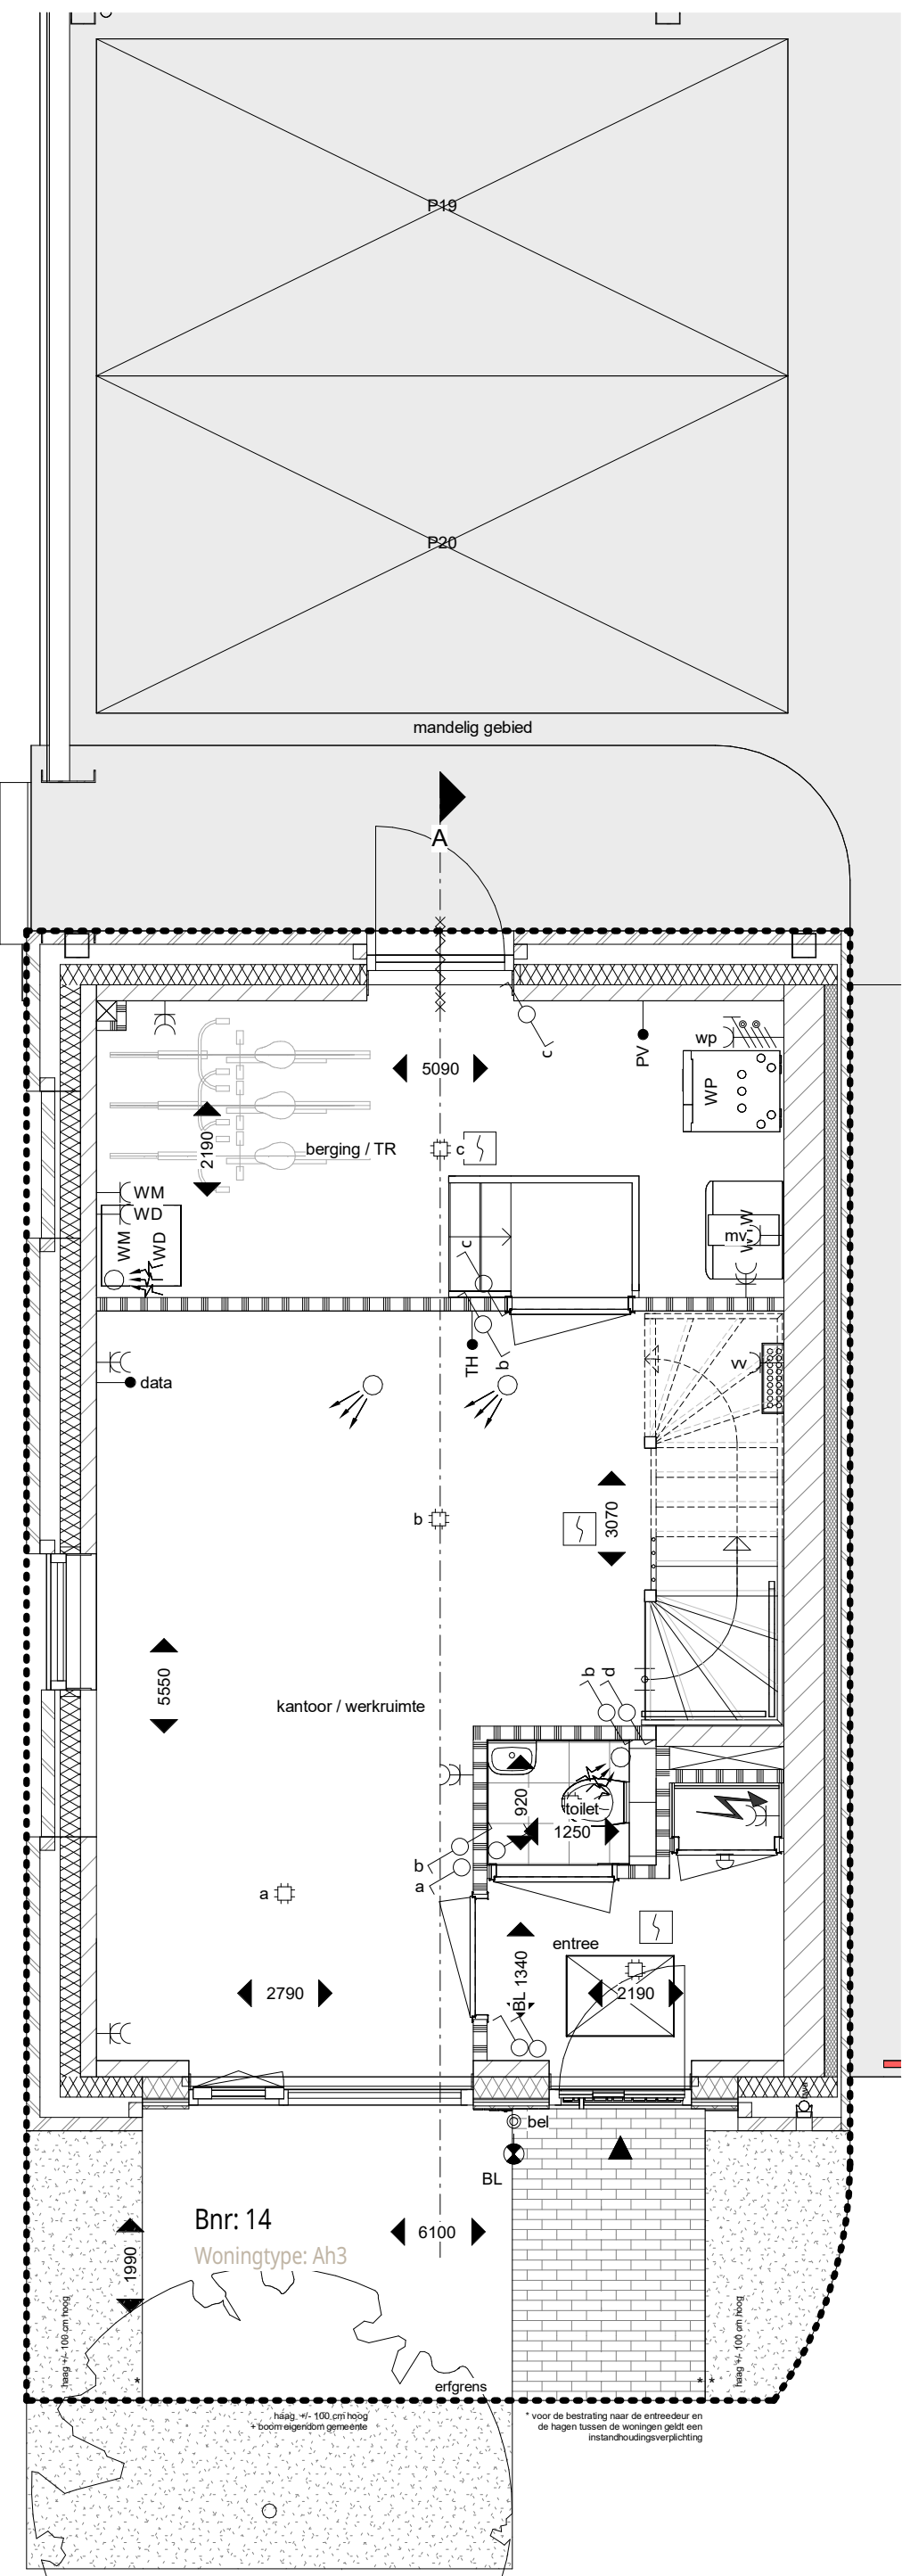


Begane grond

1 : 50



ALLE MATEN ZIJN CIRCA MATEN

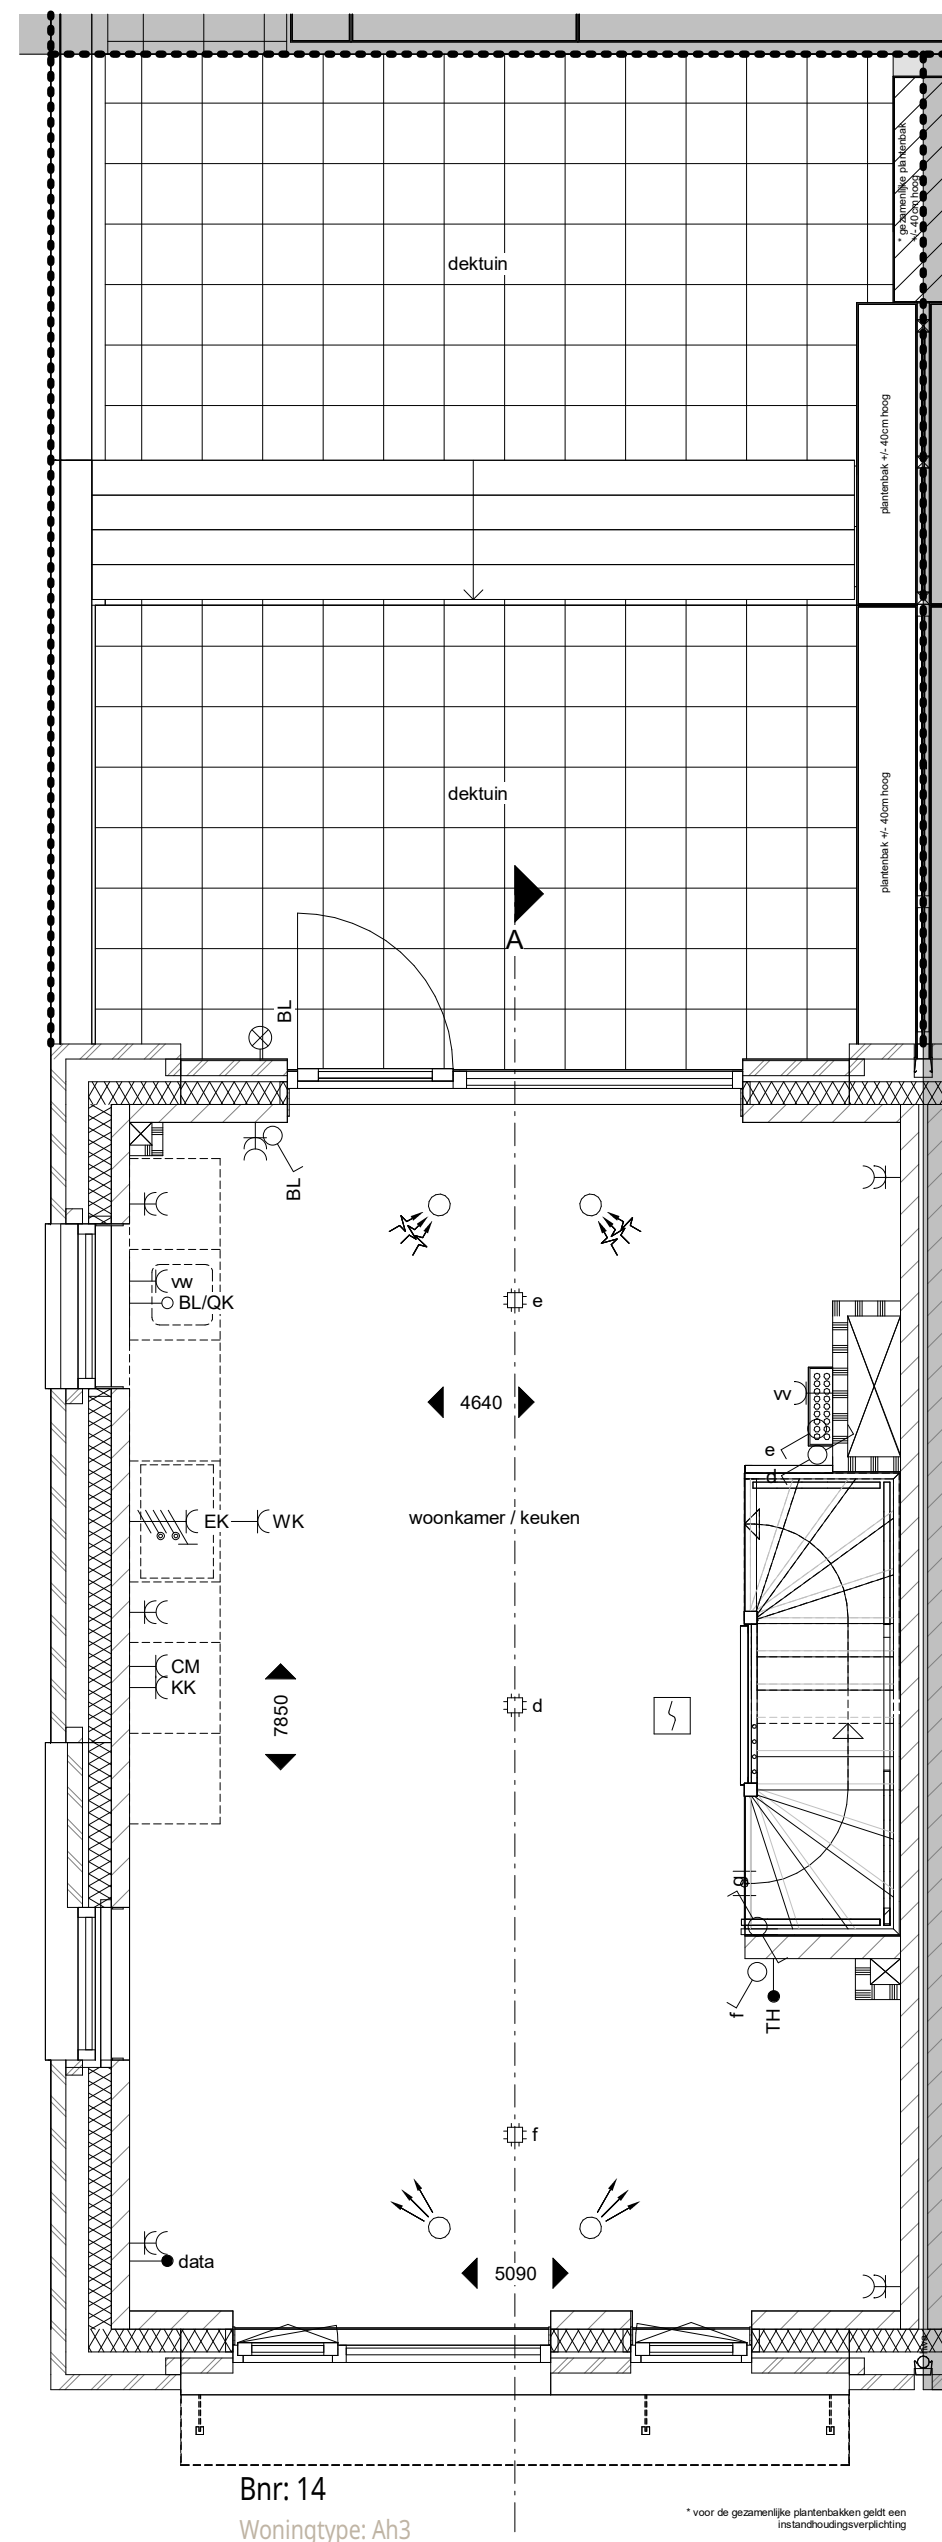

Eerste verdieping

1 : 50

Symbolenlijst

symbool :	symboolverklaring :
	w.c.d. enkel geard
	w.c.d. dubbel geard
	w.c.d. geard t.b.v. koel en/of vriescombinatie
	w.c.d. geard t.b.v. afzuigkap
	w.c.d. geard t.b.v. wasdroger
	w.c.d. geard t.b.v. wasmachine
	w.c.d. geard t.b.v. combimagnetron
	w.c.d. geard t.b.v. vaatwasser
	w.c.d. geard t.b.v. verdeler vloerverwarming
	w.c.d. geard t.b.v. WTW ventilatie-unit
	w.c.d. geard t.b.v. elektrische radiator
	aansluitpunt t.b.v. centraaldoos
	aansluitpunt wandarmatuur (excl. armatuur)
	aansluitpunt wandarmatuur (incl. armatuur)
	beldrukker
	aansluiting t.b.v. data
	thermostaat aansluiting

symbool :	symboolverklaring :
	aansluitpunt t.b.v. PV-panelen
	loze leiding tbv boiler/quooker
	perilex aansluiting t.b.v. kooktoestel
	aansluiting / werkschakelaar t.b.v. warmtepomp
	schakelaar enkel
	schakelaar dubbel
	wisselschakelaar enkel
	3-standerschakelaar voor ventilatie
	Pulsschakelaar voor ventilatie
	meterkast
	draingoot en doucheop
	rookmelder

Tweede verdieping

1 : 50

symbool :	symboolverklaring :
	vloerverwarming verdeler
	WTW ventilatie-unit (incl. aansluitingen)
	opstelplaats wasmachine/wasdroger
	opstelplaats warmtepomp met buffervat (incl. aansluitingen)
	inblaasventil MV (positie indicatief)
	afzuigventil MV (positie indicatief)

symbool :	symboolverklaring :
	toegang / entree
	erf grens
	hemelwaterafvoer
	vleermuiskast (positie indicatief)
	bouwkundige schacht
	kruipruimte (positie indicatief)
	maatvoering in de tekening betreffen circa maten in millimeters
	Disclaimer Het aansluitend openbaar gebied is nog in ontwikkeling en valt buiten de verantwoordelijkheid van de ondernemer. Op de plattegronden zijn de installatievoorzieningen door middel van een symbool weergegeven. De aangegeven positie van deze onderdelen is indicatief, exacte positie wordt door de installateur bepaald.




Voorgevel

1 : 100

Achtergevel

1 : 100

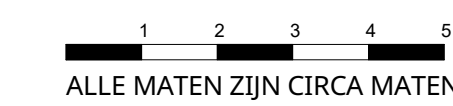


ALLE MATEN ZIJN CIRCA MATEN



Linkergevel


1 : 100

Bnr: 14
Woningtype: Ah3

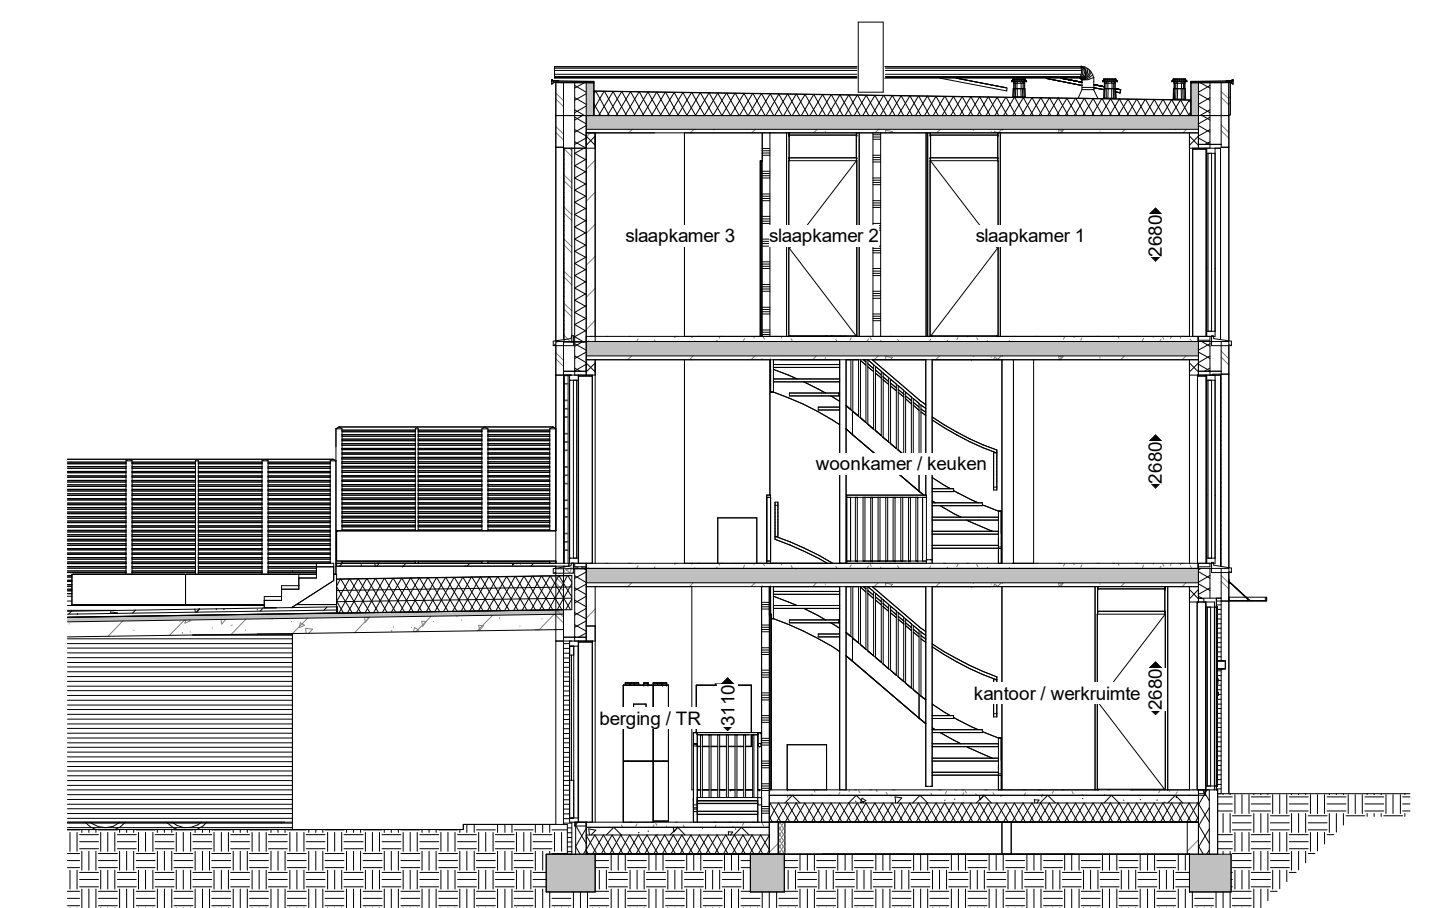

Doorsnede A

1 : 100

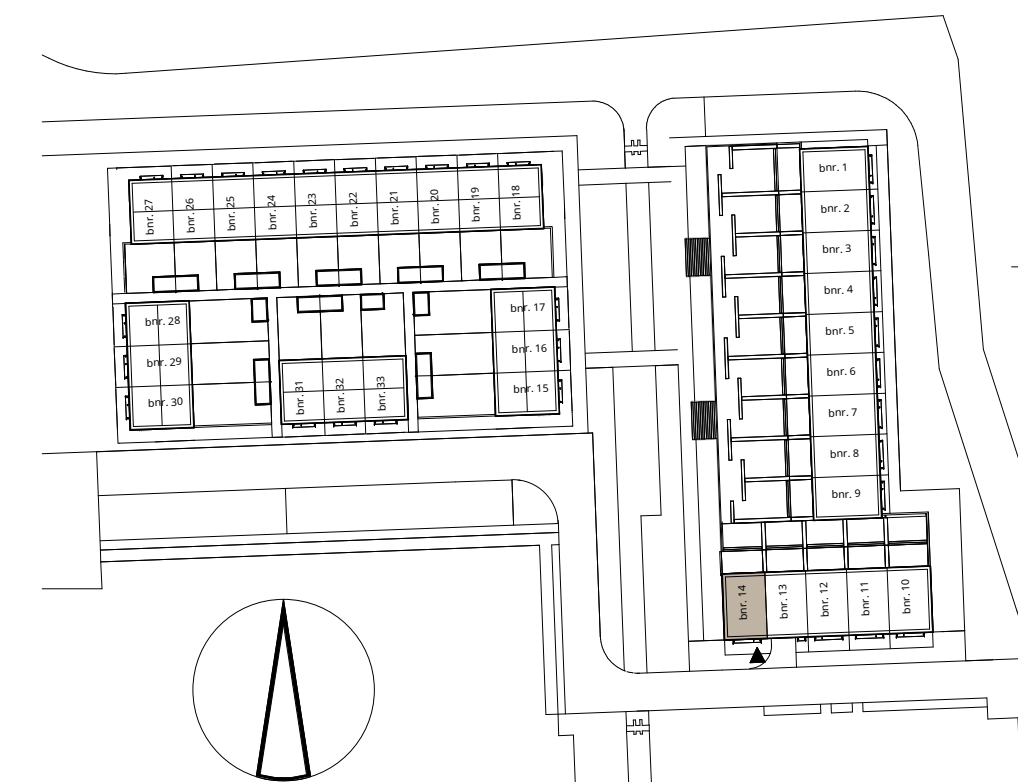

pendorp

tekening	Fase 1A - Woonhof 1
woningtype	Verkooptekening bnr. 14 Ah3
schaal	1:50/1:100
formaat	A1
datum:	16-04-2025
tek. nummer	VK_bnr_14

ENZO®