

pendorp


F A S E 1 A

WOONHOFJE 2


Bouwnummers 15-33

VERKOOPTEKENINGEN – BASIS


d.d. 16-04-2025

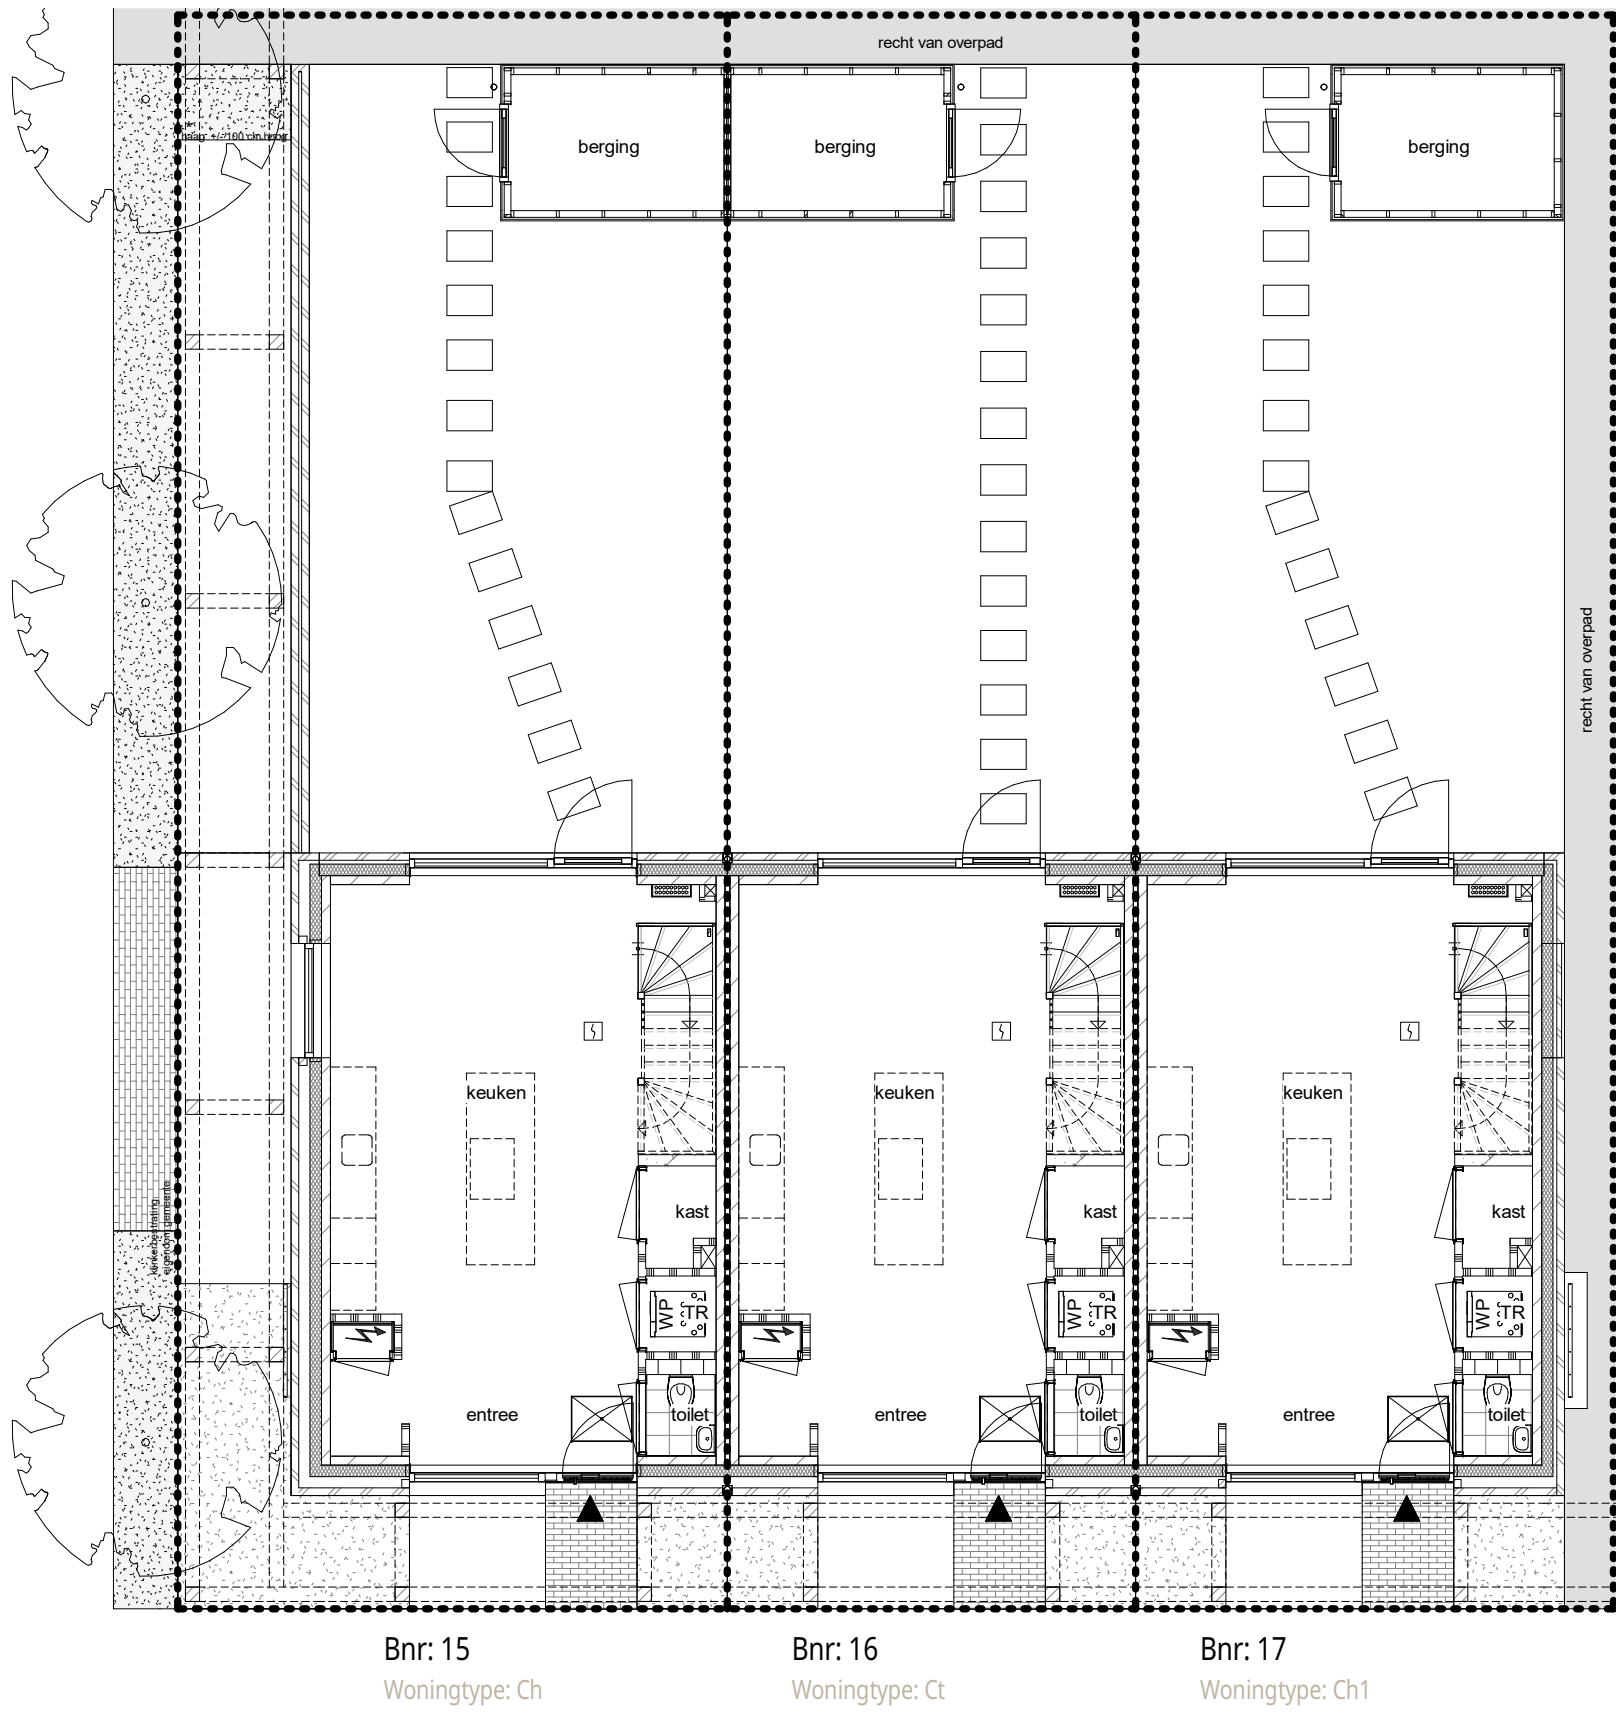


Begane grond
1 : 100

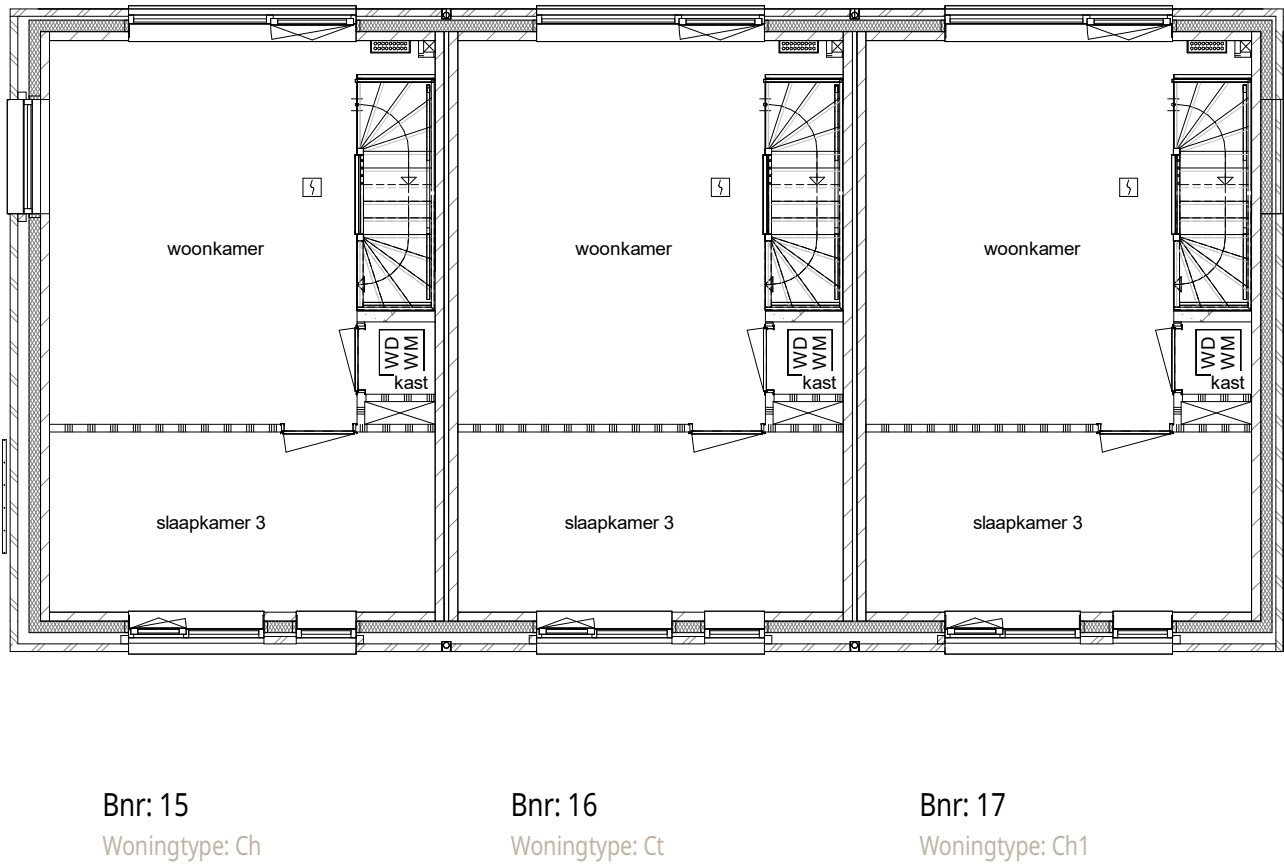



Eerste verdieping
1 : 100

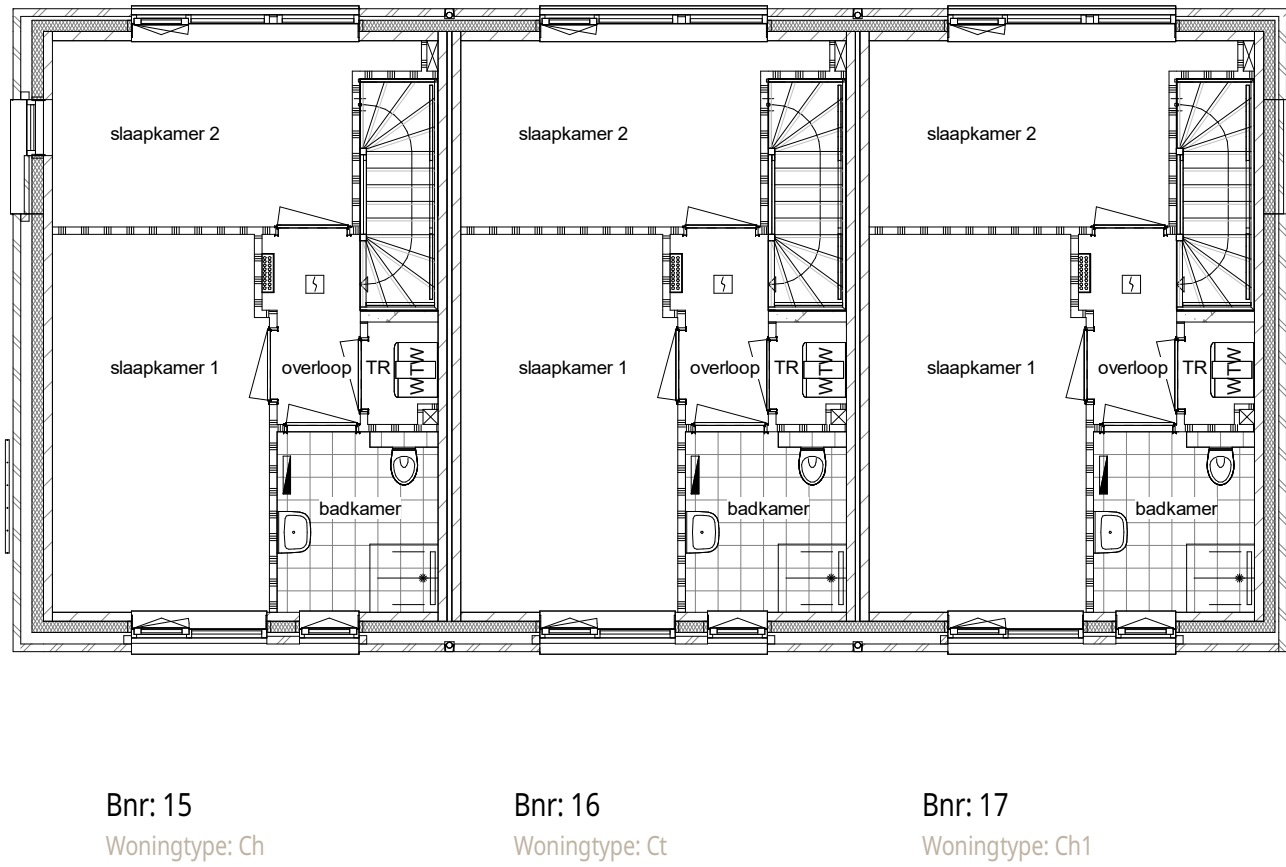

Tweede verdieping
1 : 100

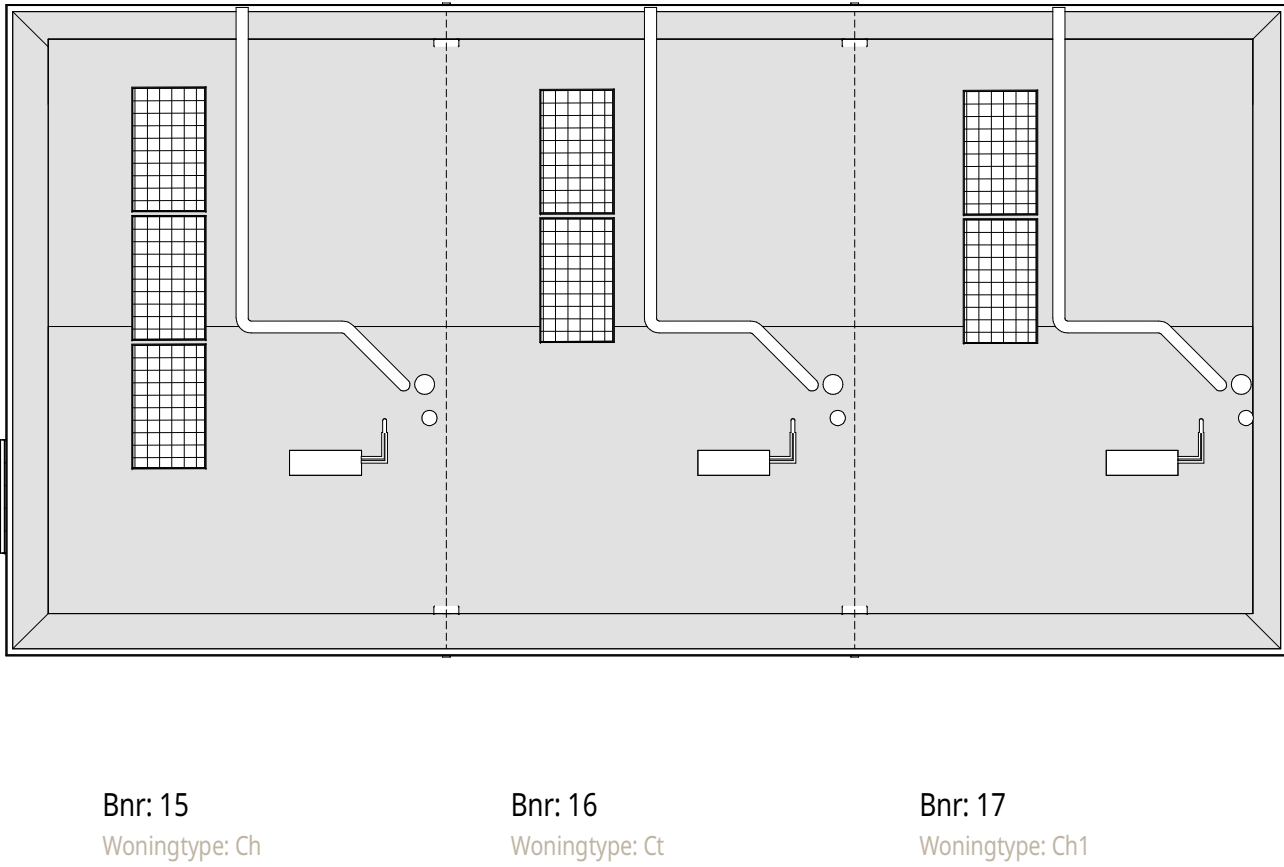

Dakaanzicht
1 : 100

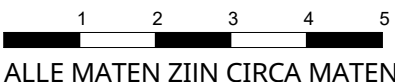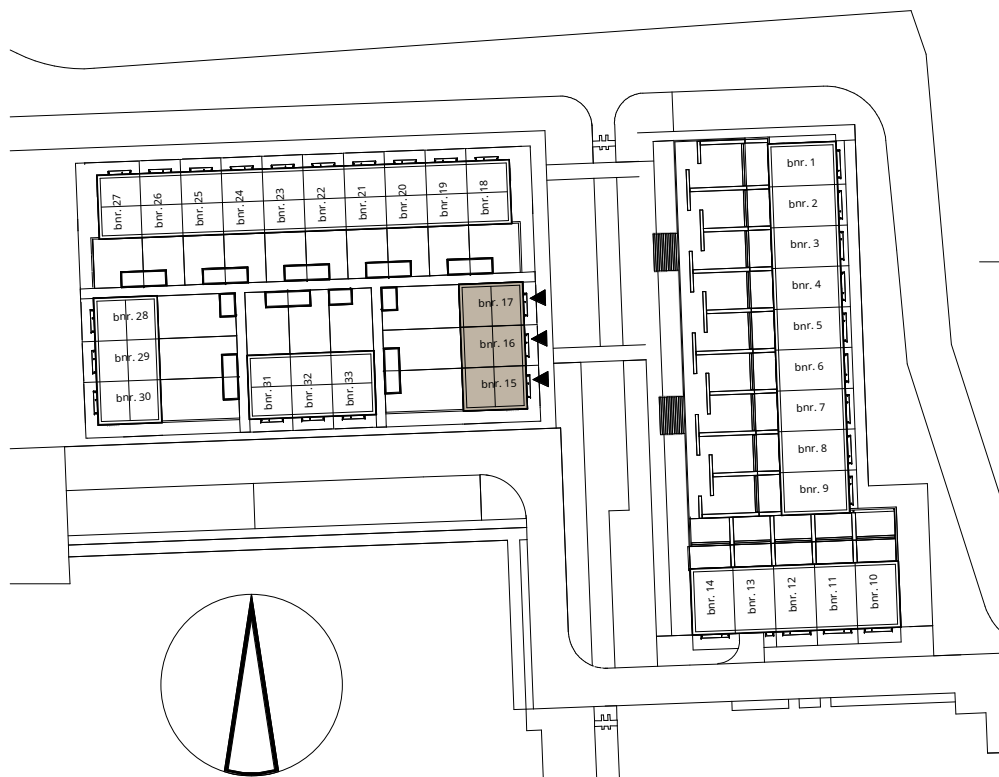




Bnr: 15
Woningtype: Ch

Bnr: 16
Woningtype: Ct

Bnr: 17
Woningtype: Ch1

Voorgevel

1 : 100

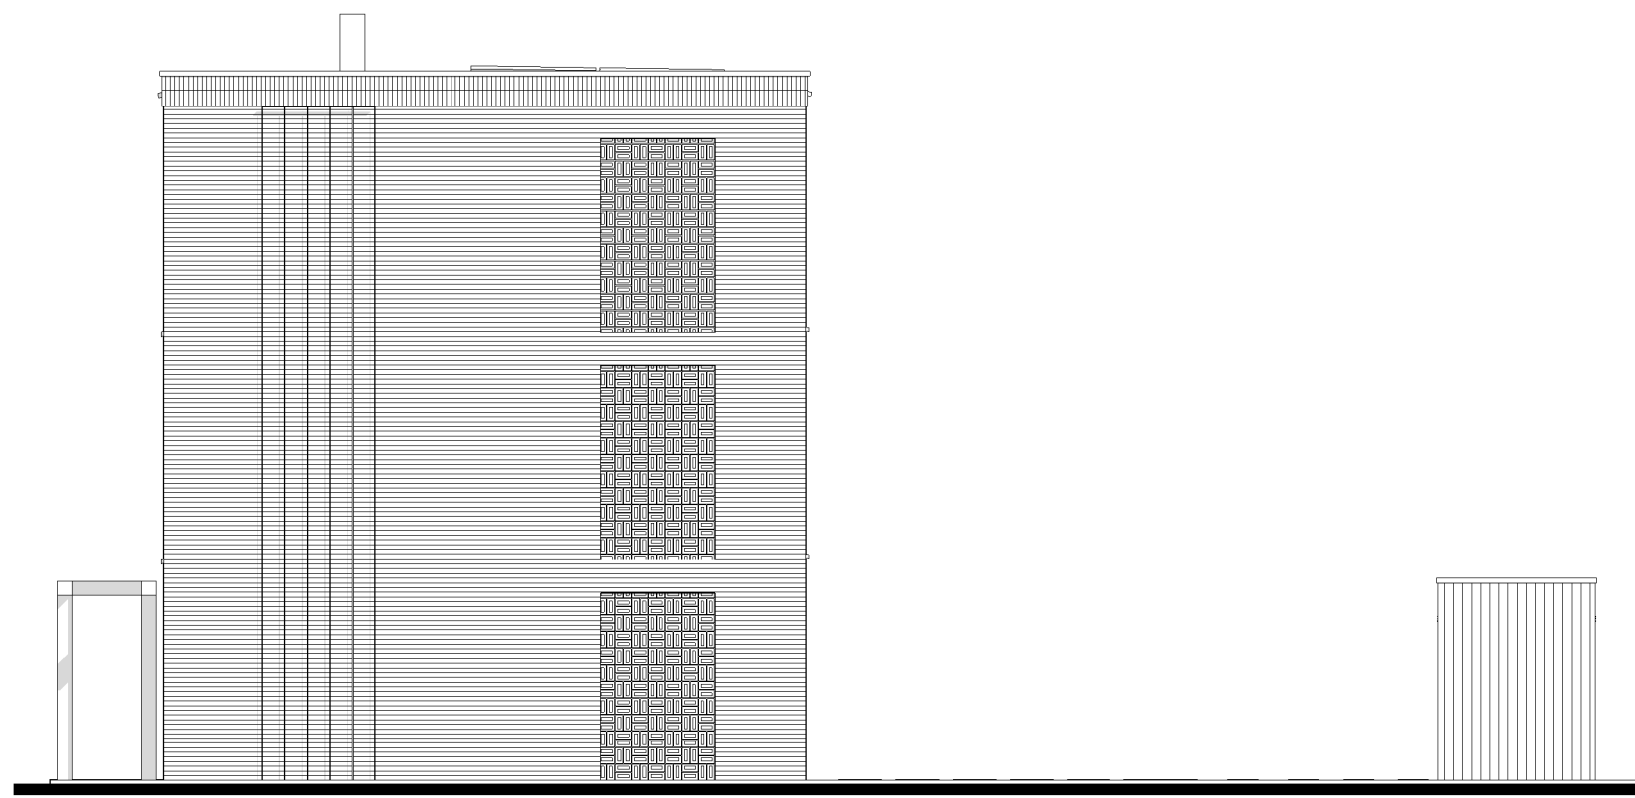

Bnr: 17
Woningtype: Ch1

Rechtergevel

1 : 100



Bnr: 17
Woningtype: Ch1

Bnr: 16
Woningtype: Ct

Bnr: 15
Woningtype: Ch

Achtergevel

1 : 100




Bnr: 15
Woningtype: Ch

Linkergevel

1 : 100

1 2 3 4 5
ALLE MATEN ZIJN CIRCA MATEN

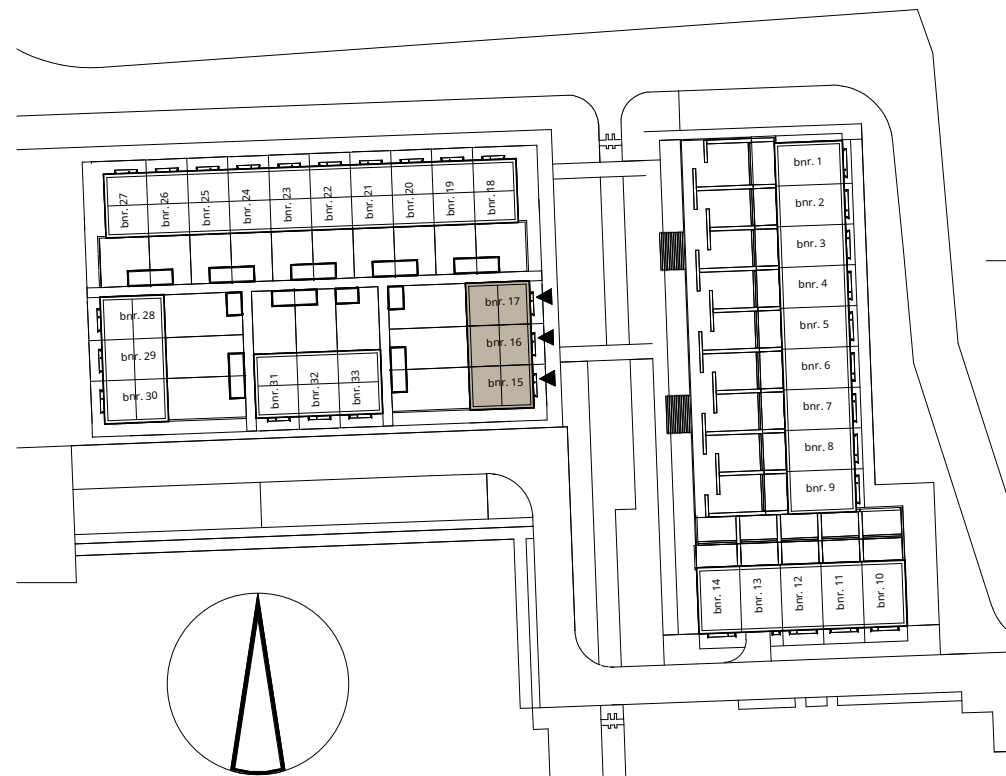

pendorp


tekening Fase 1A - Woonhof 2
Gevels Woonhof 2.1

schaal 1 : 100
formaat A2+

datum: 16-04-2025

tek.nummer VK-2.1-11

ENZO®

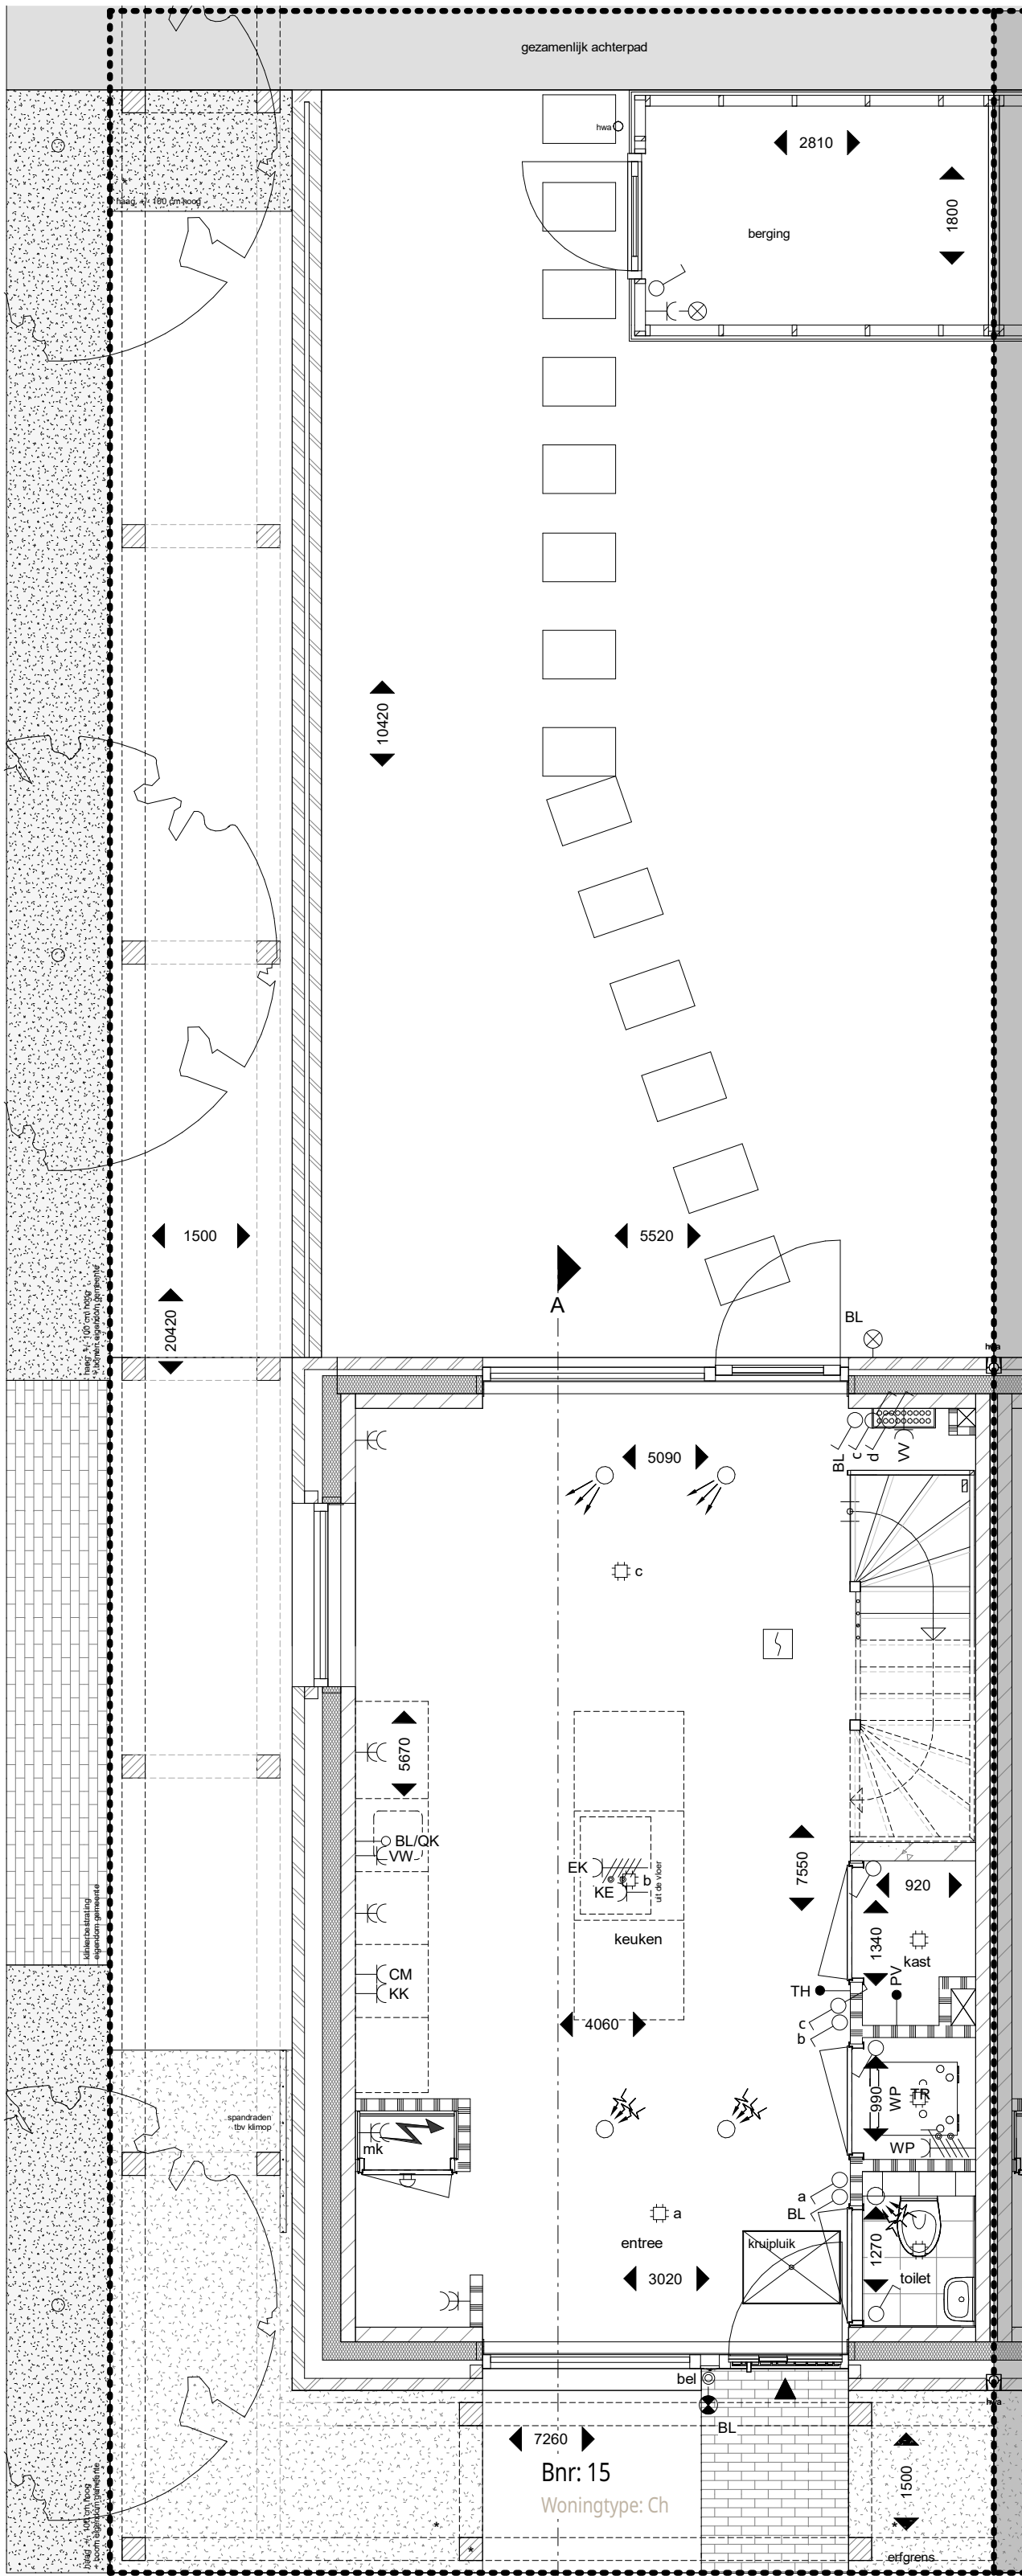

Begane grond

1 : 50

*voor de haag, het plintvlak en de pergola geldt een installatieverplichting



Voorgevel


1 : 100

1 2 3 4 5
ALLE MATEN ZIJN CIRCA MATEN




Zijgevel

1 : 100

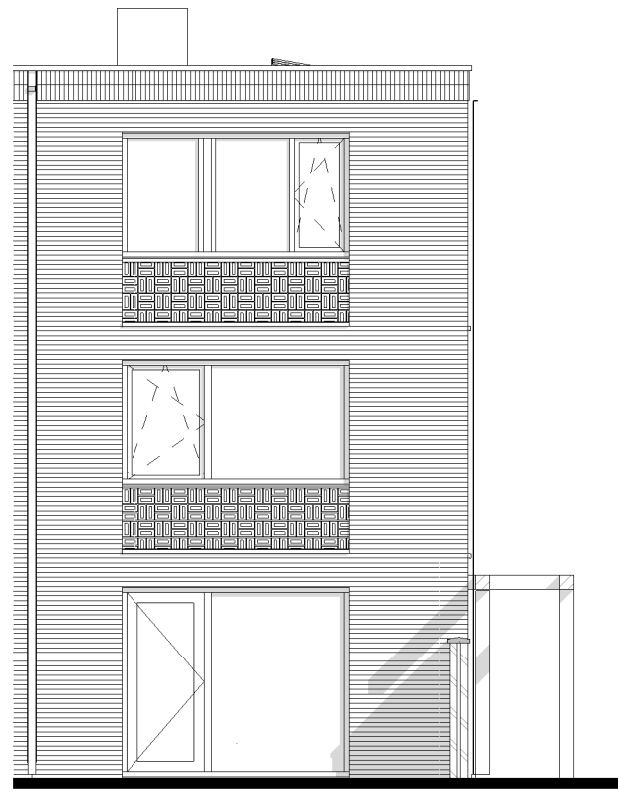


Achtergevel

1 : 100

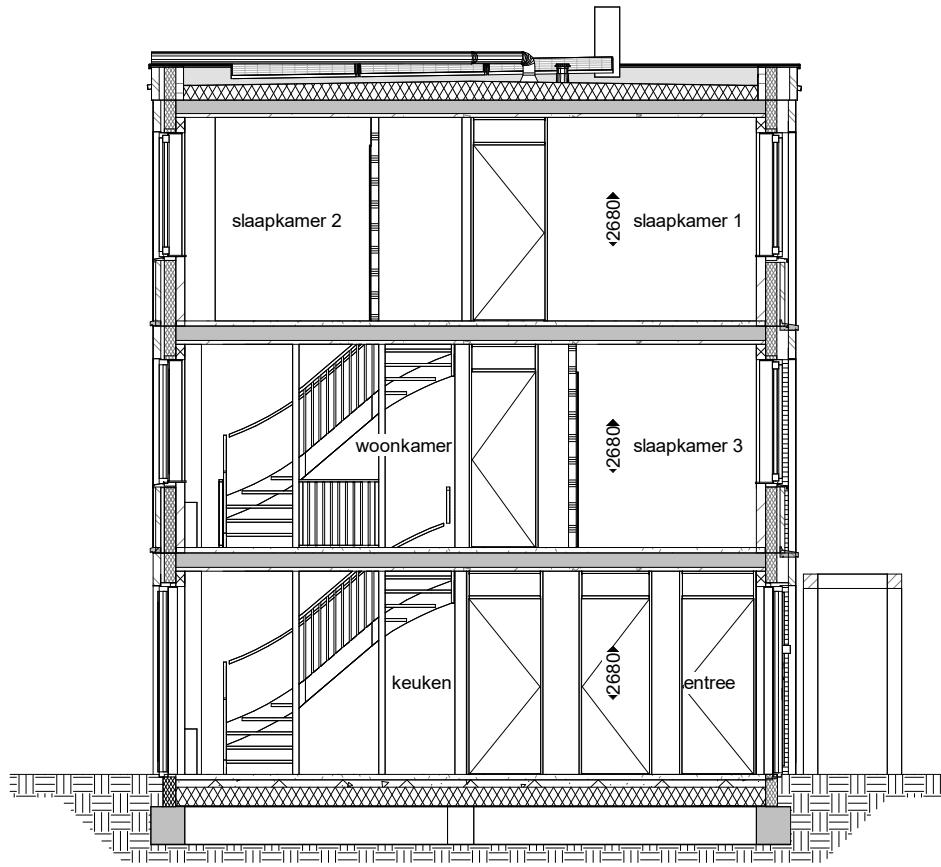


Doorsnede A

1 : 100

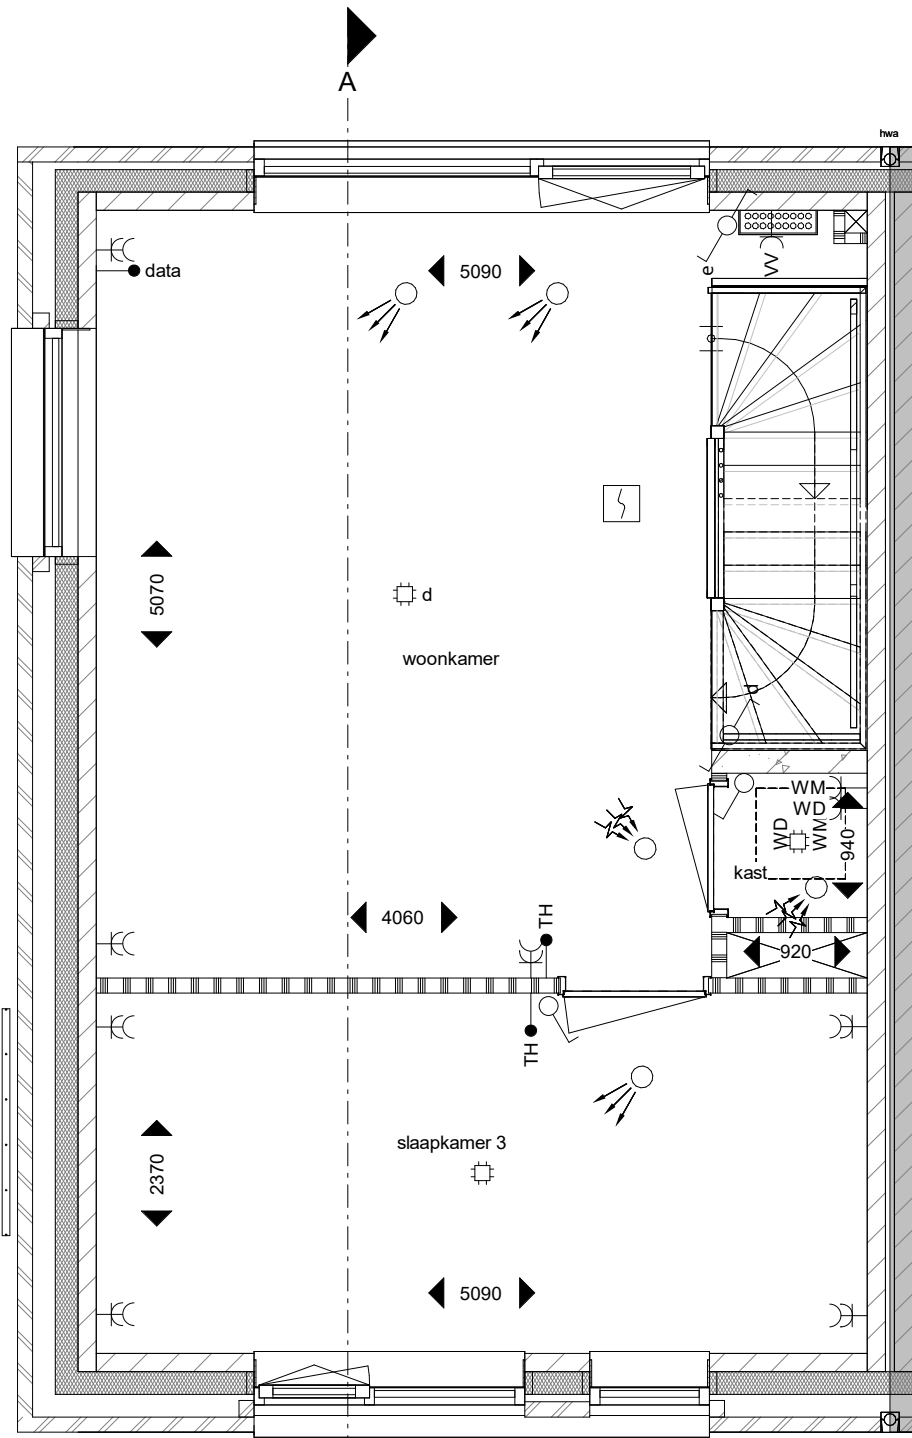

Eerste verdieping

1 : 50

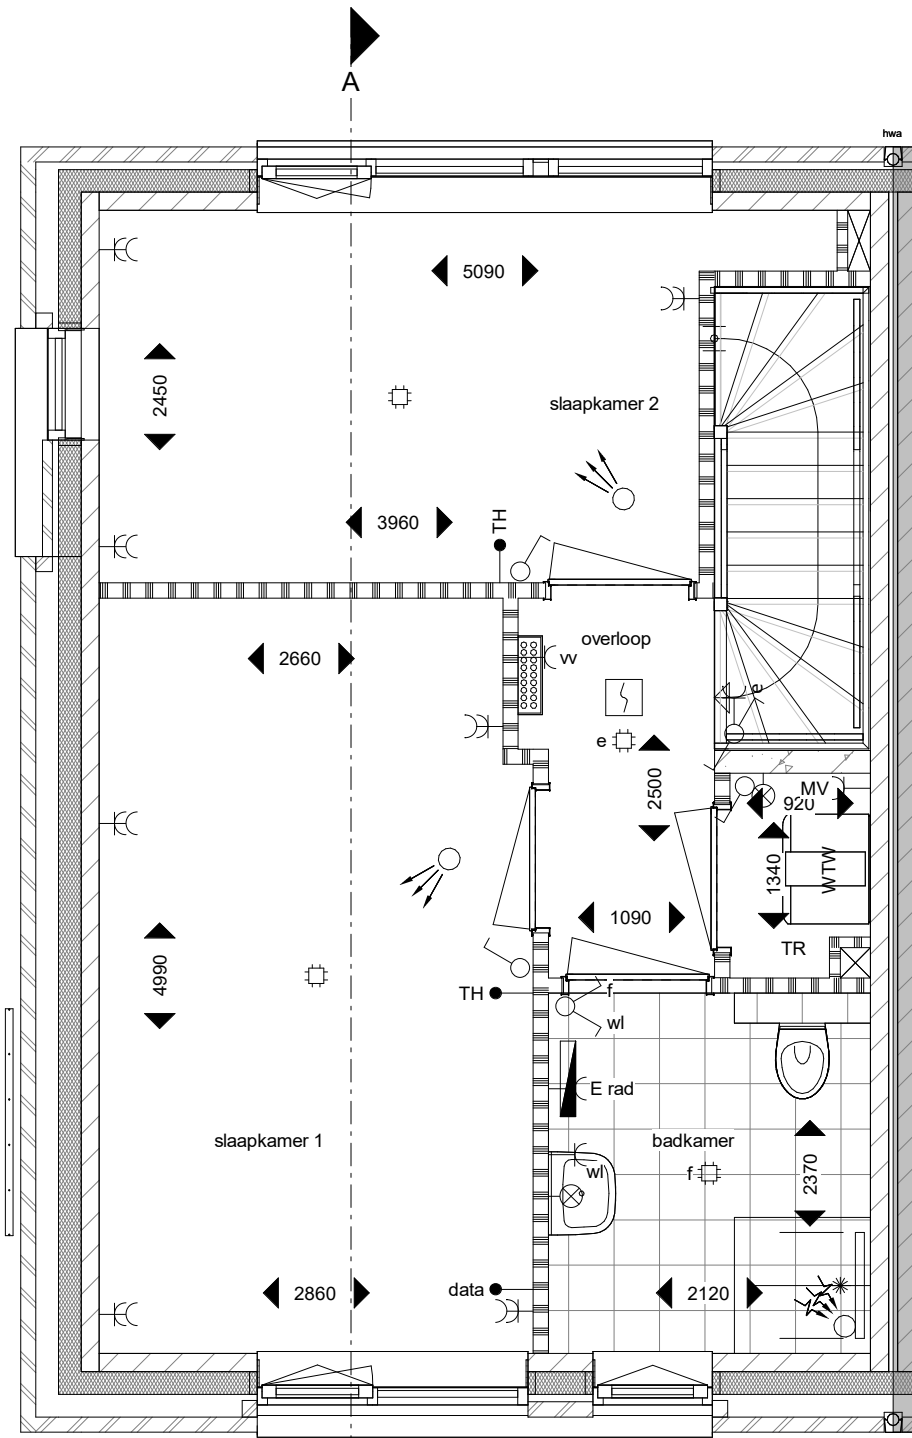

Tweede verdieping

1 : 50

1 2 3 4 5
ALLE MATEN ZIJN CIRCA MATEN


symbool :	symboolverklaring :
	w.c.d. enkel geaard
	w.c.d. dubbel geaard
	w.c.d. geaard t.b.v. koel en/of vriescombinatie
	w.c.d. geaard t.b.v. kookplaat
	w.c.d. geaard t.b.v. wasdroger
	w.c.d. geaard t.b.v. wasmachine
	w.c.d. geaard t.b.v. combimagnetron
	w.c.d. geaard t.b.v. vaatwasser
	w.c.d. geaard t.b.v. verdeler vloerverwarming
	w.c.d. geaard t.b.v. WTW ventilatie-unit
	w.c.d. geaard t.b.v. elektrische radiator
	aansluiting t.b.v. centraaldoos
	aansluitpunt wandarmatuur (excl. armatuur)
	aansluitpunt wandarmatuur (incl. armatuur)
	beeldruiker
	aansluiting t.b.v. data
	thermostaat aansluiting
	aansluitpunt PV-panelen
	loze leiding t.b.v. boiler/quooker

symbool :	symboolverklaring :
	perflex aansluiting t.b.v. kooktoestel
	aansluiting / werkschakelaar t.b.v. warmtepomp
	schakelaar enkel
	schakelaar dubbel
	wisselschakelaar enkel
	3-standerschakelaar voor ventilatie
	Pulschakelaar voor ventilatie
	meterkast
	draingoot en douchekop
	opstelplaats warmtepomp met buffervat (incl. aansluitingen)
	vloerverwarming verdeler

symbool :	symboolverklaring :
	WTW ventilatie-unit (incl. aansluitingen)
	opstelplaats wasmachine/wasdroger
	rookmelder
	toegang / entree
	inblaasventiel MV (positie indicatief)
	afzuigventiel MV (positie indicatief)
	kolom pergola met balk (bovenliggend)
	erfgrans

symbool :	symboolverklaring :
	hemelwaterafvoer
	vloermuiskast (positie indicatief)
	bouwkundige schacht
	kruipruimte (positie indicatief)
	maatvoering in de tekening betreffen circa maten in millimeters

Disclaimer
- Het aansluitend openbaar gebied is nog in ontwikkeling en valt buiten de verantwoordelijkheid van de ondernemer.
- Op de plattegronden zijn de installatievoorzieningen door middel van een symbool weergegeven. De aangegeven positie van deze onderdelen is indicatief, exacte positie wordt door de installateur bepaald.

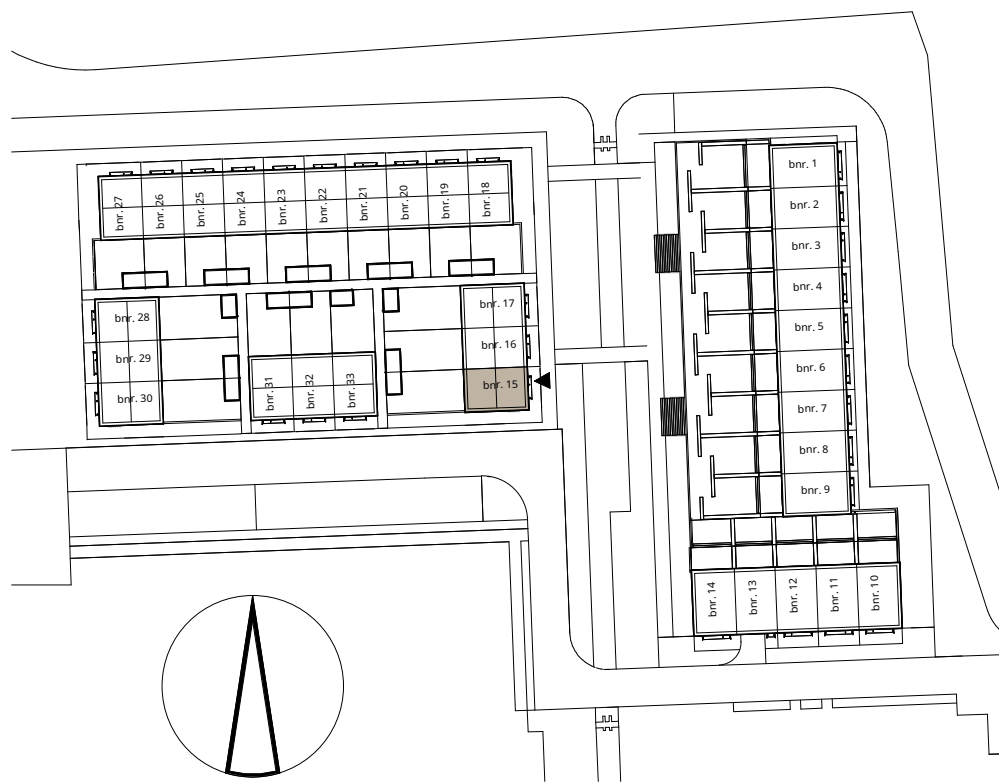

pendorp


Fase 1A - Woonhof 2
Verkooptekening bnr. 15

schaal 1:50/1:100
formaat A1

datum: 16-04-2025

tek. nummer VK_bnr_15

ENZO®

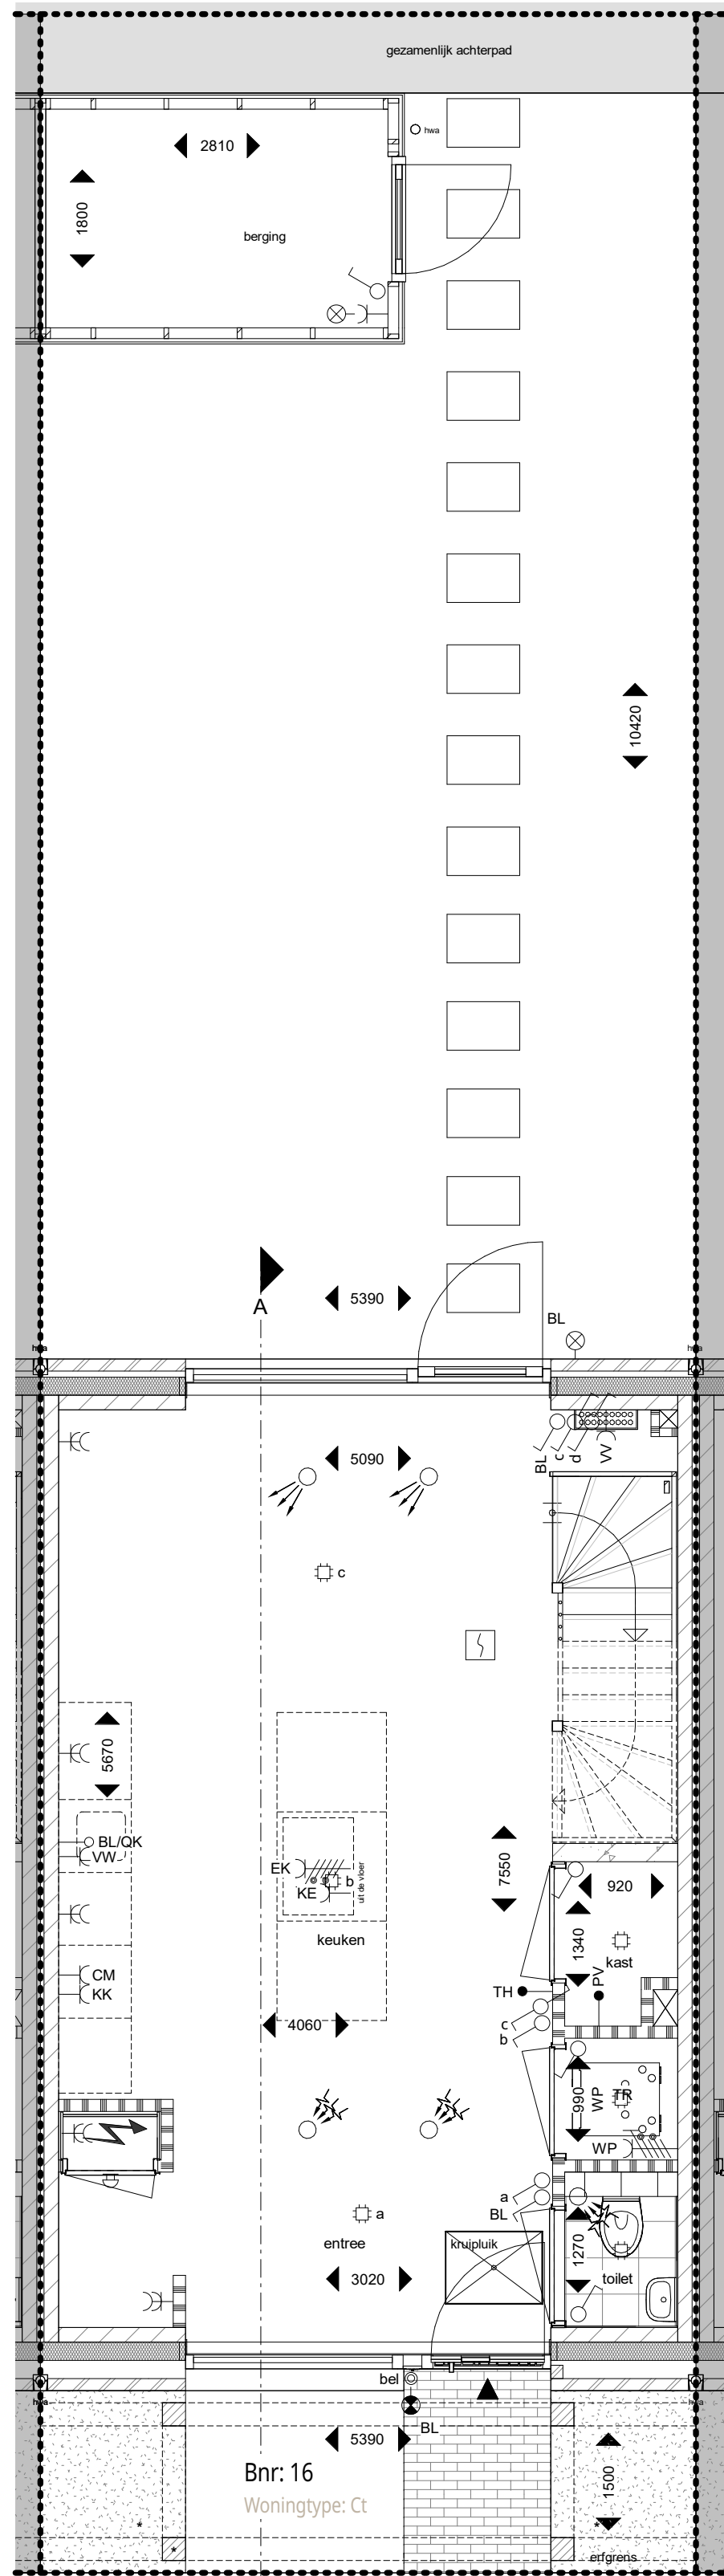

Begane grond


1 : 50

*voor het planvlak en de pergola geldt een installatieoververlichting




Voorgevel

1 : 100

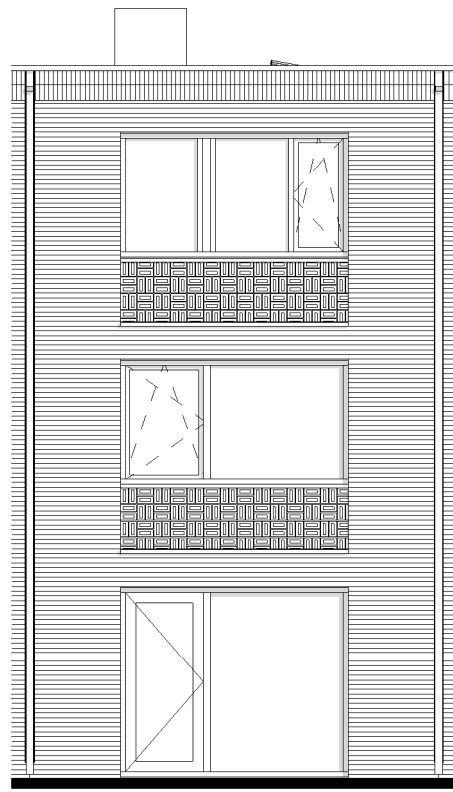


Achtergevel

1 : 100

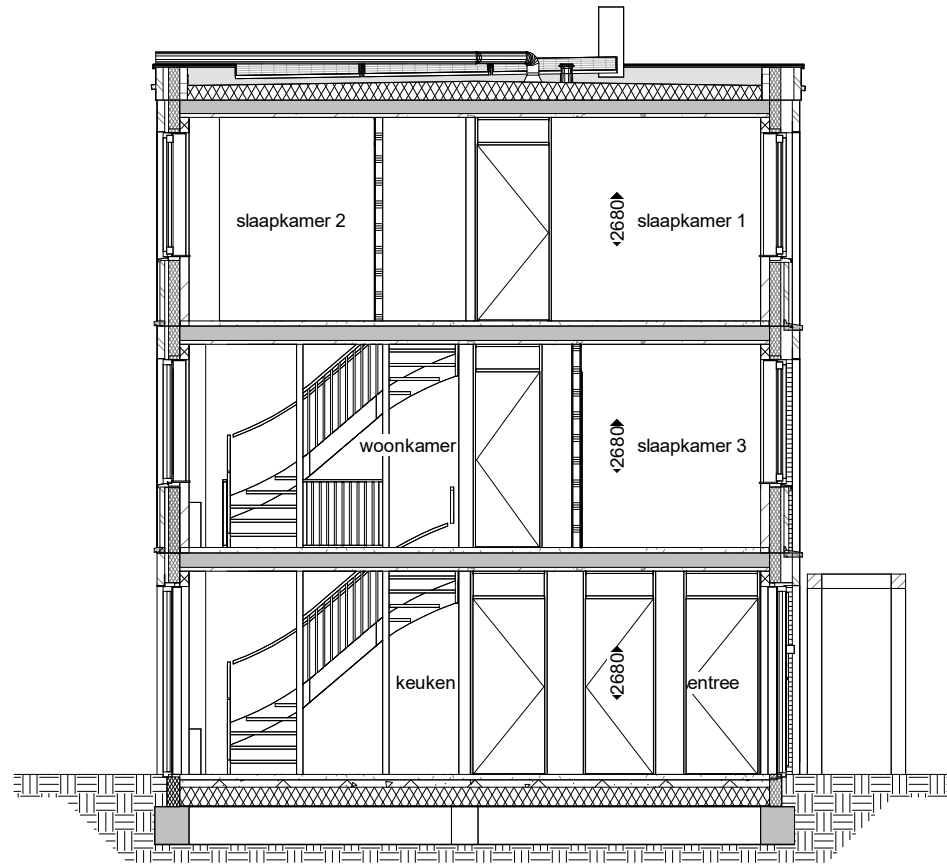


Doorsnede A

1 : 100

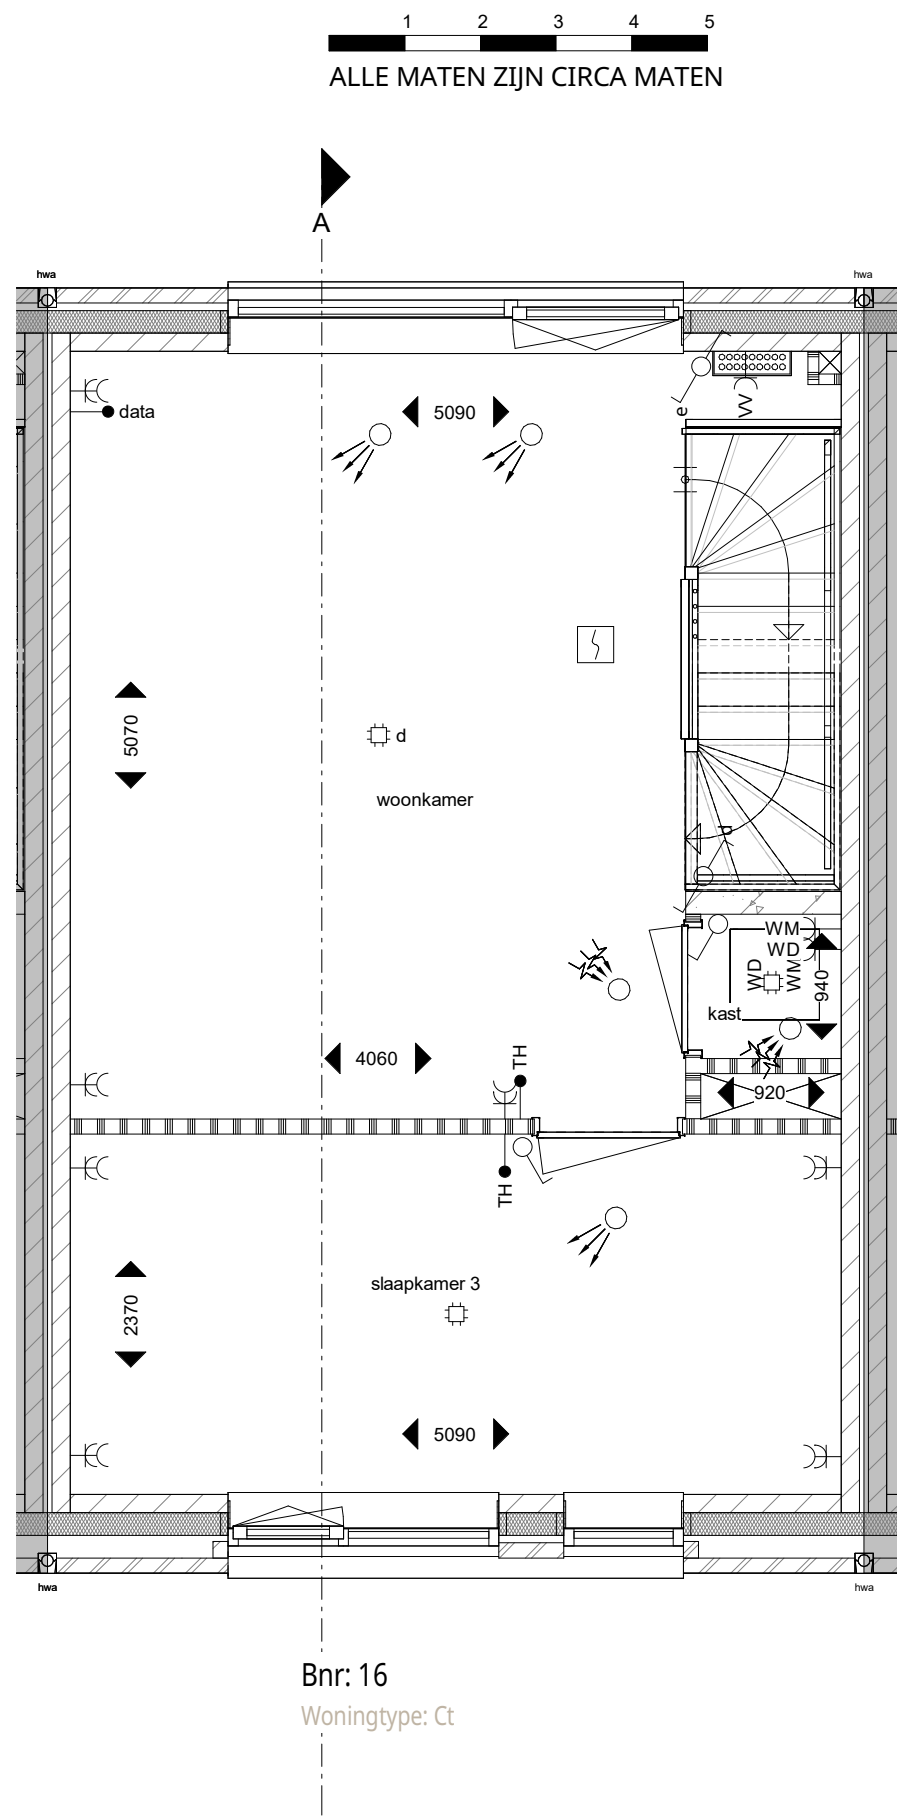

Eerste verdieping

1 : 50

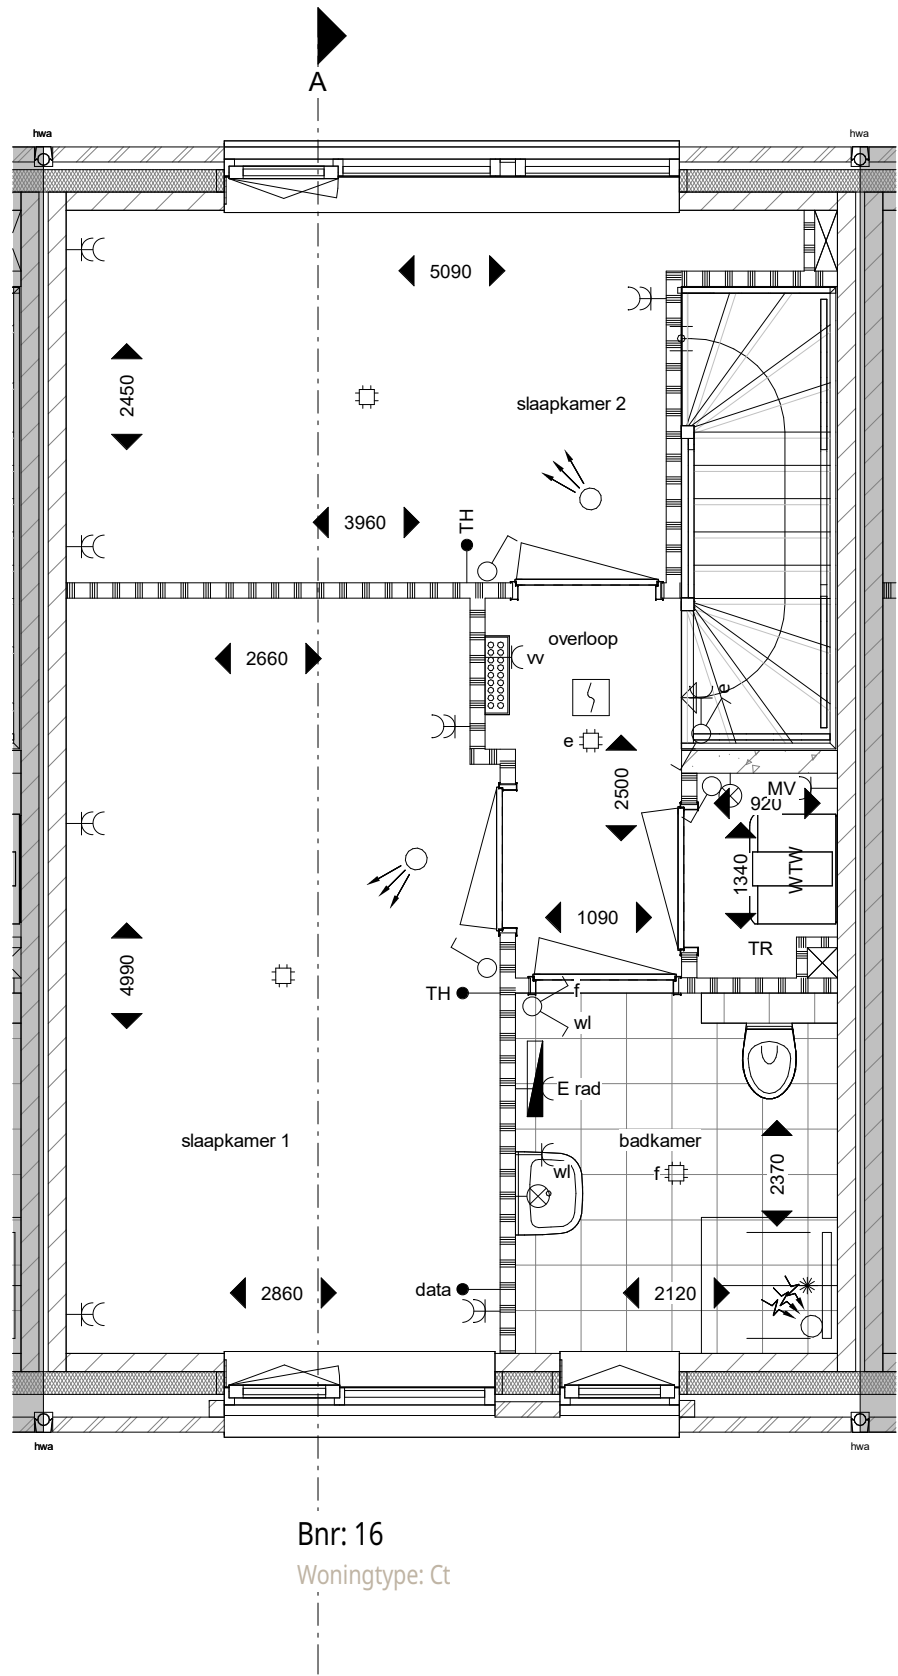

Tweede verdieping

1 : 50




Symbolenlijst

symbool :	symboolverklaring :
	w.c.d. enkel geaard
	w.c.d. dubbel geaard
	w.c.d. geaard t.b.v. koel en/of vriescombinatie
	w.c.d. geaard t.b.v. kookplaat
	w.c.d. geaard t.b.v. wasdroger
	w.c.d. geaard t.b.v. wasmachine
	w.c.d. geaard t.b.v. combimagnetron
	w.c.d. geaard t.b.v. vaatwasser
	w.c.d. geaard t.b.v. verdeler vloerverwarming
	w.c.d. geaard t.b.v. WTW ventilatie-unit
	w.c.d. geaard t.b.v. elektrische radiator aansluiting t.b.v. centraaldoos
	aansluitpunt wandarmatuur (excl. armatuur)
	aansluitpunt wandarmatuur (incl. armatuur)
	beeldruiker aansluiting t.b.v. data
	thermostaat aansluiting
	aansluitpunt PV-panelen
	losse leiding t.b.v. boiler/quooker

symbool :	symboolverklaring :
	perflex aansluiting t.b.v. kooktoestel
	aansluiting / werkschakelaar t.b.v. warmtepomp
	schakelaar enkel
	schakelaar dubbel
	wisselschakelaar enkel
	3-standerschakelaar voor ventilatie
	Pulschakelaar voor ventilatie
	meterkast
	draingoot en douchekop
	opstelplaats warmtepomp met buffervat (incl. aansluitingen)
	vloerverwarming verdeler

symbool :	symboolverklaring :
	WTW ventilatie-unit (incl. aansluitingen)
	opstelplaats wasmachine/wasdroger
	rookmelder
	toegang / entree
	inblaasventiel MV (positie indicatief)
	afzuigventiel MV (positie indicatief)
	kolom pergola met balk (bovenliggend)
	erfgrans


symbool :	symboolverklaring :
	hemelwaterafvoer vink
	kruipruimte (positie indicatief)
	maatvoering in de tekening betreffen circa maten in millimeters
Disclaimer - Het aansluitend openbaar gebied is nog in ontwikkeling en valt buiten de verantwoordelijkheid van de ondernemer. - Op de plattegronden zijn de installatievoorzieningen door middel van een symbool weergegeven. De aangegeven positie van deze onderdelen is indicatief, exacte positie wordt door de installateur bepaald.	

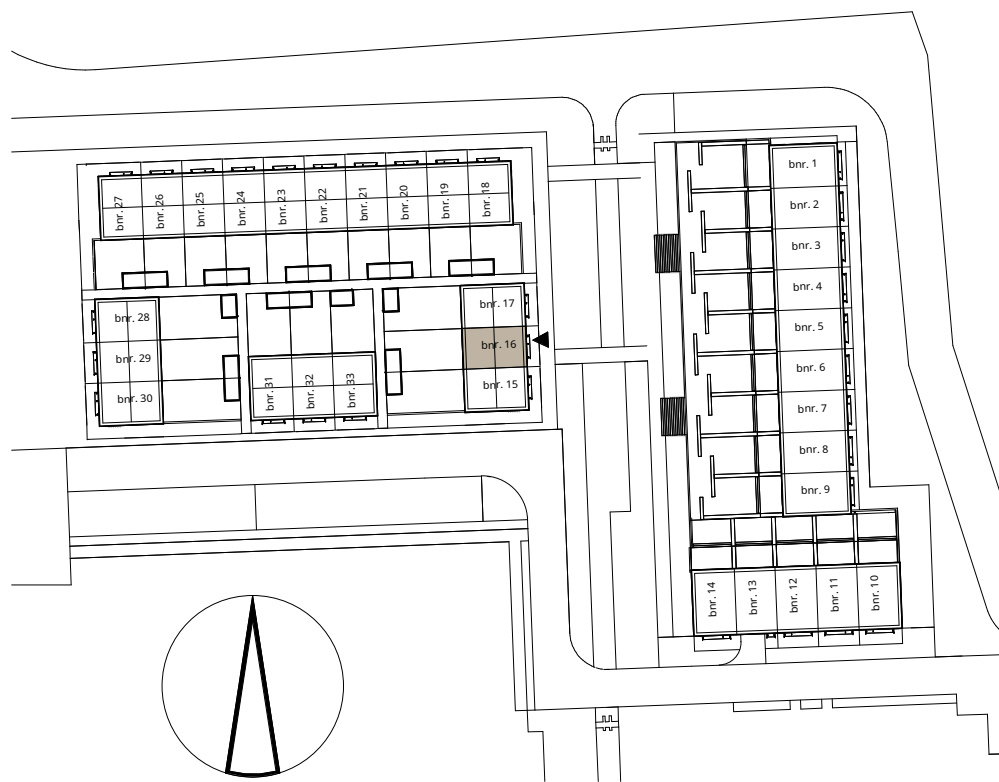

pendorp

tekening	Fase 1A - Woonhof 2
woningtype	Verkooptekening bnr. 16
schaal	1:50/1:100
formaat	A1
datum:	16-04-2025
tek. nummer	VK_bnr_16

ENZO

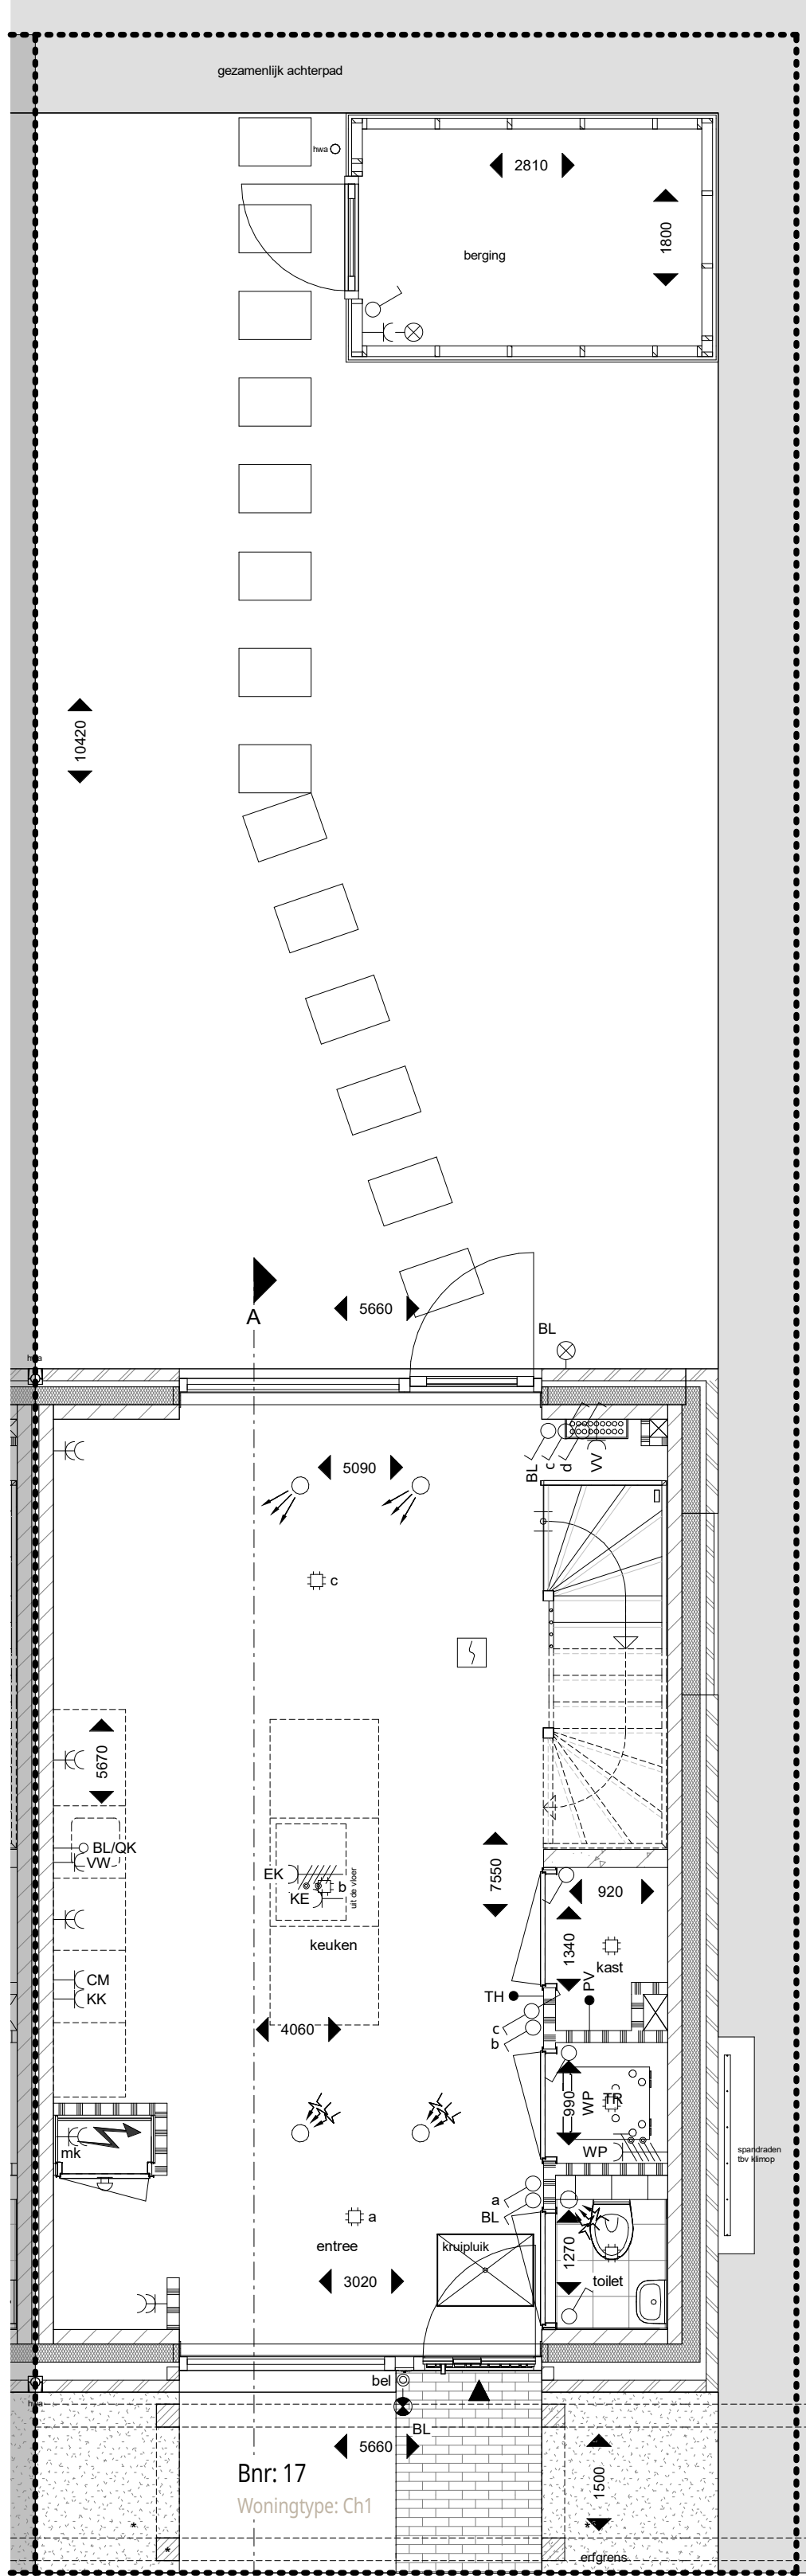

Begane grond

1 : 50


*voor het planbuit en de pergola geldt een installatieverplichting



Voorgevel


1 : 100

1 2 3 4 5
ALLE MATEN ZIJN CIRCA MATEN

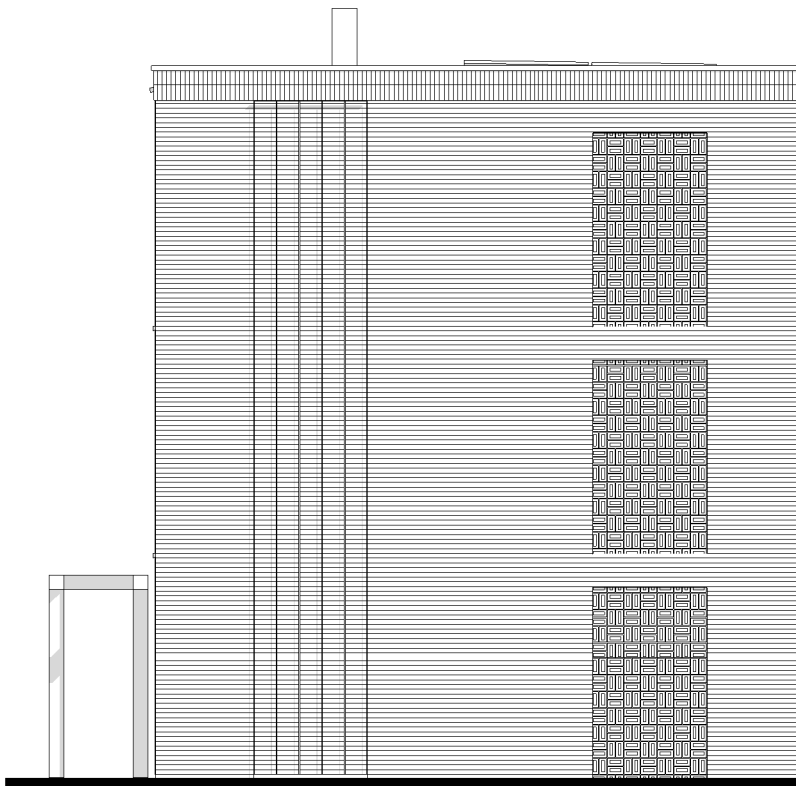


Rechtergevel

1 : 100

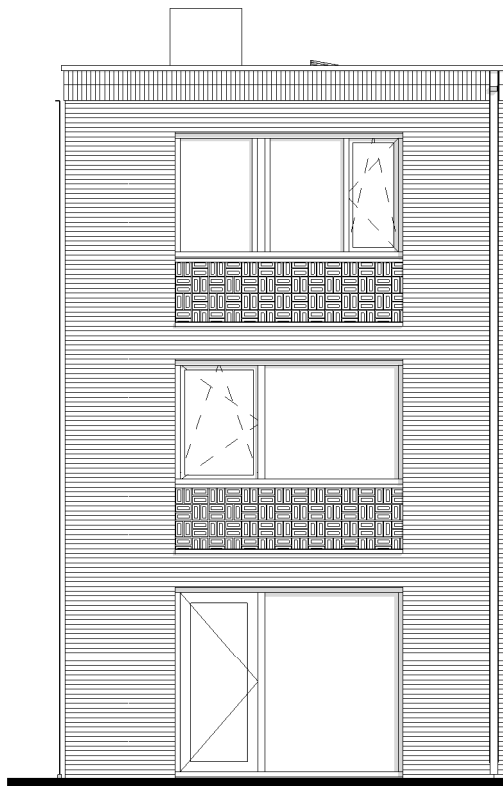


Achtergevel

1 : 100

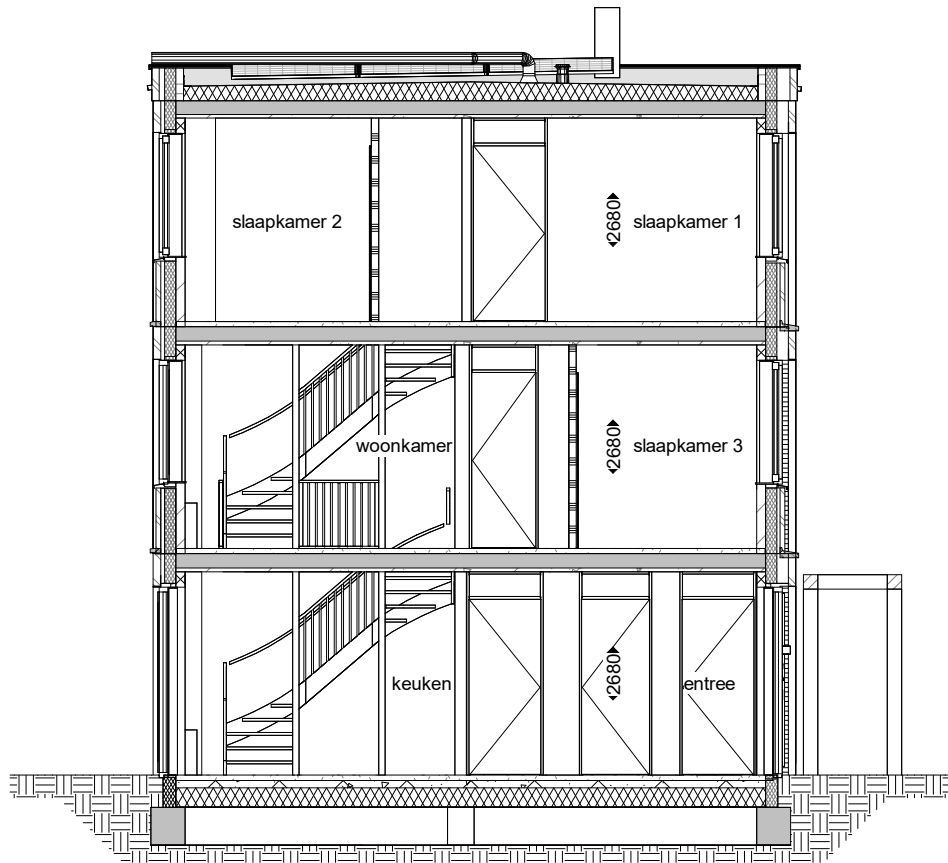


Doorsnede A

1 : 100

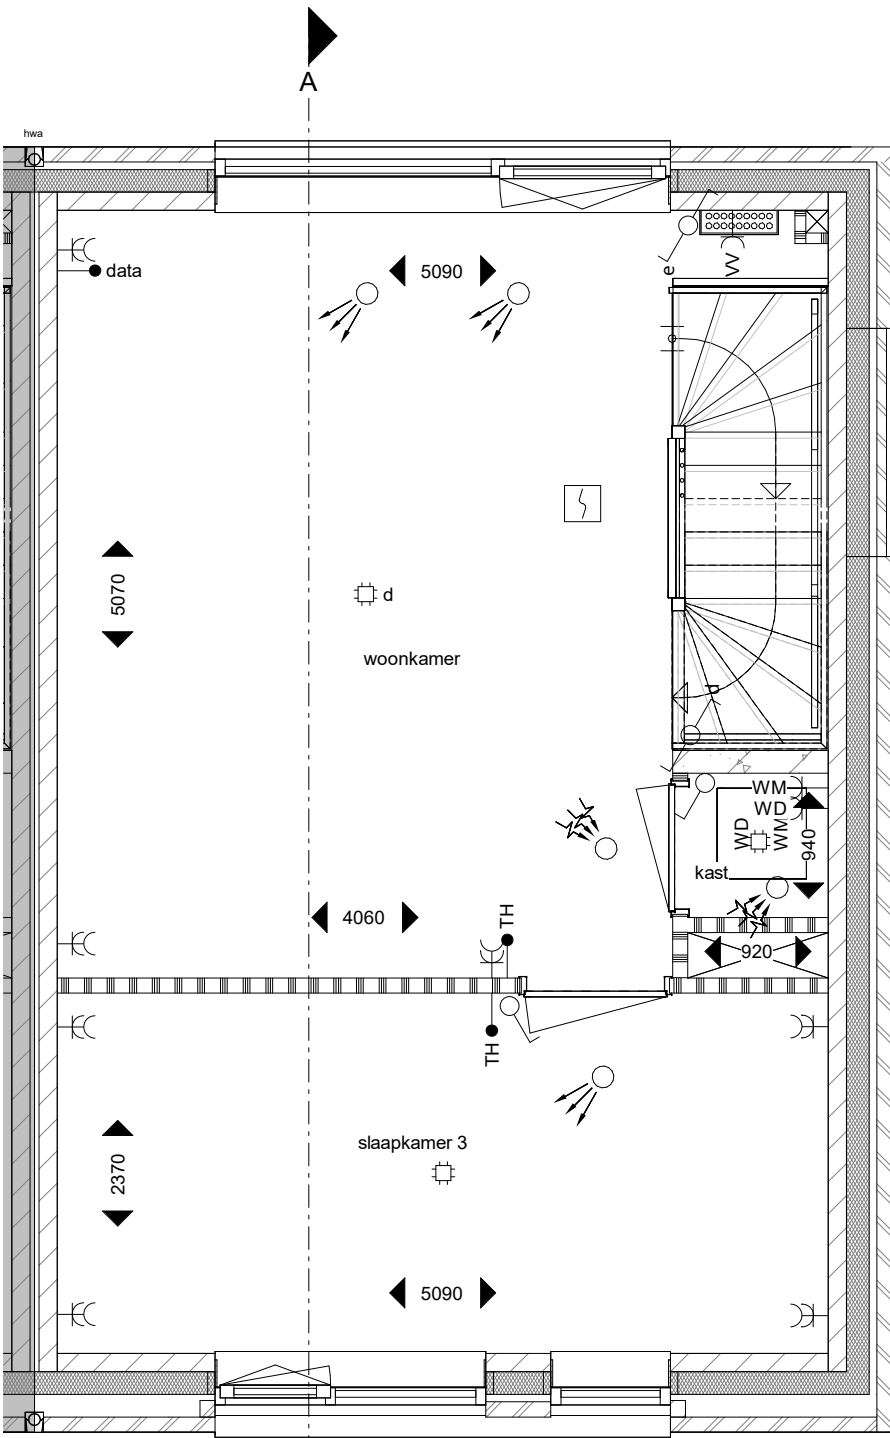

Eerste verdieping

1 : 50

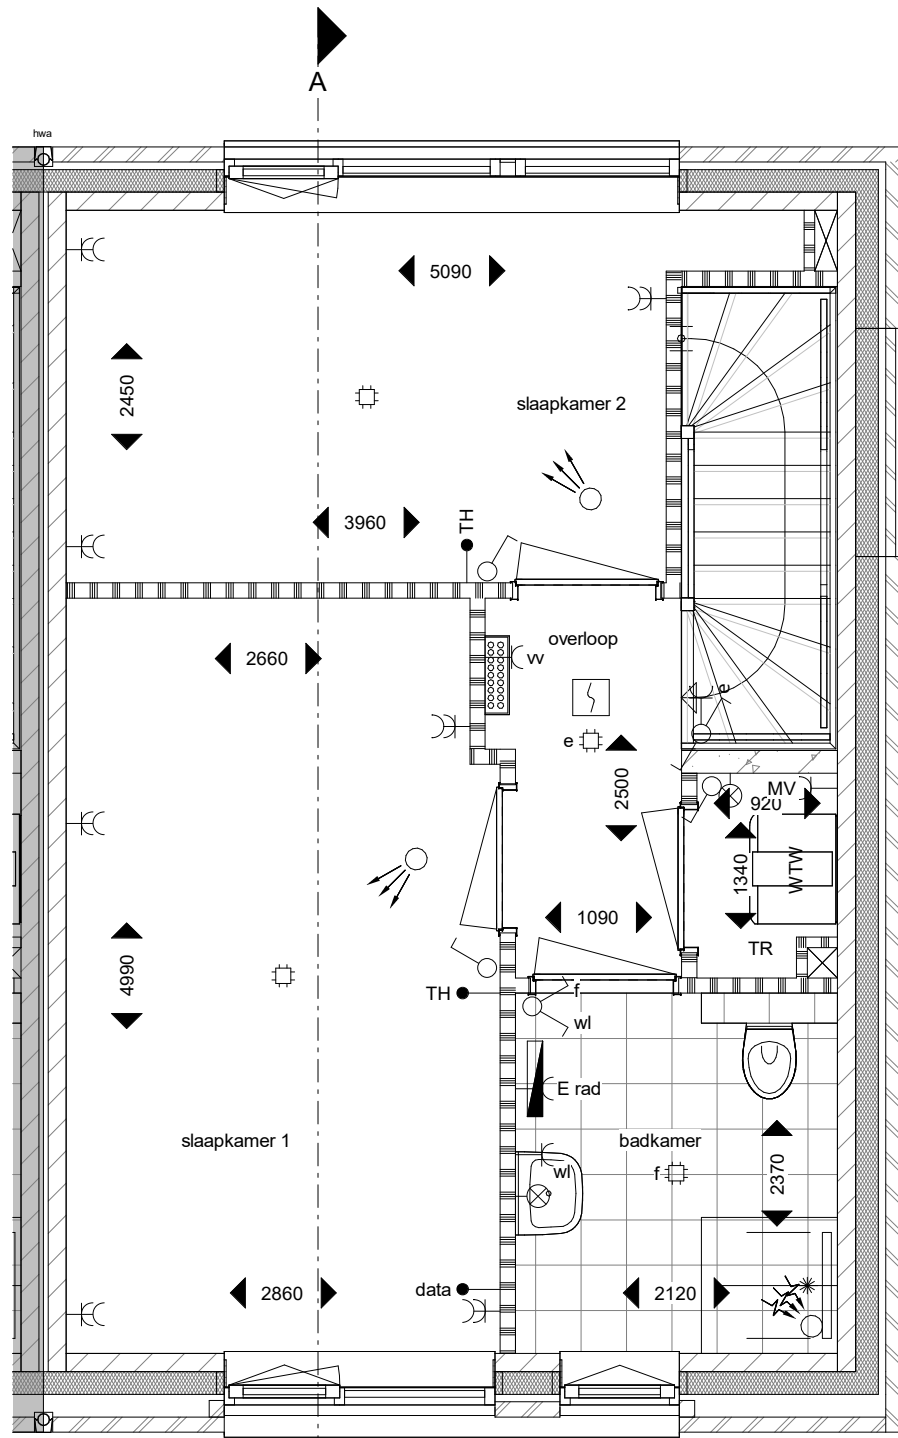

Tweede verdieping

1 : 50

1 2 3 4 5
ALLE MATEN ZIJN CIRCA MATEN


Symbolenlijst

symbool :	symboolverklaring :
—	w.c.d. enkel geaard
—	w.c.d. dubbel geaard
—	w.c.d. geaard t.b.v. koel en/of vriescombinatie
—	w.c.d. geaard t.b.v. kookplaat
—	w.c.d. geaard t.b.v. wasdroger
—	w.c.d. geaard t.b.v. wasmachine
—	w.c.d. geaard t.b.v. combimagnetron
—	w.c.d. geaard t.b.v. vaatwasser
—	w.c.d. geaard t.b.v. verdeler vloerverwarming
—	w.c.d. geaard t.b.v. WTW ventilatie-unit
—	w.c.d. geaard t.b.v. elektrische radiator
—	aansluitpunt wandarmatuur (excl. armatuur)
—	aansluitpunt wandarmatuur (incl. armatuur)
—	bedrukker
—	aansluiting t.b.v. data
—	thermostaat-aansluiting
—	aansluitpunt PV-panelen
—	loze leiding t.b.v. boiler/quooker


symbool :	symboolverklaring :
—	periflex aansluiting t.b.v. kooktoestel
—	aansluiting / werkschakelaar t.b.v. warmtepomp
—	schakelaar enkel
—	schakelaar dubbel
—	wisselschakelaar enkel
—	3-standerschakelaar voor ventilatie
—	Pulschakelaar voor ventilatie
—	meterkast
—	draingoot en douchekop
—	opstelplaats warmtepomp met buffervat (incl. aansluitingen)
—	vloerverwarming verdeler

symbool :	symboolverklaring :
—	WTW ventilatie-unit (incl. aansluitingen)
—	opstelplaats wasmachine/wasdroger
—	rookmelder
—	toegang / entree
—	inblaasventiel MV (positie indicatief)
—	afzuigventiel MV (positie indicatief)
—	kolom pergola met balk (bovenliggend)
—	erfgrens


symbool :	symboolverklaring :
—	hwa vmk
—	hemelwaterafvoer
—	vleermuis (positie indicatief)
—	bouwkundige schacht
—	kruipluik (positie indicatief)
—	maatvoering in de tekening betreffen circa maten in millimeters
Disclaimer - Het aansluitend openbaar gebied is nog in ontwikkeling en valt buiten de verantwoordelijkheid van de ondernemer. - Op de plattegronden zijn de installatievoorzieningen door middel van een symbool weergegeven. De aangegeven positie van deze onderdelen is indicatief, exacte positie wordt door de installateur bepaald.	

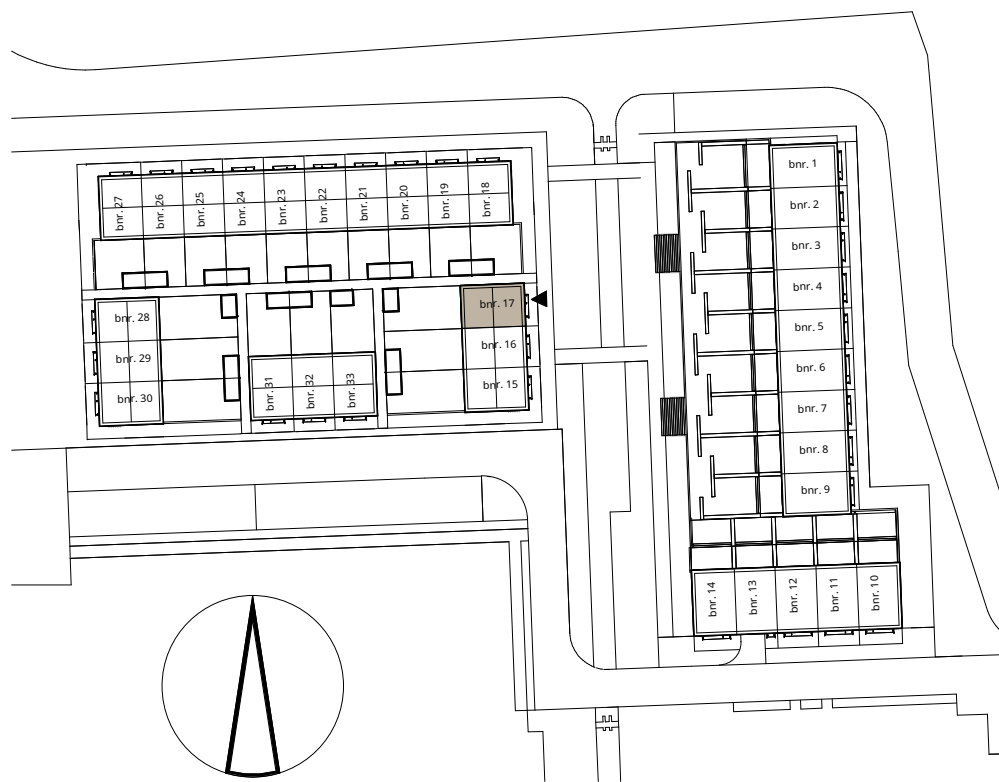


pendorp	
tekening	Fase 1A - Woonhof 2
woningtype	Verkooptekening bnr. 17
schaal	1:50/1:100
formaat	A1
datum:	16-04-2025
tek. nummer	VK_bnr_17
ENZO®	

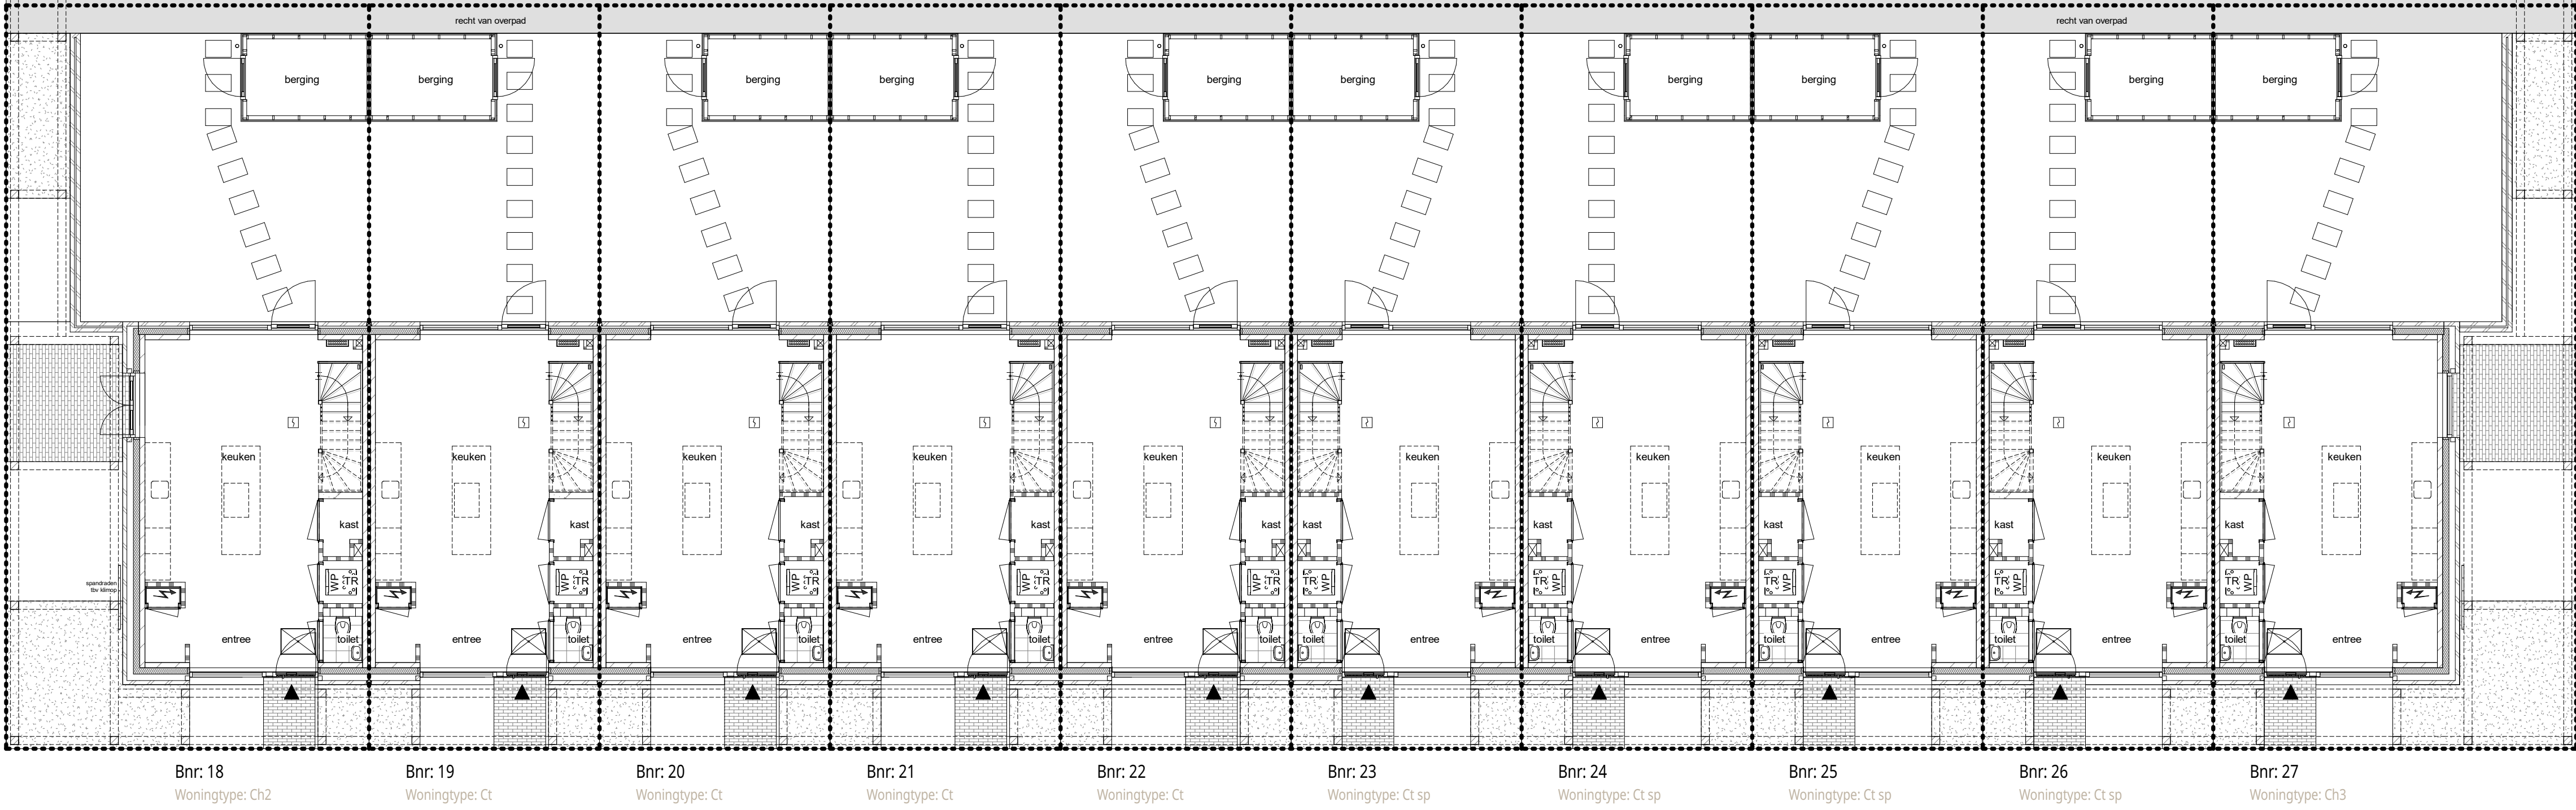


Begane grond
1 : 100

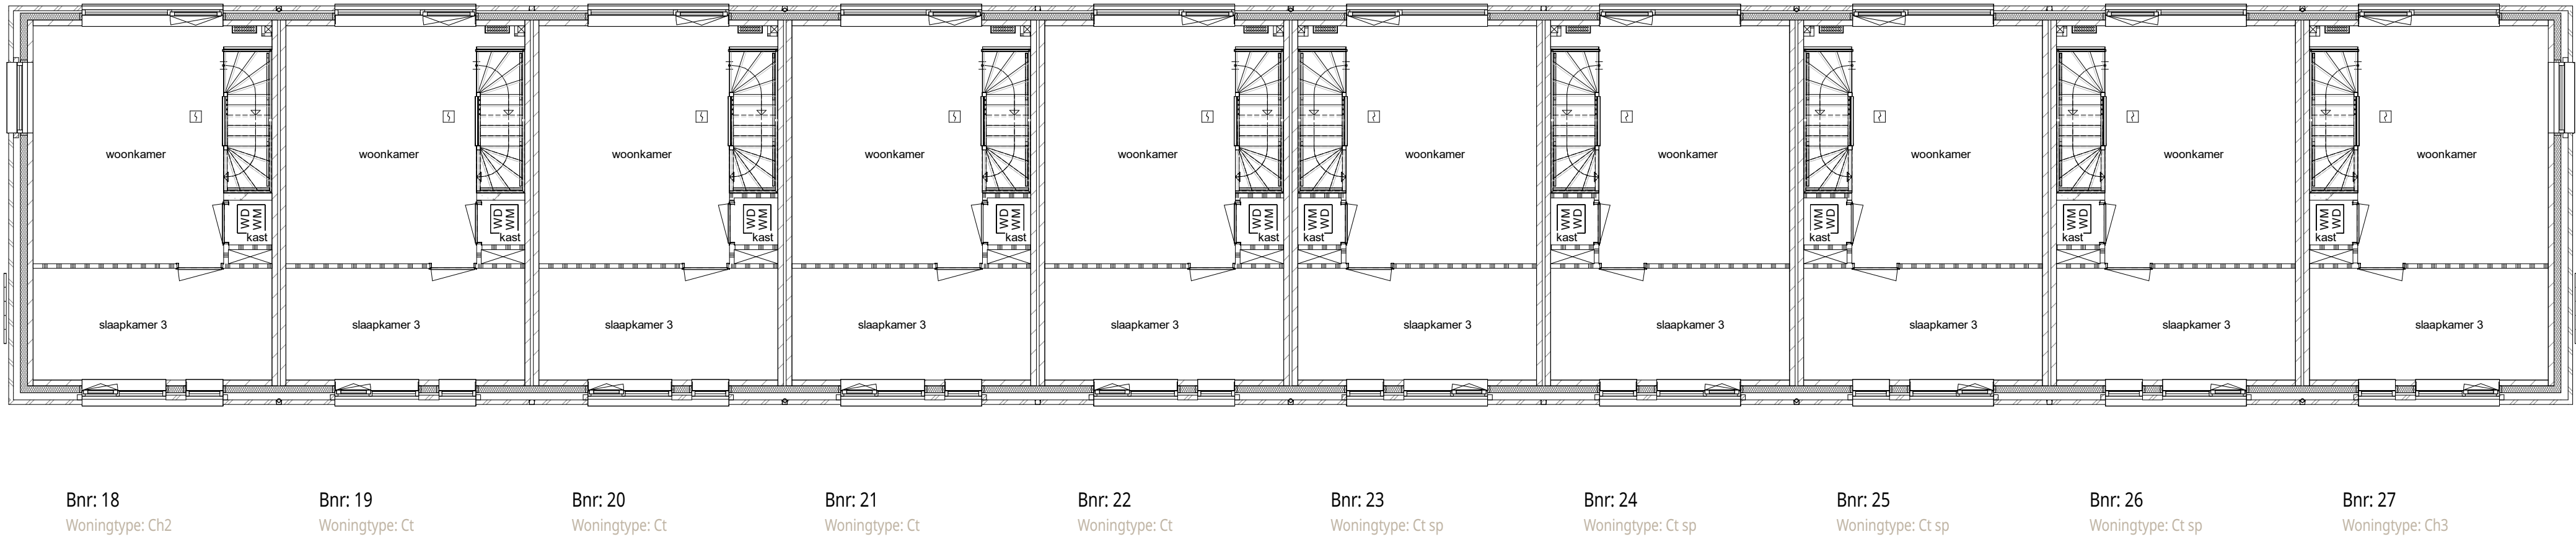

Eerste verdieping
1 : 100

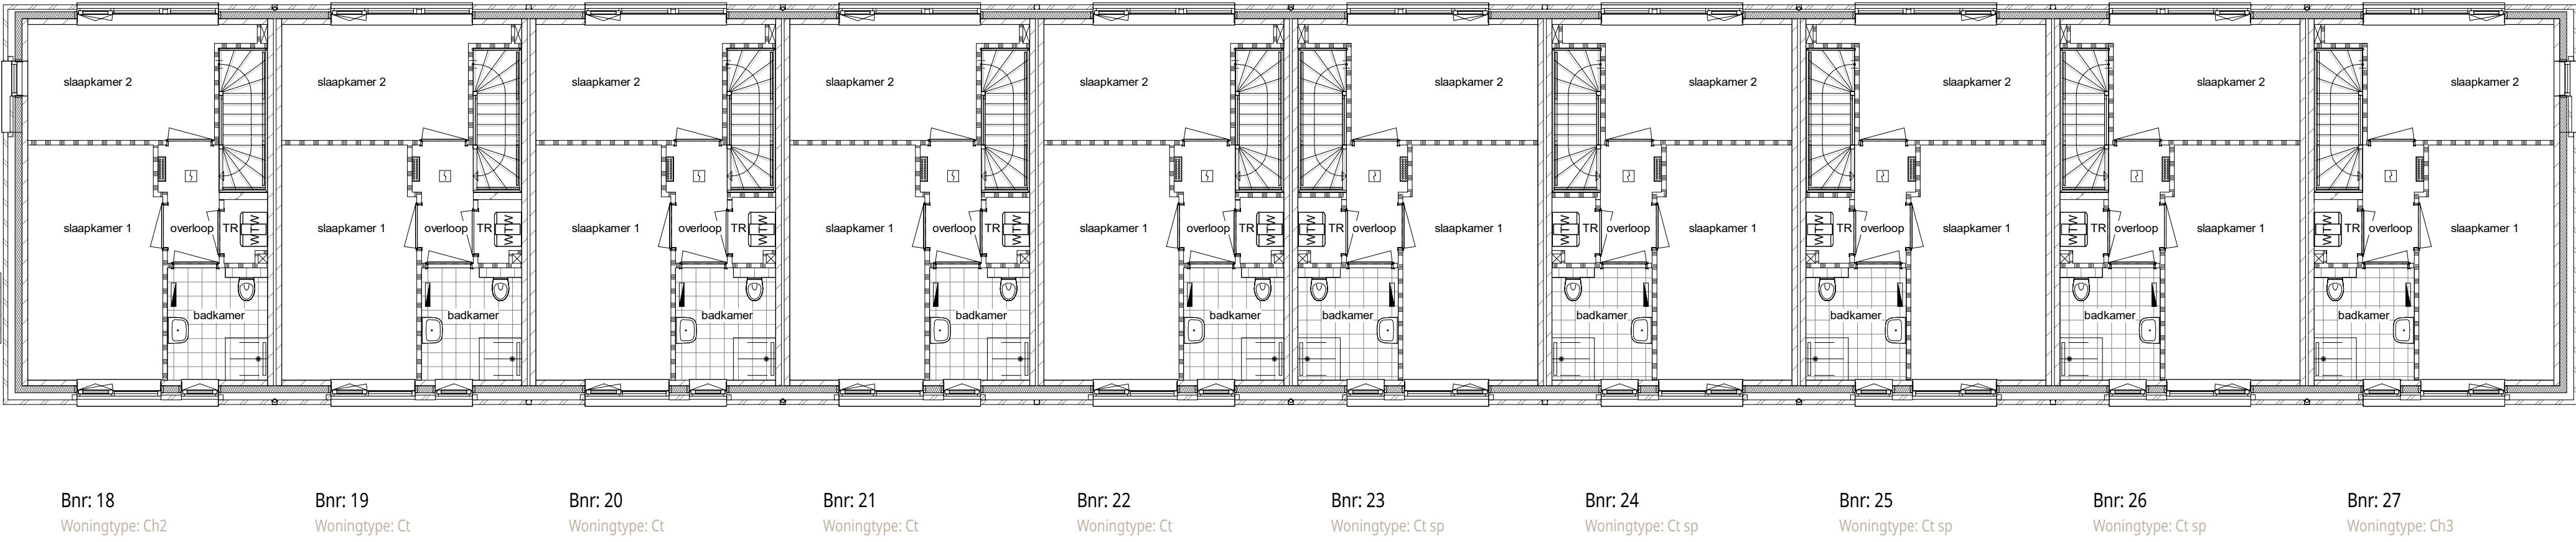


Tweede verdieping
1 : 100

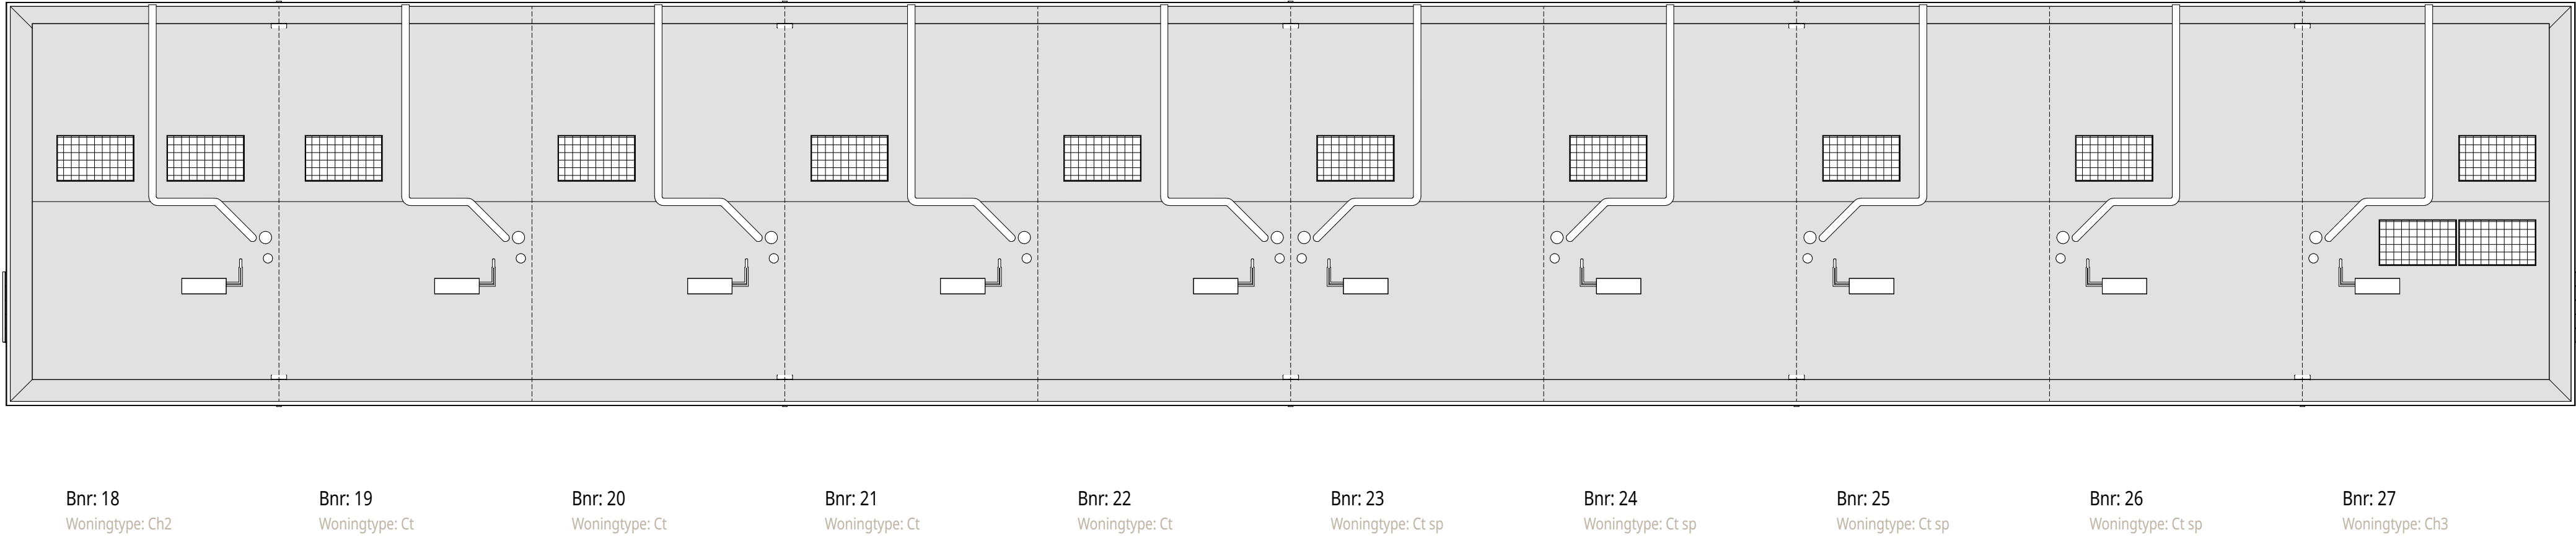

Dakaanzicht
1 : 100

1 2 3 4 5
ALLE MATEN ZIJN CIRCA MATEN

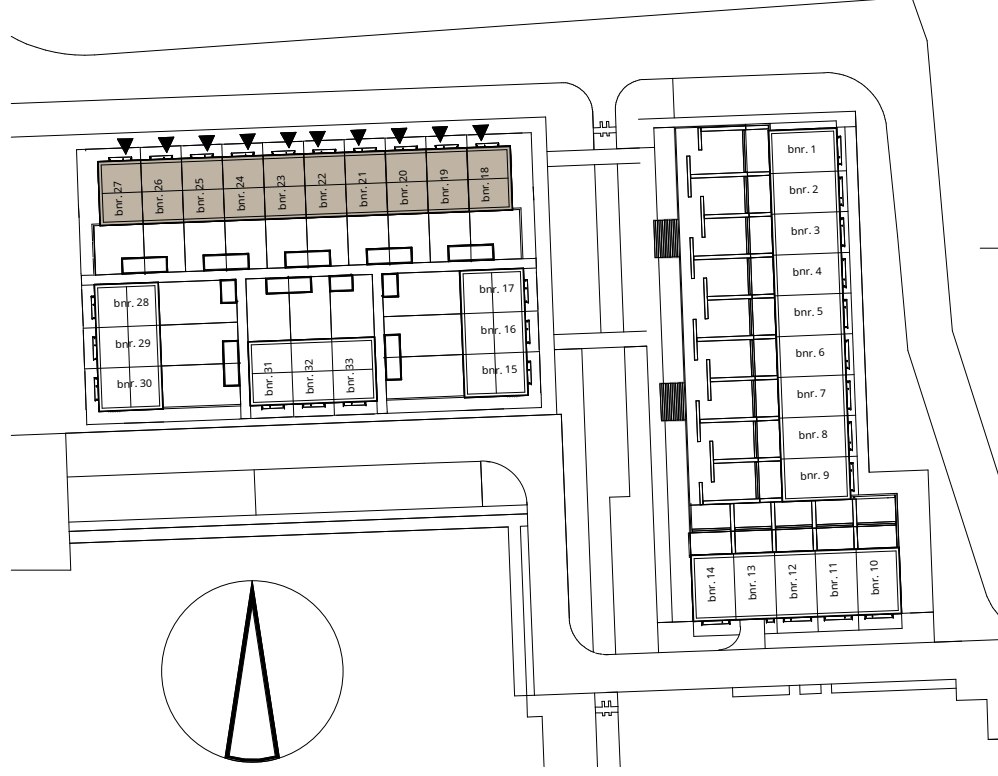

pendorp

tekening Fase 1A - Woonhof 2
Plattegronden Woonhof 2.2
schaal 1 : 100
formaat A1
datum: 16-04-2025
tek.nummer VK-2.2-01

ENZO®



Bnr: 18 Woningtype: Ch2
Bnr: 19 Woningtype: Ct
Bnr: 20 Woningtype: Ct
Bnr: 21 Woningtype: Ct
Bnr: 22 Woningtype: Ct
Bnr: 23 Woningtype: Ct sp
Bnr: 24 Woningtype: Ct sp
Bnr: 25 Woningtype: Ct sp
Bnr: 26 Woningtype: Ct sp
Bnr: 27 Woningtype: Ch3

Voorgevel
1 : 100




Bnr: 27 Woningtype: Ch3
Bnr: 26 Woningtype: Ct sp
Bnr: 25 Woningtype: Ct sp
Bnr: 24 Woningtype: Ct sp
Bnr: 23 Woningtype: Ct sp
Bnr: 22 Woningtype: Ct
Bnr: 21 Woningtype: Ct
Bnr: 20 Woningtype: Ct
Bnr: 19 Woningtype: Ct
Bnr: 18 Woningtype: Ch2

Achtergevel
1 : 100





Bnr: 27
Woningtype: Ch3

Rechtergevel
1 : 100

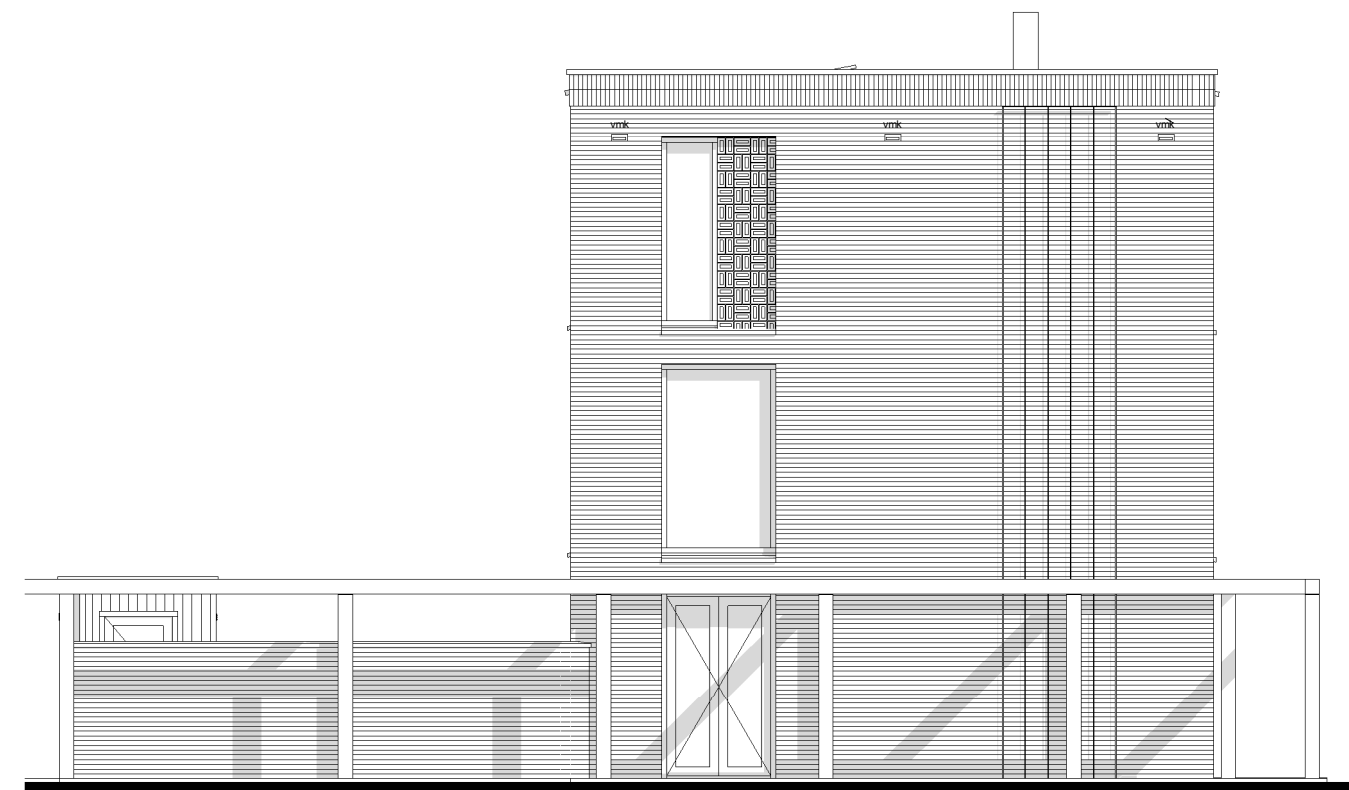

Bnr: 18
Woningtype: Ch2


Linkergevel
1 : 100

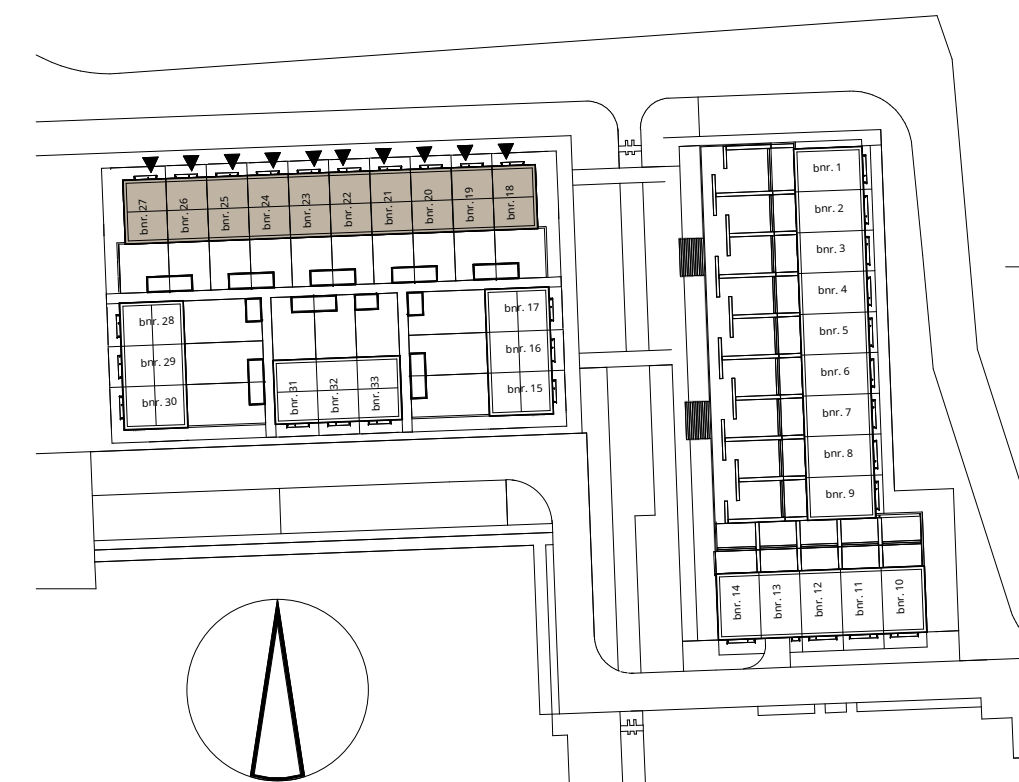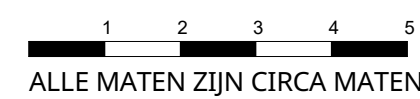

pendorp

tekening	Fase 1A - Woonhof 2
	Gevels Woonhof 2.2
schaal	1 : 100
formaat	A2+
datum:	16-04-2025
tek.nummer	VK-2.2-11

ENZO

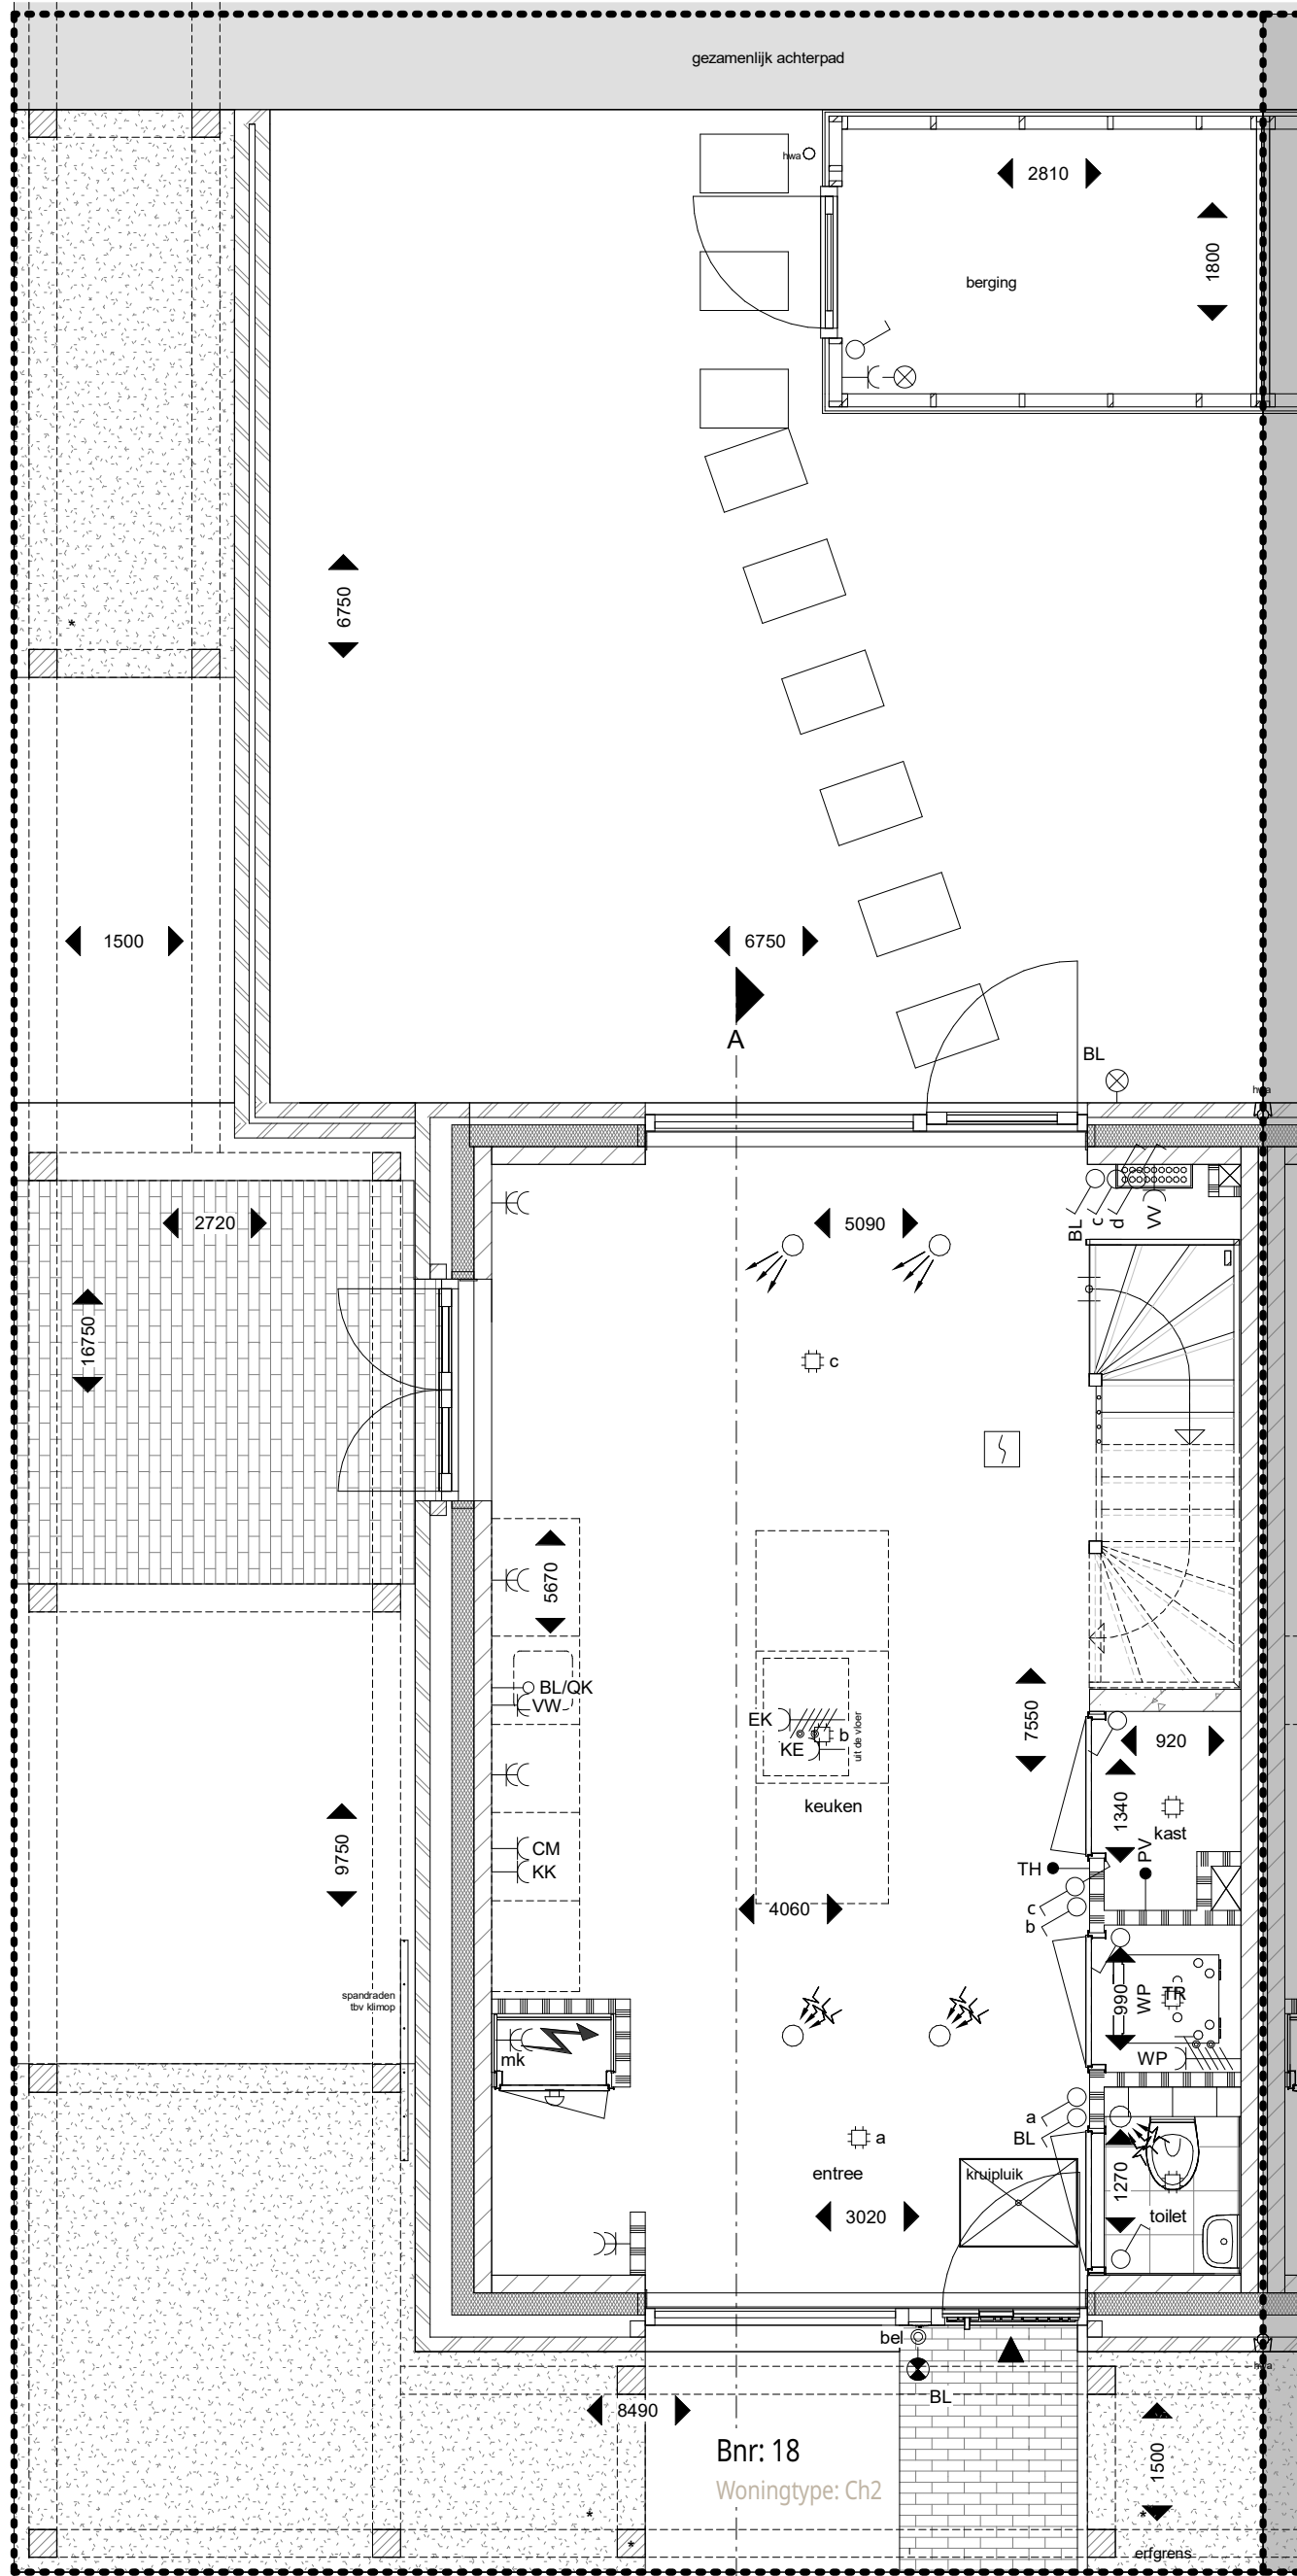

Begane grond

1 : 50

*voor het planwerk en de pergola
geldt een installatieverplichting




Voorgevel

1 : 100




Zijgevel

1 : 100

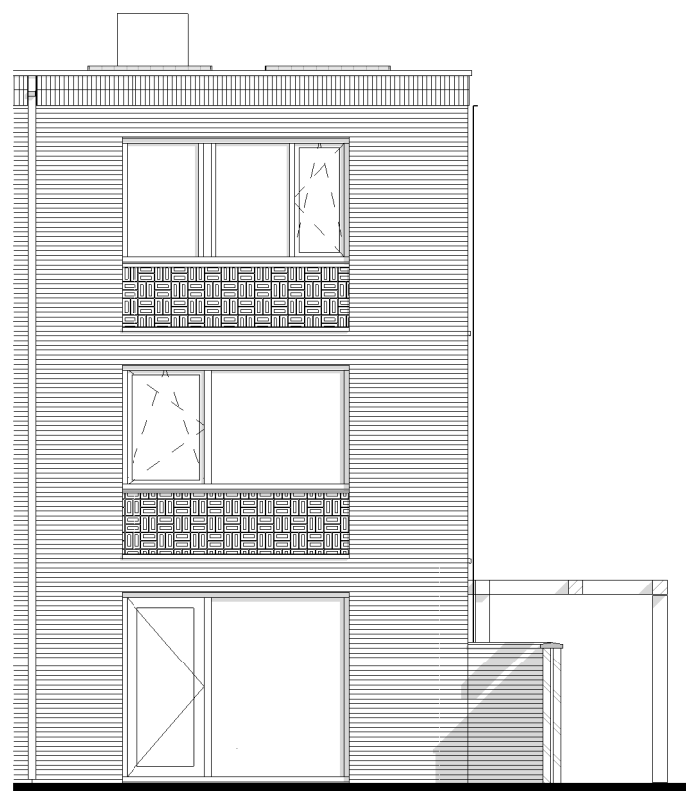


Achtergevel

1 : 100

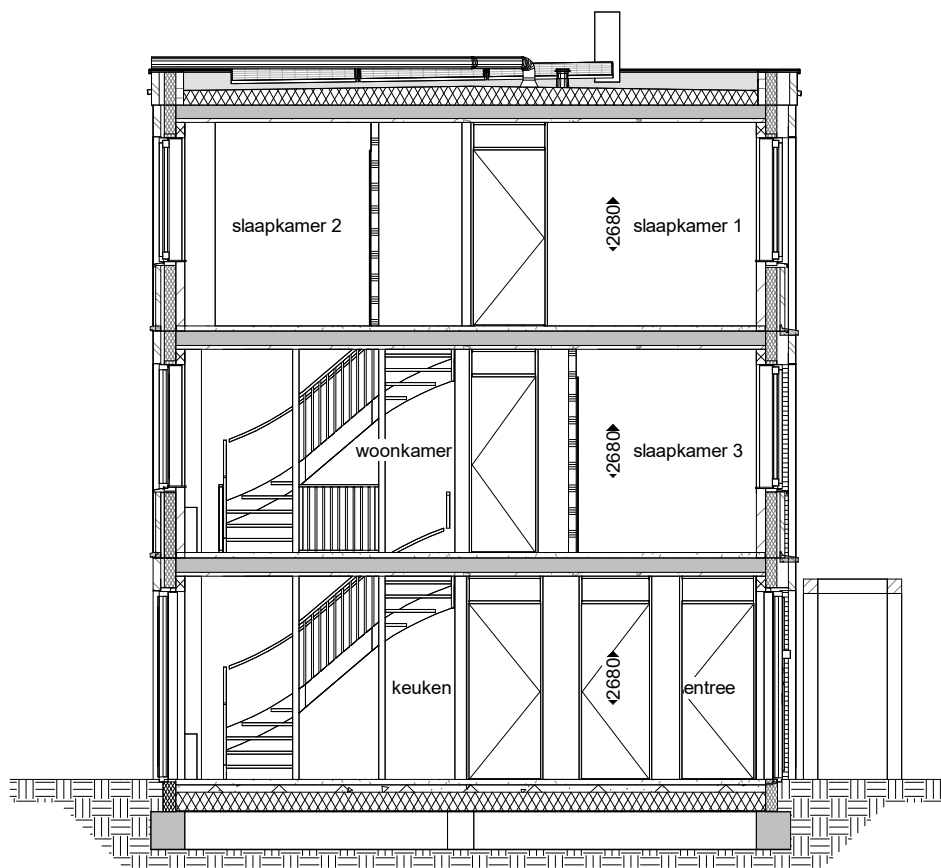


Doorsnede A

1 : 100

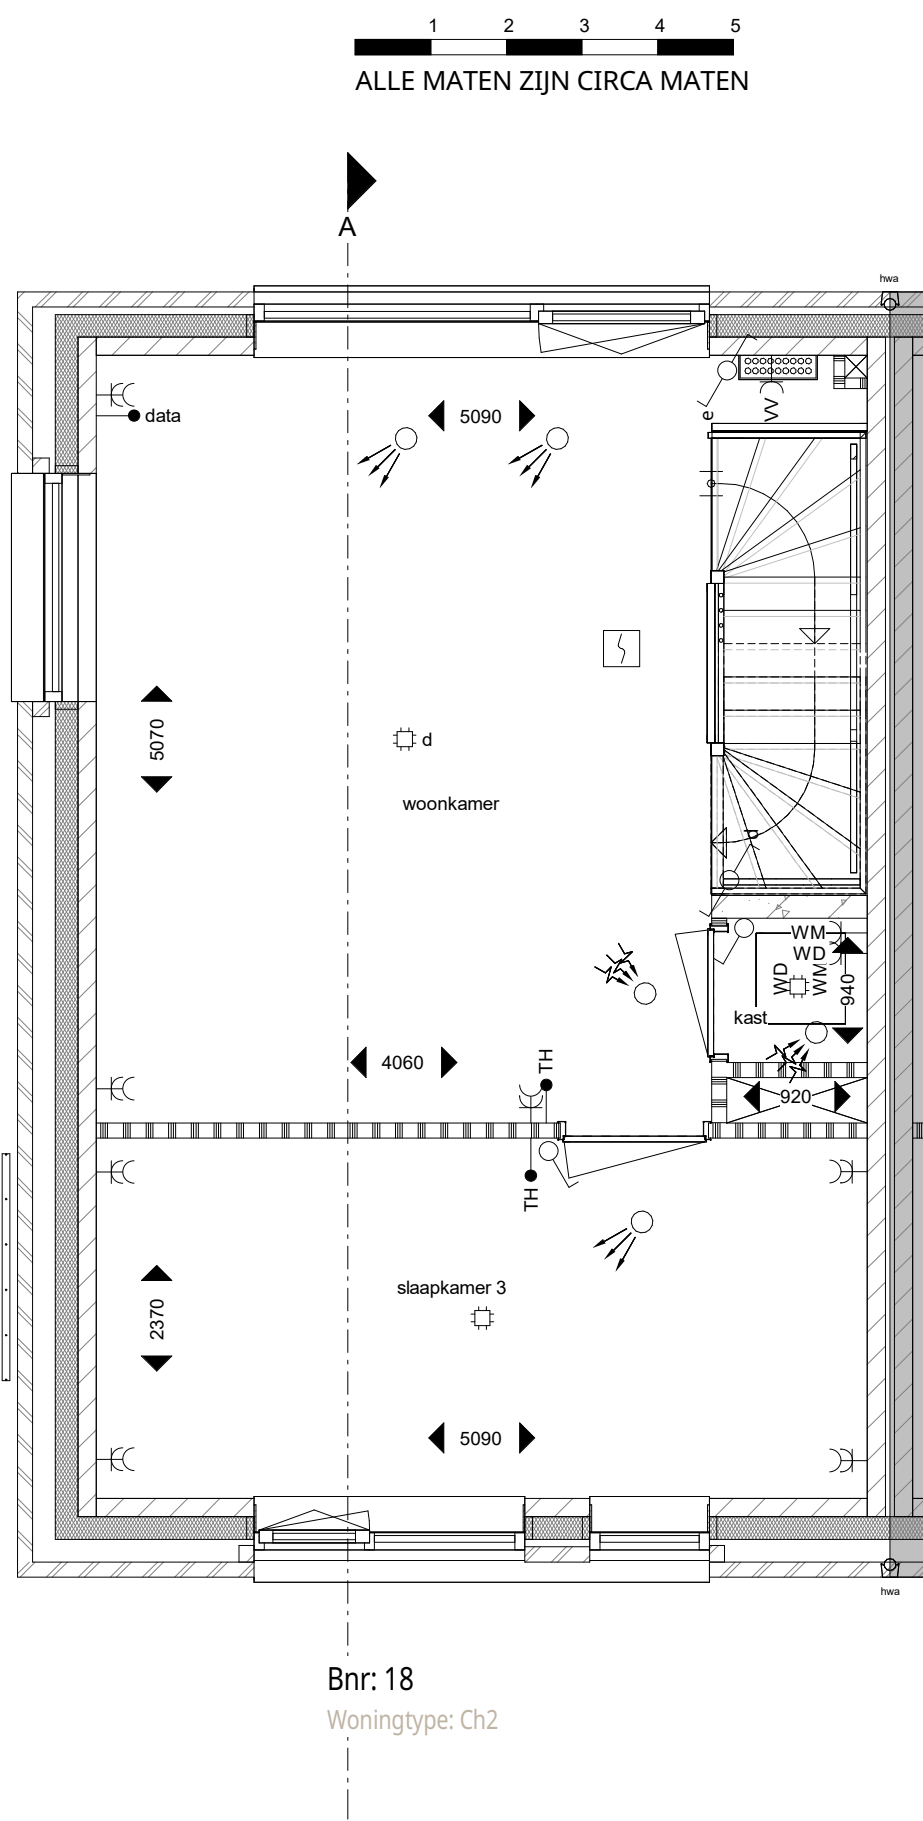

Eerste verdieping

1 : 50

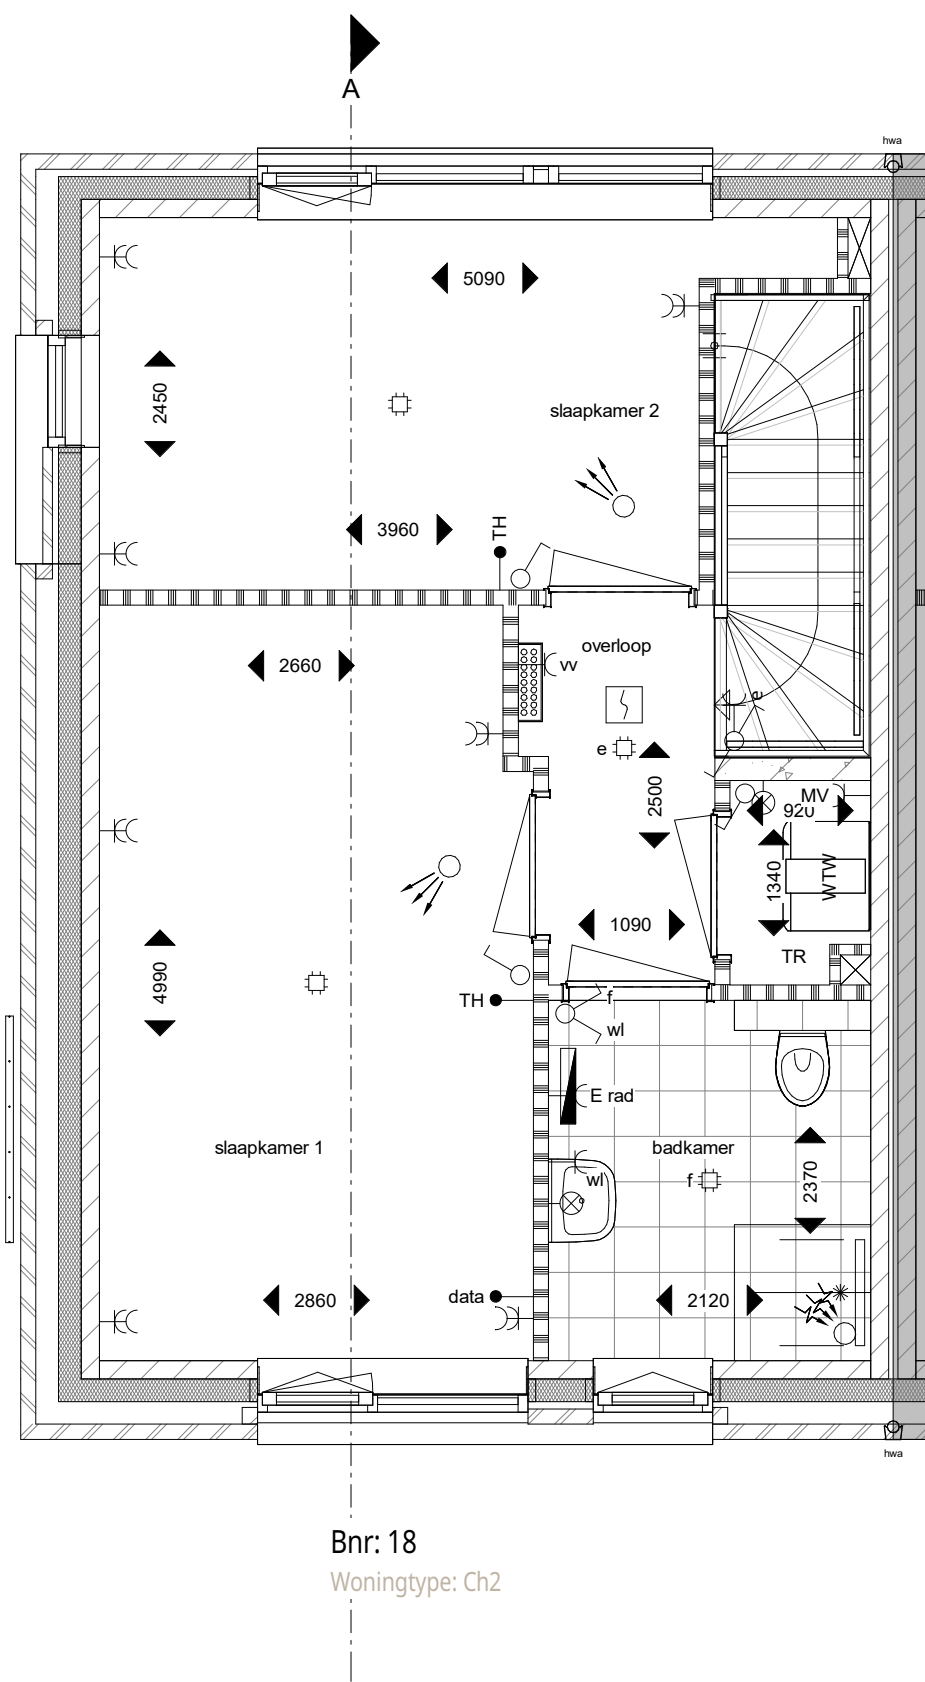

Tweede verdieping

1 : 50



ALLE MATEN ZIJN CIRCA MATEN


symbool :	symboolverklaring :
	w.c.d. enkel geard
	w.c.d. dubbel geard
	w.c.d. geard t.b.v. koel en/of vriescombinatie
	w.c.d. geard t.b.v. kookplaat
	w.c.d. geard t.b.v. wasdroger
	w.c.d. geard t.b.v. wasmachine
	w.c.d. geard t.b.v. combimagnetron
	w.c.d. geard t.b.v. vaatwasser
	w.c.d. geard t.b.v. verdeler vloerverwarming
	w.c.d. geard t.b.v. WTW ventilatie-unit
	w.c.d. geard t.b.v. elektrische radiator
	aansluiting t.b.v. centraaldoos
	aansluitpunt wandarmatuur (excl. armatuur)
	aansluitpunt wandarmatuur (incl. armatuur)
	beeldruiker
	aansluiting t.b.v. data
	thermostaat-aansluiting
	aansluitpunt PV-panelen
	loze leiding t.b.v. boiler/quooker

symbool :	symboolverklaring :
	perlex aansluiting t.b.v. kooktoestel
	aansluiting / werkschakelaar t.b.v. warmtepomp
	schakelaar enkel
	schakelaar dubbel
	wisselschakelaar enkel
	3-standenschakelaar voor ventilatie
	Puls
	Pulschakelaar voor ventilatie
	meterkast
	draingoot en douchekop
	opstelplaats warmtepomp met buffervat (incl. aansluitingen)
	vloerverwarming verdeler

symbool :	symboolverklaring :
	WTW ventilatie-unit (incl. aansluitingen)
	opstelplaats wasmachine/wasdroger
	opstelplaats wasmachine/wasdroger
	rookmelder
	toegang / entree
	inblaasventiel MV (positie indicatief)
	afzuigventiel MV (positie indicatief)
	kolom pergola met balk (bovenliggend)
	erfgrans


symbool :	symboolverklaring :
	hemelwaterafvoer
	veermuiskast (positie indicatief)
	kruipruimte (positie indicatief)
	maatvoering in de tekening betreffen circa maten in millimeters

Disclaimer
- Het aansluitend openbaar gebied is nog in ontwikkeling en valt buiten de verantwoordelijkheid van de ondernemer.
- Op de plattegronden zijn de installatievoorzieningen door middel van een symbool weergegeven. De aangegeven positie van deze onderdelen is indicatief, exacte positie wordt door de installateur bepaald.

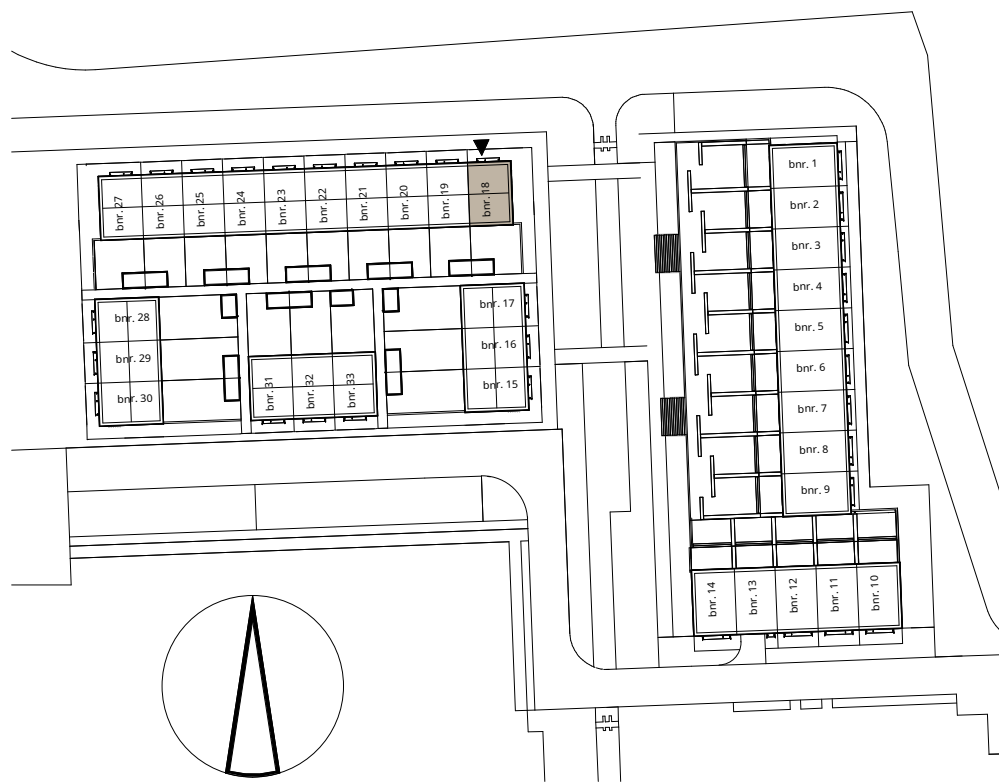

pendorp	
tekening	Fase 1A - Woonhof 2
woningtype	Verkooptekening bnr. 18
schaal	1:50/1:100
formaat	A1
datum:	16-04-2025
tek. nummer	VK_bnr_18

ENZO

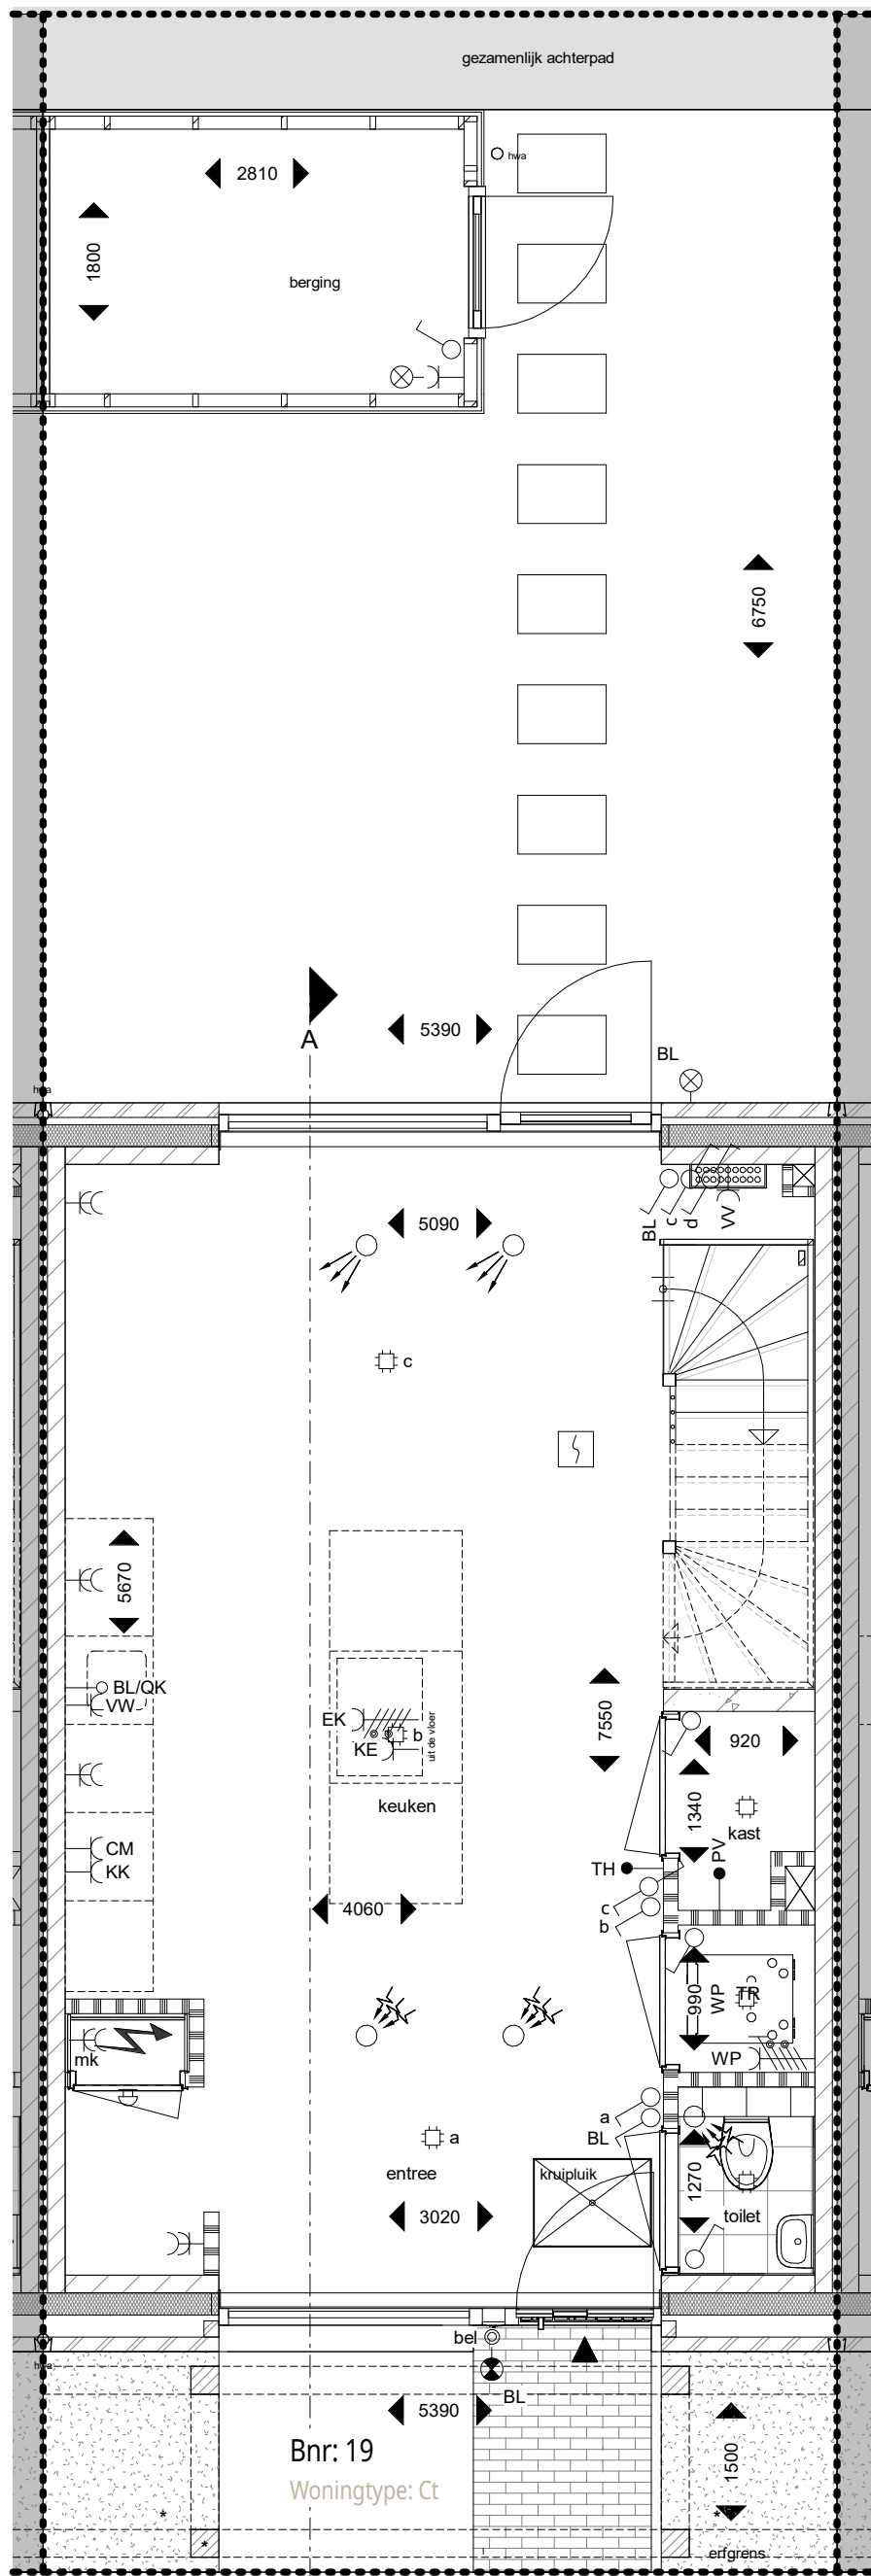

Begane grond


1 : 50

*voor het planboek en de pergola
geldt een instandhoudingsverplichting




Voorgevel

1 : 100

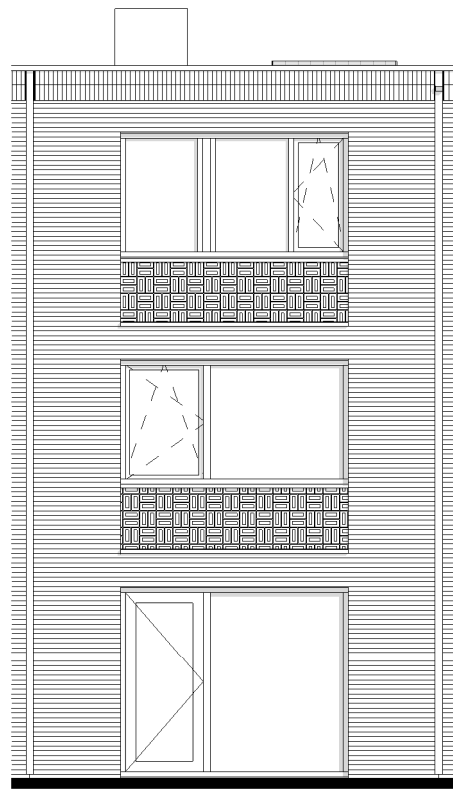


Achtergevel

1 : 100

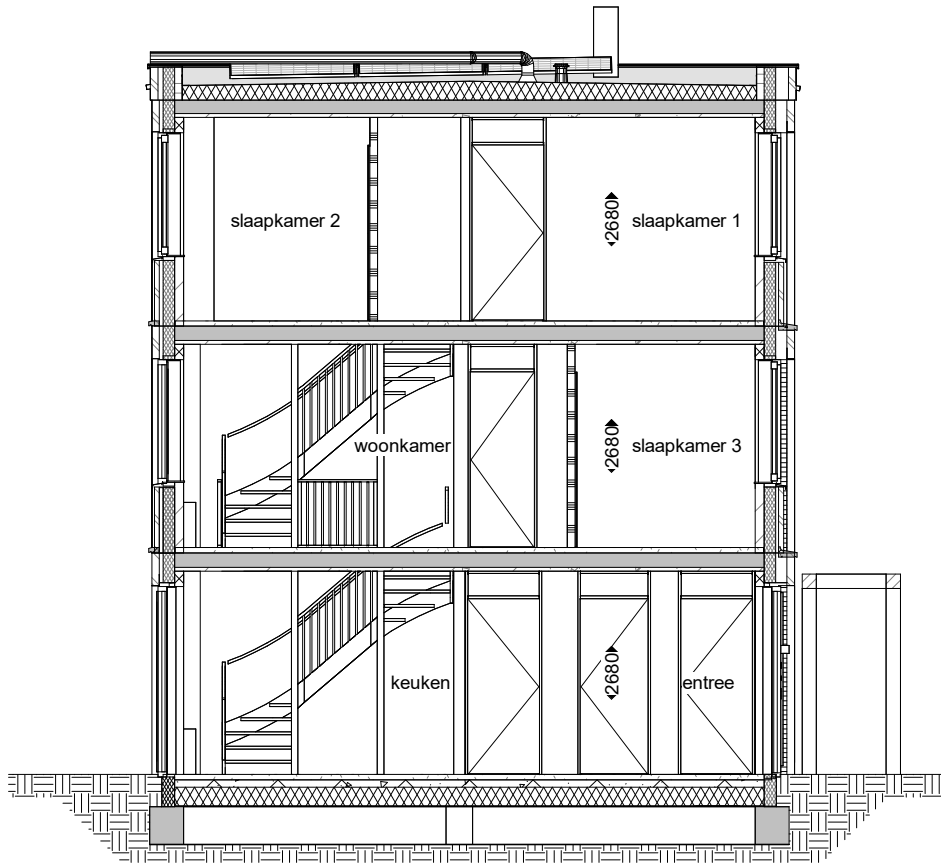


Doorsnede A.

1 : 100

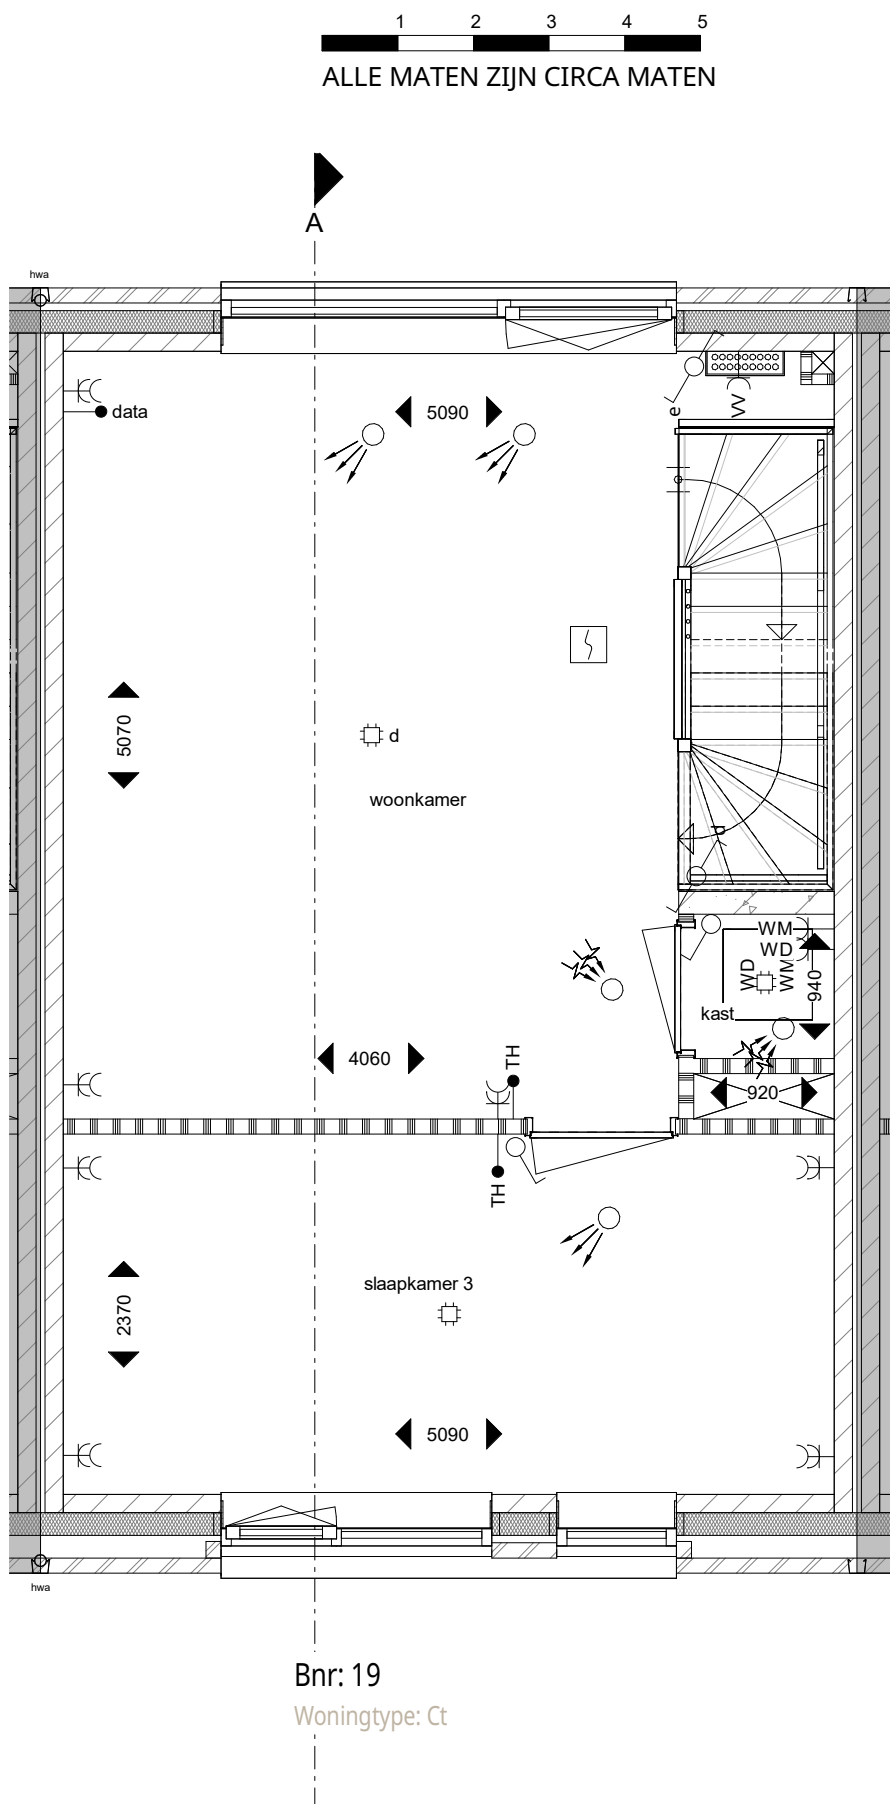

Eerste verdieping

1 : 50

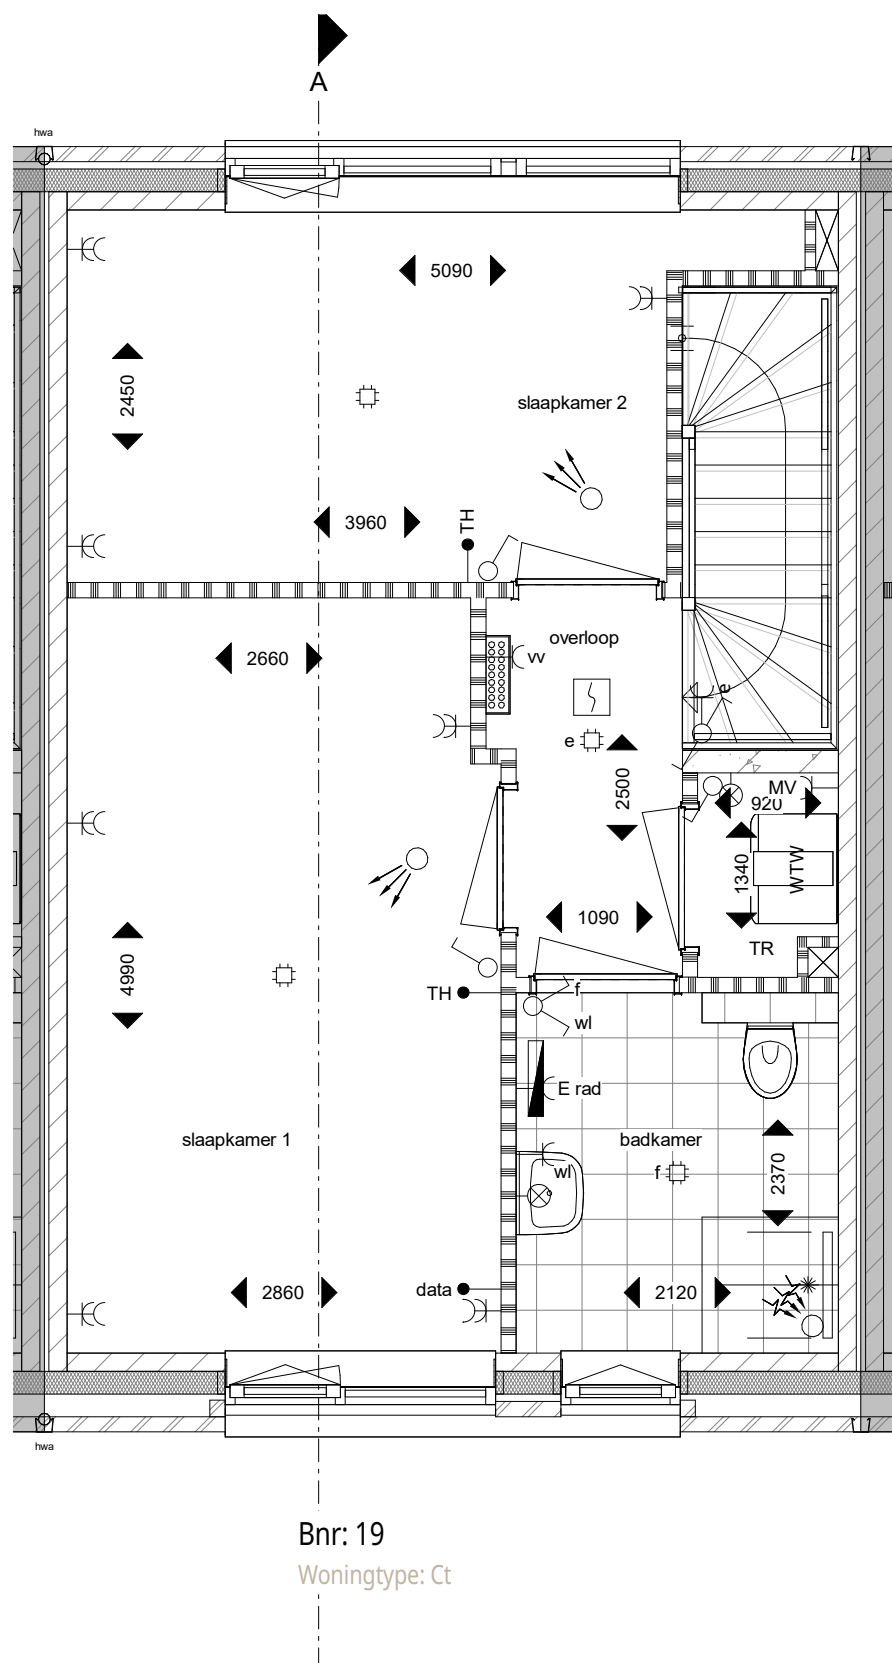

Tweede verdieping

1 : 50



ALLE MATEN ZIJN CIRCA MATEN

Symboolenlijst


symbool :	symboolverklaring :
	w.c.d. enkel geard
	w.c.d. dubbel geard
	w.c.d. geard t.b.v. koel en/of vriescombinatie
	w.c.d. geard t.b.v. kookplaat
	w.c.d. geard t.b.v. wasdroger
	w.c.d. geard t.b.v. wasmachine
	w.c.d. geard t.b.v. combimagnetron
	w.c.d. geard t.b.v. vaatwasser
	w.c.d. geard t.b.v. verdeler vloerverwarming
	w.c.d. geard t.b.v. WTW ventilatie-unit
	w.c.d. geard t.b.v. elektrische radiator
	aansluiting t.b.v. centraaldoos
	aansluitpunt wandarmatuur (excl. armatuur)
	aansluitpunt wandarmatuur (incl. armatuur)
	beeldruiker
	aansluiting t.b.v. data
	thermostaat/aansluiting
	aansluitpunt PV-panelen
	loze leiding t.b.v. boiler/quooker

symbool :	symboolverklaring :
	perflex aansluiting t.b.v. kooktoestel
	aansluiting / werkschakelaar t.b.v. warmtepomp
	schakelaar enkel
	schakelaar dubbel
	wisselschakelaar enkel
	3-standenschakelaar voor ventilatie
	Pulschakelaar voor ventilatie
	meterkast
	draingoot en douchekop
	opstelplaats warmtepomp met buffervat (incl. aansluitingen)
	vloerverwarming verdeler

symbool :	symboolverklaring :
	WTW ventilatie-unit (incl. aansluitingen)
	opstelplaats wasmachine/wasdroger
	rookmelder
	toegang / entree
	inblaasventiel MV (positie indicatief)
	afzuigventiel MV (positie indicatief)
	kolom pergola met balk (bovenliggend)
	erfgrans

symbool :	symboolverklaring :
	hemelwaterafvoer
	vloermuiskast (positie indicatief)
	kruipruimte (positie indicatief)
	maatvoering in de tekening betreffen circa maten in millimeters

Disclaimer
- Het aansluitend openbaar gebied is nog in ontwikkeling en valt buiten de verantwoordelijkheid van de ondernemer.
- Op de plattegronden zijn de installatievoorzieningen door middel van een symbool weergegeven. De aangegeven positie van deze onderdelen is indicatief, exacte positie wordt door de installateur bepaald.

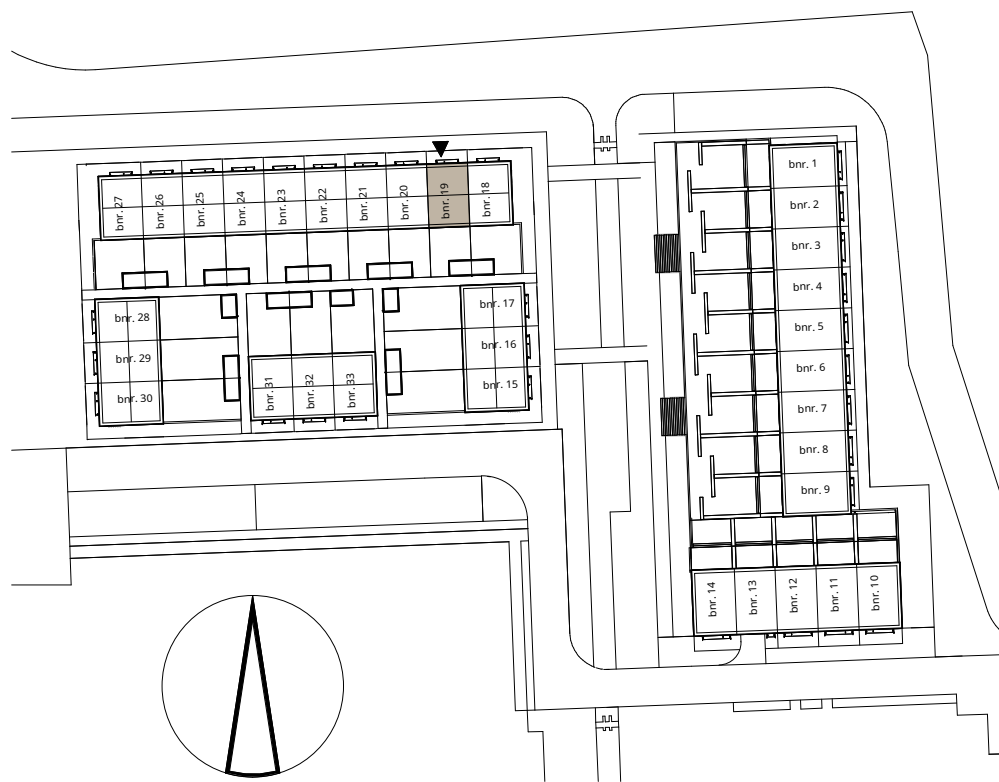

pendorp

Fase 1A - Woonhof 2
Verkooptekening bnr. 19

tekening
woningtype

Ct


schaal
formaat

1:50/1:100
A1

datum:
16-04-2025

tek. nummer
VK_bnr_19

ENZO®

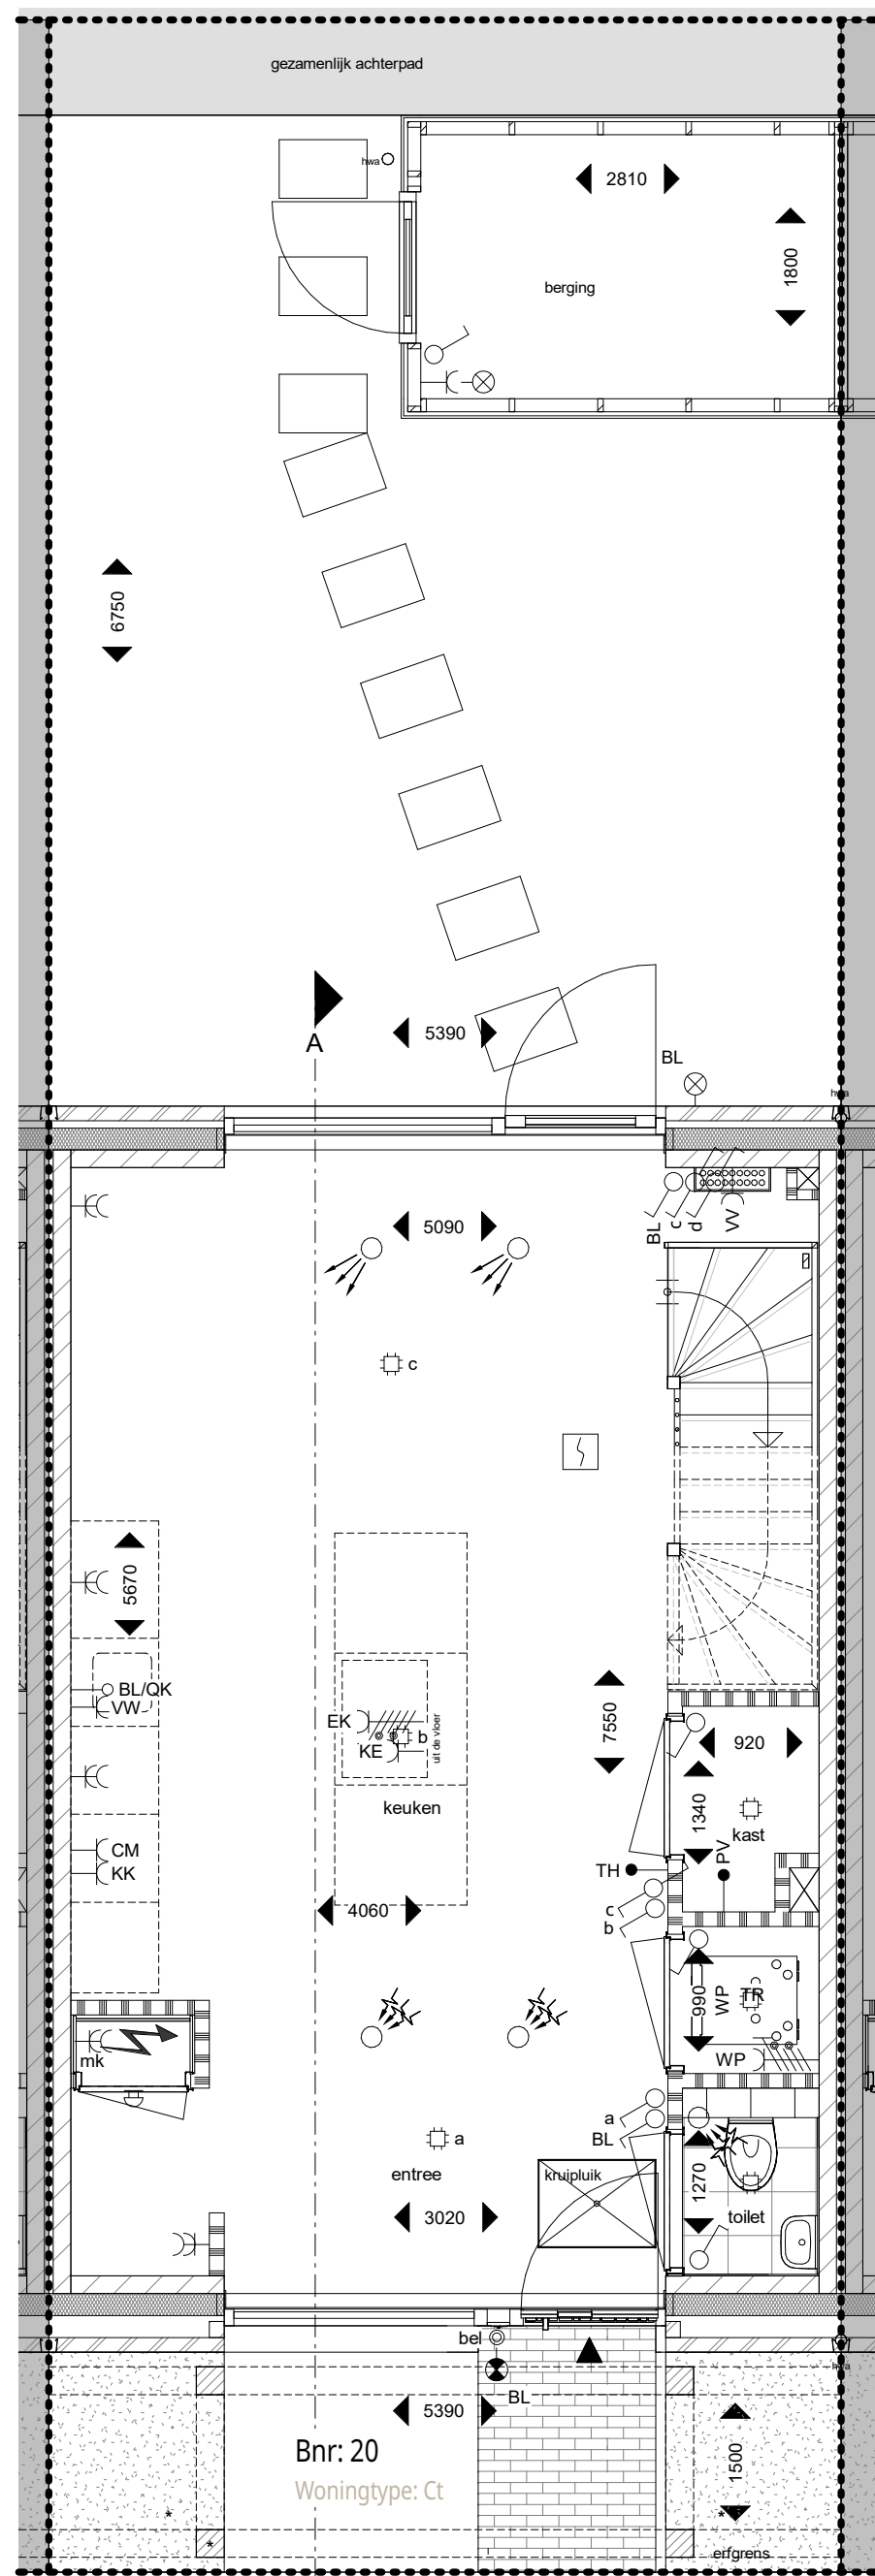

Begane grond


1 : 50

*voor het planbalk en de pergola geldt een instandhoudingsverplichting




Voorgevel

1 : 100

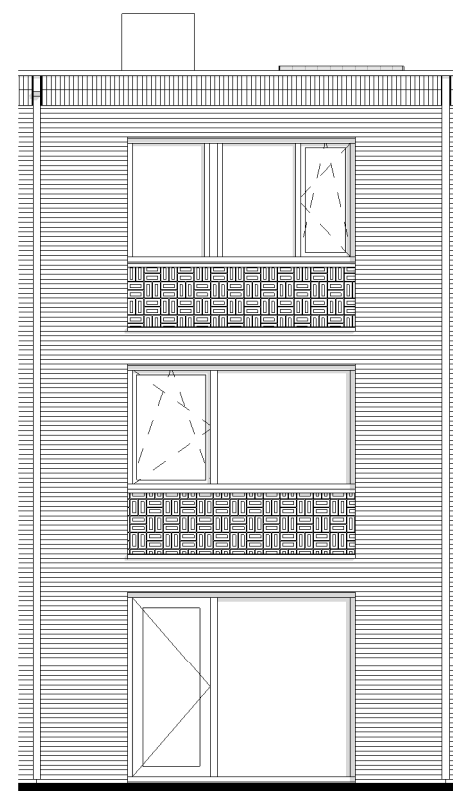


Achtergevel

1 : 100

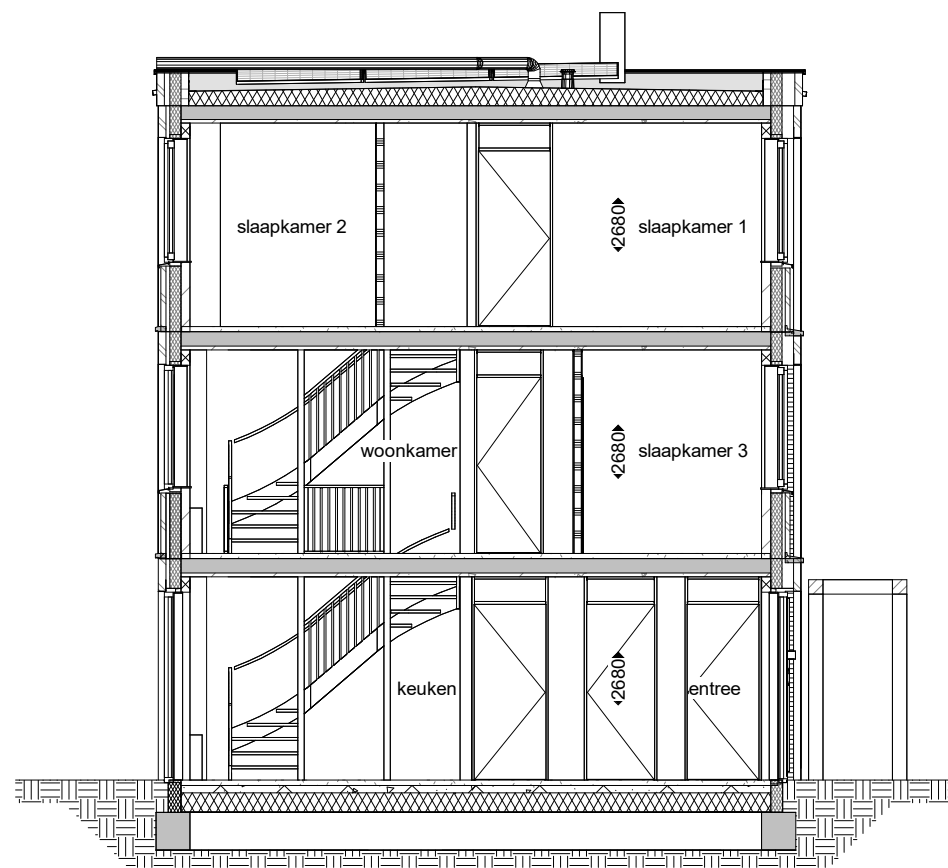


Doorsnede A

1 : 100

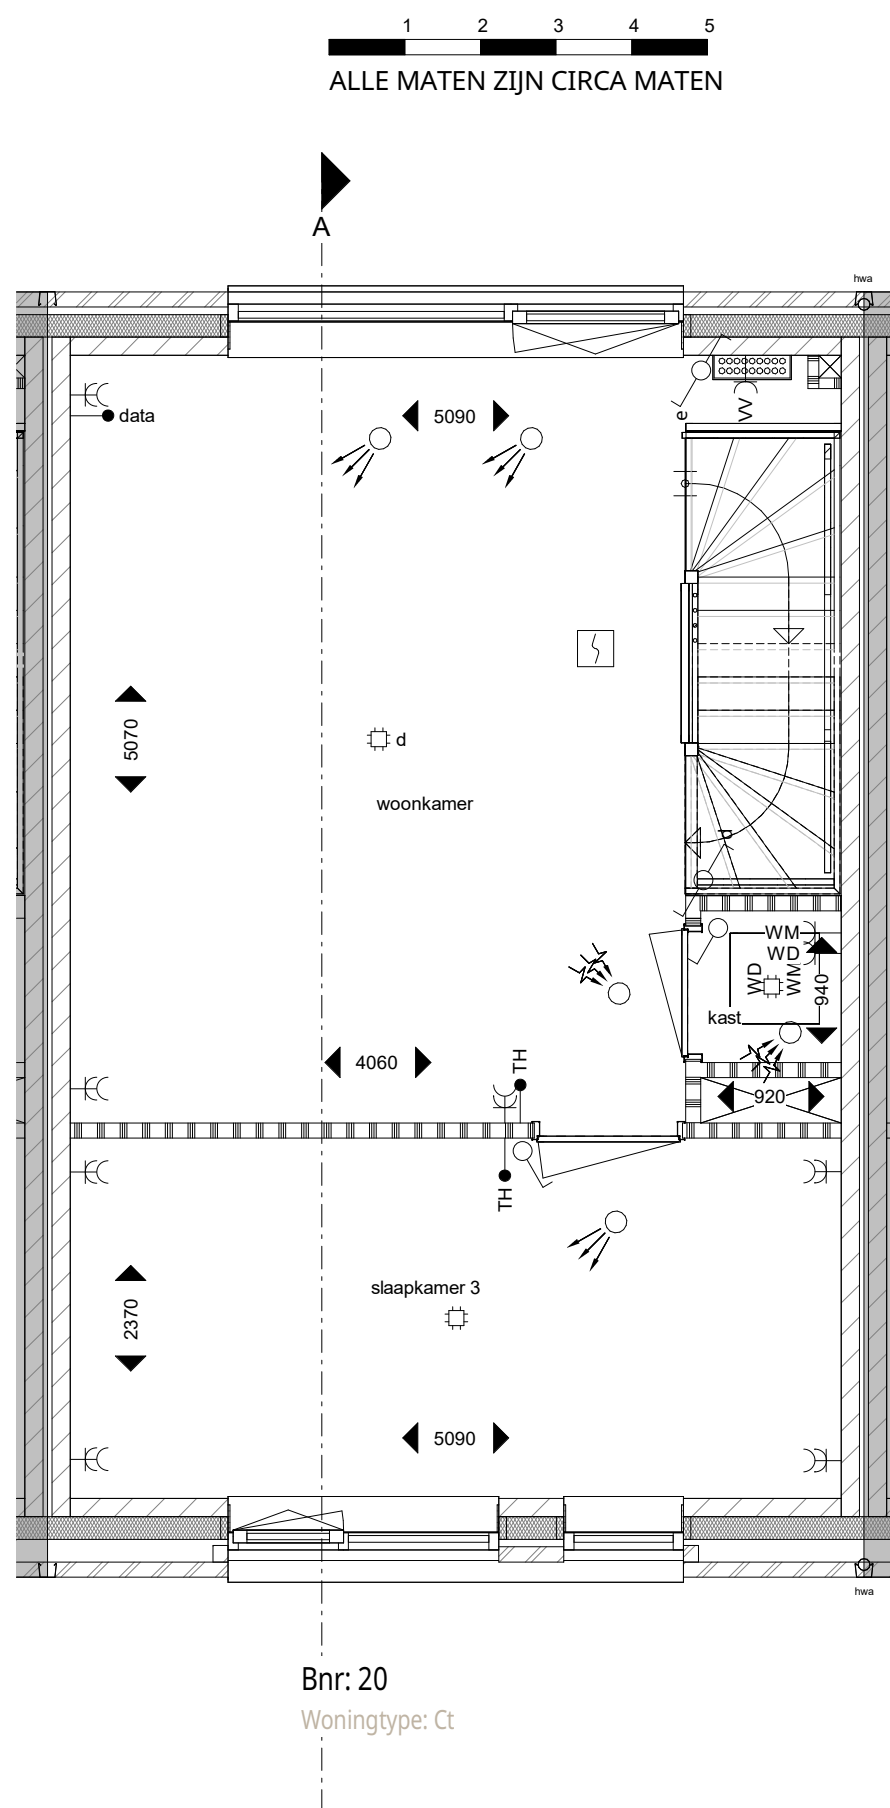

Eerste verdieping

1 : 50

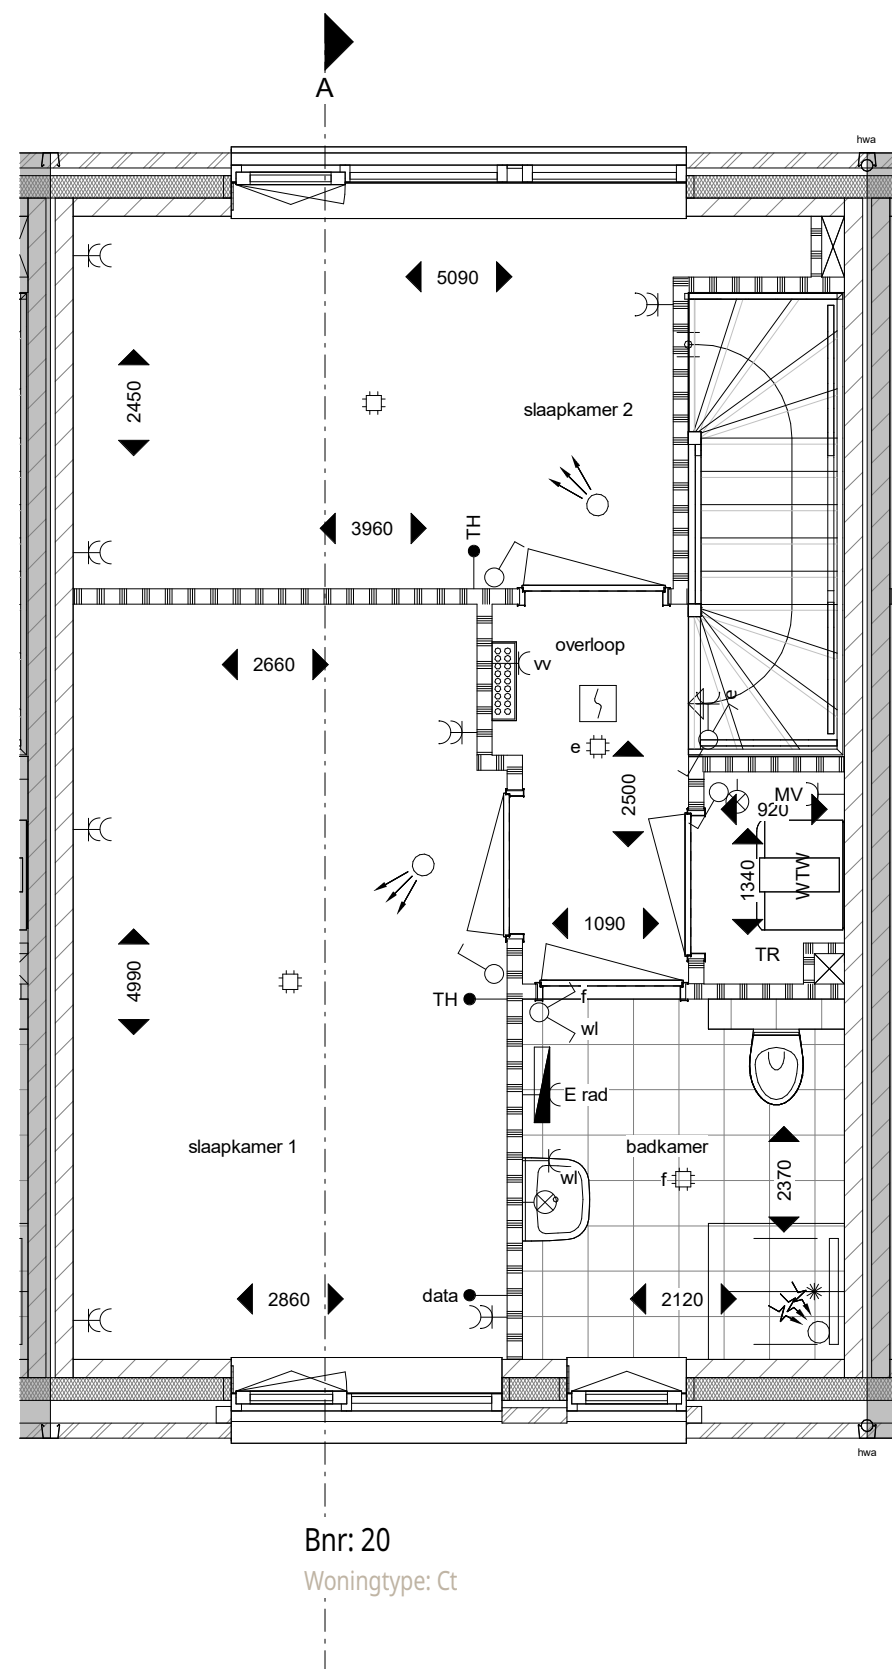

Tweede verdieping

1 : 50



ALLE MATEN ZIJN CIRCA MATEN


Symbolenlijst

symbool :	symboolverklaring :
	w.c.d. enkel geard
	w.c.d. dubbel geard
	w.c.d. geard t.b.v. koel en/of vriescombinatie
	w.c.d. geard t.b.v. koelkast
	w.c.d. geard t.b.v. wasmachine
	w.c.d. geard t.b.v. combimagnetron
	w.c.d. geard t.b.v. vaatwasser
	w.c.d. geard t.b.v. radiator
	w.c.d. geard t.b.v. WTW ventilatie-unit
	aansluitpunt wandarmatuur (excl. armatuur)
	aansluitpunt wandarmatuur (incl. armatuur)
	data
	thermostaat aansluiting
	aansluitpunt PV-panelen
	loze leiding t.b.v. boiler/quooker

symbool :	symboolverklaring :
	perflex aansluiting t.b.v. kooktoestel
	aansluiting / werkschakelaar t.b.v. warmtepomp
	schakelaar enkel
	schakelaar dubbel
	wisselschakelaar enkel
	3-standenschakelaar voor ventilatie
	Pulsschakelaar voor ventilatie
	meterkast
	draingoot en douchekop
	opstelplaats warmtepomp met buffervat (incl. aansluitingen)
	vloerverwarming verdeler

symbool :	symboolverklaring :
	WTW ventilatie-unit (incl. aansluitingen)
	opstelplaats wasmachine/wasdroger
	rookmelder
	toegang / entree
	inblaasventiel MV (positie indicatief)
	afzuigventiel MV (positie indicatief)
	kolom pergola met balk (bovenliggend)
	erfgrens

symbool :	symboolverklaring :
	hemelwaterafvoer
	veermuiskast (positie indicatief)
	bouwkundige schacht
	kruipluik (positie indicatief)
	maatvoering in de tekening betreffen circa maten in millimeters
	Disclaimer - Het aansluitend openbaar gebied is nog in ontwikkeling en valt buiten de verantwoordelijkheid van de ondernemer. - Op de plattegronden zijn de installatievoorzieningen door middel van een symbool weergegeven. De aangegeven positie van deze onderdelen is indicatief, exacte positie wordt door de installateur bepaald.

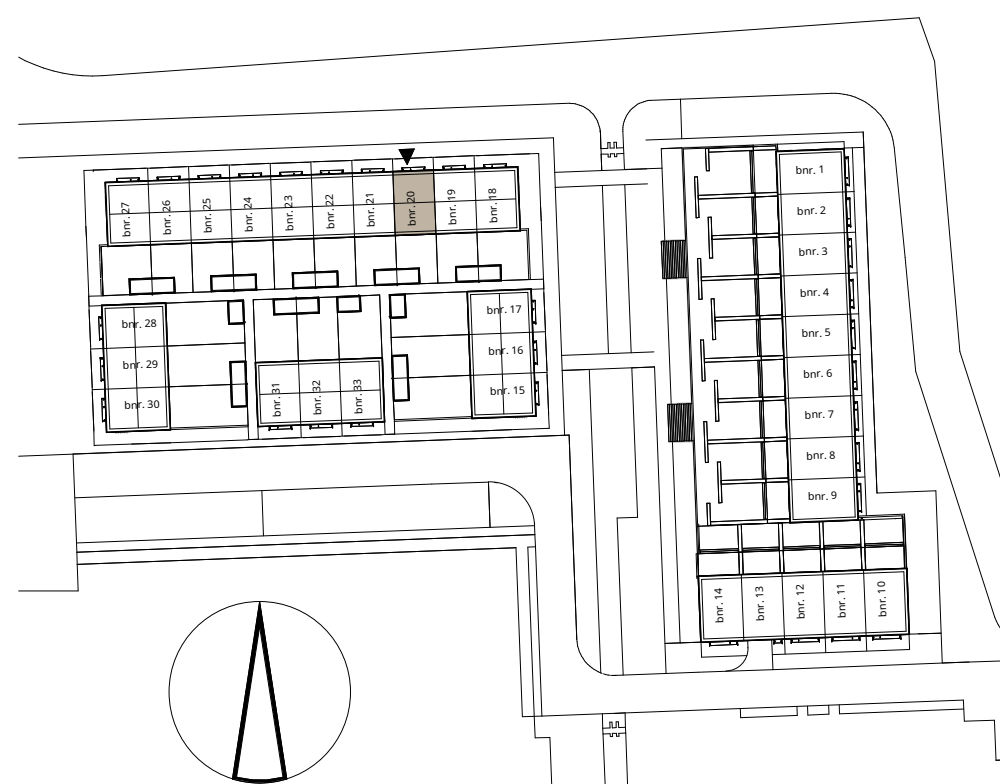

pendorp


Fase 1A - Woonhof 2
Verkooptekening bnr. 20
Ct

1:50/1:100
A1

16-04-2025

VK_bnr_20


ENZO®

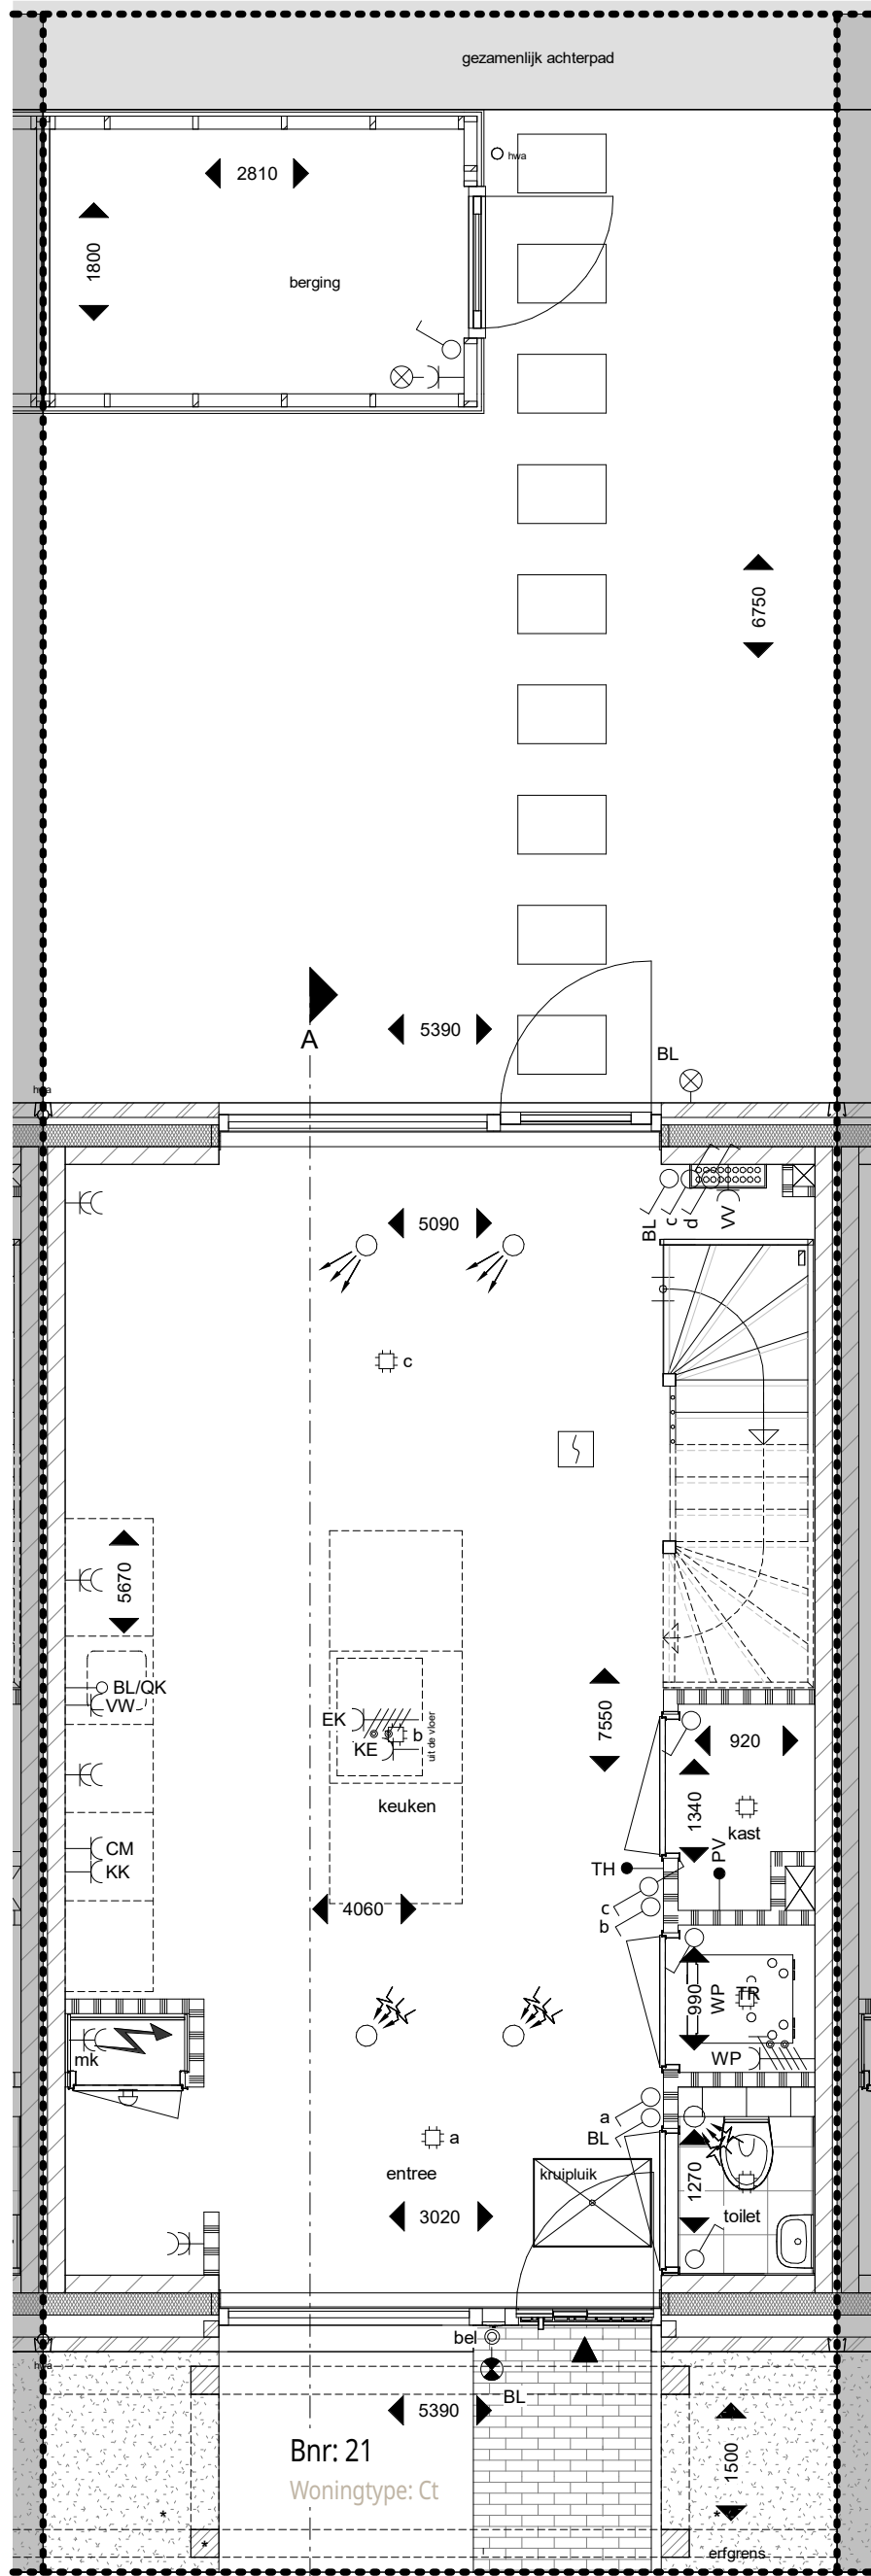

Begane grond


1 : 50

*voor het planboek en de pergola
geldt een instandhoudingsverplichting

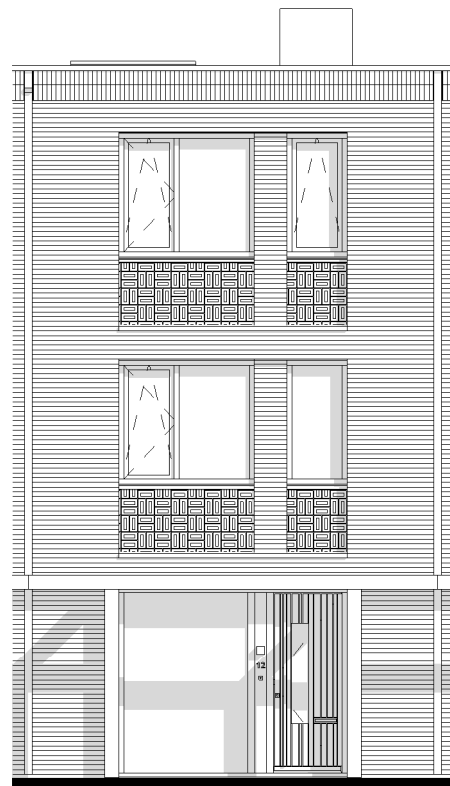


Voorgevel

1 : 100

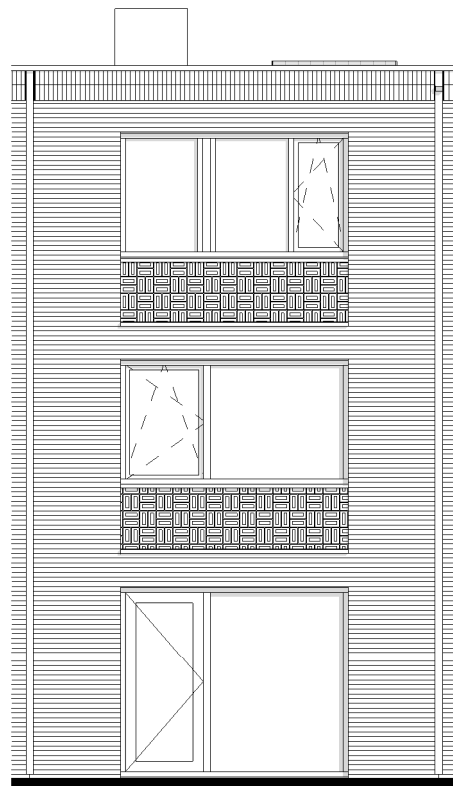


Achtergevel

1 : 100

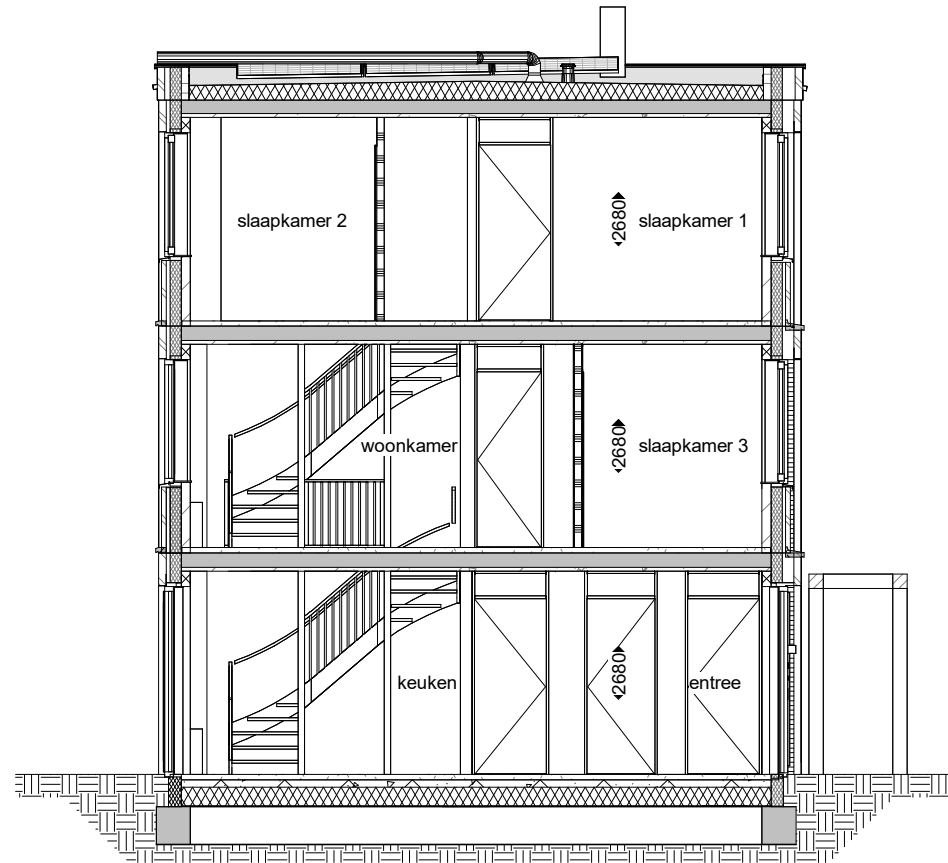


Doorsnede A

1 : 100

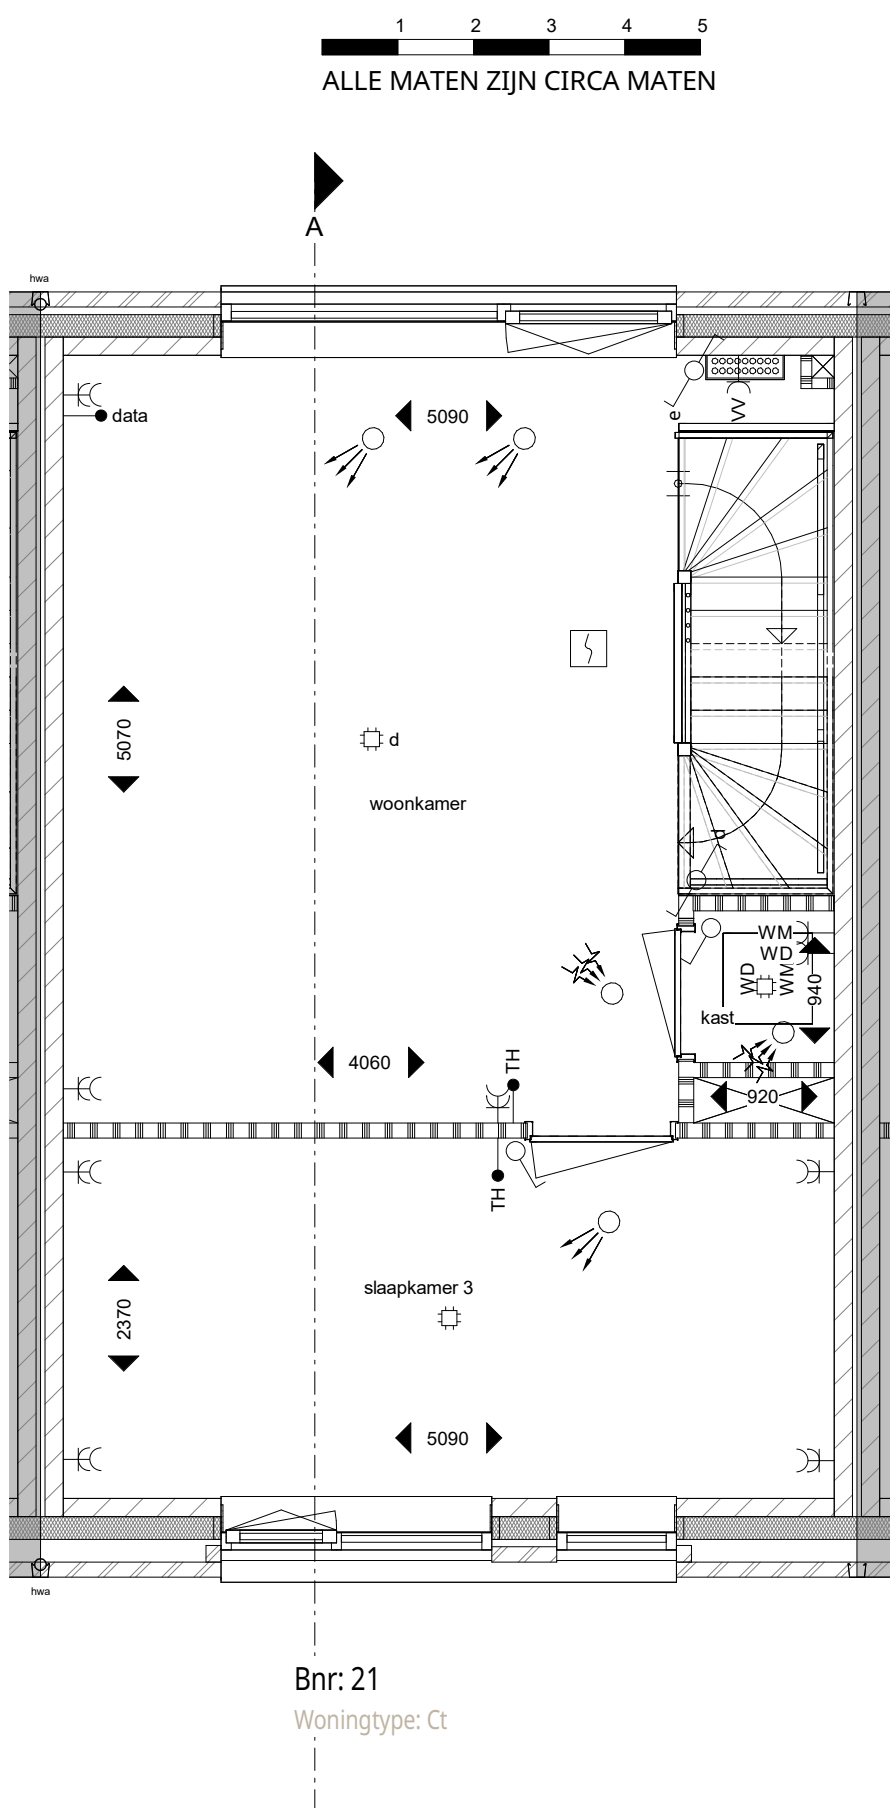

Eerste verdieping

1 : 50

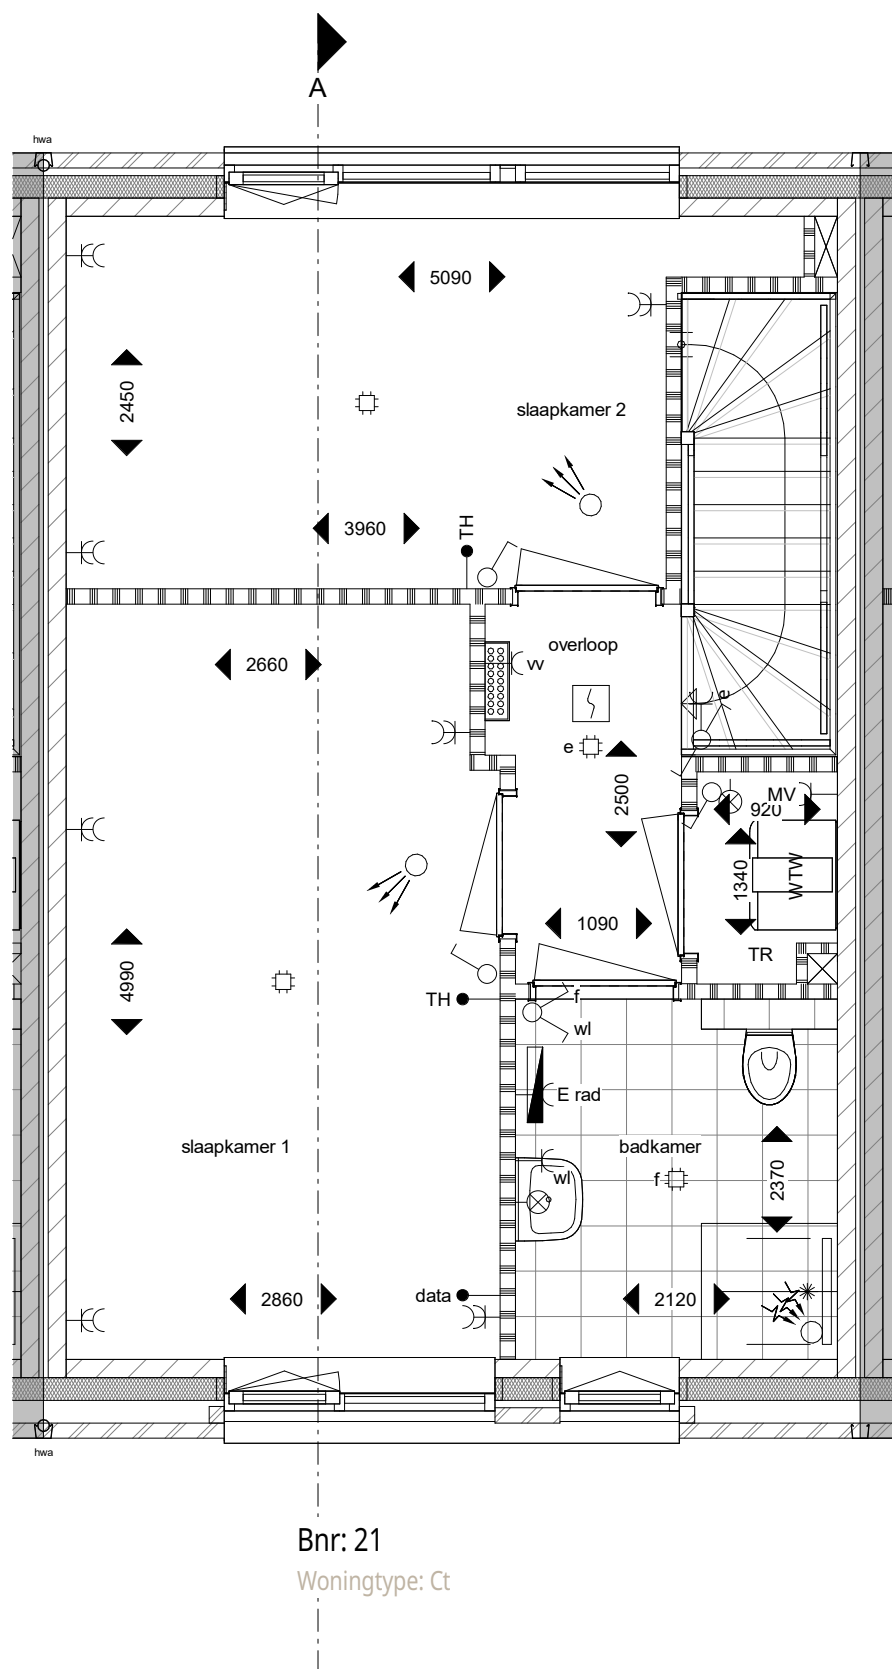

Tweede verdieping

1 : 50



ALLE MATEN ZIJN CIRCA MATEN

Symbolenlijst


symbool :	symboolverklaring :
	w.c.d. enkel geaard
	w.c.d. dubbel geaard
	w.c.d. geaard t.b.v. koel en/of vriescombinatie
	w.c.d. geaard t.b.v. kookplaat
	w.c.d. geaard t.b.v. wasdroger
	w.c.d. geaard t.b.v. wasmachine
	w.c.d. geaard t.b.v. combimagnetron
	w.c.d. geaard t.b.v. vaatwasser
	w.c.d. geaard t.b.v. verdeler vloerverwarming
	w.c.d. geaard t.b.v. WTW ventilatie-unit
	w.c.d. geaard t.b.v. elektrische radiator aansluiting t.b.v. centraaldoos
	aansluitpunt wandarmatuur (excl. armatuur)
	aansluitpunt wandarmatuur (incl. armatuur)
	beeldruiker aansluiting t.b.v. data
	thermostaat aansluiting
	aansluitpunt PV-panelen
	loze leiding t.b.v. boiler/quooker

symbool :	symboolverklaring :
	perflex aansluiting t.b.v. kooktoestel
	aansluiting / werkschakelaar t.b.v. warmtepomp
	schakelaar enkel
	schakelaar dubbel
	wisselschakelaar enkel
	3-standenschakelaar voor ventilatie
	Pulsschakelaar voor ventilatie
	meterkast
	draingoot en douchekop
	opstelplaats warmtepomp met buffervat (incl. aansluitingen)
	vloerverwarming verdeler

symbool :	symboolverklaring :
	WTW ventilatie-unit (incl. aansluitingen)
	opstelplaats wasmachine/wasdroger
	opstelplaats wasmachine/wasdroger
	rookmelder
	toegang / entree
	inblaasventiel MV (positie indicatief)
	afzuigventiel MV (positie indicatief)
	kolom pergola met balk (bovenliggend)
	erfgrans

symbool :	symboolverklaring :
	hemelwaterafvoer
	veermuiskast (positie indicatief)
	kruipruimte (positie indicatief)
	maatvoering in de tekening betreffen circa maten in millimeters

Disclaimer
- Het aansluitend openbaar gebied is nog in ontwikkeling en valt buiten de verantwoordelijkheid van de ondernemer.
- Op de plattegronden zijn de installatievoorzieningen door middel van een symbool weergegeven. De aangegeven positie van deze onderdelen is indicatief, exacte positie wordt door de installateur bepaald.

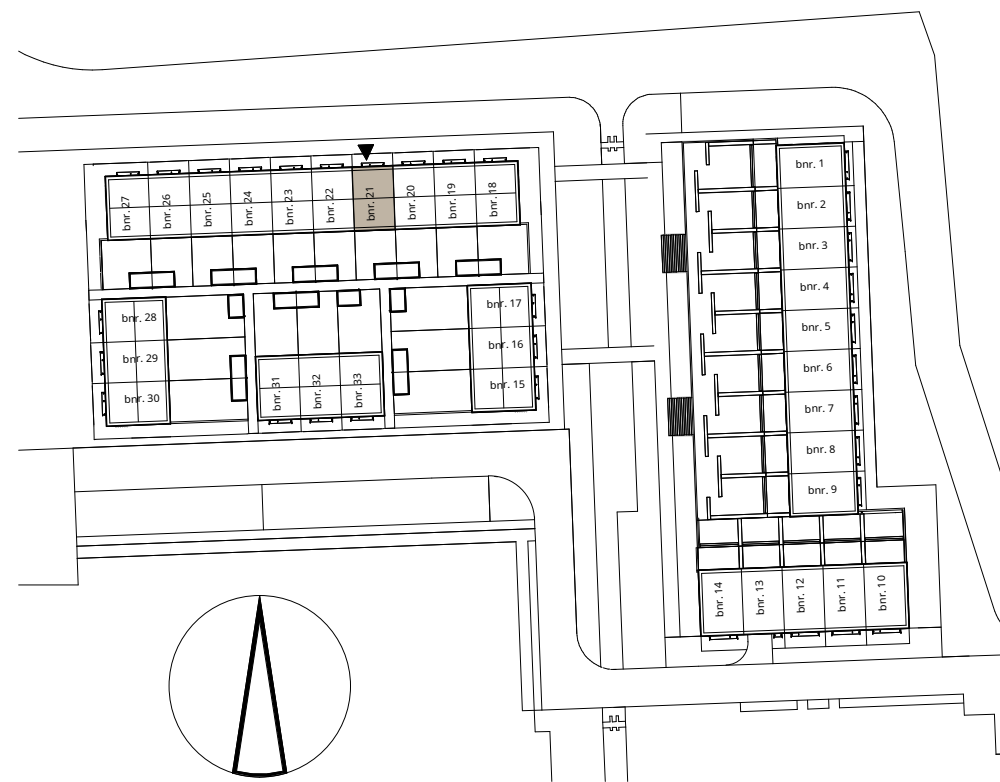

pendorp

Fase 1A - Woonhof 2
Verkooptekening bnr. 21


tekening
woningtype

schaal
formaat

datum:
16-04-2025

tek. nummer
VK_bnr_21

ENZO®

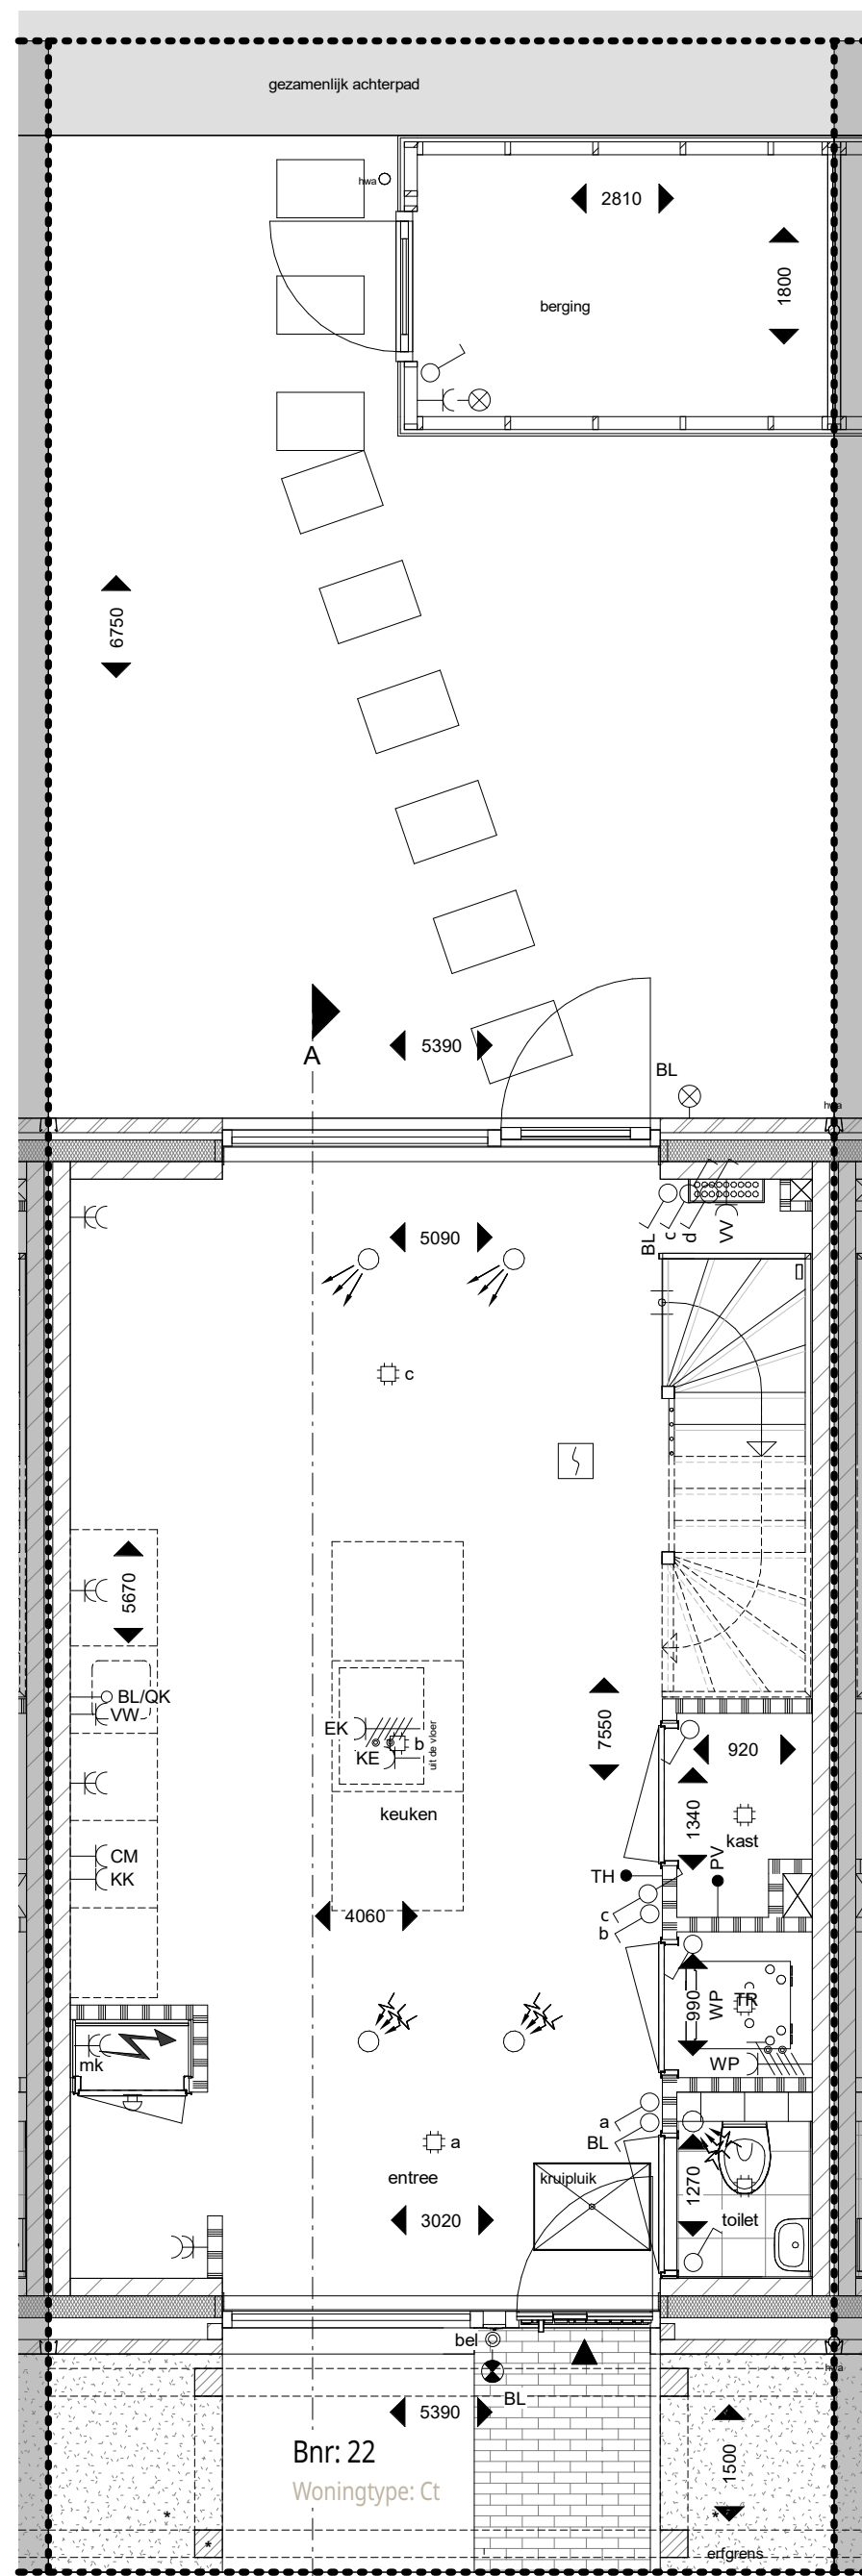

Begane grond


1 : 50

*voor het planvlak en de pergola geldt een instandhoudingsverplichting




Voorgevel

1 : 100

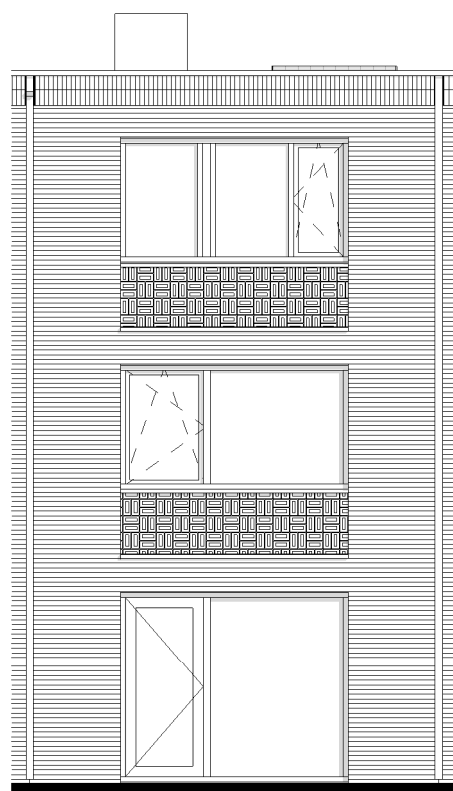


Achtergevel

1 : 100

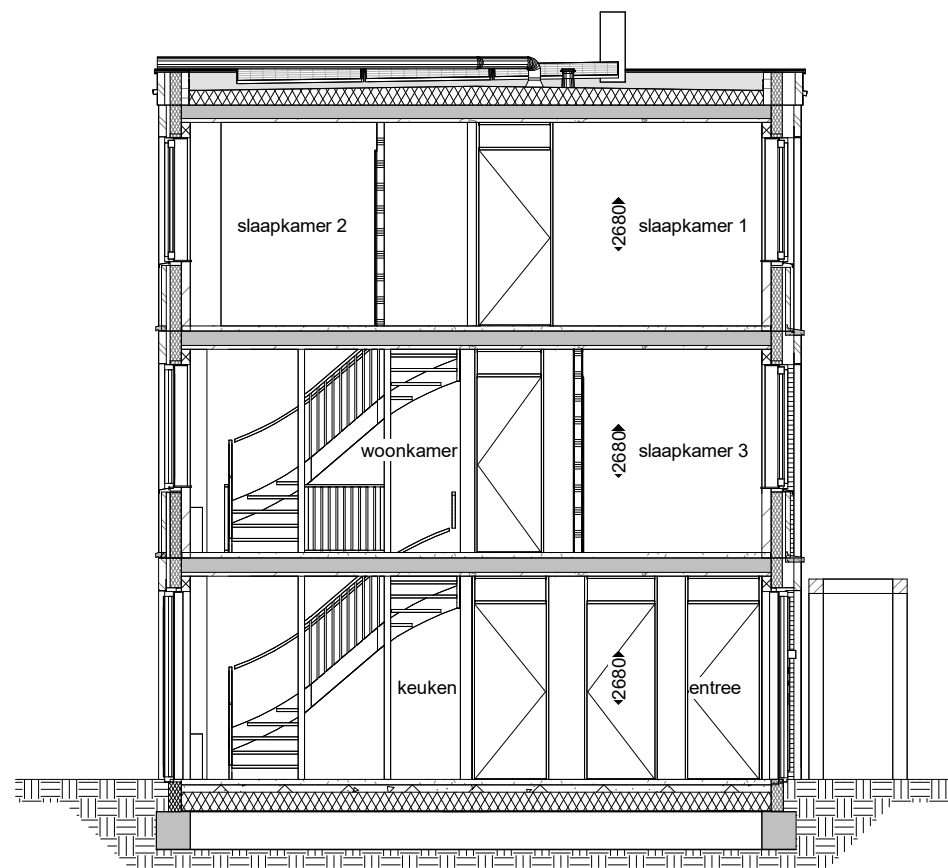


Doorsnede A

1 : 100

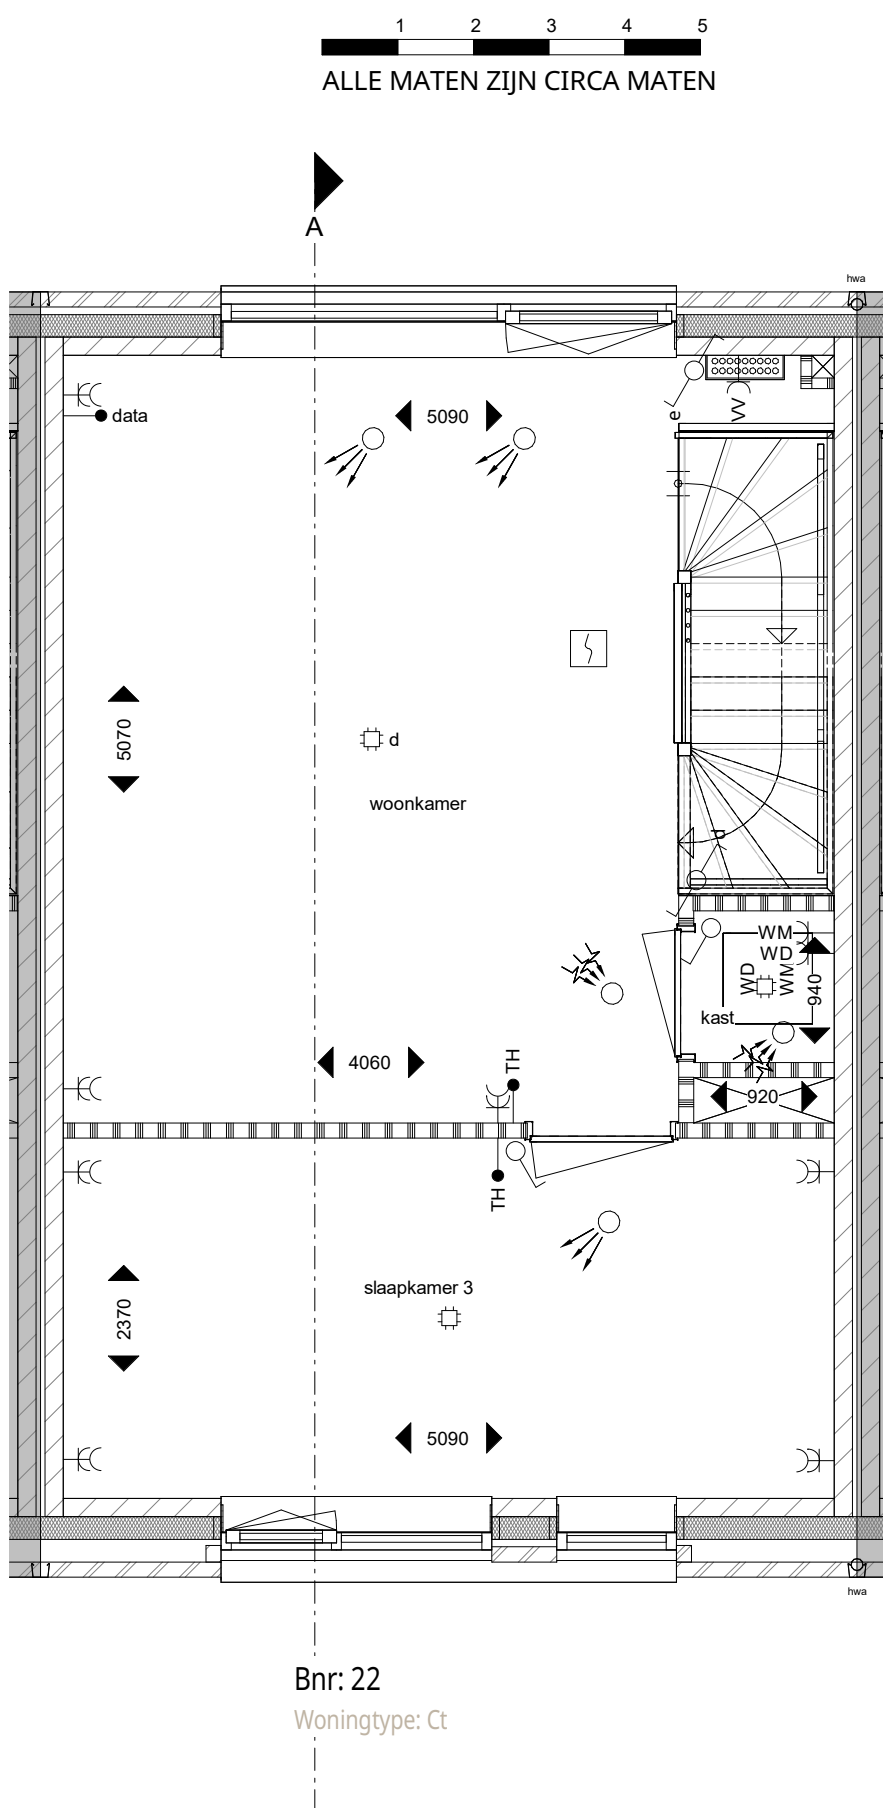


Eerste verdieping

1 : 50

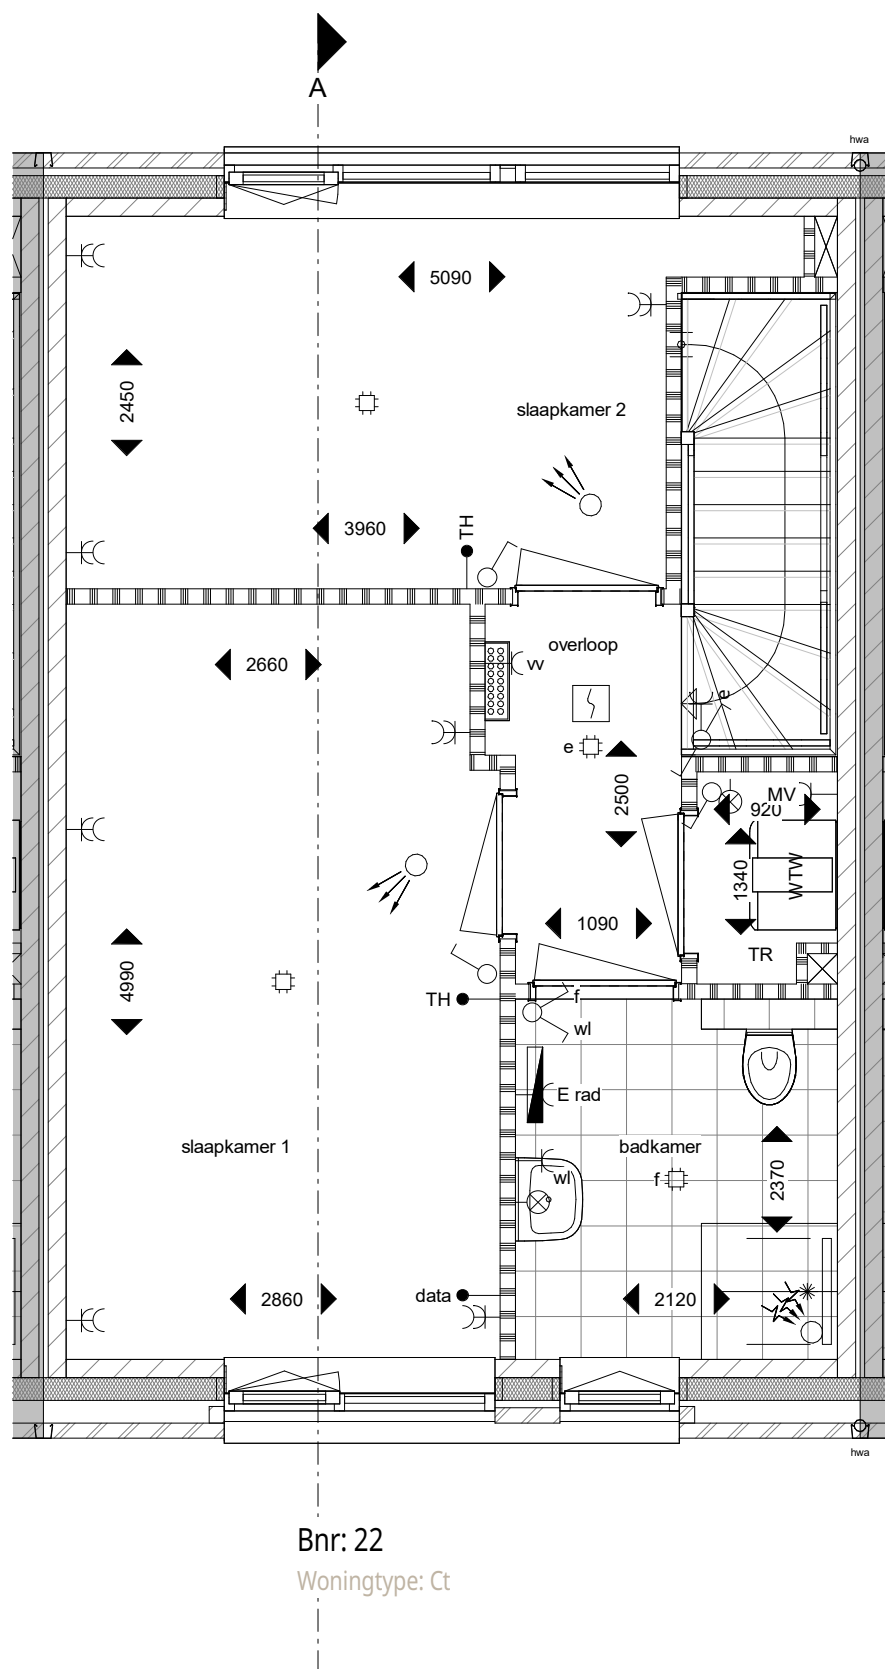

Tweede verdieping

1 : 50

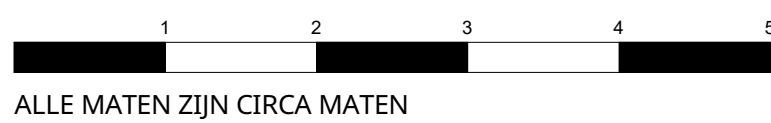


Symbolenlijst

symbool :	symboolverklaring :
	w.c.d. enkel geaard
	w.c.d. dubbel geaard
	w.c.d. geaard t.b.v. koel en/of vriescombinatie
	w.c.d. geaard t.b.v. kooktoestel
	w.c.d. geaard t.b.v. wasdroger
	w.c.d. geaard t.b.v. wasmachine
	w.c.d. geaard t.b.v. combimagnetron
	w.c.d. geaard t.b.v. vaatwasser
	w.c.d. geaard t.b.v. verdeler vloerverwarming
	w.c.d. geaard t.b.v. WTW ventilatie-unit
	w.c.d. geaard t.b.v. elektrische radiator
	aansluiting t.b.v. centraaldoos
	aansluitpunt wandarmatuur (excl. armatuur)
	aansluitpunt wandarmatuur (incl. armatuur)
	beeldruiker
	aansluiting t.b.v. data
	thermostaat aansluiting
	aansluitpunt PV-panelen
	loze leiding t.b.v. boiler/quooker

symbool :	symboolverklaring :
	perflex aansluiting t.b.v. kooktoestel
	aansluiting / werkschakelaar t.b.v. warmtepomp
	schakelaar enkel
	schakelaar dubbel
	wisselschakelaar enkel
	3-standerschakelaar voor ventilatie
	Pulschakelaar voor ventilatie
	meterkast
	draingoot en douchekop
	opstelplaats warmtepomp met buffervat (incl. aansluitingen)
	vloerverwarming verdeler

symbool :	symboolverklaring :
	WTW ventilatie-unit (incl. aansluitingen)
	opstelplaats wasmachine/wasdroger
	rookmelder
	toegang / entree
	inblaasventiel MV (positie indicatief)
	afzuigventiel MV (positie indicatief)
	kolom pergola met balk (bovenliggend)
	erfgrans

symbool :	symboolverklaring :
	hemelwaterafvoer vloermuiskast (positie indicatief)
	kruipruimte (positie indicatief)
	maatvoering in de tekening betreffen circa maten in millimeters
Disclaimer - Het aansluitend openbaar gebied is nog in ontwikkeling en valt buiten de verantwoordelijkheid van de ondernemer. - Op de plattegronden zijn de installatievoorzieningen door middel van een symbool weergegeven. De aangegeven positie van deze onderdelen is indicatief, exacte positie wordt door de installateur bepaald.	

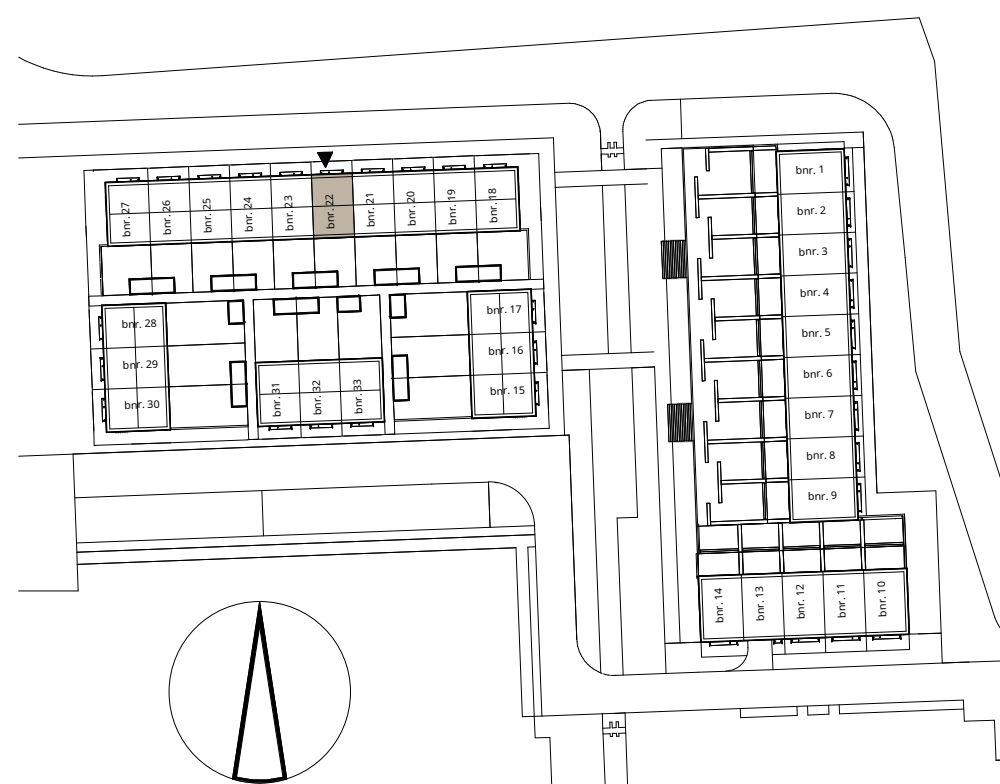

pendorp


Fase 1A - Woonhof 2
tekening Verkooptekening bnr. 22
woningtype Ct

schaal 1:50/1:100
formaat A1

datum: 16-04-2025

tek. nummer VK_bnr_22


ENZO®

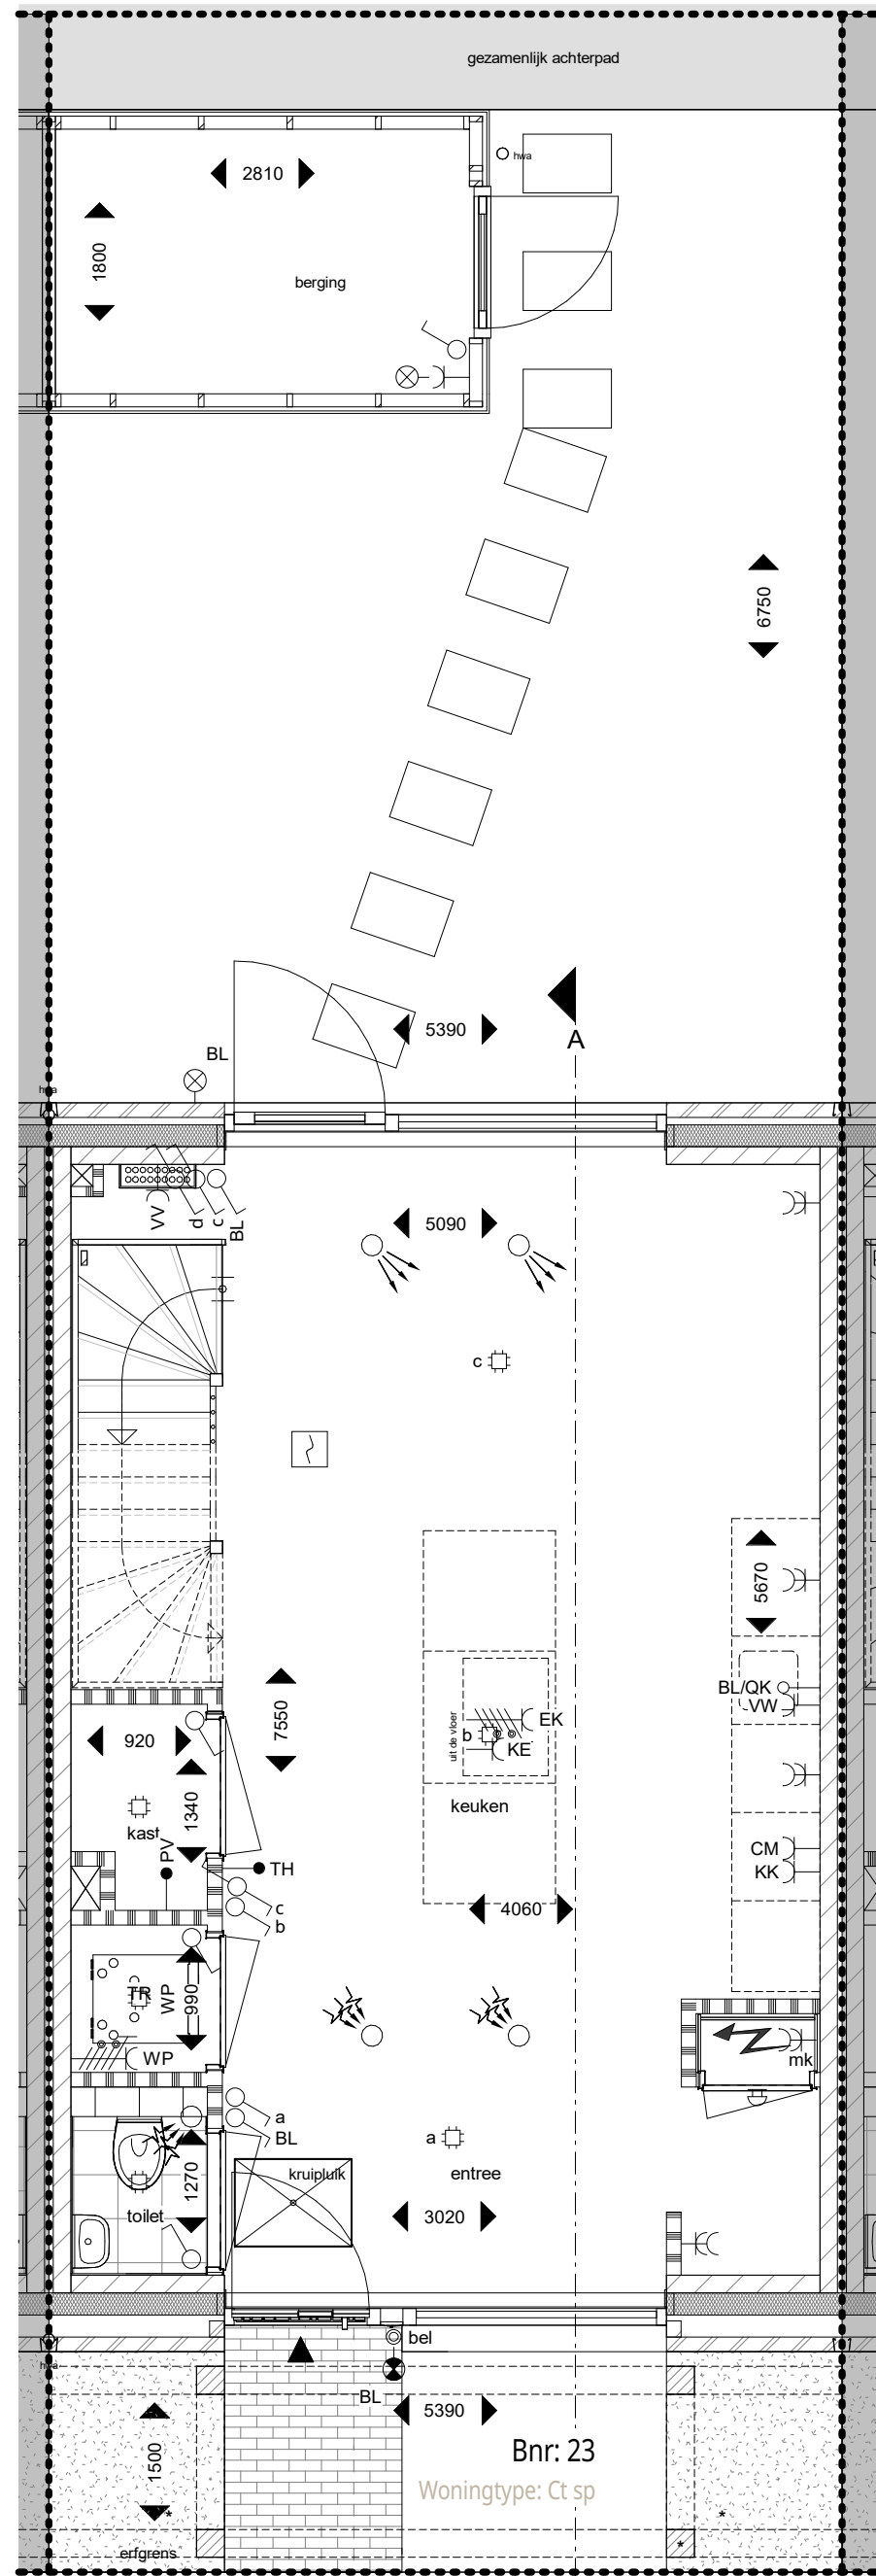

Begane grond


1 : 50

* voor het planbalk en de pergola
geldt een instandhoudingsverplichting

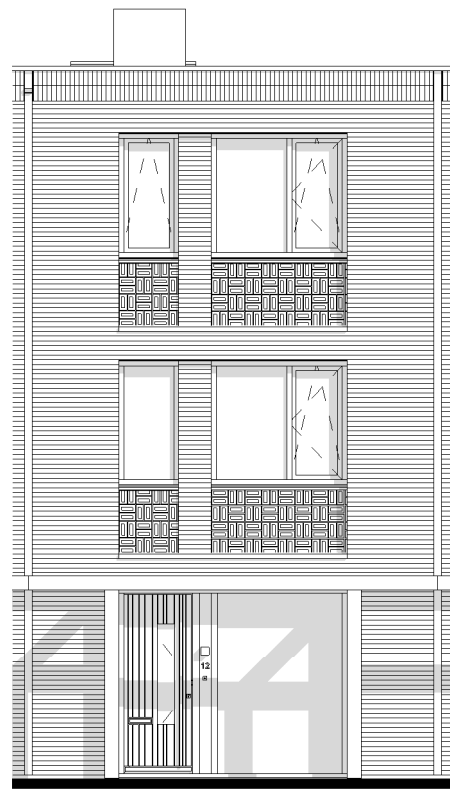


Voorgevel

1 : 100

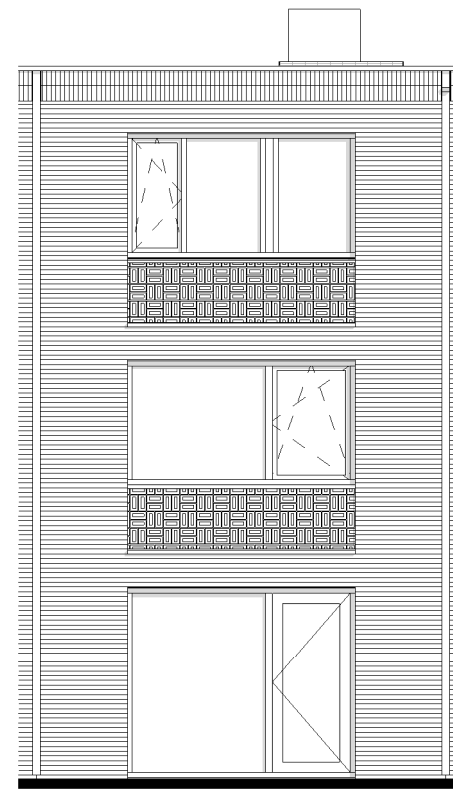


Achtergevel

1 : 100

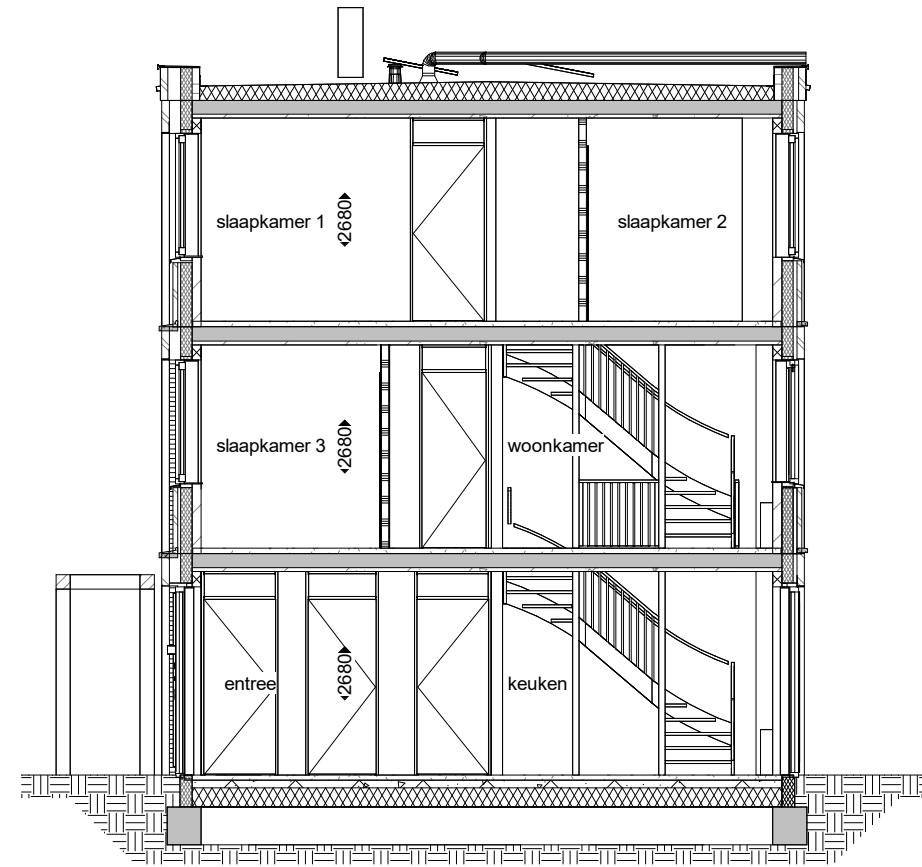


Doorsnede A

1 : 100

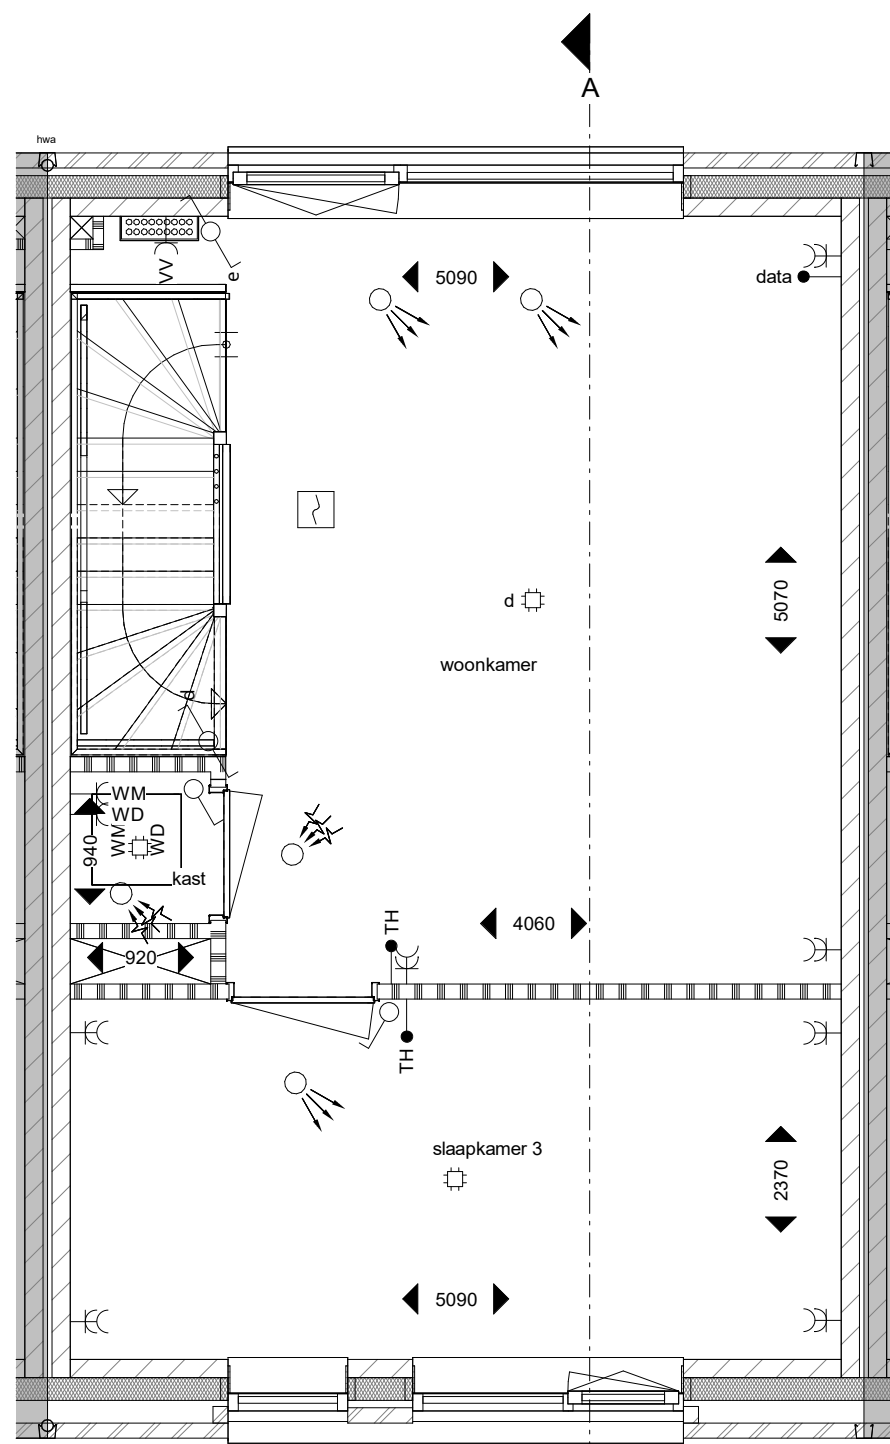

Eerste verdieping

1 : 50

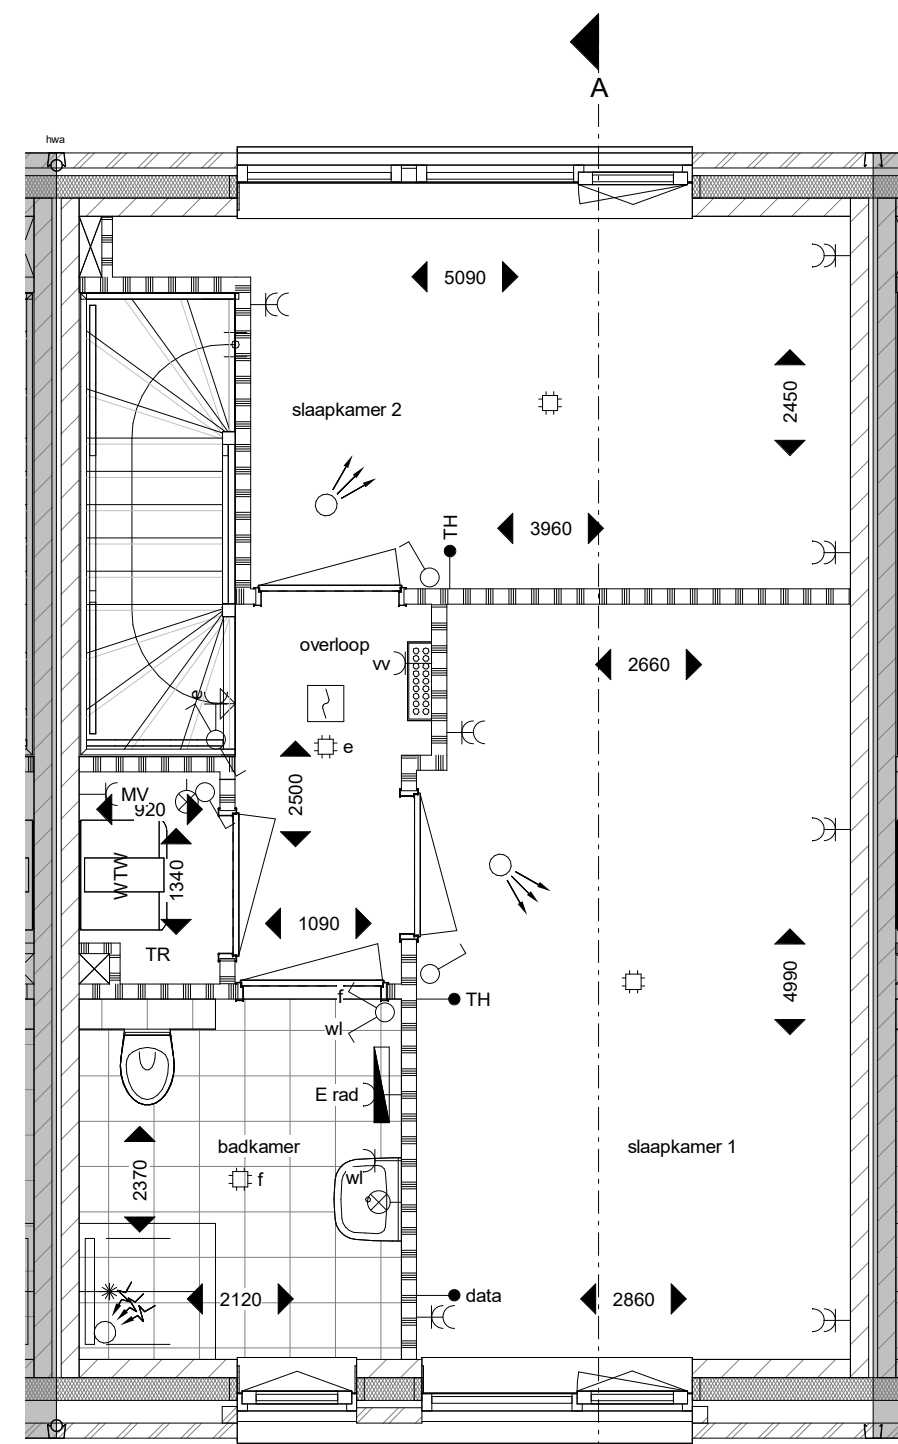

Tweede verdieping

1 : 50

1 2 3 4 5
ALLE MATEN ZIJN CIRCA MATEN


Symbolenlijst

symbool :	symboolverklaring :
	w.c.d. enkel geaard
	w.c.d. dubbel geaard
	w.c.d. geaard t.b.v. koel en/of vriescombinatie
	w.c.d. geaard t.b.v. kookland
	w.c.d. geaard t.b.v. wasdroger
	w.c.d. geaard t.b.v. wasmachine
	w.c.d. geaard t.b.v. combimagnetron
	w.c.d. geaard t.b.v. vaatwasser
	w.c.d. geaard t.b.v. verdeler vloerverwarming
	w.c.d. geaard t.b.v. WTW ventilatie-unit
	aansluitpunt wandarmatuur (excl. armatuur)
	aansluitpunt wandarmatuur (incl. armatuur)
	bedrukker
	aansluiting t.b.v. data
	thermostaat aansluiting
	aansluitpunt PV-panelen
	loze leiding t.b.v. boiler/quooker

symbool :	symboolverklaring :
	perlex aansluiting t.b.v. kooktoestel
	aansluiting / werkschakelaar t.b.v. warmtepomp
	schakelaar enkel
	schakelaar dubbel
	wisselschakelaar enkel
	3-standerschakelaar voor ventilatie
	Pulschakelaar voor ventilatie
	meterkast
	draingoot en douchekop
	opstelplaats warmtepomp met buffervat (incl. aansluitingen)
	vloerverwarming verdeler

symbool :	symboolverklaring :
	WTW ventilatie-unit (incl. aansluitingen)
	opstelplaats wasmachine/wasdroger
	rookmelder
	toegang / entree
	inblaasventiel MV (positie indicatief)
	afzuigventiel MV (positie indicatief)
	kolom pergola met balk (bovenliggend)
	erfgrans

symbool :	symboolverklaring :
	hemelwaterafvoer
	vloermuiskast (positie indicatief)
	bouwkundige schacht
	kruipruimte (positie indicatief)
	maatvoering in de tekening betreffen circa maten in millimeters
Disclaimer - Het aansluitend openbaar gebied is nog in ontwikkeling en valt buiten de verantwoordelijkheid van de ondernemer. - Op de plattegronden zijn de installatievoorzieningen door middel van een symbool weergegeven. De aangegeven positie van deze onderdelen is indicatief, exacte positie wordt door de installateur bepaald.	

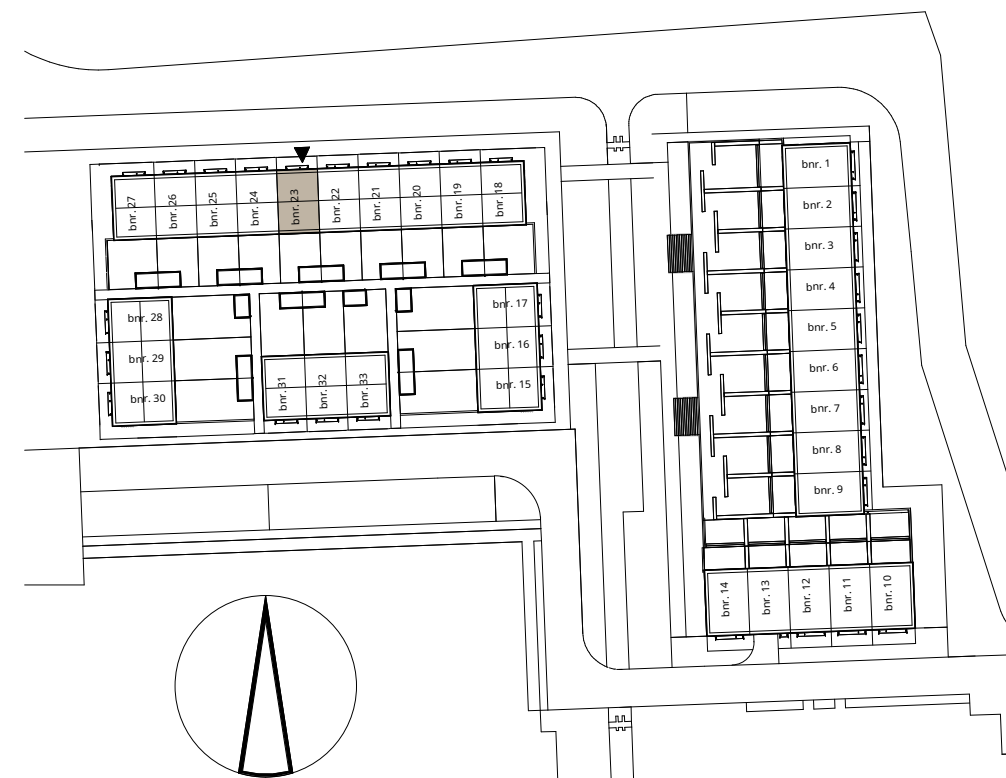

pendorp


Fase 1A - Woonhof 2
tekening Verkooptekening bnr. 23
woningtype Cts

schaal 1:50/1:100
formaat A1

datum: 16-04-2025

tek. nummer VK_bnr_23

ENZO®

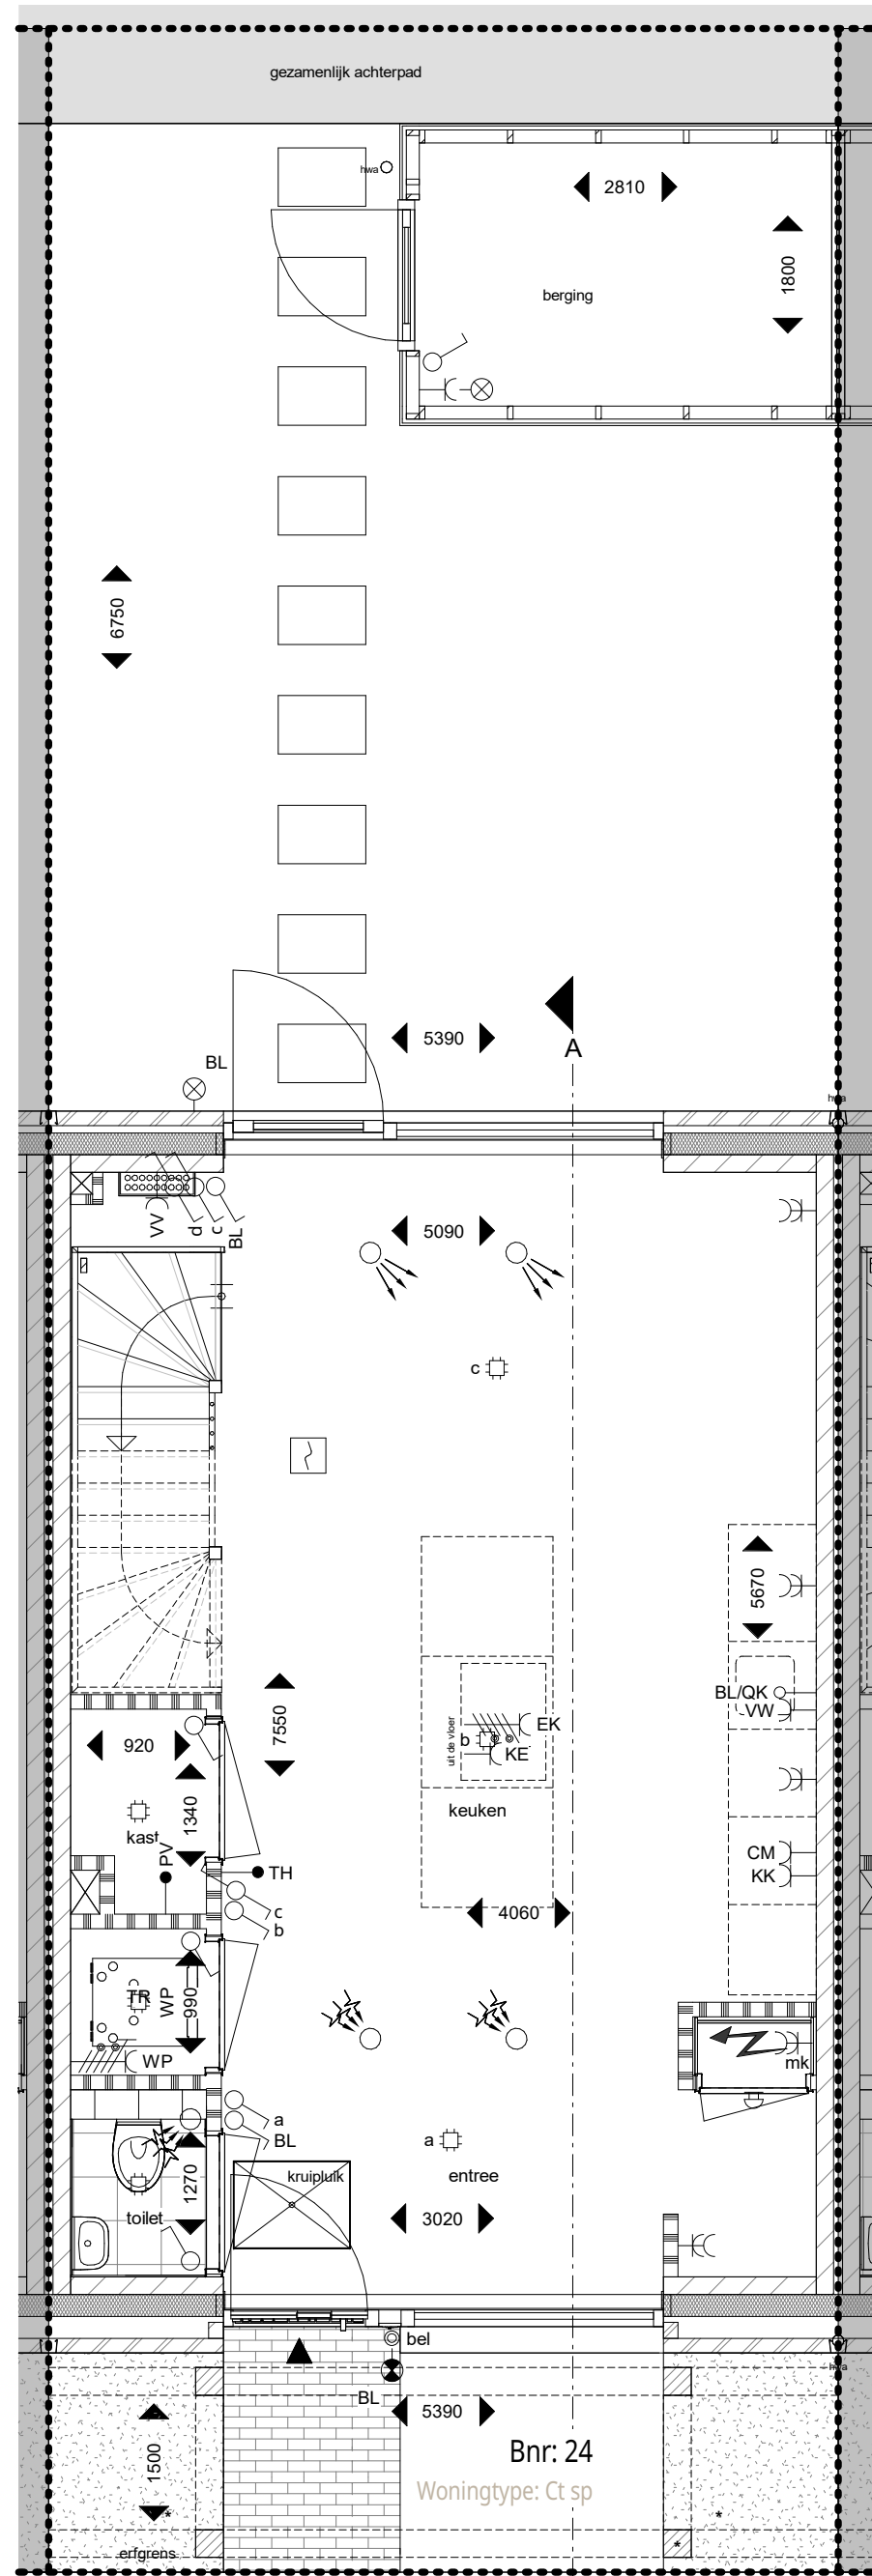


Begane grond

1 : 50

* voor het planbalk en de pergola
geldt een instandhoudingsverplichting




ALLE MATEN ZIJN CIRCA MATEN

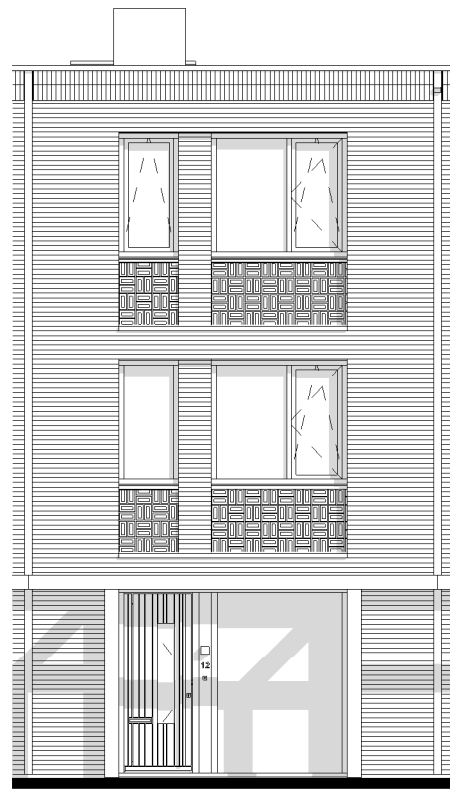


Voorgevel

1 : 100

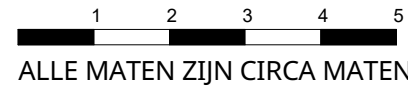


ALLE MATEN ZIJN CIRCA MATEN

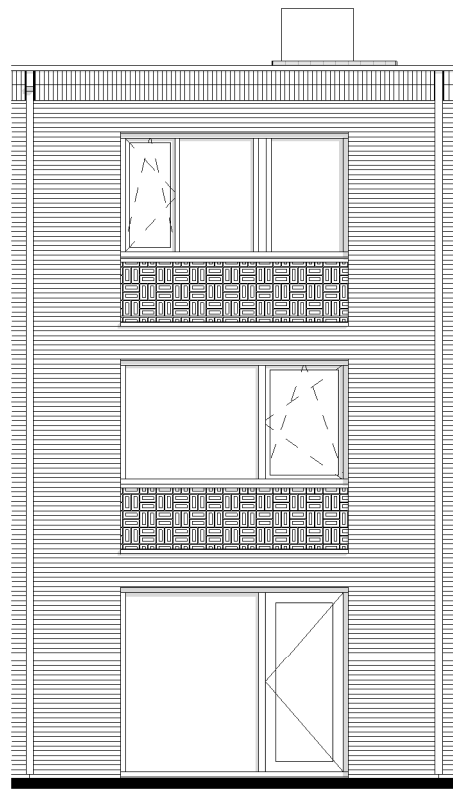


Achtergevel

1 : 100

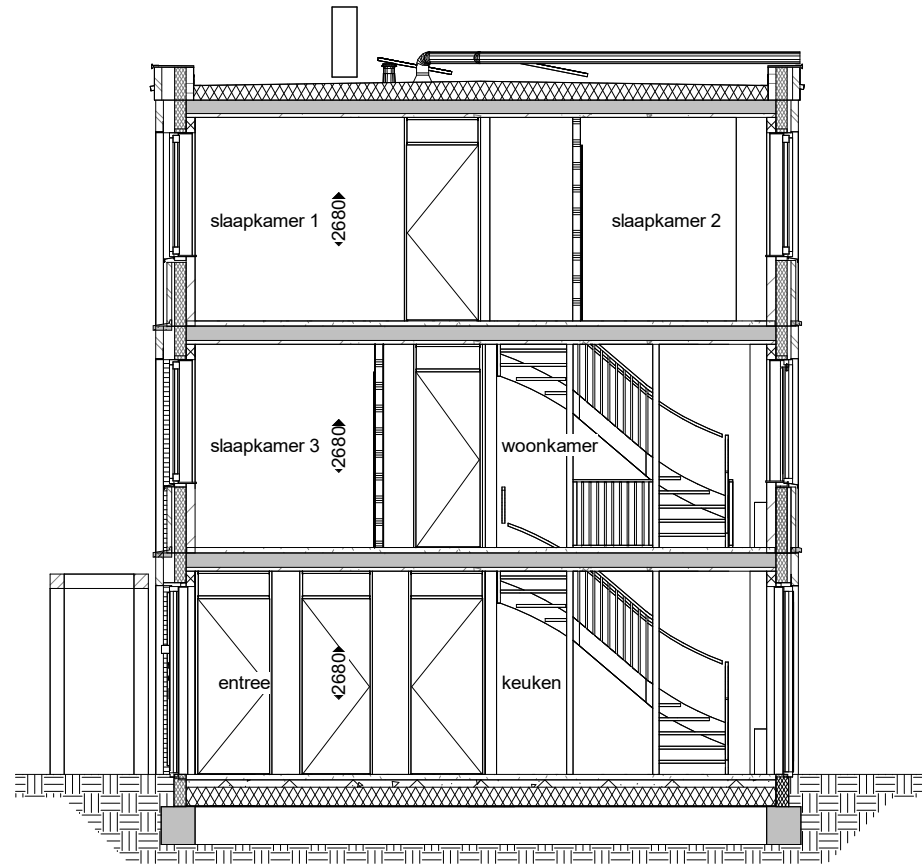


Doorsnede A

1 : 100

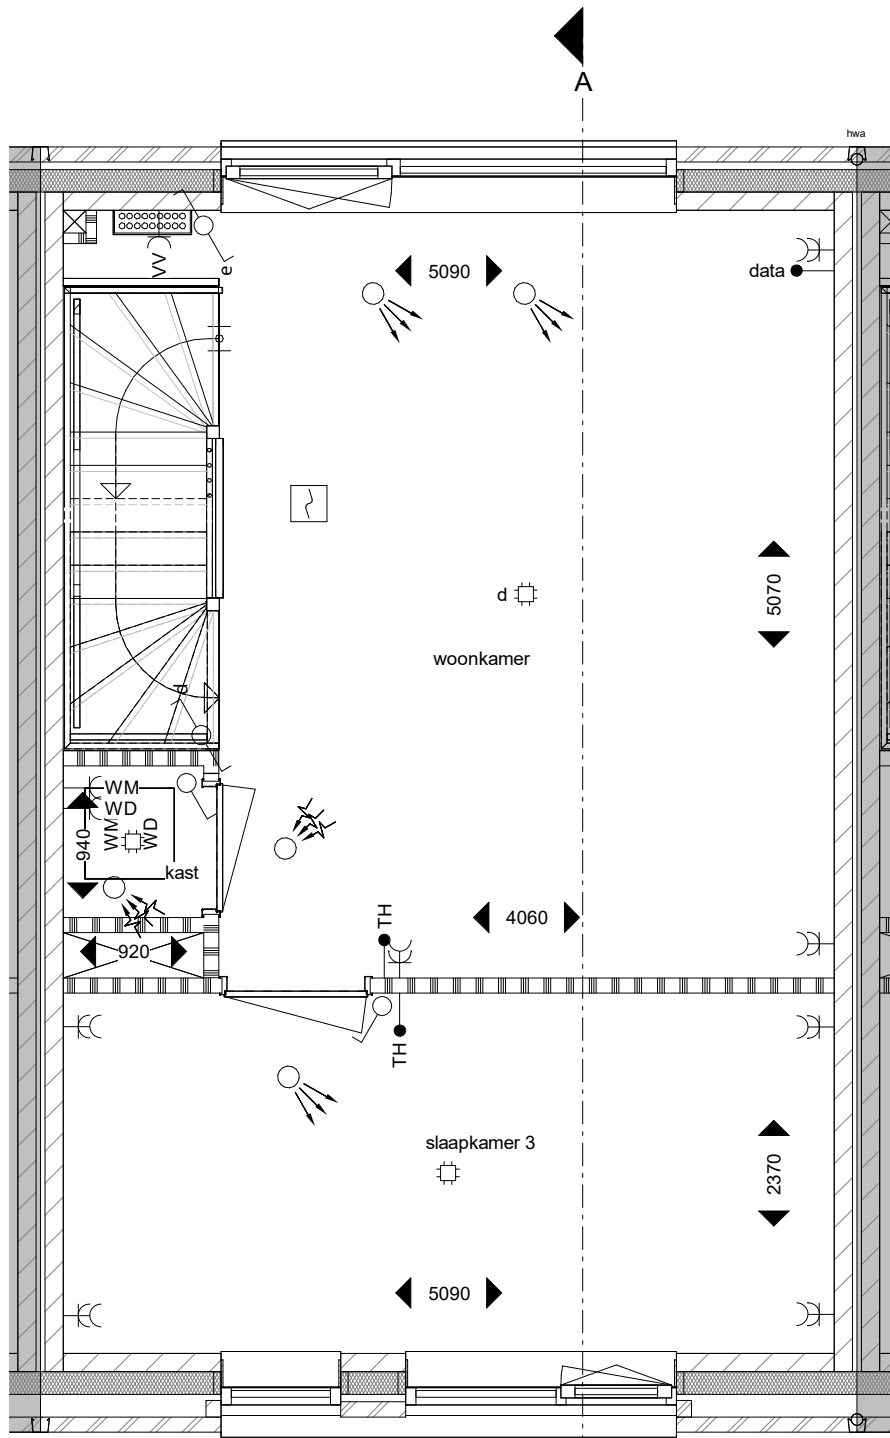

Eerste verdieping

1 : 50

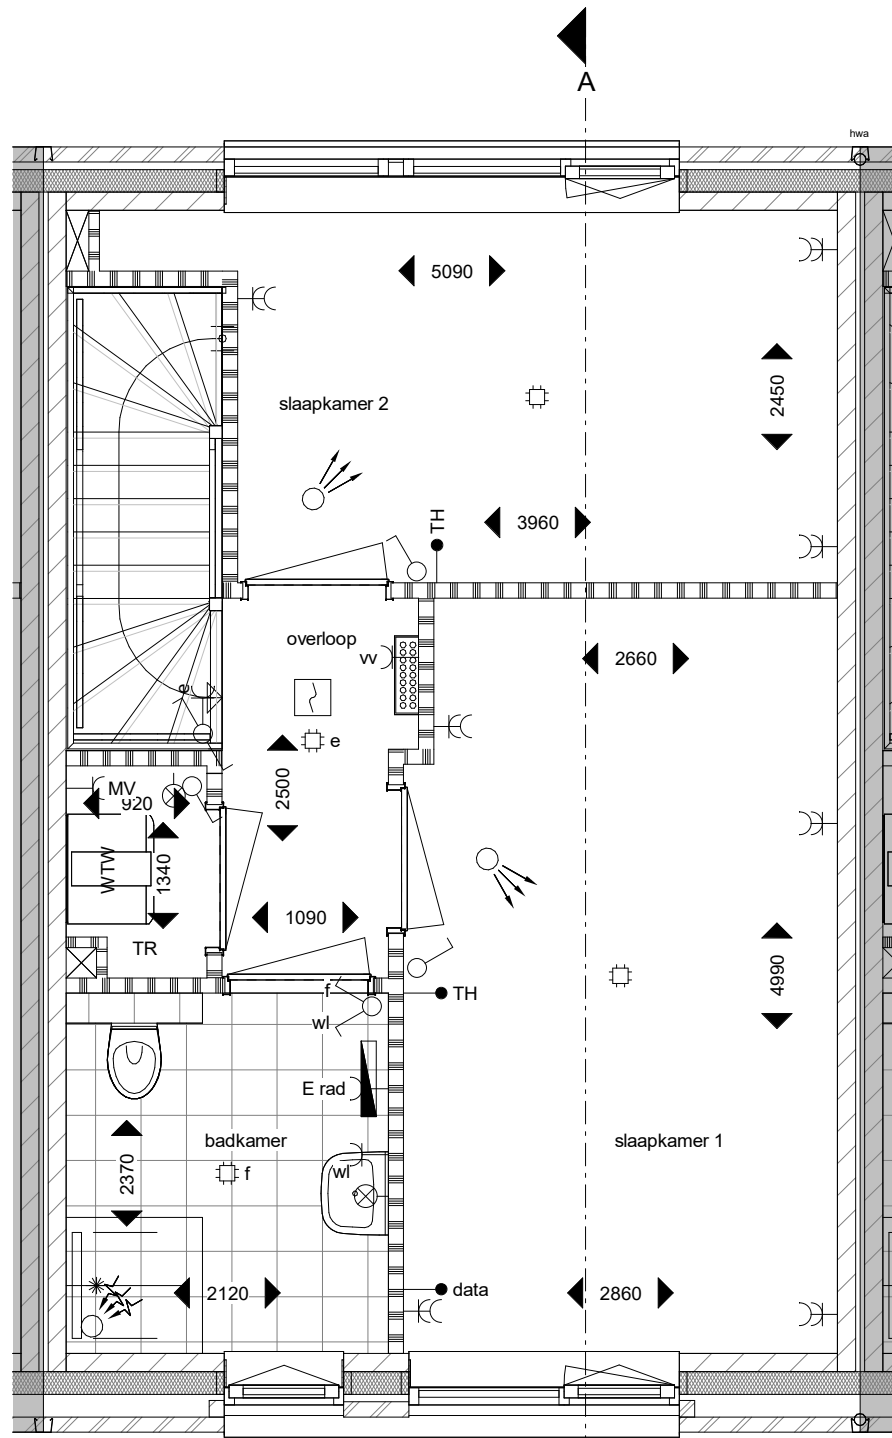

Tweede verdieping

1 : 50


Symboolenlijst

symbool :	symboolverklaring :
	w.c.d. enkel geard
	w.c.d. dubbel geard
	w.c.d. geard t.b.v. koel en/of vriescombinatie
	w.c.d. geard t.b.v. kookplaat
	w.c.d. geard t.b.v. wasdroger
	w.c.d. geard t.b.v. wasmachine
	w.c.d. geard t.b.v. combimagnetron
	w.c.d. geard t.b.v. vaatwasser
	w.c.d. geard t.b.v. verdeler vloerverwarming
	w.c.d. geard t.b.v. WTW ventilatie-unit
	w.c.d. geard t.b.v. elektrische radiator
	aansluitpunt wandarmatuur (excl. armatuur)
	aansluitpunt wandarmatuur (incl. armatuur)
	bedrucker
	aansluiting t.b.v. data
	thermostaat aansluiting
	aansluitpunt PV-panelen
	loze leiding t.b.v. boiler/quooker

symbool :	symboolverklaring :
	perlex aansluiting t.b.v. kooktoestel
	aansluiting / werkschakelaar t.b.v. warmtepomp
	schakelaar enkel
	schakelaar dubbel
	wisselschakelaar enkel
	3-standerschakelaar voor ventilatie
	Pulschakelaar voor ventilatie
	meterkast
	draingoot en douchekop
	opstelplaats warmtepomp met buffervat (incl. aansluitingen)
	vloerverwarming verdeler

symbool :	symboolverklaring :
	WTW ventilatie-unit (incl. aansluitingen)
	opstelplaats wasmachine/wasdroger
	rookmelder
	toegang / entree
	inblaasventiel MV (positie indicatief)
	afzuigventiel MV (positie indicatief)
	kolom pergola met balk (bovenliggend)
	erfgrans


symbool :	symboolverklaring :
	hemelwaterafvoer
	vloermuiskast (positie indicatief)
	bouwkundige schacht
	kruipruimte (positie indicatief)
	maatvoering in de tekening betreffen circa maten in millimeters
Disclaimer - Het aansluitend openbaar gebied is nog in ontwikkeling en valt buiten de verantwoordelijkheid van de ondernemer. - Op de plattegronden zijn de installatievoorzieningen door middel van een symbool weergegeven. De aangegeven positie van deze onderdelen is indicatief, exacte positie wordt door de installateur bepaald.	

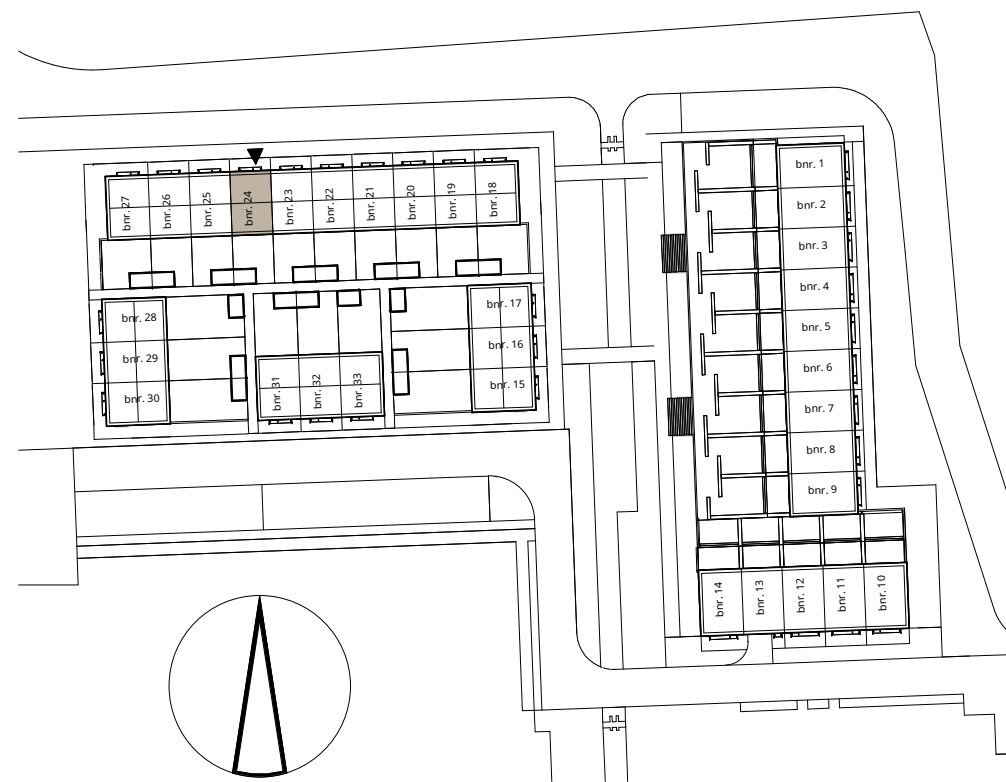

pendorp

tekening	Fase 1A - Woonhof 2
woningtype	Verkooptekening bnr. 24
schaal	Ctsp
formaat	1:50/1:100
datum:	A1
tek. nummer	16-04-2025
	VK_bnr_24

ENZO®

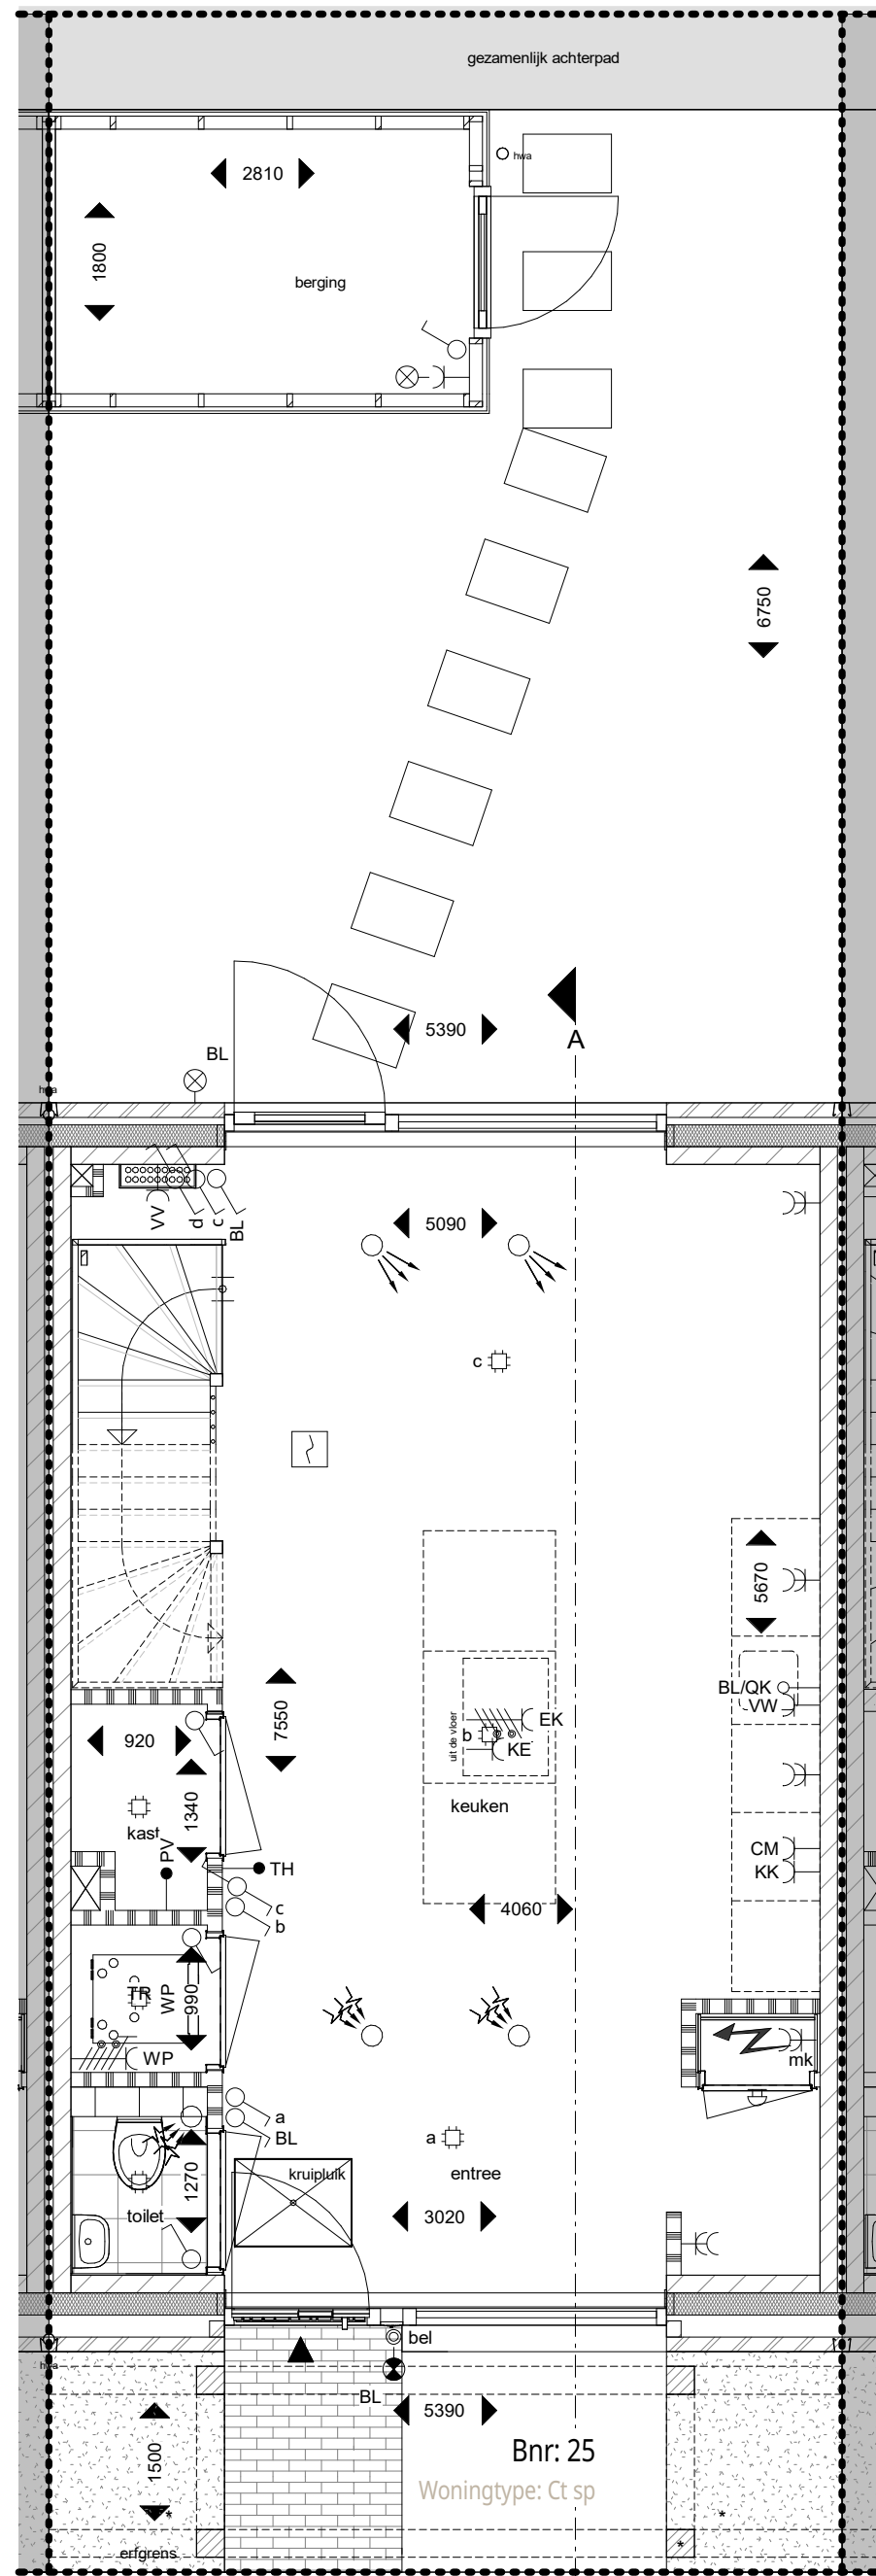


Begane grond

1 : 50

* voor het planvlak en de pergola
geldt een instandhoudingsverplichting




ALLE MATEN ZIJN CIRCA MATEN

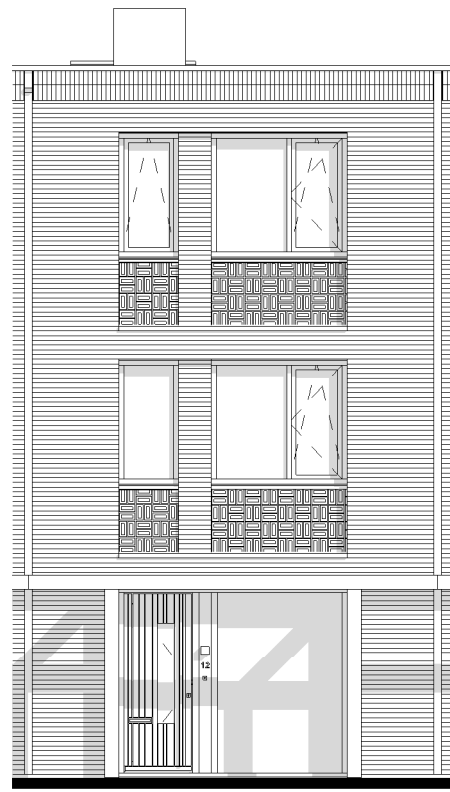


Voorgevel

1 : 100

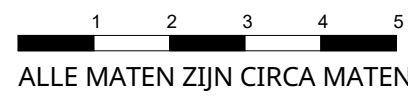


ALLE MATEN ZIJN CIRCA MATEN

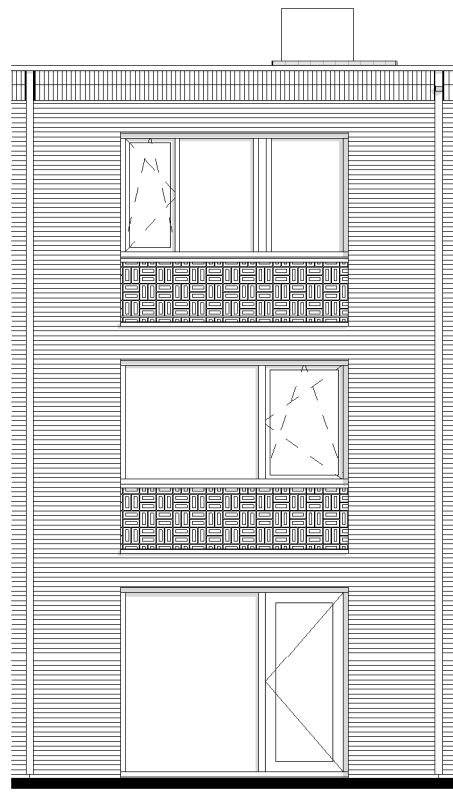


Achtergevel

1 : 100

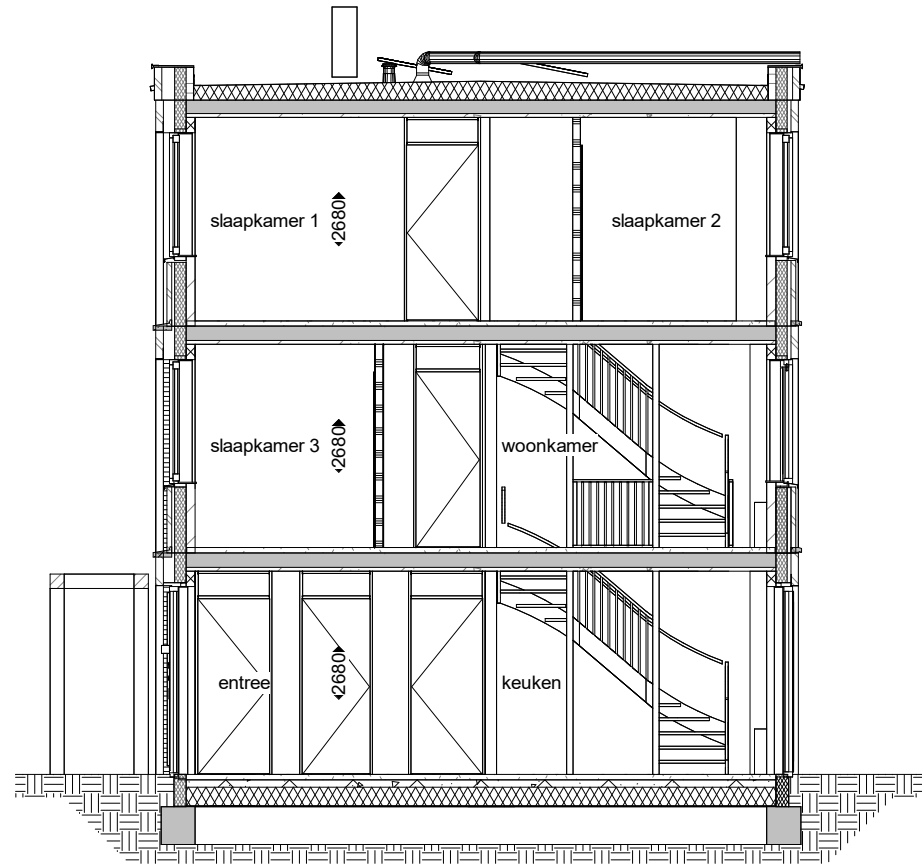

Doorsnede A

1 : 100

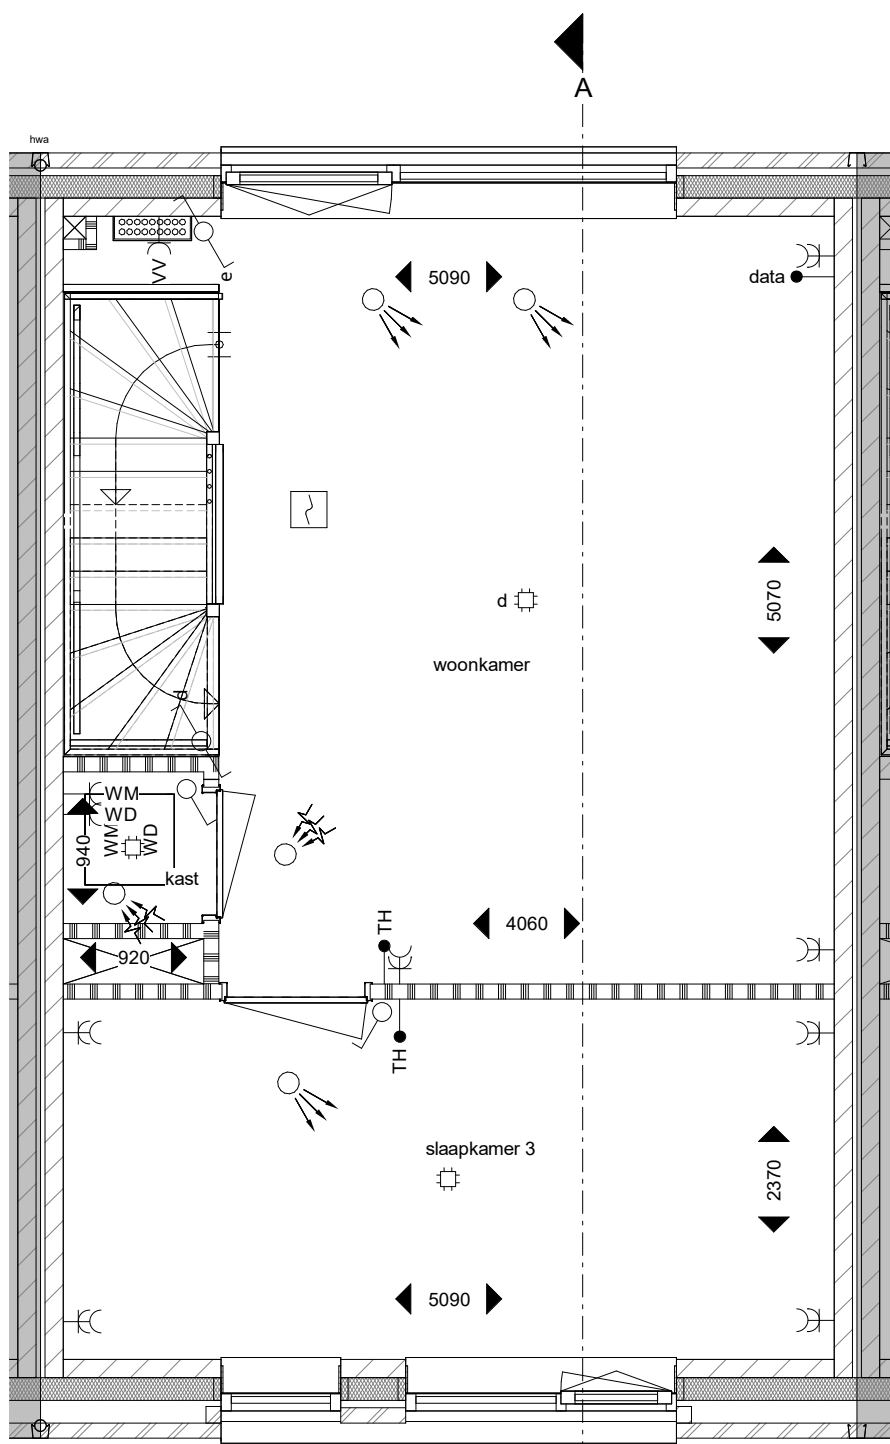


Bnr: 25

Woningtype: Ct sp

Eerste verdieping

1 : 50

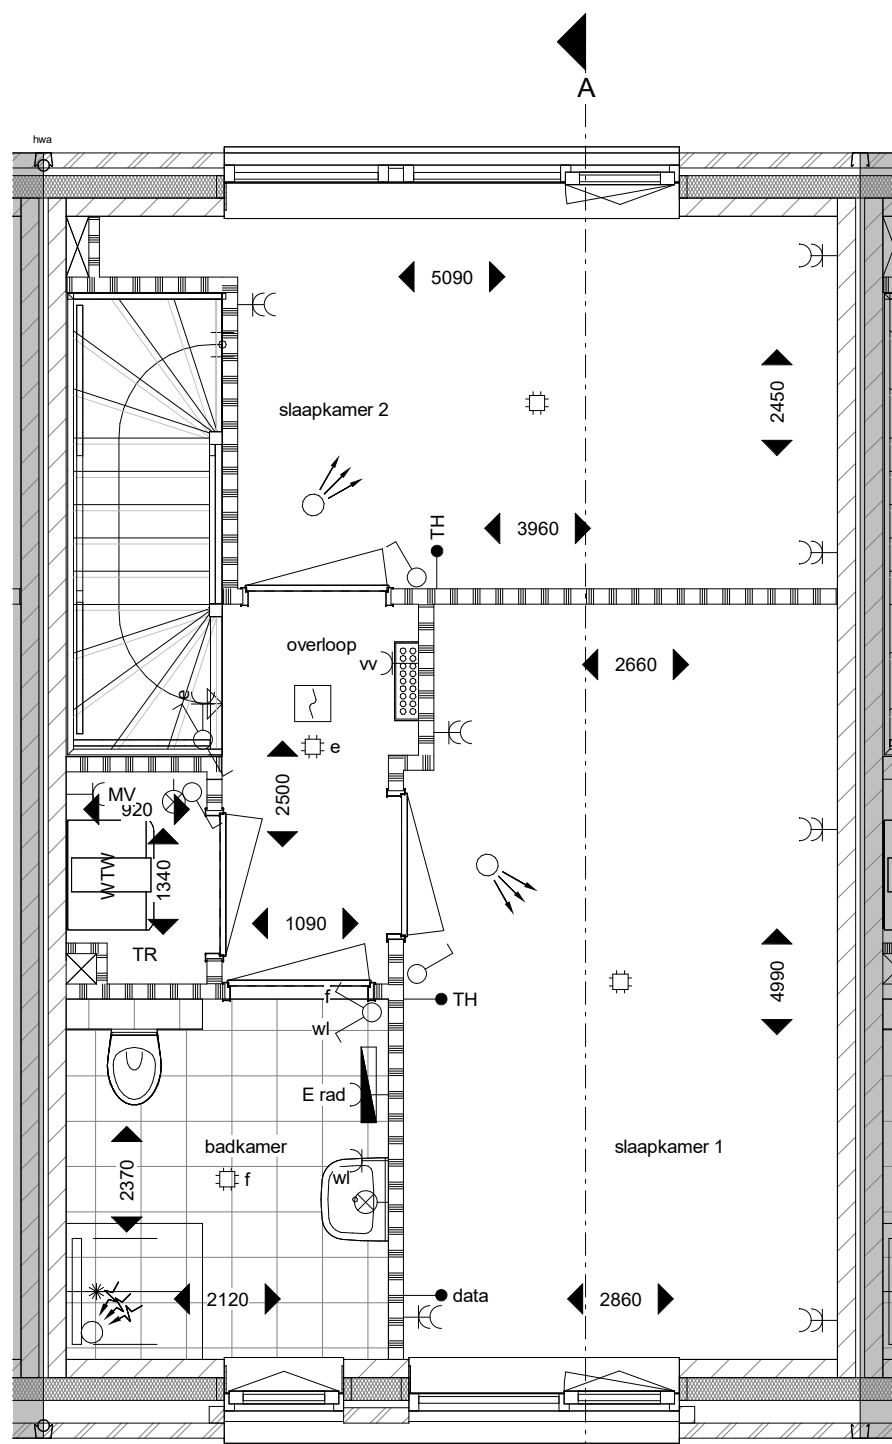

Bnr: 25

Woningtype: Ct sp

Tweede verdieping

1 : 50


Symbolenlijst

symbool :	symboolverklaring :
	w.c.d. enkel geaard
	w.c.d. dubbel geaard
	w.c.d. geaard t.b.v. koel en/of vriescombinatie
	w.c.d. geaard t.b.v. kookland
	w.c.d. geaard t.b.v. wasdroger
	w.c.d. geaard t.b.v. wasmachine
	w.c.d. geaard t.b.v. combimagnetron
	w.c.d. geaard t.b.v. vaatwasser
	w.c.d. geaard t.b.v. verdeler vloerverwarming
	w.c.d. geaard t.b.v. WTW ventilatie-unit
	w.c.d. geaard t.b.v. elektrische radiator
	aansluitpunt wandarmatuur (excl. armatuur)
	aansluitpunt wandarmatuur (incl. armatuur)
	bedrukker
	aansluiting t.b.v. data
	thermostaat aansluiting
	aansluitpunt PV-panelen
	loze leiding t.b.v. boiler/quooker

symbool :	symboolverklaring :
	perlex aansluiting t.b.v. kooktoestel
	aansluiting / werkschakelaar t.b.v. warmtepomp
	schakelaar enkel
	schakelaar dubbel
	wisselschakelaar enkel
	3-standerschakelaar voor ventilatie
	Pulsschakelaar voor ventilatie
	meterkast
	draingoot en douchekop
	opstelplaats warmtepomp met buffervat (incl. aansluitingen)
	vloerverwarming verdeler

symbool :	symboolverklaring :
	WTW ventilatie-unit (incl. aansluitingen)
	opstelplaats wasmachine/wasdroger
	rookmelder
	toegang / entree
	inblaasventiel MV (positie indicatief)
	afzuigventiel MV (positie indicatief)
	kolom pergola met balk (bovenliggend)
	erfgrans

symbool :	symboolverklaring :
	hemelwaterafvoer
	vloermuiskast (positie indicatief)
	bouwkundige schacht
	kruipruimte (positie indicatief)
	maatvoering in de tekening betreffen circa maten in millimeters
Disclaimer - Het aansluitend openbaar gebied is nog in ontwikkeling en valt buiten de verantwoordelijkheid van de ondernemer. - Op de plattegronden zijn de installatievoorzieningen door middel van een symbool weergegeven. De aangegeven positie van deze onderdelen is indicatief, exacte positie wordt door de installateur bepaald.	

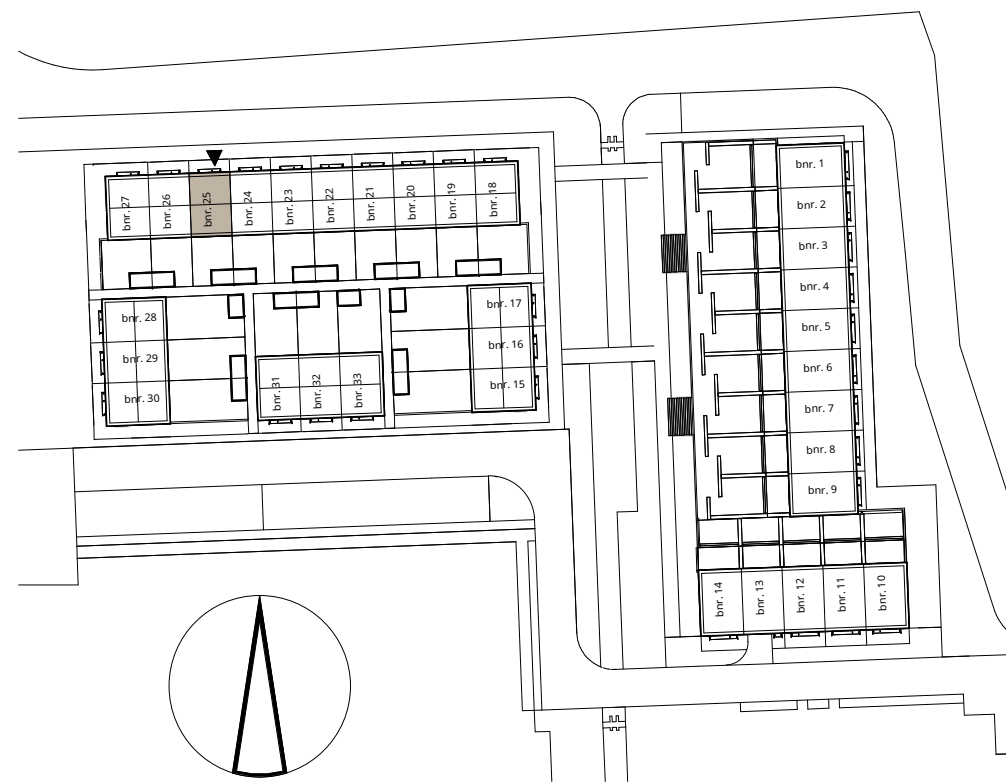

pendorp


Fase 1A - Woonhof 2
Verkooptekening bnr. 25
Ctsp

schaal 1:50/1:100
formaat A1

datum: 16-04-2025

tek. nummer VK_bnr_25

ENZO®

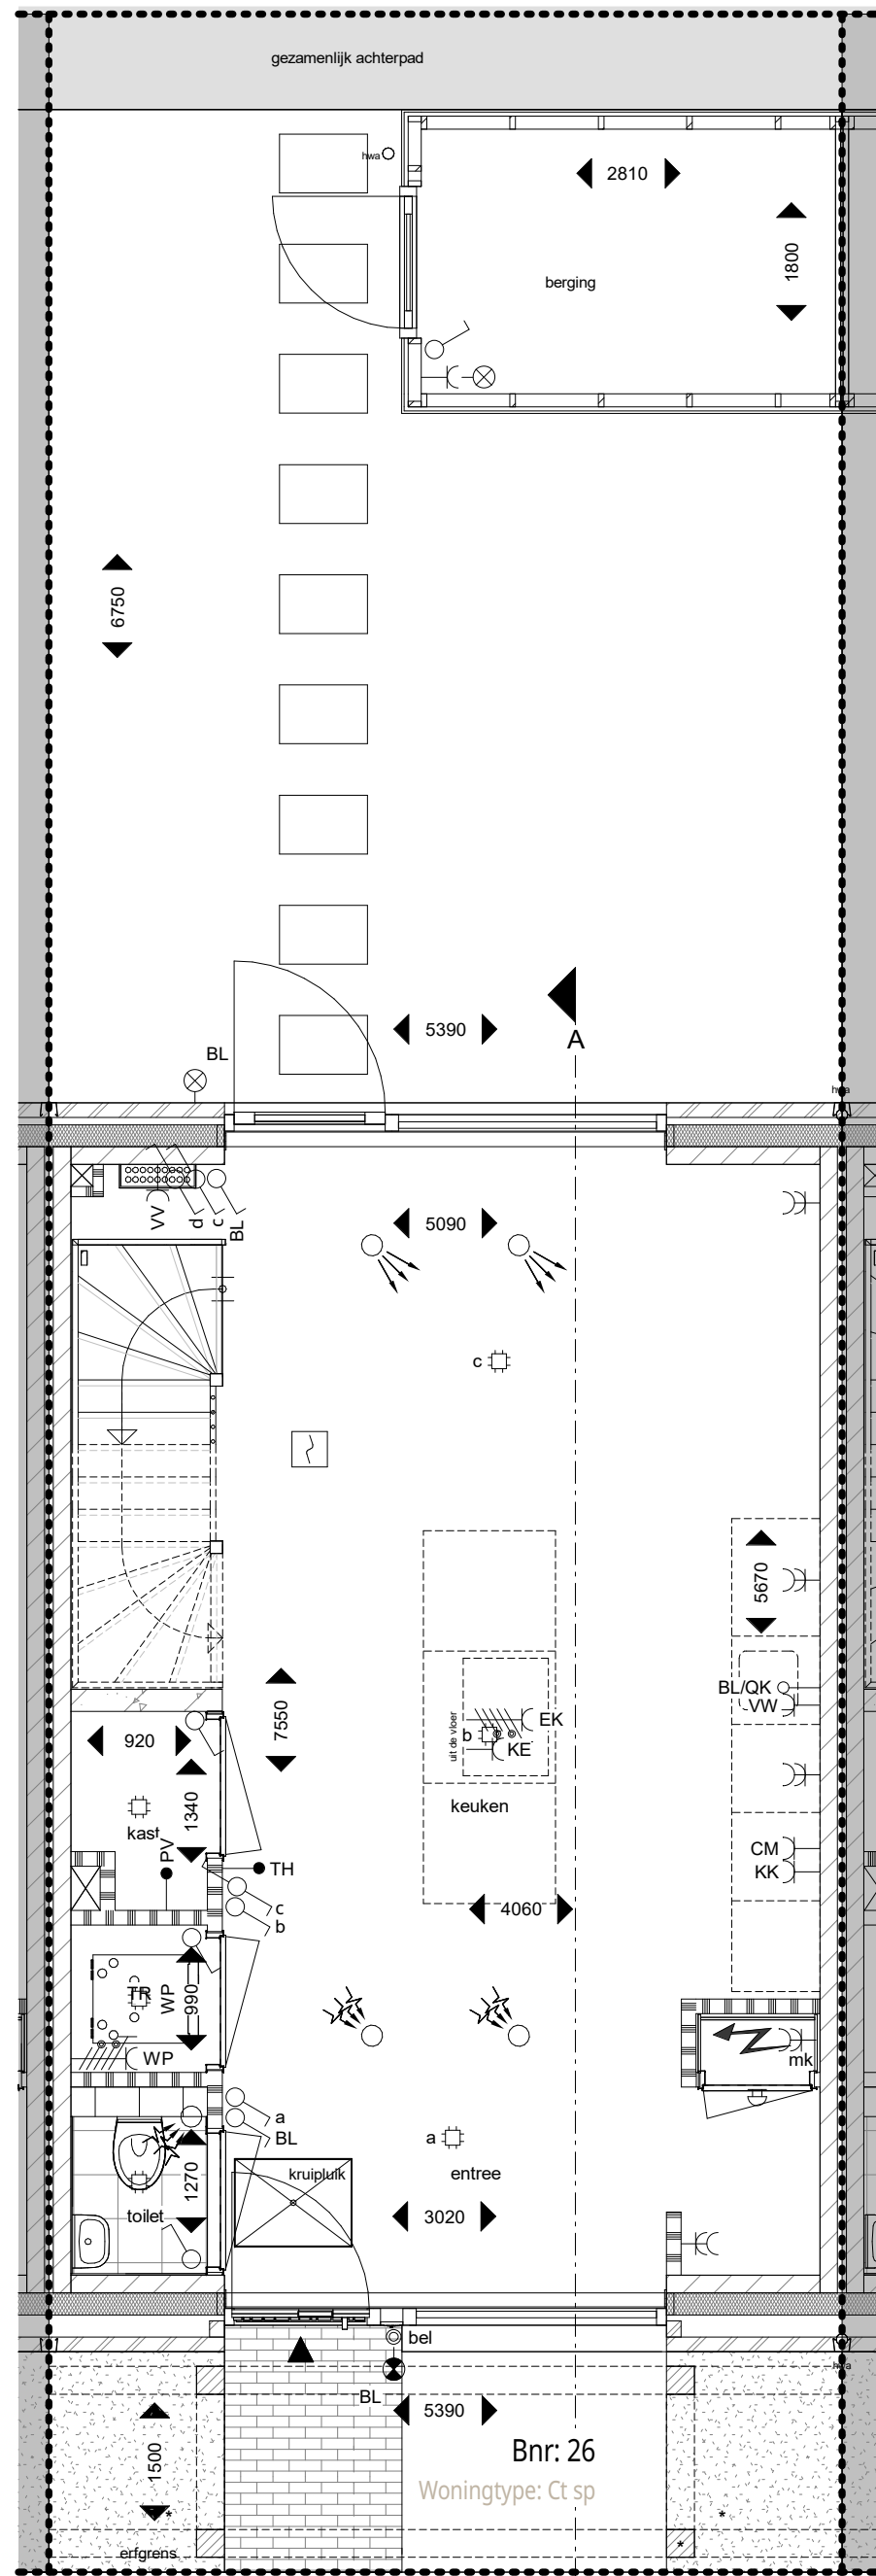


Begane grond
1 : 50


* voor het plienbalk en de pergola
geldt een instandhoudingsverplichting




ALLE MATEN ZIJN CIRCA MATEN

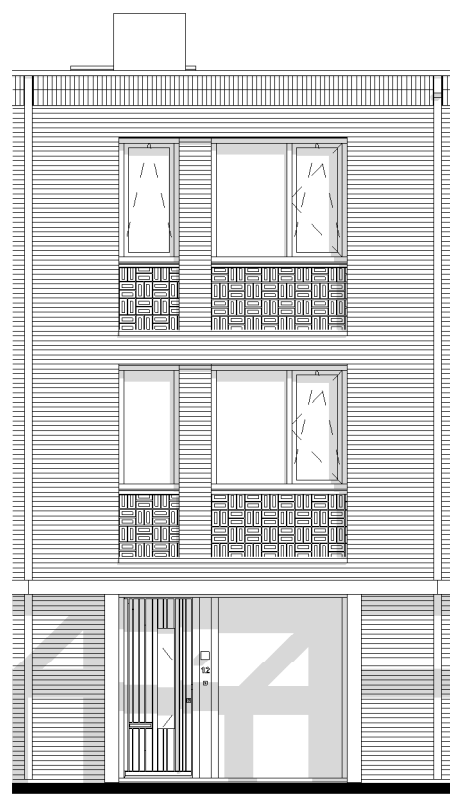


Voorgevel
1 : 100

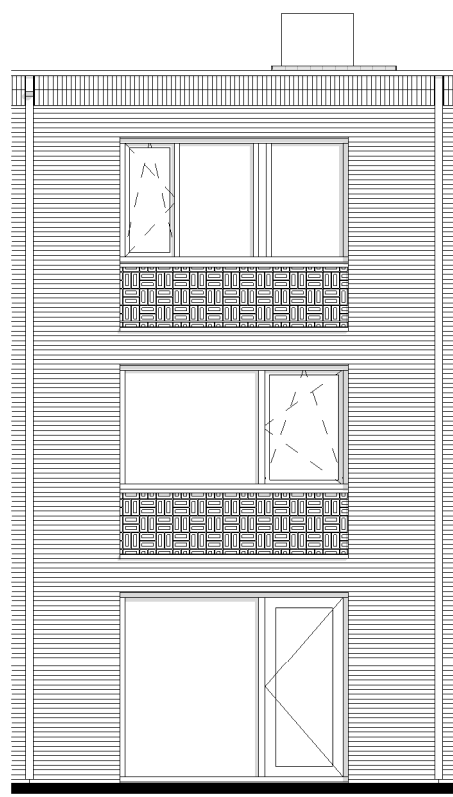


Achtergevel
1 : 100

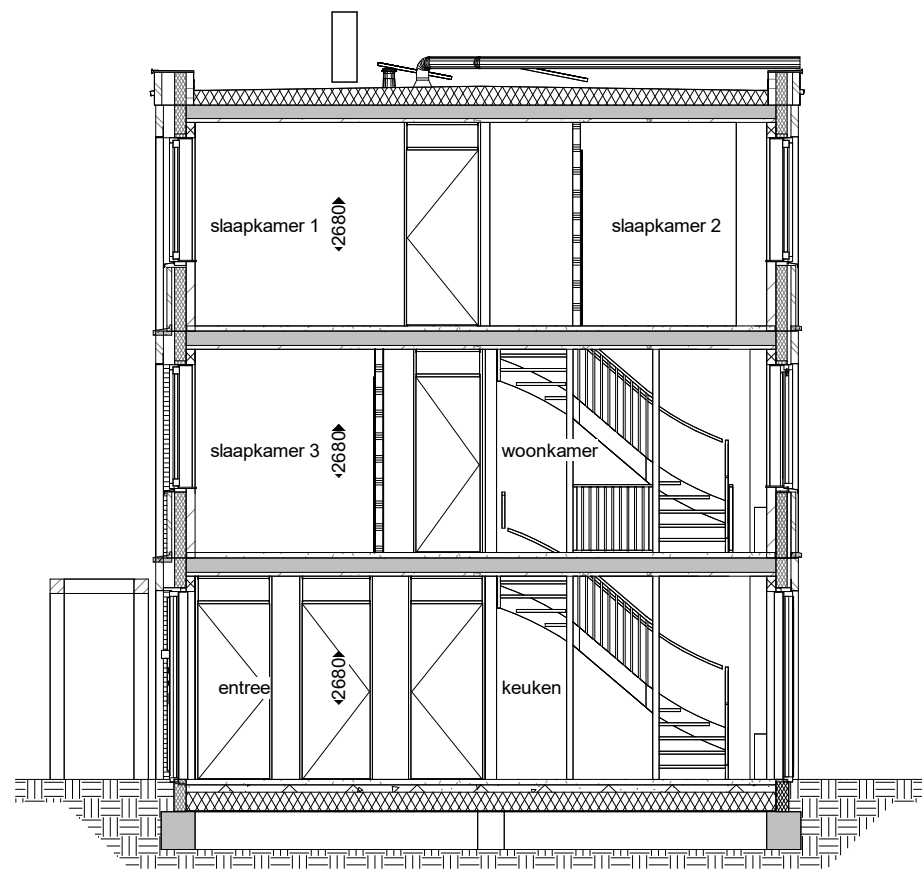

Doorsnede A
1 : 100

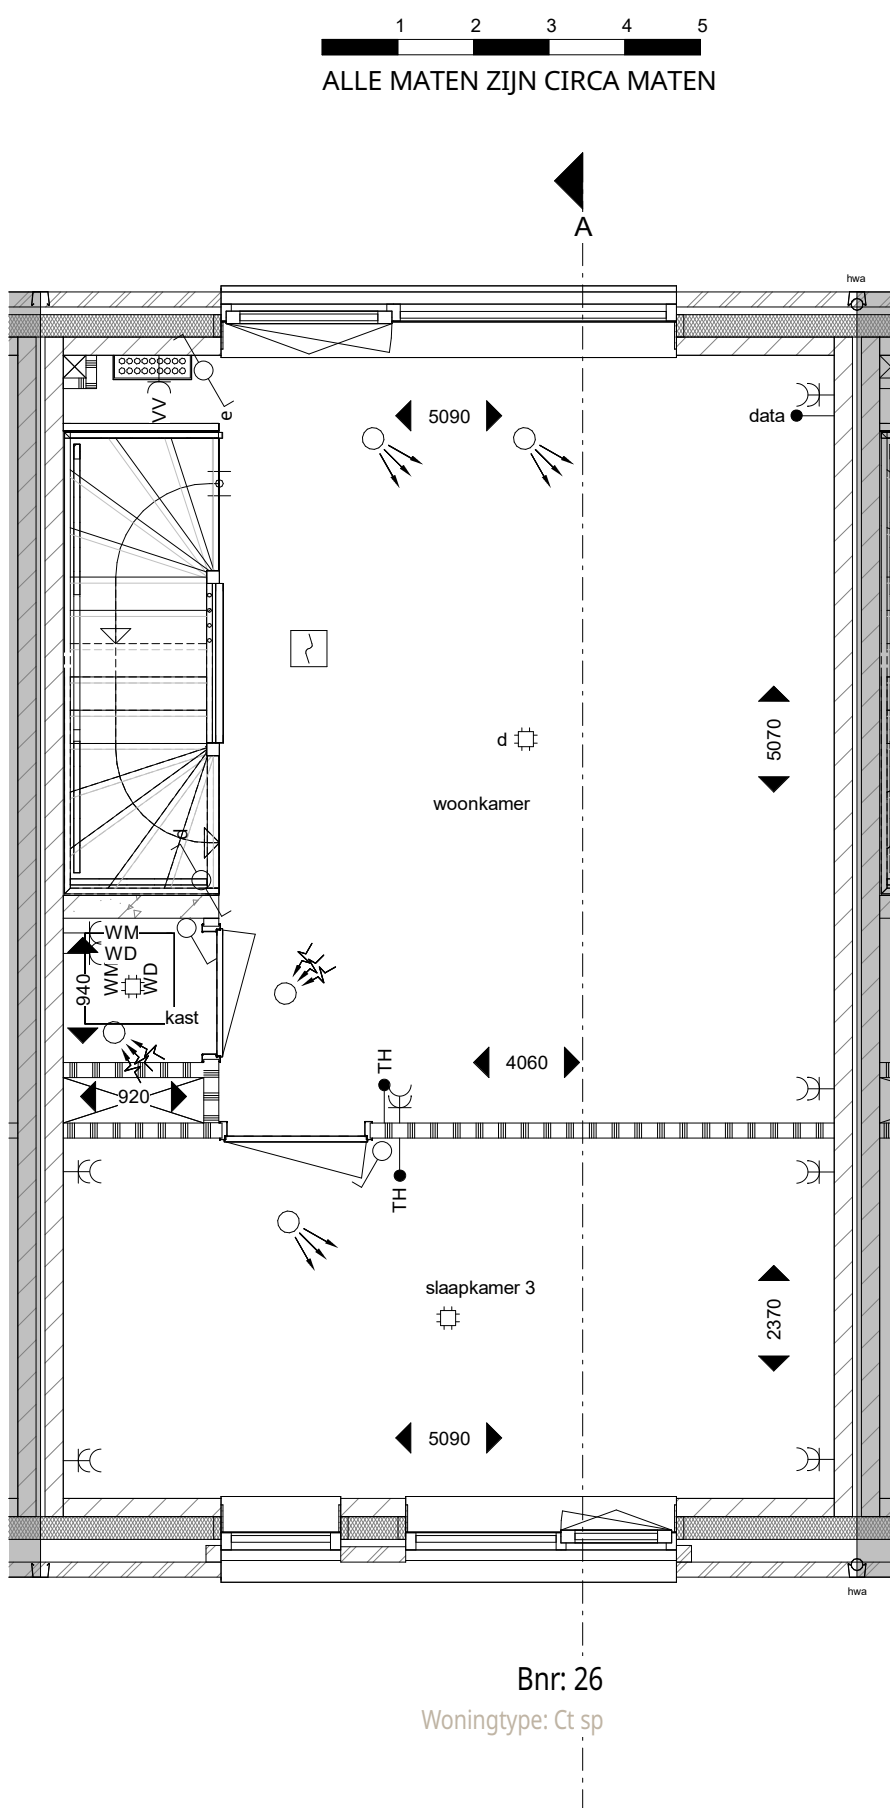

Eerste verdieping
1 : 50

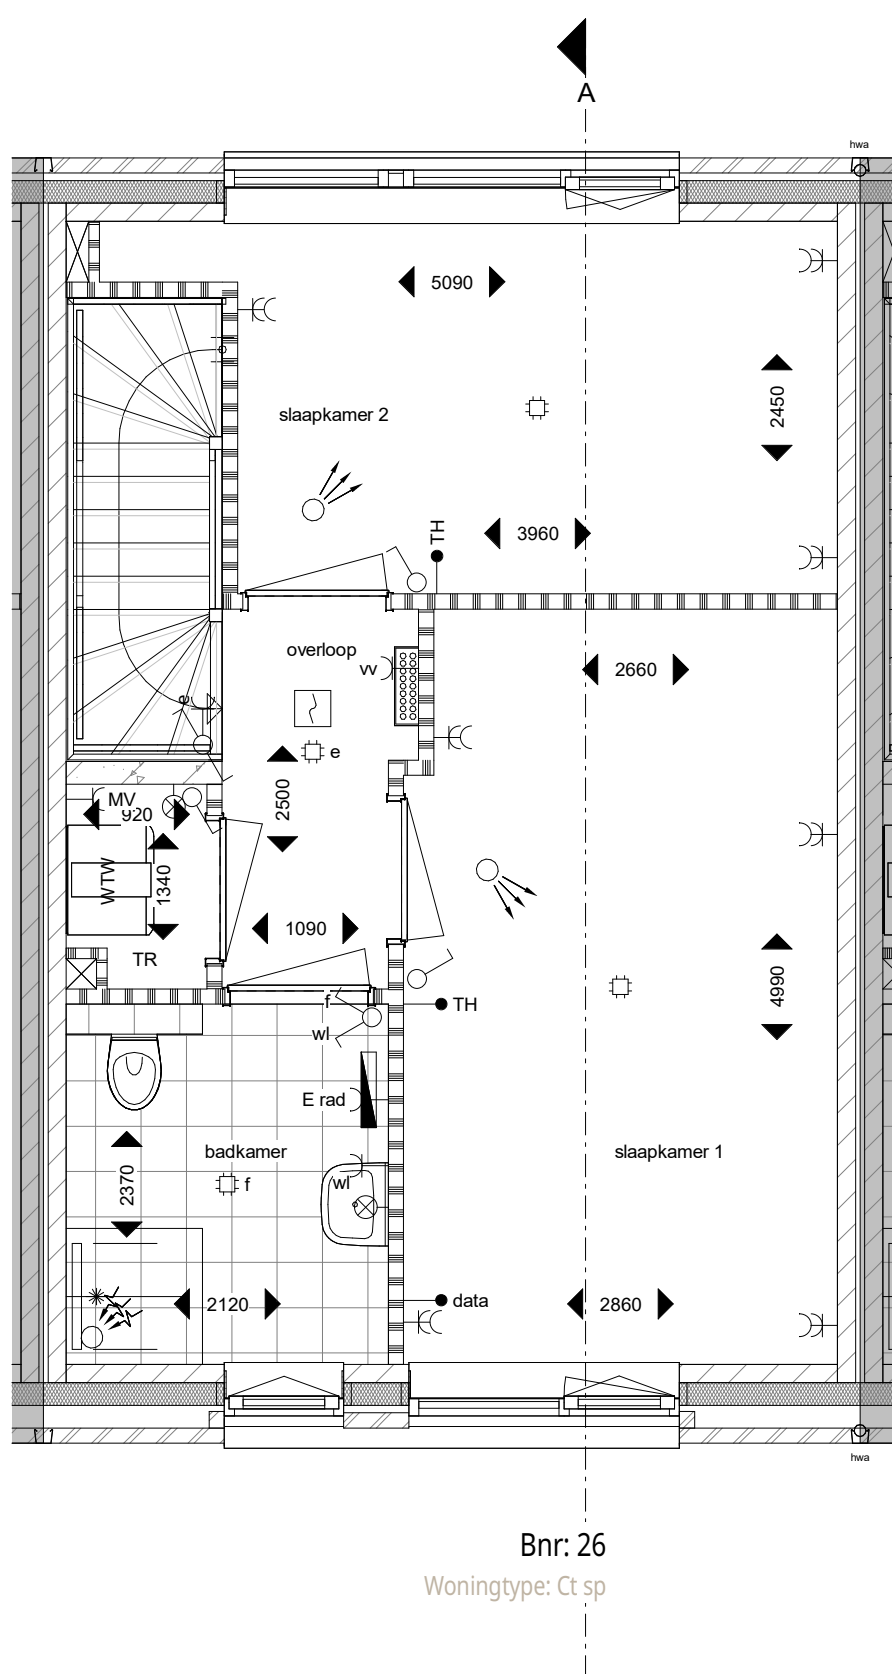

Tweede verdieping
1 : 50

Symbolenlijst

symbol :	symboolverklaring :
	w.c.d. enkel gearad
	w.c.d. dubbel gearad
	w.c.d. gearad t.b.v. koel en/of vriescombinatie
	w.c.d. gearad t.b.v. kookplaat
	w.c.d. gearad t.b.v. wasdroger
	w.c.d. gearad t.b.v. wasmachine
	w.c.d. gearad t.b.v. combimagnetron
	w.c.d. gearad t.b.v. vaatwasser
	w.c.d. gearad t.b.v. verdeler vloerverwarming
	w.c.d. gearad t.b.v. WTW ventilatie-unit
	w.c.d. gearad t.b.v. elektrische radiator
	aansluitpunt t.b.v. centraaldoos
	aansluitpunt wandarmatuur (excl. armatuur)
	aansluitpunt wandarmatuur (incl. armatuur)
	bedrukker
	aansluiting t.b.v. data
	thermostaat aansluiting
	aansluitpunt PV-panelen
	loze leiding t.b.v. boiler/quooker


symbol :	symboolverklaring :
	perlex aansluiting t.b.v. kooktoestel
	aansluiting / werkschakelaar t.b.v. warmtepomp
	schakelaar enkel
	schakelaar dubbel
	wisselschakelaar enkel
	3-standerschakelaar voor ventilatie
	Pulsschakelaar voor ventilatie
	meterkast
	draingoot en douchekop
	opstelplaats warmtepomp met buffervat (incl. aansluitingen)
	vloerverwarming verdeler

symbool :	symboolverklaring :
	WTW ventilatie-unit (incl. aansluitingen)
	opstelplaats wasmachine/wasdroger
	rookmelder
	toegang / entree
	inblaasventiel MV (positie indicatief)
	afzuigventiel MV (positie indicatief)
	kolom pergola met balk (bovenliggend)
	erfgrans

symbool :	symboolverklaring :
	hemelwaterafvoer vloermuiskast (positie indicatief)
	bouwkundige schacht kruipruimte (positie indicatief)
	maatvoering in de tekening betreffen circa maten in millimeters

Disclaimer
Het aansluitend openbaar gebied is nog in ontwikkeling en valt buiten de verantwoordelijkheid van de ondernemer;
Op de plattegronden zijn de installatievoorzieningen door middel van een symbool weergegeven. De aangegeven positie van deze onderdelen is indicatief; exacte positie wordt door de installateur bepaald.

Disclaimer
- Het aansluitend openbaar gebied is nog in ontwikkeling en valt buiten de verantwoordelijkheid van de ondernemer.
- Op de plattegronden zijn de installatievoorzieningen door middel van een symbool weergegeven. De aangegeven positie van deze onderdelen is indicatief, exacte positie wordt door de installateur bepaald.

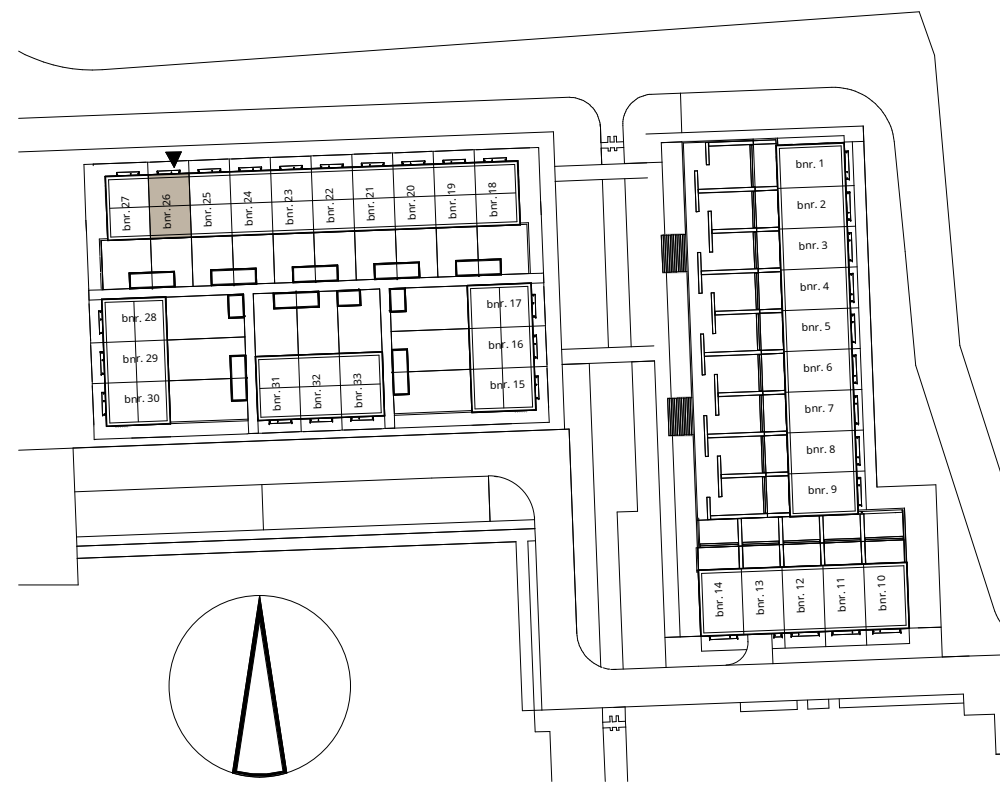

pendorp

Fase 1A - Woonhof 2

tekening Verkooptekening bnr. 26

woningtype Cts


schaal 1:50/1:100

formaat A1

datum: 16-04-2025

tek. nummer VK_bnr_26

ENZO®

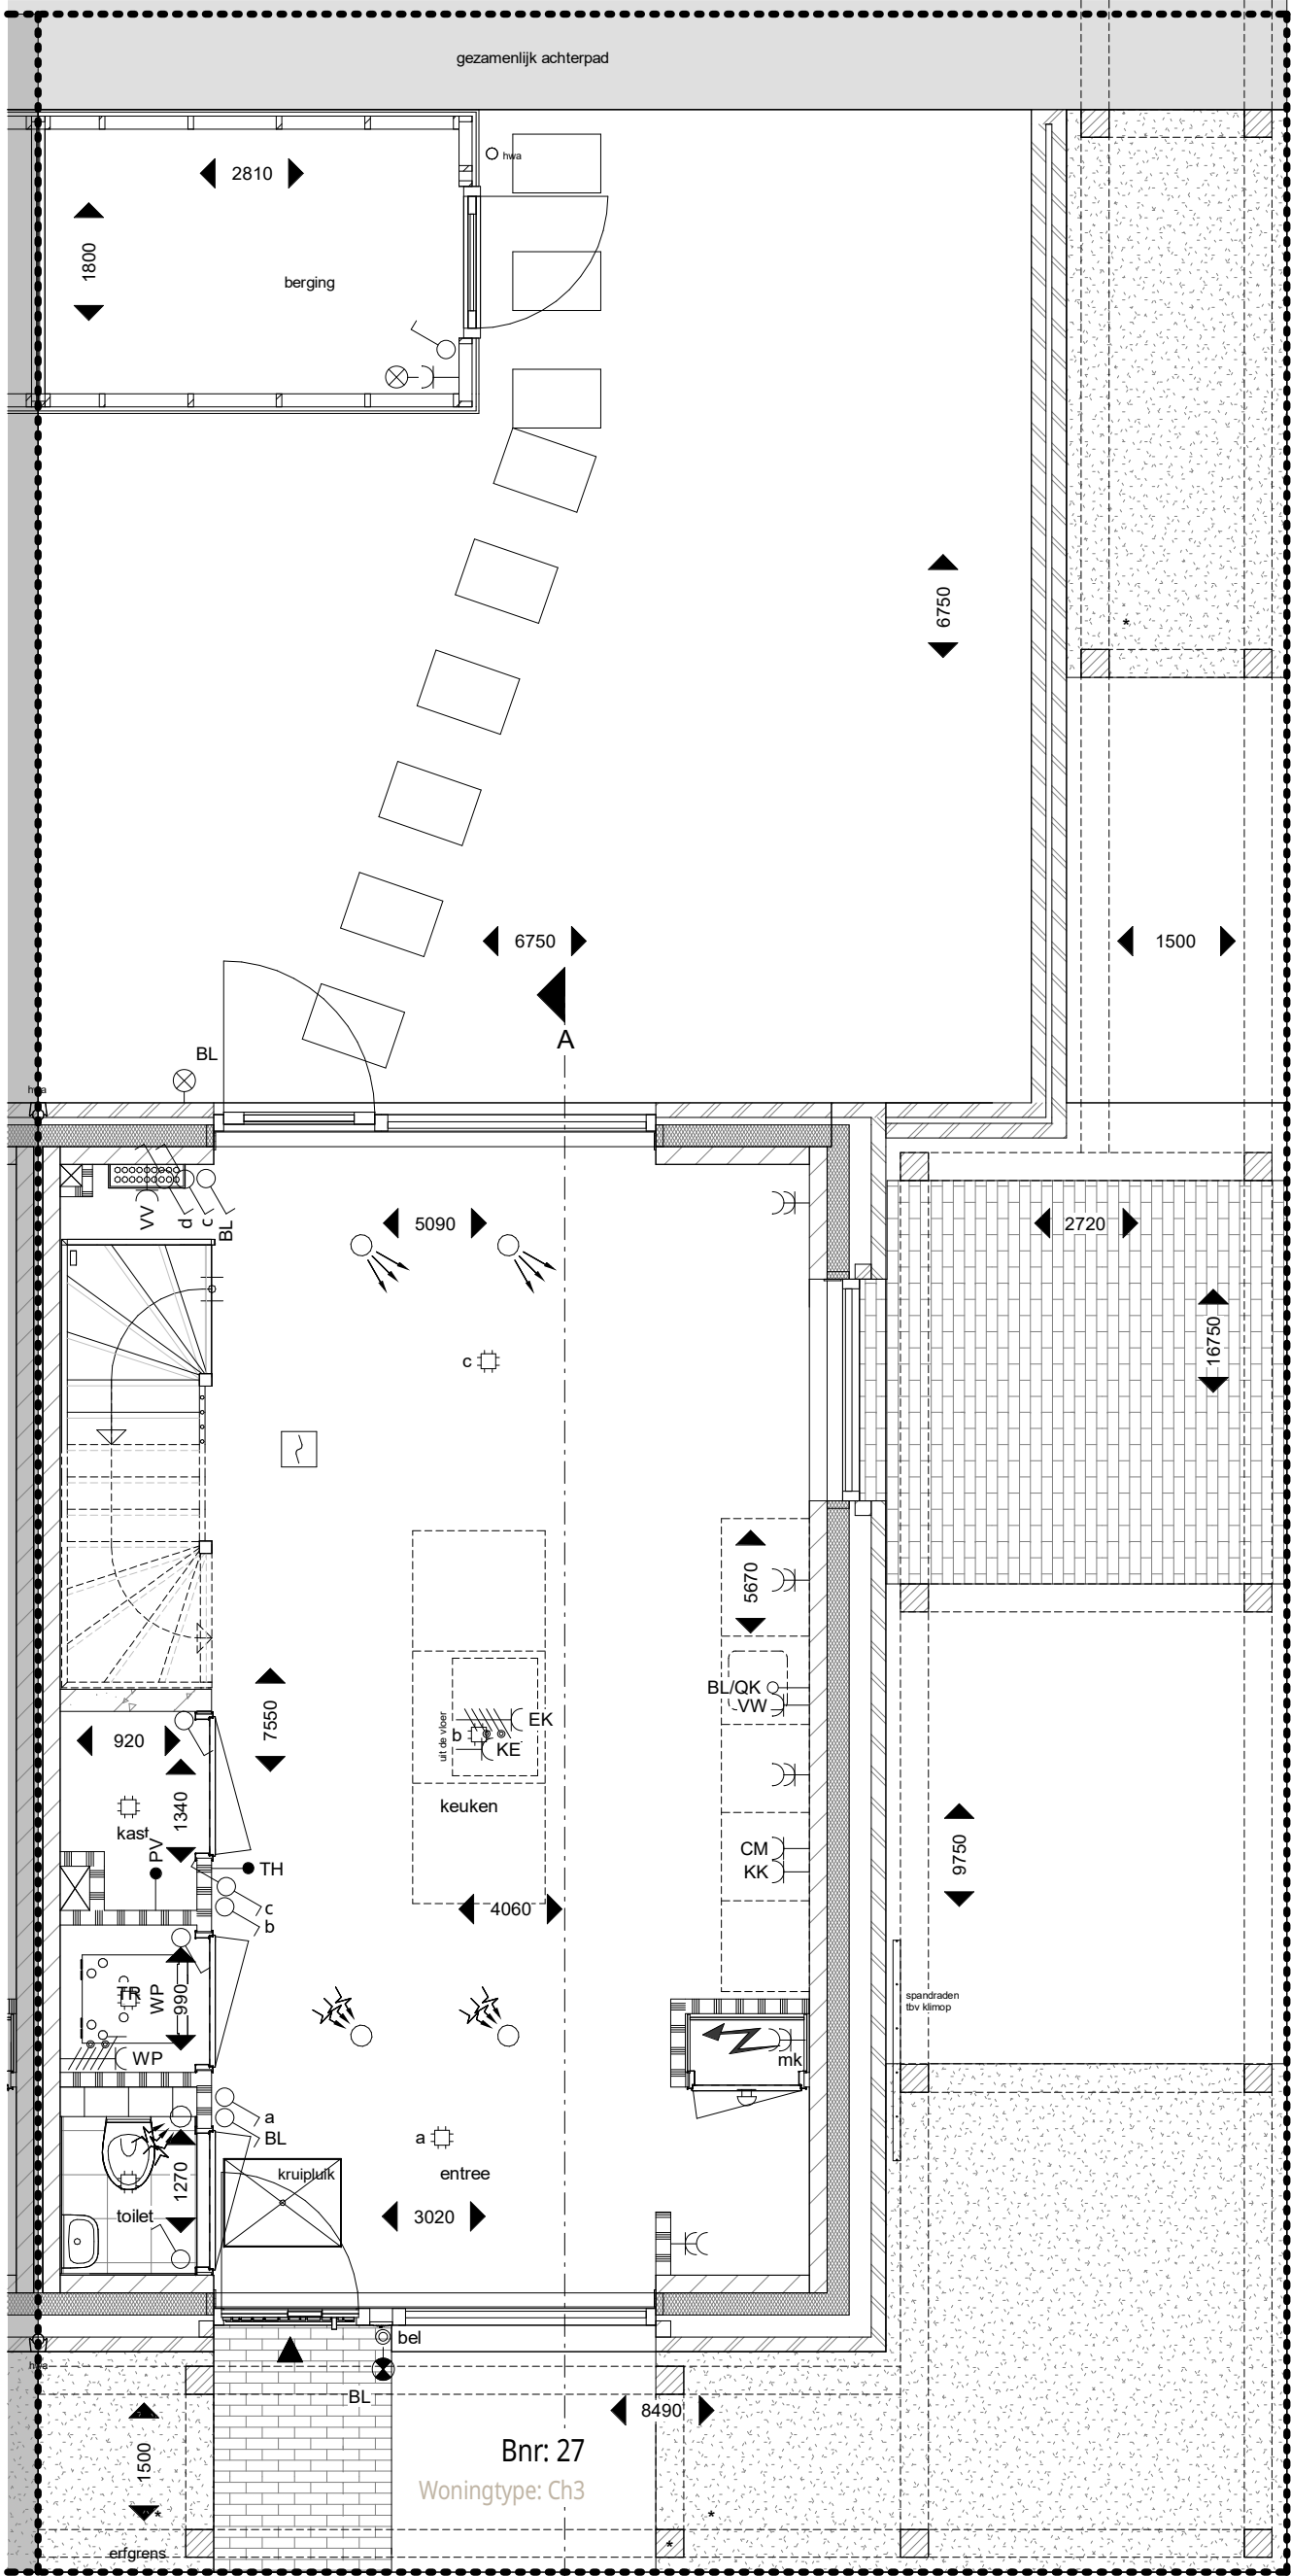

Begane grond
1 : 50

*voor het plintvak en de pergola
geeft een instandhoudingsverplichting




Voorgevel
1 : 100



Rechtergevel
1 : 100




Achtergevel
1 : 100

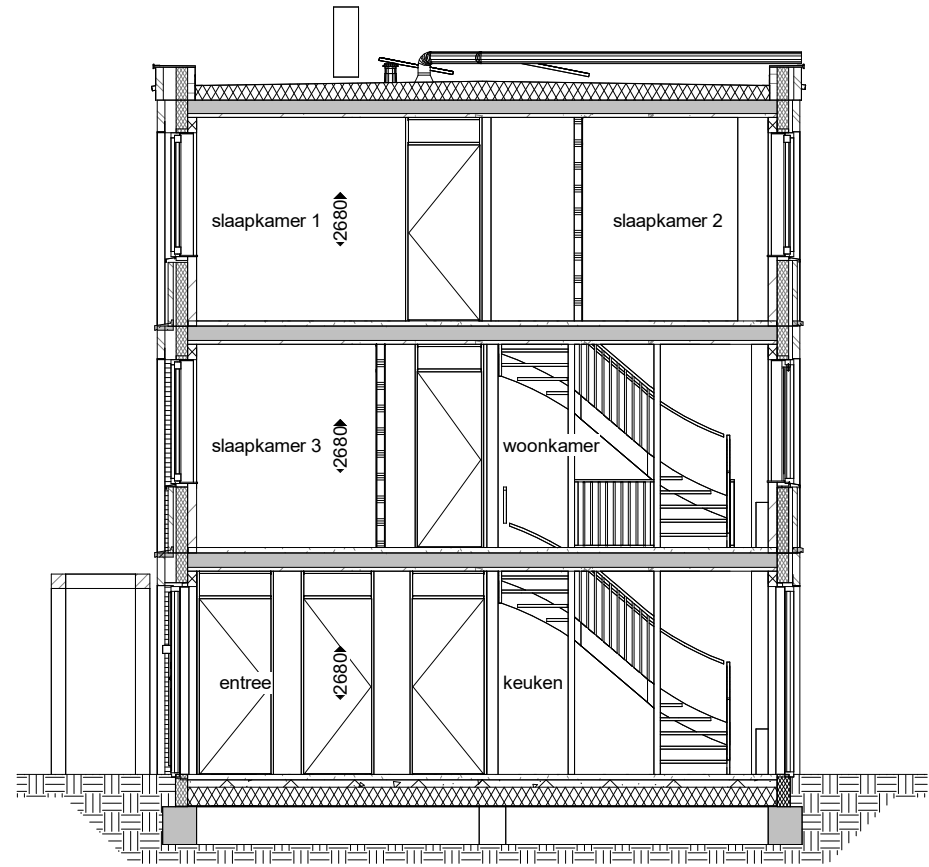


Doorsnede A
1 : 100

1 2 3 4 5
ALLE MATEN ZIJN CIRCA MATEN

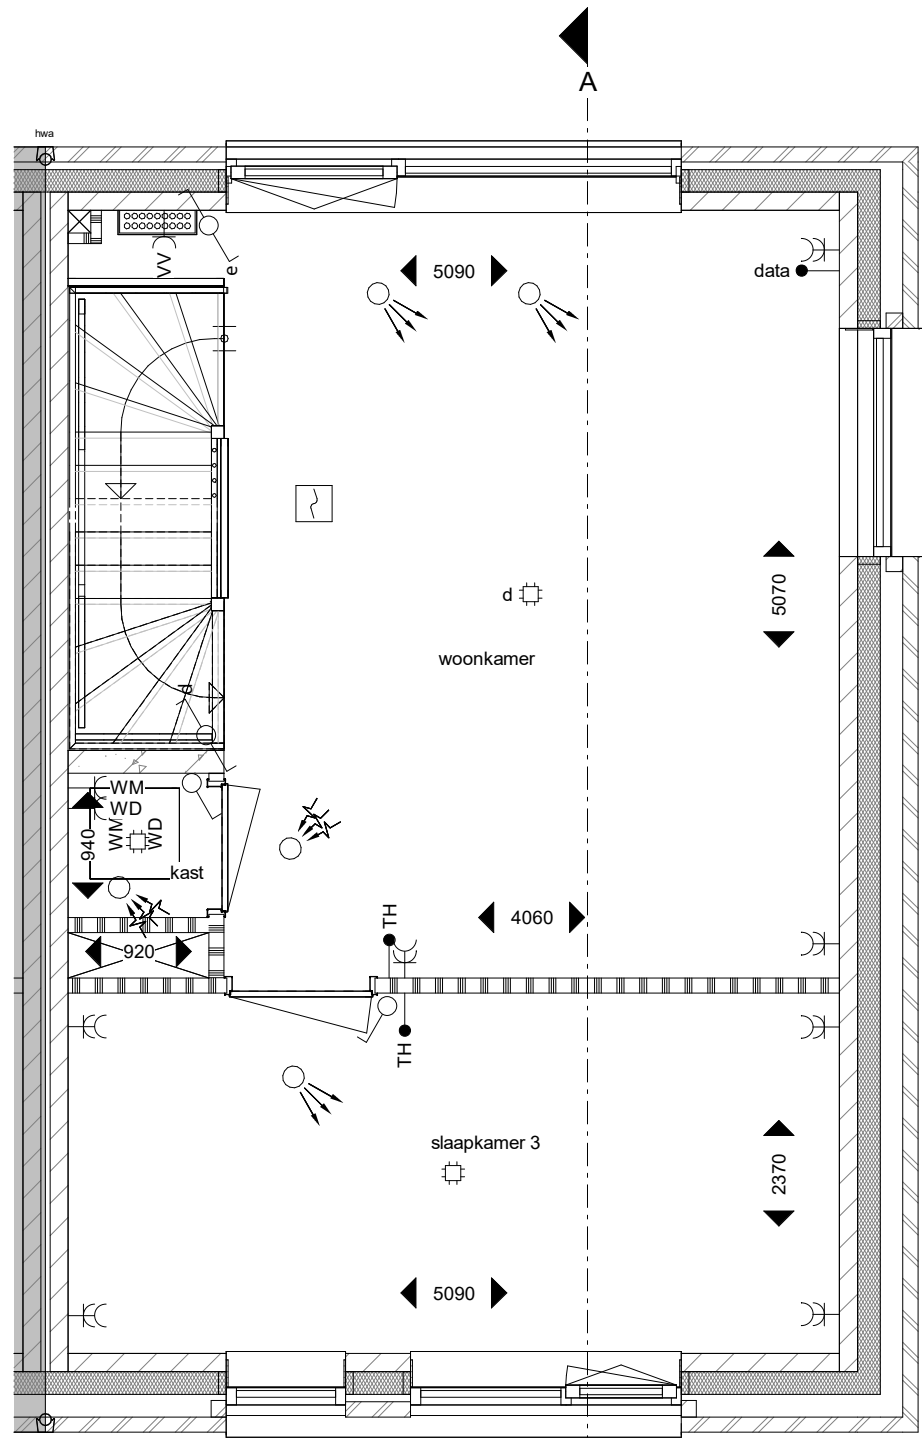

Bnr: 27
Woningtype: Ch3

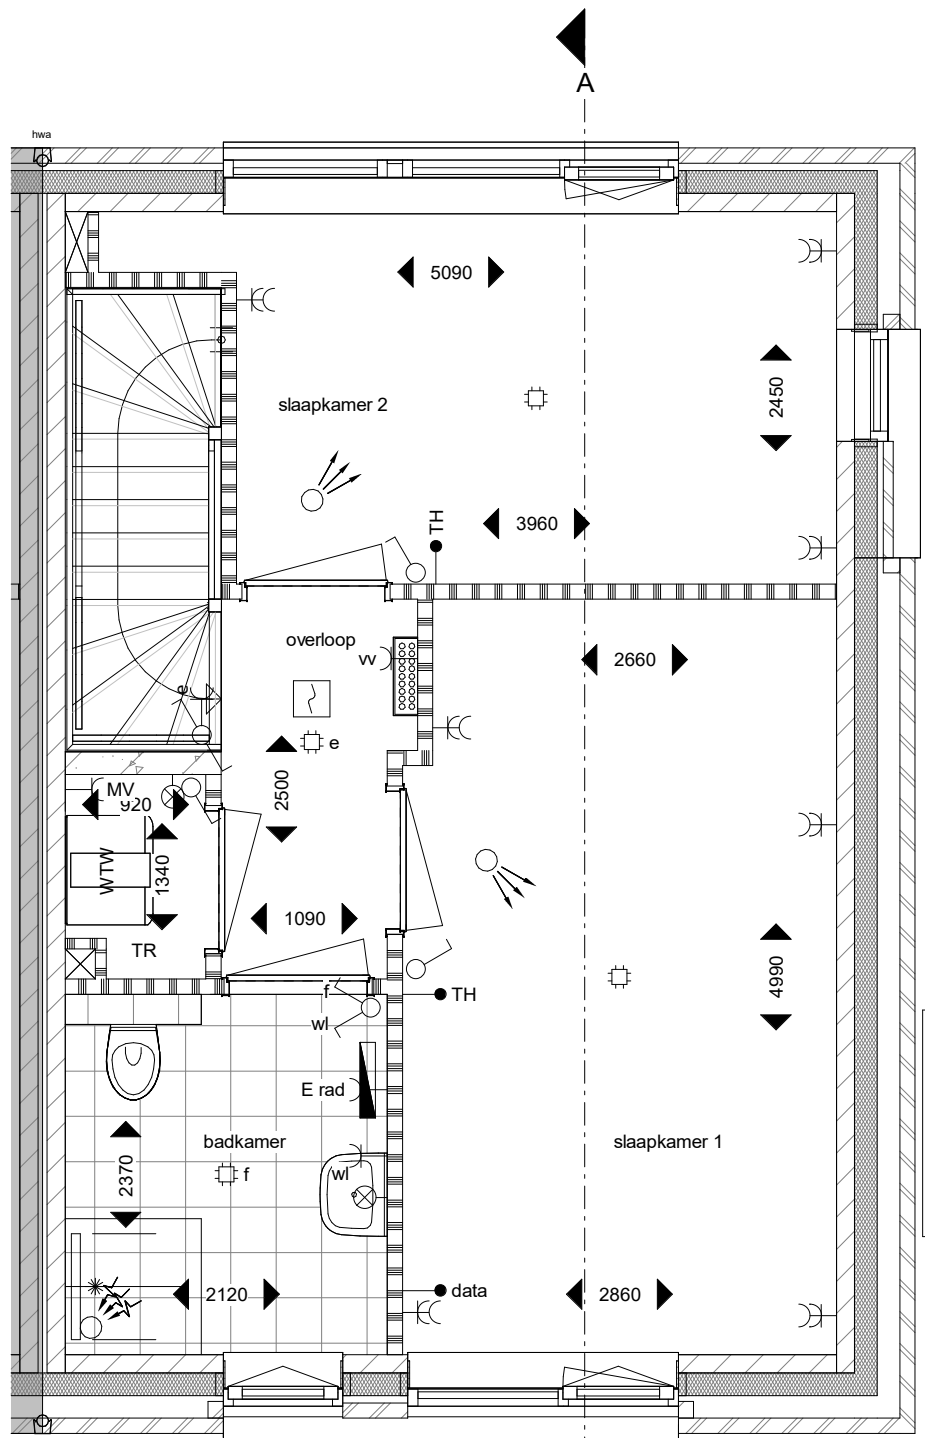

Bnr: 27
Woningtype: Ch3

Eerste verdieping
1 : 50

Tweede verdieping
1 : 50

1 2 3 4 5
ALLE MATEN ZIJN CIRCA MATEN

Symbolenlijst


symbool :	symboolverklaring :
	w.c.d. enkel geaard
	w.c.d. dubbel geaard
	w.c.d. geaard t.b.v. koel en/of vriescombinatie
	w.c.d. geaard t.b.v. kookplaat
	w.c.d. geaard t.b.v. wasdroger
	w.c.d. geaard t.b.v. wasmachine
	w.c.d. geaard t.b.v. combimagnetron
	w.c.d. geaard t.b.v. vaatwasser
	w.c.d. geaard t.b.v. verdeler vloerverwarming
	w.c.d. geaard t.b.v. WTW ventilatie-unit
	w.c.d. geaard t.b.v. elektrische radiator
	aansluitpunt wandarmatuur (excl. armatuur)
	aansluitpunt wandarmatuur (incl. armatuur)
	bedrukker
	aansluiting t.b.v. data
	thermostaat aansluiting
	aansluitpunt PV-panelen
	loze leiding t.b.v. boiler/quooker

symbool :	symboolverklaring :
	perflex aansluiting t.b.v. kooktoestel
	aansluiting / werkschakelaar t.b.v. warmtepomp
	schakelaar enkel
	schakelaar dubbel
	wisselschakelaar enkel
	3-standerschakelaar voor ventilatie
	Pulsschakelaar voor ventilatie
	meterkast
	draingoot en douchekop
	opstelplaats warmtepomp met buffervat (incl. aansluitingen)
	vloerverwarming verdeler

symbool :	symboolverklaring :
	WTW ventilatie-unit (incl. aansluitingen)
	opstelplaats wasmachine/wasdroger
	rookmelder
	toegang / entree
	inblaasventiel MV (positie indicatief)
	afzuigventiel MV (positie indicatief)
	kolom pergola met balk (bovenliggend)
	erfgrans

symbool :	symboolverklaring :
	hemelwaterafvoer vlemuiskast (positie indicatief)
	kruipruimte (positie indicatief)
	maatvoering in de tekening betreffen circa maten in millimeters

Disclaimer
- Het aansluitend openbaar gebied is nog in ontwikkeling en valt buiten de verantwoordelijkheid van de ondernemer.
- Op de plattegronden zijn de installatievoorzieningen door middel van een symbool weergegeven. De aangegeven positie van deze onderdelen is indicatief, exacte positie wordt door de installateur bepaald.

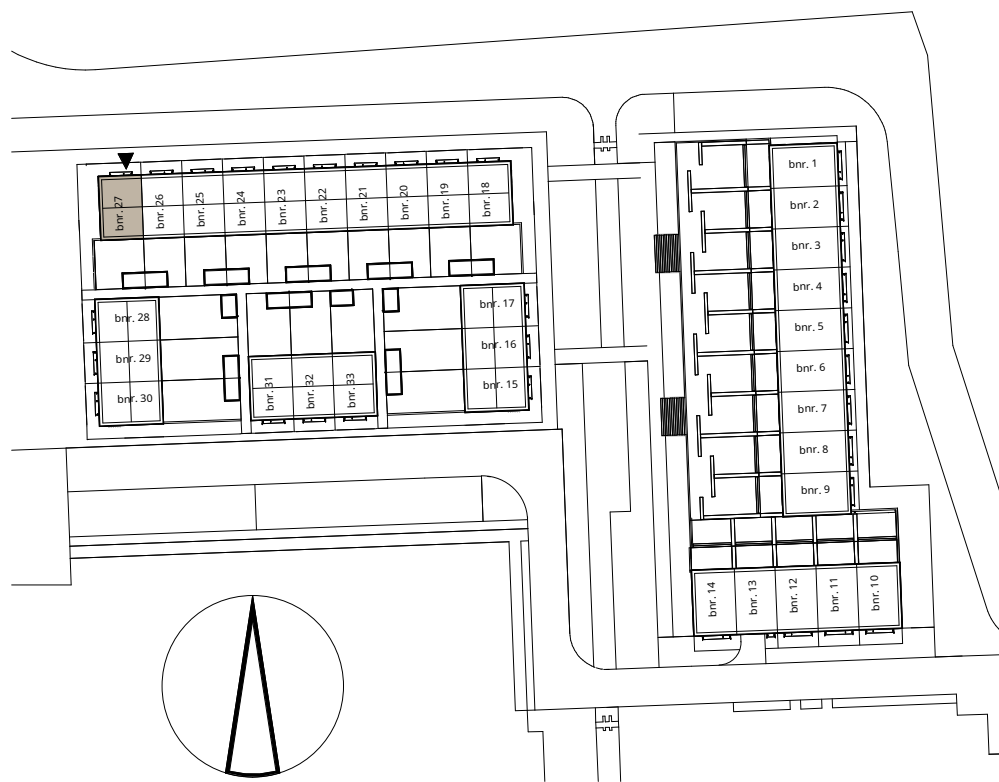

pendorp


Fase 1A - Woonhof 2
tekening Verkooptekening bnr. 27
woningtype Ch3

schaal 1:50/1:100
formaat A1


datum: 16-04-2025

tek. nummer VK_bnr_27


ENZO

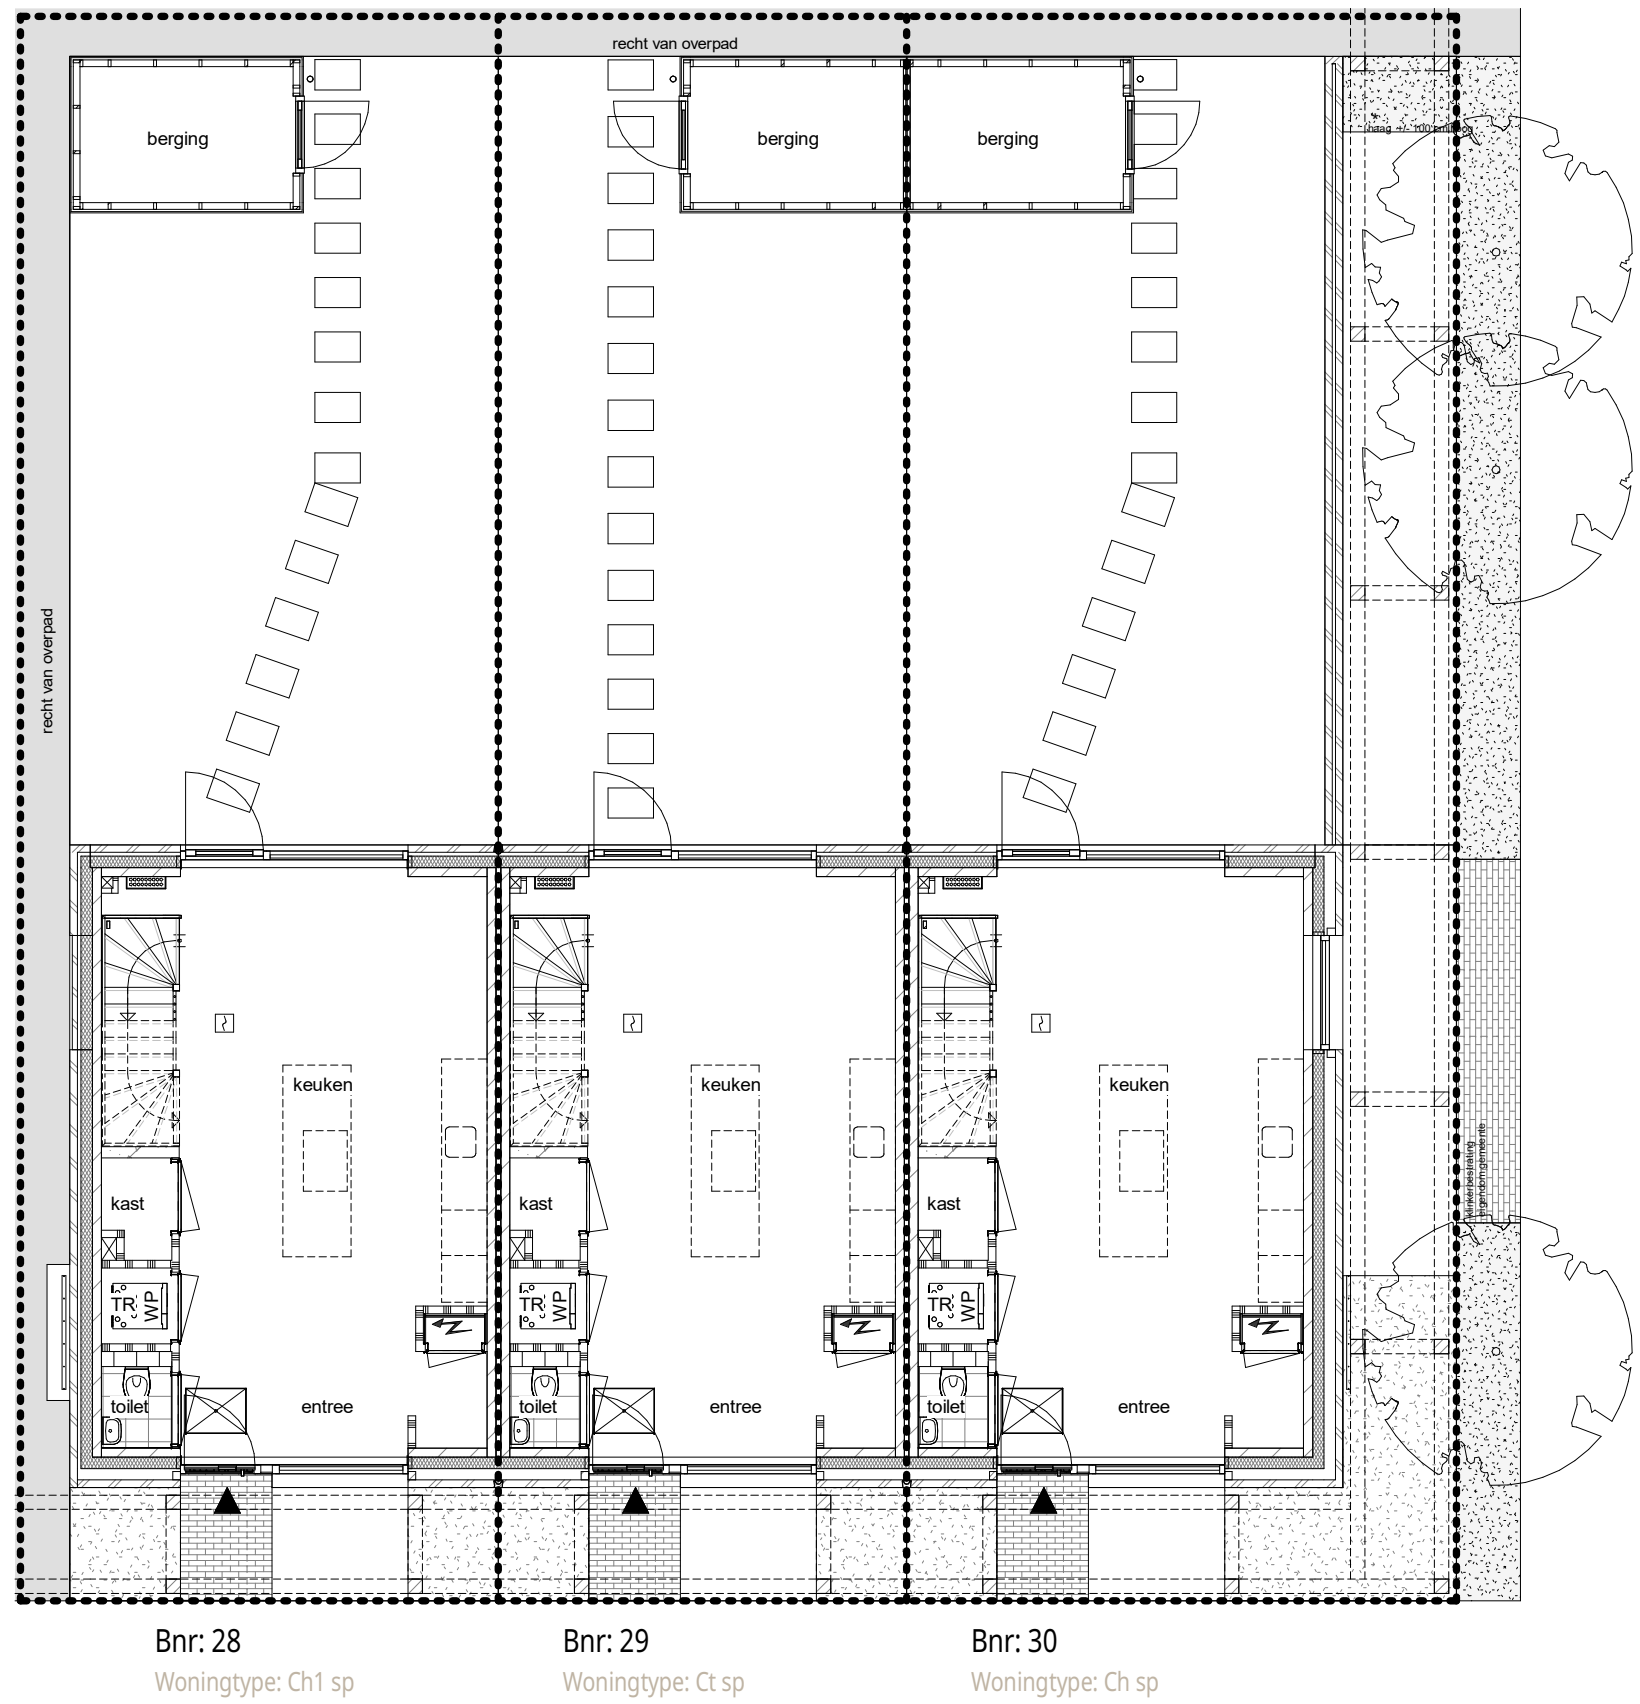


Begane grond
1 : 100

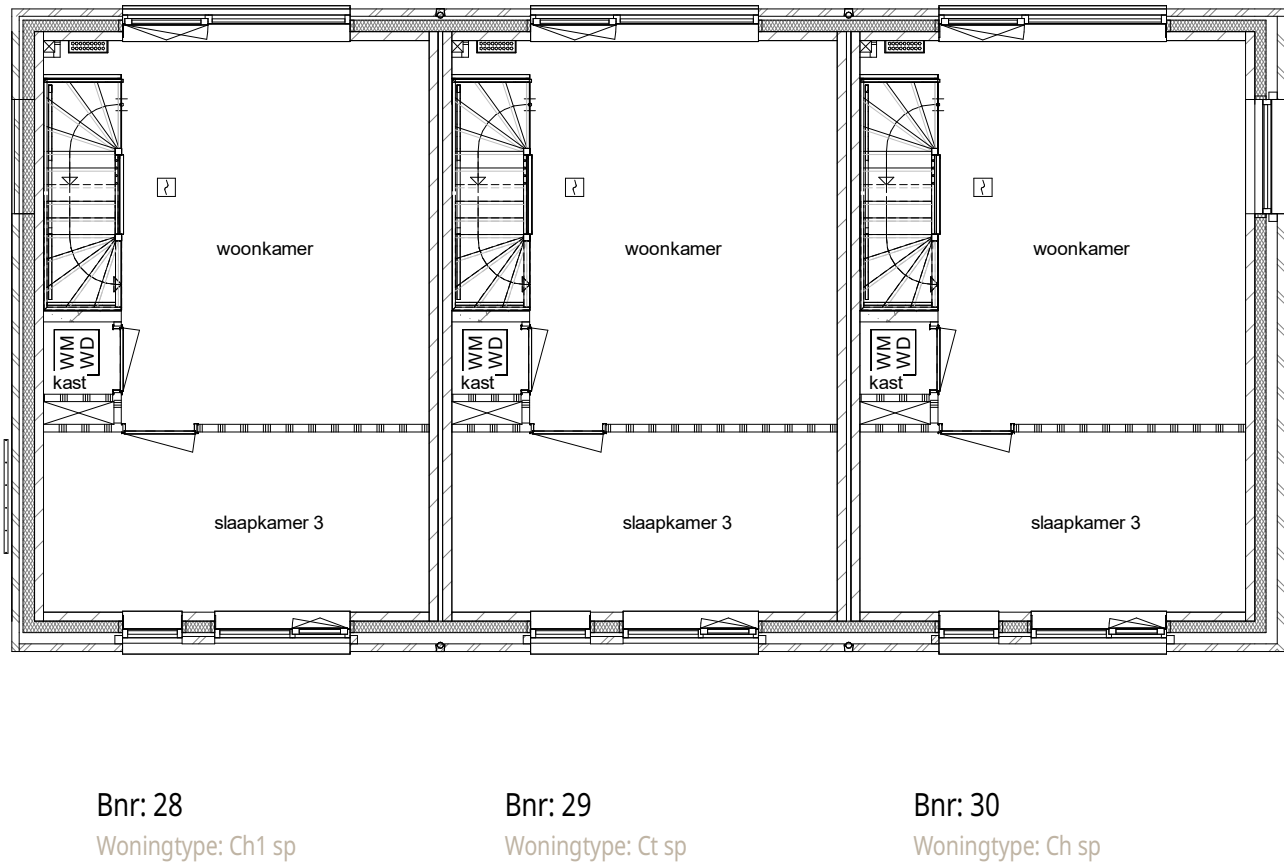



Eerste verdieping
1 : 100

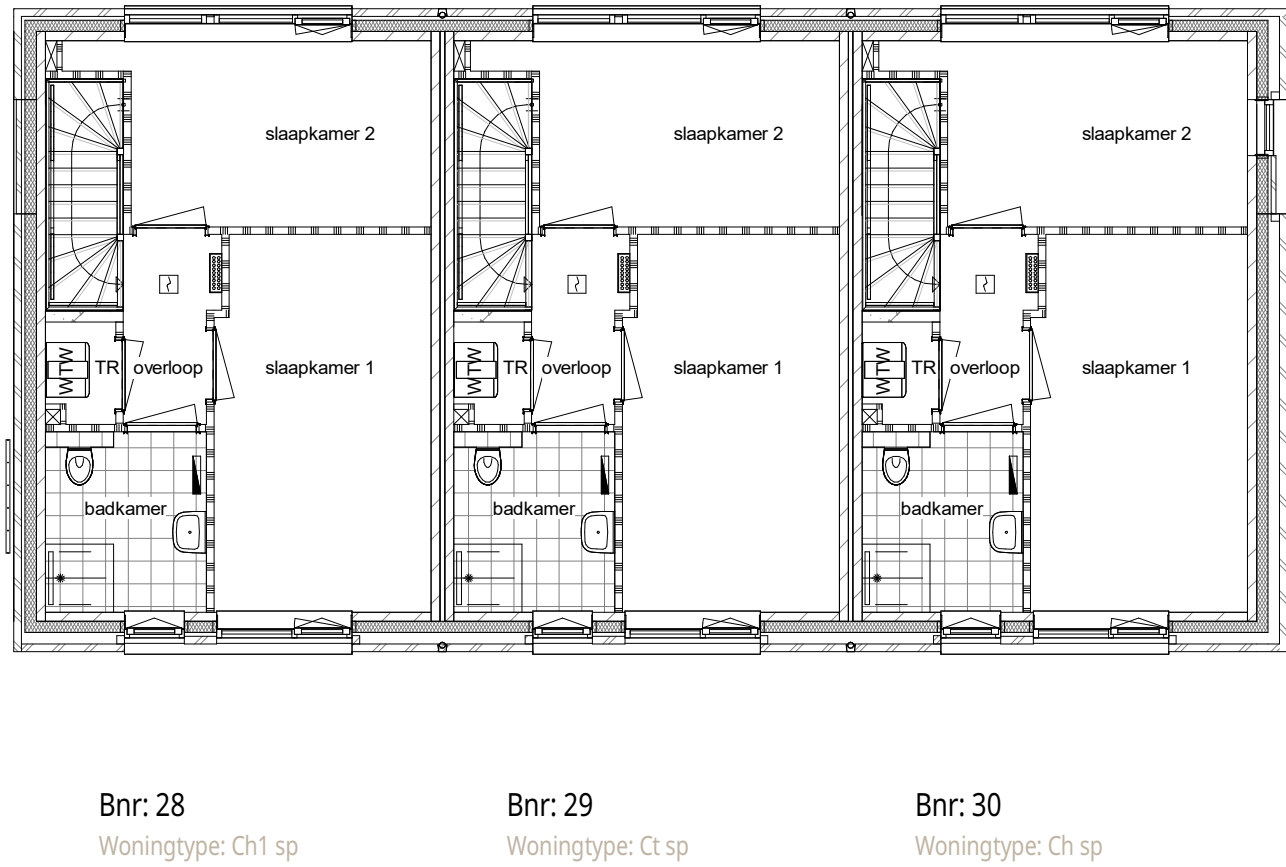

Tweede verdieping
1 : 100

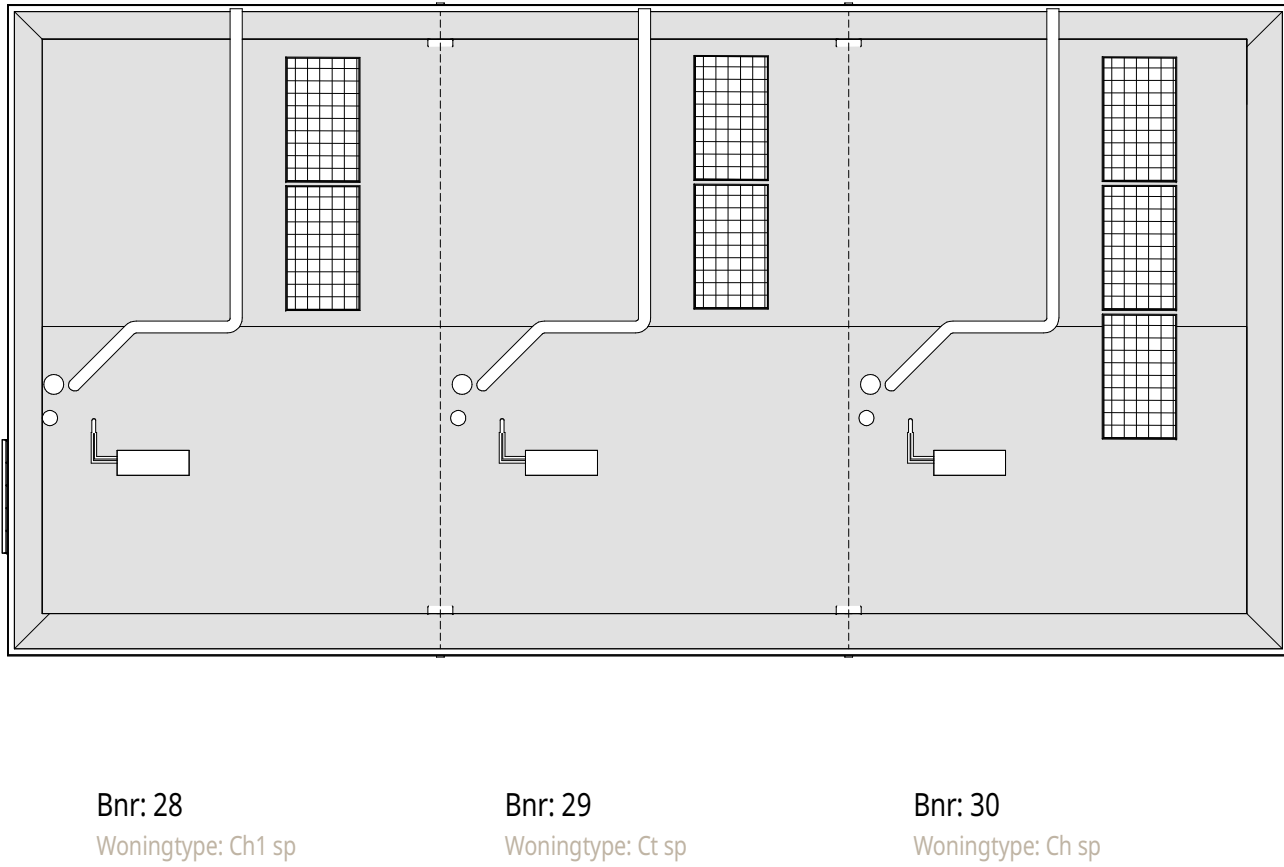

Dakaanzicht
1 : 100

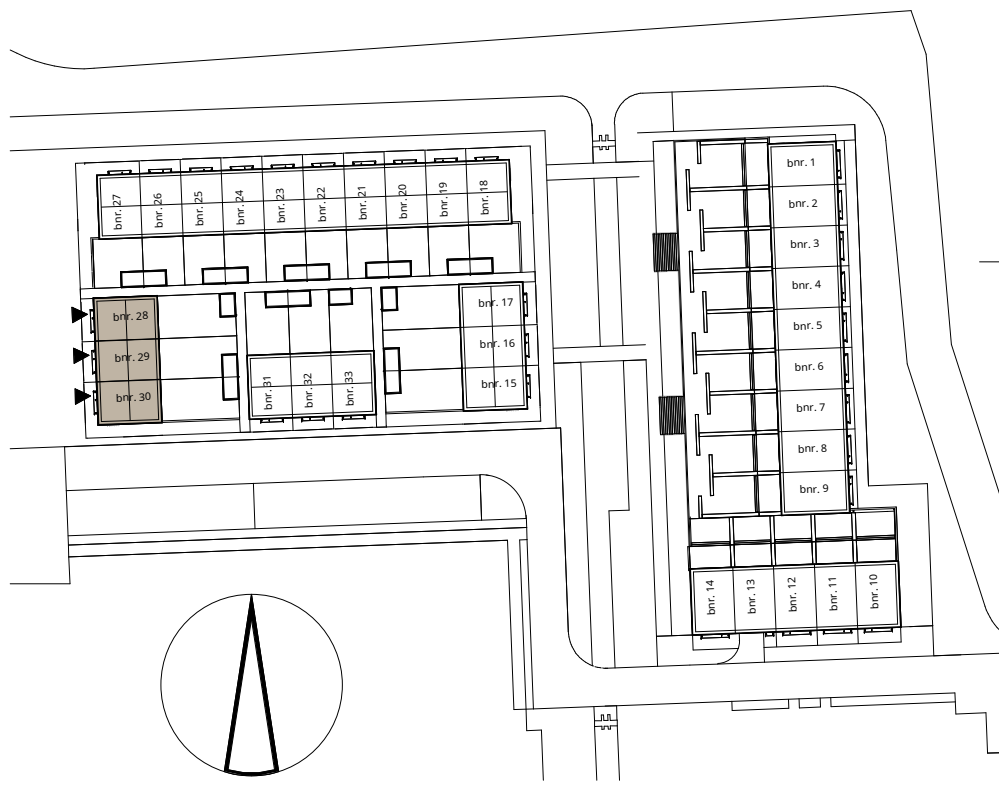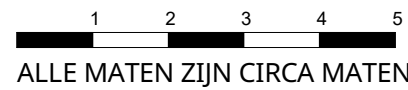

pendorp

Fase 1A - Woonhof 2
Plattegronden Woonhof 2.3

tekoning

1:100
A1

16-04-2025

VK-2.3-01

ENZO



Bnr: 28
Woningtype: Ch1 sp

Bnr: 29
Woningtype: Ct sp

Bnr: 30
Woningtype: Ch sp

Voorgevel

1 : 100



Bnr: 30
Woningtype: Ch sp

Rechtergevel

1 : 100




Bnr: 30
Woningtype: Ch sp

Bnr: 29
Woningtype: Ct sp

Bnr: 28
Woningtype: Ch1 sp

Achtergevel

1 : 100

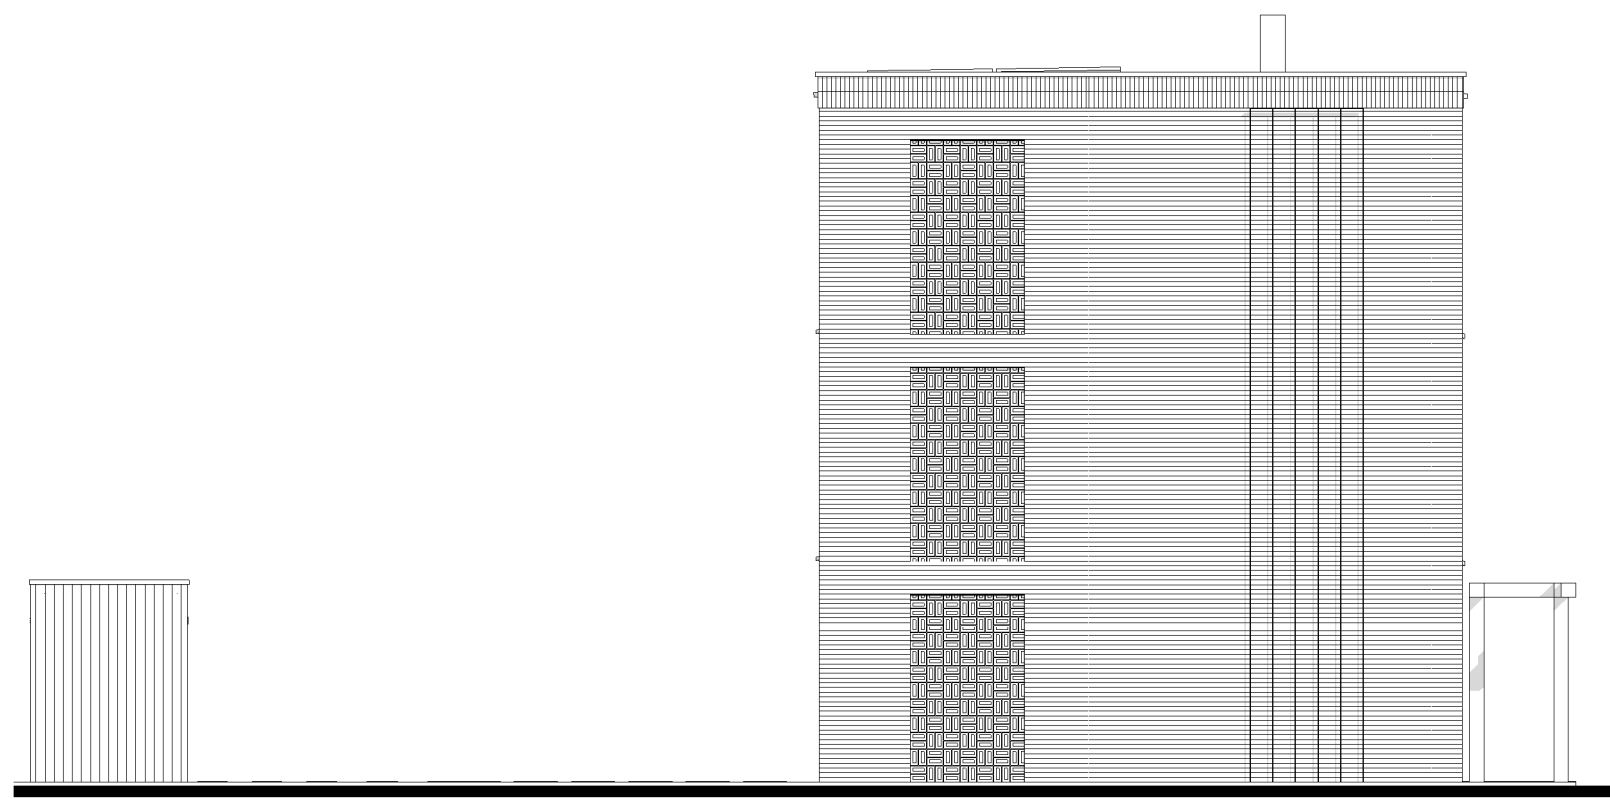


Bnr: 28
Woningtype: Ch1 sp

Linkergevel

1 : 100

1 2 3 4 5
ALLE MATEN ZIJN CIRCA MATEN

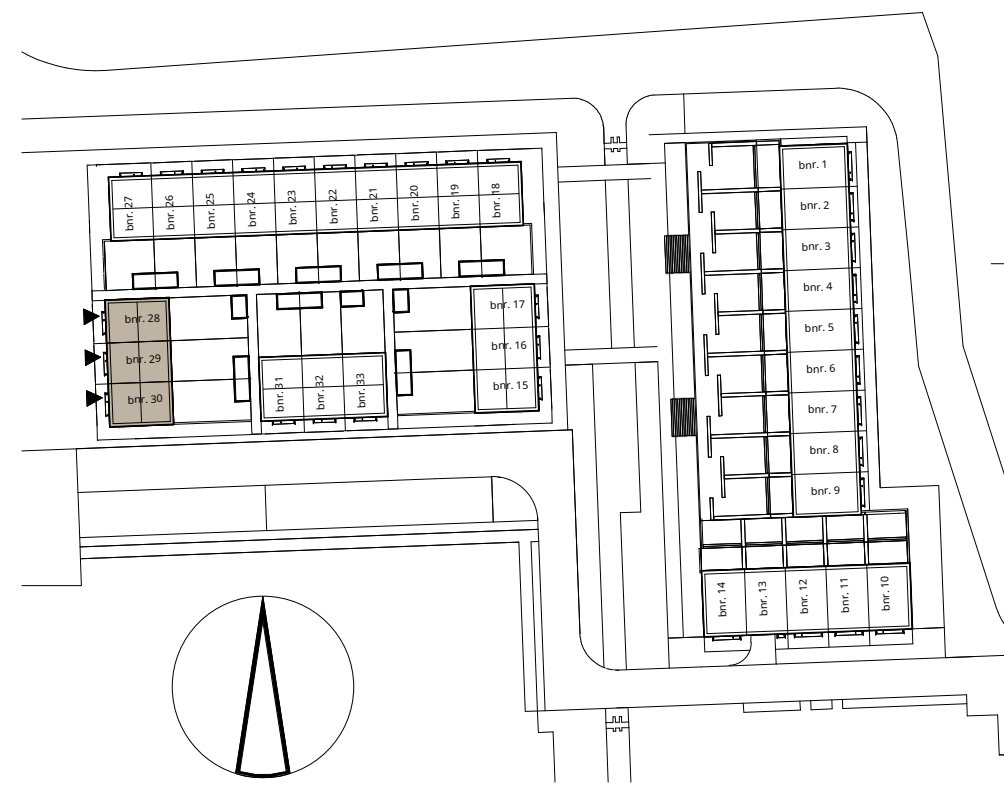

pendorp


tekening Fase 1A - Woonhof 2
Gevels Woonhof 2.3

schaal 1 : 100
formaat A2+

datum: 16-04-2025

tek.nummer VK-2.3-11

ENZO®

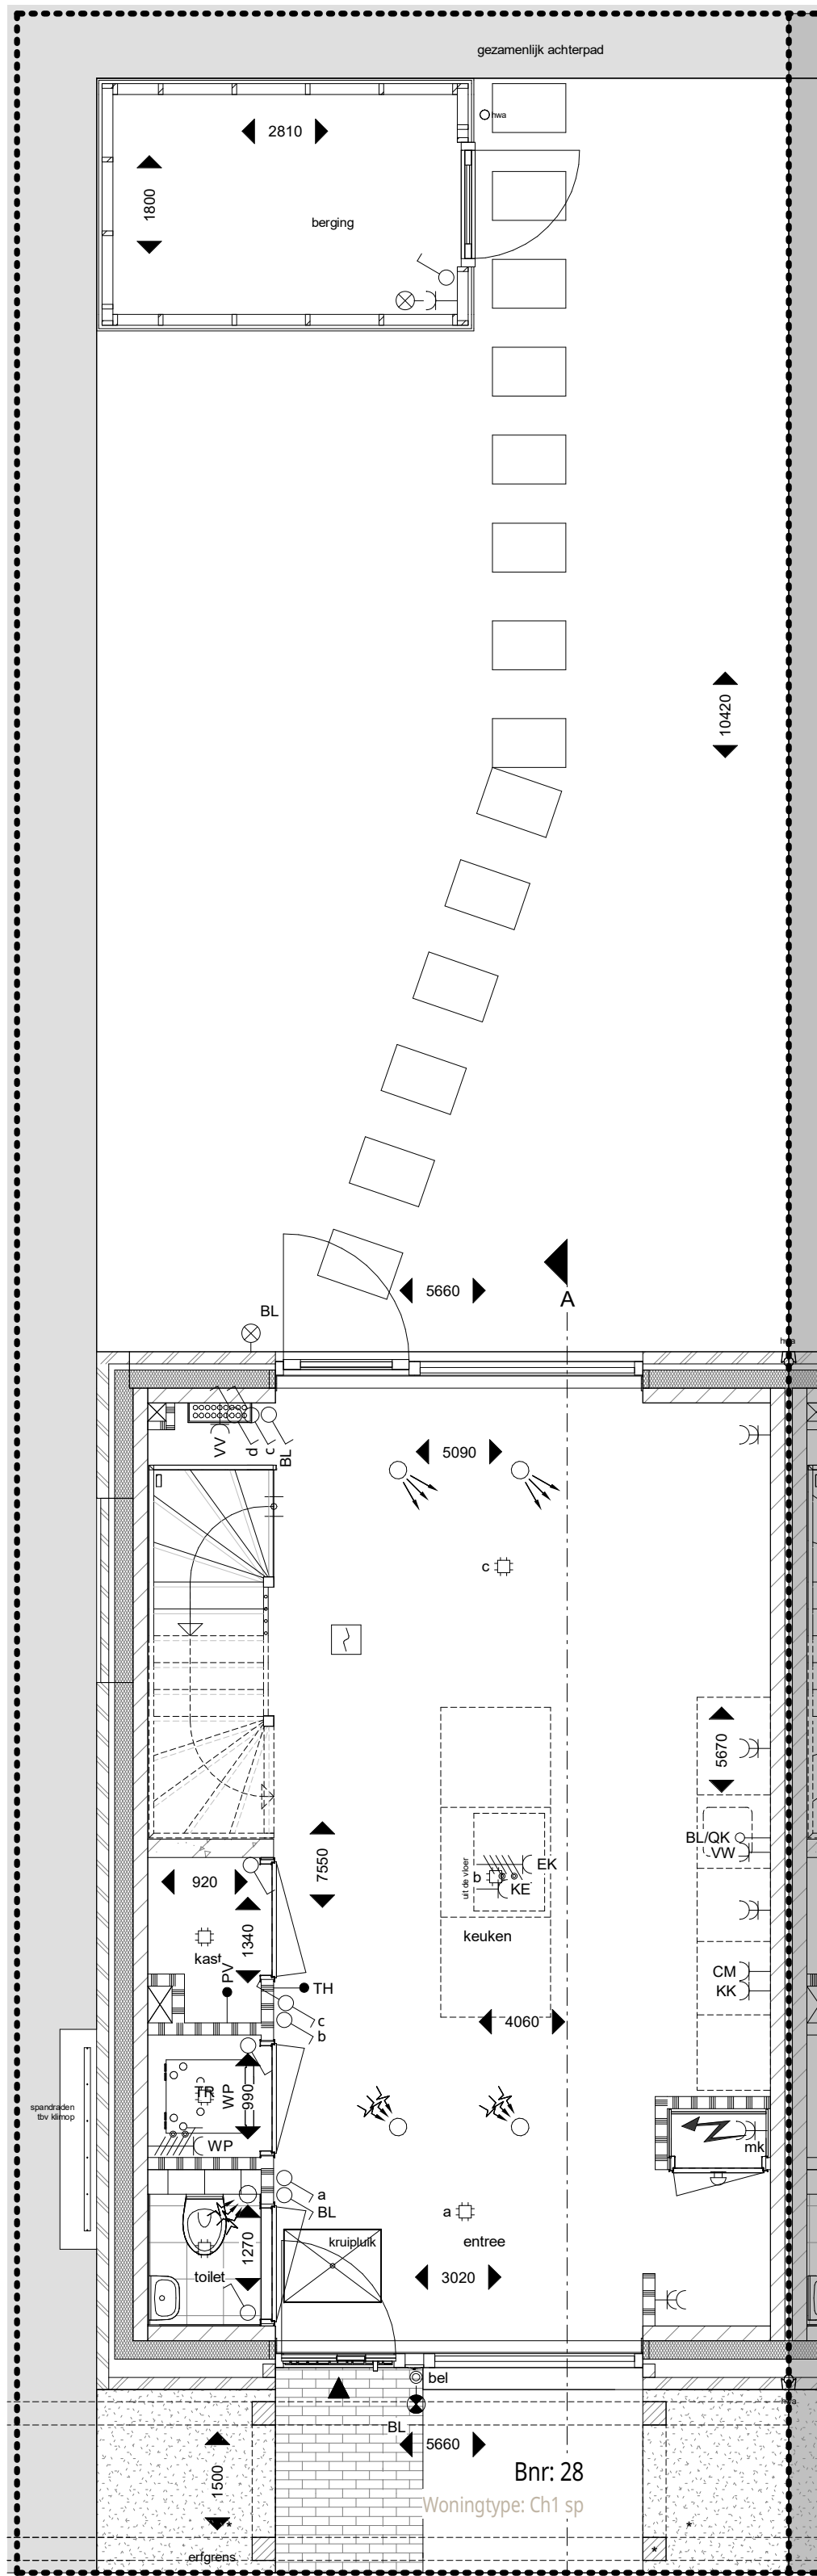

Begane grond

1 : 50


* voor het planbalk en de pergola
geldt een instandhoudingsverplichting



ALLE MATEN ZIJN CIRCA MATEN

Voorgevel

1 : 100

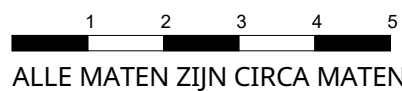

ALLE MATEN ZIJN CIRCA MATEN

Linkergevel


1 : 100

Achtergevel

1 : 100


Doorsnede A

1 : 100

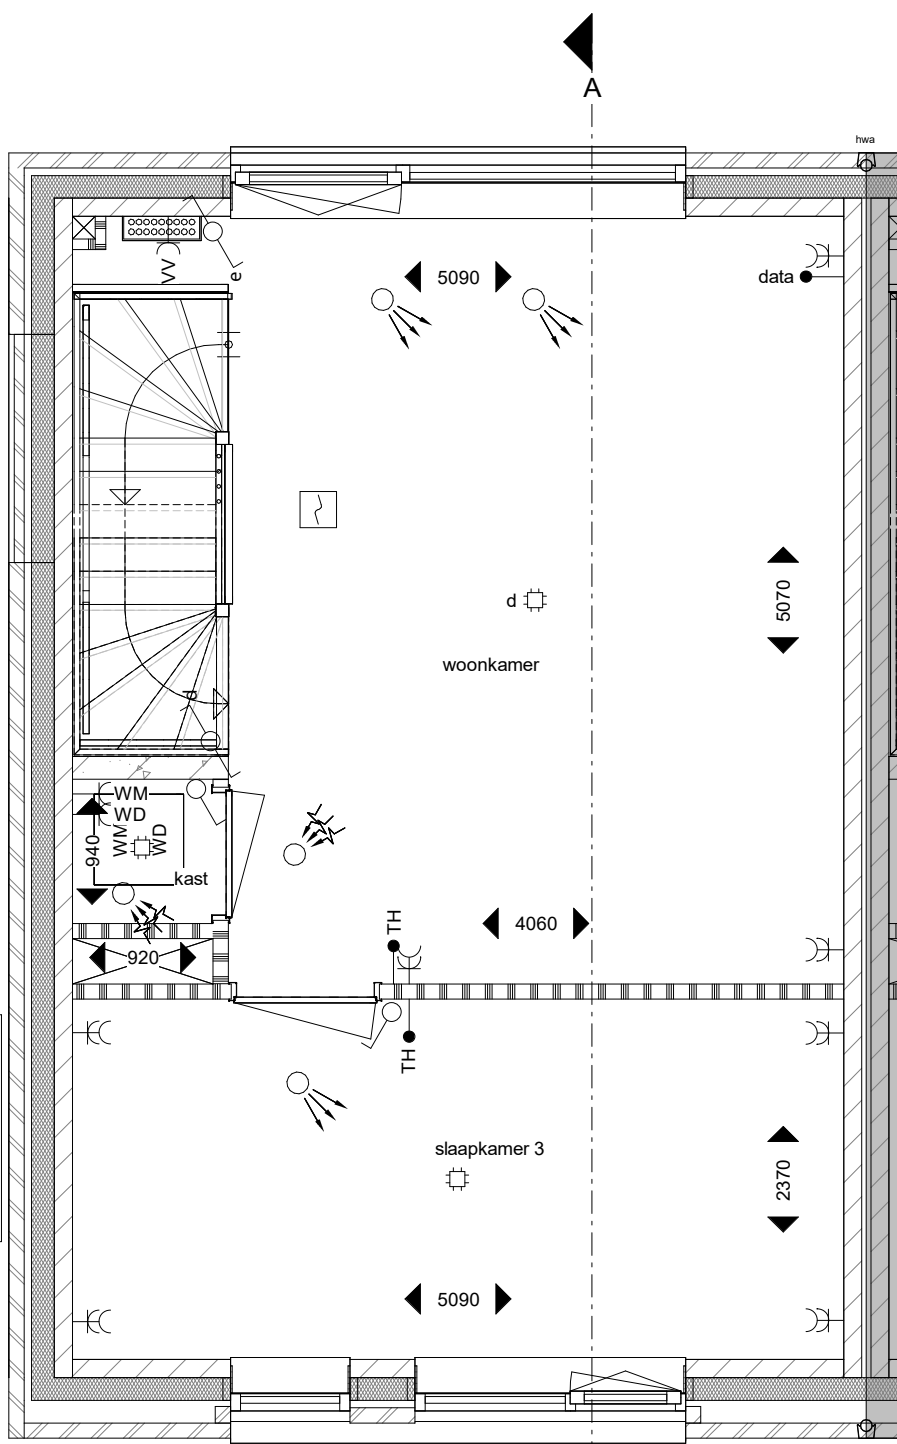

Eerste verdieping

1 : 50

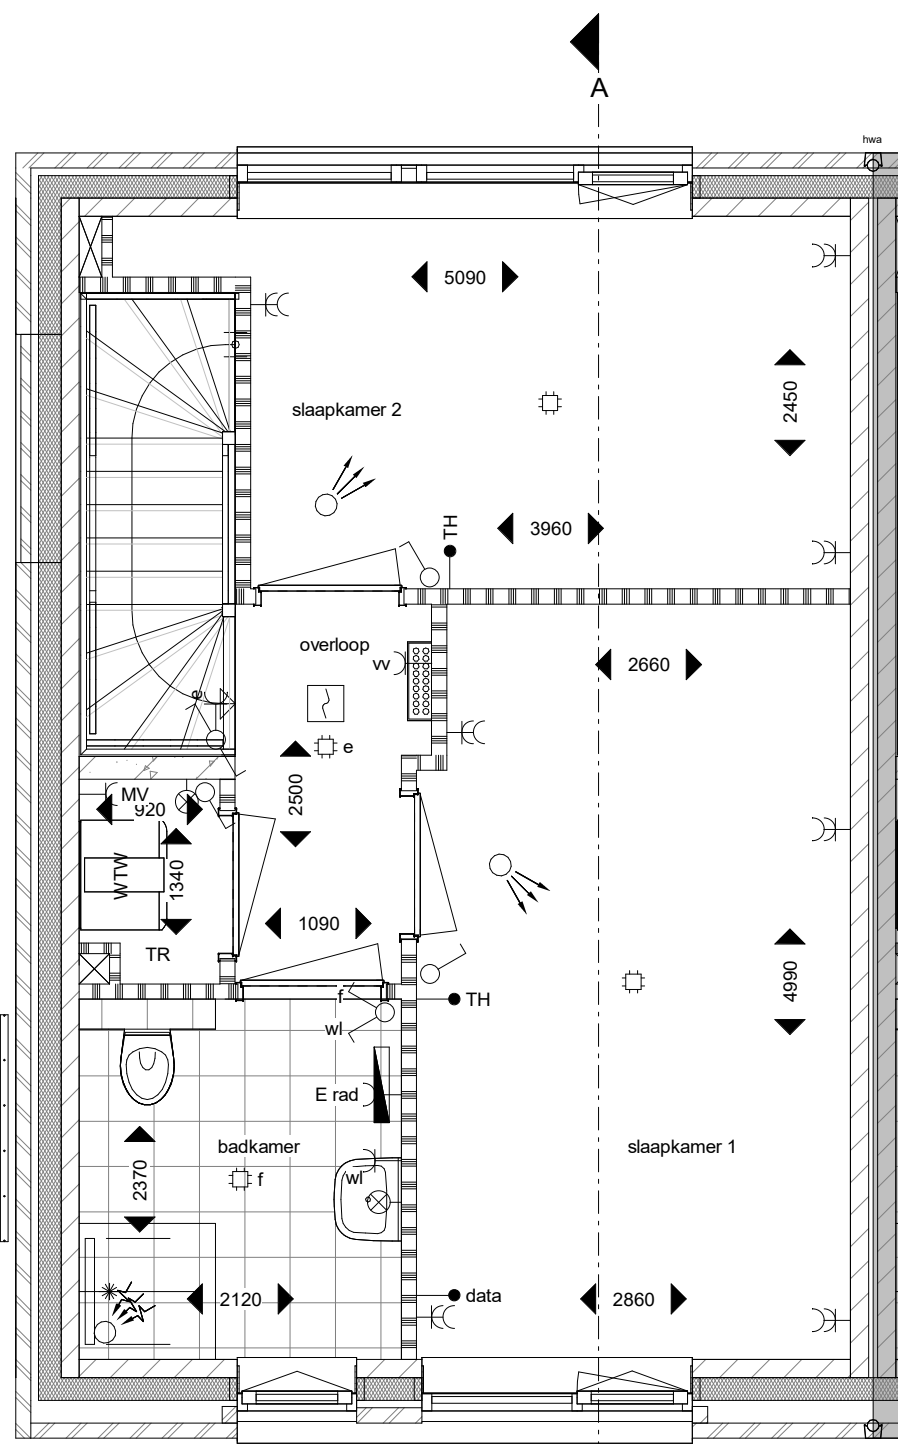

Tweede verdieping

1 : 50

Symboolenlijst


symbool :	symboolverklaring :
	w.c.d. enkel geard
	w.c.d. dubbel geard
	w.c.d. geard t.b.v. koel en/of vriescombinatie
	w.c.d. geard t.b.v. koelkast
	w.c.d. geard t.b.v. wasmachine
	w.c.d. geard t.b.v. combimagnetron
	w.c.d. geard t.b.v. vaatwasser
	w.c.d. geard t.b.v. radiator
	w.c.d. geard t.b.v. WTW ventilatie-unit
	w.c.d. geard t.b.v. centraaldoos
	aansluitpunt wandarmatuur (excl. armatuur)
	aansluitpunt wandarmatuur (incl. armatuur)
	aansluitpunt t.b.v. data
	aansluitpunt PV-panels
	loze leiding t.b.v. boiler/quooker

symbool :	symboolverklaring :
	perflex aansluiting t.b.v. kooktoestel
	aansluiting / werkschakelaar t.b.v. warmtepomp
	schakelaar enkel
	schakelaar dubbel
	wisselschakelaar enkel
	3-standenschakelaar voor ventilatie
	Pulschakelaar voor ventilatie
	meterkast
	draingoot en douchekop
	opstelplaats warmtepomp met buffervat (incl. aansluitingen)
	vloerverwarming verdeler

symbool :	symboolverklaring :
	WTW ventilatie-unit (incl. aansluitingen)
	opstelplaats wasmachine/wasdroger
	rookmelder
	toegang / entree
	inblaasventiel MV (positie indicatief)
	afzuigventiel MV (positie indicatief)
	kolom pergola met balk (bovenliggend)
	erfgrens

symbool :	symboolverklaring :
	hemelwaterafvoer
	veermuiskast (positie indicatief)
	bouwkundige schacht
	kruipluik (positie indicatief)
	maatvoering in de tekening betreffen circa maten in millimeters

Disclaimer
- Het aansluitend openbaar gebied is nog in ontwikkeling en valt buiten de verantwoordelijkheid van de ondernemer.
- Op de plattegronden zijn de installatievoorzieningen door middel van een symbool weergegeven. De aangegeven positie van deze onderdelen is indicatief, exacte positie wordt door de installateur bepaald.

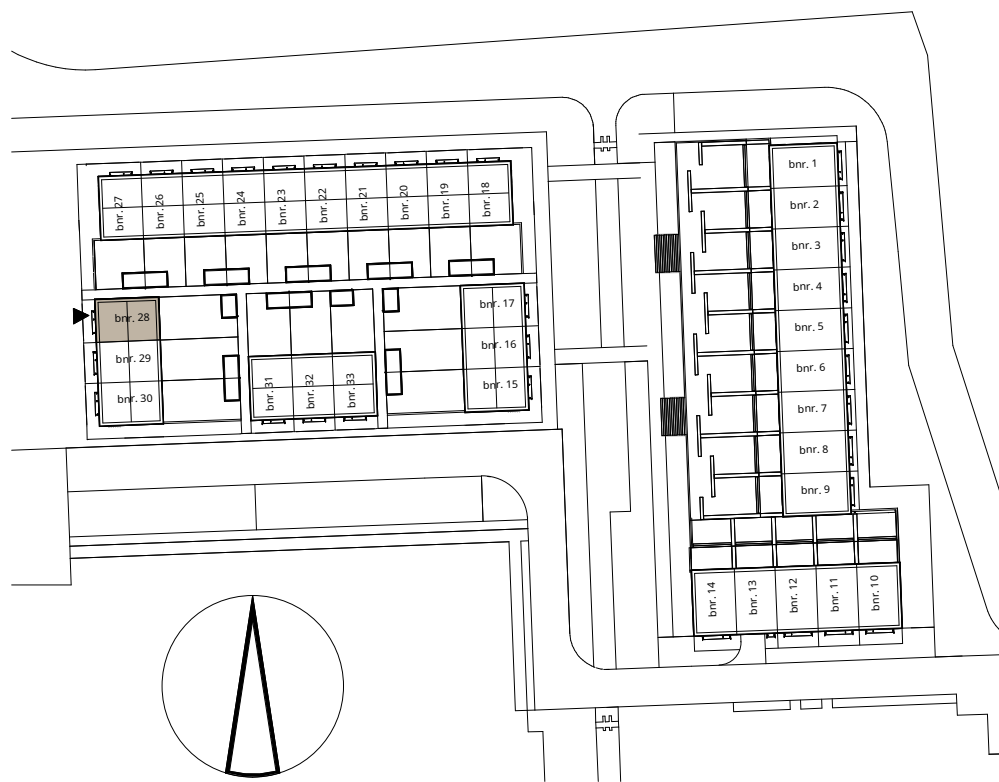

pendorp

Fase 1A - Woonhof 2
Verkooptekening bnr. 28
Ch1sp


schaal
formaat

1:50/1:100
A1

datum: 16-04-2025

tek. nummer VK_bnr_28

ENZO

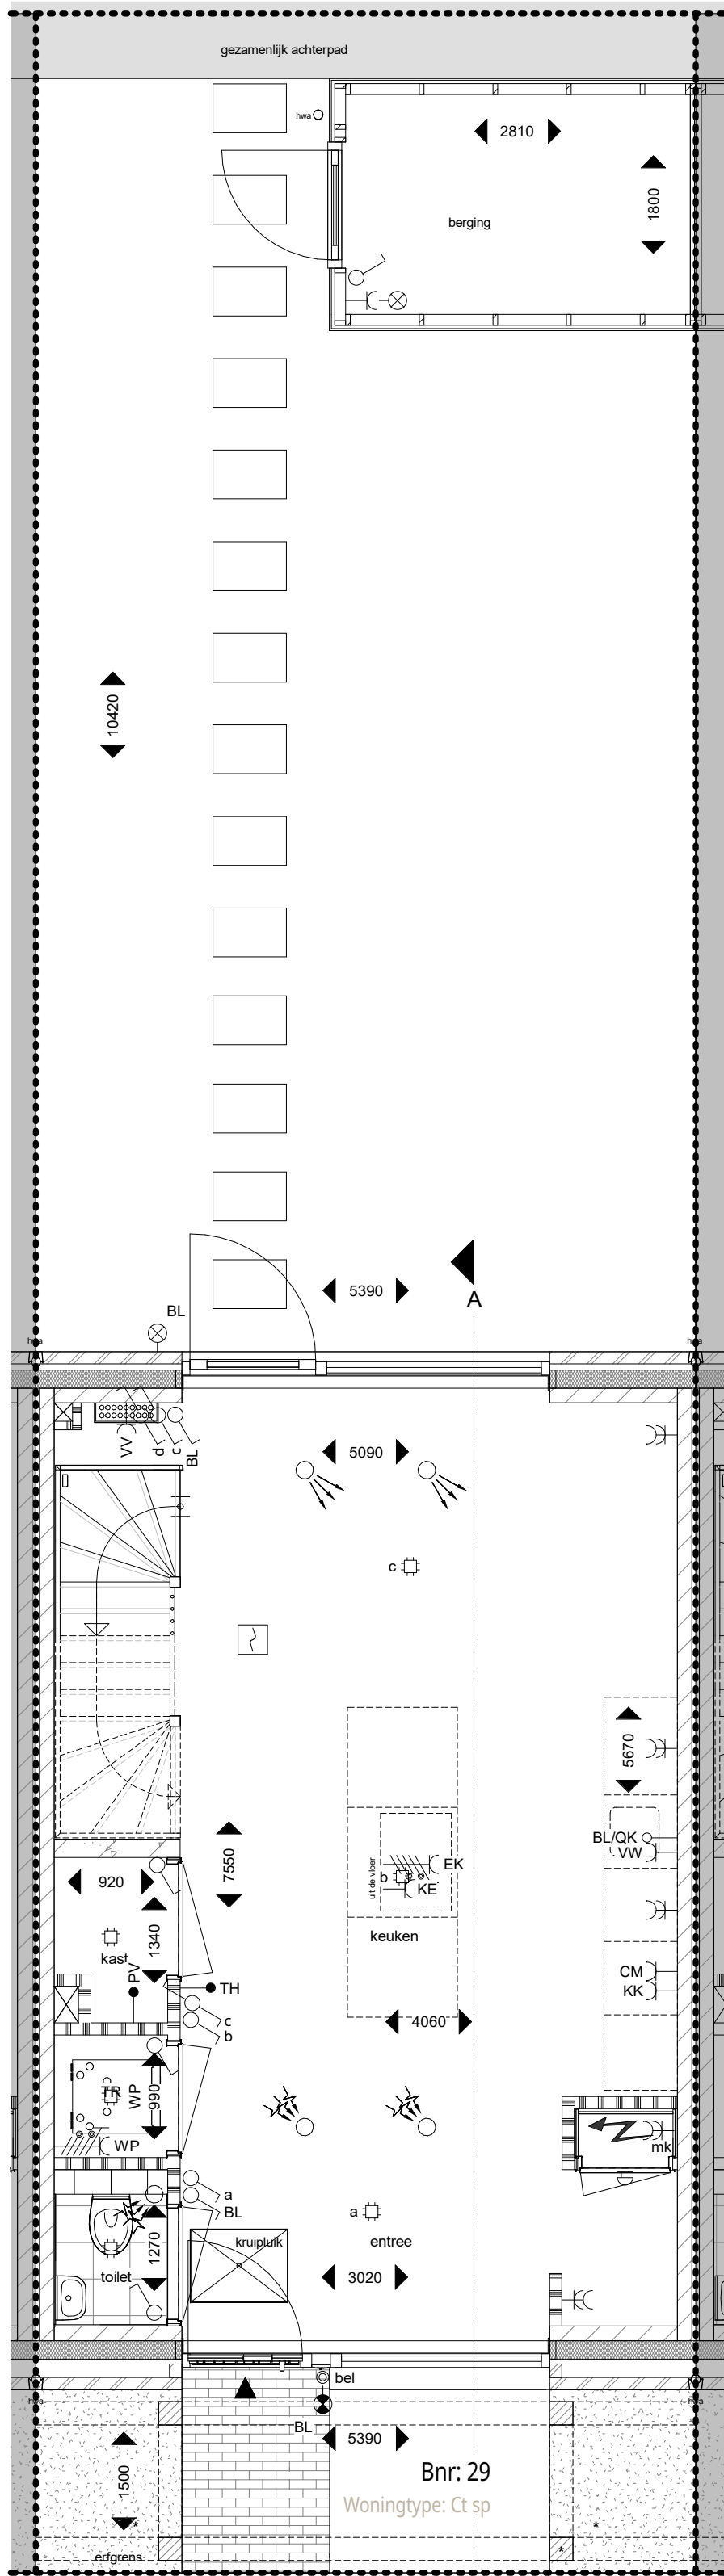


Begane grond

1 : 50

* voor het planbak en de pergola
geldt een instandhoudingsverplichting




ALLE MATEN ZIJN CIRCA MATEN

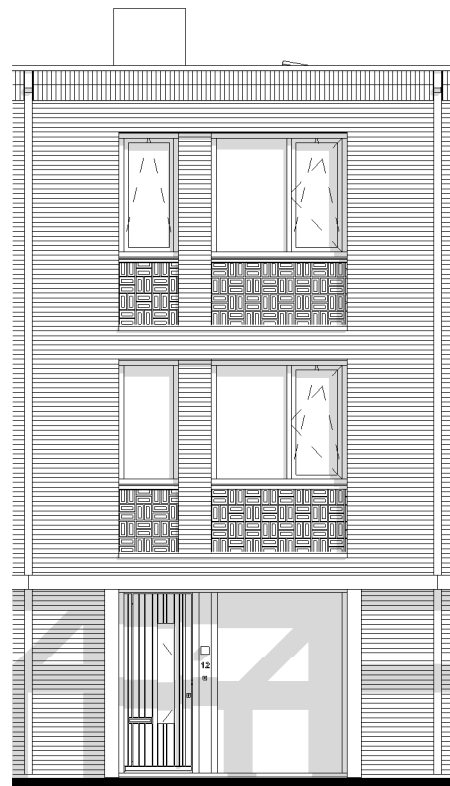


Voorgevel

1 : 100

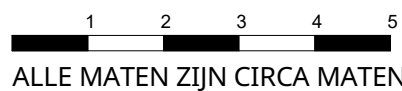


ALLE MATEN ZIJN CIRCA MATEN

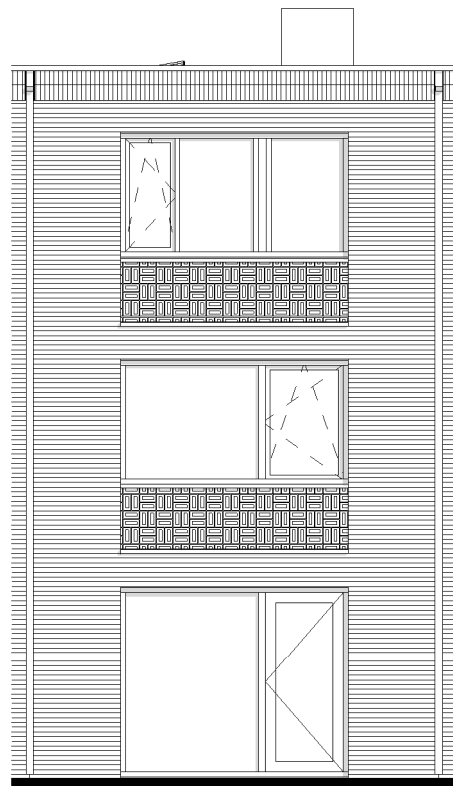


Achtergevel

1 : 100

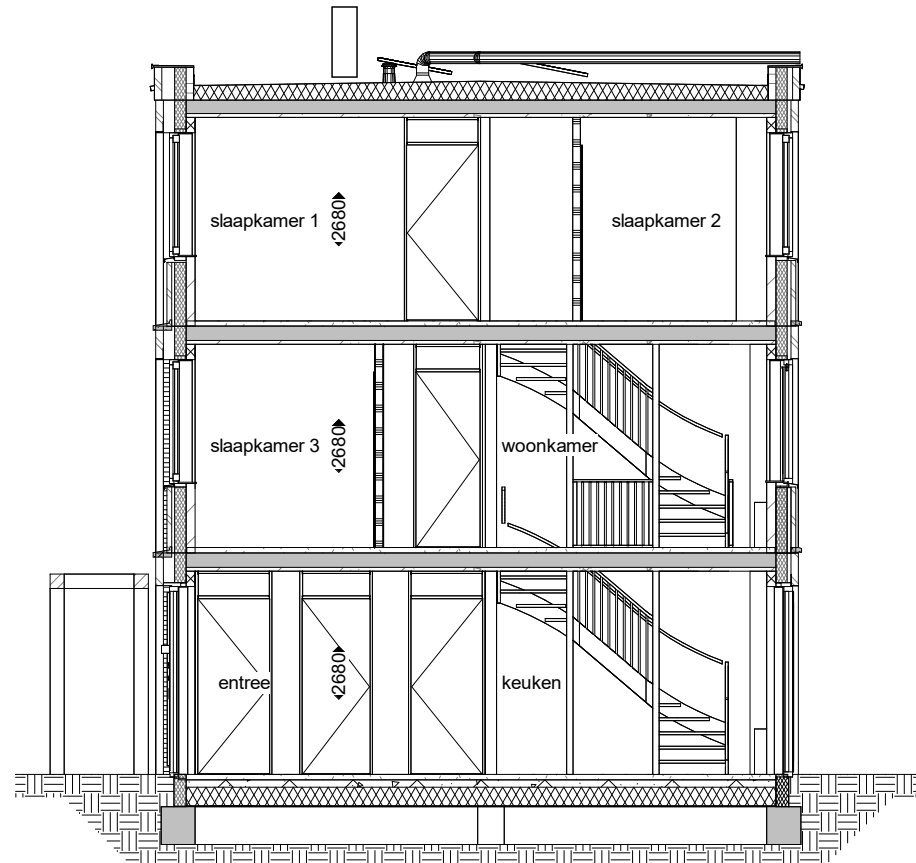


Doorsnede A

1 : 100

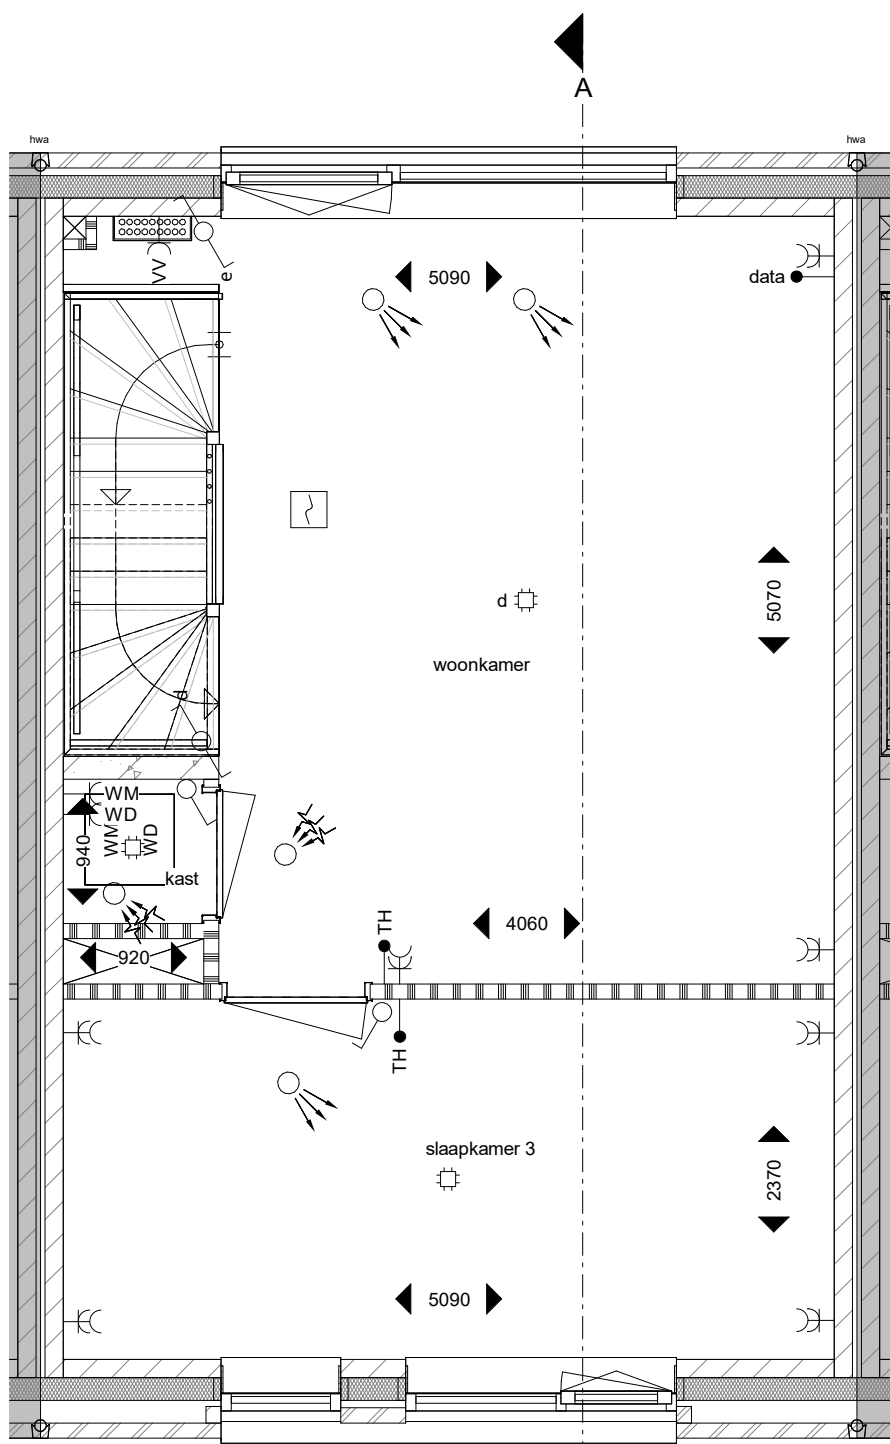

Eerste verdieping

1 : 50

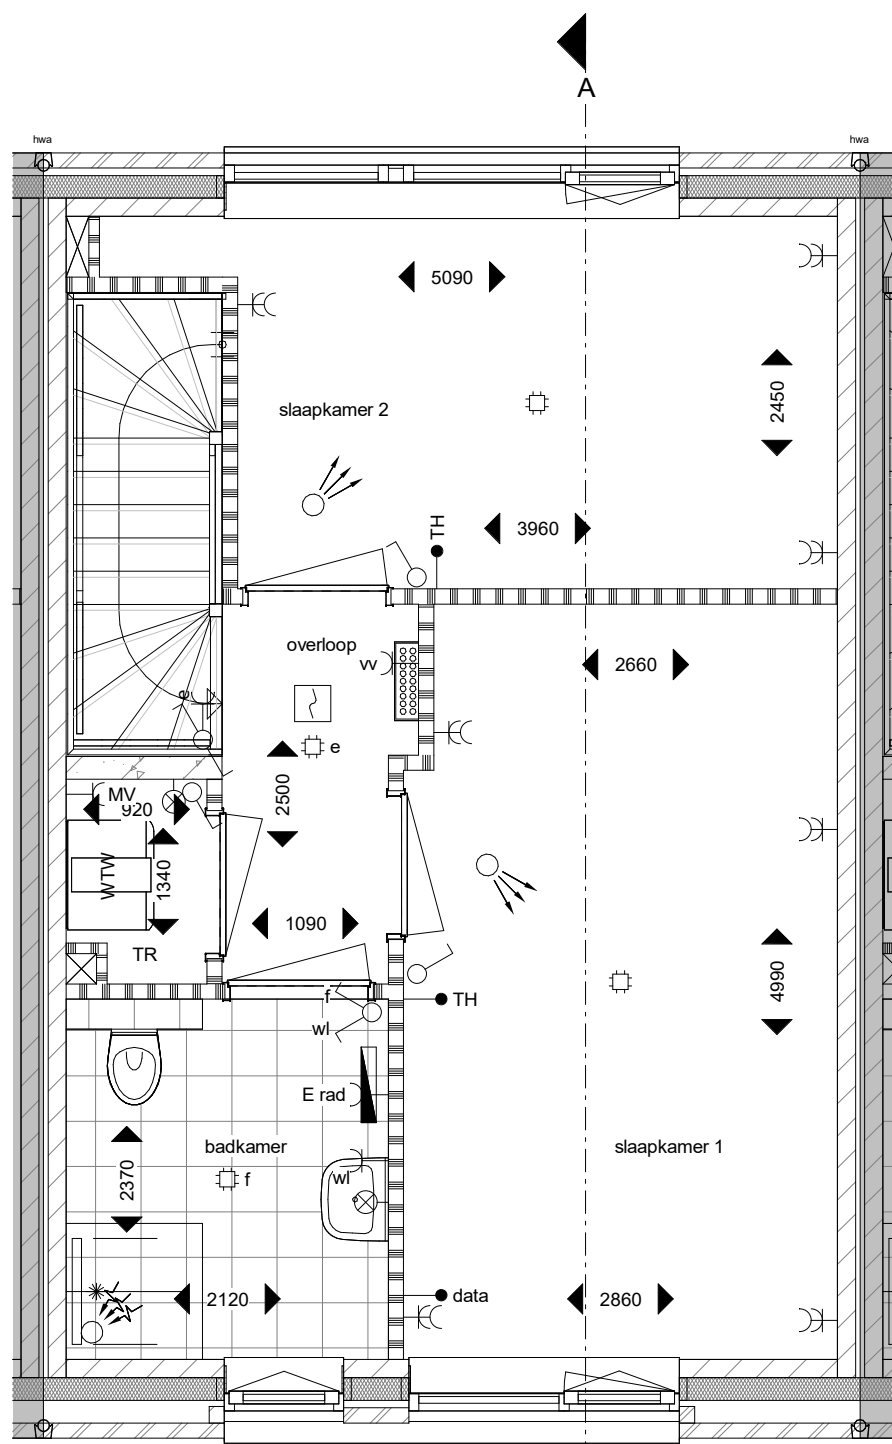

Tweede verdieping

1 : 50


Symbolenlijst

symbool :	symboolverklaring :
	w.c.d. enkel geaard
	w.c.d. dubbel geaard
	w.c.d. geaard t.b.v. koel en/of vriescombinatie
	w.c.d. geaard t.b.v. kookplaat
	w.c.d. geaard t.b.v. wasdroger
	w.c.d. geaard t.b.v. wasmachine
	w.c.d. geaard t.b.v. combimagnetron
	w.c.d. geaard t.b.v. vaatwasser
	w.c.d. geaard t.b.v. verdeler vloerverwarming
	w.c.d. geaard t.b.v. WTW ventilatie-unit
	w.c.d. geaard t.b.v. elektrische radiator
	aansluitpunt wandarmatuur (excl. armatuur)
	aansluitpunt wandarmatuur (incl. armatuur)
	bedrucker
	aansluiting t.b.v. data
	thermostaat aansluiting
	aansluitpunt PV-panelen
	loze leiding t.b.v. boiler/quooker

symbool :	symboolverklaring :
	perlex aansluiting t.b.v. kooktoestel
	aansluiting / werkschakelaar t.b.v. warmtepomp
	schakelaar enkel
	schakelaar dubbel
	wisselschakelaar enkel
	3-standerschakelaar voor ventilatie
	Pulschakelaar voor ventilatie
	meterkast
	draingoot en douchekop
	opstelplaats warmtepomp met buffervat (incl. aansluitingen)
	vloerverwarming verdeler

symbool :	symboolverklaring :
	WTW ventilatie-unit (incl. aansluitingen)
	opstelplaats wasmachine/wasdroger
	rookmelder
	toegang / entree
	inblaasventiel MV (positie indicatief)
	afzuigventiel MV (positie indicatief)
	kolom pergola met balk (bovenliggend)
	erfgrans

symbool :	symboolverklaring :
	hemelwaterafvoer
	vloermuiskast (positie indicatief)
	bouwkundige schacht
	kruipruimte (positie indicatief)
	maatvoering in de tekening betreffen circa maten in millimeters
Disclaimer - Het aansluitend openbaar gebied is nog in ontwikkeling en valt buiten de verantwoordelijkheid van de ondernemer. - Op de plattegronden zijn de installatievoorzieningen door middel van een symbool weergegeven. De aangegeven positie van deze onderdelen is indicatief, exacte positie wordt door de installateur bepaald.	

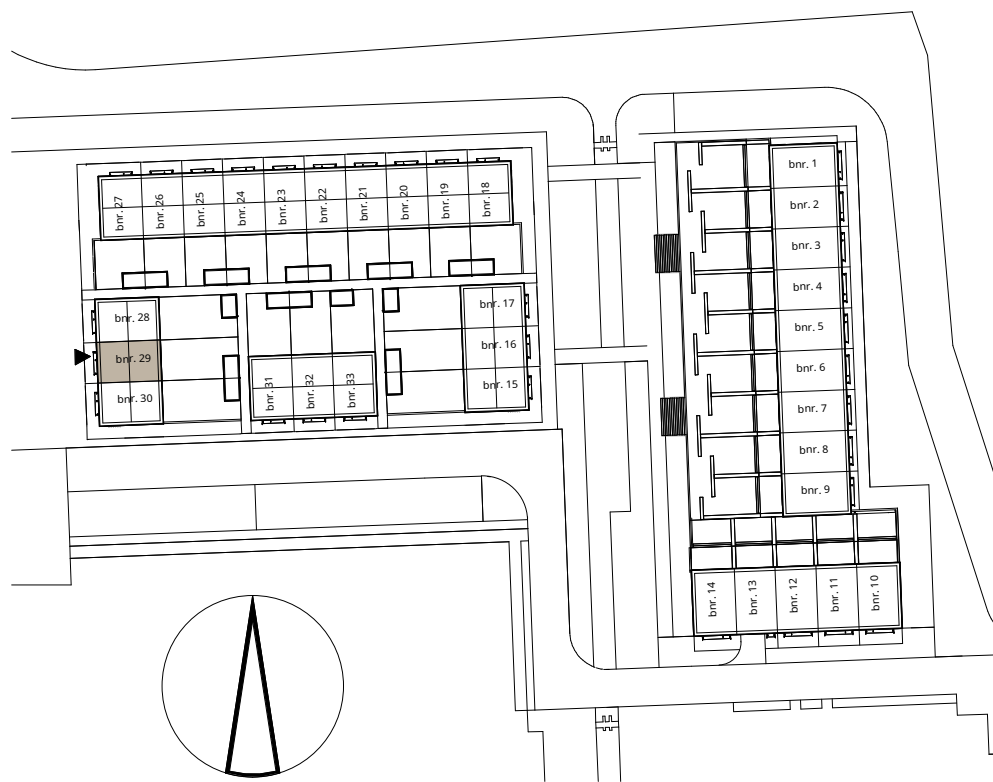

pendorp


Fase 1A - Woonhof 2
Verkooptekening bnr. 29
Ctsp

schaal 1:50/1:100
formaat A1

datum: 16-04-2025

tek. nummer VK_bnr_29


ENZO®

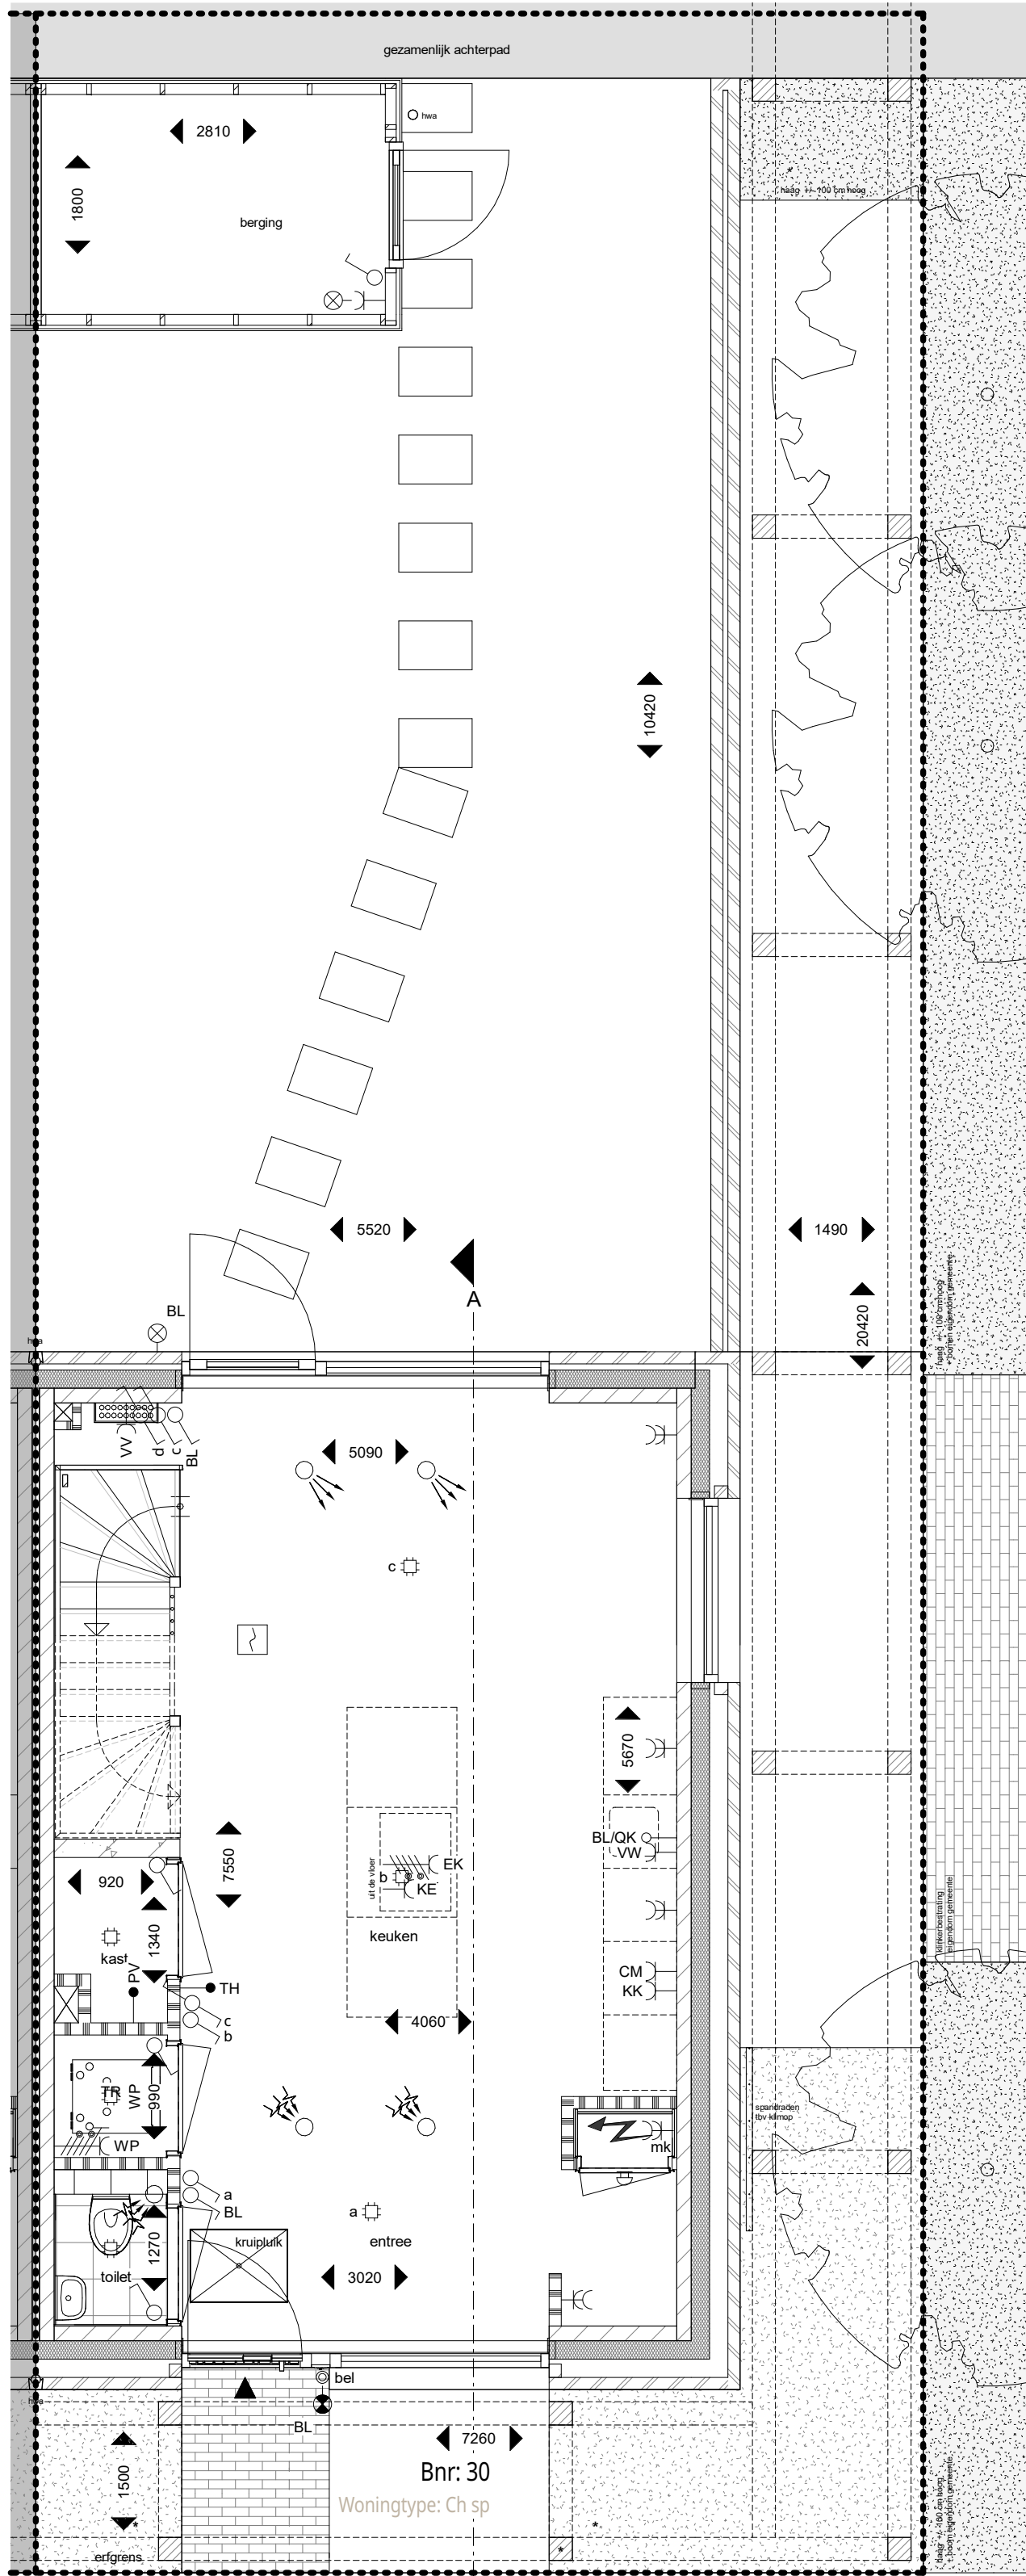


Begane grond

1 : 50

* voor de haag, het plantvak en de pergola
geldt een instandhoudingsverplichting

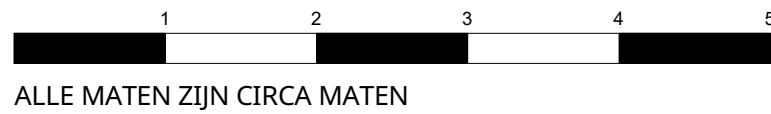


ALLE MATEN ZIJN CIRCA MATEN

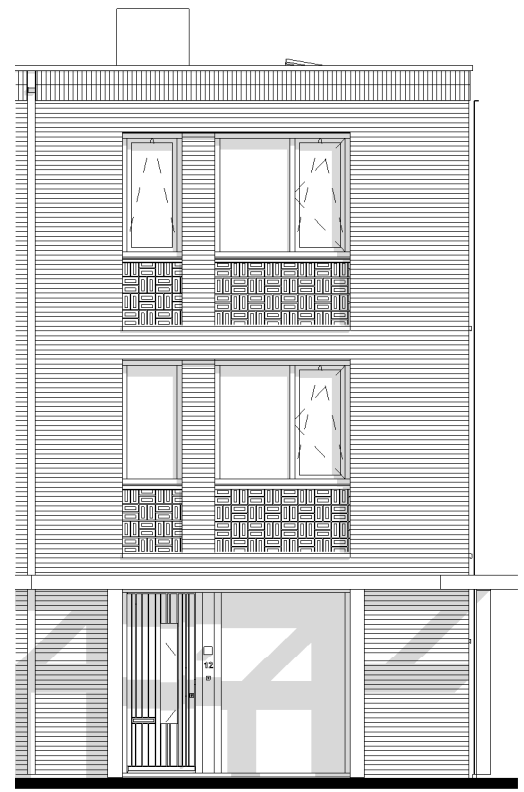

Voorgevel

1 : 100

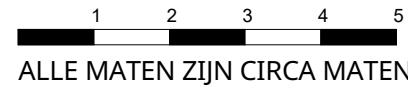


ALLE MATEN ZIJN CIRCA MATEN




Rechtergevel

1 : 100

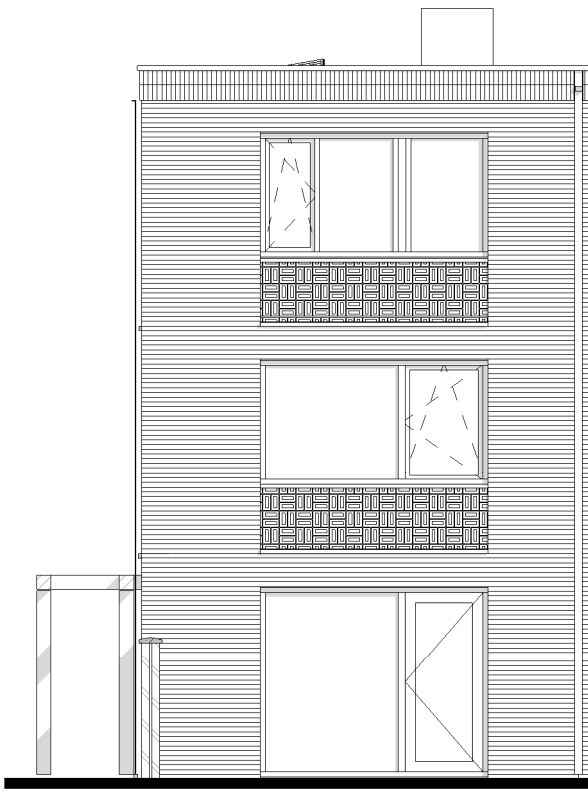


Achtergevel

1 : 100

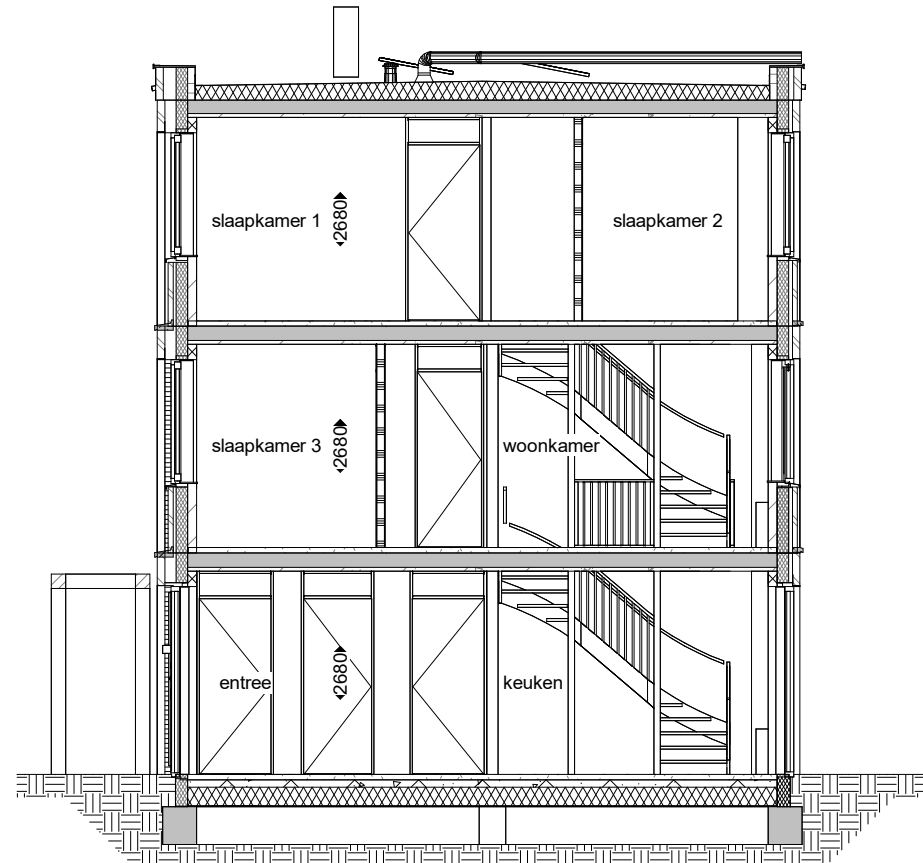


Doorsnede A

1 : 100

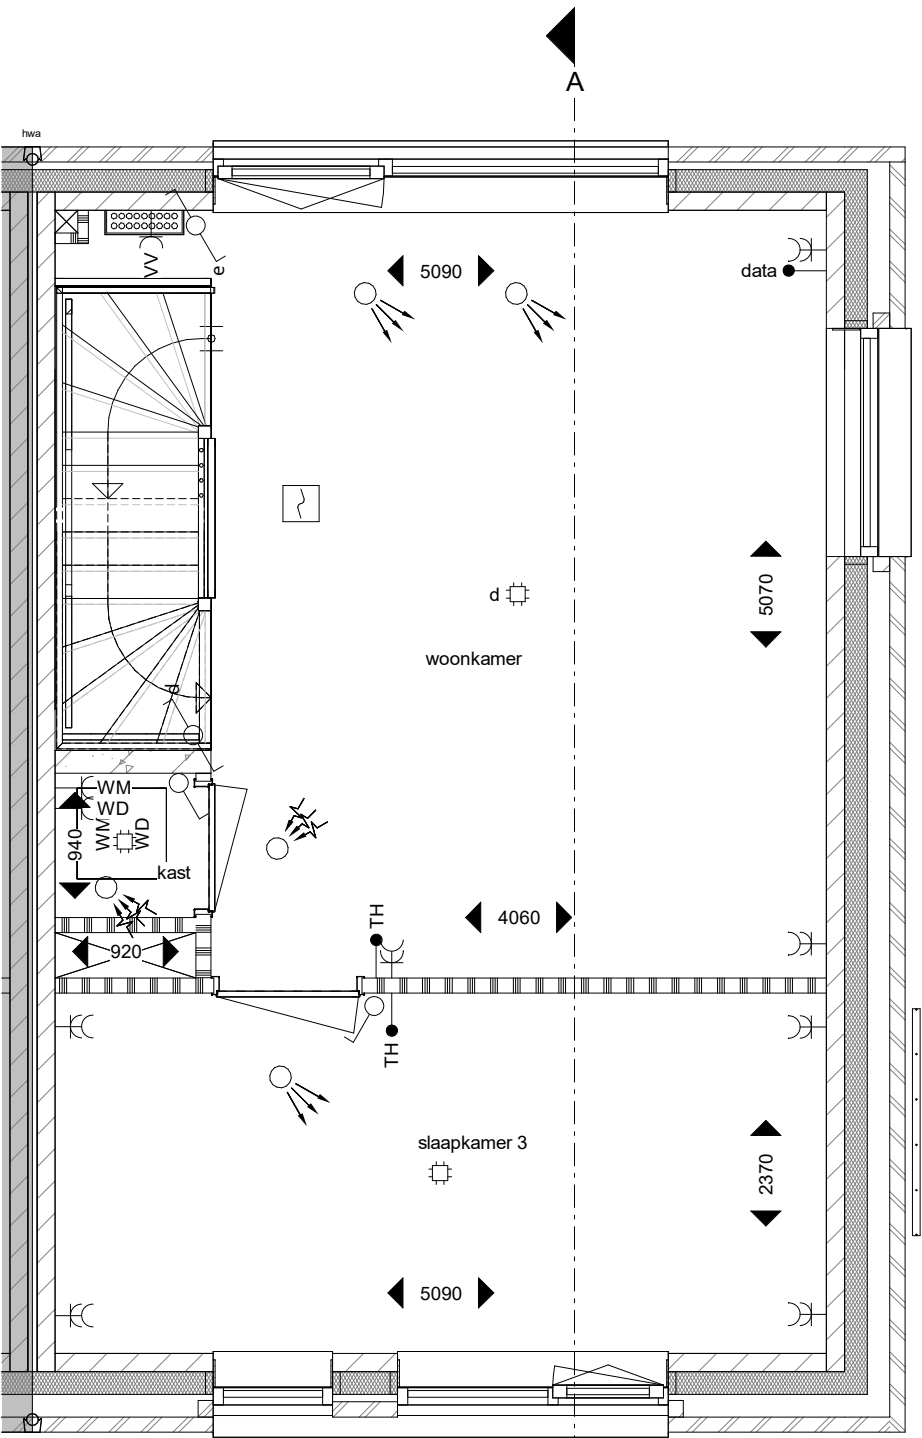

Eerste verdieping

1 : 50

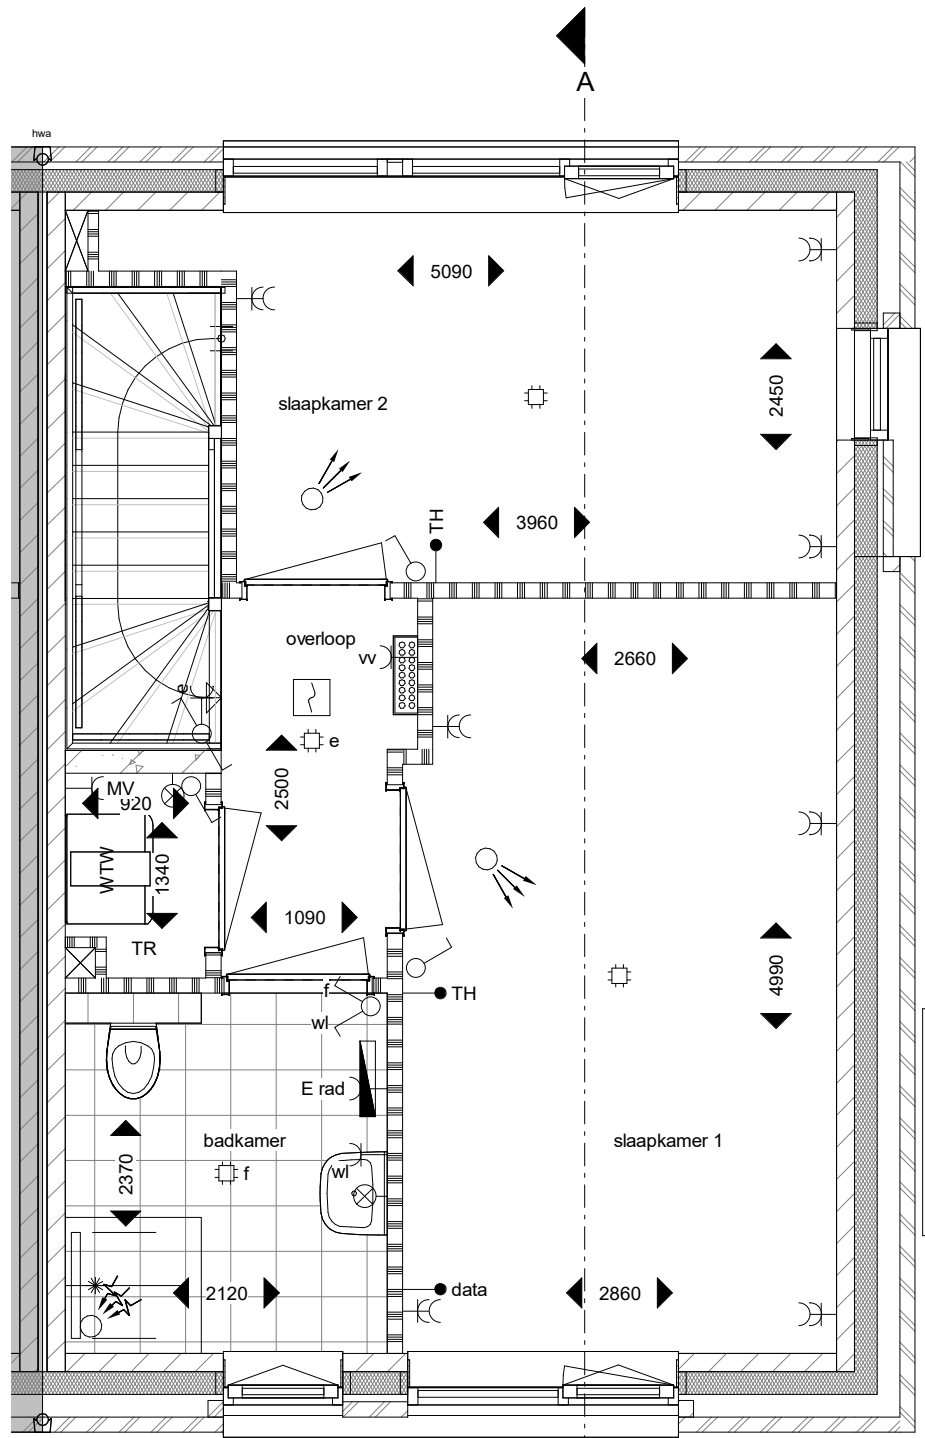

Tweede verdieping

1 : 50


Symboolenlijst

symbool :	symboolverklaring :
	w.c.d. enkel geaard
	w.c.d. dubbel geaard
	w.c.d. geaard t.b.v. koel en/of vriescombinatie
	w.c.d. geaard t.b.v. kookland
	w.c.d. geaard t.b.v. wasdroger
	w.c.d. geaard t.b.v. wasmachine
	w.c.d. geaard t.b.v. combimagnetron
	w.c.d. geaard t.b.v. vaatwasser
	w.c.d. geaard t.b.v. verdeler vloerverwarming
	w.c.d. geaard t.b.v. WTW ventilatie-unit
	w.c.d. geaard t.b.v. elektrische radiator
	aansluitpunt wandarmatuur (excl. armatuur)
	aansluitpunt wandarmatuur (incl. armatuur)
	bedrukker
	aansluiting t.b.v. data
	thermostaat-aansluiting
	aansluitpunt PV-panelen
	loze leiding t.b.v. boiler/quooker


symbool :	symboolverklaring :
	perflex aansluiting t.b.v. kooktoestel
	aansluiting / werkschakelaar t.b.v. warmtepomp
	schakelaar enkel
	schakelaar dubbel
	wisselschakelaar enkel
	3-standerschakelaar voor ventilatie
	Pulsschakelaar voor ventilatie
	meterkast
	draingoot en douchekop
	opstelplaats warmtepomp met buffervat (incl. aansluitingen)
	vloerverwarming verdeler

symbool :	symboolverklaring :
	WTW ventilatie-unit (incl. aansluitingen)
	opstelplaats wasmachine/wasdroger
	rookmelder
	toegang / entree
	inblaasventiel MV (positie indicatief)
	afzuigventiel MV (positie indicatief)
	kolom pergola met balk (bovenliggend)
	erfgrans


symbool :	symboolverklaring :
	hemelwaterafvoer
	vloermuiskast (positie indicatief)
	bouwkundige schacht
	kruipruimte (positie indicatief)
	maatvoering in de tekening betreffen circa maten in millimeters
Disclaimer - Het aansluitend openbaar gebied is nog in ontwikkeling en valt buiten de verantwoordelijkheid van de ondernemer. - Op de plattegronden zijn de installatievoorzieningen door middel van een symbool weergegeven. De aangegeven positie van deze onderdelen is indicatief, exacte positie wordt door de installateur bepaald.	

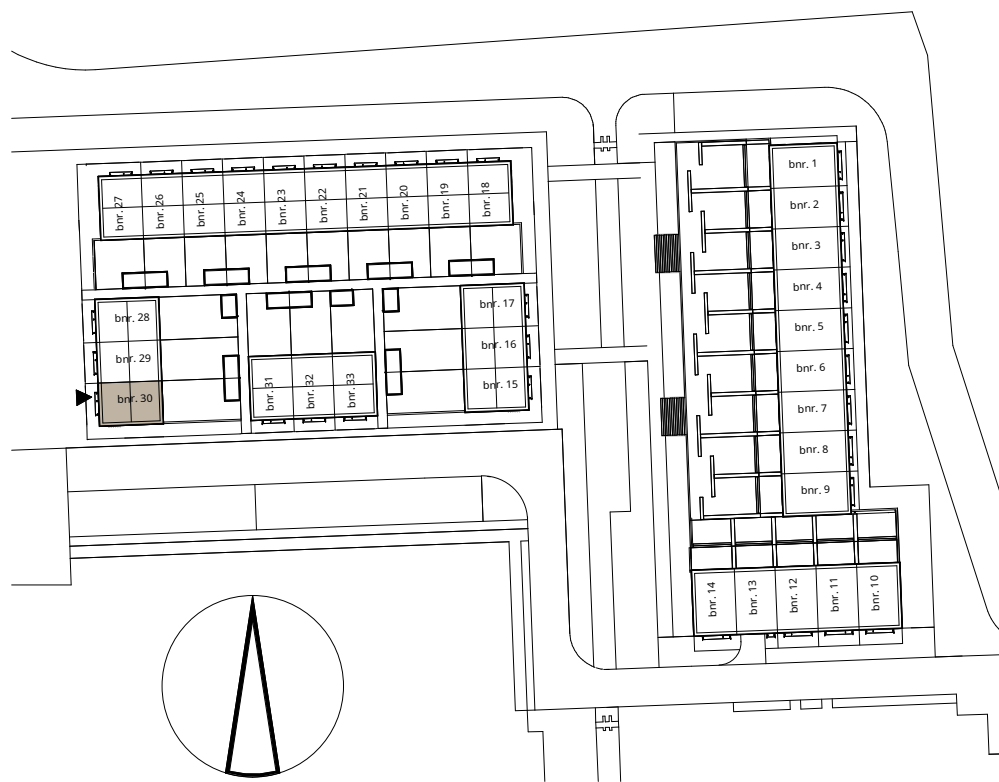


pendorp	
tekening	Fase 1A - Woonhof 2
woningtype	Verkooptekening bnr. 30
schaal	1:50/1:100
formaat	A1
datum:	16-04-2025
tek. nummer	VK_bnr_30
ENZO	

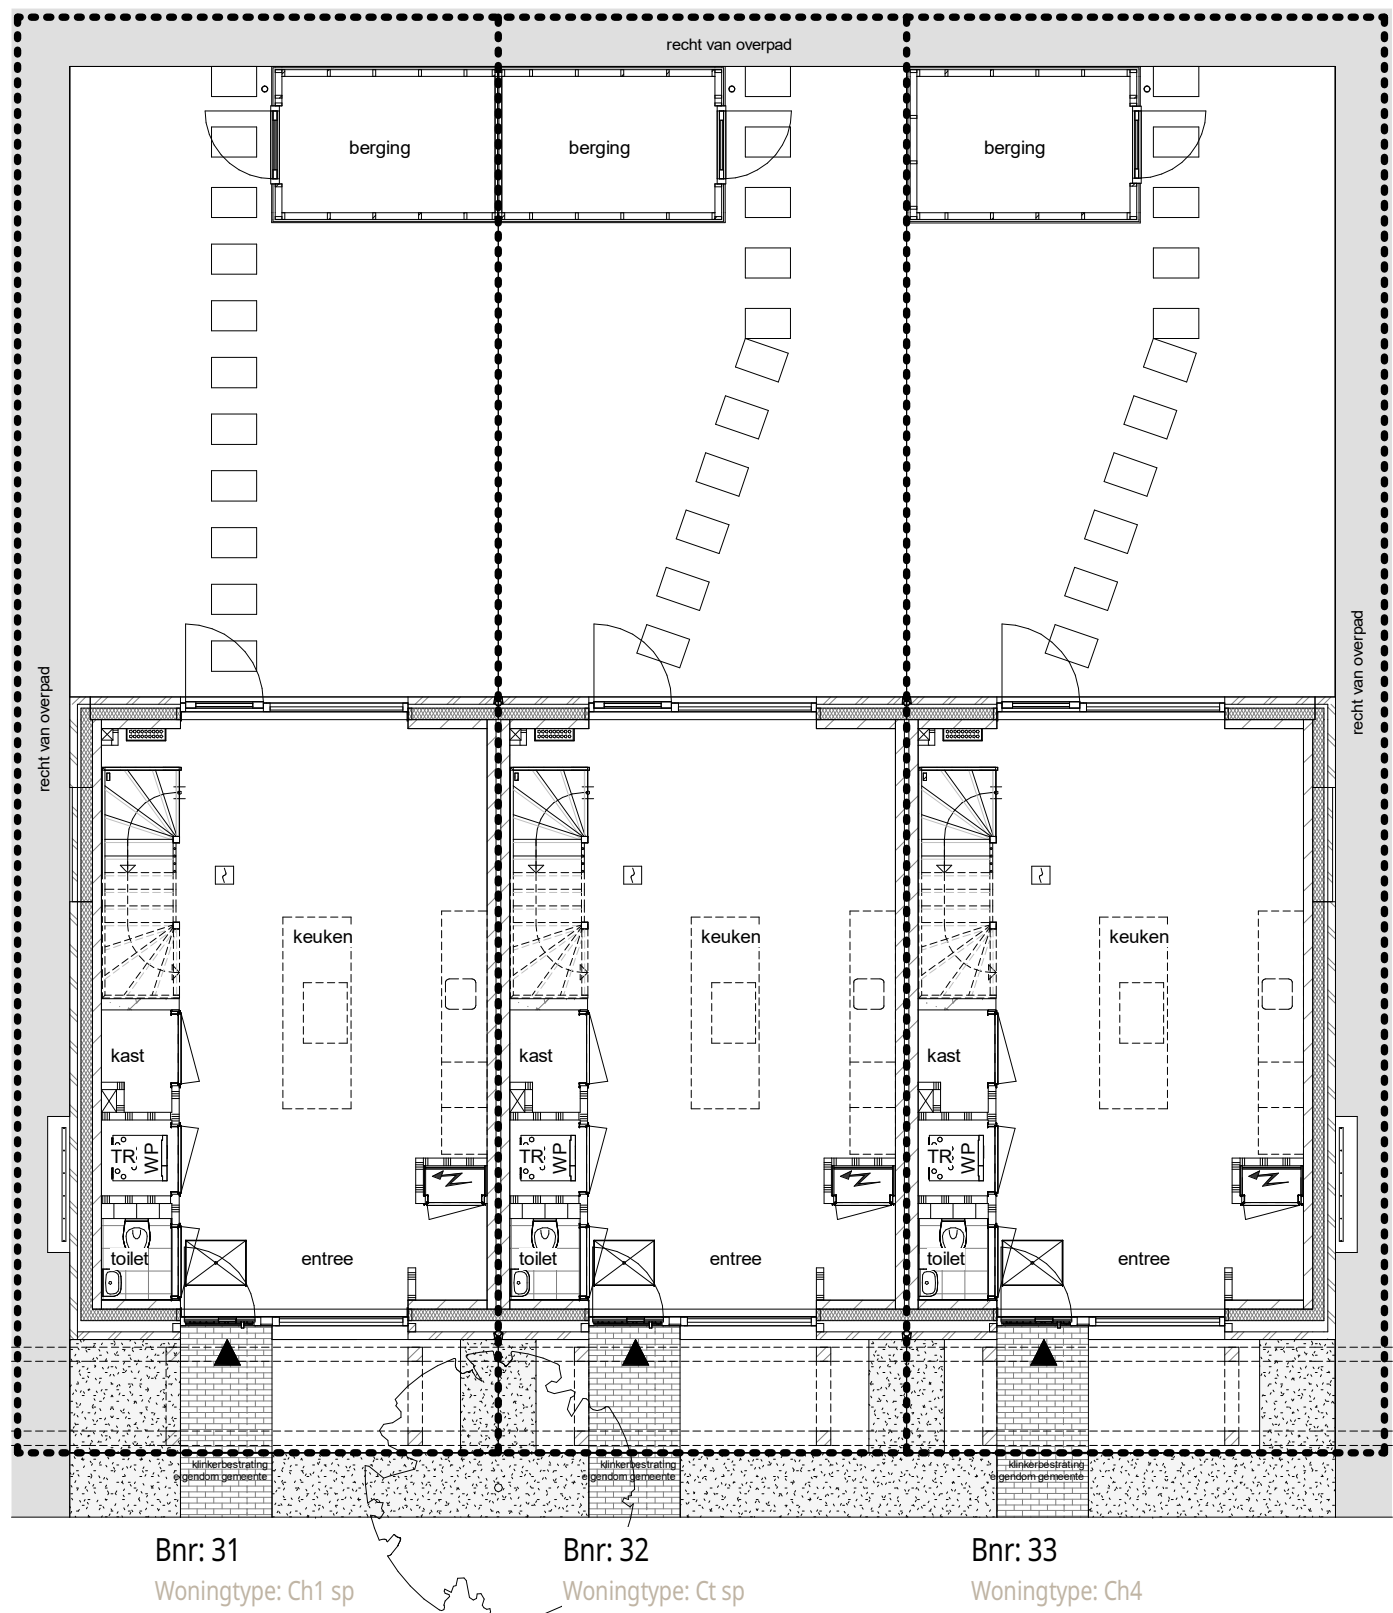


Begane grond
1 : 100

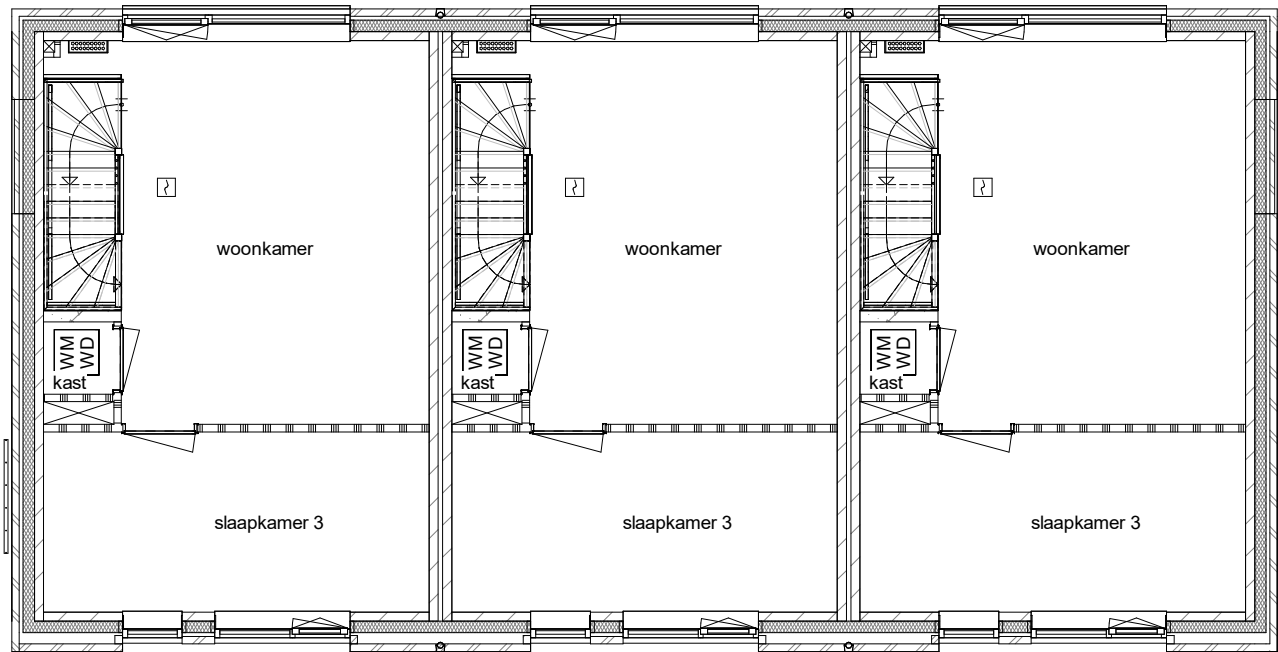


Eerste verdieping
1 : 100

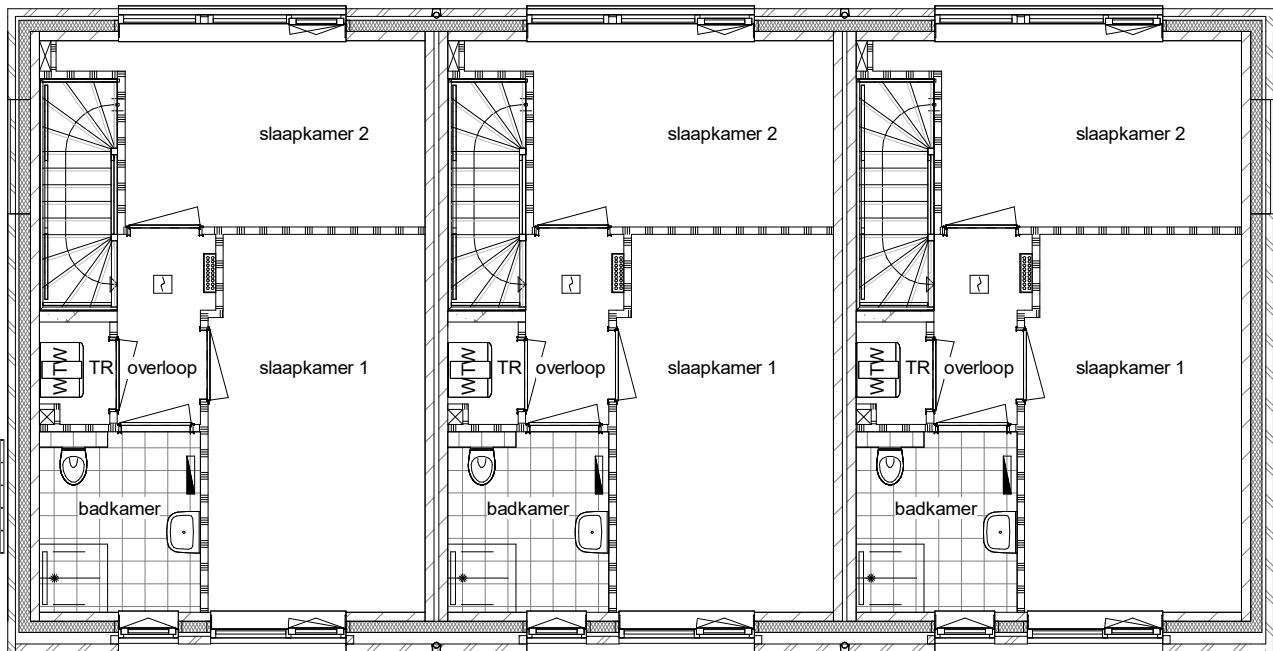

Tweede verdieping
1 : 100

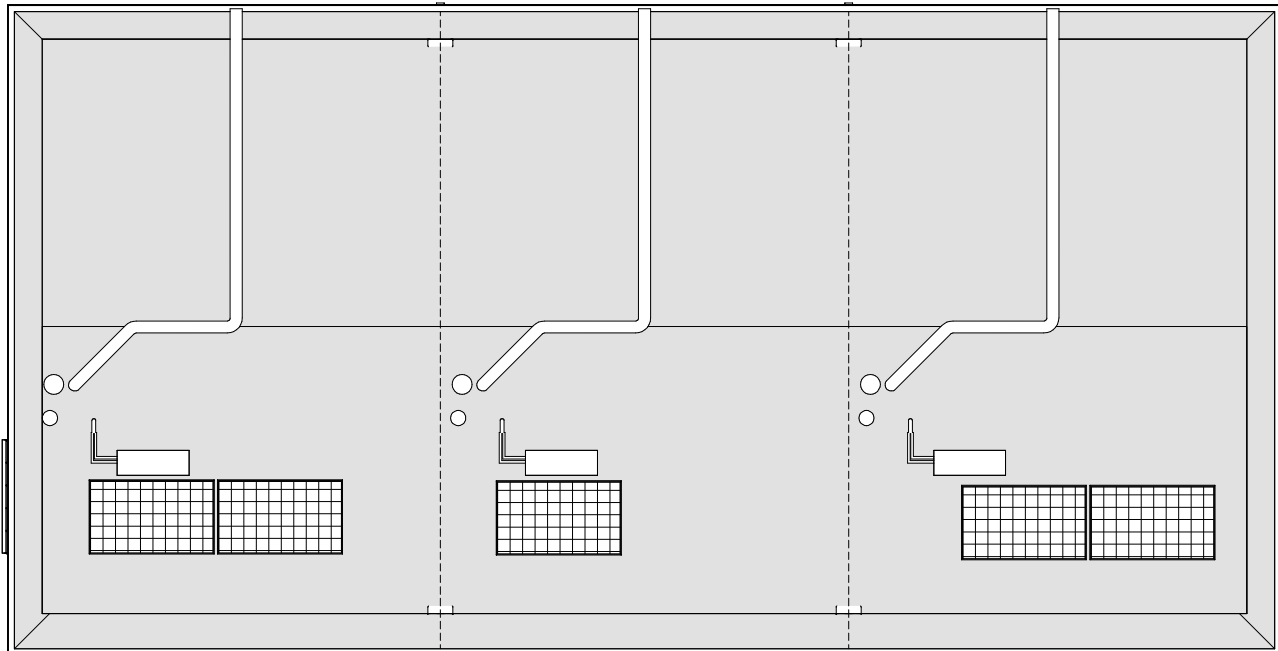

Derde verdieping
1 : 100

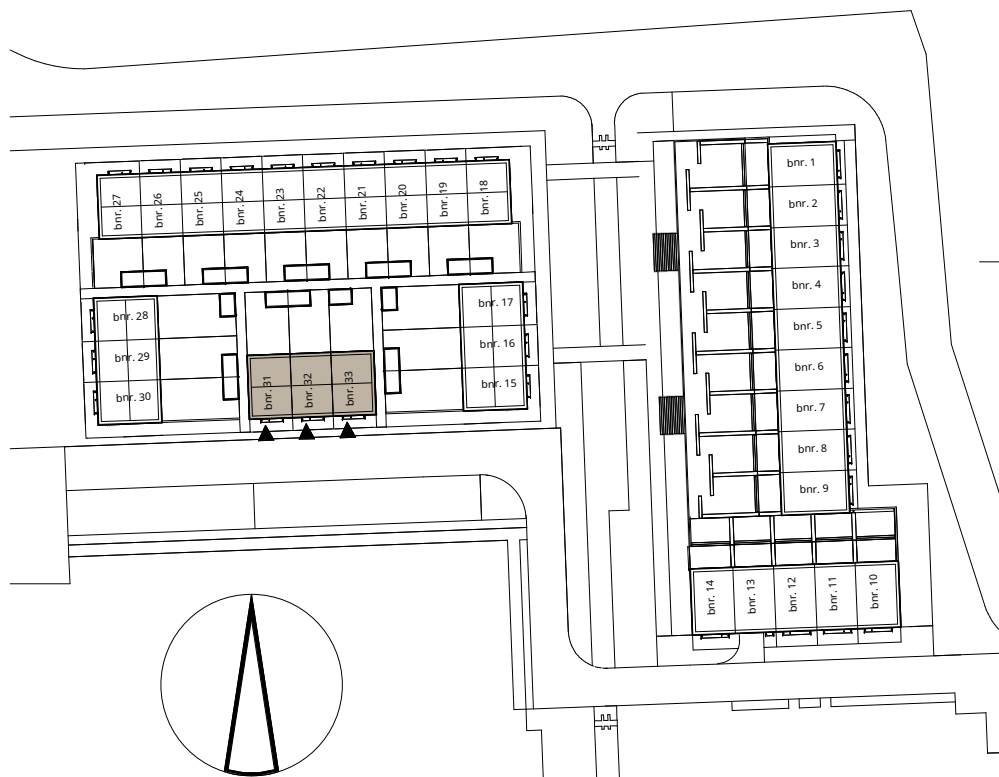

1 2 3 4 5
ALLE MATEN ZIJN CIRCA MATEN

pendorp

Fase 1A - Woonhof 2
Plattegronden Woonhof 2.4

schaal
formaat
1:100
A1

datum:
16-04-2025

tek. nummer
VK-2.4-01

ENZO




Bnr: 31
Woningtype: Ch1 sp

Bnr: 32
Woningtype: Ct sp

Bnr: 33
Woningtype: Ch4

Voorgevel


1 : 100

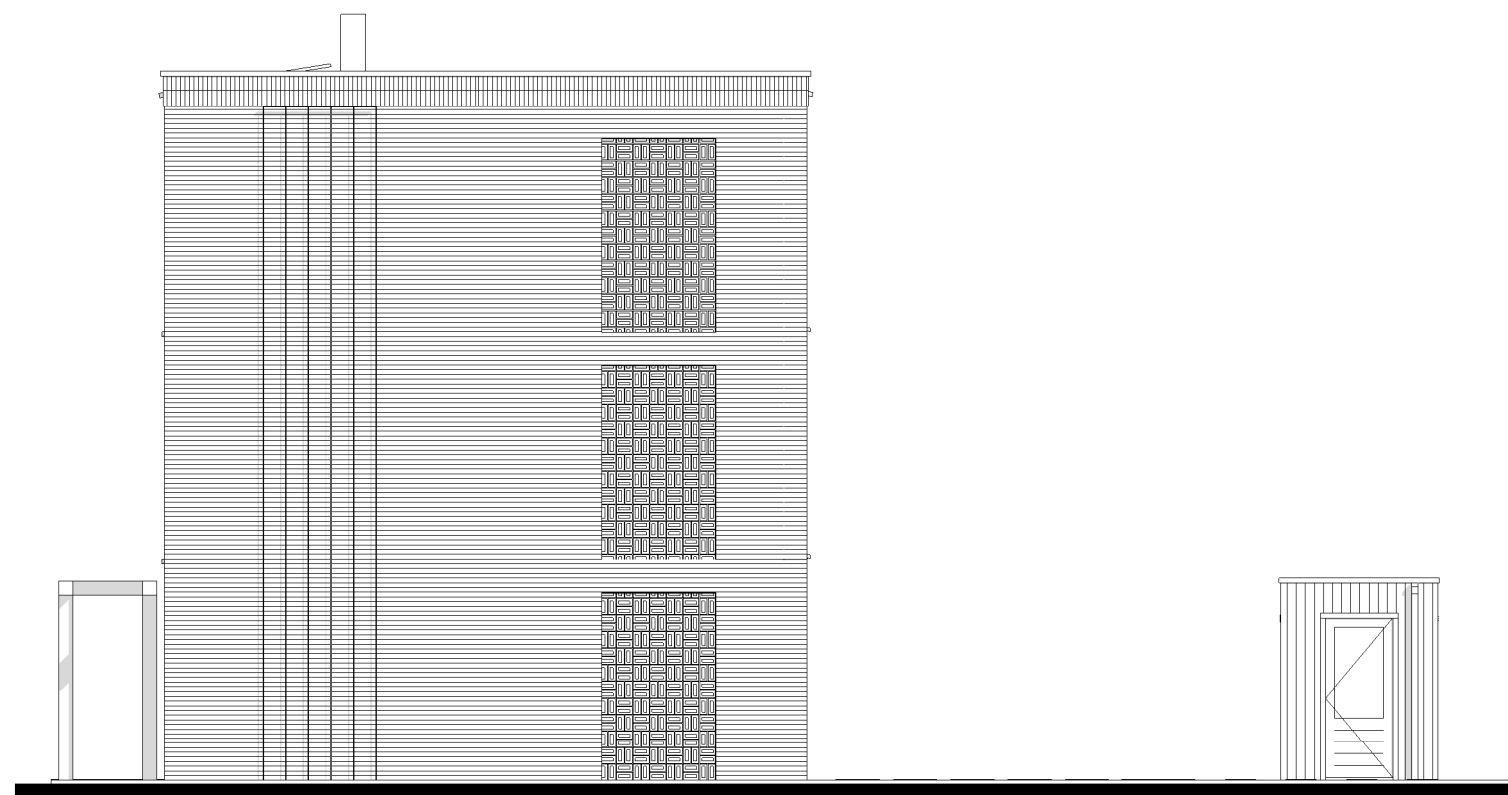

Bnr: 33
Woningtype: Ch4

Rechtergevel

1 : 100

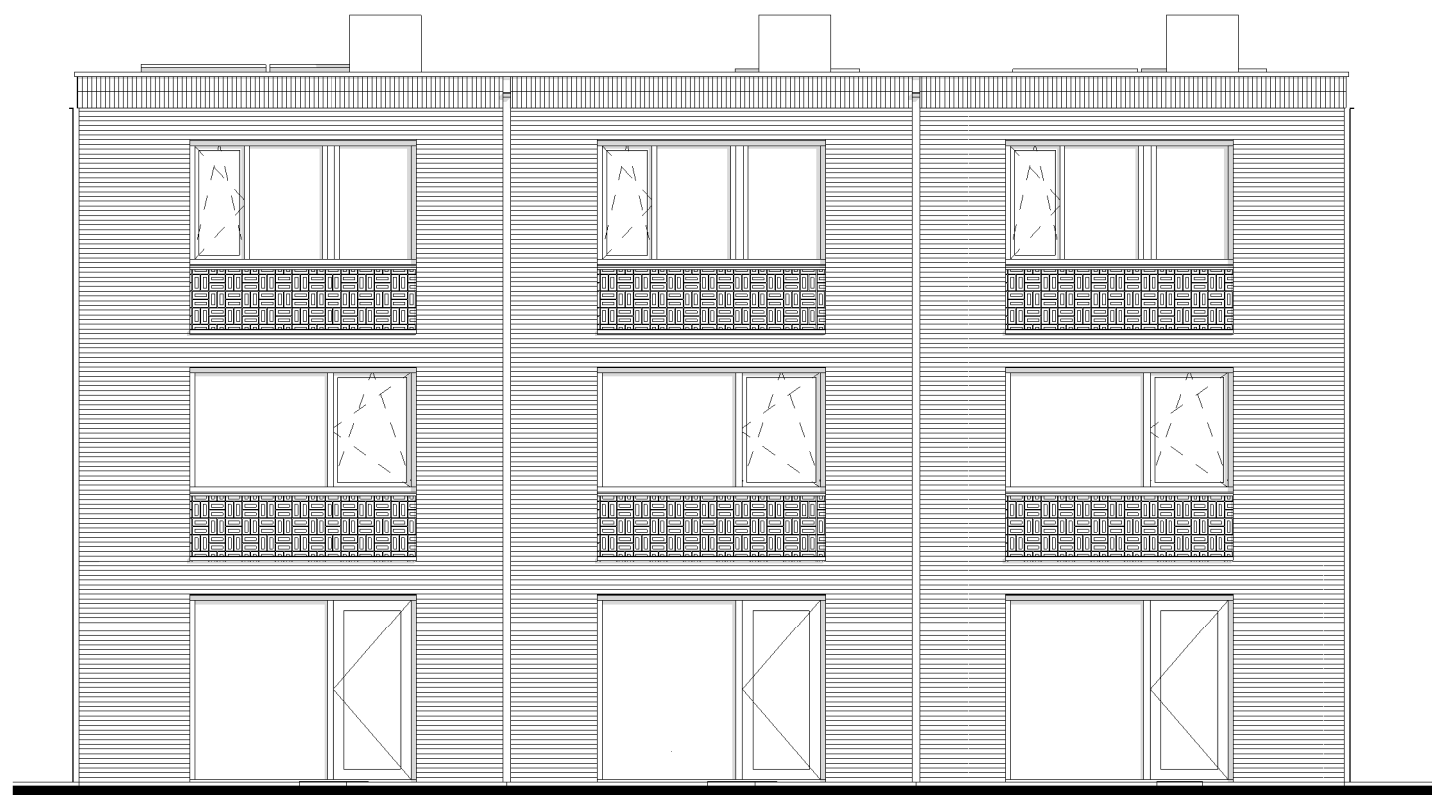


Bnr: 33
Woningtype: Ch4

Bnr: 32
Woningtype: Ct sp

Bnr: 31
Woningtype: Ch1 sp

Achtergevel

1 : 100

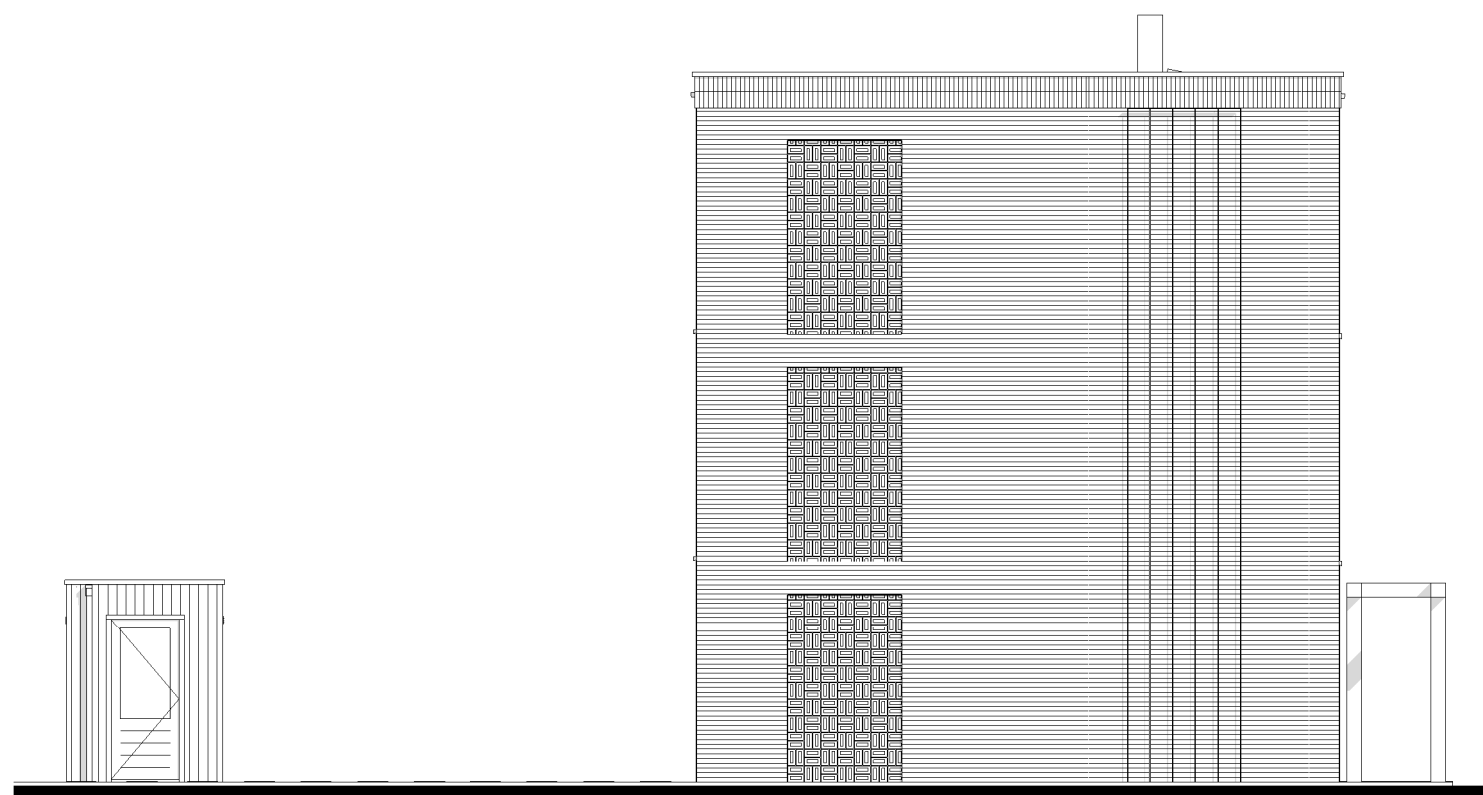


Bnr: 31
Woningtype: Ch1 sp

Linkergevel

1 : 100

1 2 3 4 5
ALLE MATEN ZIJN CIRCA MATEN

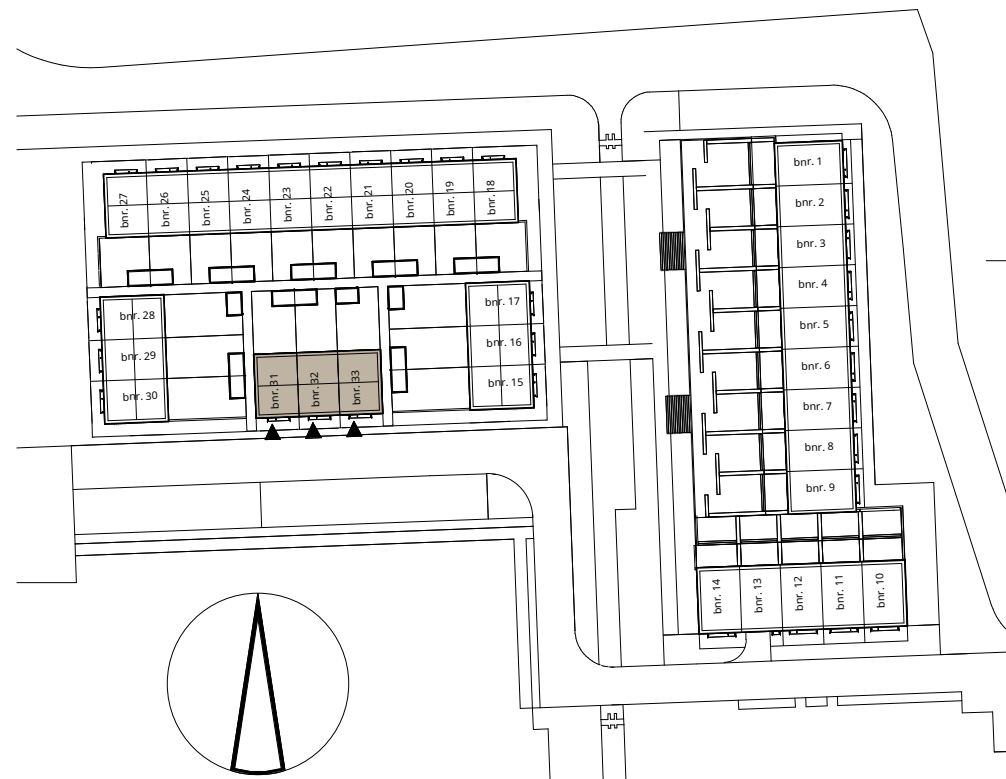

pendorp


Fase 1A - Woonhof 2
Gevels Woonhof 2.4

schaal 1 : 100
formaat A2+

datum: 16-04-2025


tek.nummer VK-2.4-11

ENZO®

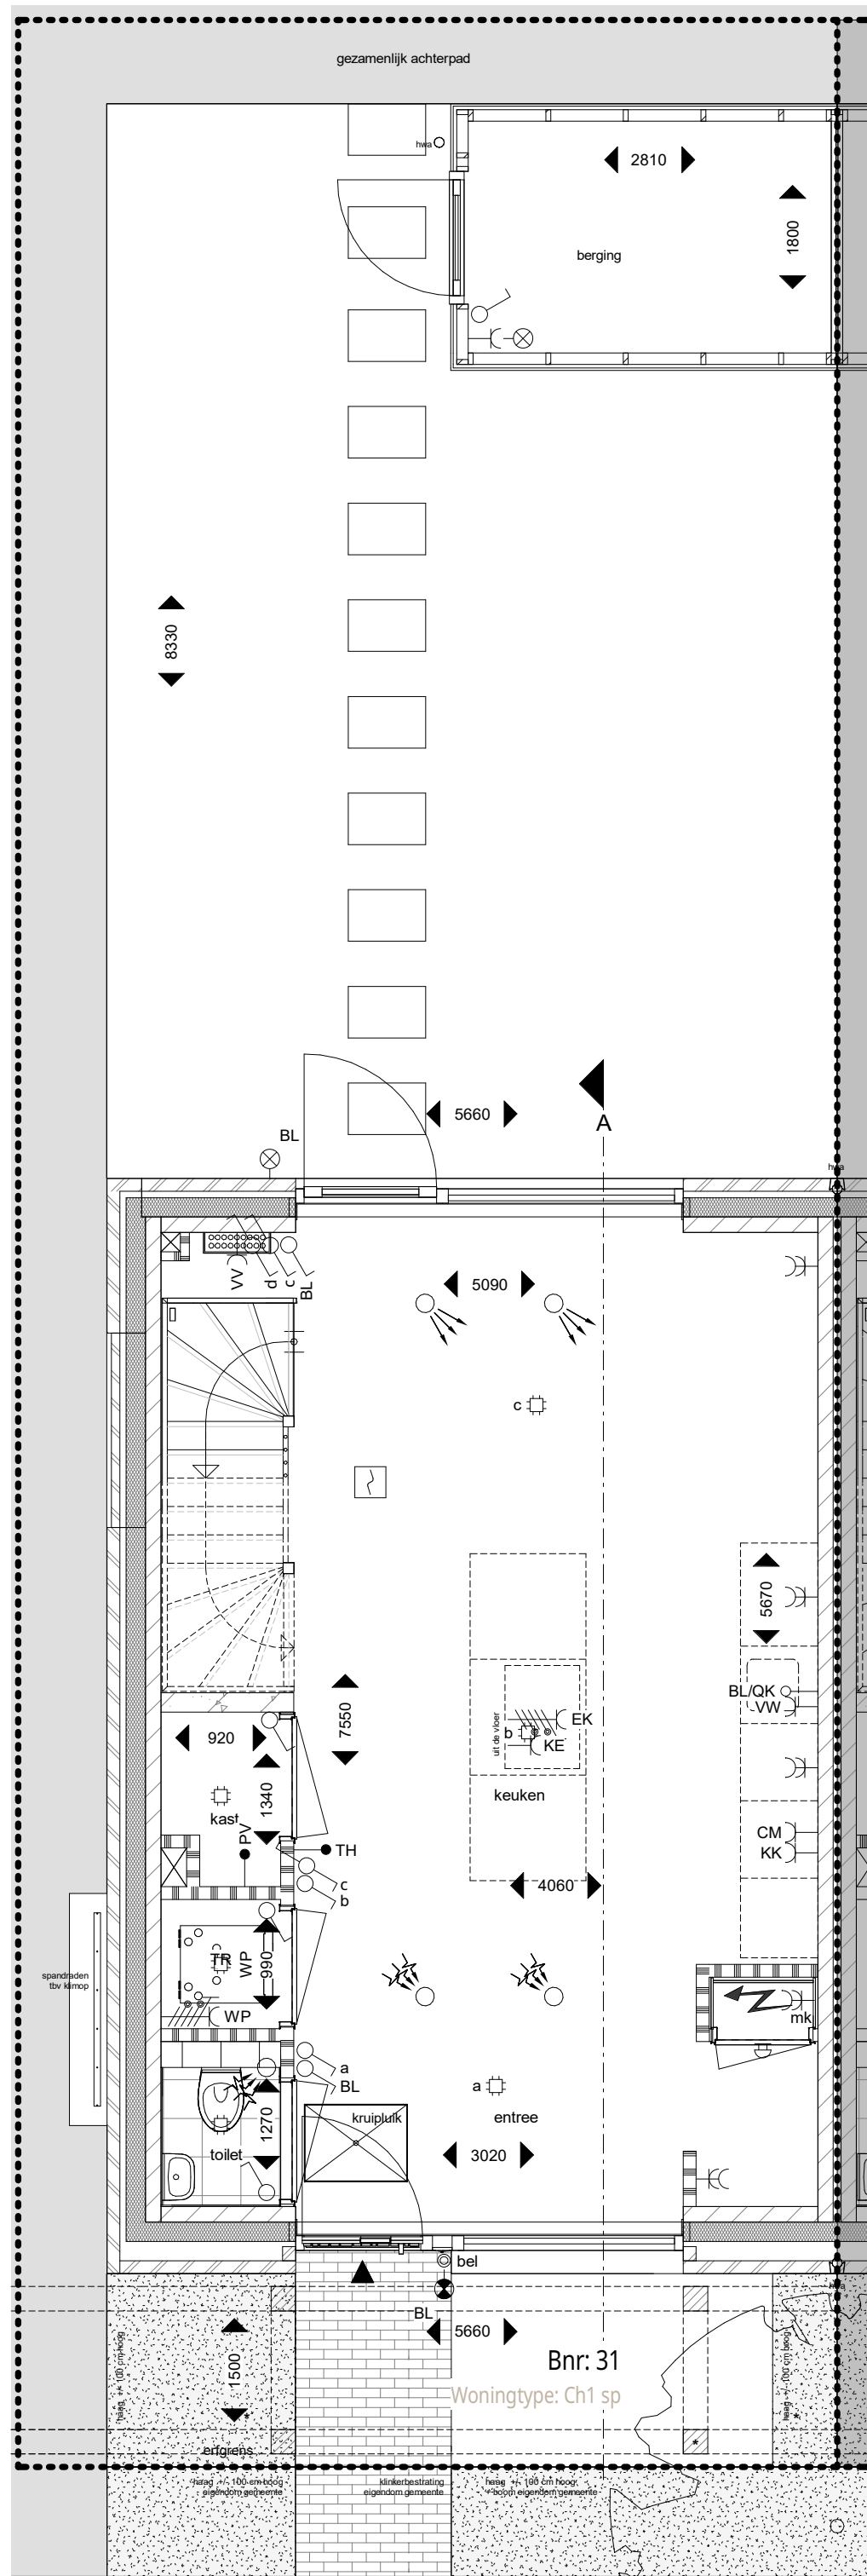


Begane grond

1 : 50

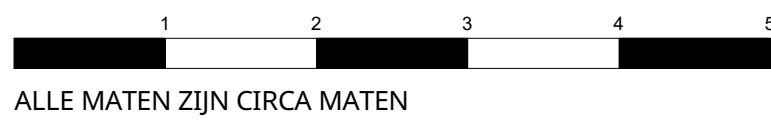


ALLE MATEN ZIJN CIRCA MATEN

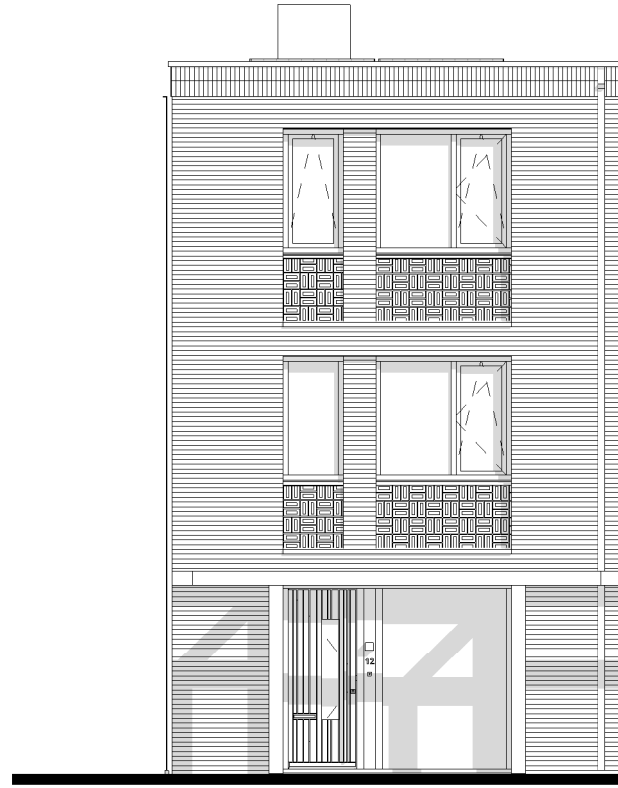


Voorgevel

1 : 100

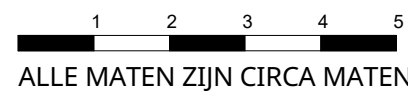


ALLE MATEN ZIJN CIRCA MATEN

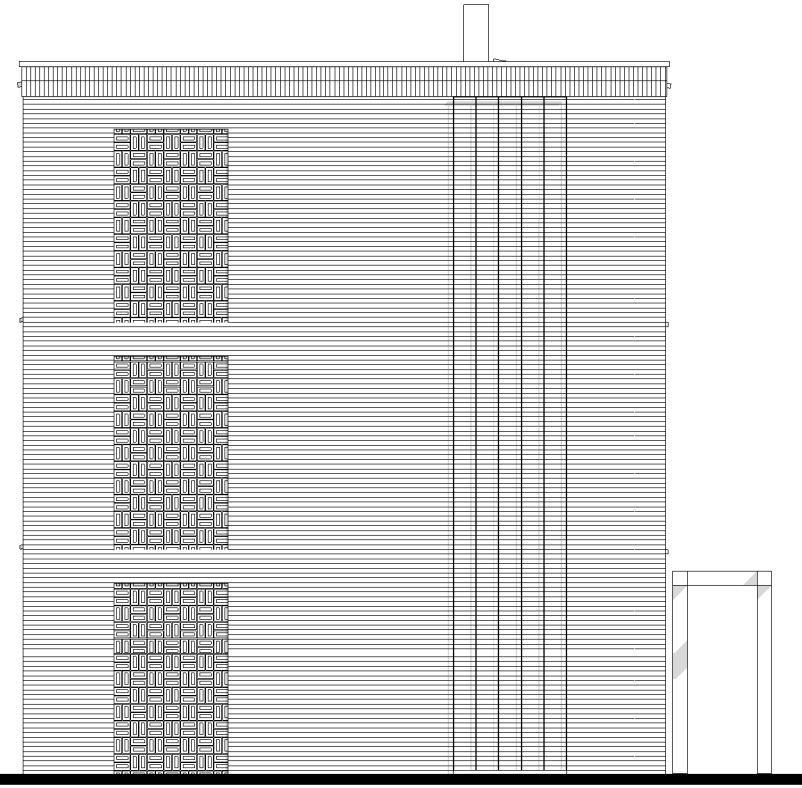


Linkergevel

1 : 100

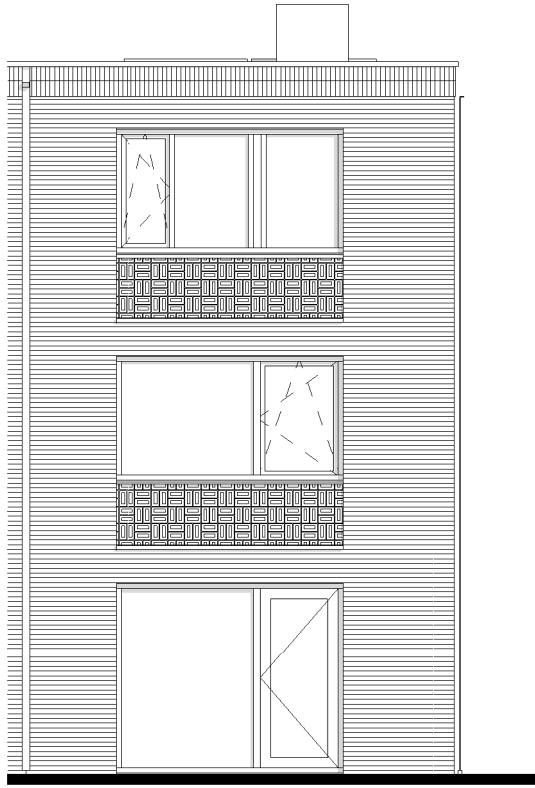


Achtergevel

1 : 100

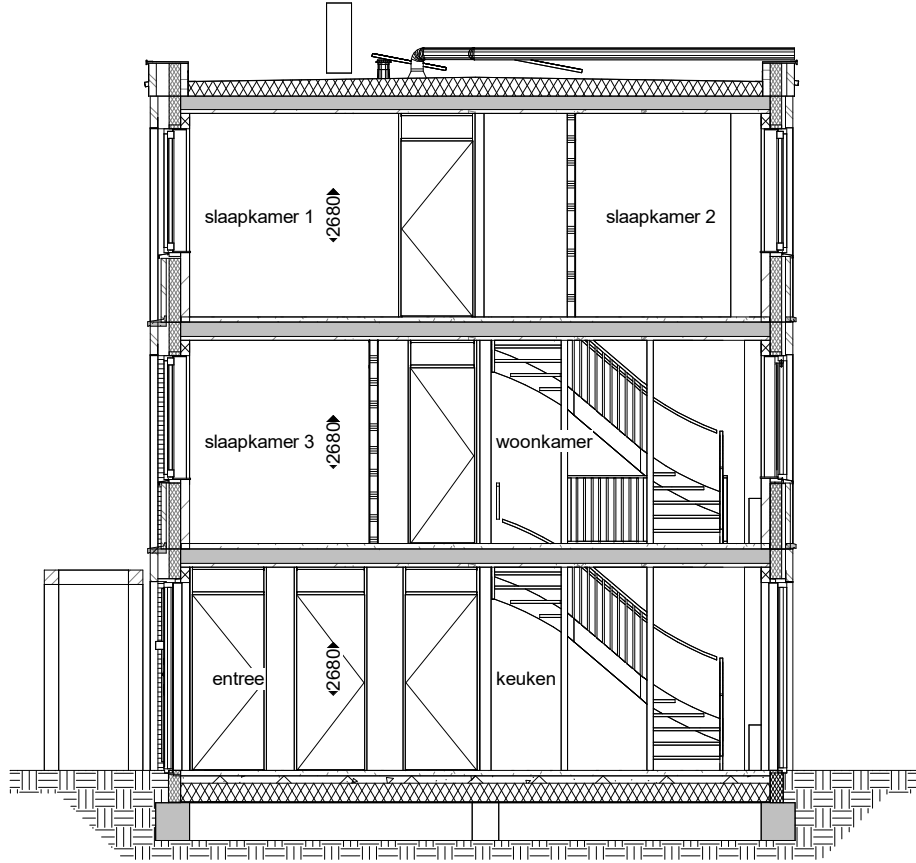


Doorsnede A

1 : 100

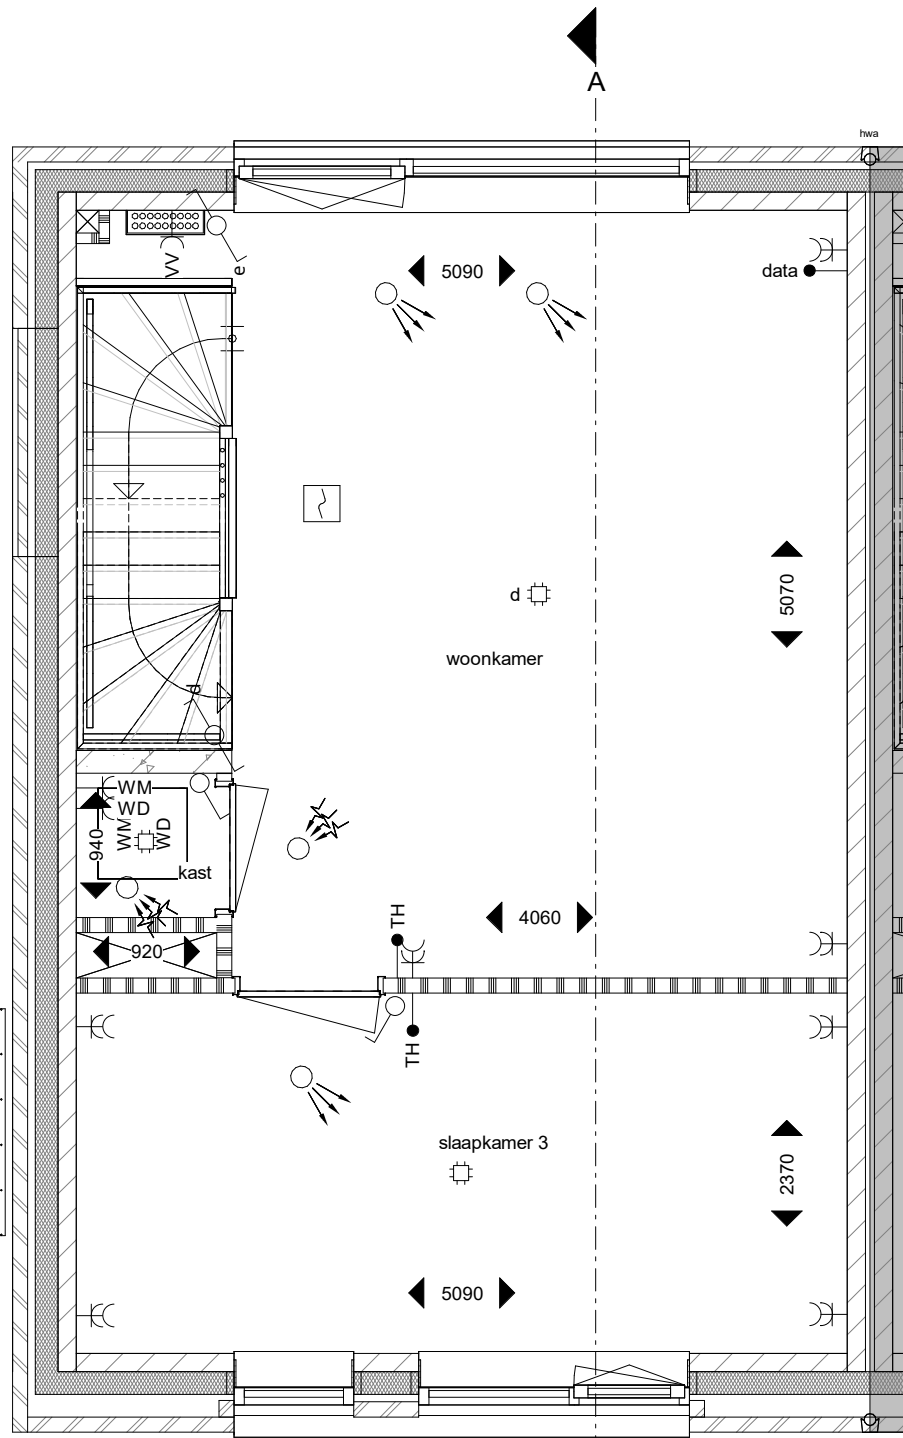

Eerste verdieping

1 : 50

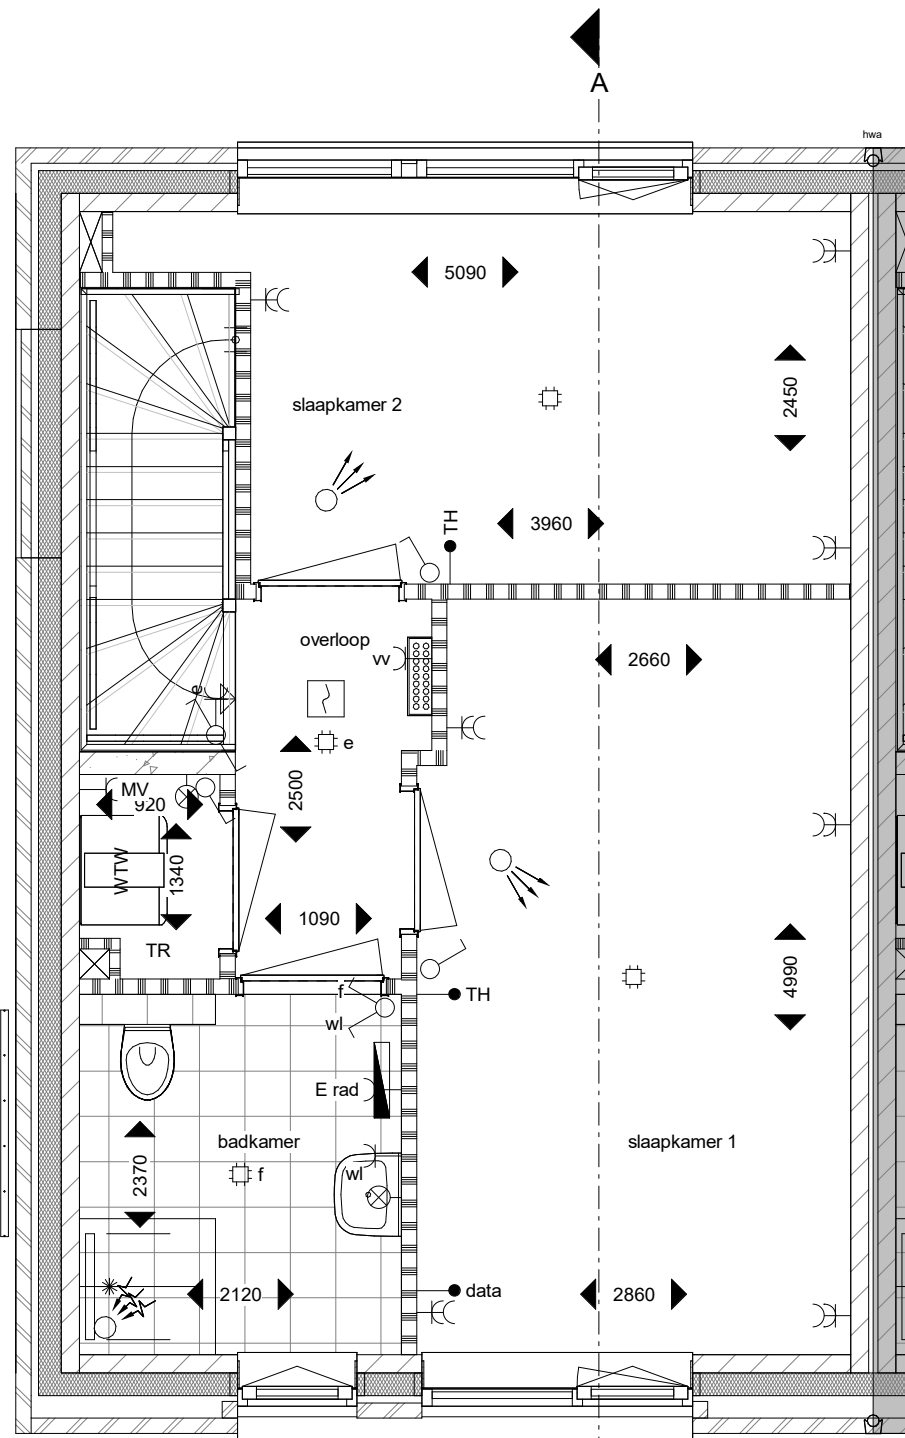

Tweede verdieping

1 : 50


Symbolenlijst

symbool :	symboolverklaring :
	w.c.d. enkel gear
	w.c.d. dubbel gear
	w.c.d. gear t.b.v. koel en/of vriescombinatie
	w.c.d. gear t.b.v. kookplaat
	w.c.d. gear t.b.v. wasdroger
	w.c.d. gear t.b.v. wasmachine
	w.c.d. gear t.b.v. combimagnetron
	w.c.d. gear t.b.v. vaatwasser
	w.c.d. gear t.b.v. verdeler vloerverwarming
	w.c.d. gear t.b.v. WTW ventilatie-unit
	w.c.d. gear t.b.v. elektrische radiator
	aansluitpunt wandarmatuur (excl. armatuur)
	aansluitpunt wandarmatuur (incl. armatuur)
	bedrukker
	aansluiting t.b.v. data
	thermostaat aansluiting
	aansluitpunt PV-panelen
	loze leiding t.b.v. boiler/quooker

symbool :	symboolverklaring :
	perflex aansluiting t.b.v. kooktoestel
	aansluiting / werkschakelaar t.b.v. warmtepomp
	schakelaar enkel
	schakelaar dubbel
	wisselschakelaar enkel
	3-standerschakelaar voor ventilatie
	Pulschakelaar voor ventilatie
	meterkast
	draingoot en douchekop
	opstelplaats warmtepomp met buffervat (incl. aansluitingen)
	vloerverwarming verdeler

symbool :	symboolverklaring :
	WTW ventilatie-unit (incl. aansluitingen)
	opstelplaats wasmachine/wasdroger
	rookmelder
	toegang / entree
	inblaasventiel MV (positie indicatief)
	afzuigventiel MV (positie indicatief)
	kolom pergola met balk (bovenliggend)
	erfgrens

symbool :	symboolverklaring :
	hemelwaterafvoer
	veermuiskast (positie indicatief)
	bouwkundige schacht
	kruipluik (positie indicatief)
	maatvoering in de tekening betreffen circa maten in millimeters
Disclaimer - Het aansluitend openbaar gebied is nog in ontwikkeling en valt buiten de verantwoordelijkheid van de ondernemer. - Op de plattegronden zijn de installatievoorzieningen door middel van een symbool weergegeven. De aangegeven positie van deze onderdelen is indicatief, exacte positie wordt door de installateur bepaald.	

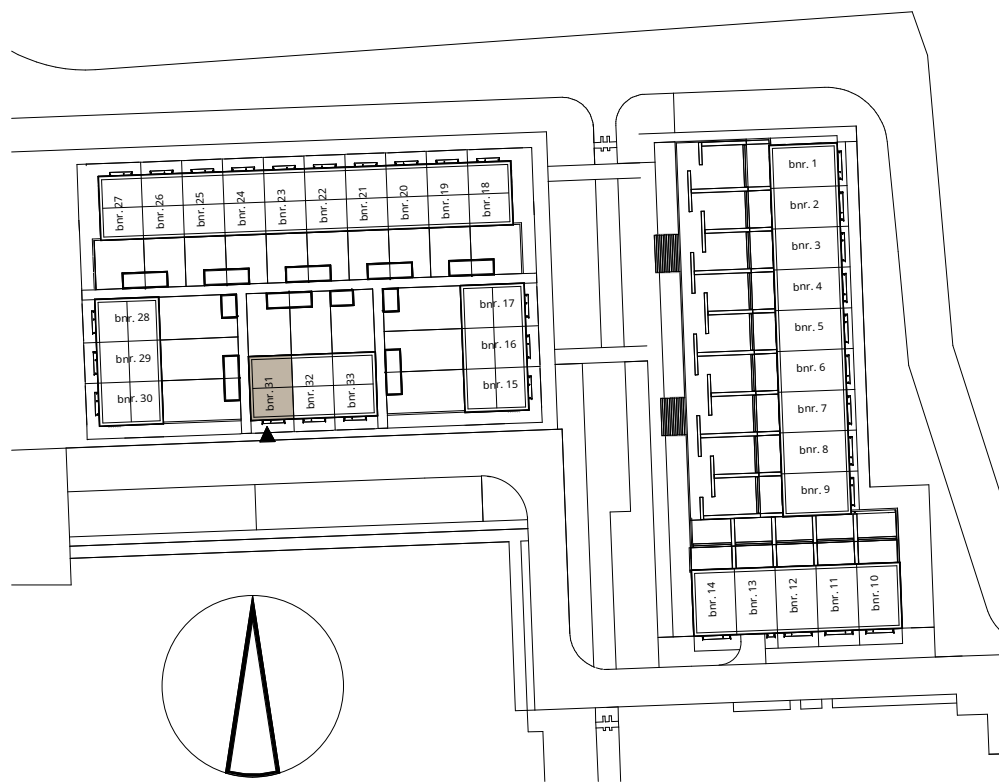

pendorp


Fase 1A - Woonhof 2
Verkooptekening bnr. 31
Ch1sp

schaal 1:50/1:100
formaat A1

datum: 16-04-2025

tek. nummer VK_bnr_31

ENZO

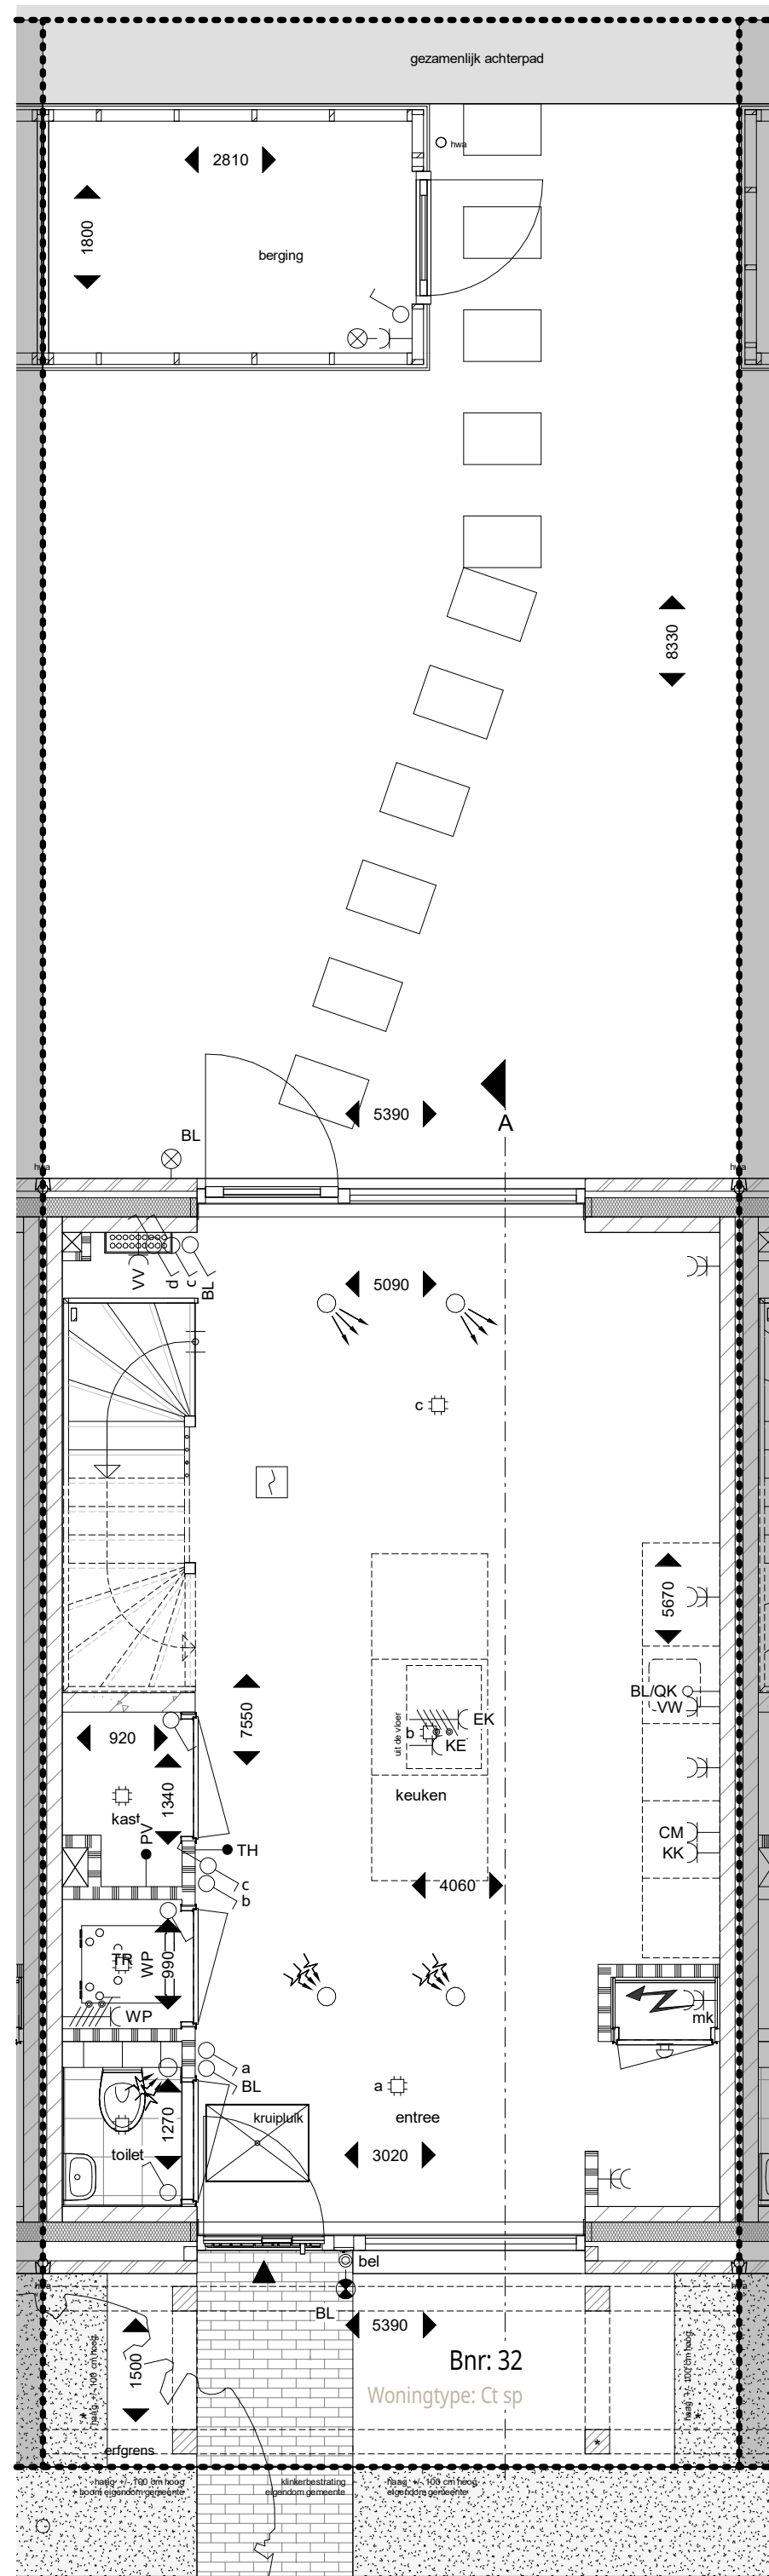


Begane grond

1 : 50




ALLE MATEN ZIJN CIRCA MATEN

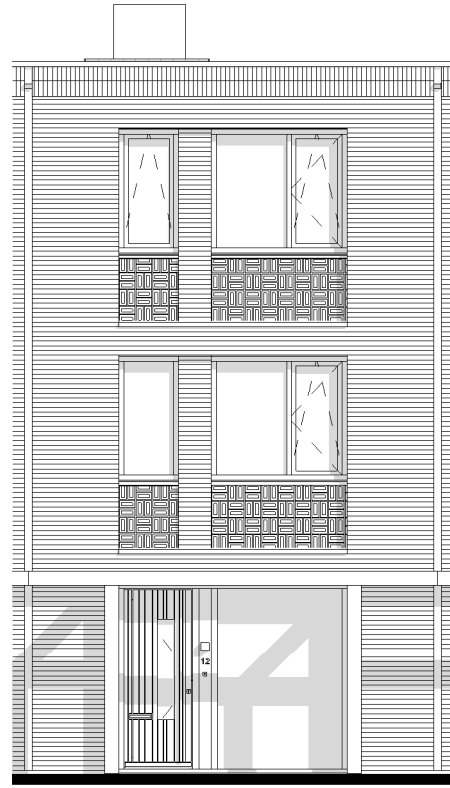


Voorgevel

1 : 100

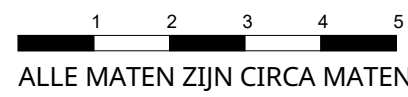


ALLE MATEN ZIJN CIRCA MATEN

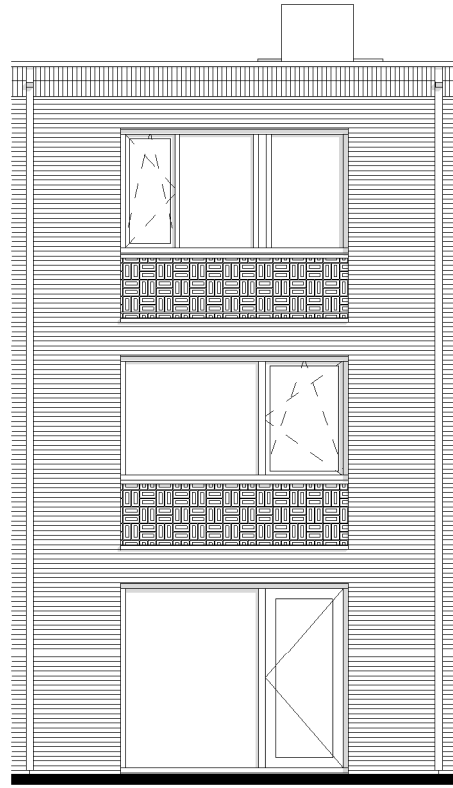


Achtergevel

1 : 100

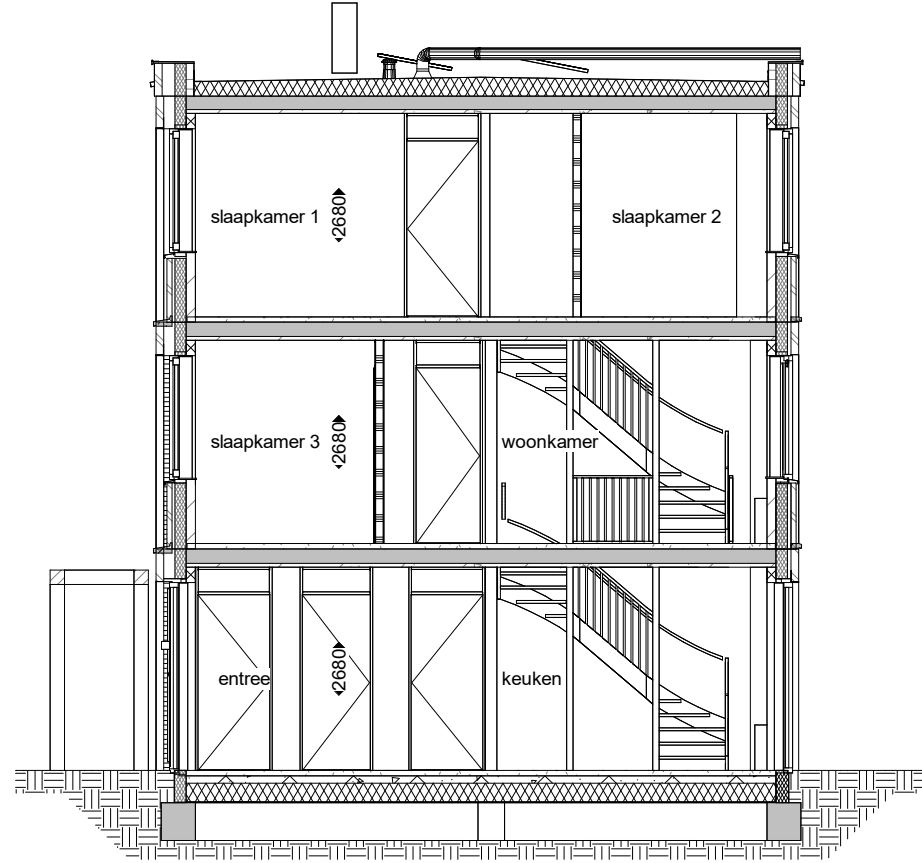

Doorsnede A

1 : 100

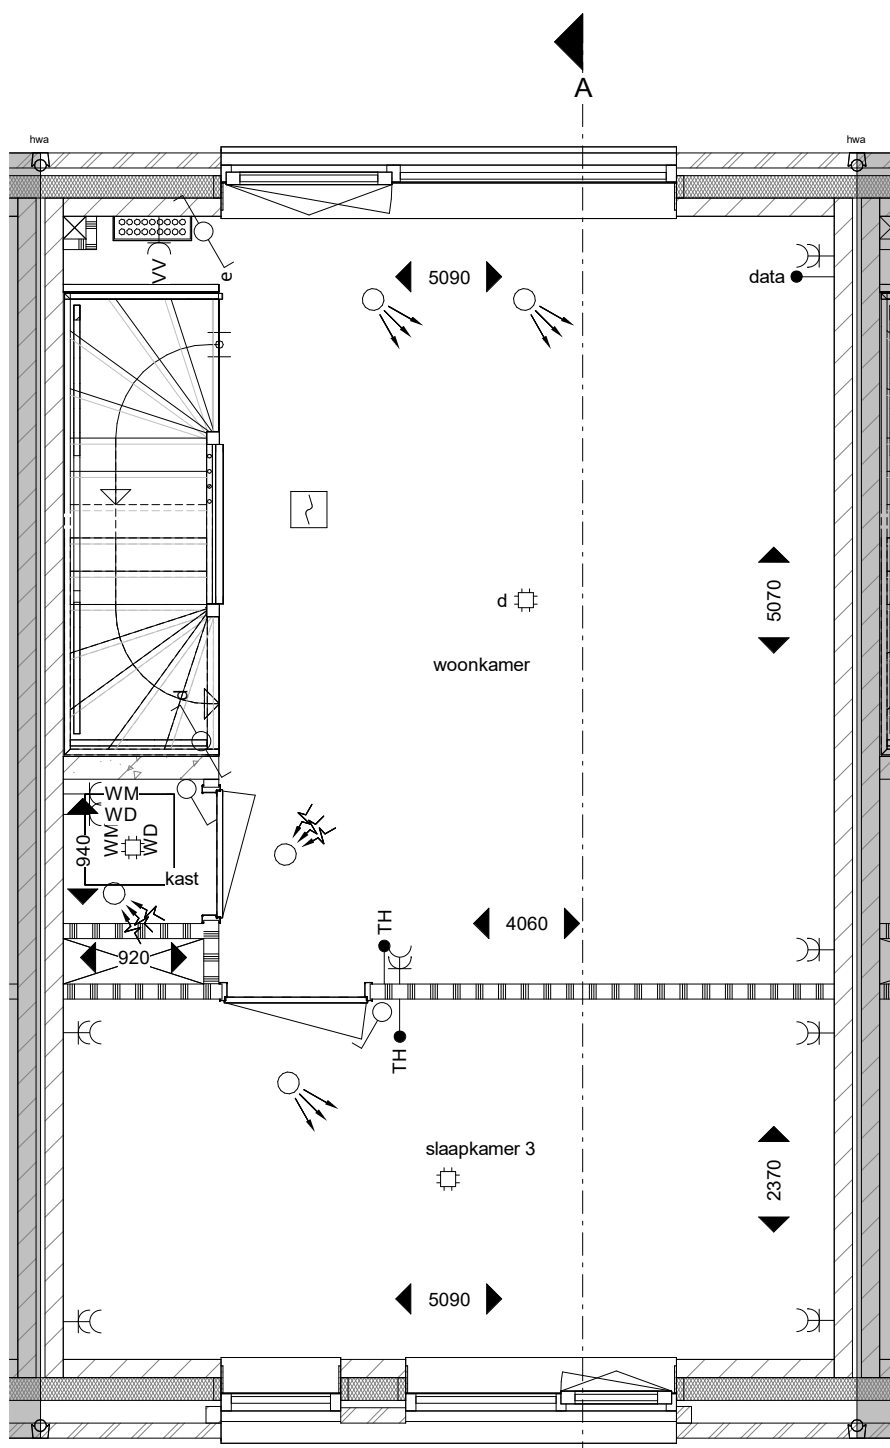


Bnr: 32

Woningtype: Ct sp

Eerste verdieping

1 : 50

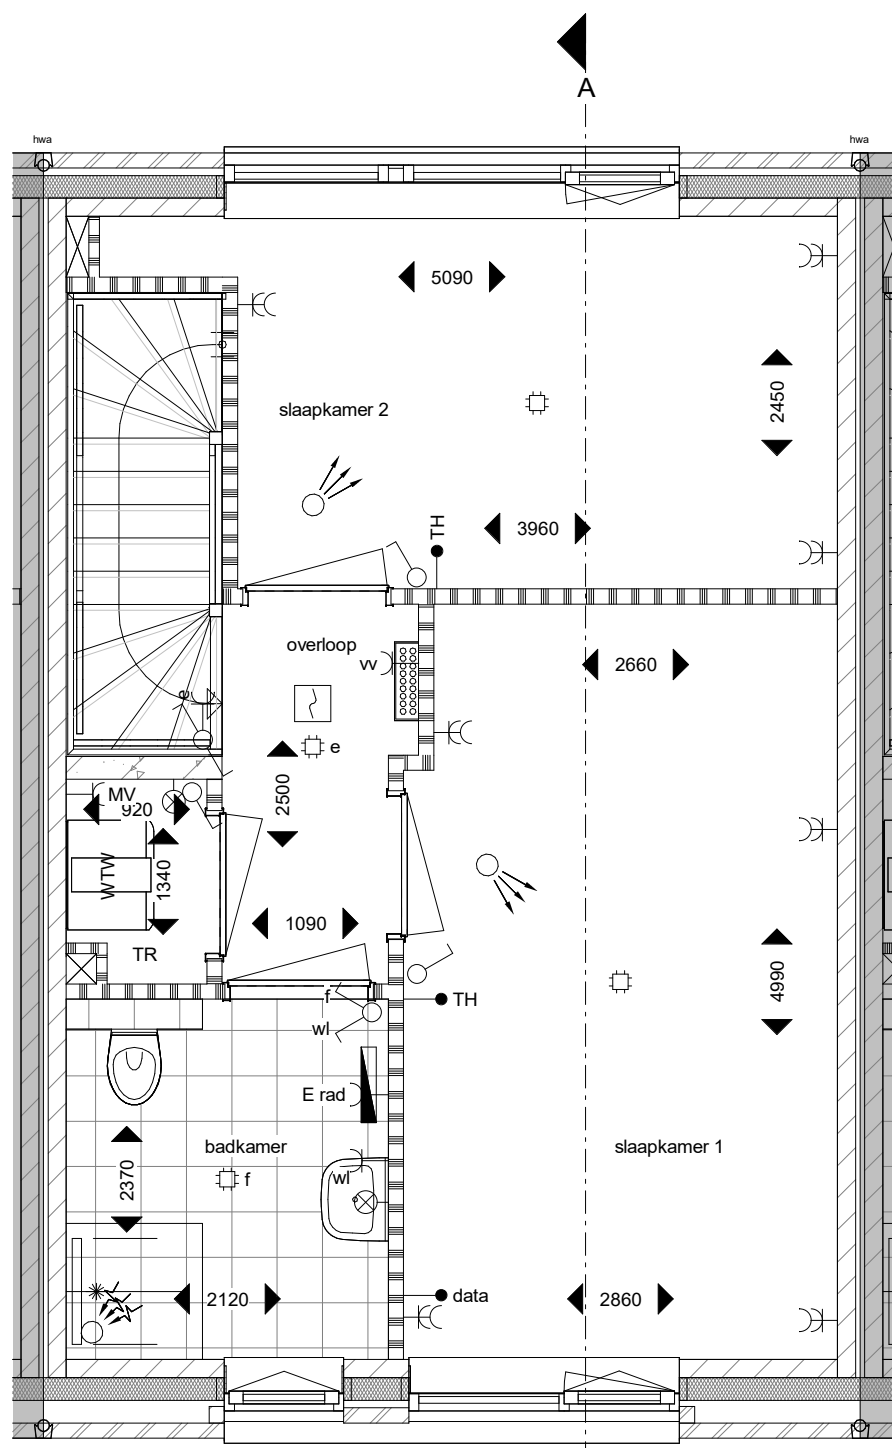

Bnr: 32

Woningtype: Ct sp

Tweede verdieping

1 : 50


Symbolenlijst

symbool :	symboolverklaring :
	w.c.d. enkel geard
	w.c.d. dubbel geard
	w.c.d. geard t.b.v. koel en/of vriescombinatie
	w.c.d. geard t.b.v. kookland
	w.c.d. geard t.b.v. wasdroger
	w.c.d. geard t.b.v. wasmachine
	w.c.d. geard t.b.v. combimagnetron
	w.c.d. geard t.b.v. vaatwasser
	w.c.d. geard t.b.v. verdeler vloerverwarming
	w.c.d. geard t.b.v. WTW ventilatie-unit
	w.c.d. geard t.b.v. elektrische radiator
	aansluitpunt wandarmatuur (excl. armatuur)
	aansluitpunt wandarmatuur (incl. armatuur)
	bedrucker
	aansluiting t.b.v. data
	thermostaat aansluiting
	aansluitpunt PV-panelen
	loze leiding t.b.v. boiler/quooker


symbool :	symboolverklaring :
	perflex aansluiting t.b.v. kooktoestel
	aansluiting / werkschakelaar t.b.v. warmtepomp
	schakelaar enkel
	schakelaar dubbel
	wisselschakelaar enkel
	3-standerschakelaar voor ventilatie
	Pulsschakelaar voor ventilatie
	meterkast
	draingoot en douchekop
	opstelplaats warmtepomp met buffervat (incl. aansluitingen)
	vloerverwarming verdeler

symbool :	symboolverklaring :
	WTW
	WTW ventilatie-unit (incl. aansluitingen)
	WM
	WD
	opstelplaats wasmachine/wasdroger
	rookmelder
	toegang / entree
	inblaasventiel MV (positie indicatief)
	afzuigventiel MV (positie indicatief)
	kolom pergola met balk (bovenliggend)
	erfgrans

symbool :	symboolverklaring :
	hwa
	vmk
	kruipruimte
	maotvoering in de tekening betreffen circa maten in millimeters
	Disclaimer

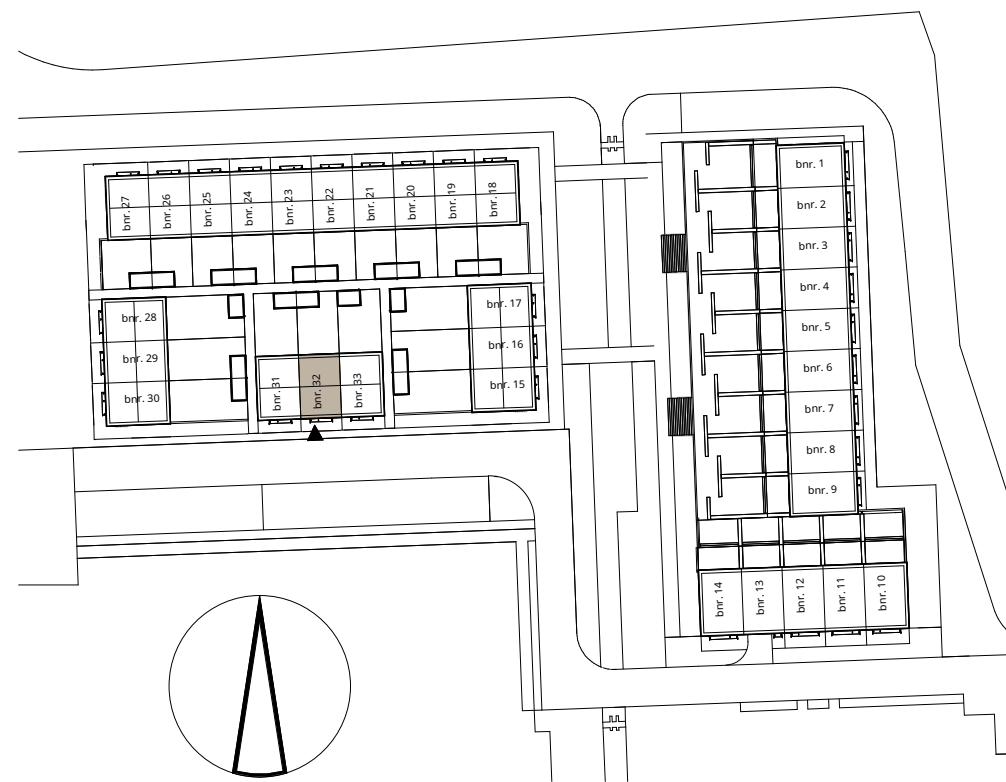


pendorp	
tekening	Fase 1A - Woonhof 2
woningtype	Verkooptekening bnr. 32
schaal	1:50/1:100
formaat	A1
datum:	16-04-2025
tek.nummer	VK_bnr_32
ENZO®	

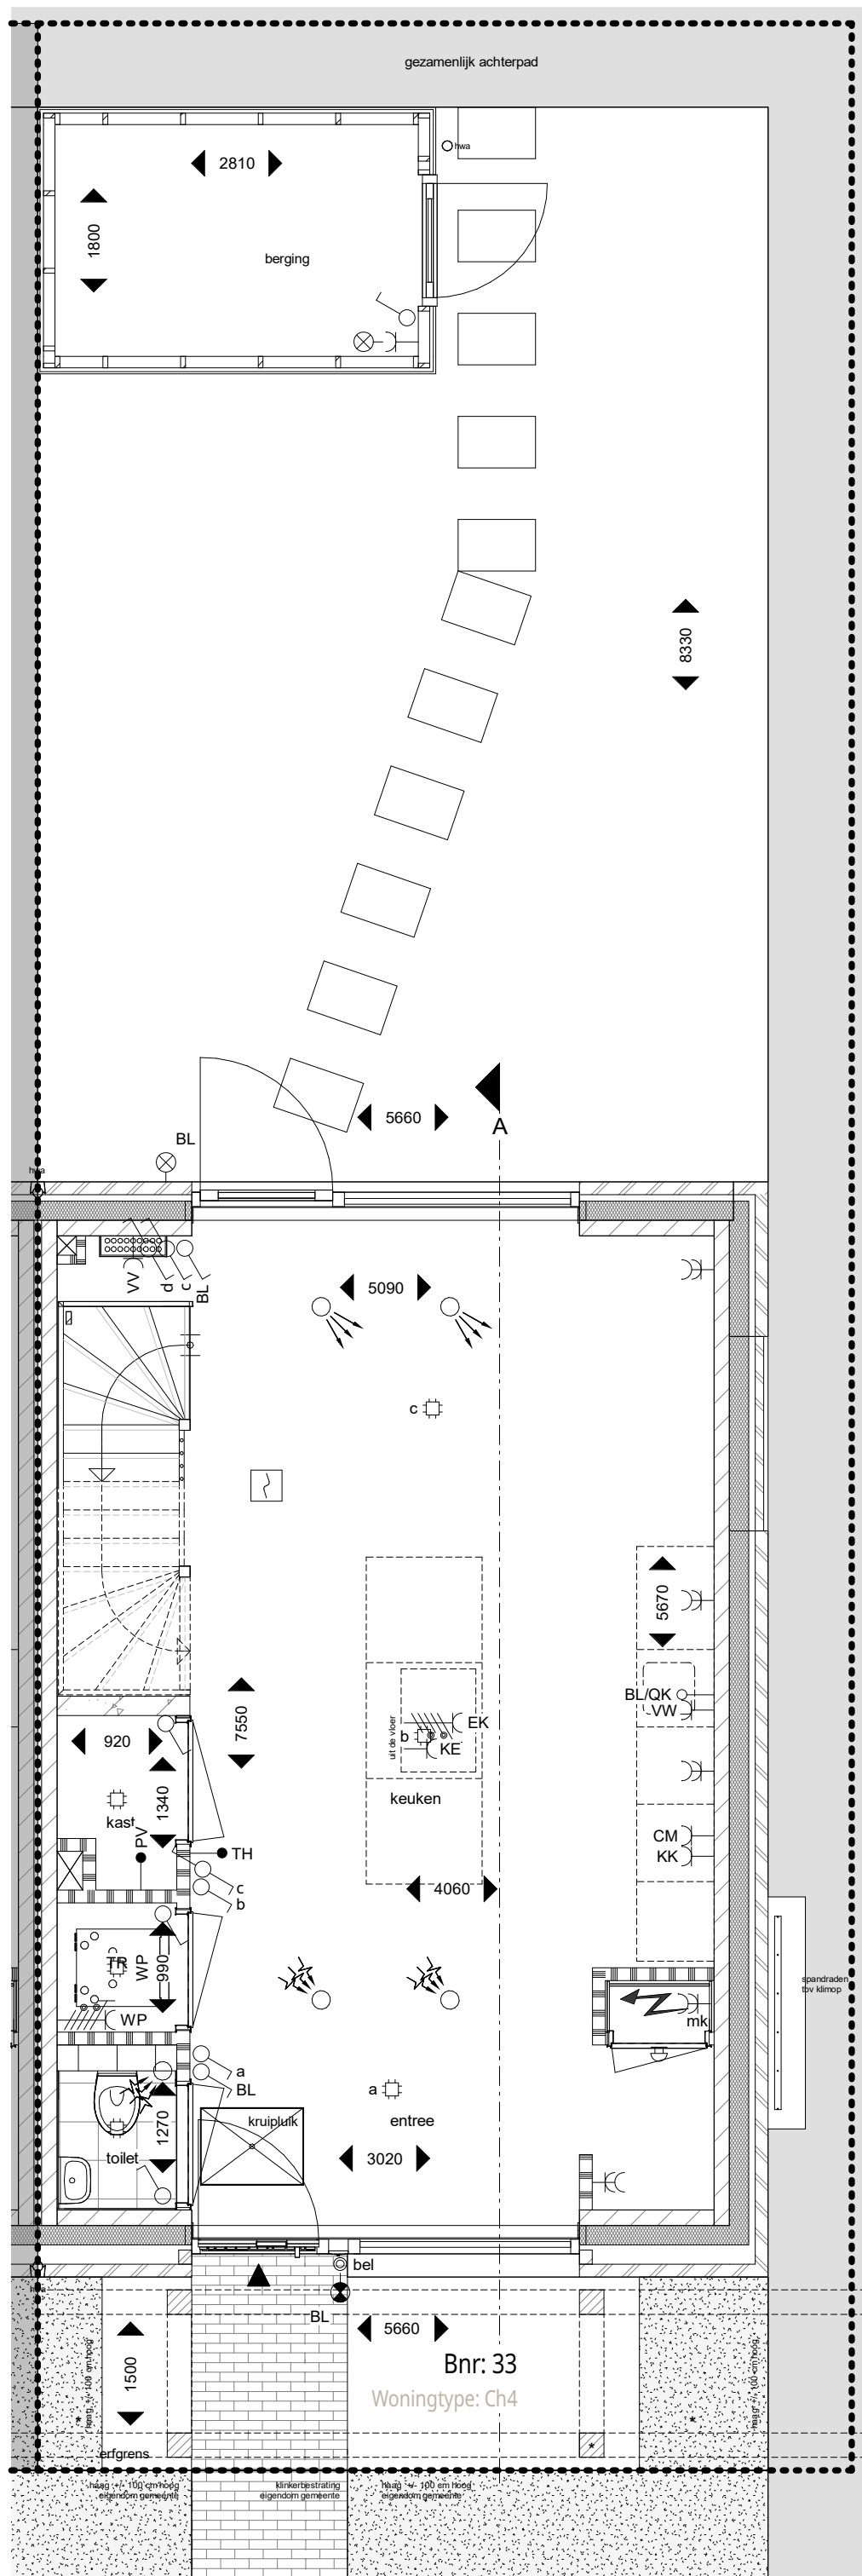


Begane grond

1 : 50

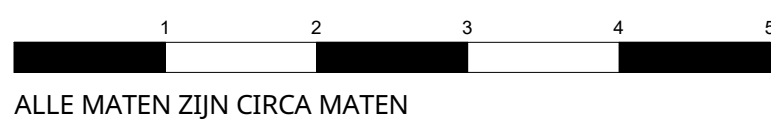


ALLE MATEN ZIJN CIRCA MATEN

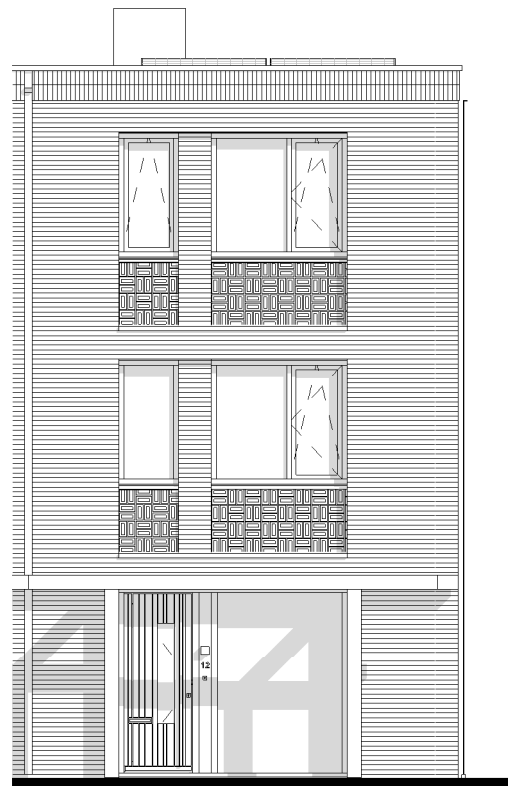


Voorgevel

1 : 100

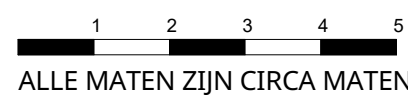


ALLE MATEN ZIJN CIRCA MATEN

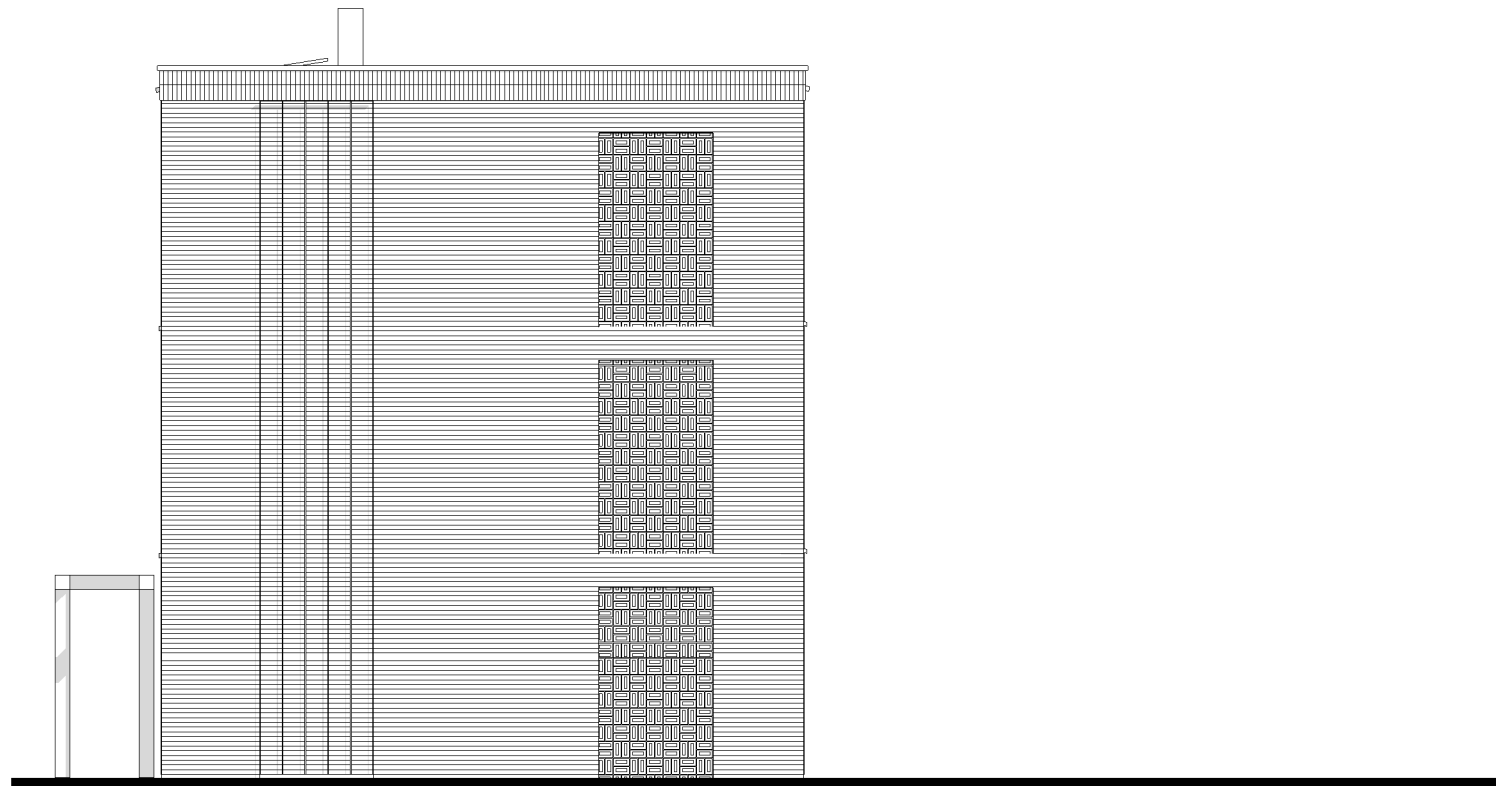


Rechtergevel

1 : 100

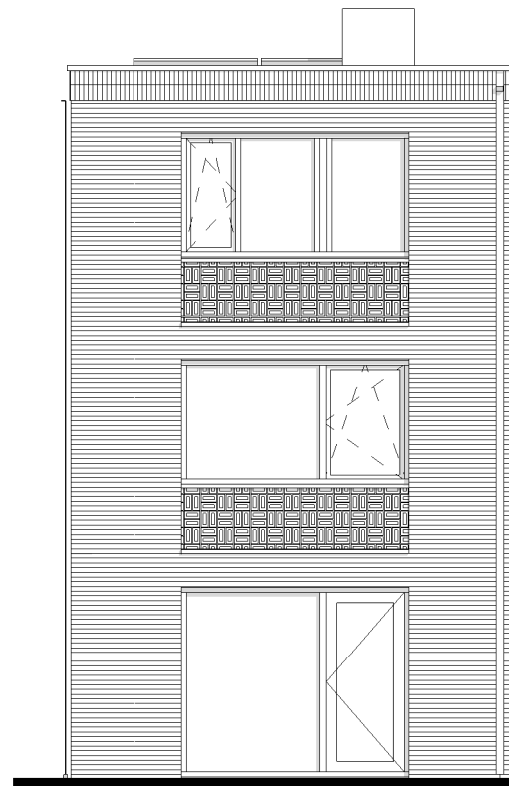


Achtergevel

1 : 100

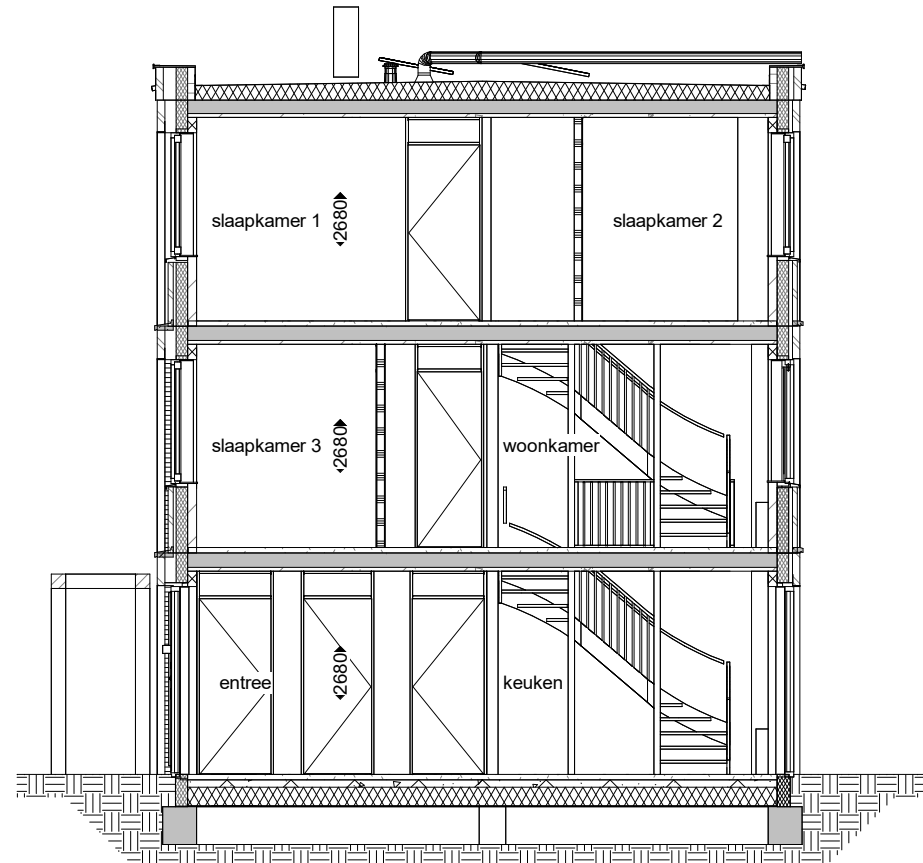


Doorsnede A

1 : 100

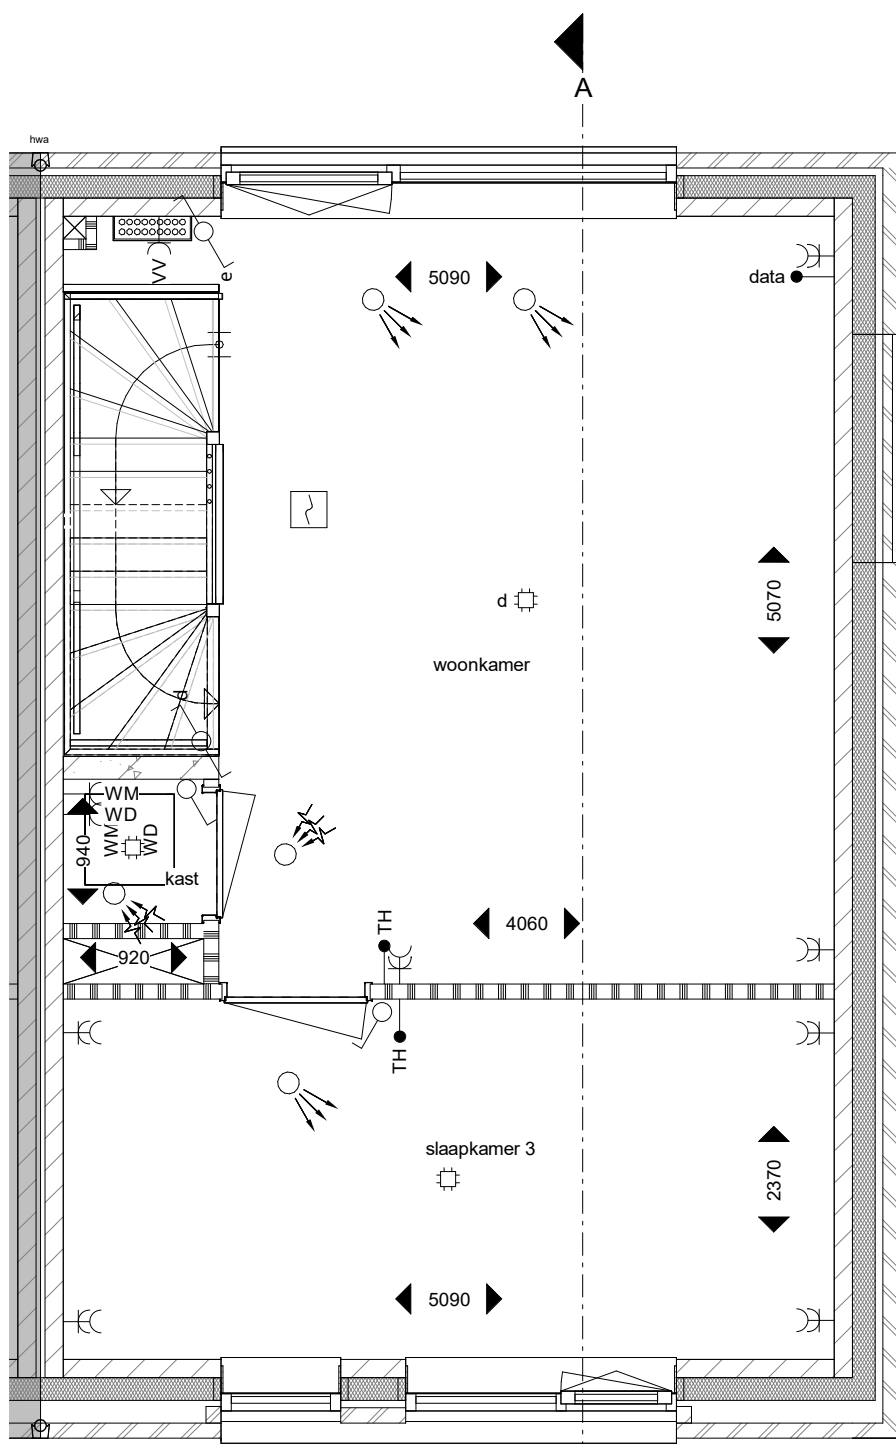

Eerste verdieping

1 : 50

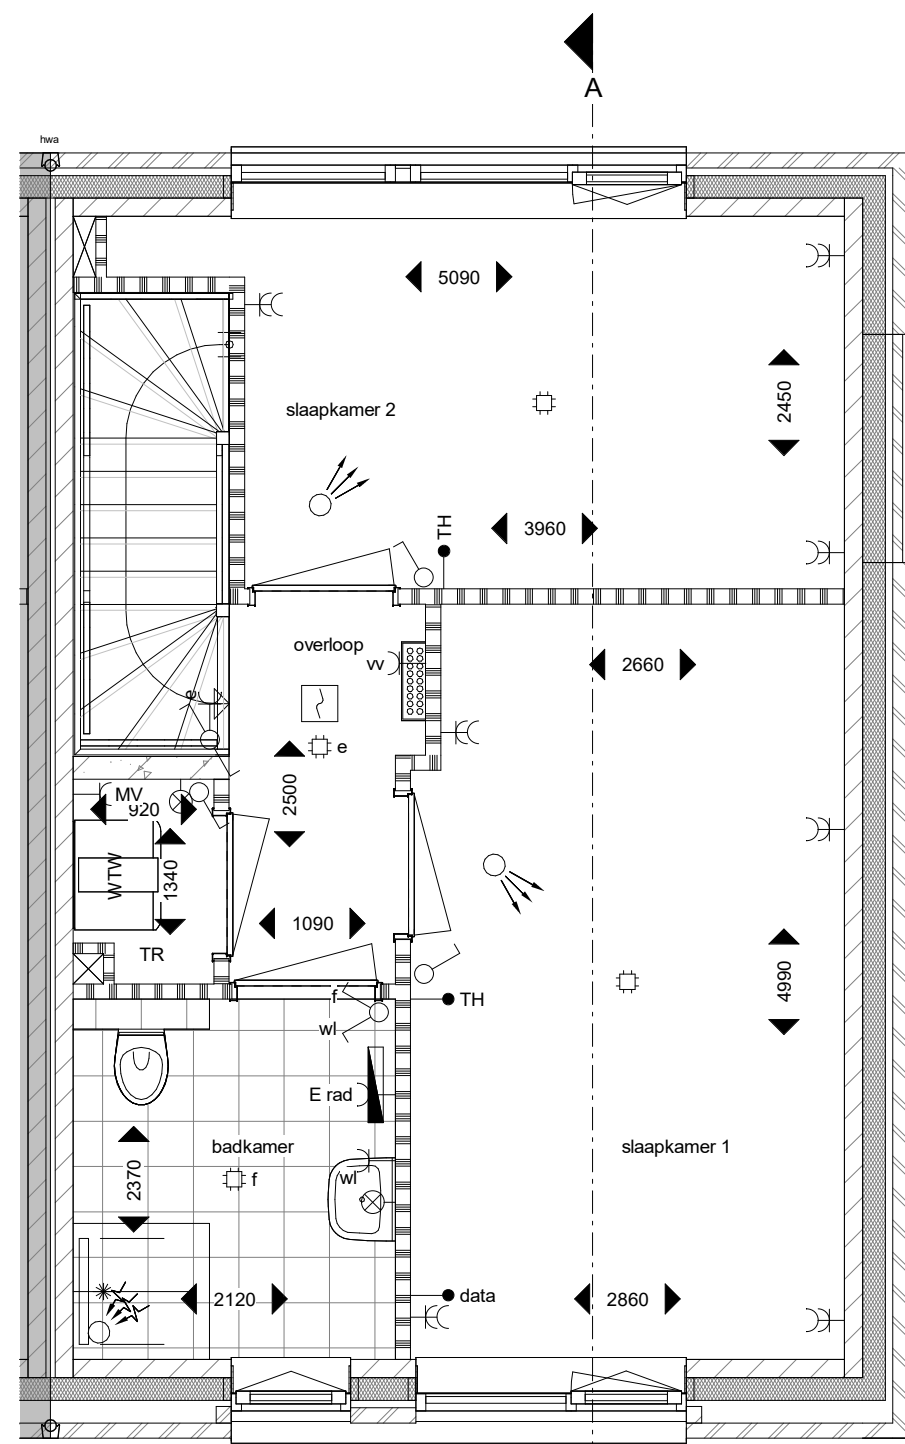

Tweede verdieping

1 : 50


Symbolenlijst

symbool :	symboolverklaring :
	w.c.d. enkel geaard
	w.c.d. dubbel geaard
	w.c.d. geaard t.b.v. koel en/of vriescombinatie
	w.c.d. geaard t.b.v. kookland
	w.c.d. geaard t.b.v. wasdroger
	w.c.d. geaard t.b.v. wasmachine
	w.c.d. geaard t.b.v. combimagnetron
	w.c.d. geaard t.b.v. vaatwasser
	w.c.d. geaard t.b.v. WTW ventilatie-unit
	w.c.d. geaard t.b.v. elektrische radiator
	aansluitpunt wandarmatuur (excl. armatuur)
	aansluitpunt wandarmatuur (incl. armatuur)
	bedrucker
	aansluiting t.b.v. data
	thermostaat aansluiting
	aansluitpunt PV-panelen
	loze leiding t.b.v. boiler/quooker

symbool :	symboolverklaring :
	perflex aansluiting t.b.v. kooktoestel
	aansluiting / werkschakelaar t.b.v. warmtepomp
	schakelaar enkel
	schakelaar dubbel
	wisselschakelaar enkel
	3-standerschakelaar voor ventilatie
	Pulsschakelaar voor ventilatie
	meterkast
	draingoot en douchekop
	opstelplaats warmtepomp met buffervat (incl. aansluitingen)
	vloerverwarming verdeler

symbool :	symboolverklaring :
	WTW ventilatie-unit (incl. aansluitingen)
	opstelplaats wasmachine/wasdroger
	rookmelder
	toegang / entree
	inblaasventiel MV (positie indicatief)
	afzuigventiel MV (positie indicatief)
	kolom pergola met balk (bovenliggend)
	erfgrans

symbool :	symboolverklaring :
	hemelwaterafvoer
	vloermuiskast (positie indicatief)
	kruipruimte (positie indicatief)
	maatvoering in de tekening betreffen circa maten in millimeters
Disclaimer - Het aansluitend openbaar gebied is nog in ontwikkeling en valt buiten de verantwoordelijkheid van de ondernemer. - Op de plattegronden zijn de installatievoorzieningen door middel van een symbool weergegeven. De aangegeven positie van deze onderdelen is indicatief, exacte positie wordt door de installateur bepaald.	

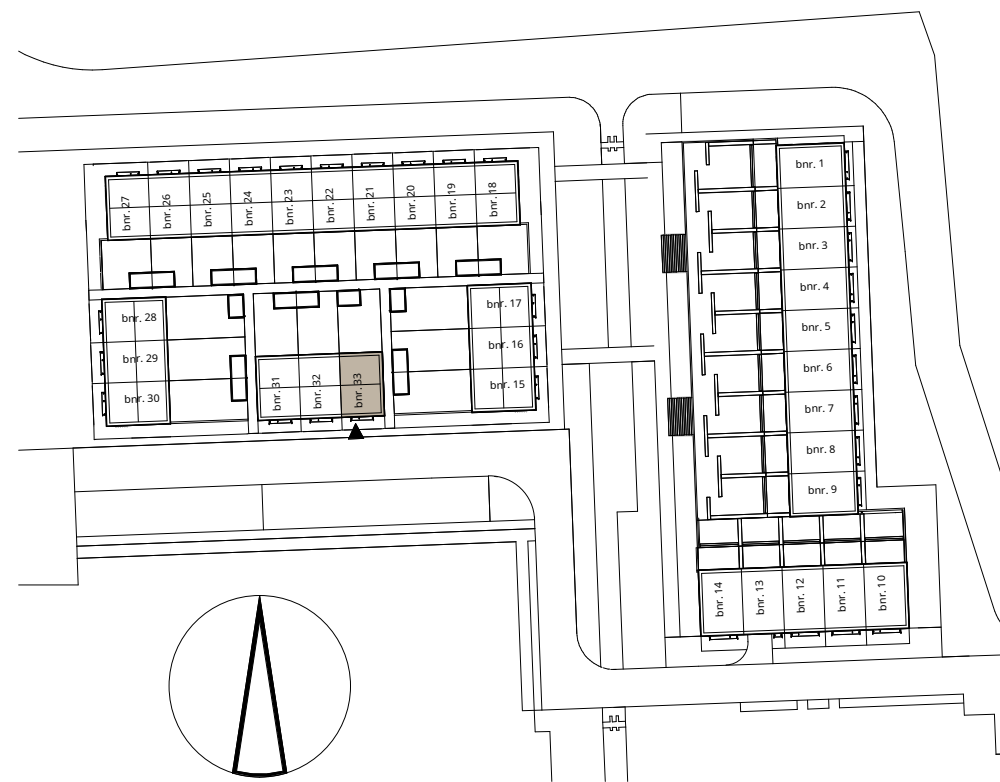

pendorp

Fase 1A - Woonhof 2
Verkooptekening bnr. 33
Ch1

schaal 1:50/1:100
formaat A1

datum: 16-04-2025

tek. nummer VK_bnr_33

ENZO®