

pendorp

F A S E 1 B

WOONHOFJE

Bouwnummers 34-48



VERKOOPTEKENINGEN

d.d. 29-10-2025




Begane grond
1:100

Situatie 1:1000

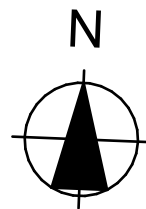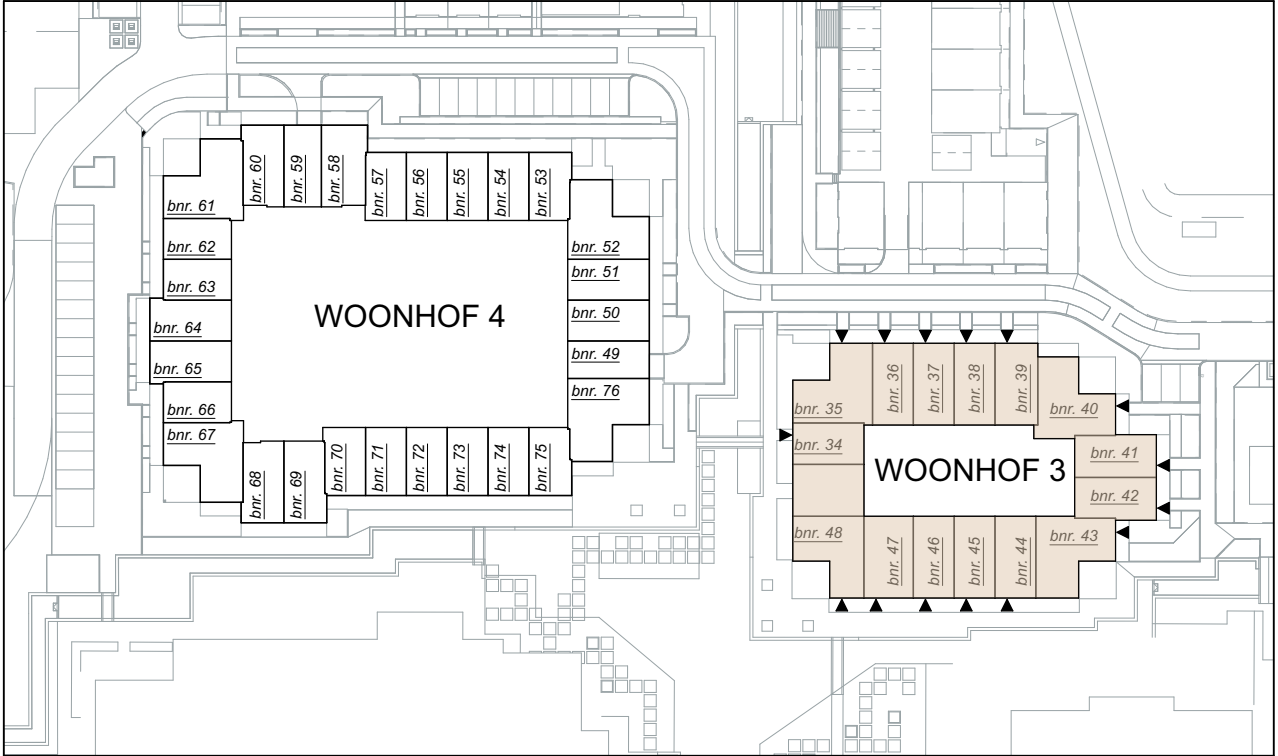

pendorp



** exacte positie put en riool nog niet bekend
afvalwaterriool ligt op minimaal 1,25meter onder maaiveld

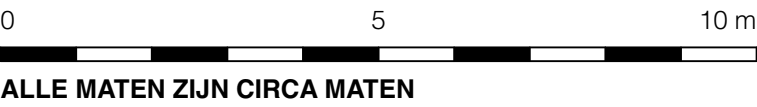

tekening	Fase 1B - Woonhof 3
	Plattegronden Woonhof 3
	Begane grond
schaal	1:100
formaat	A1
datum:	29-10-2025
tek.nummer	VK-3-01



1e verdieping
1:100

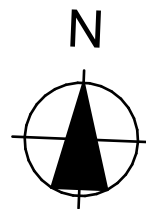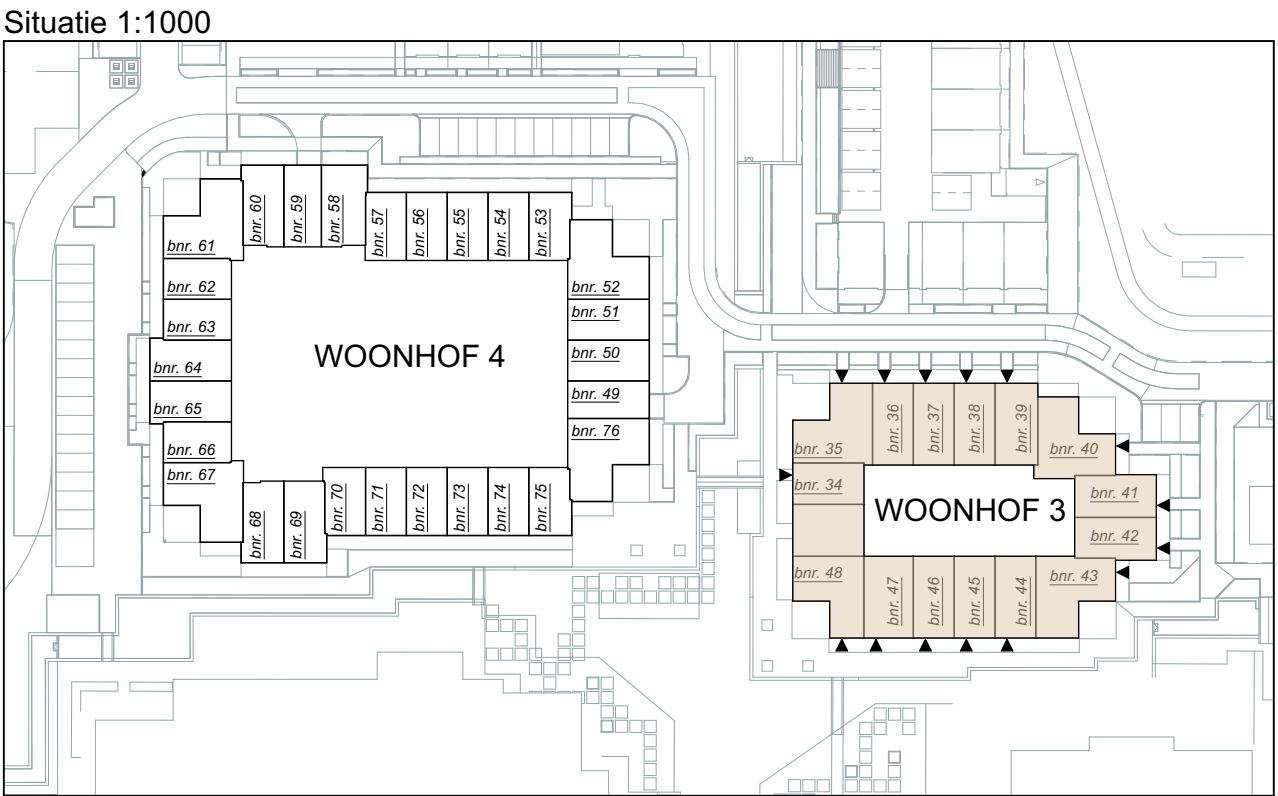


pendorp


Fase 1B - Woonhof 3
tekening Plattegronden Woonhof 3
1e verdieping

schaal 1:100
formaat A1



datum: 29-10-2025

tek.nummer VK-3-02

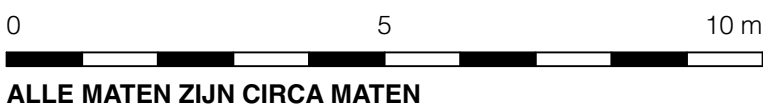

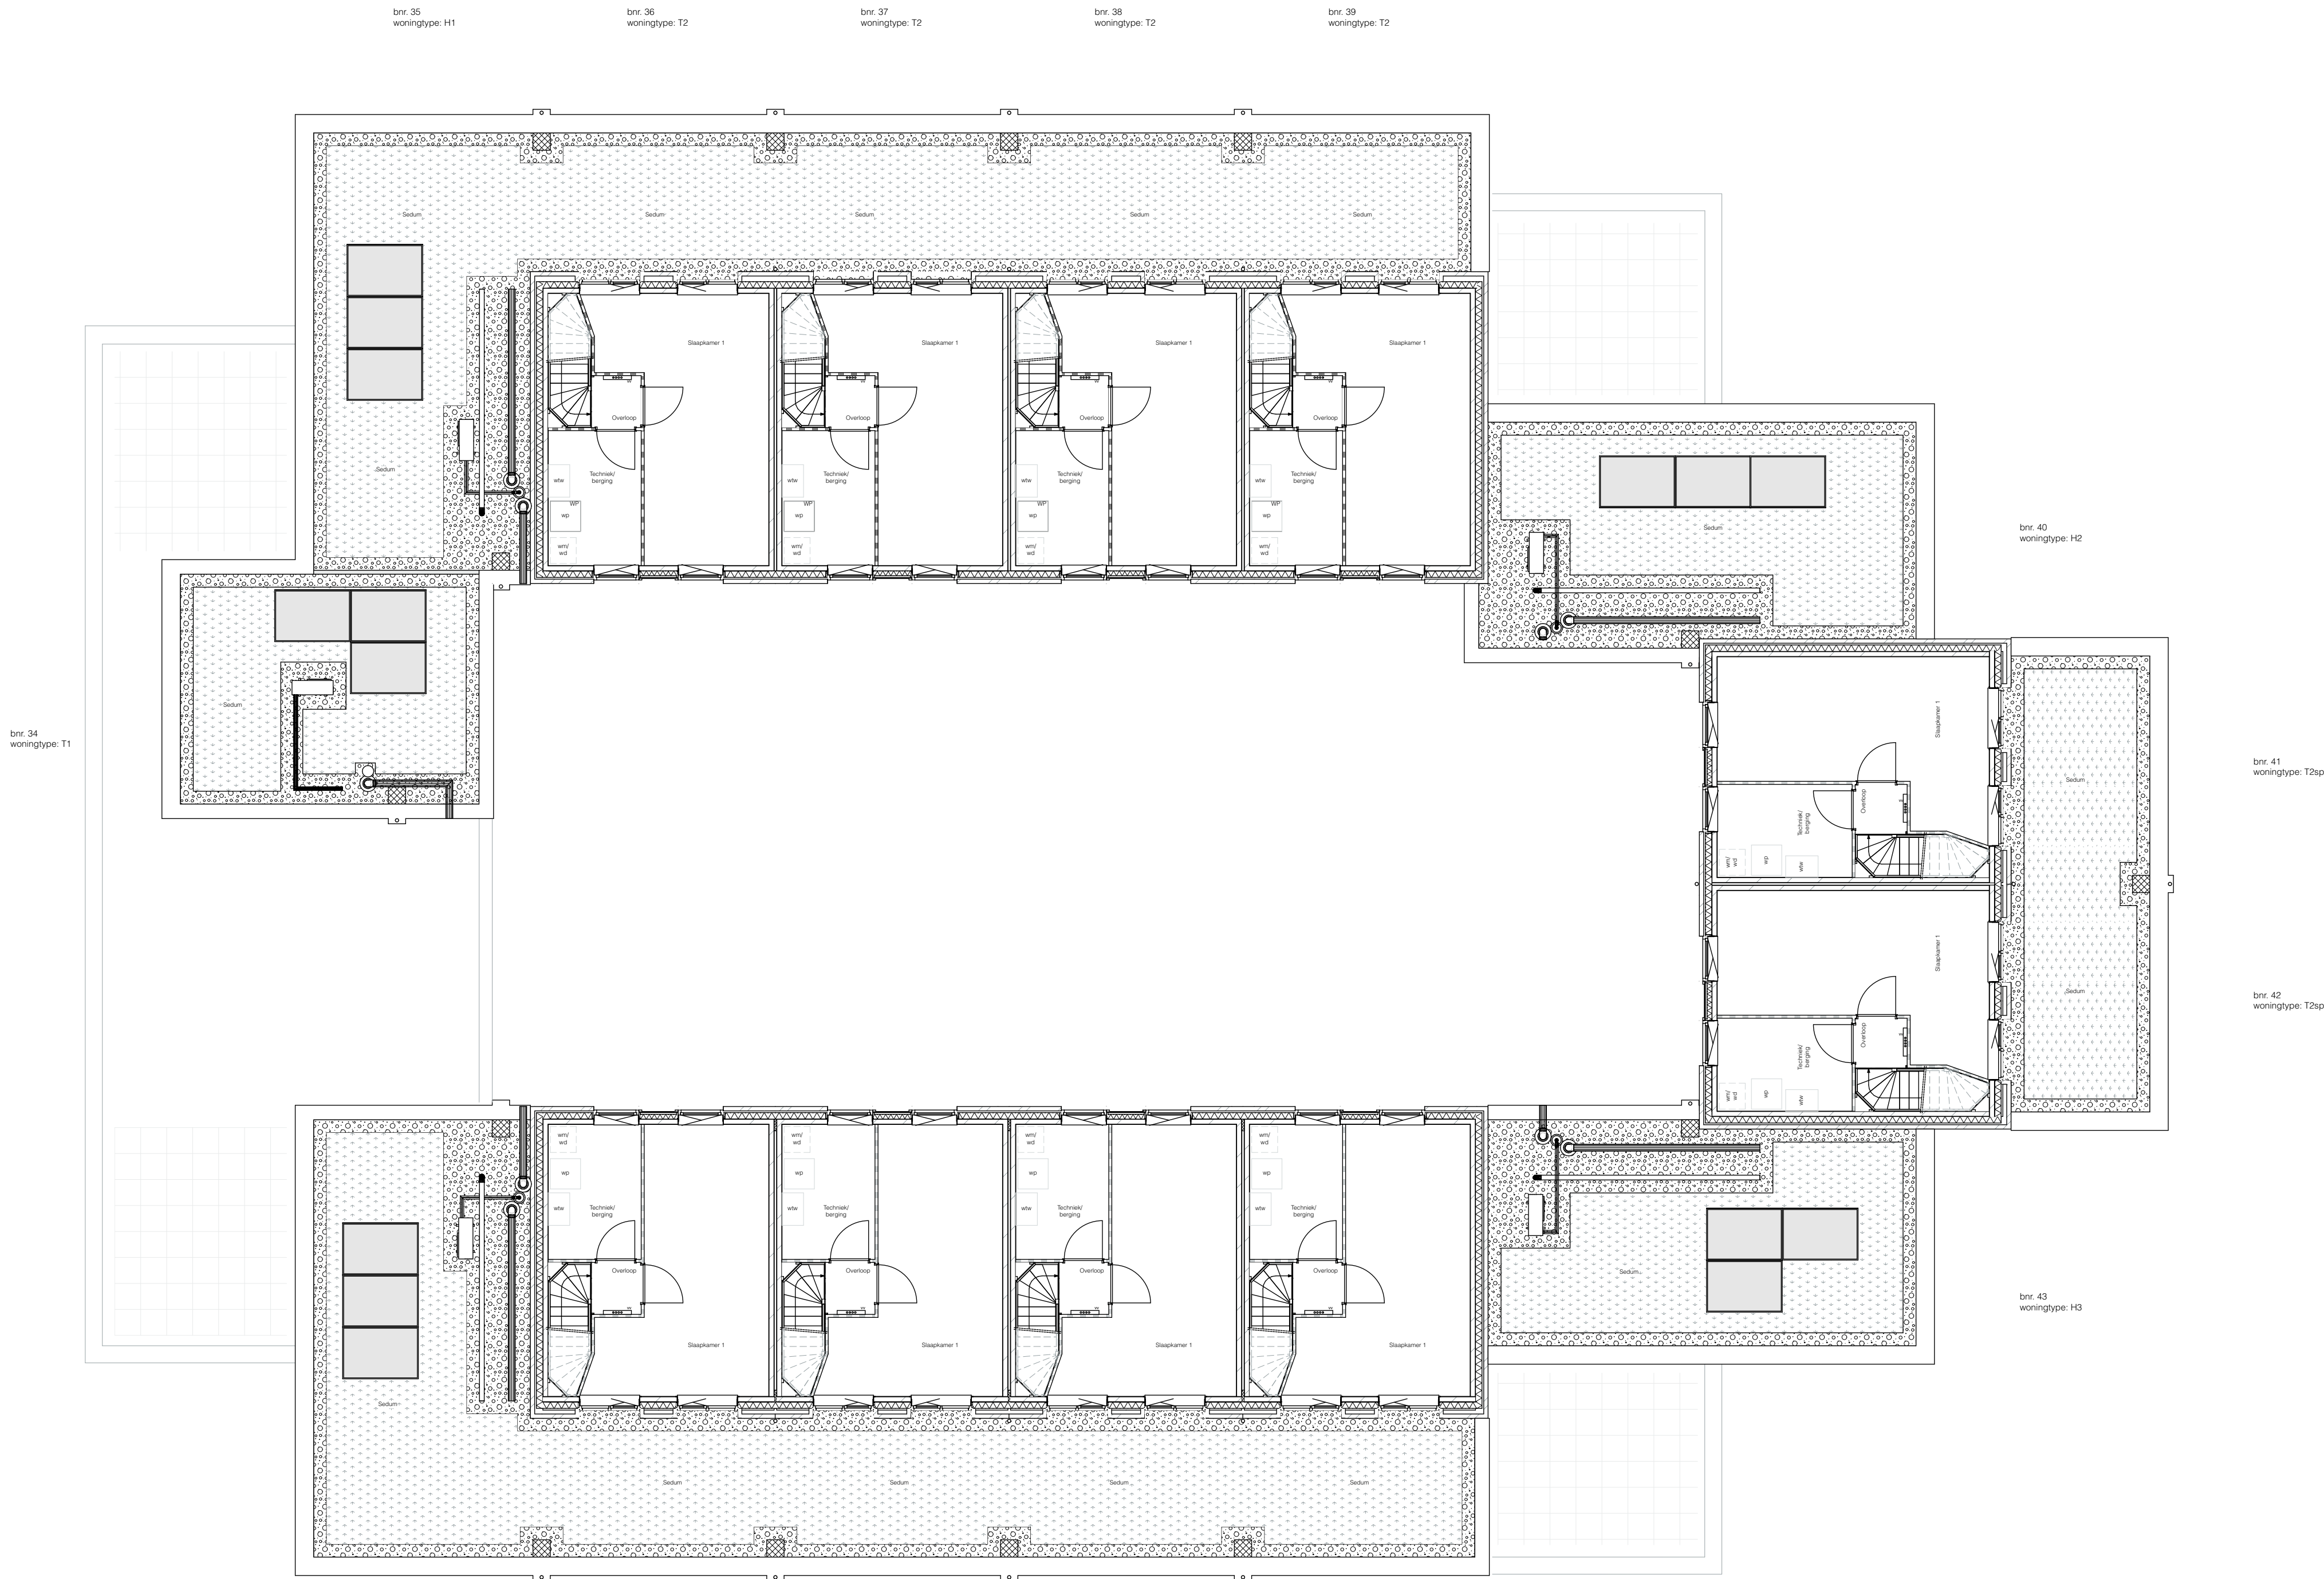

2e verdieping
1:100

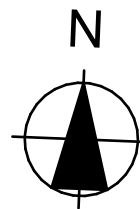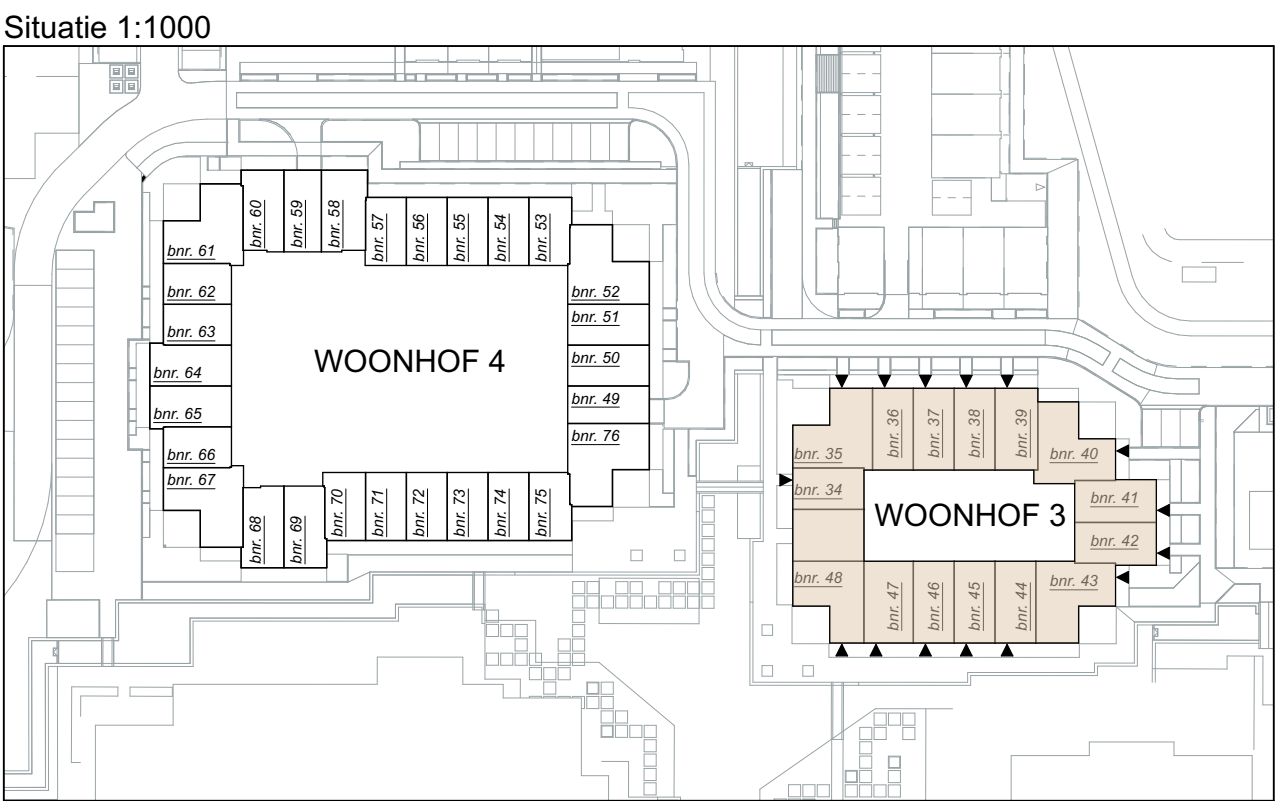


pendorp



Fase 1B - Woonhof 3
tekening Plattegronden Woonhof 3
2e verdieping

schaal 1:100
formaat A1

datum: 29-10-2025

tek.nummer VK-3-03

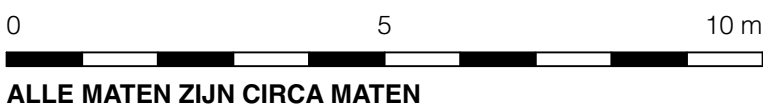

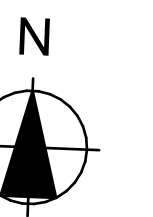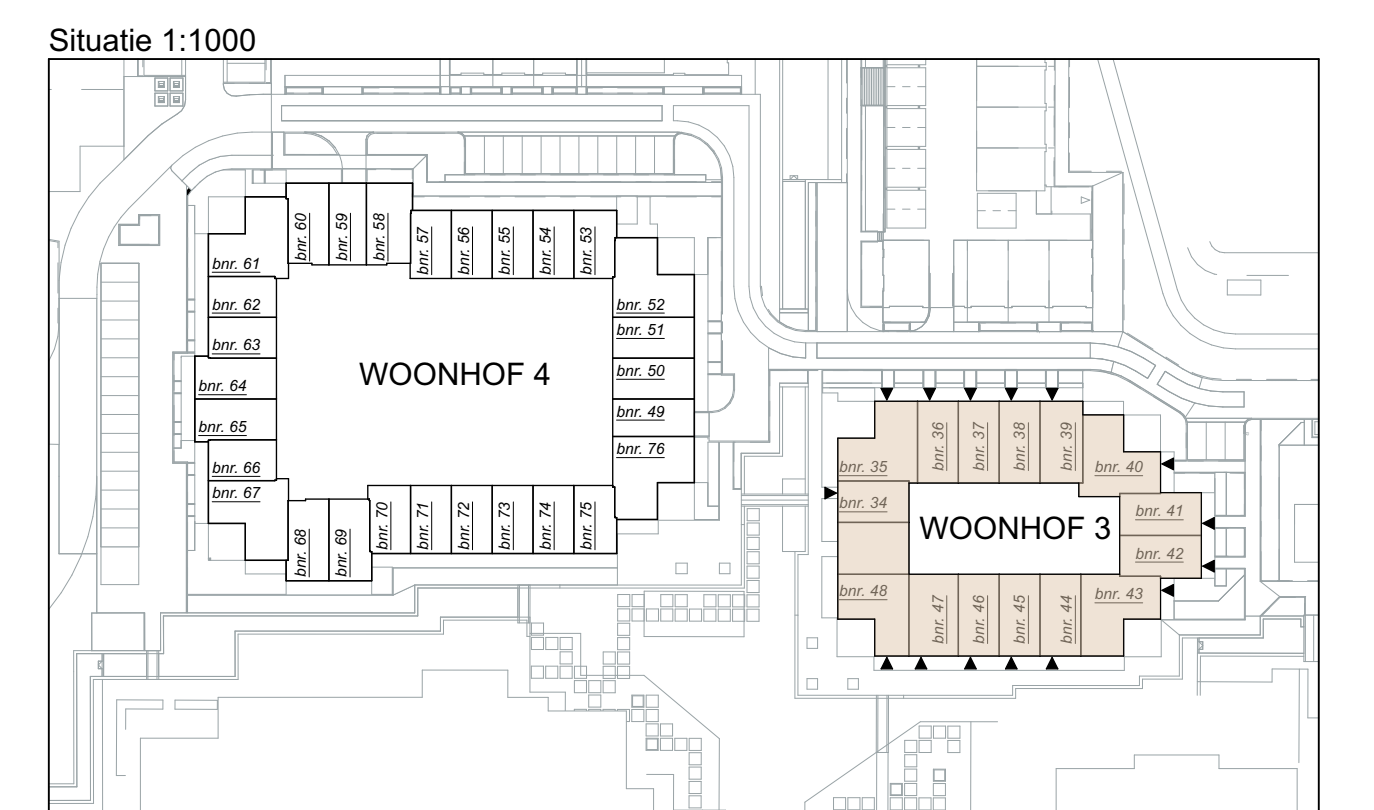


pendorp

tekening	Fase 1B - Woonhof 3 Plattegronden Woonhof 3 Dakaanzicht
----------	---


schaal	1:100
formaat	A1

datum: 29-10-2025

tek.nummer VK-3-04

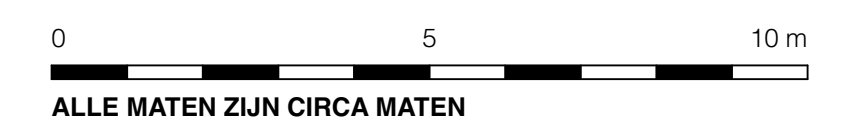

Dak
1:100

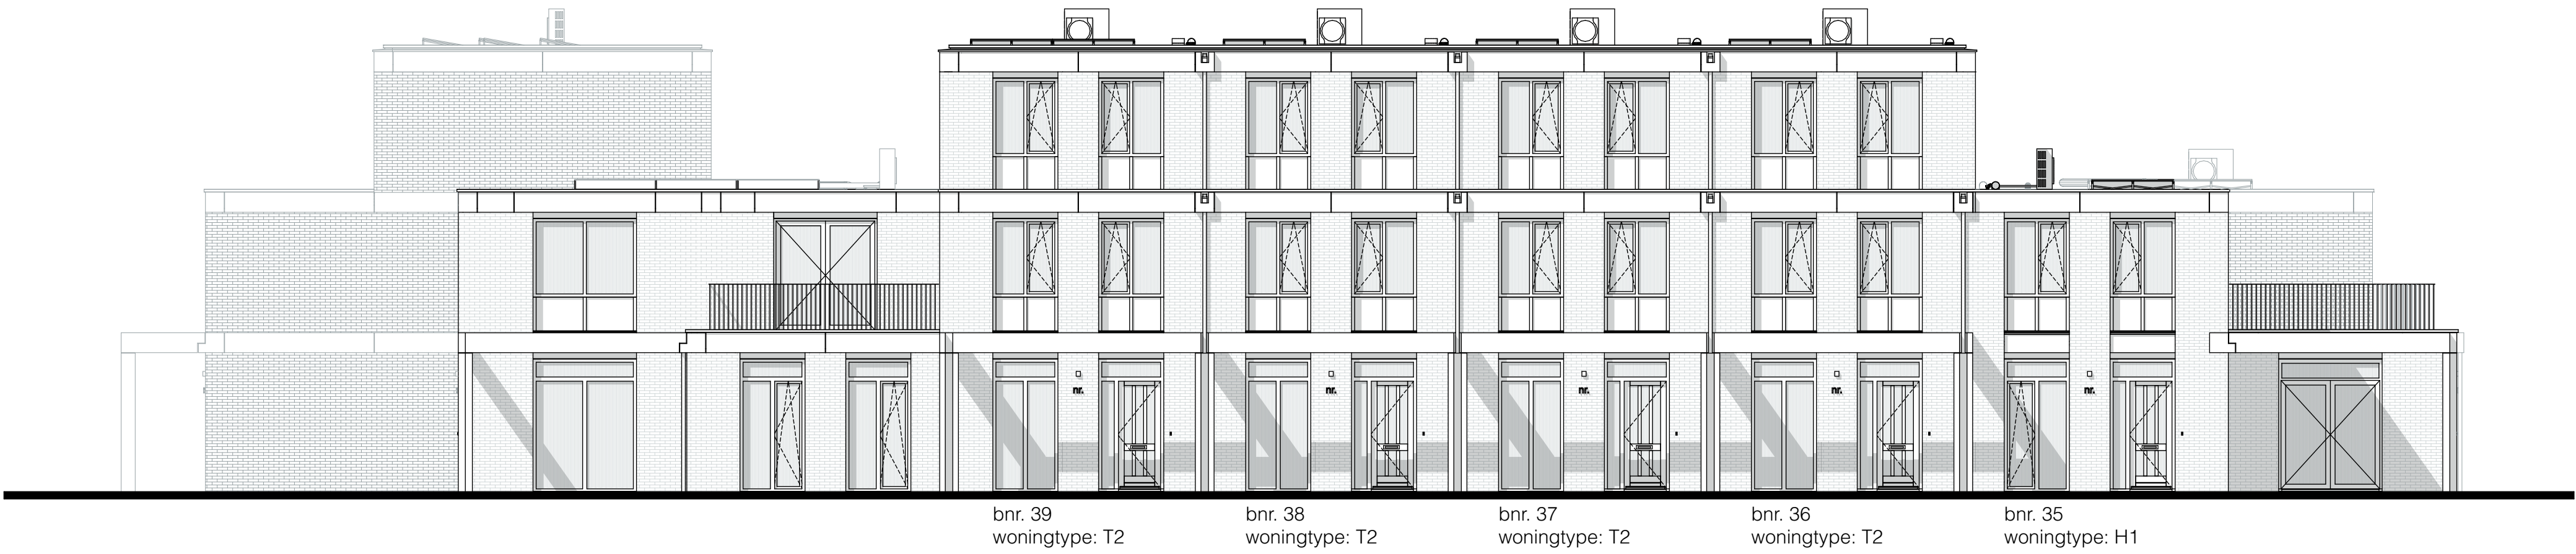

Voorgevel (noord)
1:100






Voorgevel (oost)
1:100



Voorgevel (zuid)
1:100



Voorgevel (west)
1:100

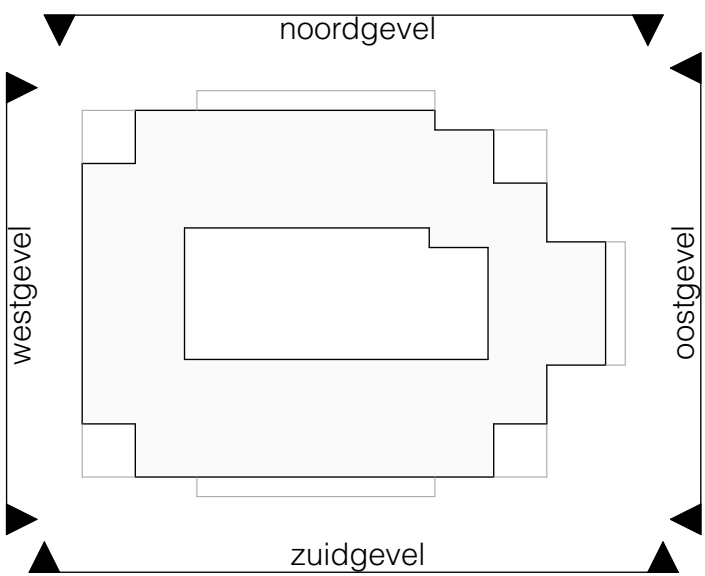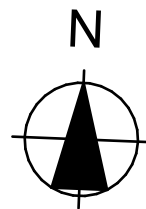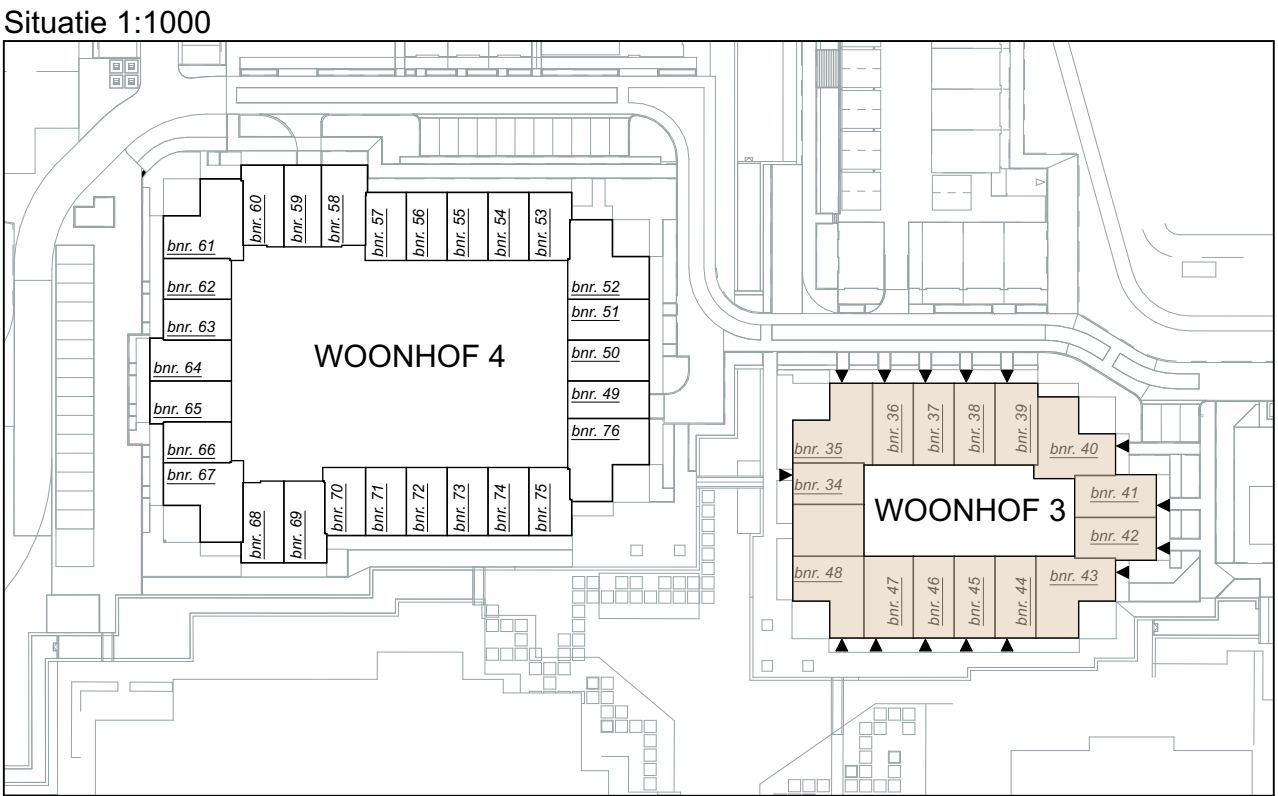

0 5 10 m
ALLE MATEN ZIJN CIRCA MATEN


pendorp

Fase 1B - Woonhof 3
Gevels Woonhof 3
Voorgevelaanzichten


schaal 1:100
formaat A1

datum: 29-10-2025


tek.nummer VK-3-05

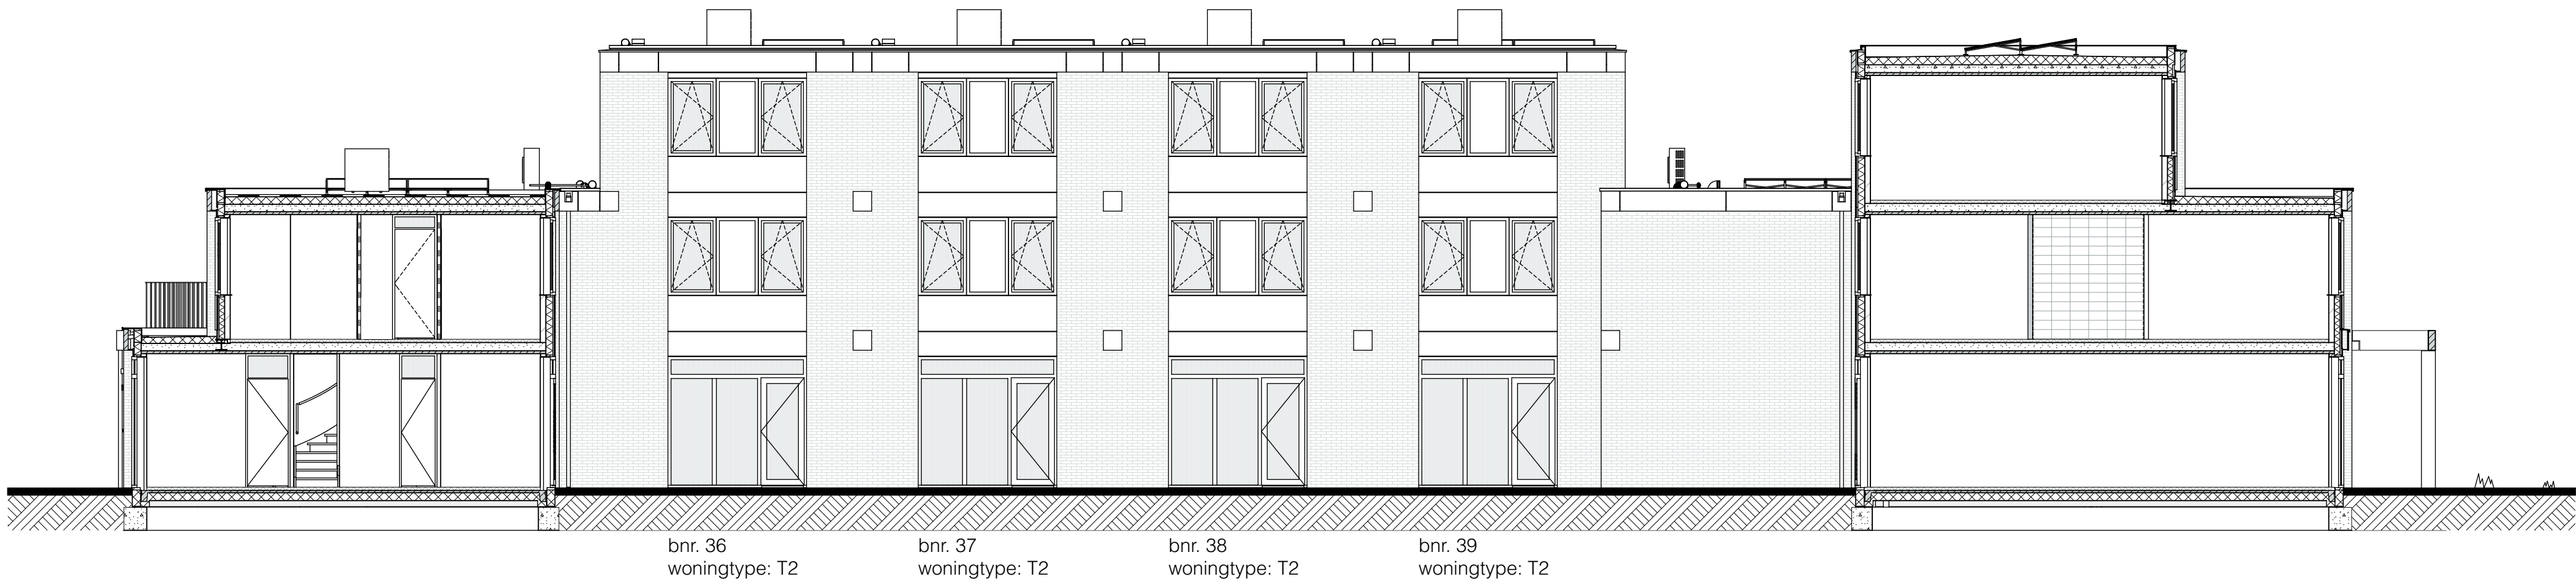


Achtergevel (zuid)
1:100

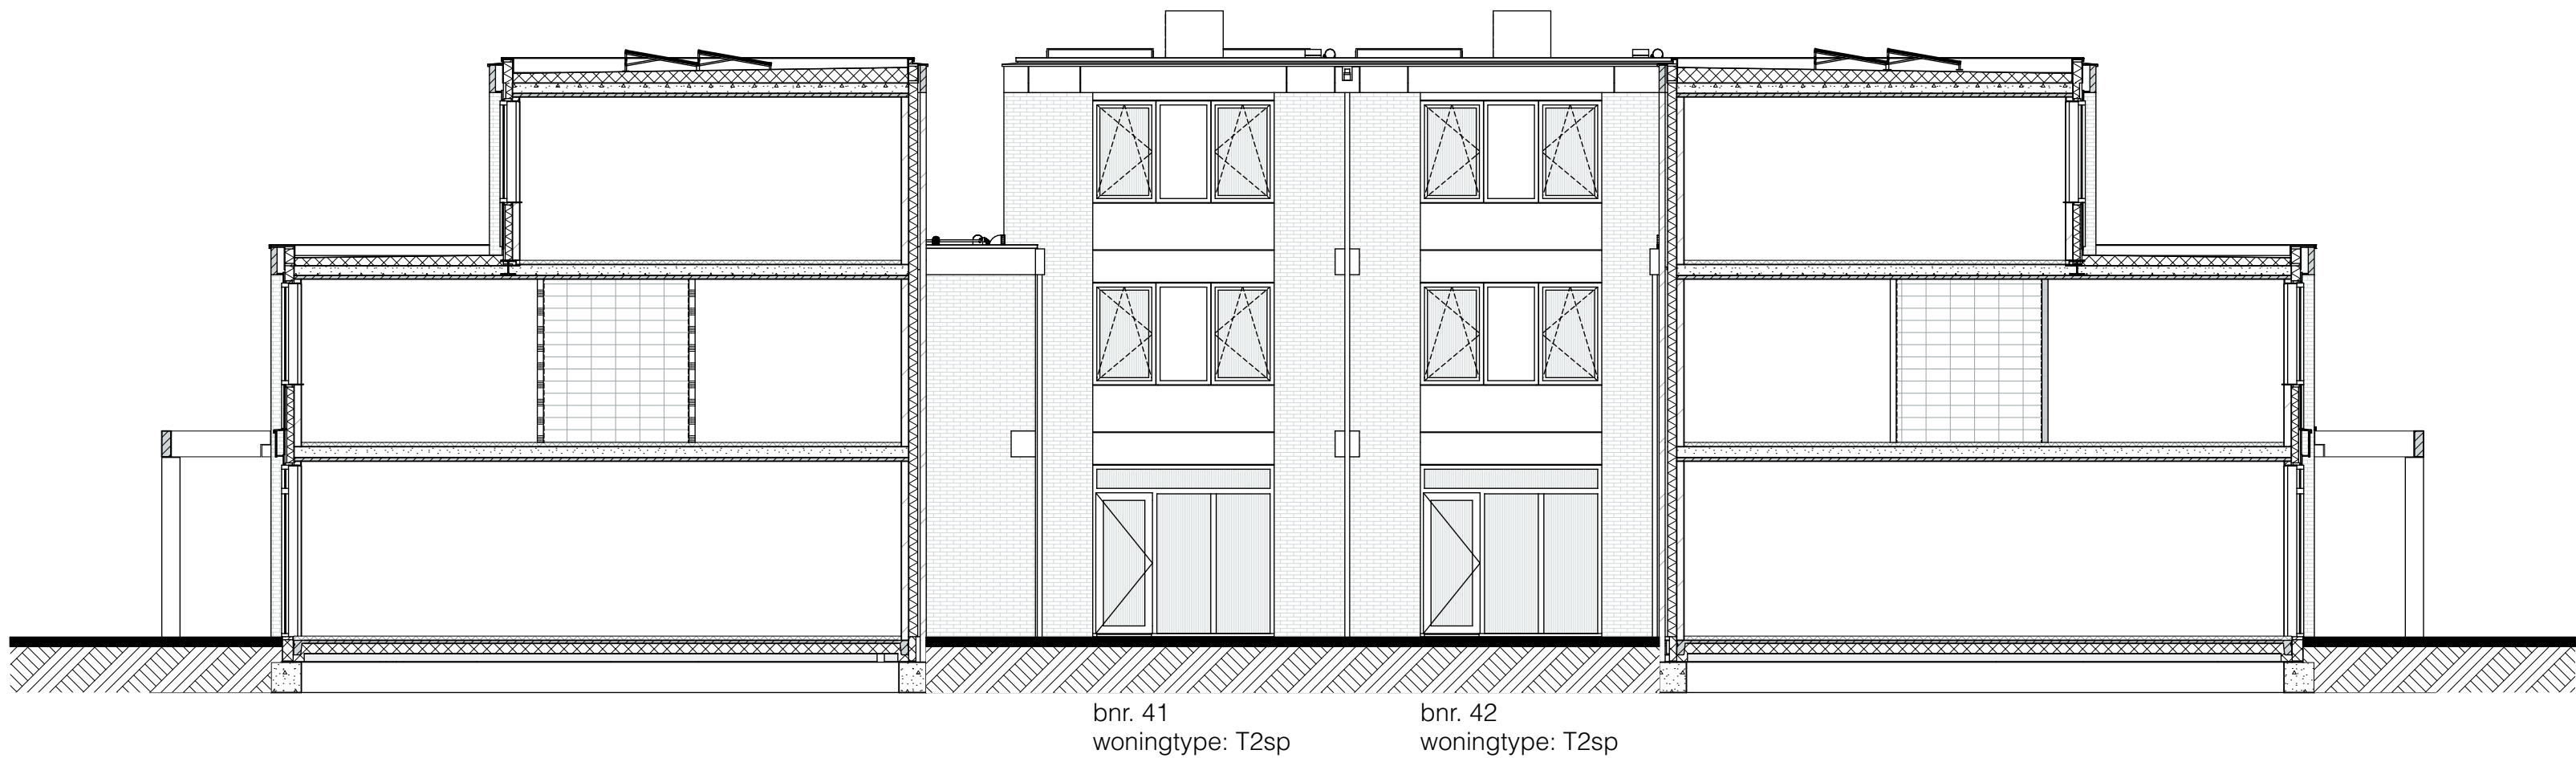





Achtergevel (west)
1:100

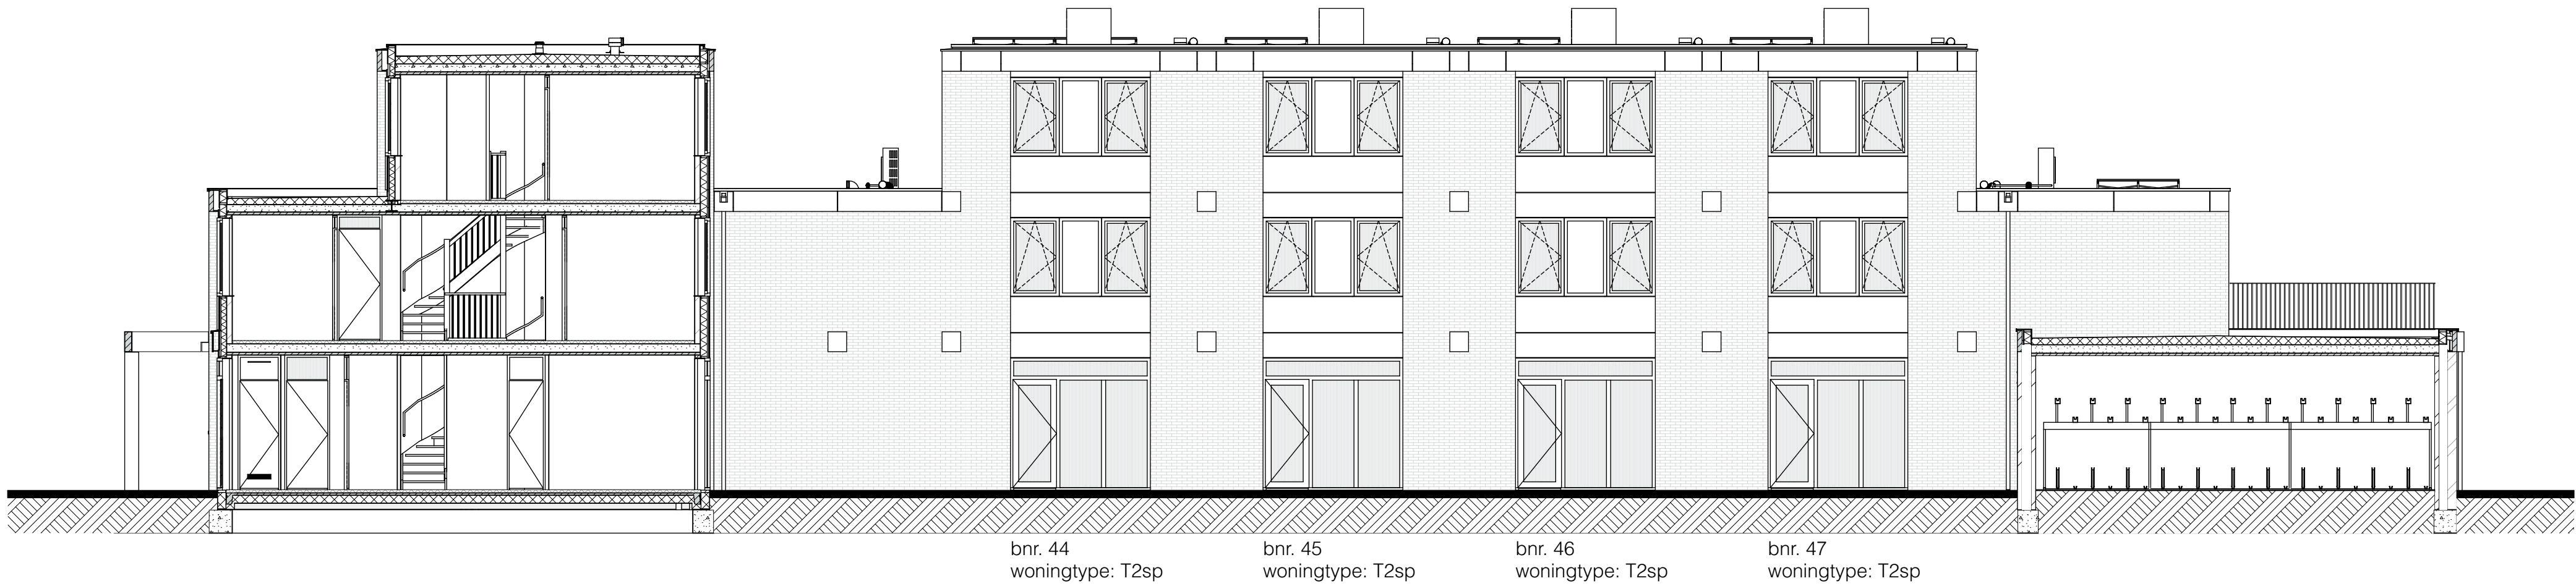

Achtergevel (noord)
1:100

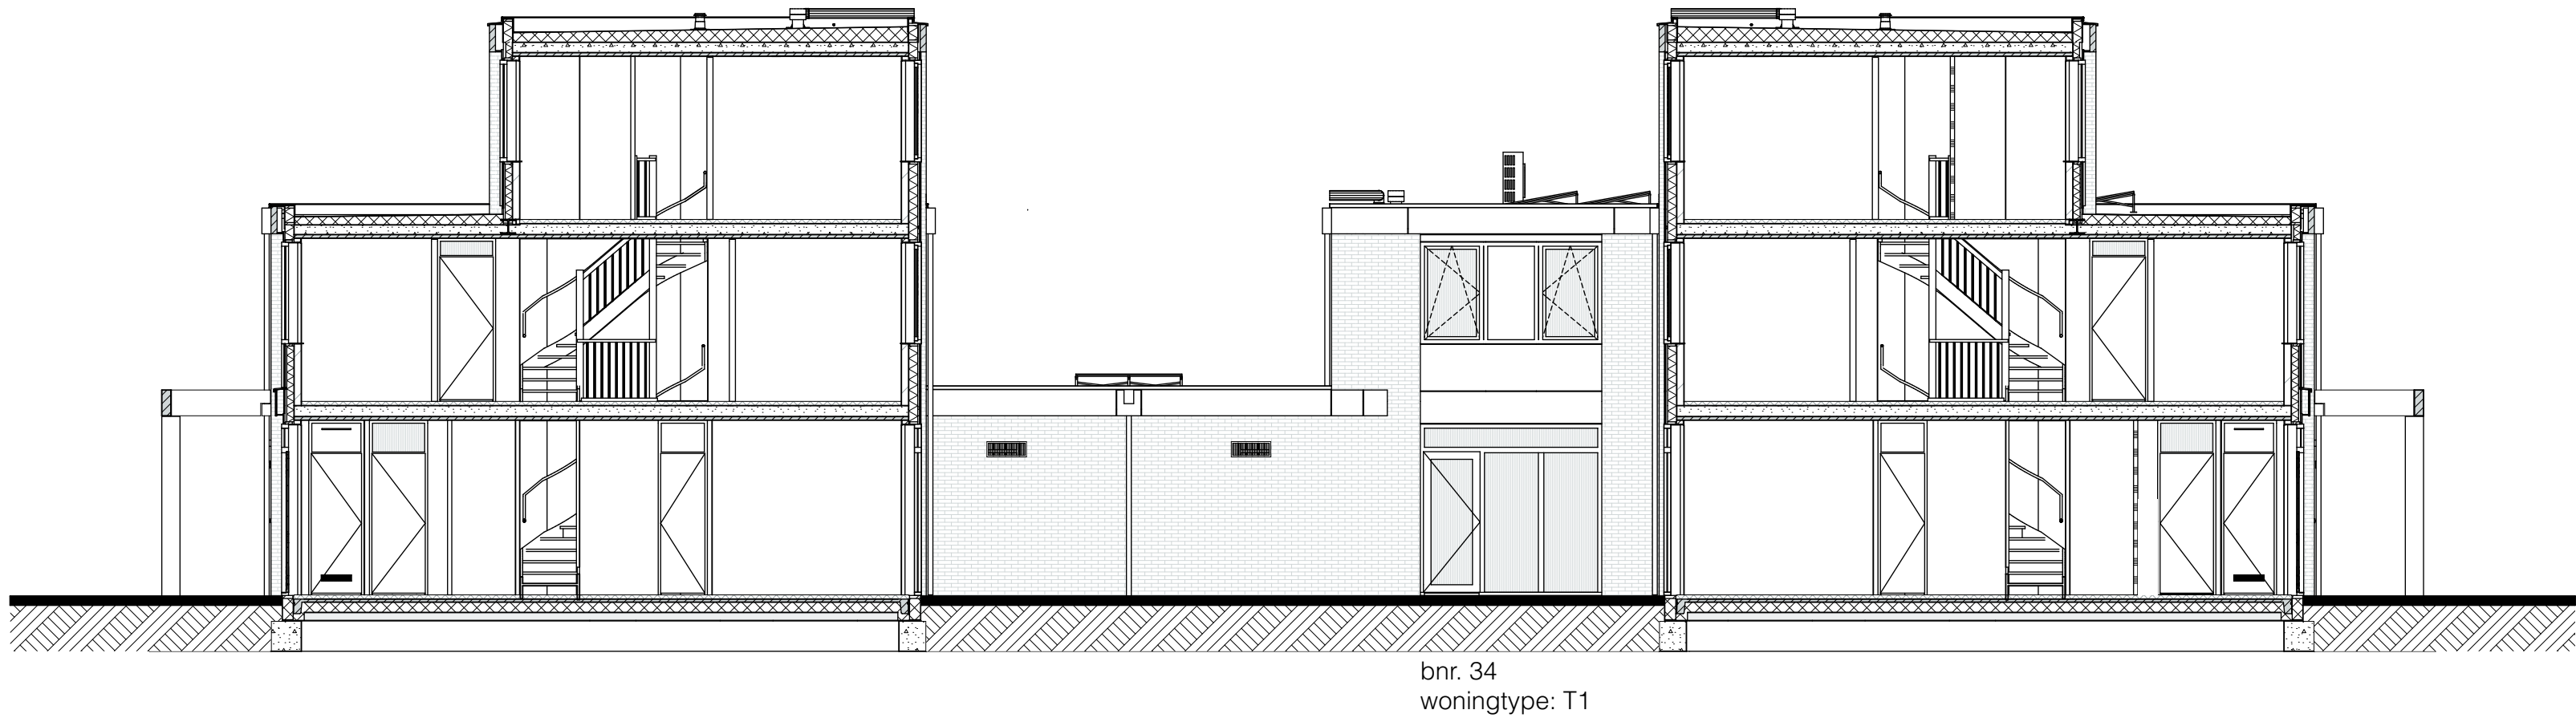

Achtergevel (oost)
1:100

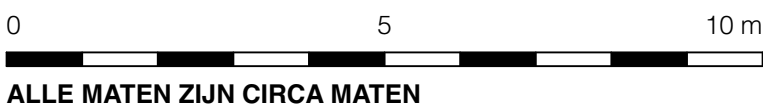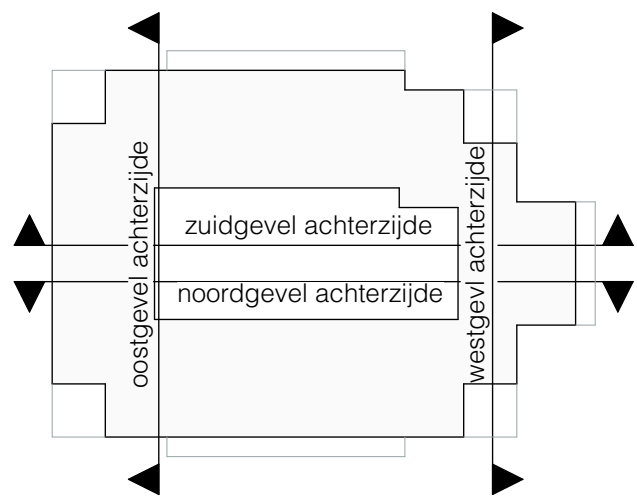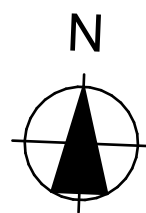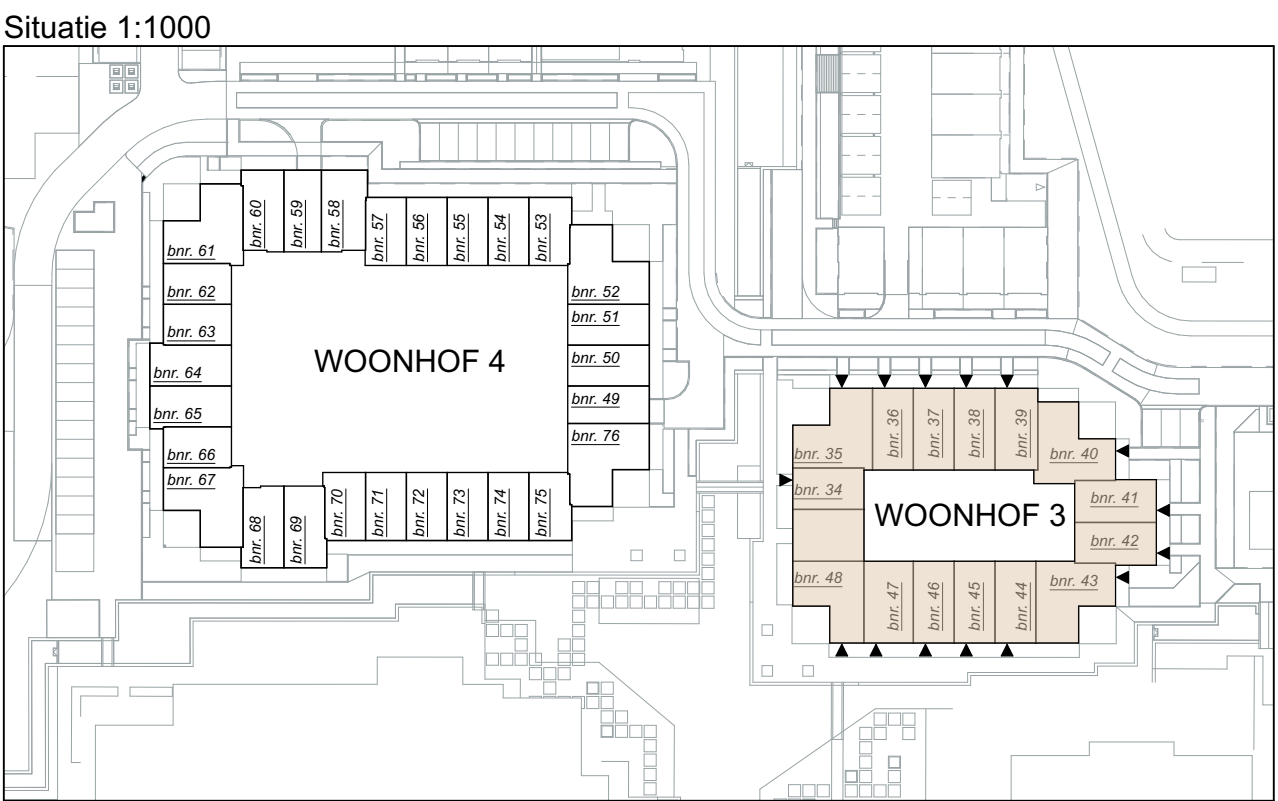


pendorp


tekening	Fase 1B - Woonhof 3
	Gevels Woonhof 3
	Achtergevelaanzichten
schaal	1:100
formaat	A1
datum:	29-10-2025
tek.nummer	VK-3-06




Voorgevel
1:100

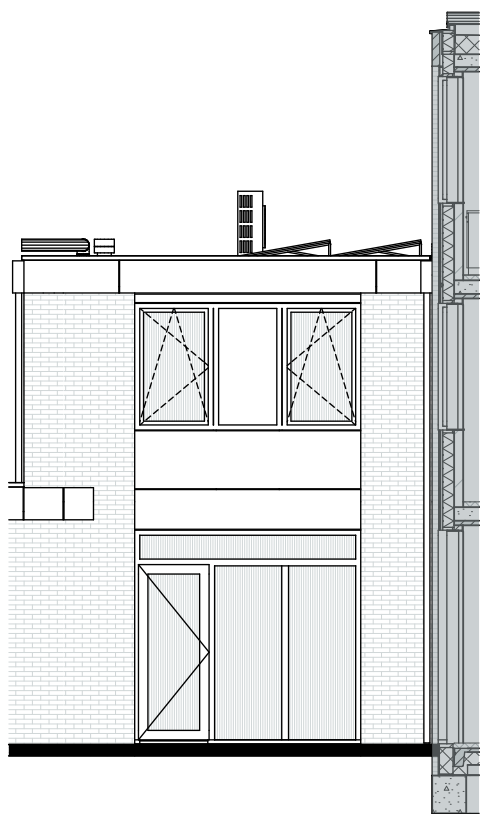


Achtergevel
1:100

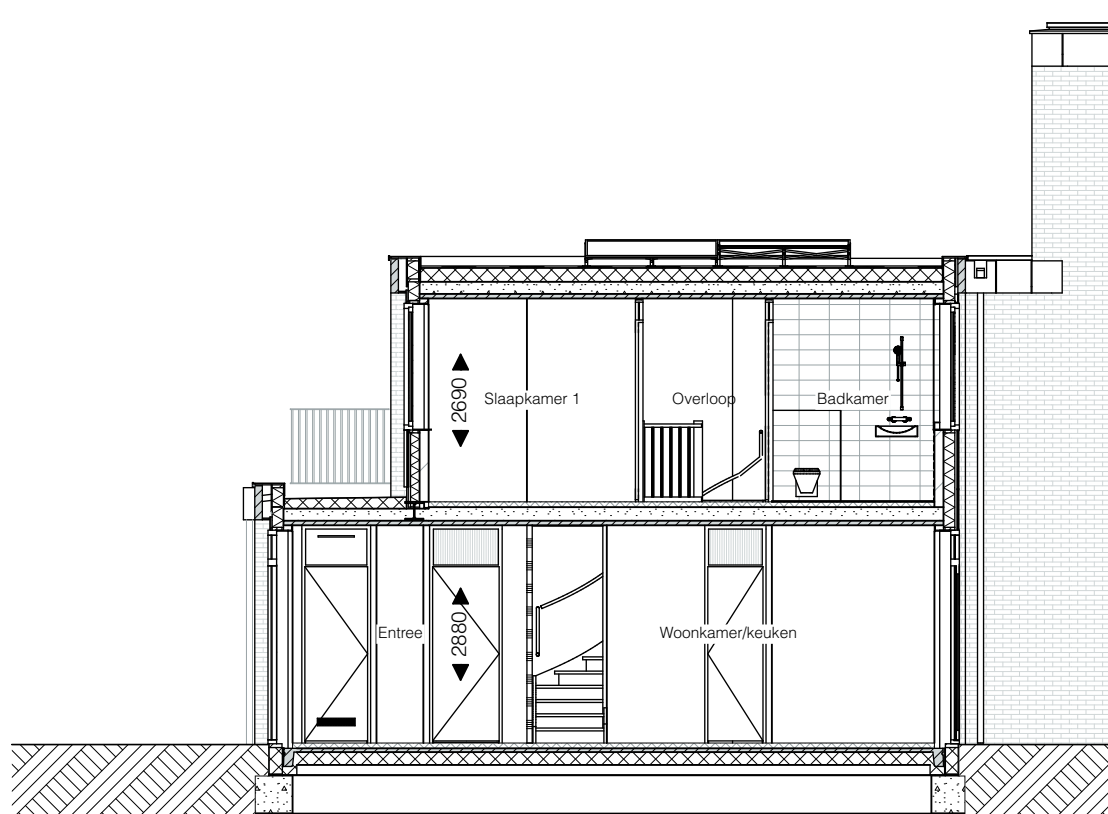

Doorsnede B-B
1:100

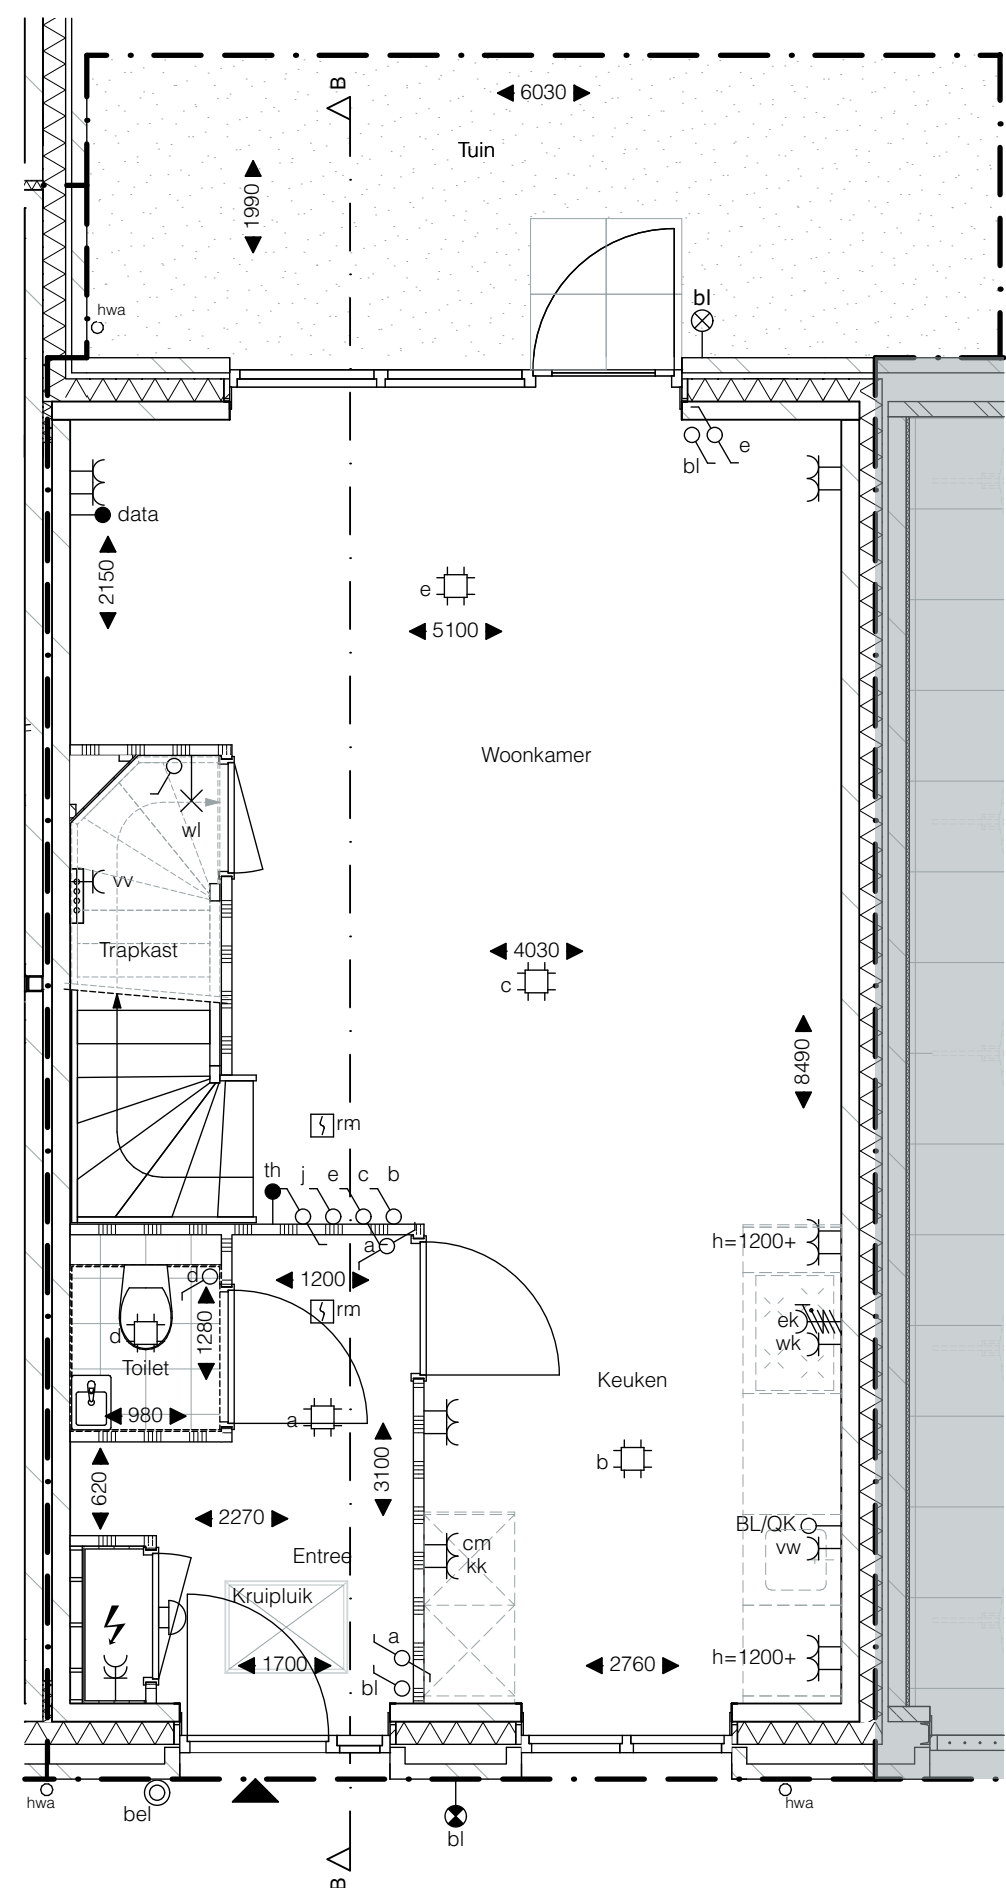

Begane Grond
1:50


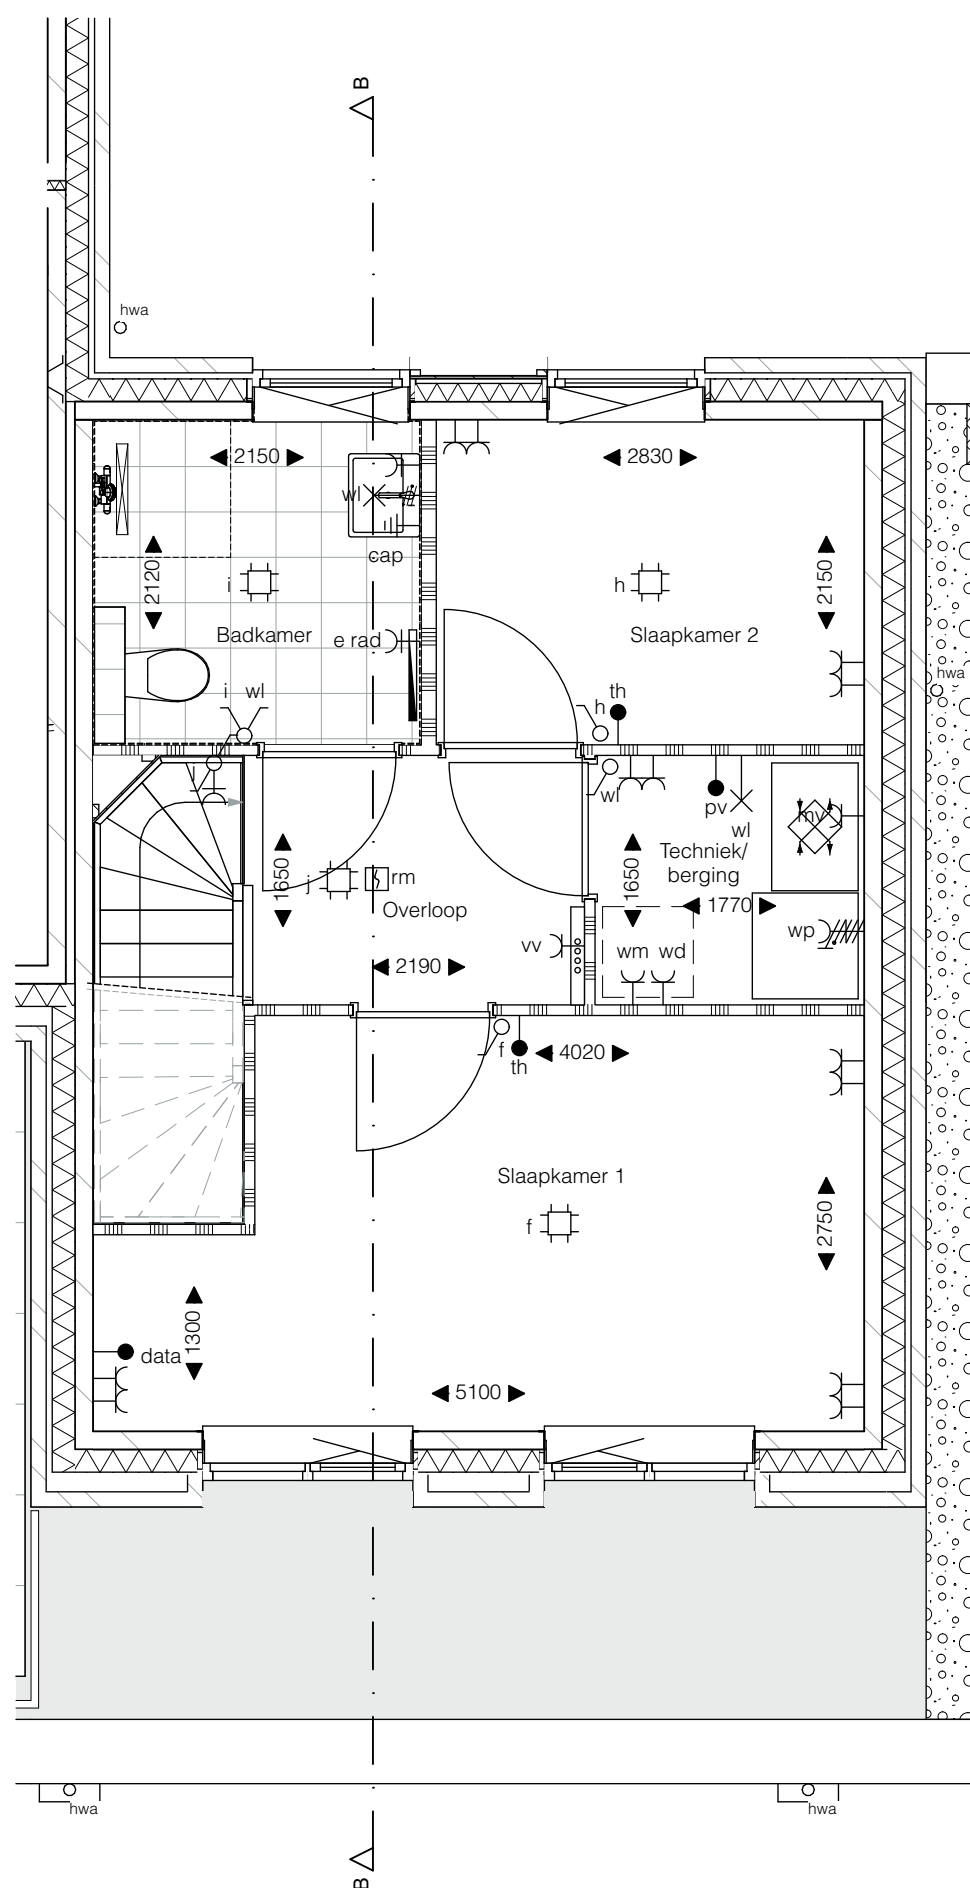


1e verdieping
1:50

SYMBOLENLIJST	
symbool:	symboolverklaring:
—C	w.c.d. enkel
—C—C	w.c.d. dubbel
—C—C—C	w.c.d. t.b.v. koel en/of vriescombinatie
—C—C—C—C	w.c.d. t.b.v. wasdroger
—C—C—C—C—C	w.c.d. t.b.v. wasmachine
—C—C—C—C—C—C	w.c.d. t.b.v. combimagnetron
—C—C—C—C—C—C—C	w.c.d. t.b.v. vaatwasser
—C—C—C—C—C—C—C—C	w.c.d. t.b.v. verdeler vloerverwarming
—C—C—C—C—C—C—C—C—C	w.c.d. t.b.v. WTW ventilatie-unit
—C—C—C—C—C—C—C—C—C—C	w.c.d. t.b.v. elektrische radiator
—C—C—C—C—C—C—C—C—C—C—C	aansluiting t.b.v. centraaldoos
—C—C—C—C—C—C—C—C—C—C—C—C	aansluitpunt wandarmatuur (excl. armatuur) buiten
—C—C—C—C—C—C—C—C—C—C—C—C—C	aansluitpunt wandarmatuur (incl. armatuur) buiten
—C—C—C—C—C—C—C—C—C—C—C—C—C—C	aansluitpunt wandarmatuur (excl. armatuur) binnen
—C—C—C—C—C—C—C—C—C—C—C—C—C—C—C	beldrukker
—C—C—C—C—C—C—C—C—C—C—C—C—C—C—C—C	aansluiting data bedraad
—C—C—C—C—C—C—C—C—C—C—C—C—C—C—C—C—C	aansluitpunt t.b.v. thermostaat
—C—C—C—C—C—C—C—C—C—C—C—C—C—C—C—C—C—C	aansluitpunt t.b.v. pv panelen
—C—C—C—C—C—C—C—C—C—C—C—C—C—C—C—C—C—C—C	loze leiding t.b.v. boiler/quooker
—C	aansluitpunt perilex t.b.v. kooktoestel
—C	aansluiting t.b.v. warmtepomp
—C	wasemkap (recirculatiekap)
—C	centraal aardpunt
—C	schakelaar enkel
—C	schakelaar dubbel
—C	wisselschakelaar enkel
—C	meterkast
—C	draingoot en douchekop
—C	opstelplaats warmtepomp
—C	opstelplaats vloerverwarming verdeler
—C	opstelplaats WTW ventilatie-unit
—C	opstelplaats wasmachine/wasdroger
—C	rookmelder
—C	toegang / entree
—C	kolom pergola met balk (bovenliggend)
—C	erfgrens
—C	hemelwaterafvoer
—C	bouwkundige schacht
—C	kruipluik (positie indicatief)
—C	maatvoering in de tekening betreffen circa maten in millimeters
—C	sedumdak
—C	grind

Disclaimer
- Het aansluitend openbaar gebied is nog in ontwikkeling en valt buiten de verantwoordelijkheid van de ondernemer.
- Op de plattegronden zijn de installatievoorzieningen door middel van een symbool weergegeven. De aangegeven positie van deze onderdelen is indicatief, exacte positie wordt door de installateur bepaald.
- De toe- en afvoerpunten van de mechanische ventilatie zijn niet aangegeven. De exacte posities worden nader door de installateur in overleg met de aannemer bepaald.
- De aangegeven maten zijn theoretische maten en kunnen in de praktijk afwijken. De exacte maten dienen in het werk te worden nagemeten.

Situatie 1:1000

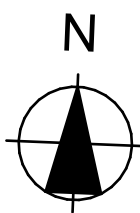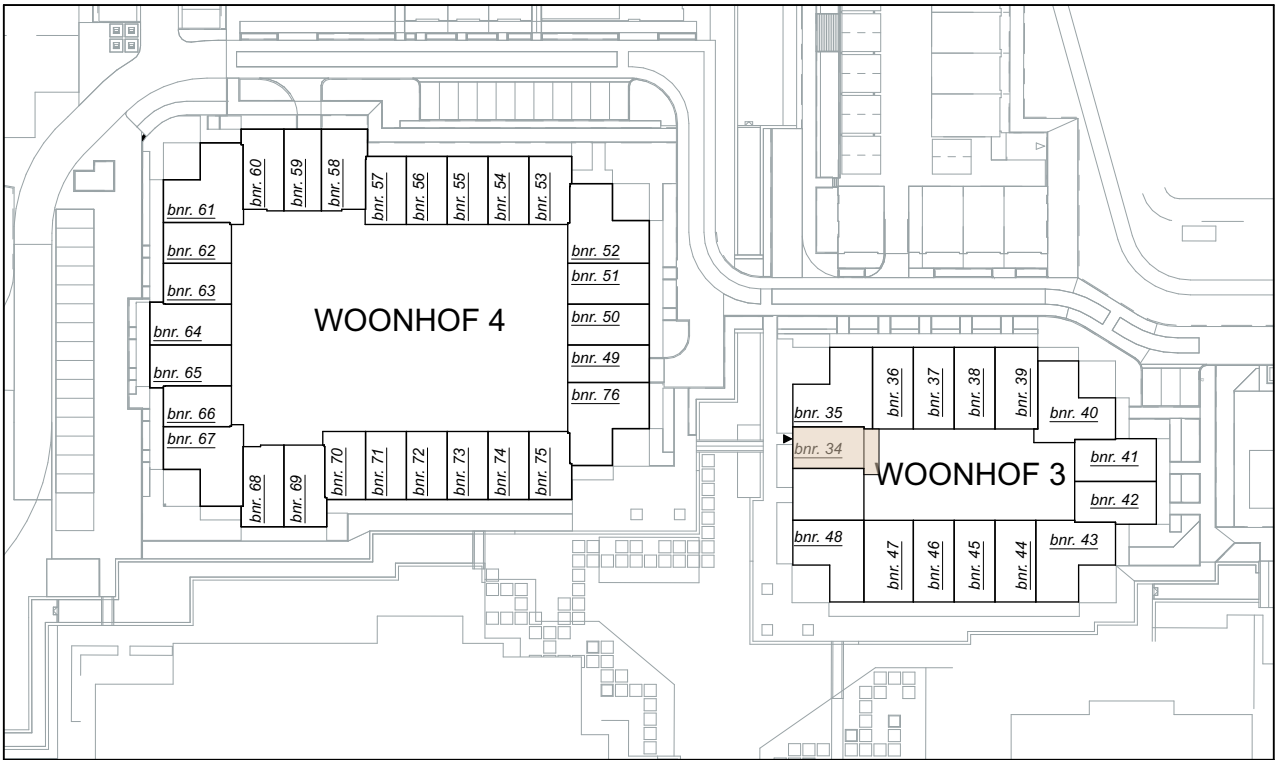

pendorp

Fase 1B - Woonhof 3
tekening Verkooptekening bnr. 34
woningtype T1


schaal 1:50, 1:100
formaat A1

datum: 29-10-2025


tek.nummer VK_bnr_34




ALLE MATEN ZIJN CIRCA MATEN

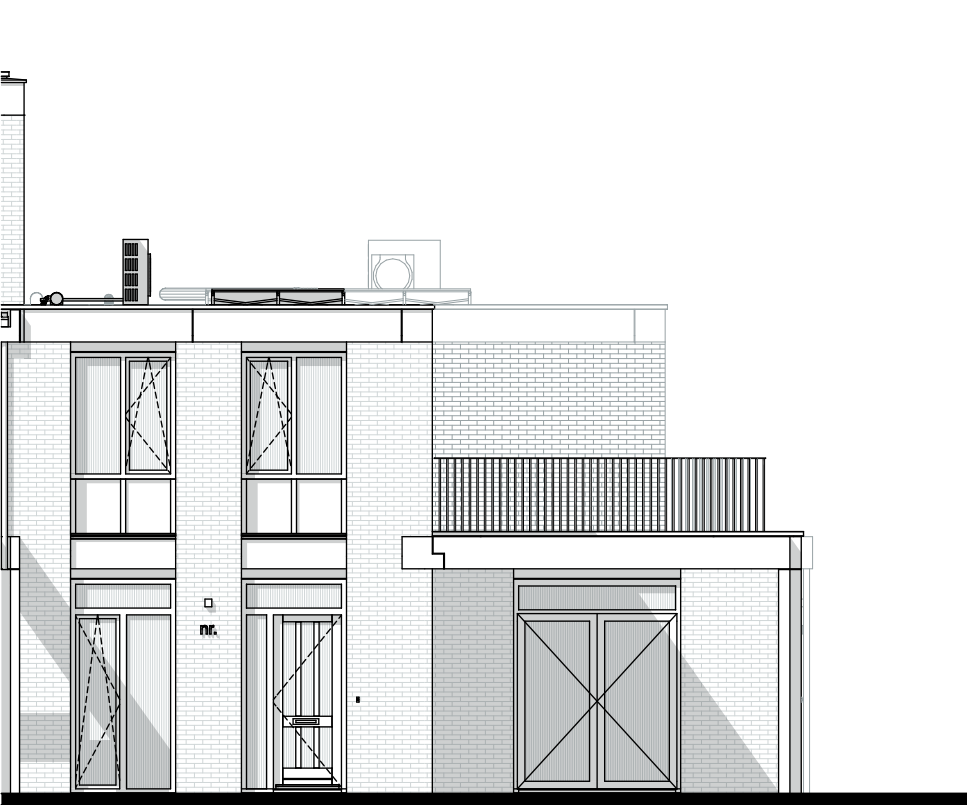

Voorgevel
1:100

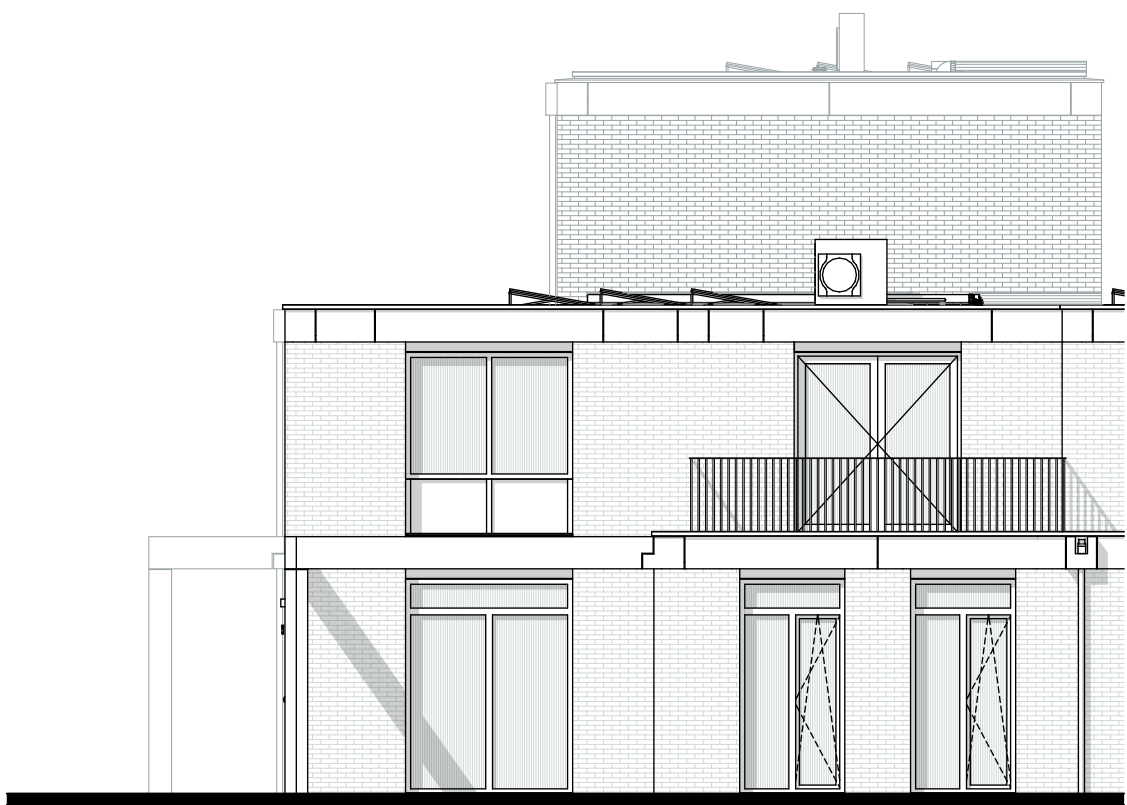


Rechter zijgevel
1:100

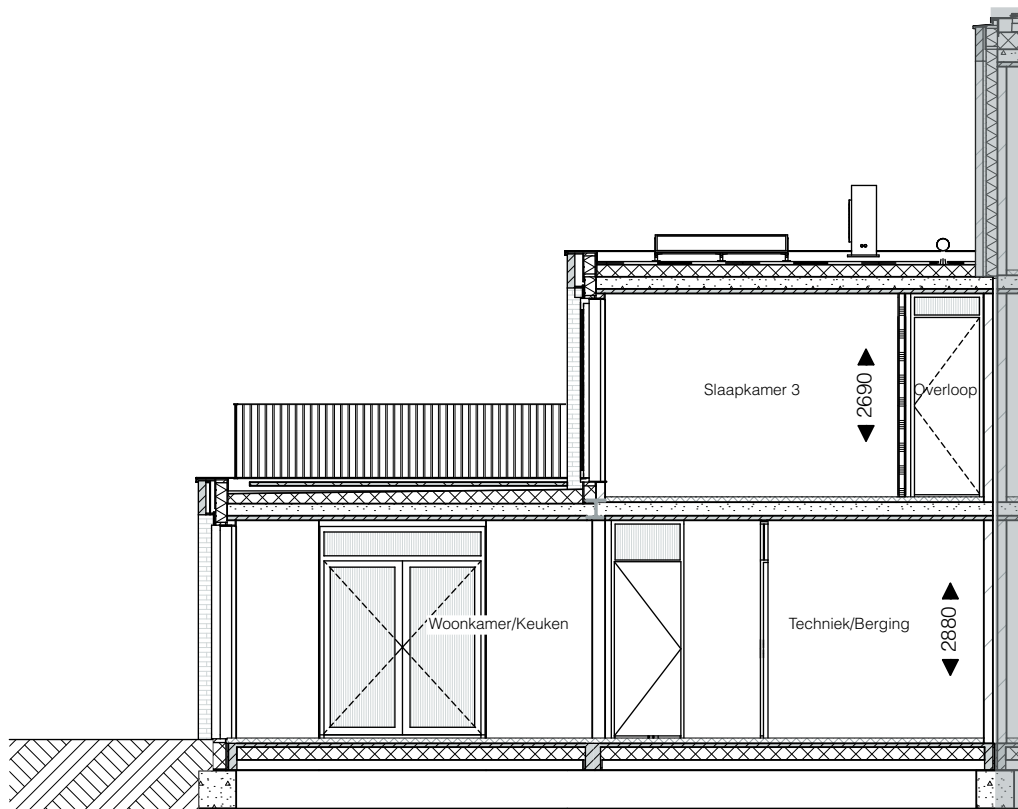


Doorsnede C-C
1:100

SYMBOLENLIJST	
symbool:	symboolverklaring:
—C	w.c.d. enkel
—C—C	w.c.d. dubbel
—C—C—C	w.c.d. t.b.v. koel en/of vriescombinatie
—C—C—C—C	w.c.d. t.b.v. wasdroger
—C—C—C—C—C	w.c.d. t.b.v. wasmachine
—C—C—C—C—C—C	w.c.d. t.b.v. combimagnetron
—C—C—C—C—C—C—C	w.c.d. t.b.v. vaatwasser
—C—C—C—C—C—C—C—C	w.c.d. t.b.v. verdeler vloerverwarming
—C—C—C—C—C—C—C—C—C	w.c.d. t.b.v. WTW ventilatie-unit
—C—C—C—C—C—C—C—C—C—C	w.c.d. t.b.v. elektrische radiator
—C—C—C—C—C—C—C—C—C—C—C	aansluiting t.b.v. centraaldoos
—C—C—C—C—C—C—C—C—C—C—C—C	aansluitpunt wandarmatuur (excl. armatuur) buiten
—C—C—C—C—C—C—C—C—C—C—C—C—C	aansluitpunt wandarmatuur (incl. armatuur) buiten
—C—C—C—C—C—C—C—C—C—C—C—C—C—C	aansluitpunt wandarmatuur (excl. armatuur) binnen
—C—C—C—C—C—C—C—C—C—C—C—C—C—C—C	beldrukker
—C—C—C—C—C—C—C—C—C—C—C—C—C—C—C—C	aansluiting data bedraad
—C—C—C—C—C—C—C—C—C—C—C—C—C—C—C—C—C	aansluitpunt t.b.v. thermostaat
—C—C—C—C—C—C—C—C—C—C—C—C—C—C—C—C—C—C	aansluitpunt t.b.v. pv panelen
—C—C—C—C—C—C—C—C—C—C—C—C—C—C—C—C—C—C—C	loze leiding t.b.v. boiler/quooker
—C	aansluitpunt perilex t.b.v. kooktoestel
—C	aansluiting t.b.v. warmtepomp
—C	wasemkap (recirculatiekap)
—C	centraal aardpunt
—C	schakelaar enkel
—C	schakelaar dubbel
—C	wisselschakelaar enkel
—C	meterkast
—C	draingoot en douchekop
—C	opstelplaats warmtepomp
—C	opstelplaats vloerverwarming verdeler
—C	opstelplaats WTW ventilatie-unit
—C	opstelplaats wasmachine/wasdroger
—C	rookmelder
—C	toegang / entree
—C	kolom pergola met balk (bovenliggend)
—C	erfgrens
—C	hemelwaterafvoer
—C	bouwkundige schacht
—C	kruipluik (positie indicatief)
—C	maatvoering in de tekening betreffen circa maten in millimeters
—C	sedumdak
—C	grind

Disclaimer
- Het aansluitend openbaar gebied is nog in ontwikkeling en valt buiten de verantwoordelijkheid van de ondernemer.
- Op de plattegronden zijn de installatievoorzieningen door middel van een symbool weergegeven. De aangegeven positie van deze onderdelen is indicatief, exacte positie wordt door de installateur bepaald.
- De toe- en afvoerpunten van de mechanische ventilatie zijn niet aangegeven. De exacte posities worden nader door de installateur in overleg met de aannemer bepaald.
- De aangegeven maten zijn theoretische maten en kunnen in de praktijk afwijken. De exacte maten dienen in het werk te worden nagemeten.


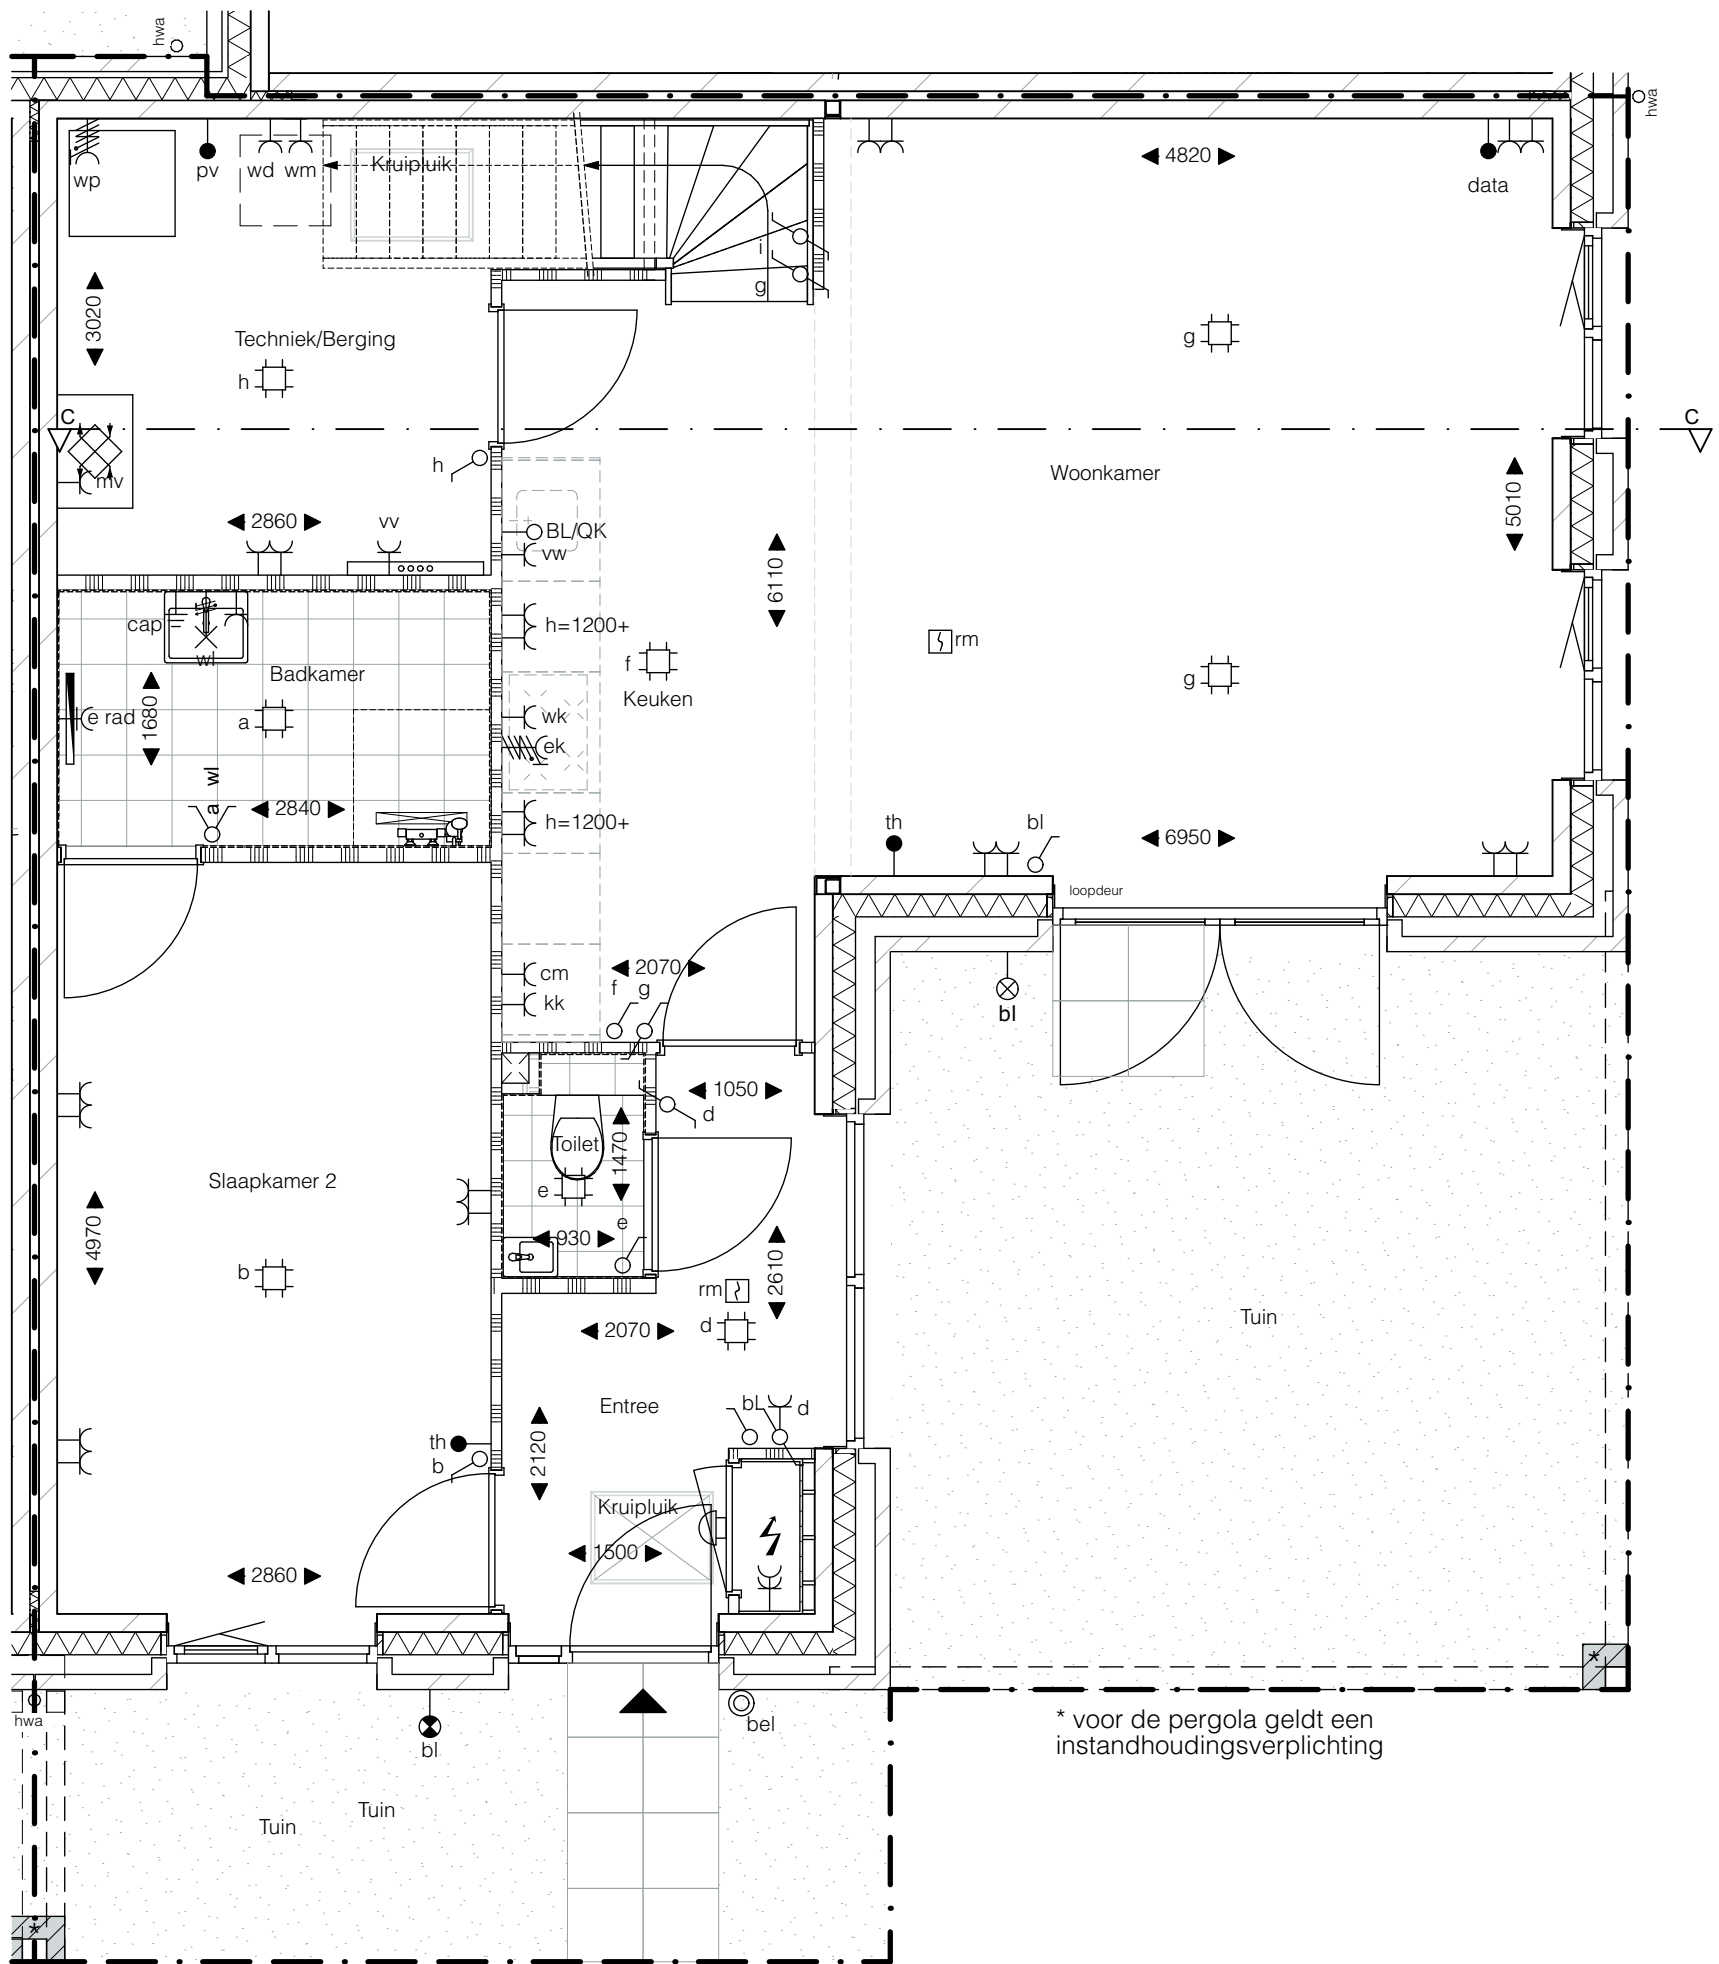


Begane grond
1:50

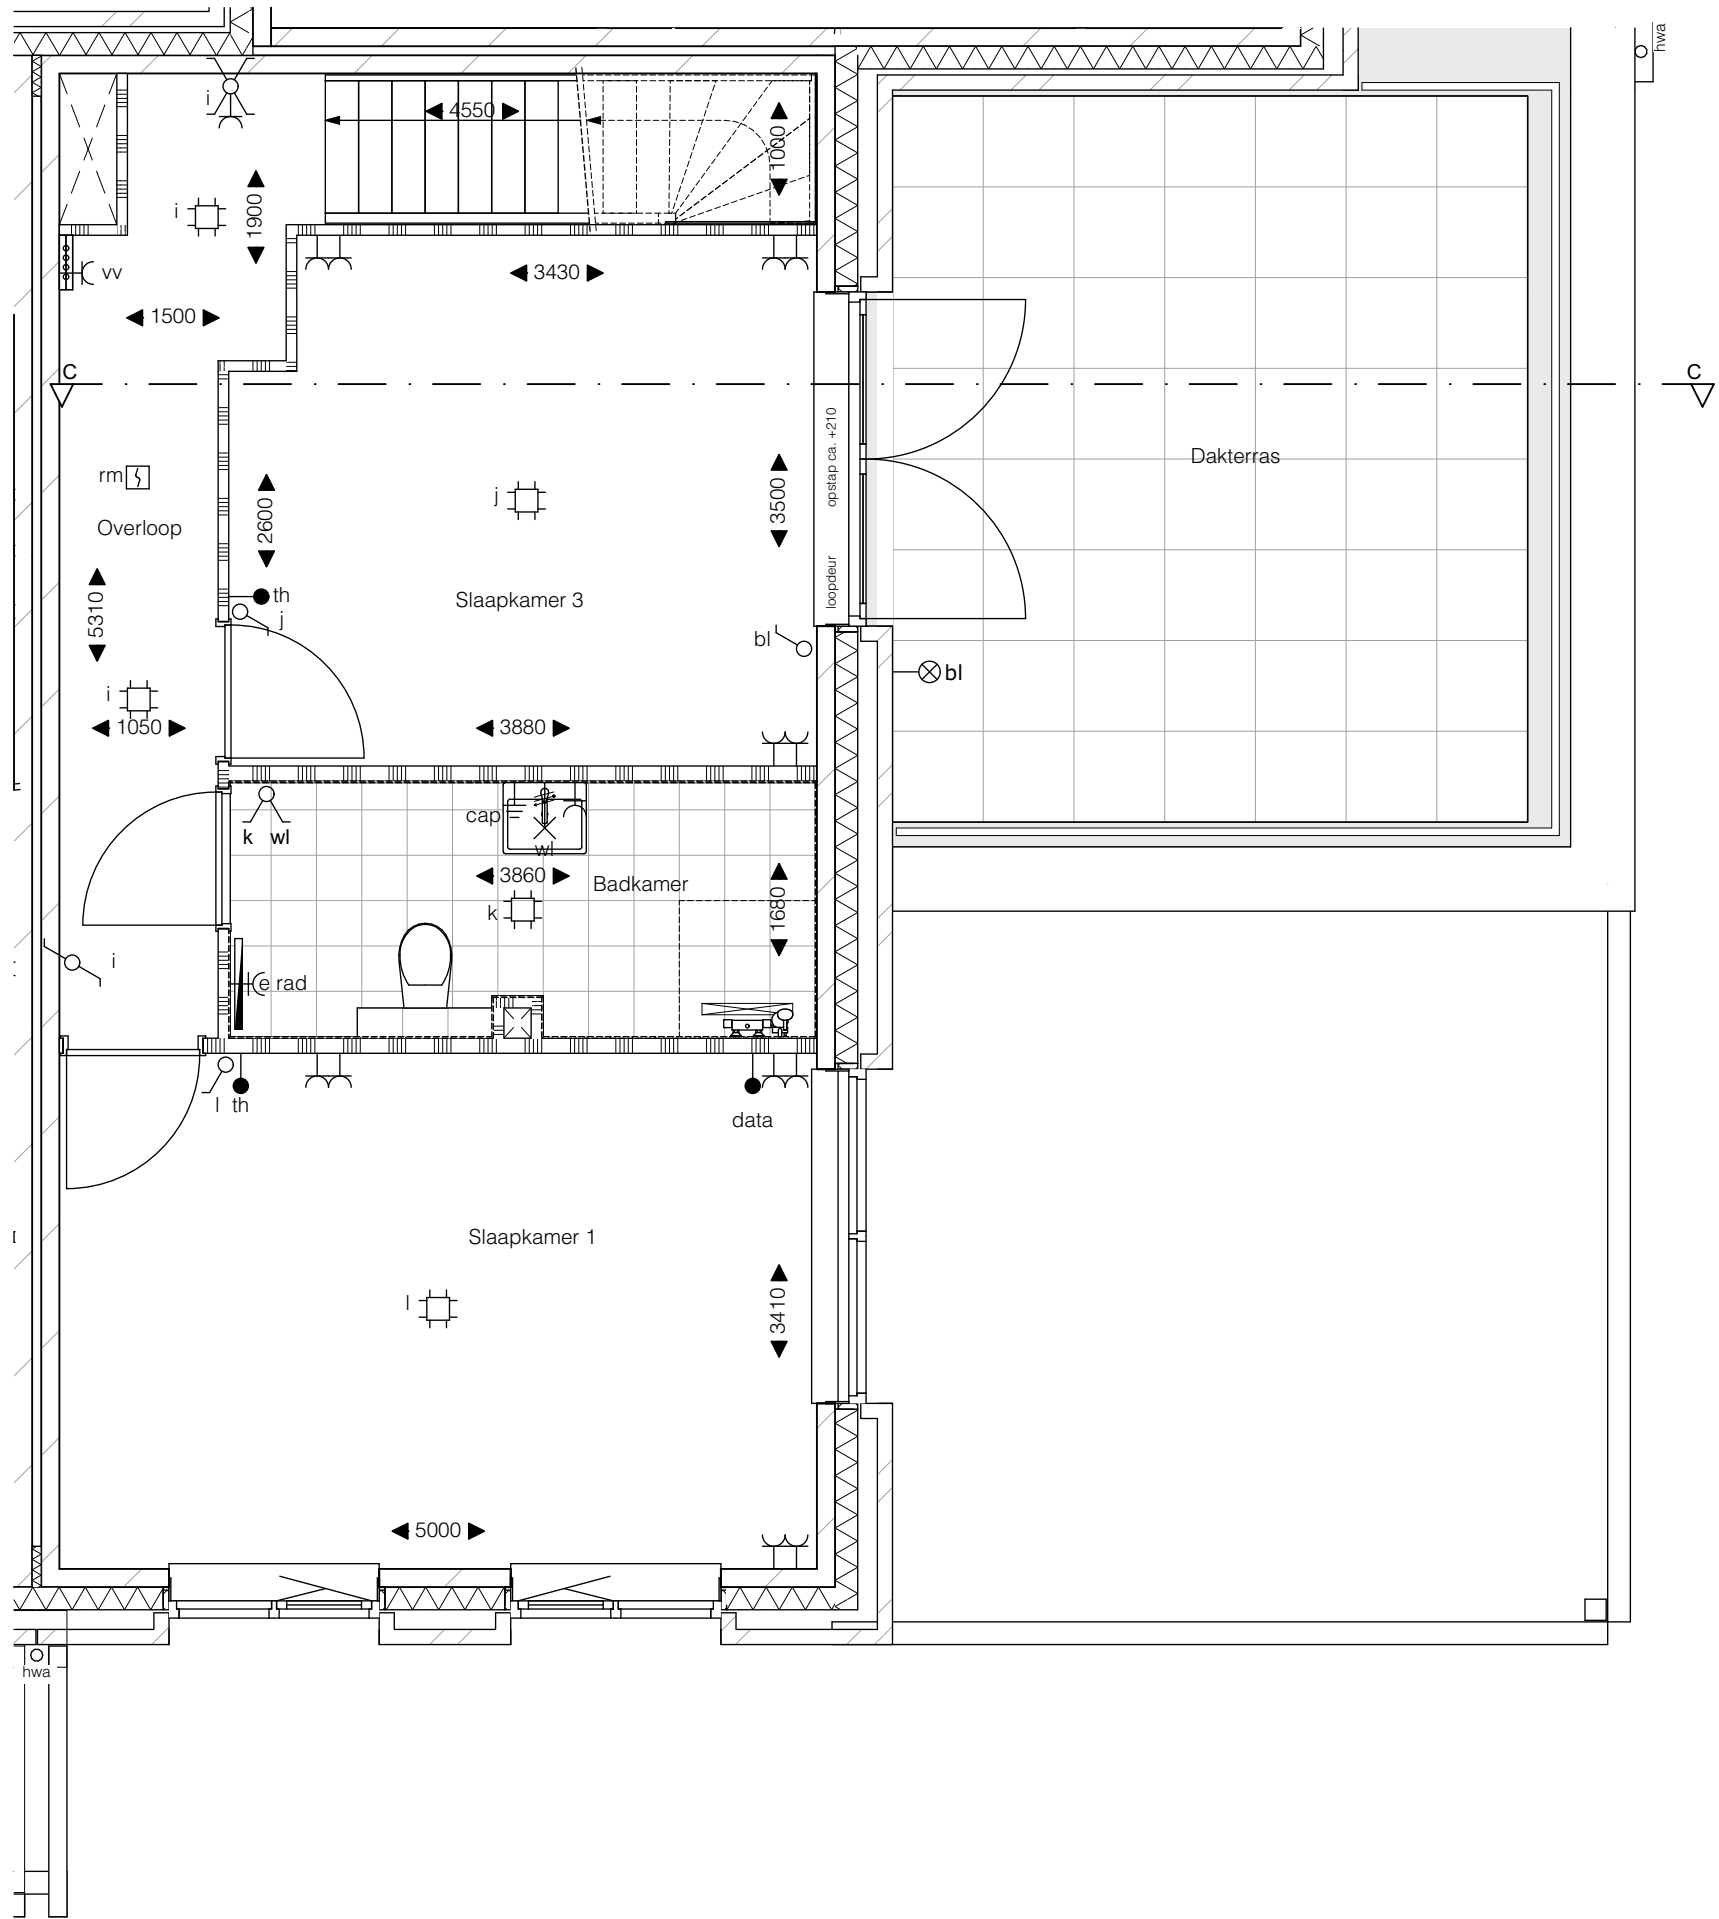

1e verdieping
1:50

Situatie 1:1000

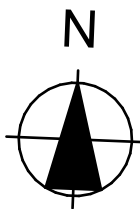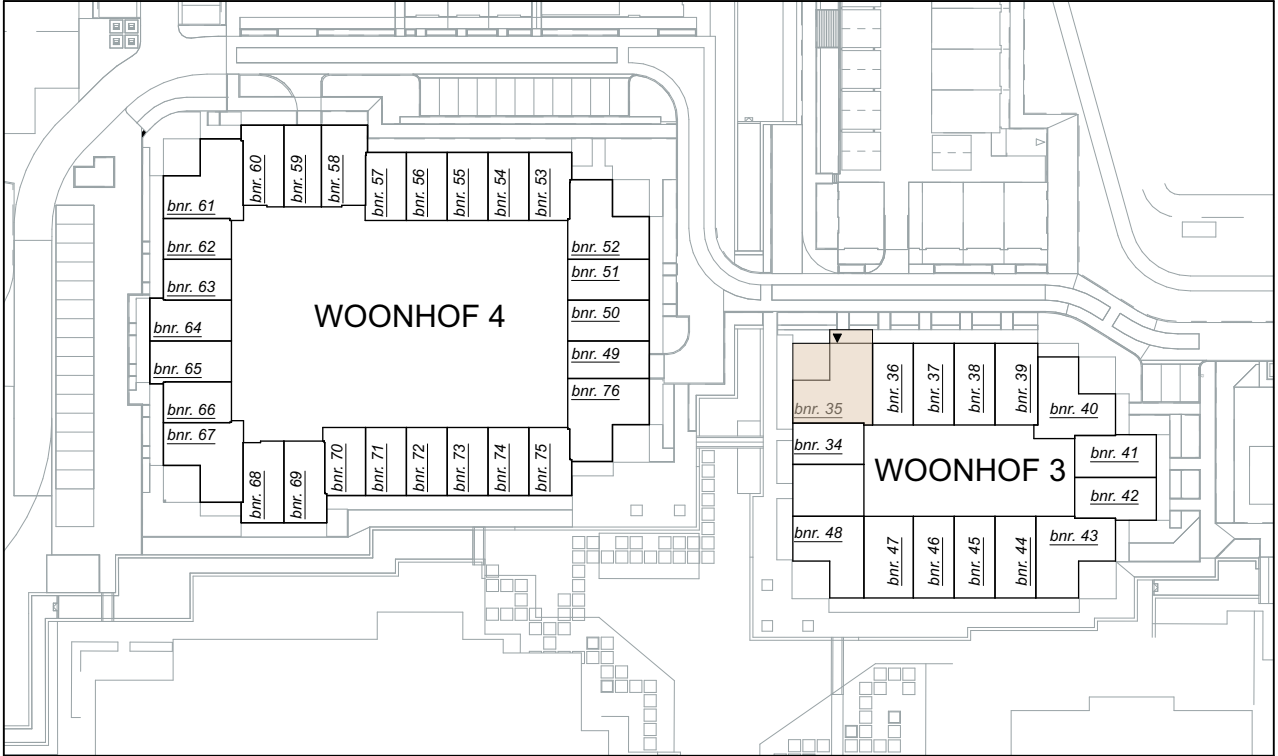

pendorp

Fase 1B - Woonhof 3
tekening Verkooptekening bnr. 35
woningtype H1

schaal 1:50, 1:100
formaat A1


datum: 29-10-2025

tek.nummer VK_bnr_35


0 1 2 3 4 5 m
ALLE MATEN ZIJN CIRCA MATEN




Voorgevel
1:100

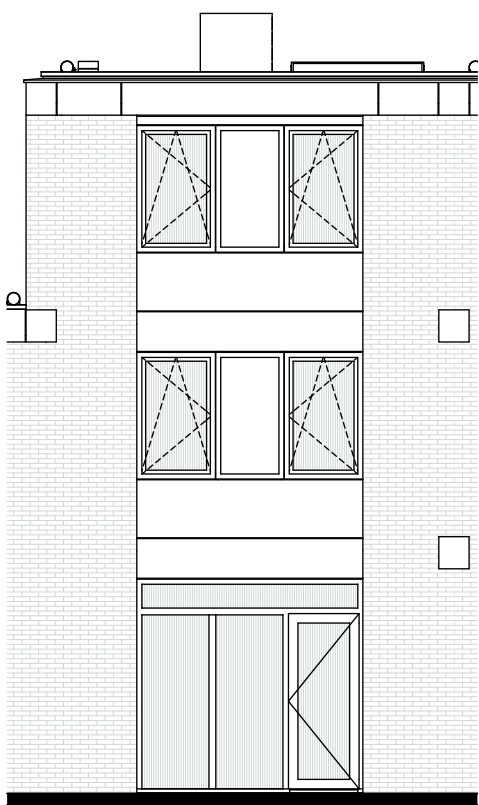

Achtergevel
1:100

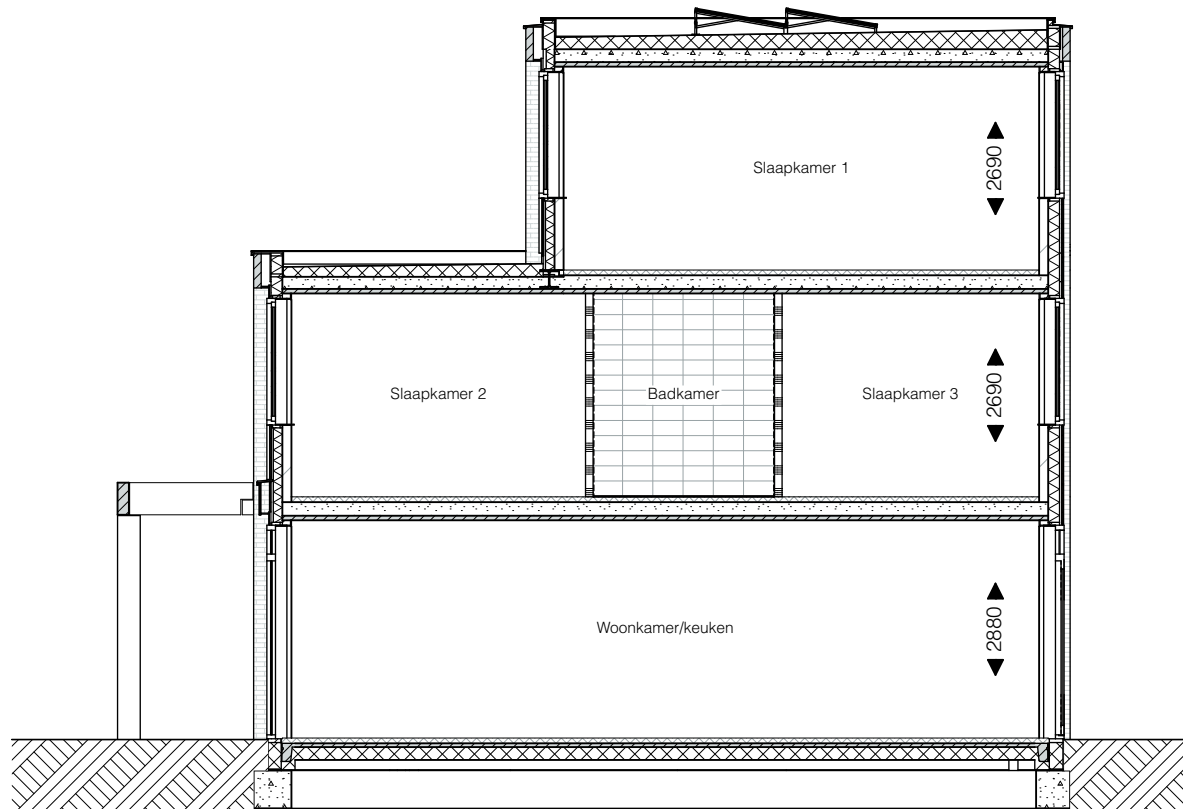


Doorsnede A-A
1:100

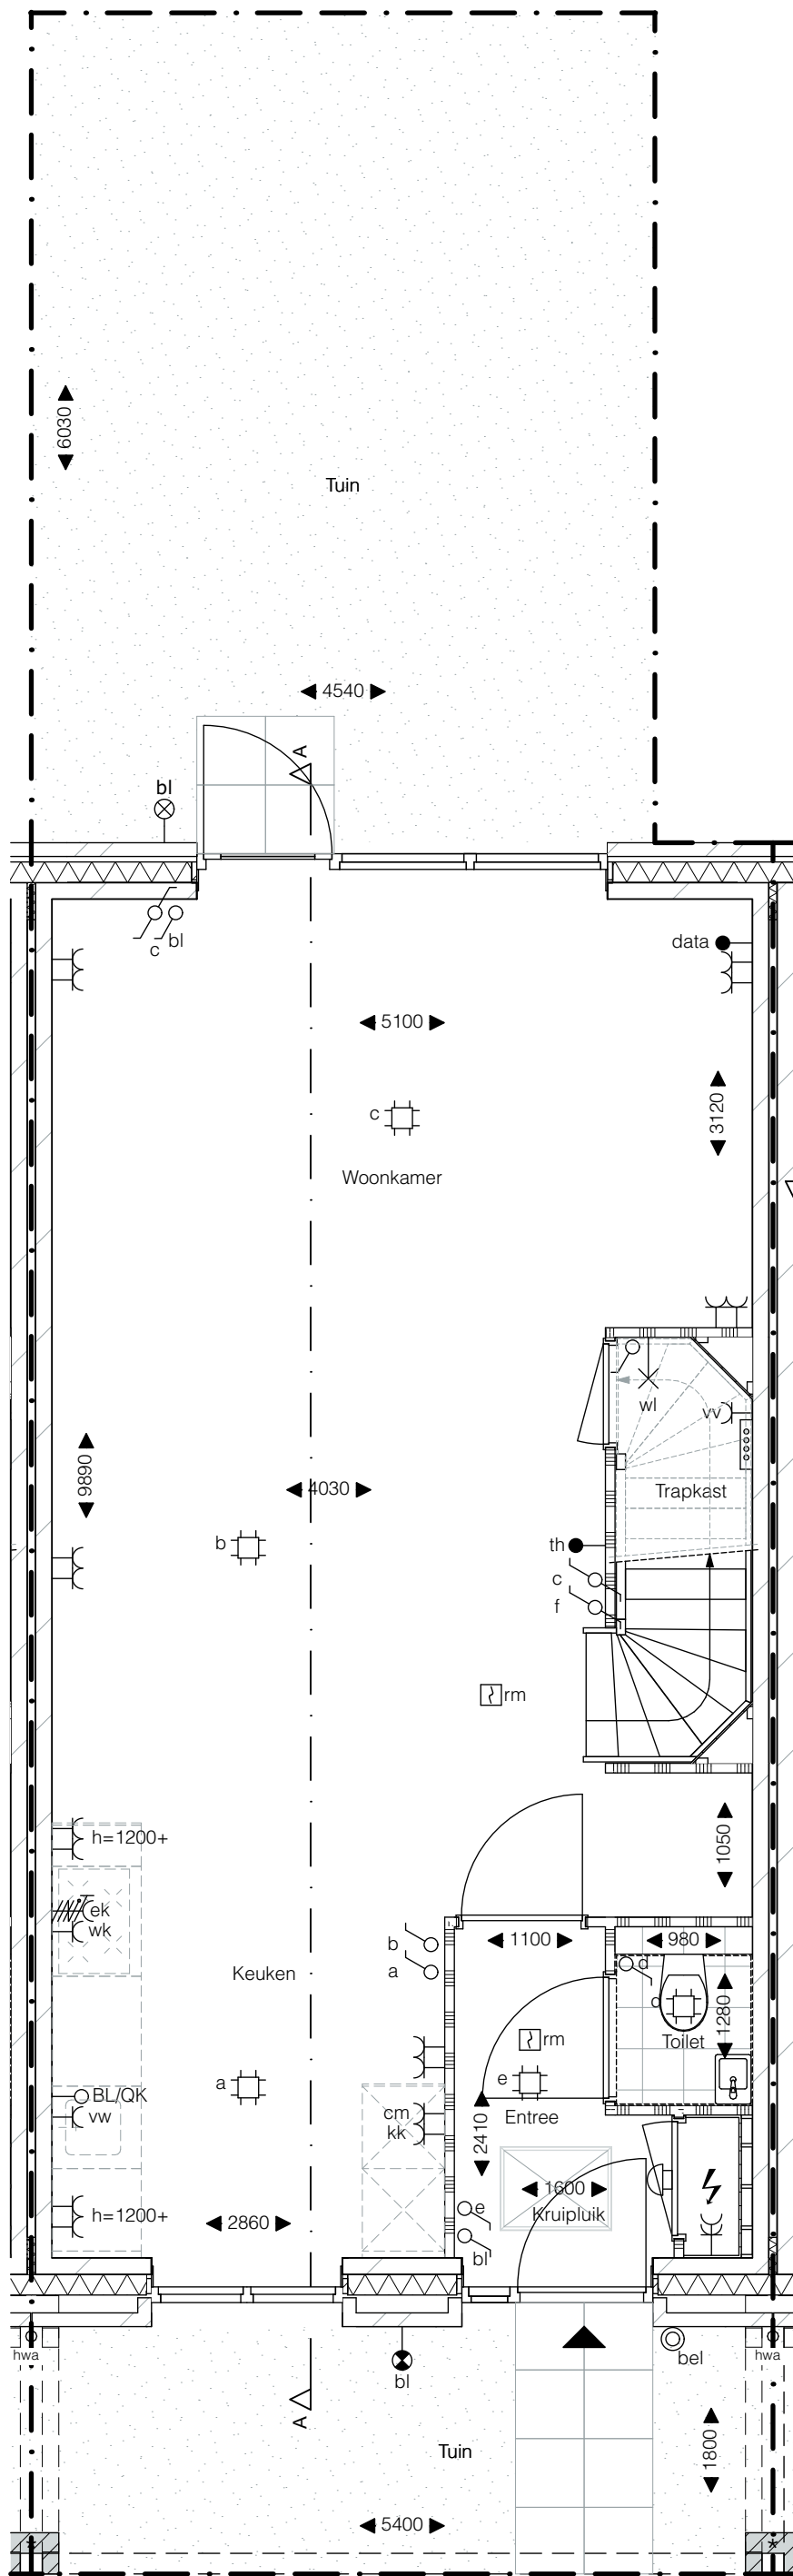


Begane grond
1:50

* voor de pergola geldt een instandhoudingsverplichting

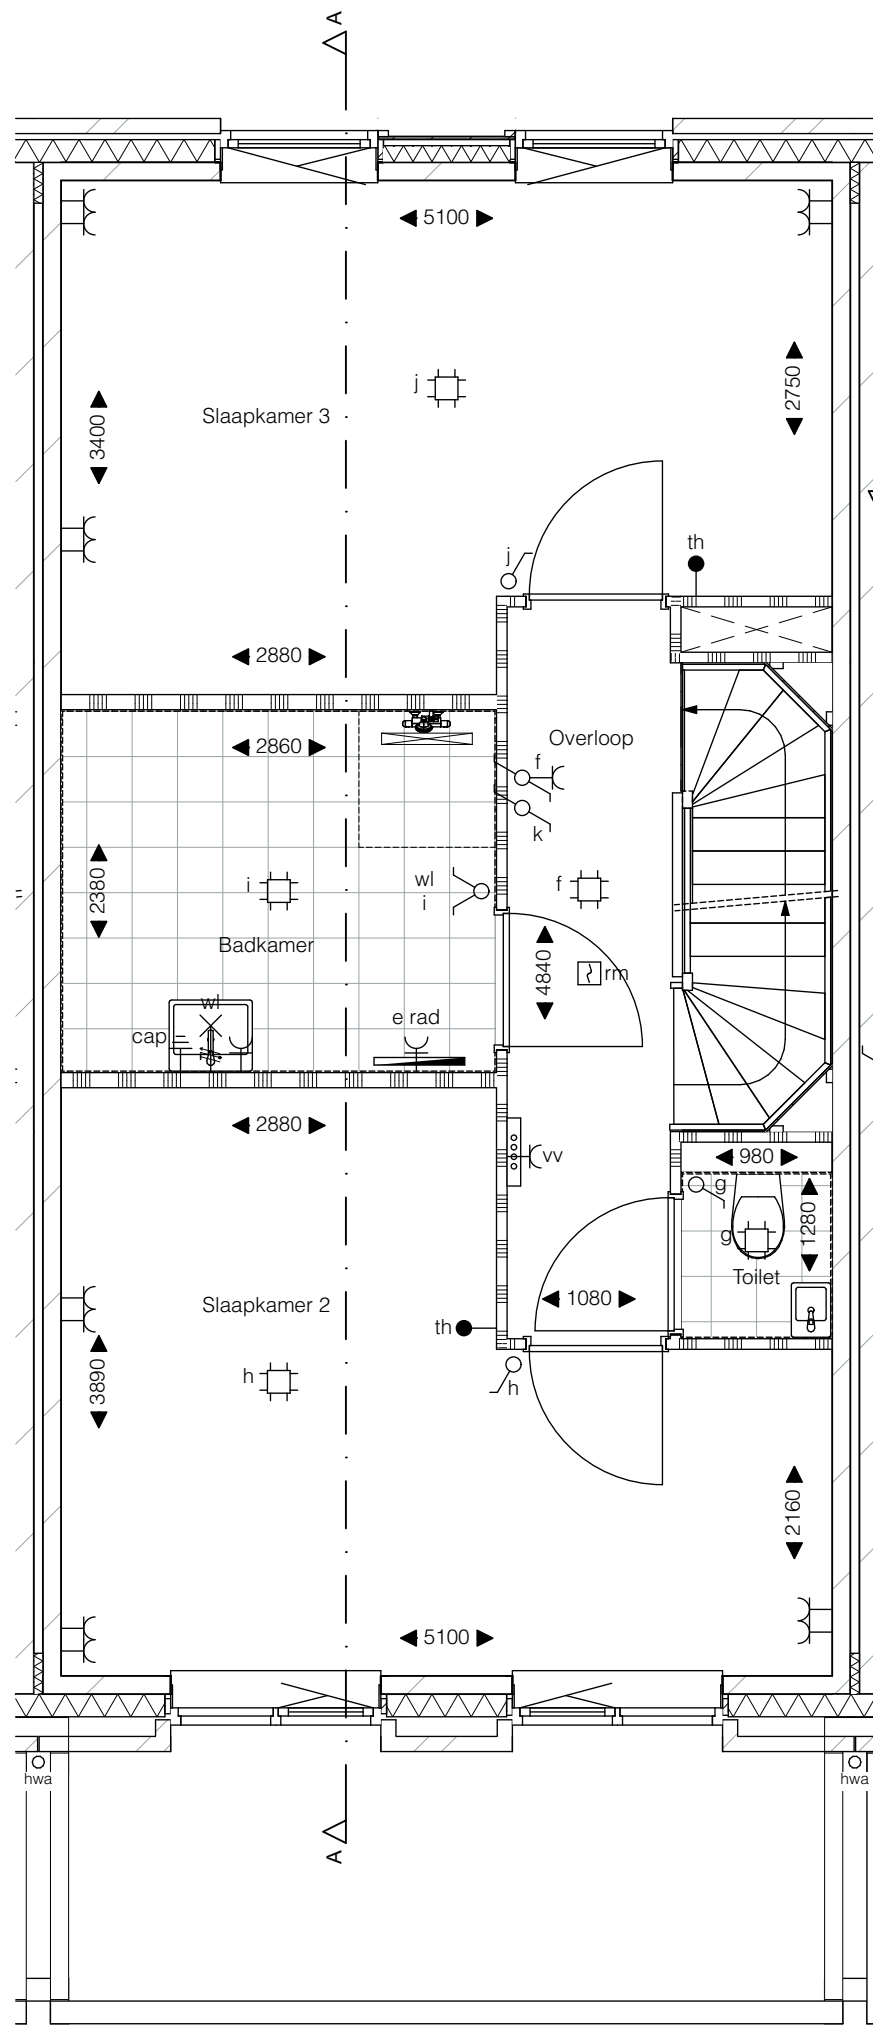

1e verdieping
1:50


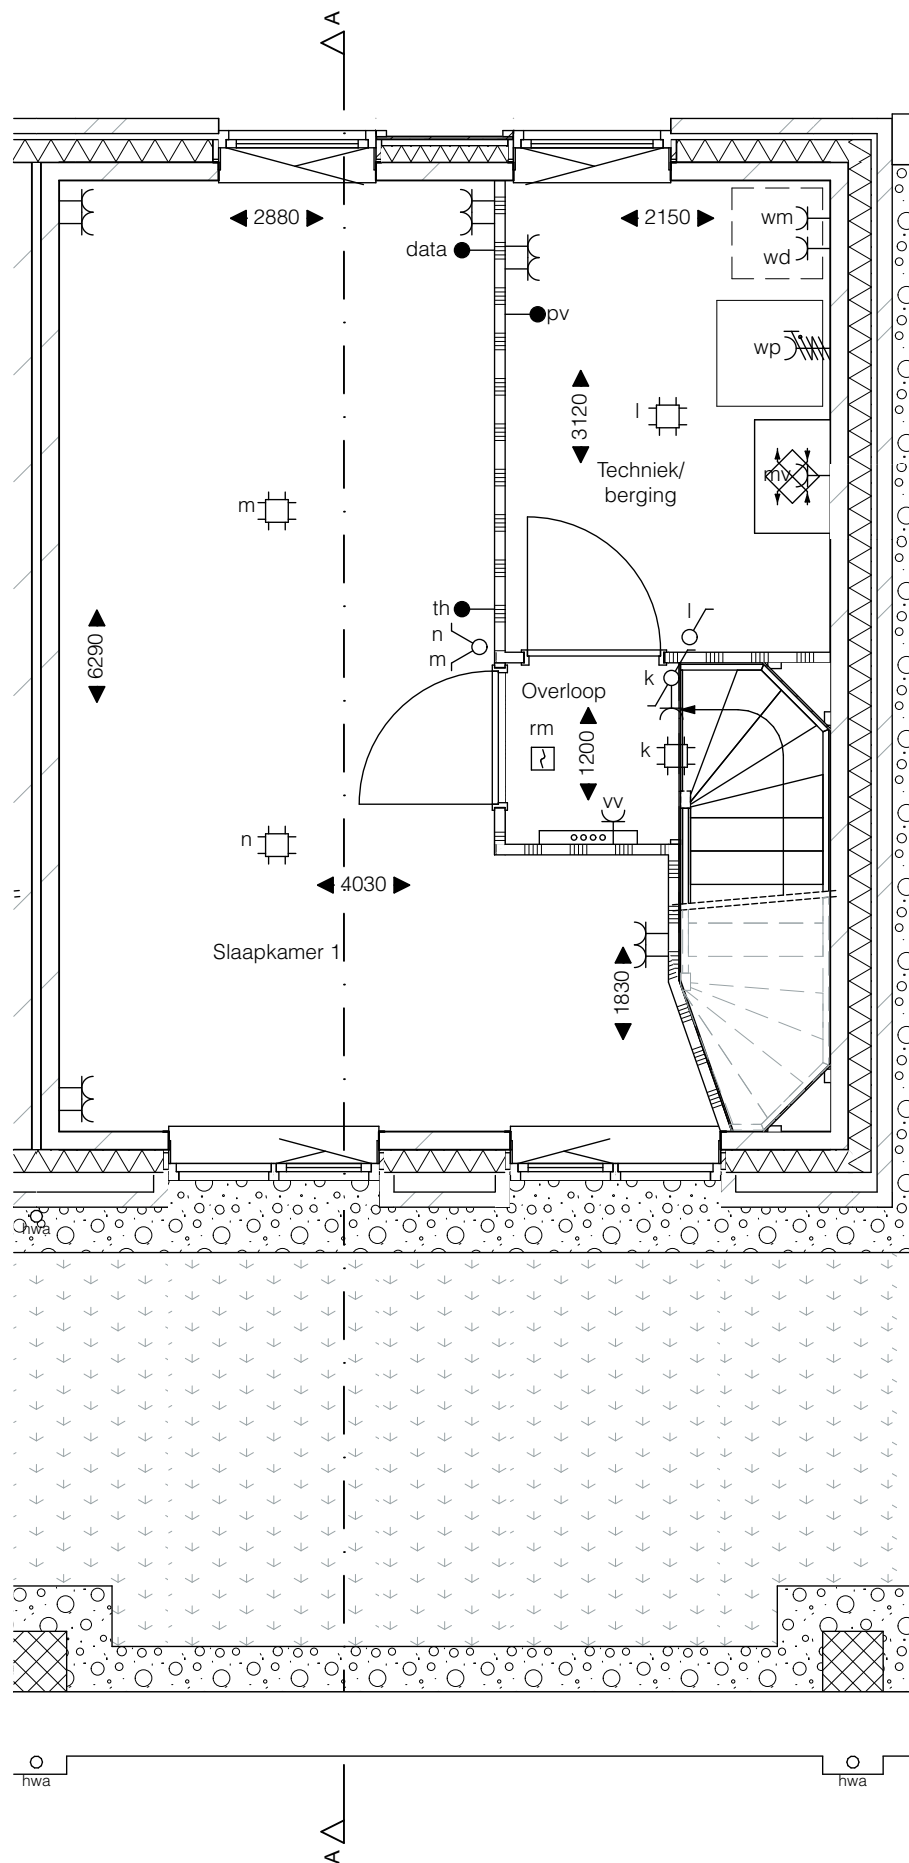


2e verdieping
1:50

SYMBOLENLIJST	
symbool:	symboolverklaring:
— —	w.c.d. enkel
— — —	w.c.d. dubbel
— — — —	w.c.d. t.b.v. koel en/of vriescombinatie
— — — — —	w.c.d. t.b.v. wasdroger
— — — — — —	w.c.d. t.b.v. wasmachine
— — — — — — —	w.c.d. t.b.v. combimagnetron
— — — — — — — —	w.c.d. t.b.v. vaatwasser
— — — — — — — — —	w.c.d. t.b.v. verdeler vloerverwarming
— — — — — — — — — —	w.c.d. t.b.v. WTW ventilatie-unit
— — — — — — — — — — —	w.c.d. t.b.v. elektrische radiator
— — — — — — — — — — — —	aansluiting t.b.v. centraaldoos
— — — — — — — — — — — — —	aansluitpunt wandarmatuur (excl. armatuur) buiten
— — — — — — — — — — — — — —	aansluitpunt wandarmatuur (incl. armatuur) buiten
— — — — — — — — — — — — — — —	aansluitpunt wandarmatuur (excl. armatuur) binnen
— — — — — — — — — — — — — — — —	beldrukker
— — — — — — — — — — — — — — — — —	aansluiting data bedraad
— — — — — — — — — — — — — — — — — —	aansluitpunt t.b.v. thermostaat
— — — — — — — — — — — — — — — — — — —	aansluitpunt t.b.v. pv panelen
— — — — — — — — — — — — — — — — — — — —	loze leiding t.b.v. boiler/quooker
— —	aansluitpunt perilex t.b.v. kooktoestel
— —	aansluiting t.b.v. warmtepomp
— —	wasemkap (recirculatiekap)
— —	centraal aardpunt
— —	schakelaar enkel
— —	schakelaar dubbel
— —	wisselschakelaar enkel
— —	meterkast
— —	draingoot en douchekop
— —	opstelplaats warmtepomp
— —	opstelplaats vloerverwarming verdeler
— —	opstelplaats WTW ventilatie-unit
— —	opstelplaats wasmachine/wasdroger
— —	rookmelder
— —	toegang / entree
— —	kolom pergola met balk (bovenliggend)
— —	erfgrens
— —	hemelwaterafvoer
— —	bouwkundige schacht
— —	kruipluik (positie indicatief)
— —	maatvoering in de tekening betreffen circa maten in millimeters
— —	sedumdak
— —	grind

Disclaimer
- Het aansluitend openbaar gebied is nog in ontwikkeling en valt buiten de verantwoordelijkheid van de ondernemer.
- Op de plattegronden zijn de installatievoorzieningen door middel van een symbool weergegeven. De aangegeven positie van deze onderdelen is indicatief, exacte positie wordt door de installateur bepaald.
- De toe- en afvoerpunten van de mechanische ventilatie zijn niet aangegeven. De exacte posities wordt nader door de installateur in overleg met de aannemer bepaald.
- De aangegeven maten zijn theoretische maten en kunnen in de praktijk afwijken. De exacte maten dienen in het werk te worden nagemeten.

Situatie 1:1000

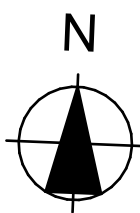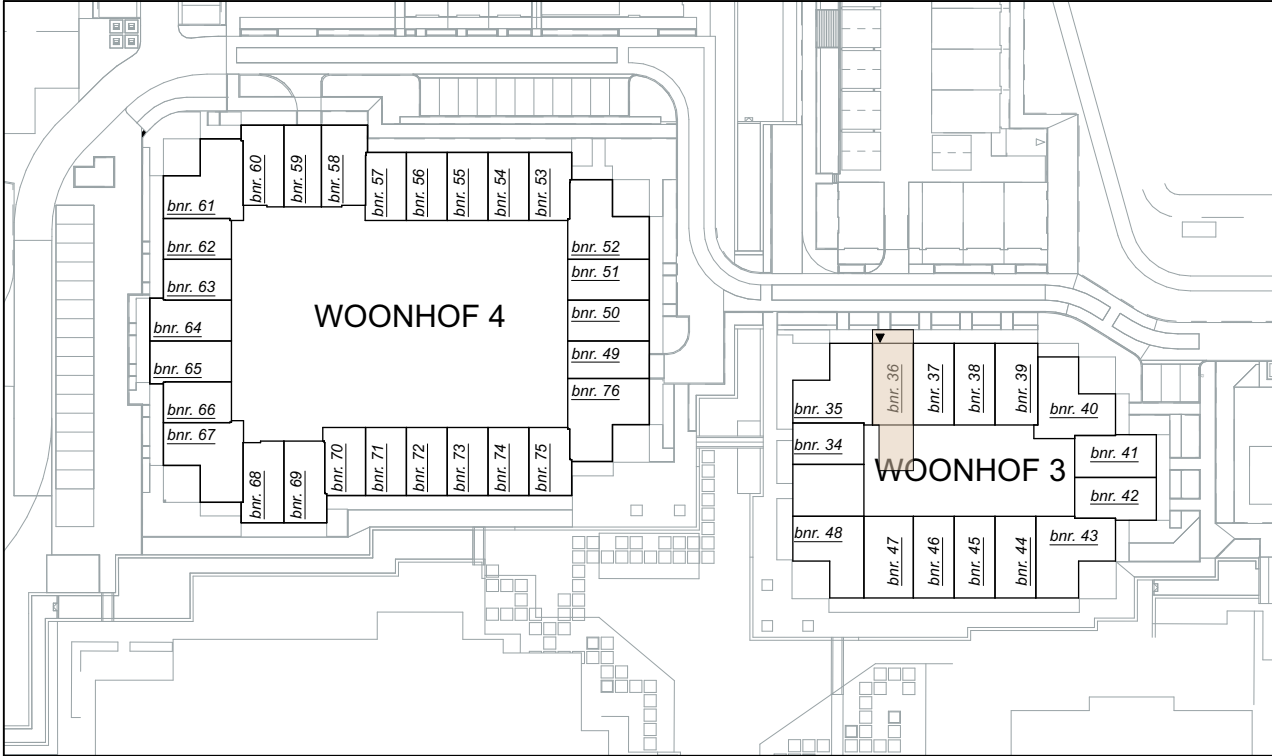

pendorp

Fase 1B - Woonhof 3
tekening Verkooptekening bnr. 36
woningtype T2

schaal 1:50, 1:100
formaat A1


datum: 29-10-2025

tek.nummer VK_bnr_36


0 1 2 3 4 5 m
ALLE MATEN ZIJN CIRCA MATEN




Voorgevel
1:100

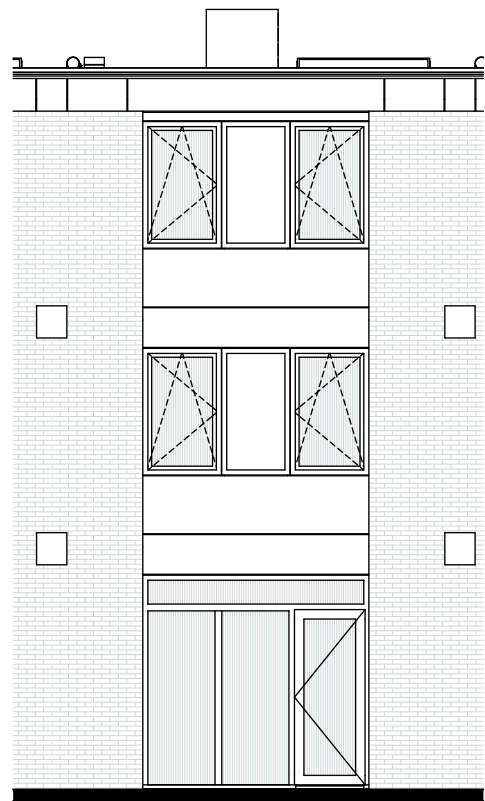

Achtergevel
1:100

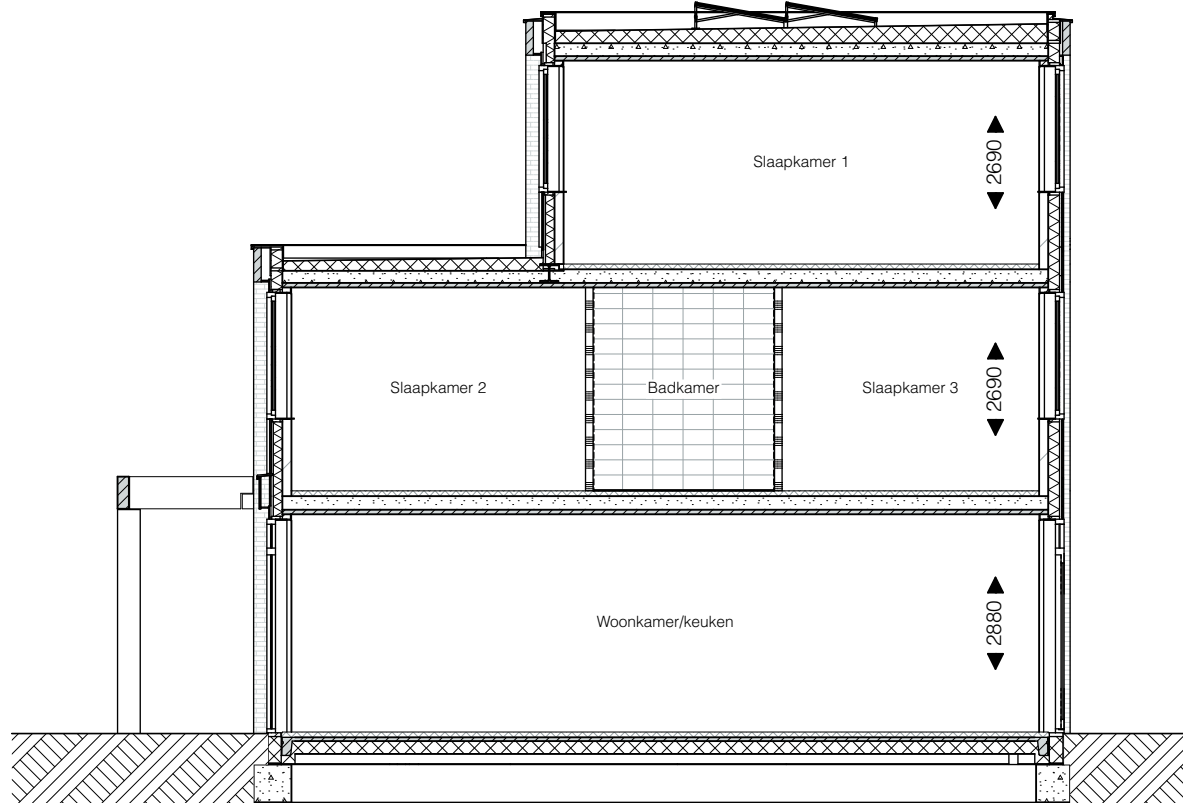


Doorsnede A-A
1:100

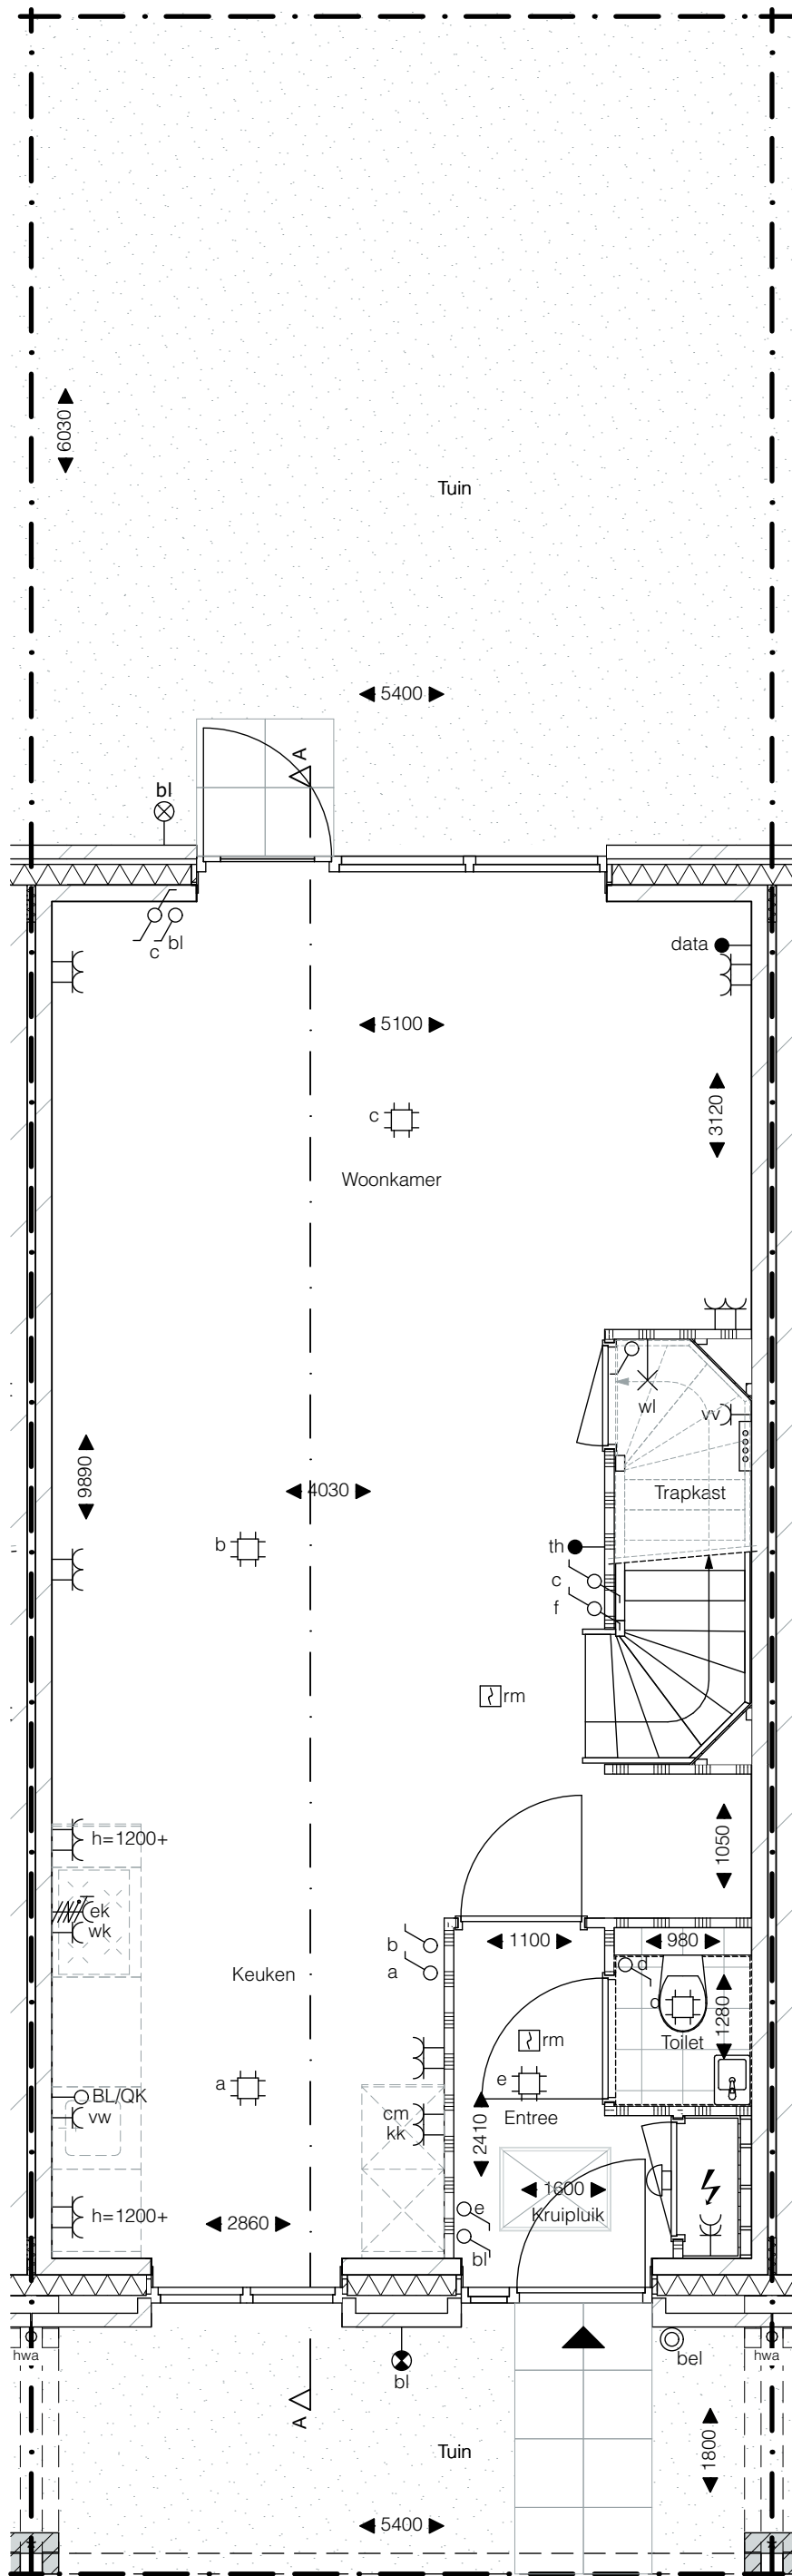


Begane grond
1:50

* voor de pergola geldt een
instandhoudingsverplichting

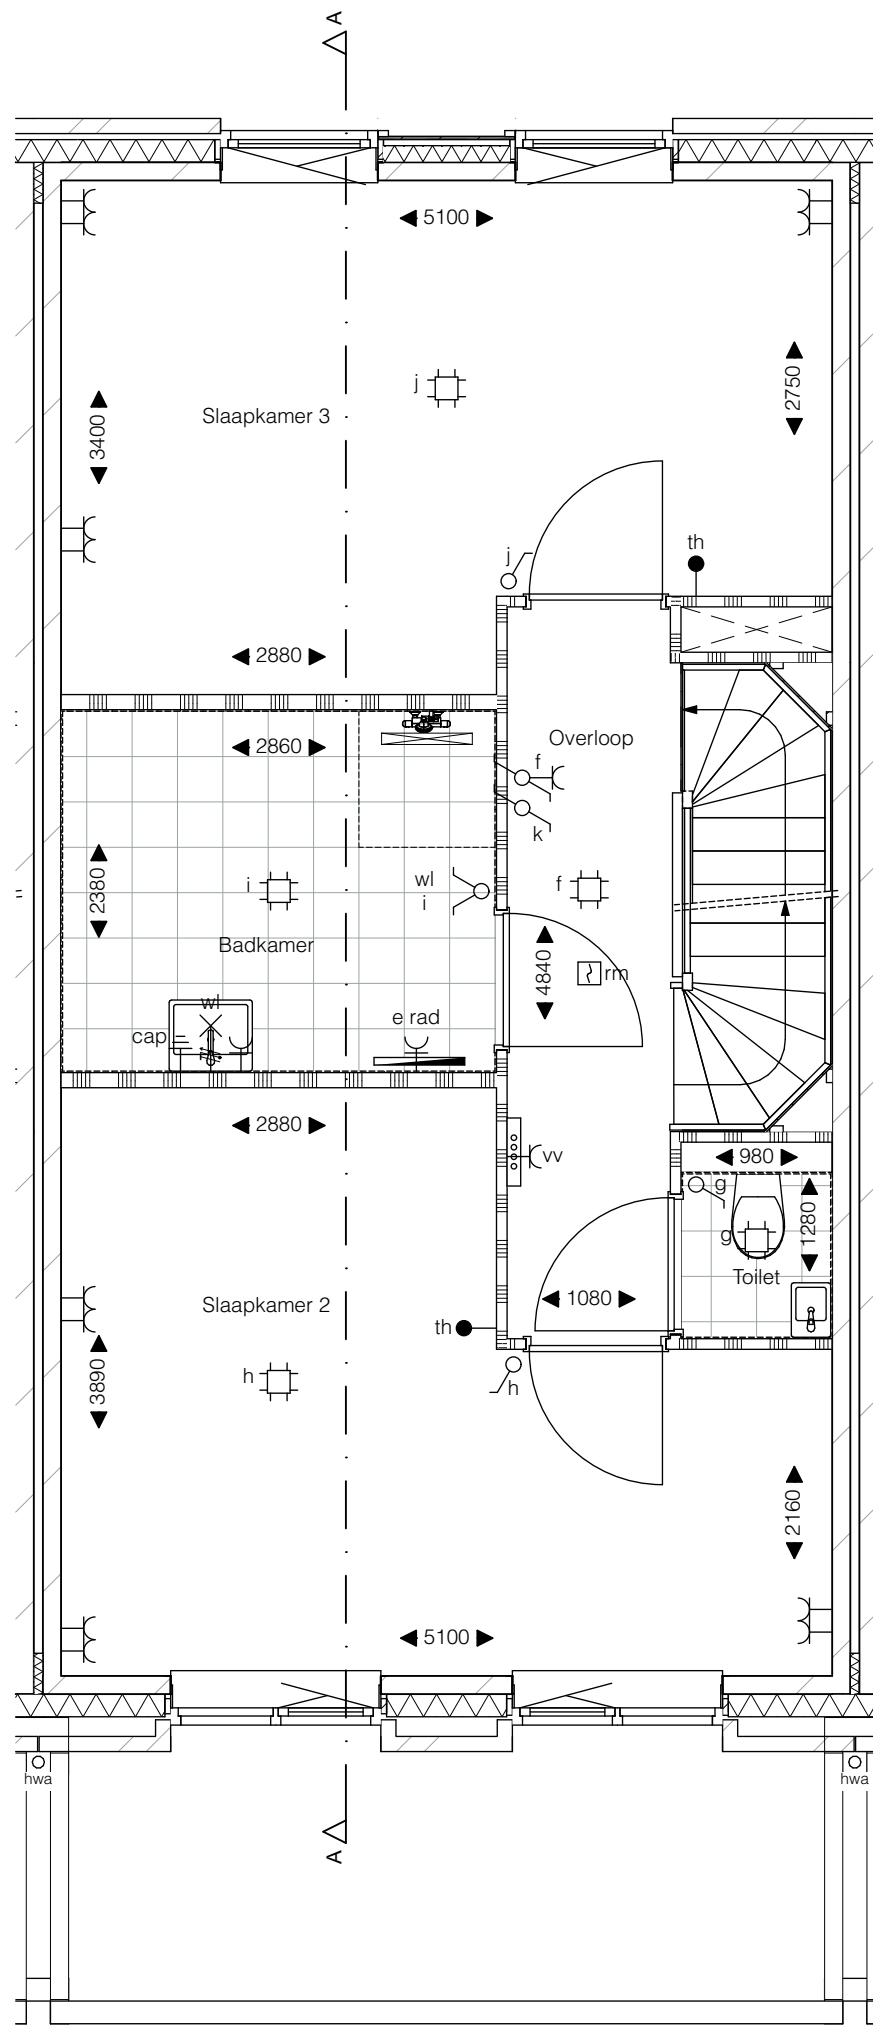

1e verdieping
1:50


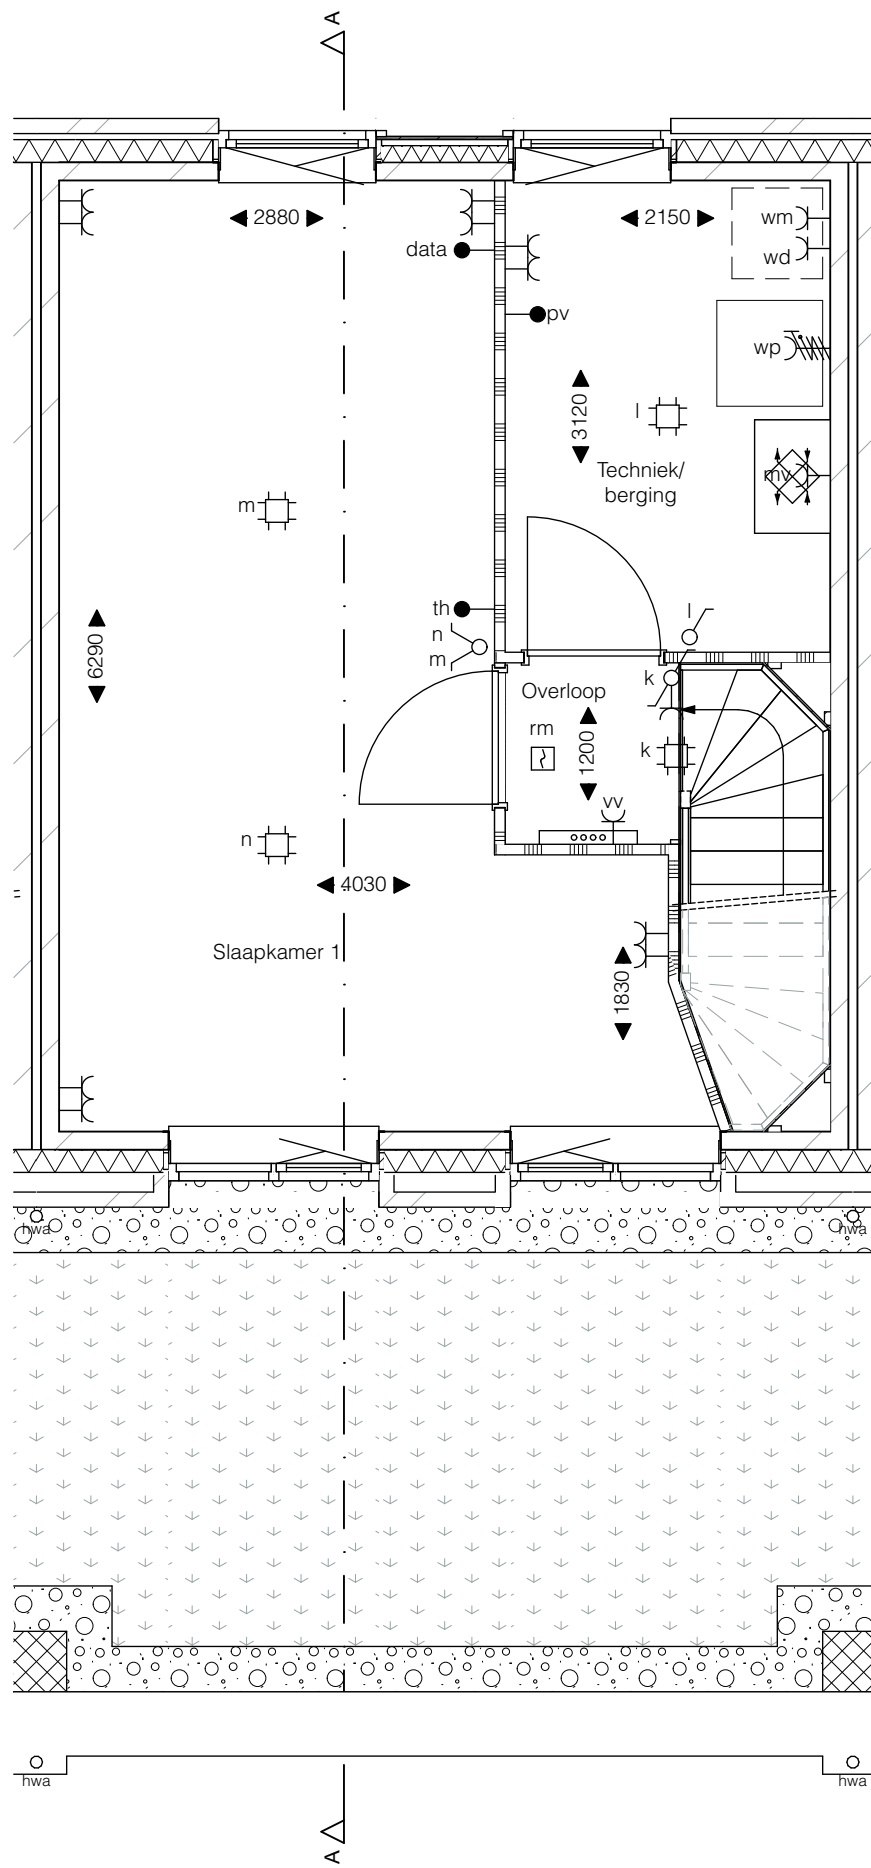


2e verdieping
1:50

SYMBOLENLIJST	
symbool:	symboolverklaring:
—	w.c.d. enkel
—	w.c.d. dubbel
—	w.c.d. t.b.v. koel en/of vriescombinatie
—	w.c.d. t.b.v. wasdroger
—	w.c.d. t.b.v. wasmachine
—	w.c.d. t.b.v. combimagnetron
—	w.c.d. t.b.v. vaatwasser
—	w.c.d. t.b.v. verdeler vloerverwarming
—	w.c.d. t.b.v. WTW ventilatie-unit
—	w.c.d. t.b.v. elektrische radiator
—	aansluiting t.b.v. centraaldoos
—	aansluitpunt wandarmatuur (excl. armatuur) buiten
—	aansluitpunt wandarmatuur (incl. armatuur) buiten
—	aansluitpunt wandarmatuur (excl. armatuur) binnen
—	beldrukker
—	aansluiting data bedraad
—	aansluitpunt t.b.v. thermostaat
—	aansluitpunt t.b.v. pv panelen
—	loze leiding t.b.v. boiler/quooker
—	aansluitpunt perilex t.b.v. kooktoestel
—	aansluiting t.b.v. warmtepomp
—	wasemkap (recirculatiekap)
—	centraal aardpunt
—	schakelaar enkel
—	schakelaar dubbel
—	wisselschakelaar enkel
—	meterkast
—	draingoot en douchekep
—	opstelplaats warmtepomp
—	opstelplaats vloerverwarming verdeler
—	opstelplaats WTW ventilatie-unit
—	opstelplaats wasmachine/wasdroger
—	rookmelder
—	toegang / entree
—	kolom pergola met balk (bovenliggend)
—	erfgrens
—	hemelwaterafvoer
—	bouwkundige schacht
—	kruipluik (positie indicatief)
—	maatvoering in de tekening betreffen circa maten in millimeters
—	sedumdak
—	grind

Disclaimer
- Het aansluitend openbaar gebied is nog in ontwikkeling en valt buiten de verantwoordelijkheid van de ondernemer.
- Op de plattegronden zijn de installatievoorzieningen door middel van een symbool weergegeven. De aangegeven positie van deze onderdelen is indicatief, exacte positie wordt door de installateur bepaald.
- De toe- en afvoerpunten van de mechanische ventilatie zijn niet aangegeven. De exacte posities wordt nader door de installateur in overleg met de aannemer bepaald.
- De aangegeven maten zijn theoretische maten en kunnen in de praktijk afwijken. De exacte maten dienen in het werk te worden nagemeten.

Situatie 1:1000

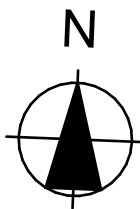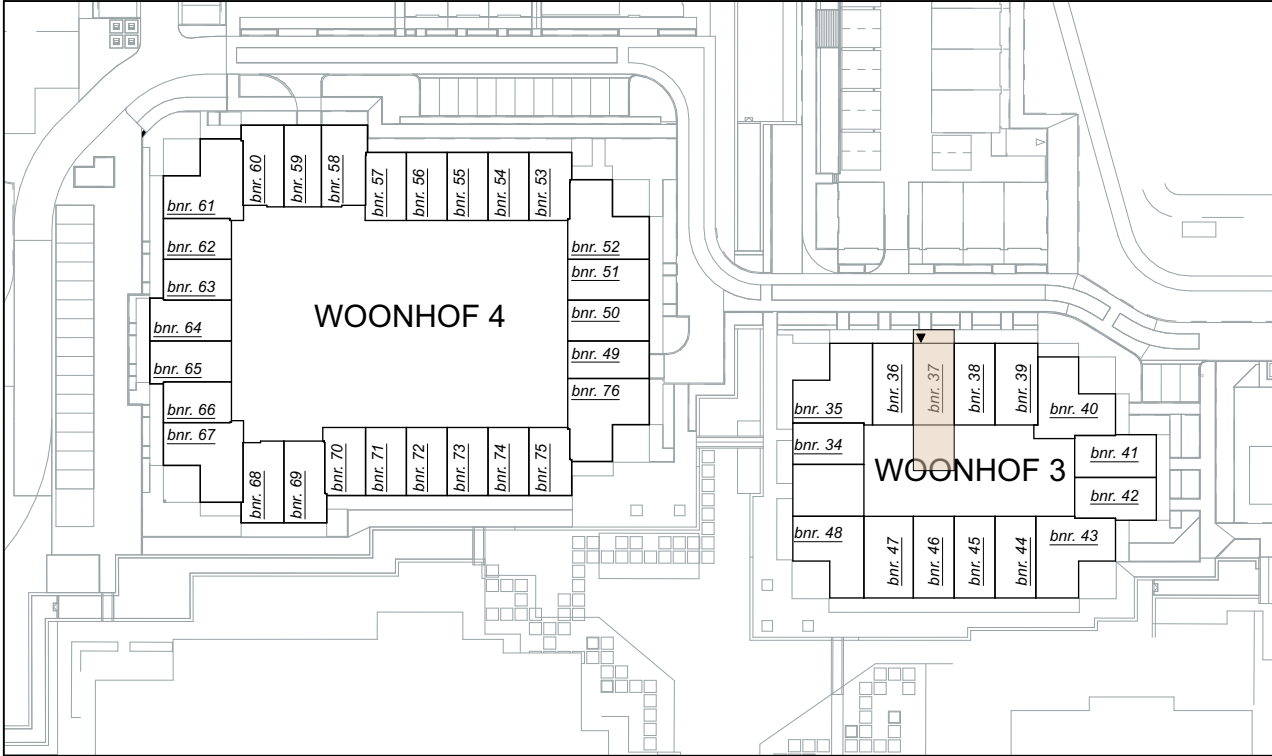

pendorp

Fase 1B - Woonhof 3
tekening Verkooptekening bnr. 37
woningtype T2

schaal 1:50, 1:100
formaat A1


datum: 29-10-2025

tek.nummer VK_bnr_37


0 1 2 3 4 5 m
ALLE MATEN ZIJN CIRCA MATEN




Voorgevel
1:100

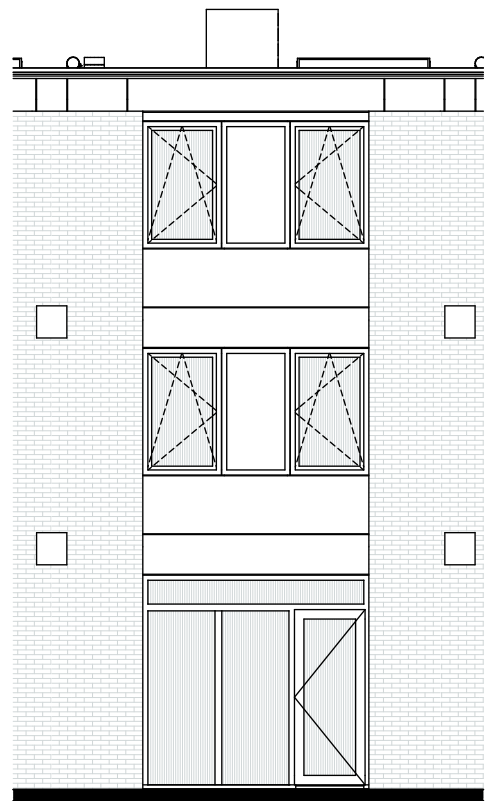

Achtergevel
1:100

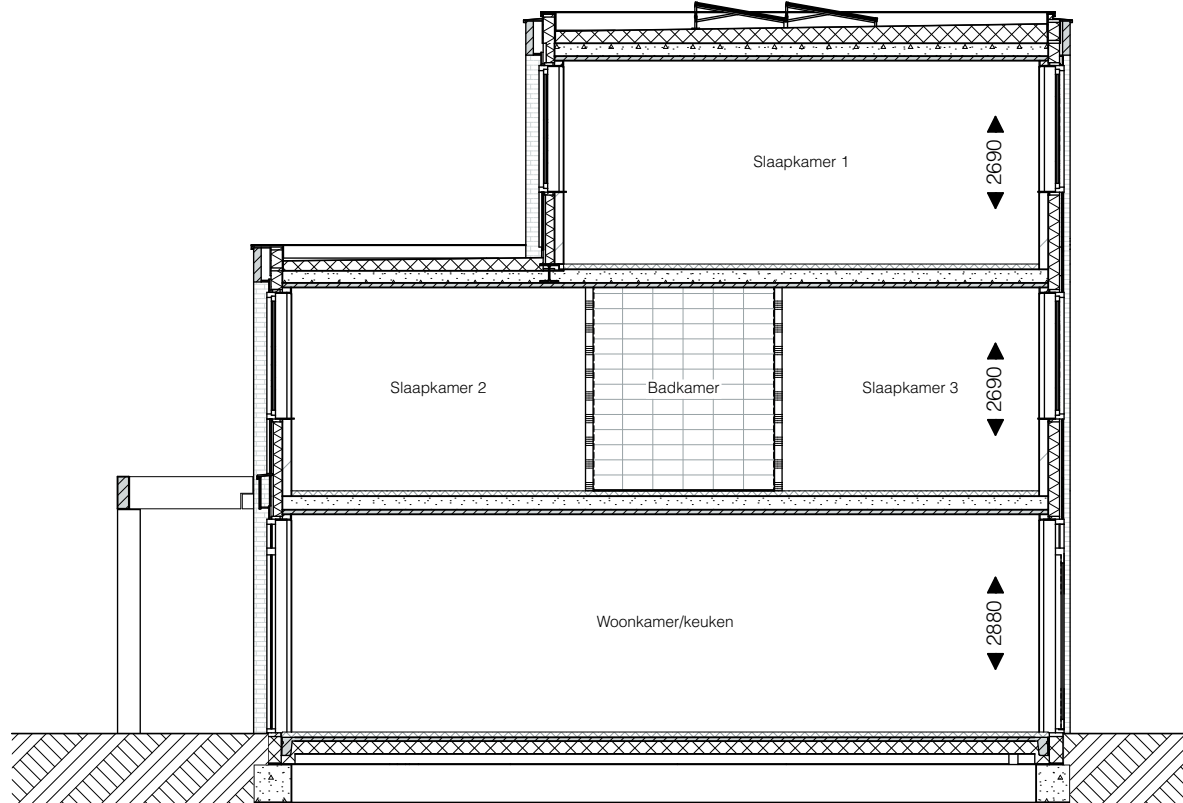


Doorsnede A-A
1:100

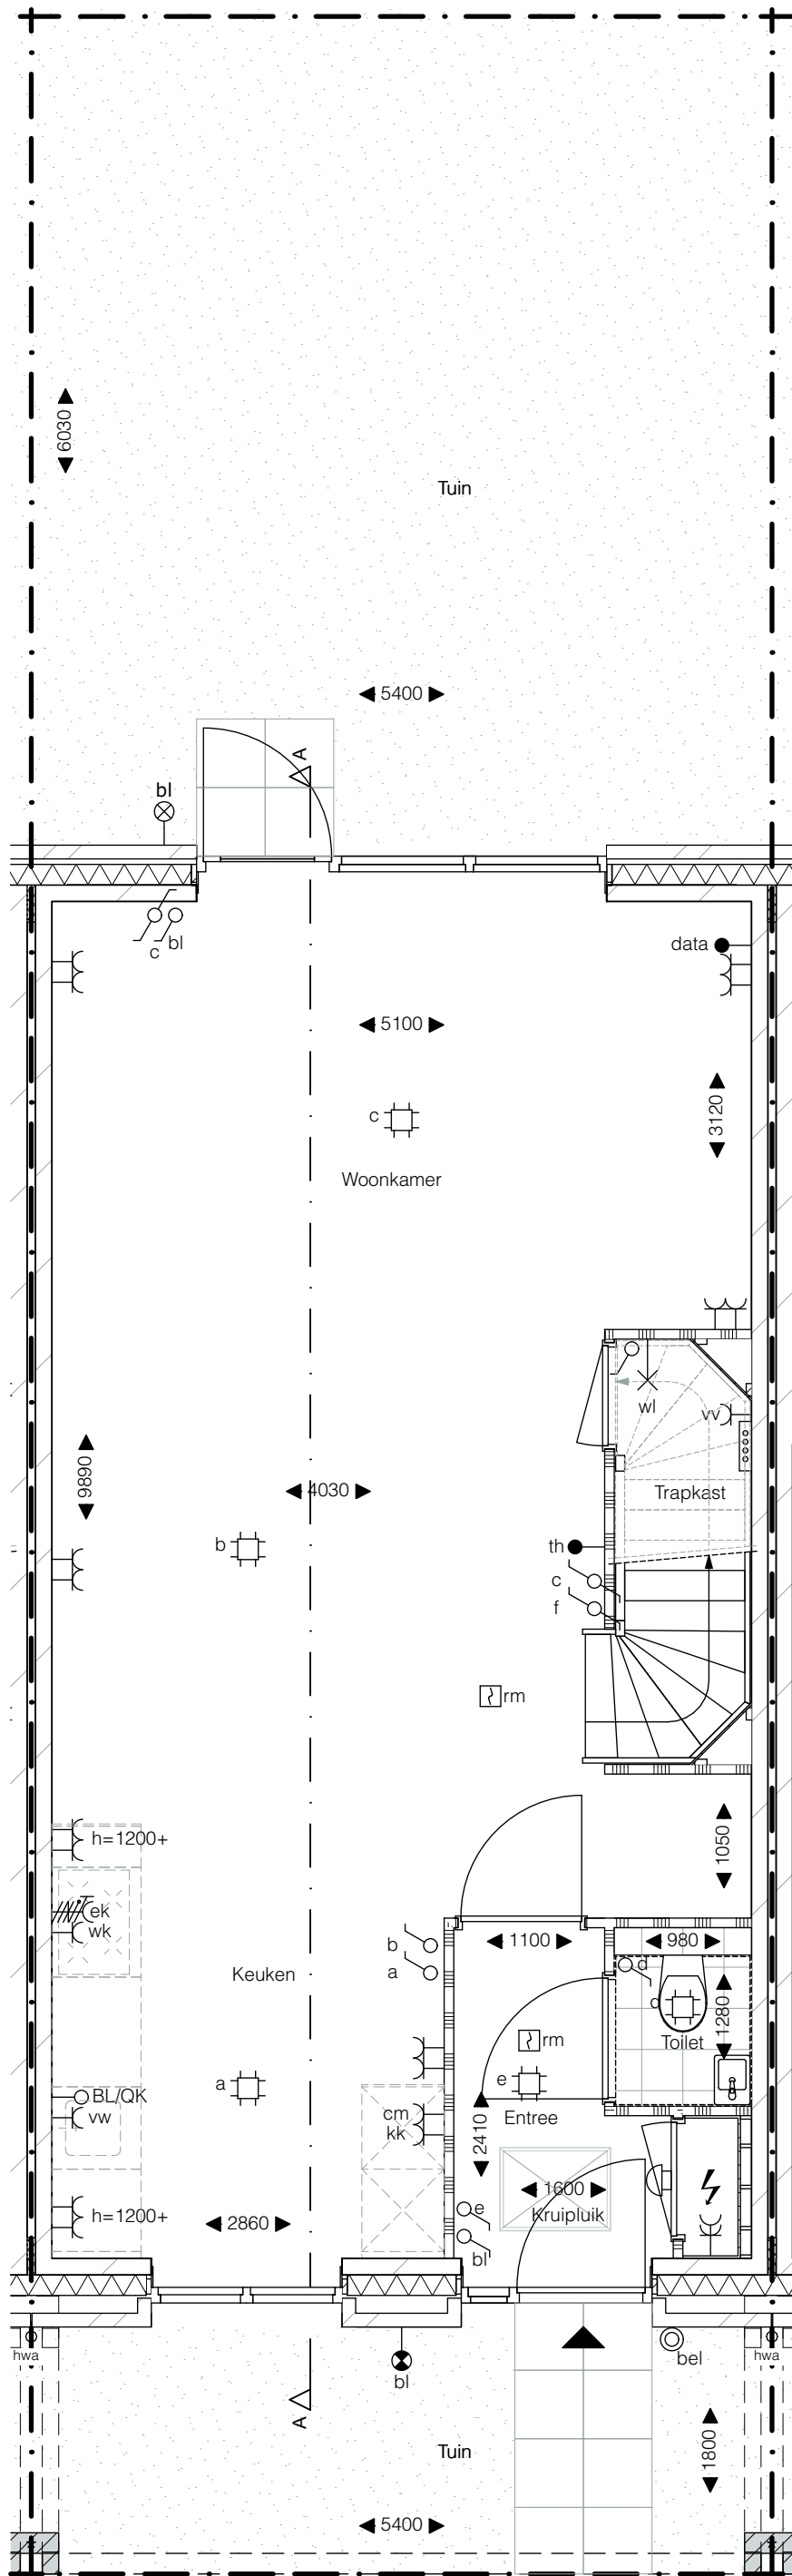


* voor de pergola geldt een instandhoudingsverplichting

Begane grond
1:50

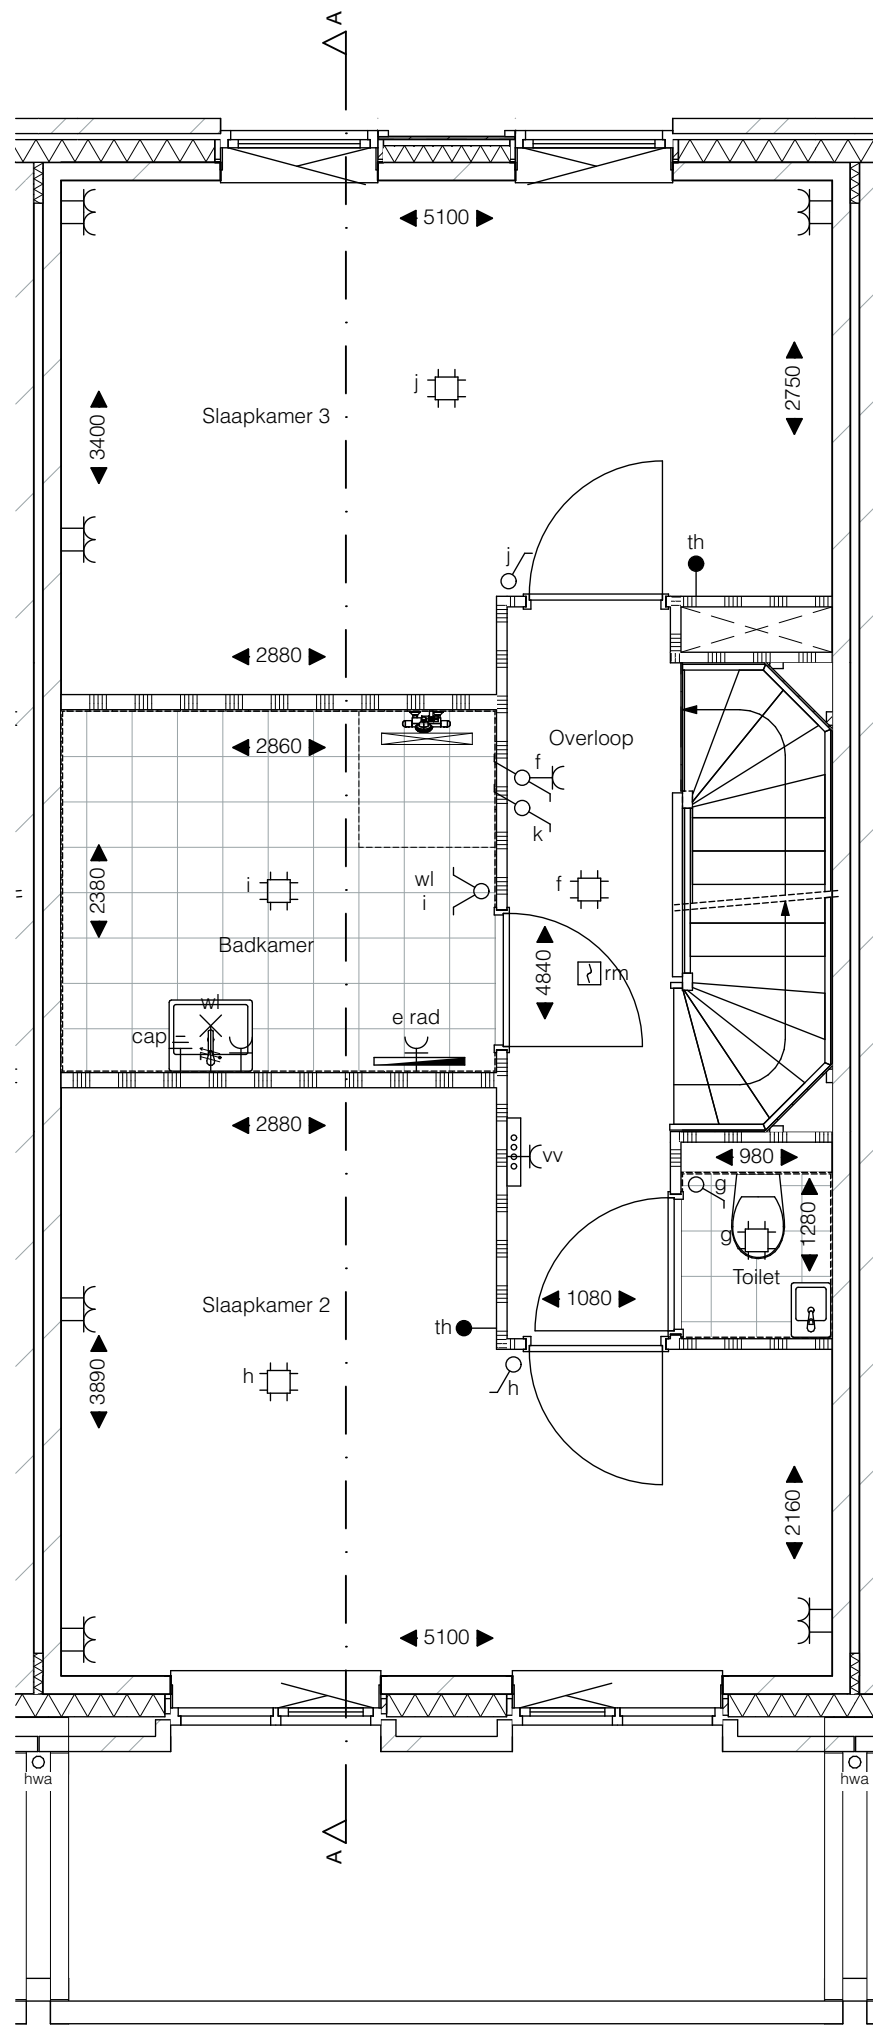

1e verdieping
1:50


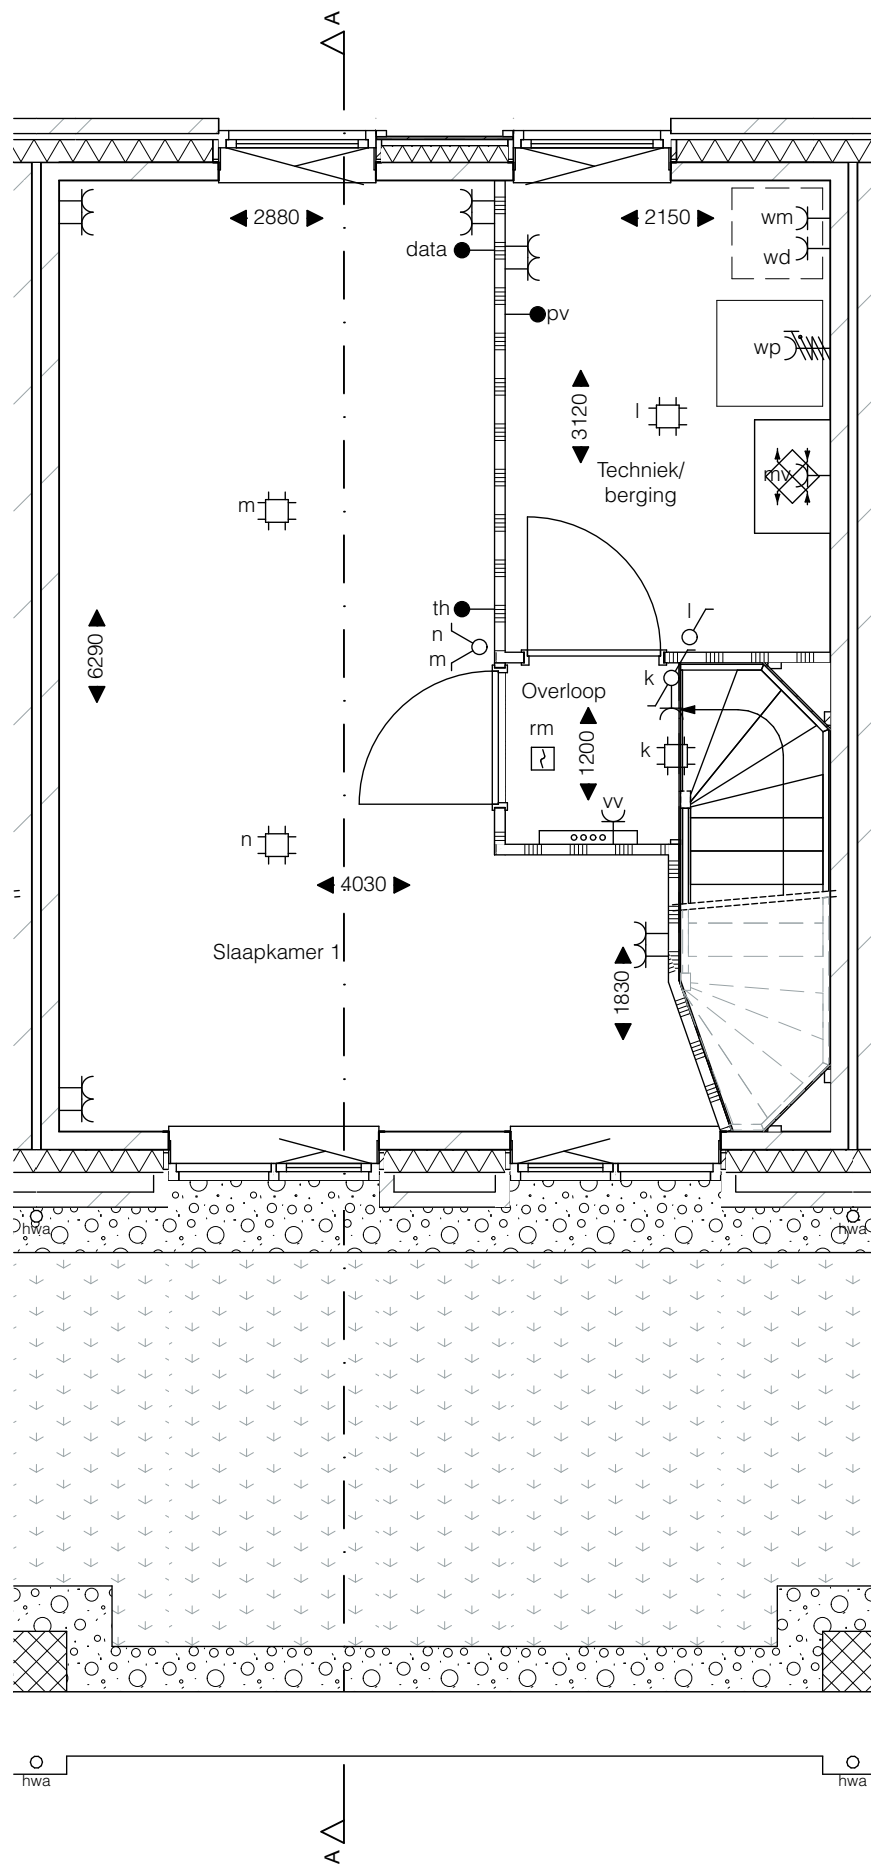


2e verdieping
1:50

SYMBOLENLIJST	
symbool:	symboolverklaring:
—	w.c.d. enkel
—	w.c.d. dubbel
—	w.c.d. t.b.v. koel en/of vriescombinatie
—	w.c.d. t.b.v. wasdroger
—	w.c.d. t.b.v. wasmachine
—	w.c.d. t.b.v. combimagnetron
—	w.c.d. t.b.v. vaatwasser
—	w.c.d. t.b.v. verdeler vloerverwarming
—	w.c.d. t.b.v. WTW ventilatie-unit
—	w.c.d. t.b.v. elektrische radiator
—	aansluiting t.b.v. centraaldoos
—	aansluitpunt wandarmatuur (excl. armatuur) buiten
—	aansluitpunt wandarmatuur (incl. armatuur) buiten
—	aansluitpunt wandarmatuur (excl. armatuur) binnen
—	beldrukker
—	aansluiting data bedraad
—	aansluitpunt t.b.v. thermostaat
—	aansluitpunt t.b.v. pv panelen
—	loze leiding t.b.v. boiler/quooker
—	aansluitpunt perilex t.b.v. kooktoestel
—	aansluiting t.b.v. warmtepomp
—	wasemkap (recirculatiekap)
—	centraal aardpunt
—	schakelaar enkel
—	schakelaar dubbel
—	wisselschakelaar enkel
—	meterkast
—	draingoot en douchekep
—	opstelplaats warmtepomp
—	opstelplaats vloerverwarming verdeler
—	opstelplaats WTW ventilatie-unit
—	opstelplaats wasmachine/wasdroger
—	rookmelder
—	toegang / entree
—	kolom pergola met balk (bovenliggend)
—	erfgrens
—	hemelwaterafvoer
—	bouwkundige schacht
—	kruipluik (positie indicatief)
—	maatvoering in de tekening betreffen circa maten in millimeters
—	sedumdak
—	grind

Disclaimer
- Het aansluitend openbaar gebied is nog in ontwikkeling en valt buiten de verantwoordelijkheid van de ondernemer.
- Op de plattegronden zijn de installatievoorzieningen door middel van een symbool weergegeven. De aangegeven positie van deze onderdelen is indicatief, exacte positie wordt door de installateur bepaald.
- De toe- en afvoerpunten van de mechanische ventilatie zijn niet aangegeven. De exacte posities wordt nader door de installateur in overleg met de aannemer bepaald.
- De aangegeven maten zijn theoretische maten en kunnen in de praktijk afwijken. De exacte maten dienen in het werk te worden nagemeten.

Situatie 1:1000

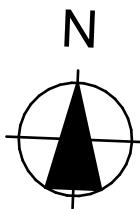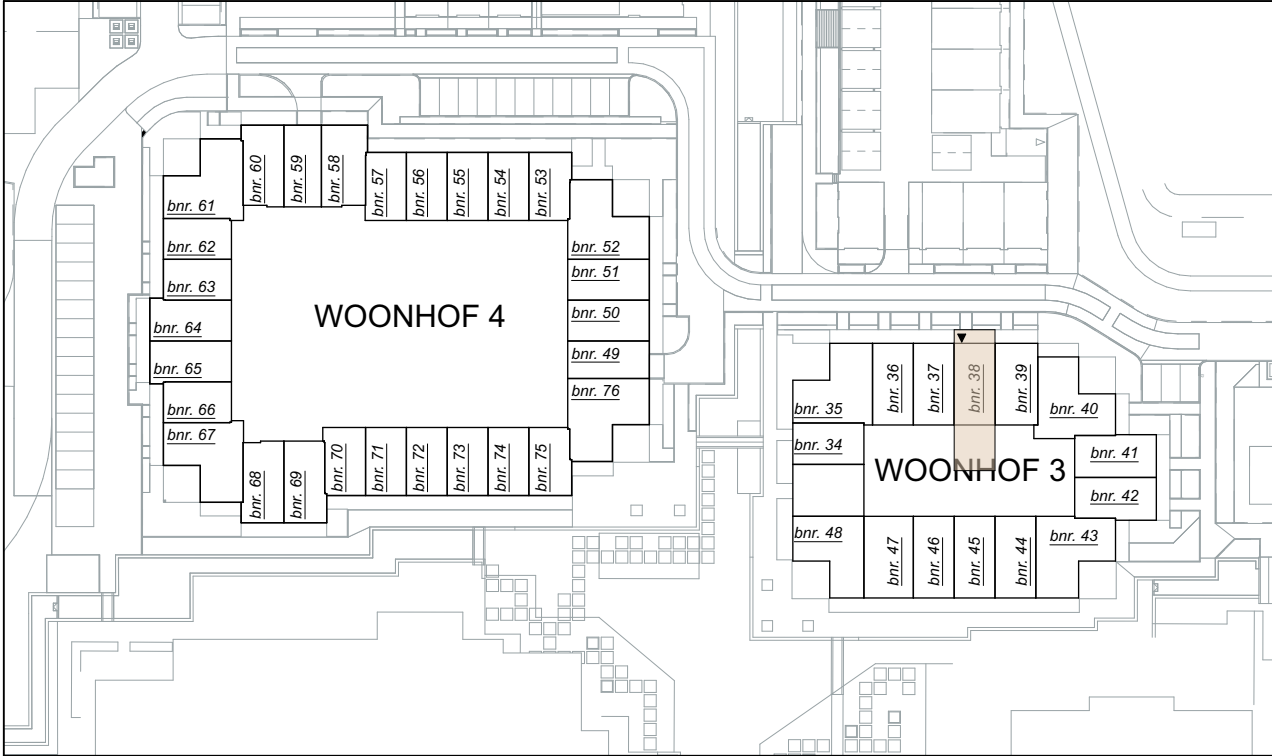

pendorp

Fase 1B - Woonhof 3
tekening Verkooptekening bnr. 38
woningtype T2

schaal 1:50, 1:100
formaat A1


datum: 29-10-2025

tek.nummer VK_bnr_38


0 1 2 3 4 5 m
ALLE MATEN ZIJN CIRCA MATEN




Voorgevel
1:100

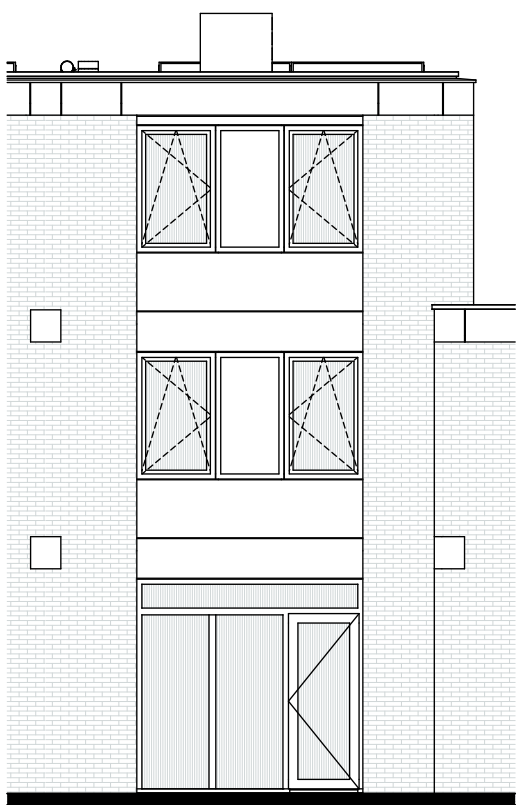

Achtergevel
1:100

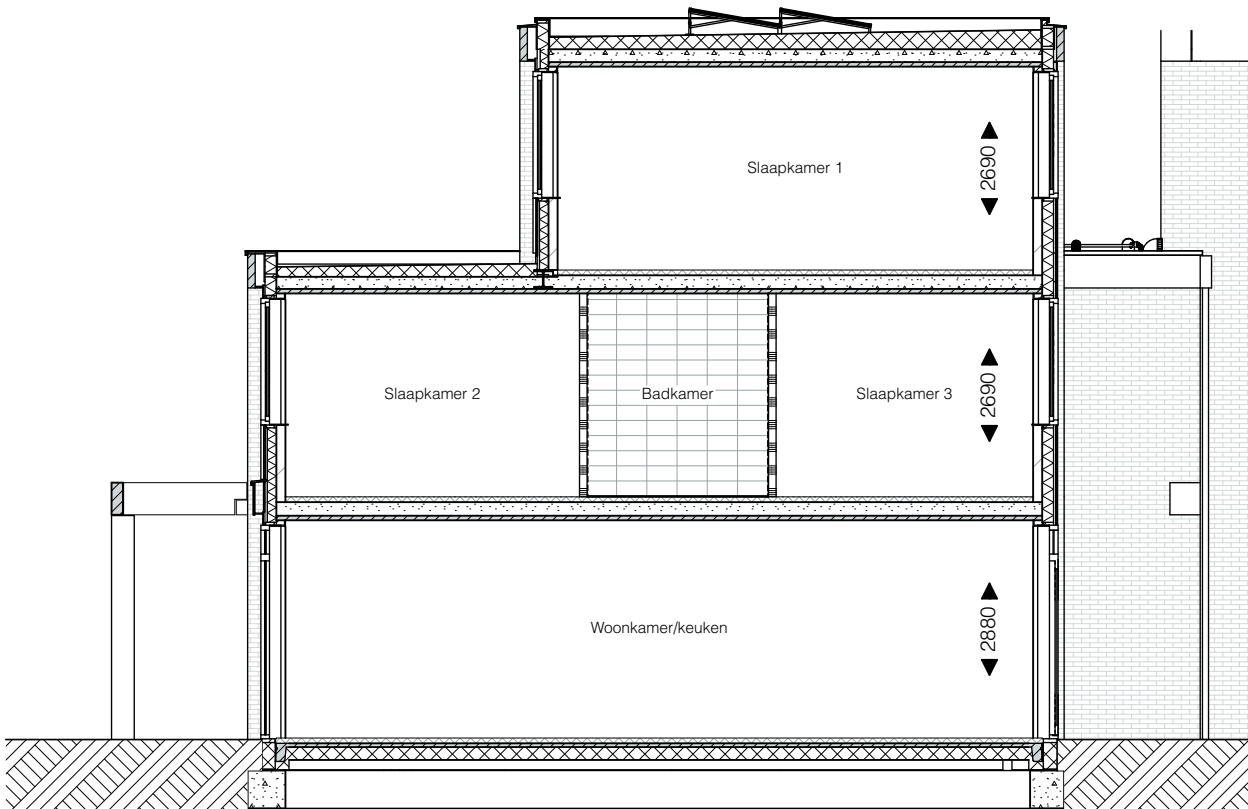


Doorsnede A-A
1:100

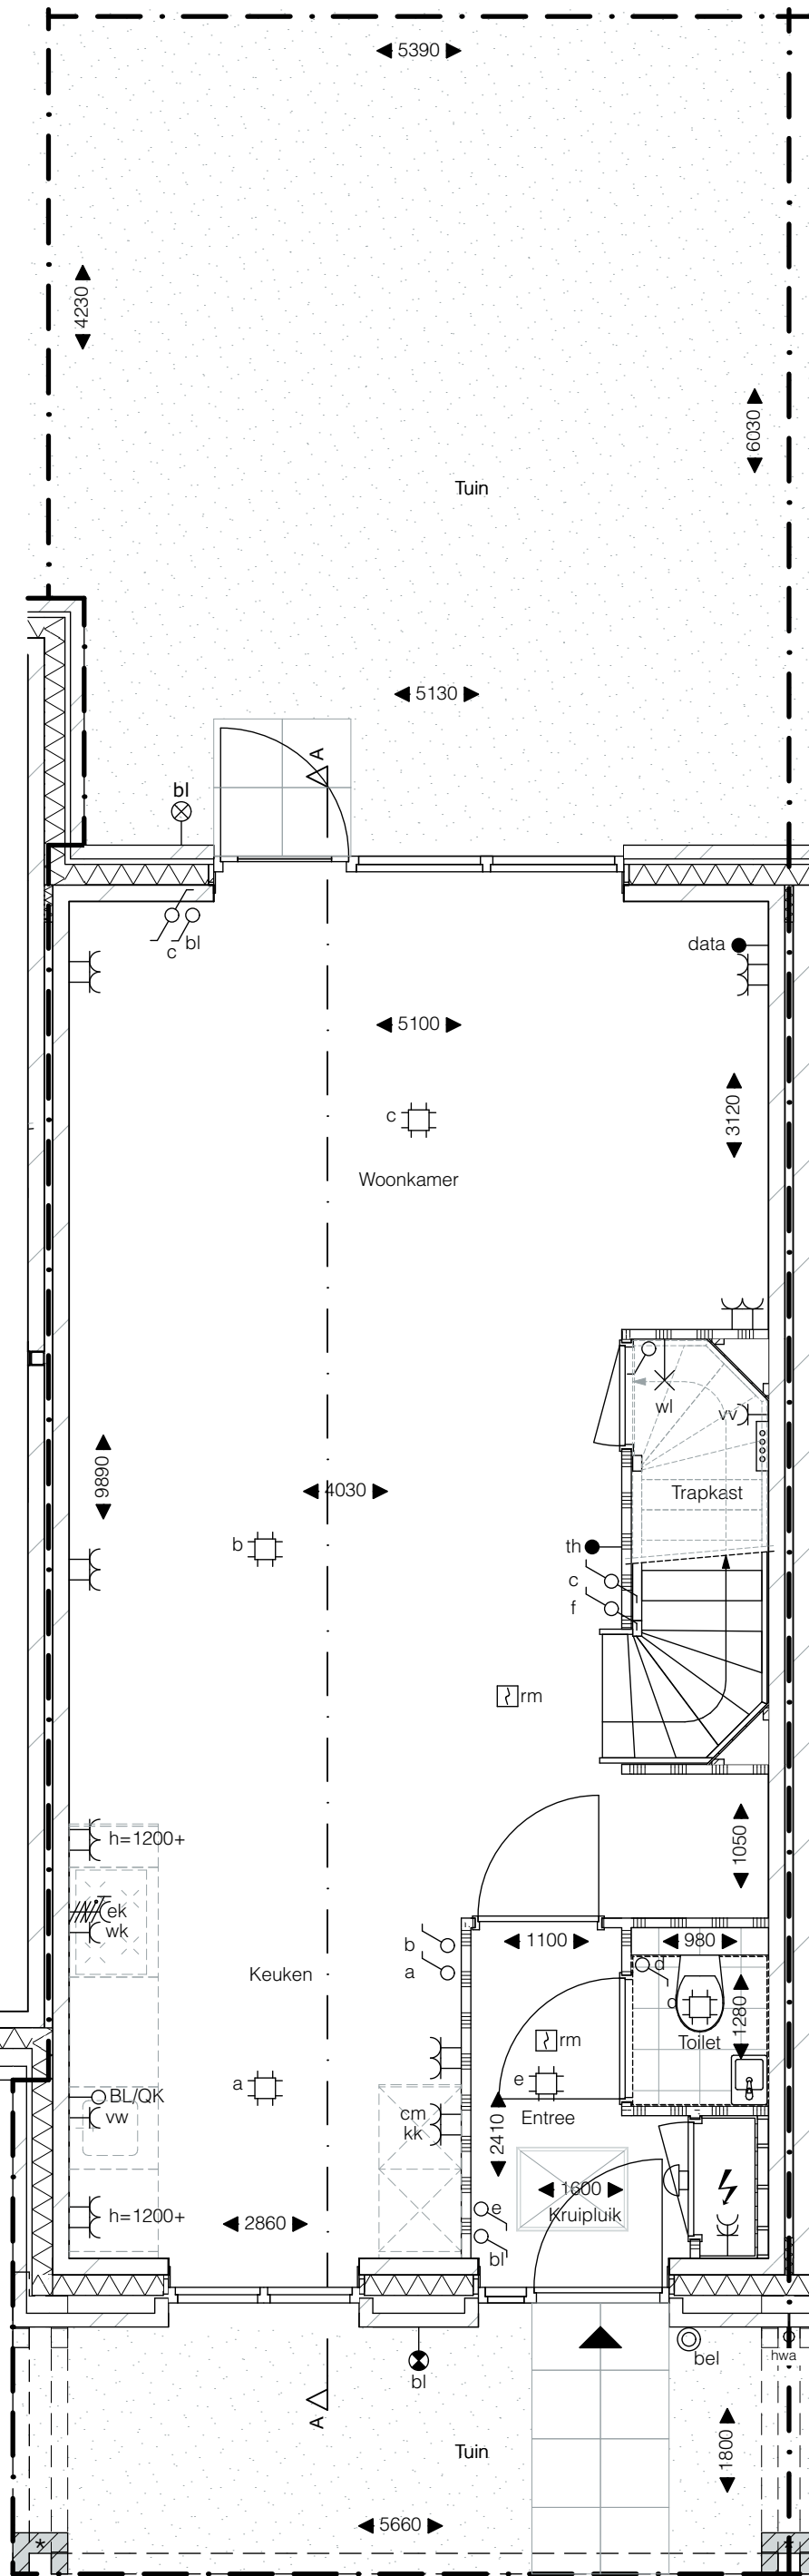


Begane grond
1:50

* voor de pergola geldt een
instandhoudingsverplichting

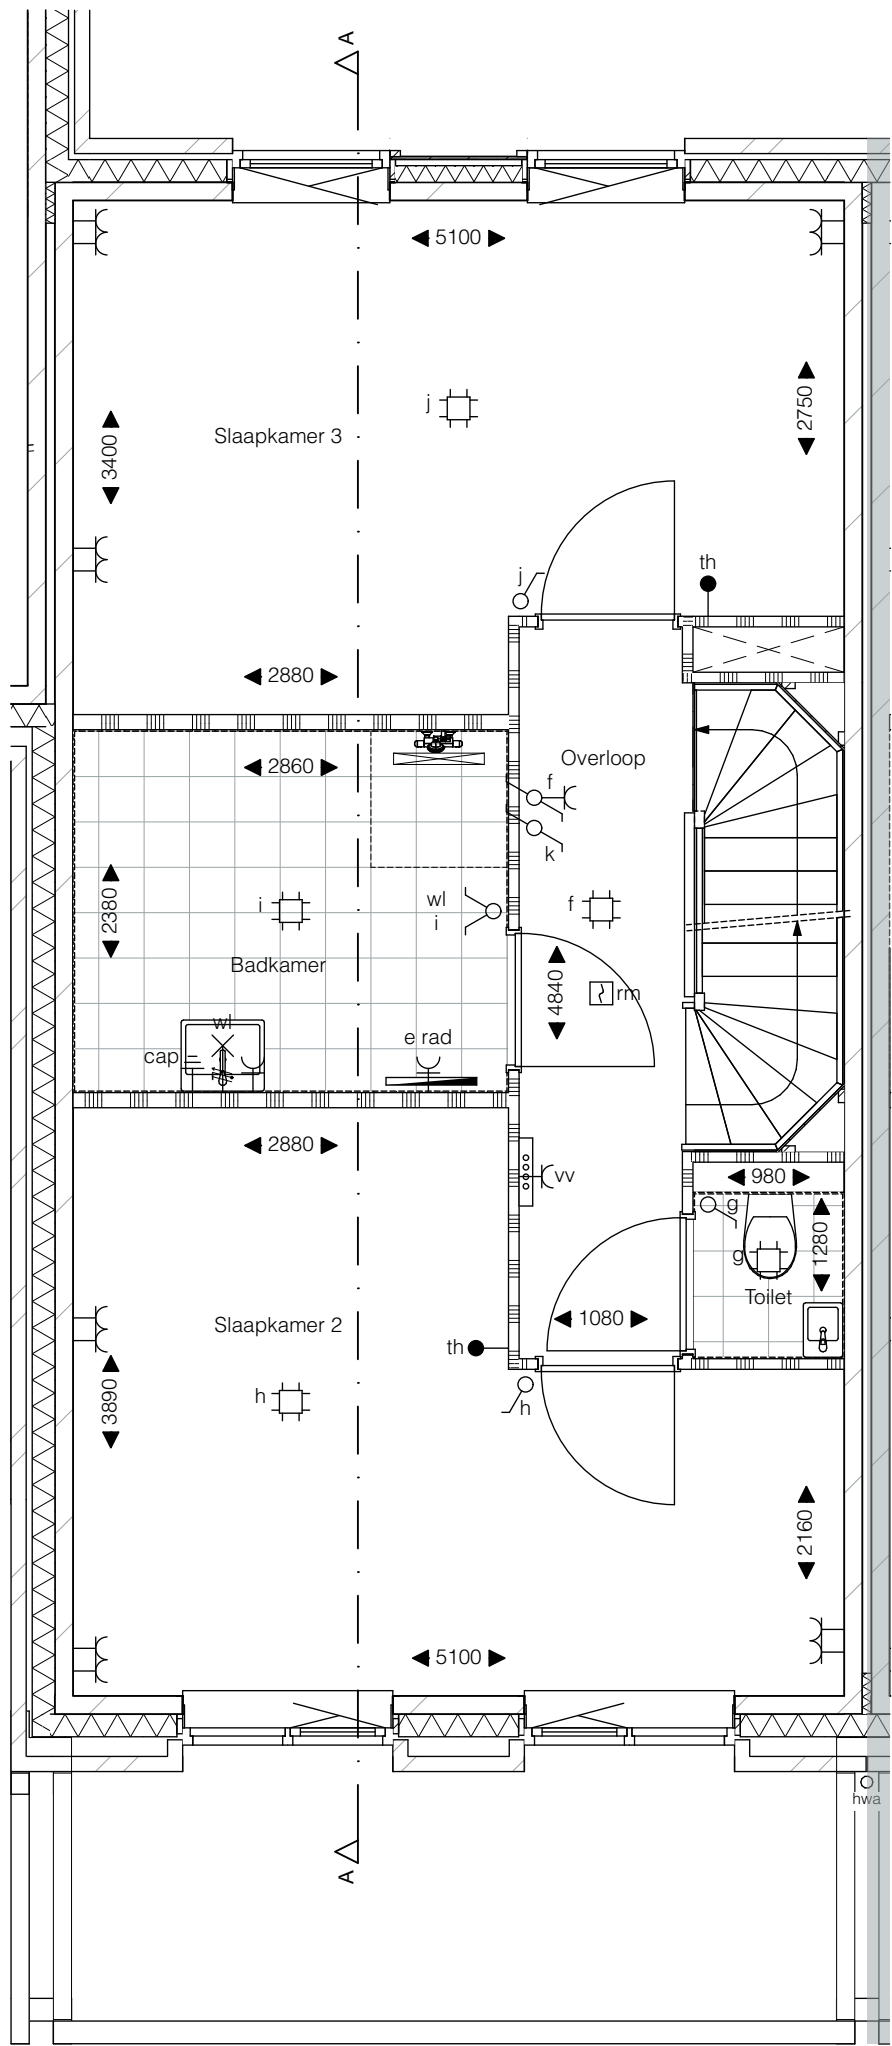

1e verdieping
1:50


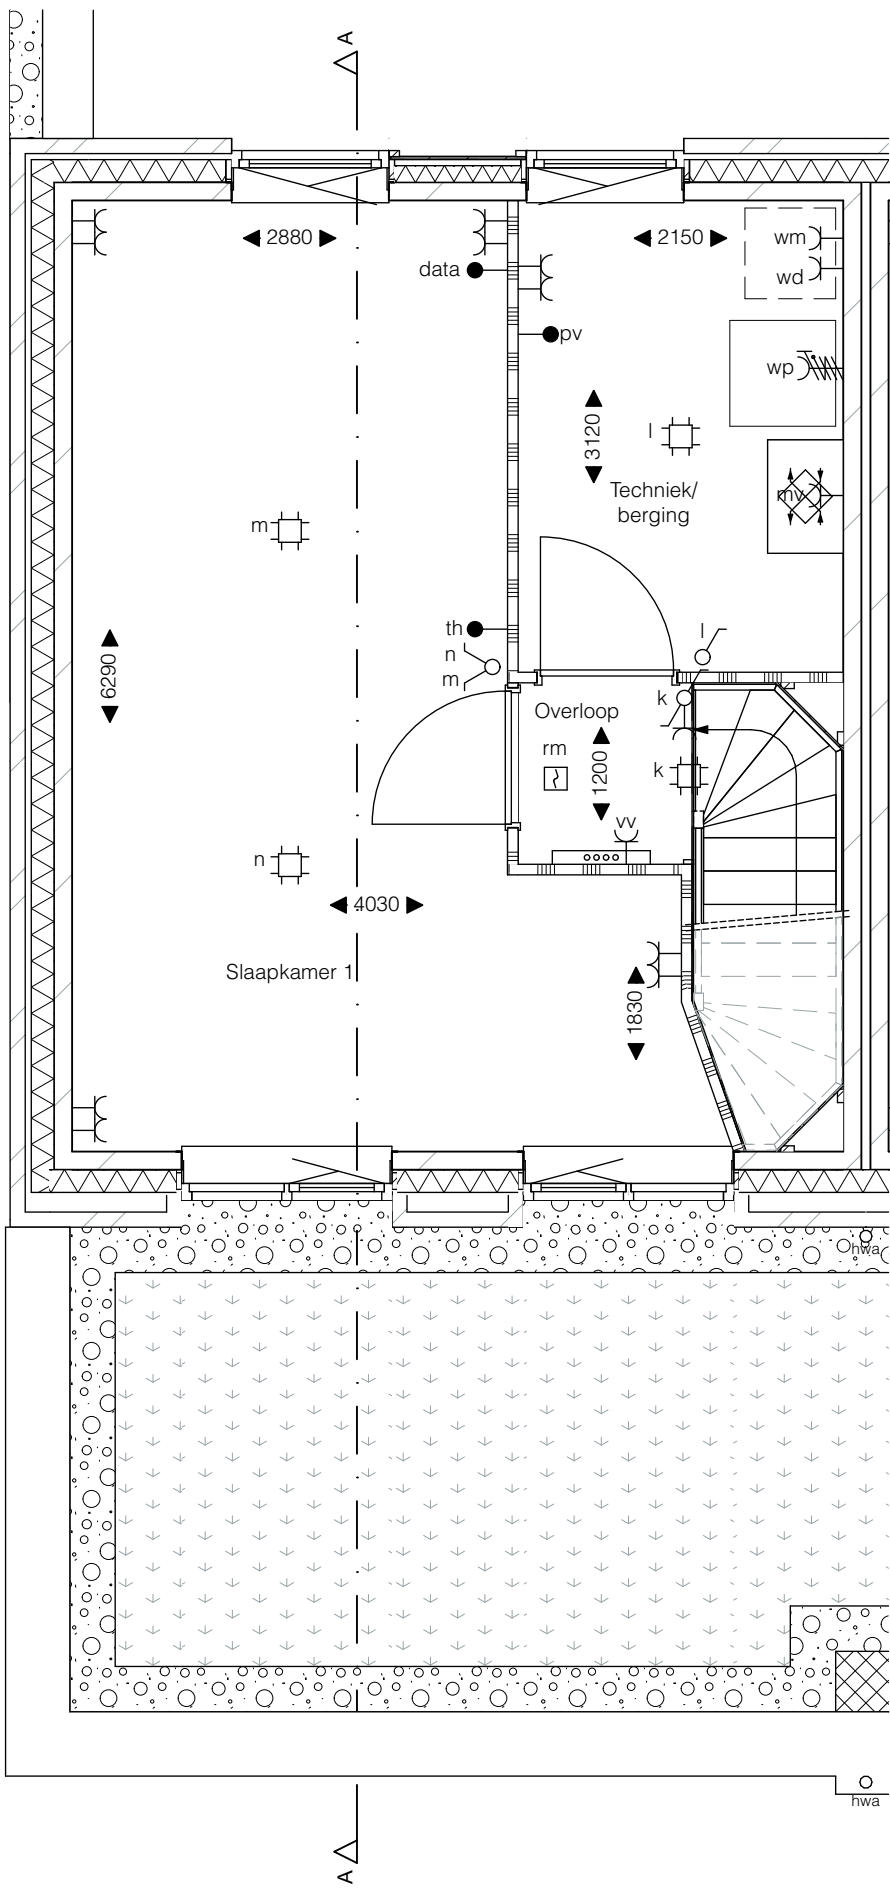


2e verdieping
1:50

SYMBOLENLIJST	
symbool:	symboolverklaring:
—	w.c.d. enkel
—	w.c.d. dubbel
—	w.c.d. t.b.v. koel en/of vriescombinatie
—	w.c.d. t.b.v. wasdroger
—	w.c.d. t.b.v. wasmachine
—	w.c.d. t.b.v. combimagnetron
—	w.c.d. t.b.v. vaatwasser
—	w.c.d. t.b.v. verdeler vloerverwarming
—	w.c.d. t.b.v. WTW ventilatie-unit
—	w.c.d. t.b.v. elektrische radiator
—	aansluiting t.b.v. centraaldoos
—	aansluitpunt wandarmatuur (excl. armatuur) buiten
—	aansluitpunt wandarmatuur (incl. armatuur) buiten
—	aansluitpunt wandarmatuur (excl. armatuur) binnen
—	beldrukker
—	aansluiting data bedraad
—	aansluitpunt t.b.v. thermostaat
—	aansluitpunt t.b.v. pv panelen
—	loze leiding t.b.v. boiler/quooker
—	aansluitpunt perilex t.b.v. kooktoestel
—	aansluiting t.b.v. warmtepomp
—	wasemkap (recirculatiekap)
—	centraal aardpunt
—	schakelaar enkel
—	schakelaar dubbel
—	wisselschakelaar enkel
—	meterkast
—	draingoot en douchekop
—	opstelplaats warmtepomp
—	opstelplaats vloerverwarming verdeler
—	opstelplaats WTW ventilatie-unit
—	opstelplaats wasmachine/wasdroger
—	rookmelder
—	toegang / entree
—	kolom pergola met balk (bovenliggend)
—	erfgrens
—	hemelwaterafvoer
—	bouwkundige schacht
—	kruipluik (positie indicatief)
—	maatvoering in de tekening betreffen circa maten in millimeters
—	sedumdak
—	grind

Disclaimer
- Het aansluitend openbaar gebied is nog in ontwikkeling en valt buiten de verantwoordelijkheid van de ondernemer.
- Op de plattegronden zijn de installatievoorzieningen door middel van een symbool weergegeven. De aangegeven positie van deze onderdelen is indicatief, exacte positie wordt door de installateur bepaald.
- De toe- en afvoerpunten van de mechanische ventilatie zijn niet aangegeven. De exacte posities wordt nader door de installateur in overleg met de aannemer bepaald.
- De aangegeven maten zijn theoretische maten en kunnen in de praktijk afwijken. De exacte maten dienen in het werk te worden nagemeten.

Situatie 1:1000

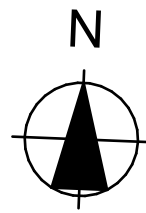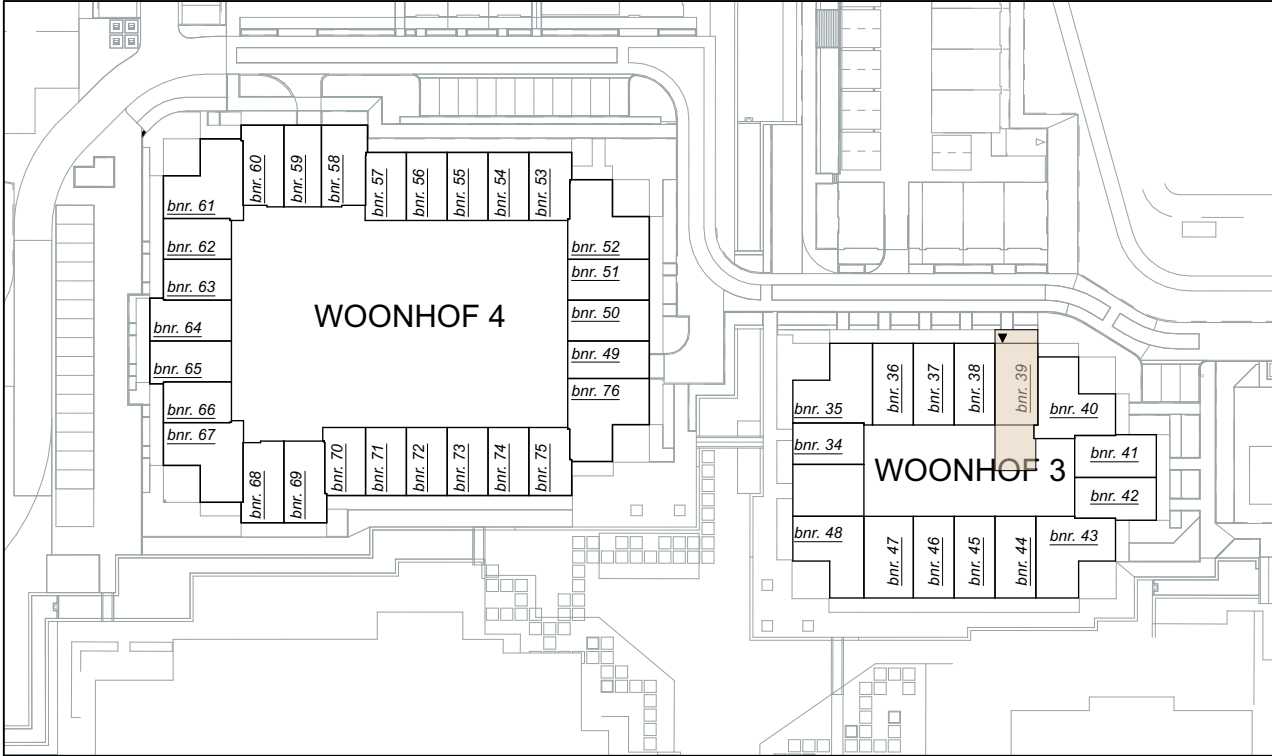

pendorp


Fase 1B - Woonhof 3
tekening Verkooptekening bnr. 39
woningtype T2

schaal 1:50, 1:100
formaat A1

datum: 29-10-2025

tek.nummer VK_bnr_39


0 1 2 3 4 5 m
ALLE MATEN ZIJN CIRCA MATEN

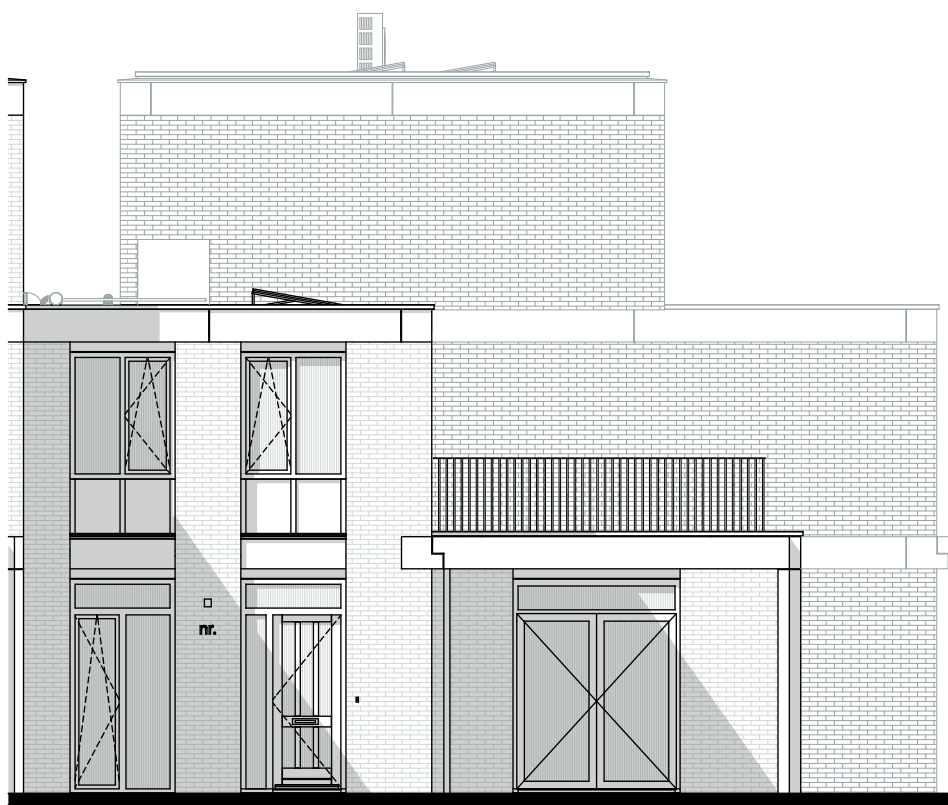


Voorgevel
1:100




Rechter zijgevel
1:100

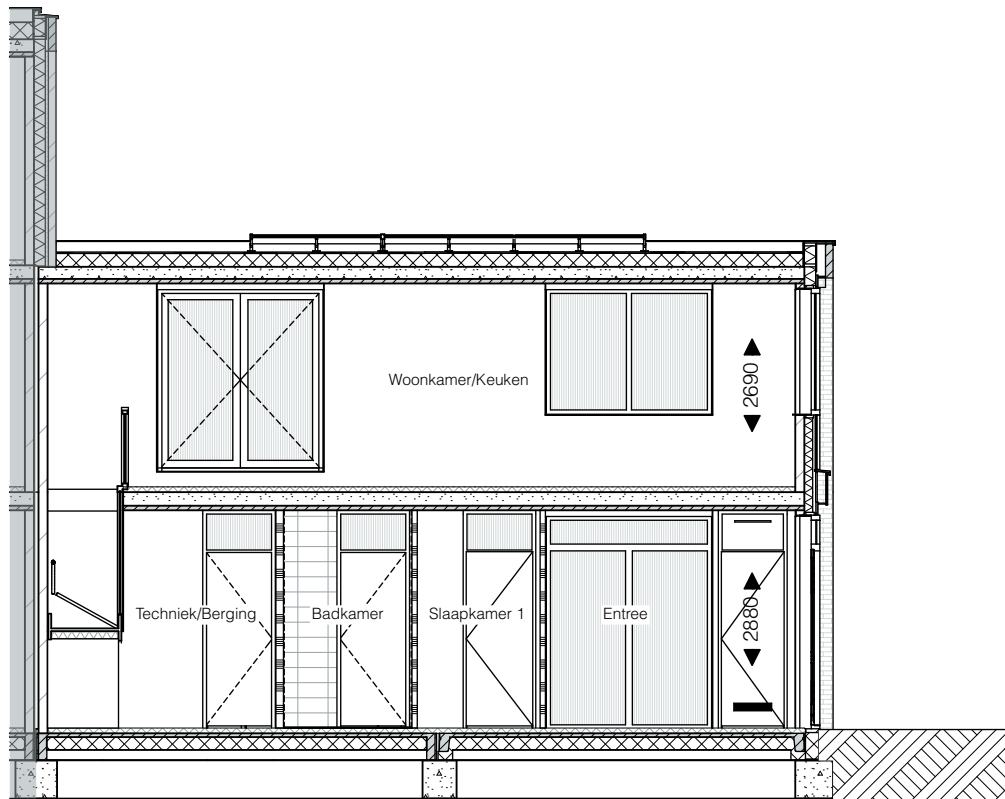

Doorsnede C-C
1:100


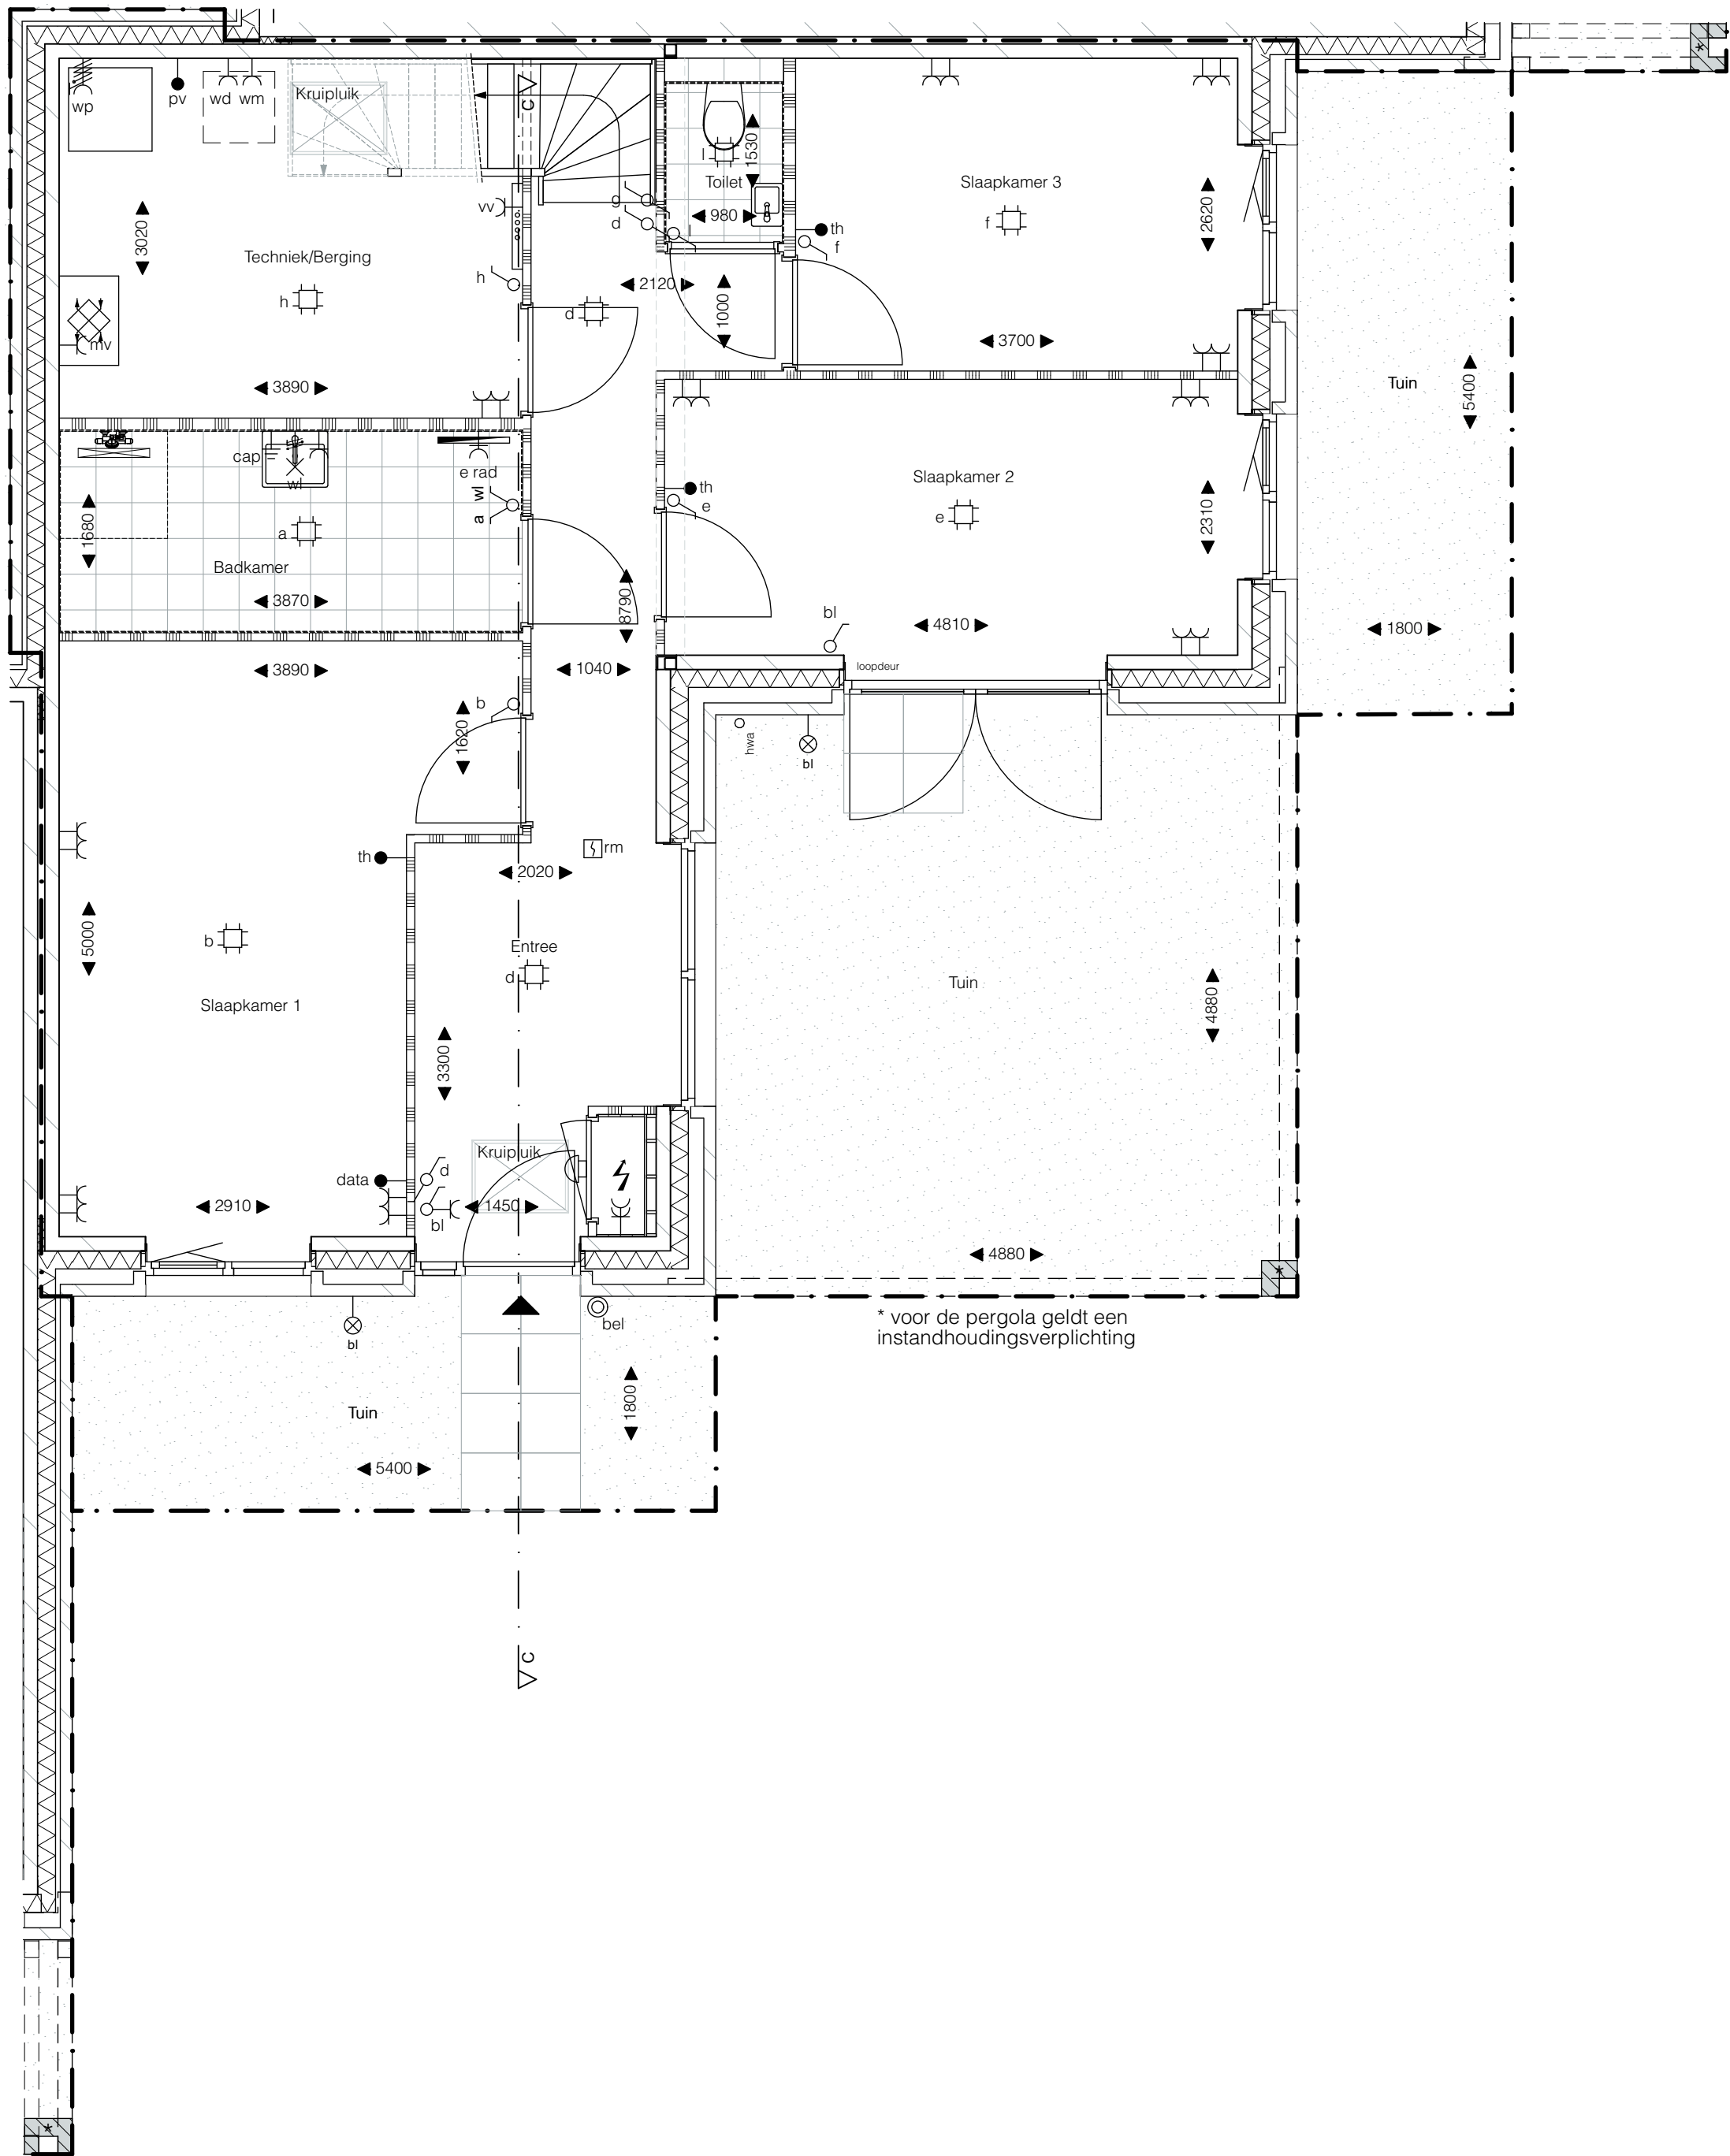


Begane grond
1:50

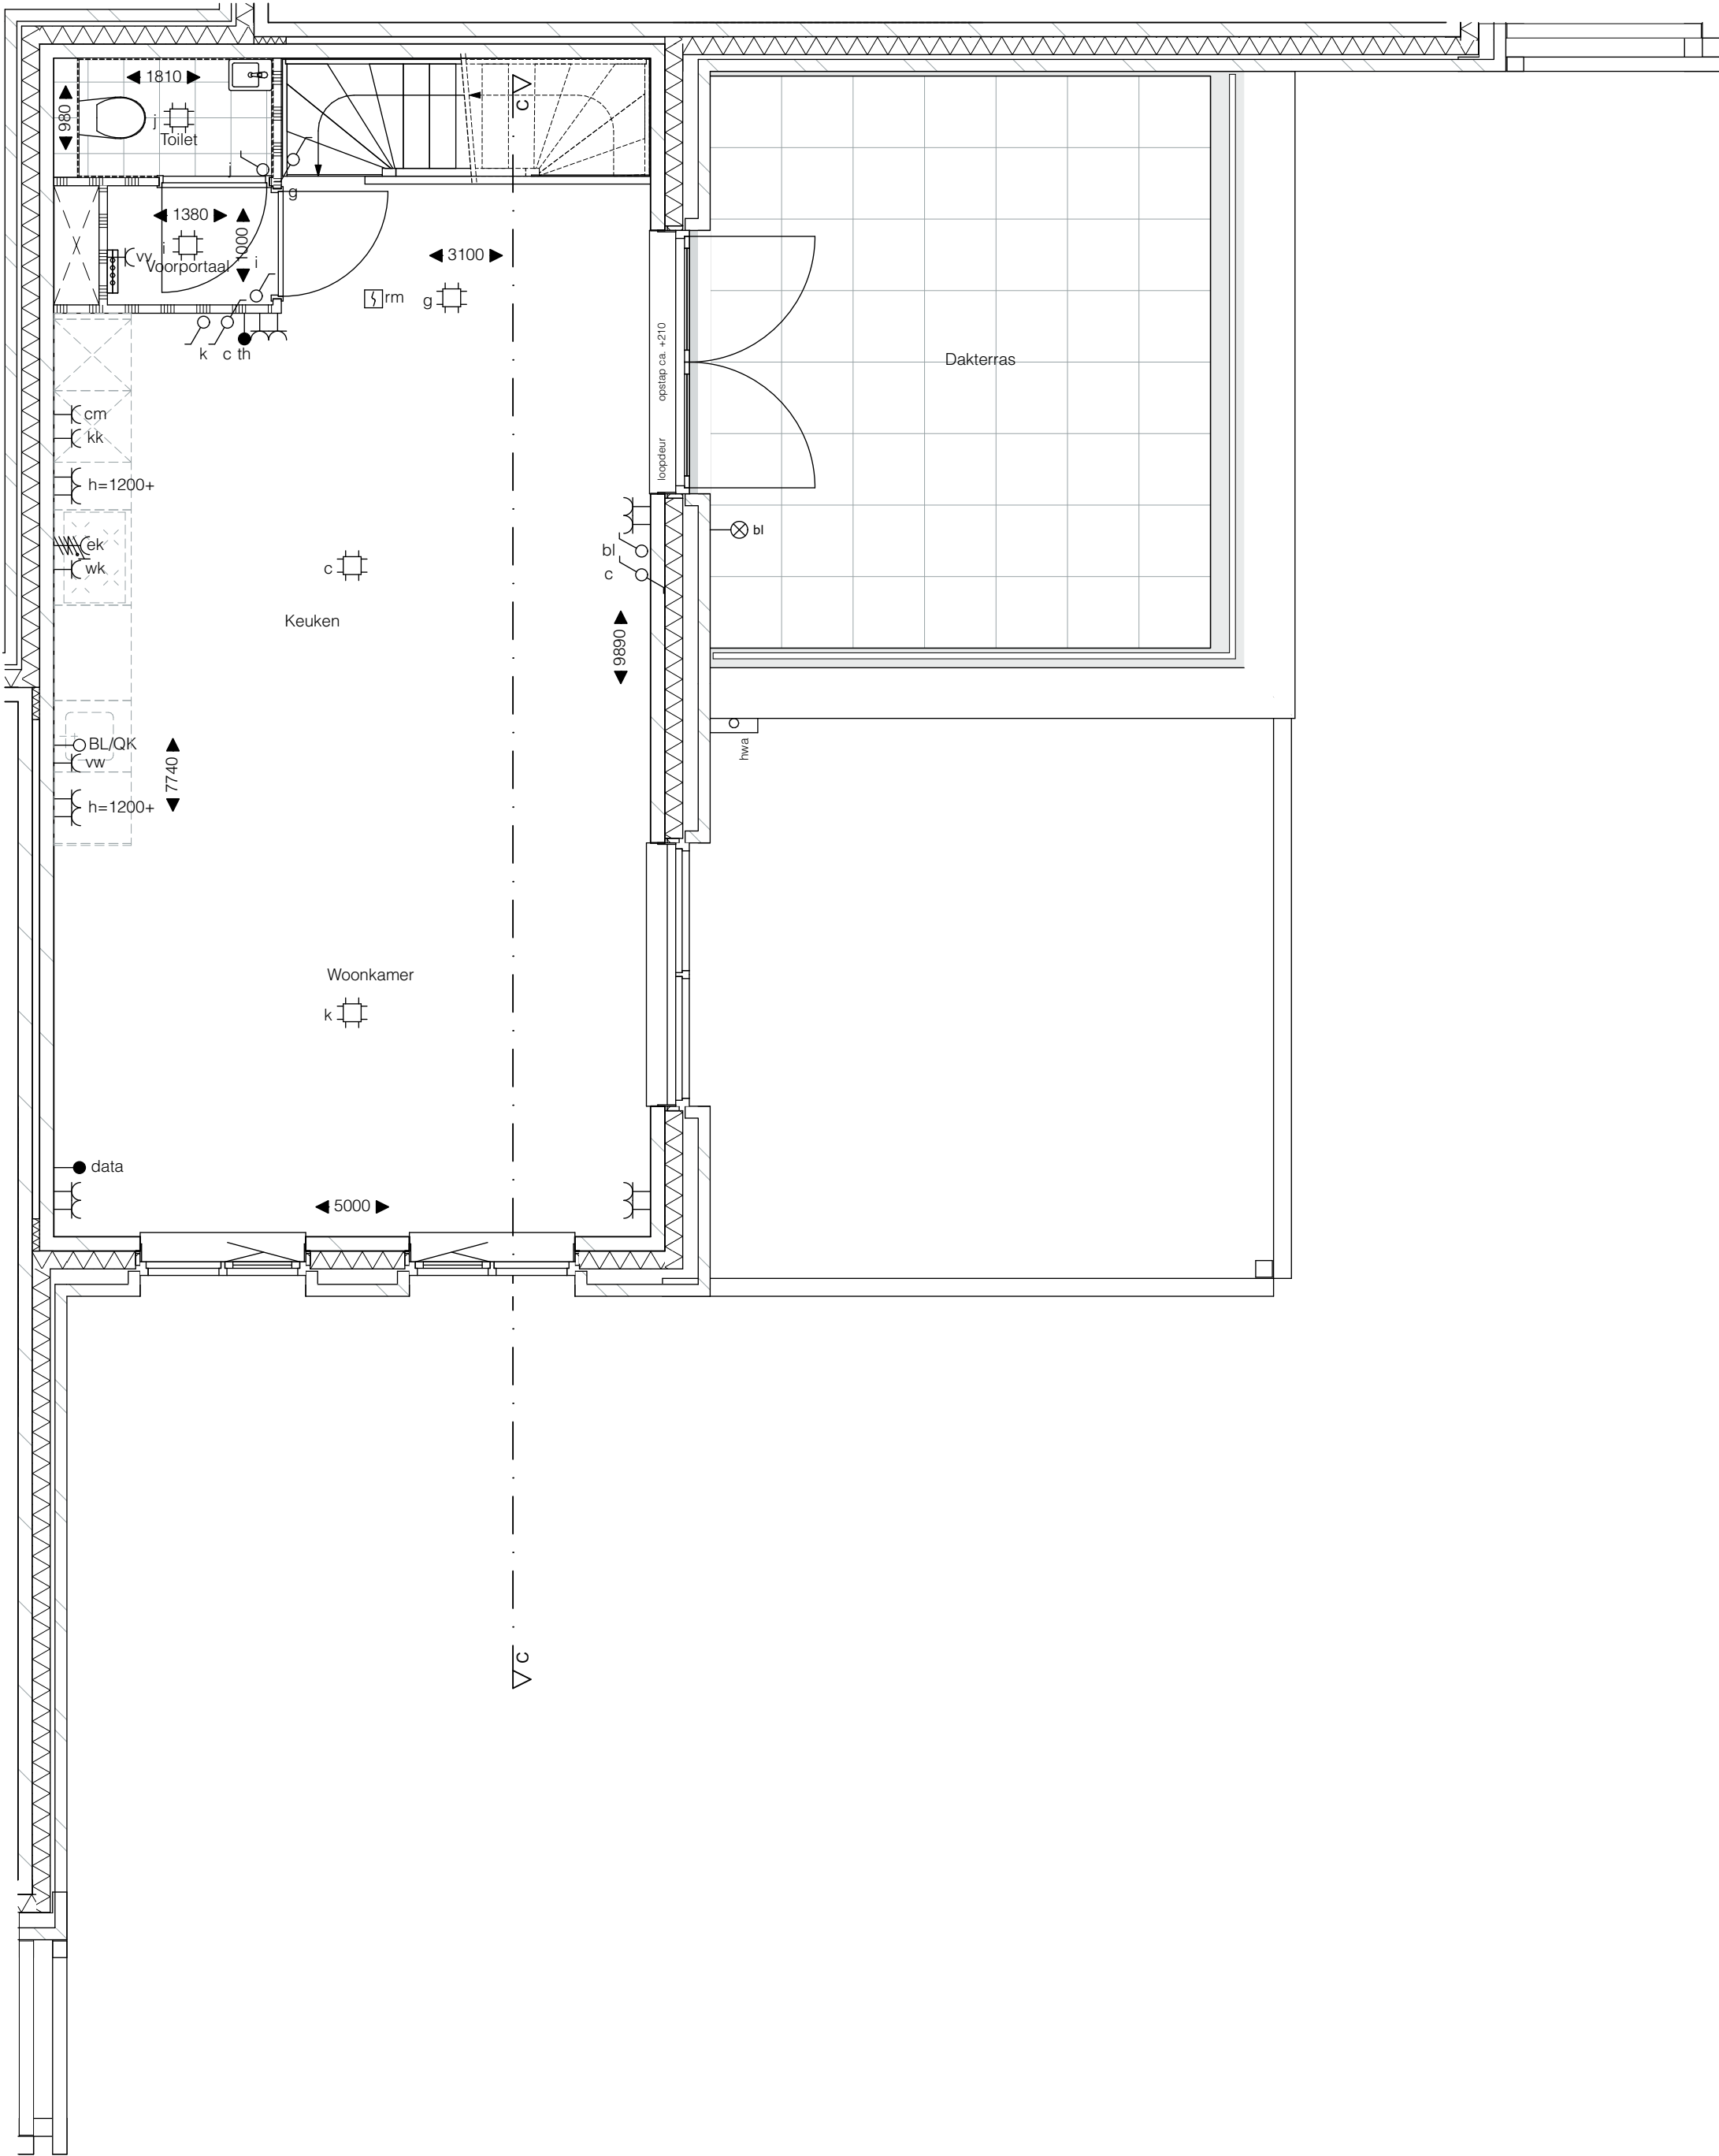

1e verdieping
1:50

SYMBOLENLIJST	
symbool:	symboolverklaring:
— —	w.c.d. enkel
— — —	w.c.d. dubbel
— — — —	w.c.d. t.b.v. koel en/of vriescombinatie
— — — — —	w.c.d. t.b.v. wasdroger
— — — — — —	w.c.d. t.b.v. wasmachine
— — — — — — —	w.c.d. t.b.v. combimagnetron
— — — — — — — —	w.c.d. t.b.v. vaatwasser
— — — — — — — — —	w.c.d. t.b.v. verdeler vloerverwarming
— — — — — — — — — —	w.c.d. t.b.v. WTW ventilatie-unit
— — — — — — — — — — —	w.c.d. t.b.v. elektrische radiator
— — — — — — — — — — — —	aansluiting t.b.v. centraaldoos
— — — — — — — — — — — — —	aansluitpunt wandarmatuur (excl. armatuur) buiten
— — — — — — — — — — — — — —	aansluitpunt wandarmatuur (incl. armatuur) buiten
— — — — — — — — — — — — — — —	aansluitpunt wandarmatuur (excl. armatuur) binnen
— — — — — — — — — — — — — — — —	beldrukker
— — — — — — — — — — — — — — — — —	aansluiting data bedraad
— — — — — — — — — — — — — — — — — —	aansluitpunt t.b.v. thermostaat
— — — — — — — — — — — — — — — — — — —	aansluitpunt t.b.v. pv panelen
— — — — — — — — — — — — — — — — — — — —	loze leiding t.b.v. boiler/quooker
— —	aansluitpunt perilex t.b.v. kooktoestel
— —	aansluiting t.b.v. warmtepomp
— —	wasemkap (recirculatiekap)
— —	centraal aardpunt
— —	schakelaar enkel
— —	schakelaar dubbel
— —	wisselschakelaar enkel
— —	meterkast
— —	draingoot en douchekop
— —	opstelplaats warmtepomp
— —	opstelplaats vloerverwarming verdeler
— —	opstelplaats WTW ventilatie-unit
— —	opstelplaats wasmachine/wasdroger
— —	rookmelder
— —	toegang / entree
— —	kolom pergola met balk (bovenliggend)
— —	erfgrens
— —	hemelwaterafvoer
— —	bouwkundige schacht
— —	kruipluik (positie indicatief)
— —	maatvoering in de tekening betreffen circa maten in millimeters
— —	sedumdak
— —	grind
Disclaimer - Het aansluitend openbaar gebied is nog in ontwikkeling en valt buiten de verantwoordelijkheid van de ondernemer. - Op de plattegronden zijn de installatievoorzieningen door middel van een symbool weergegeven. De aangegeven positie van deze onderdelen is indicatief, exacte positie wordt door de installateur bepaald. - De toe- en afvoerpunten van de mechanische ventilatie zijn niet aangegeven. De exacte posities worden nader door de installateur in overleg met de aannemer bepaald. - De aangegeven maten zijn theoretische maten en kunnen in de praktijk afwijken. De exacte maten dienen in het werk te worden nagemeten.	

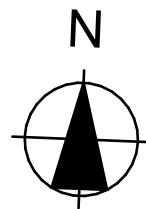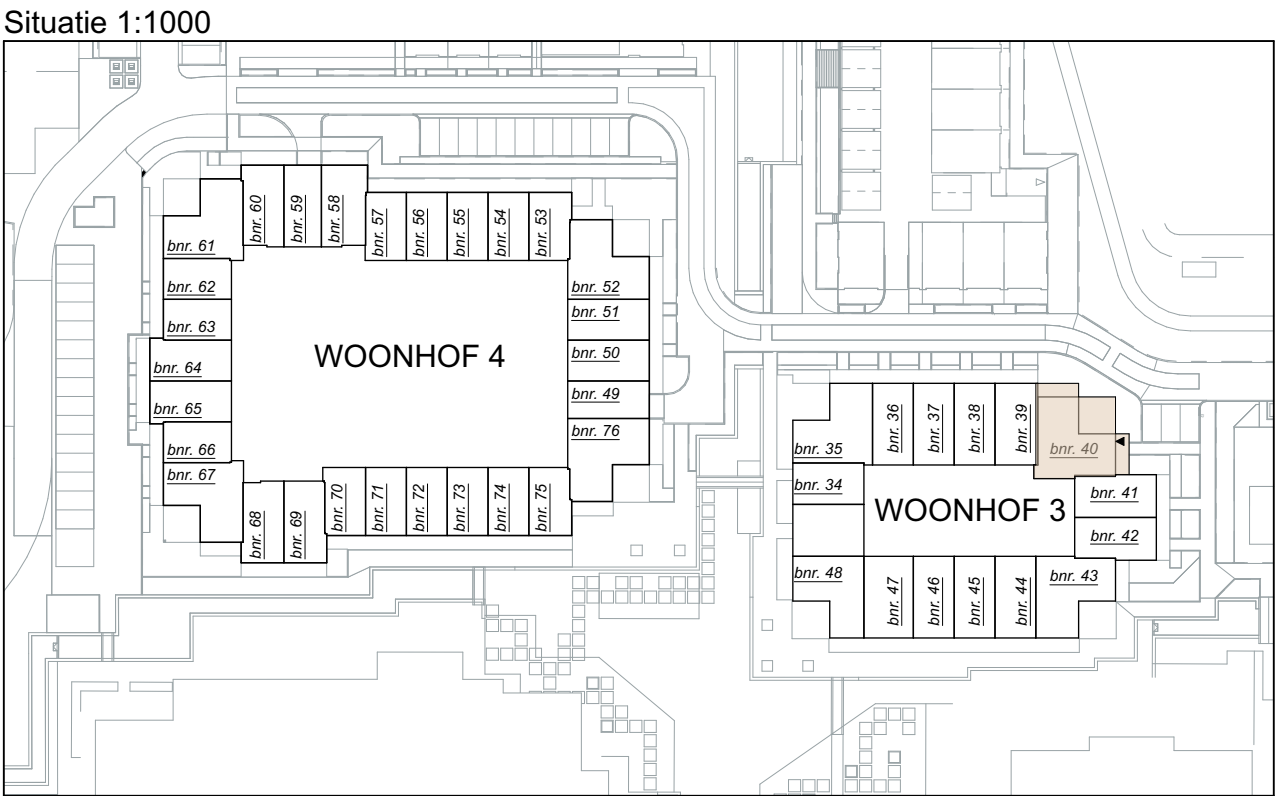

pendorp

Fase 1B - Woonhof 3
tekening Verkooptekening bnr. 40
woningtype H2

schaal 1:50, 1:100
formaat A1


datum: 29-10-2025

tek.nummer VK_bnr_40


0 1 2 3 4 5 m
ALLE MATEN ZIJN CIRCA MATEN




Voorgevel
1:100

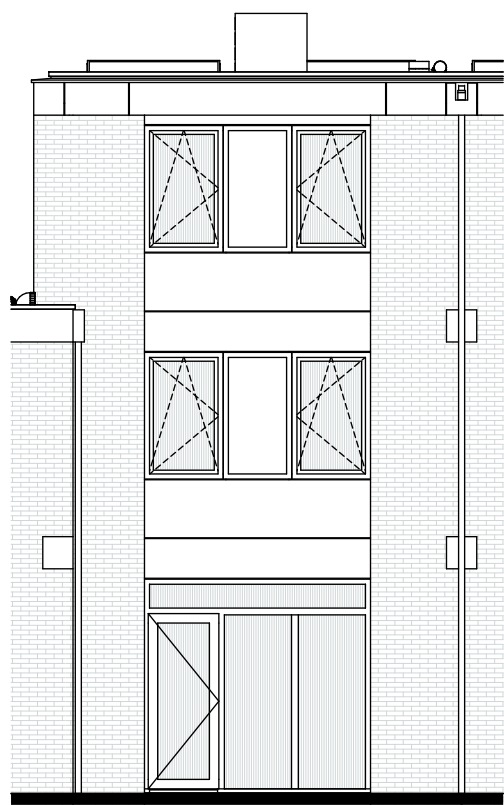

Achtergevel
1:100

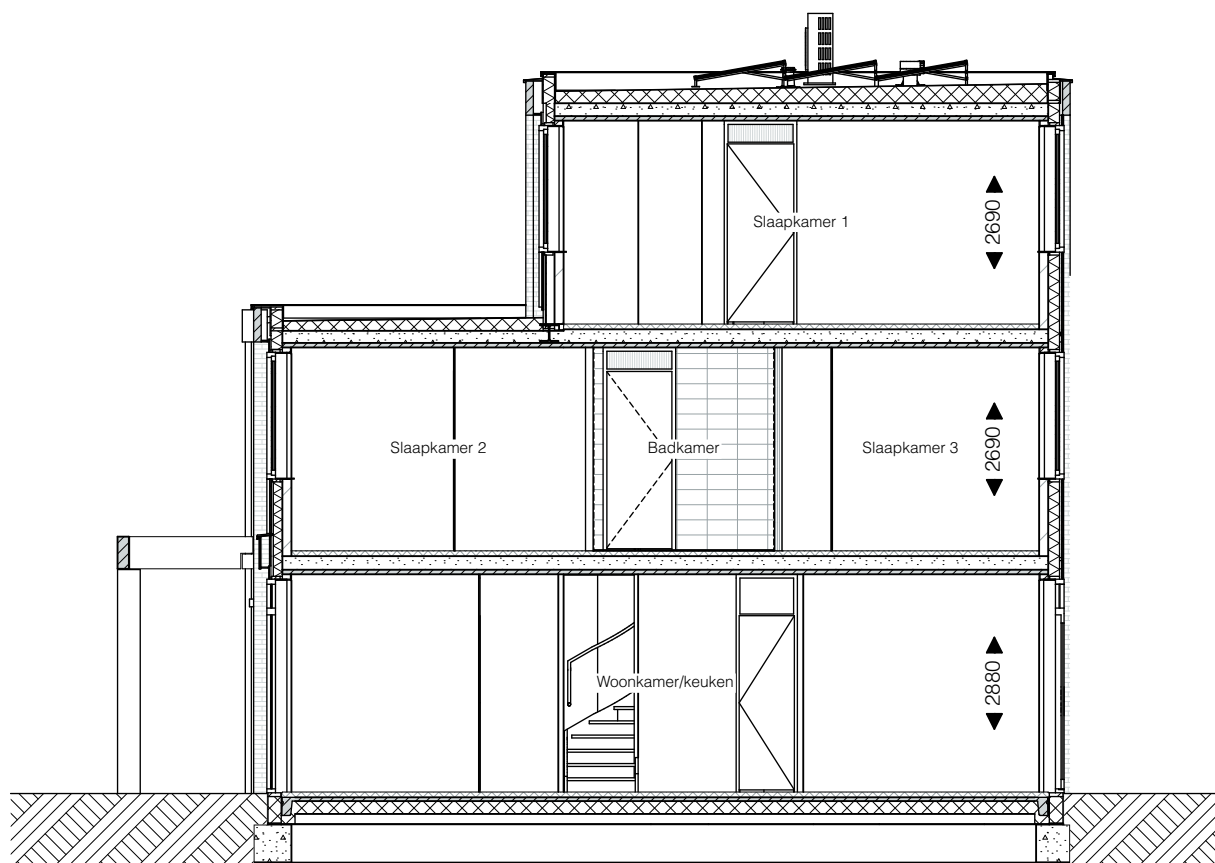


Doorsnede A-A
1:100

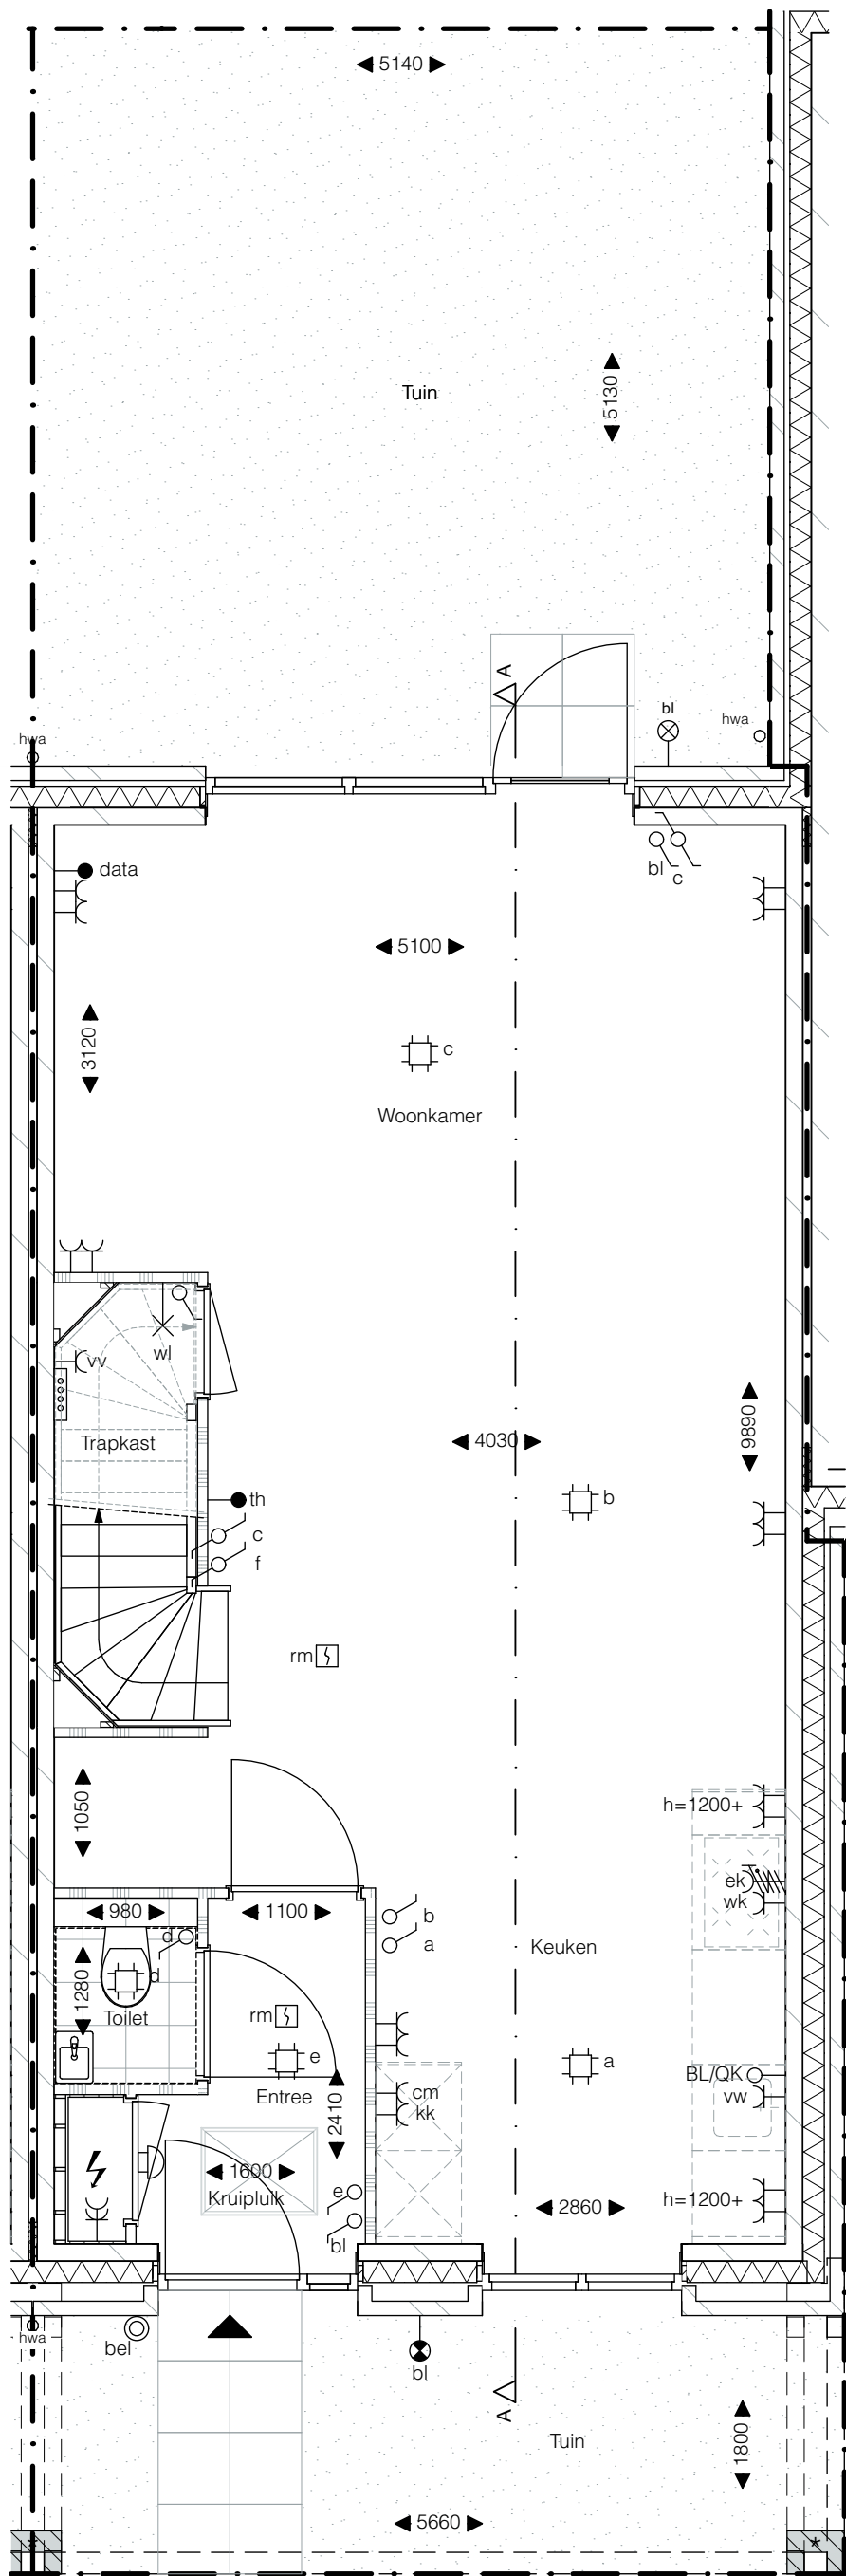


Begane grond
1:50

* voor de pergola geldt een instandhoudingsverplichting

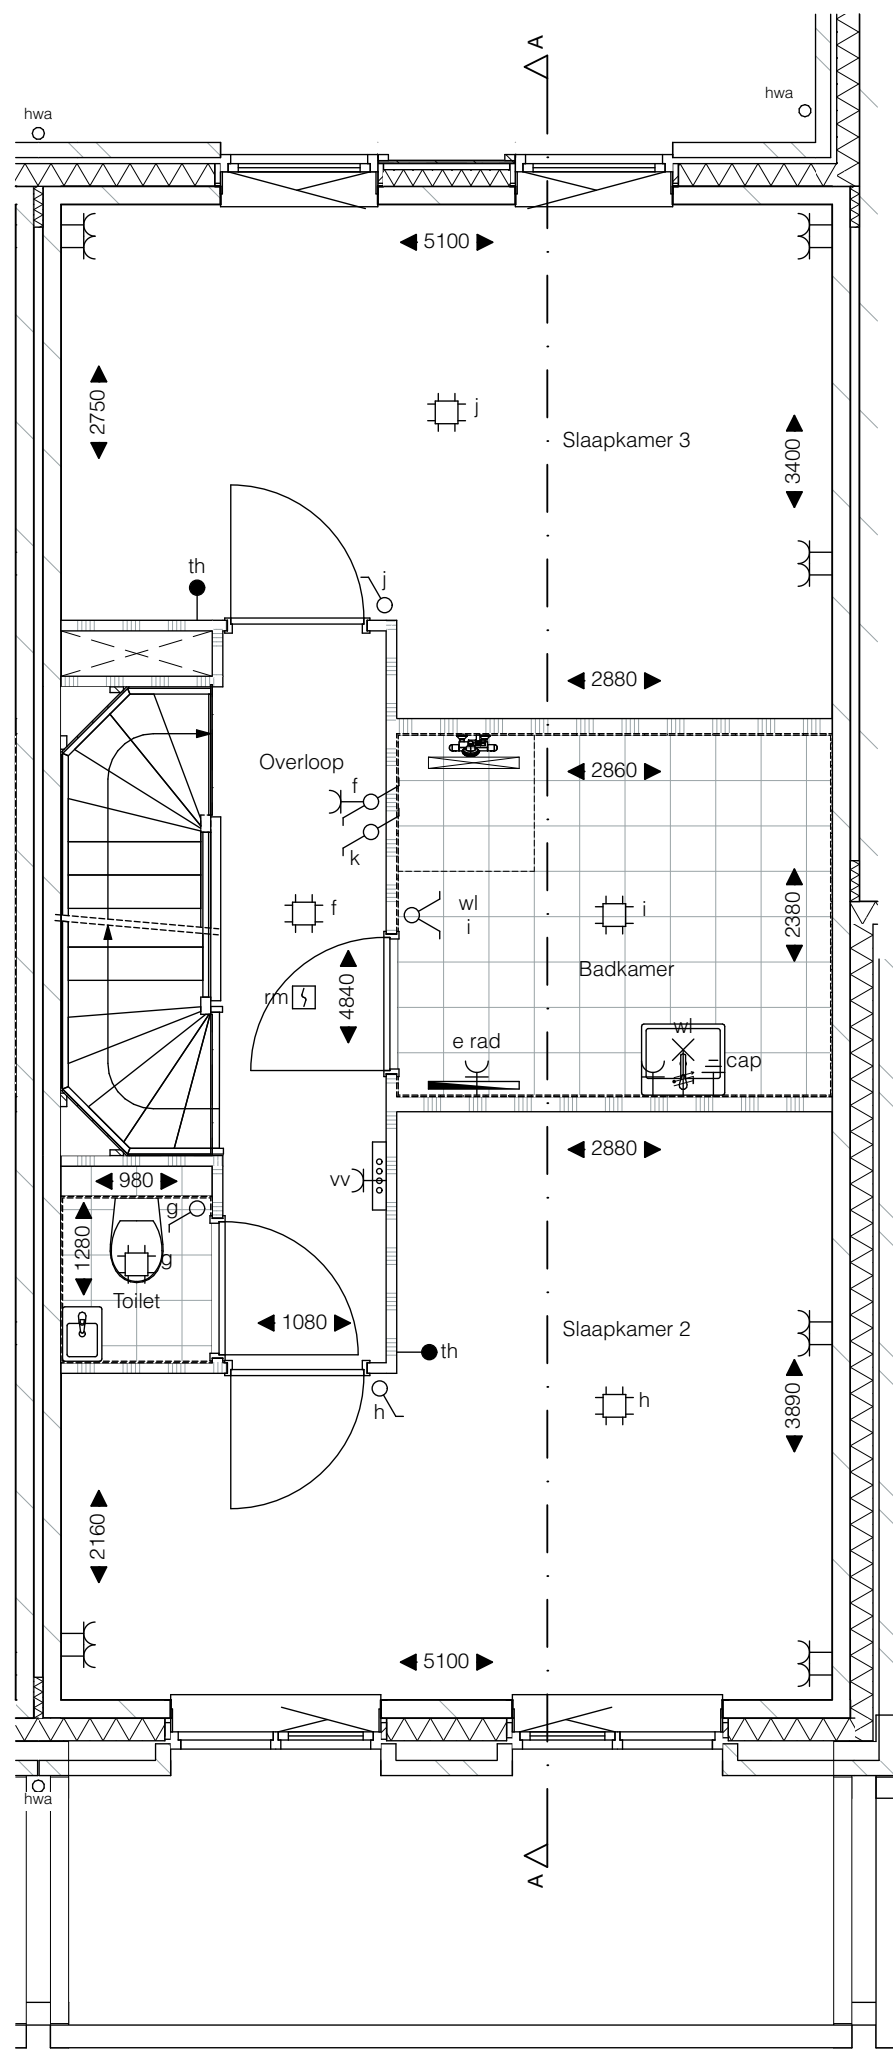

1e verdieping
1:50


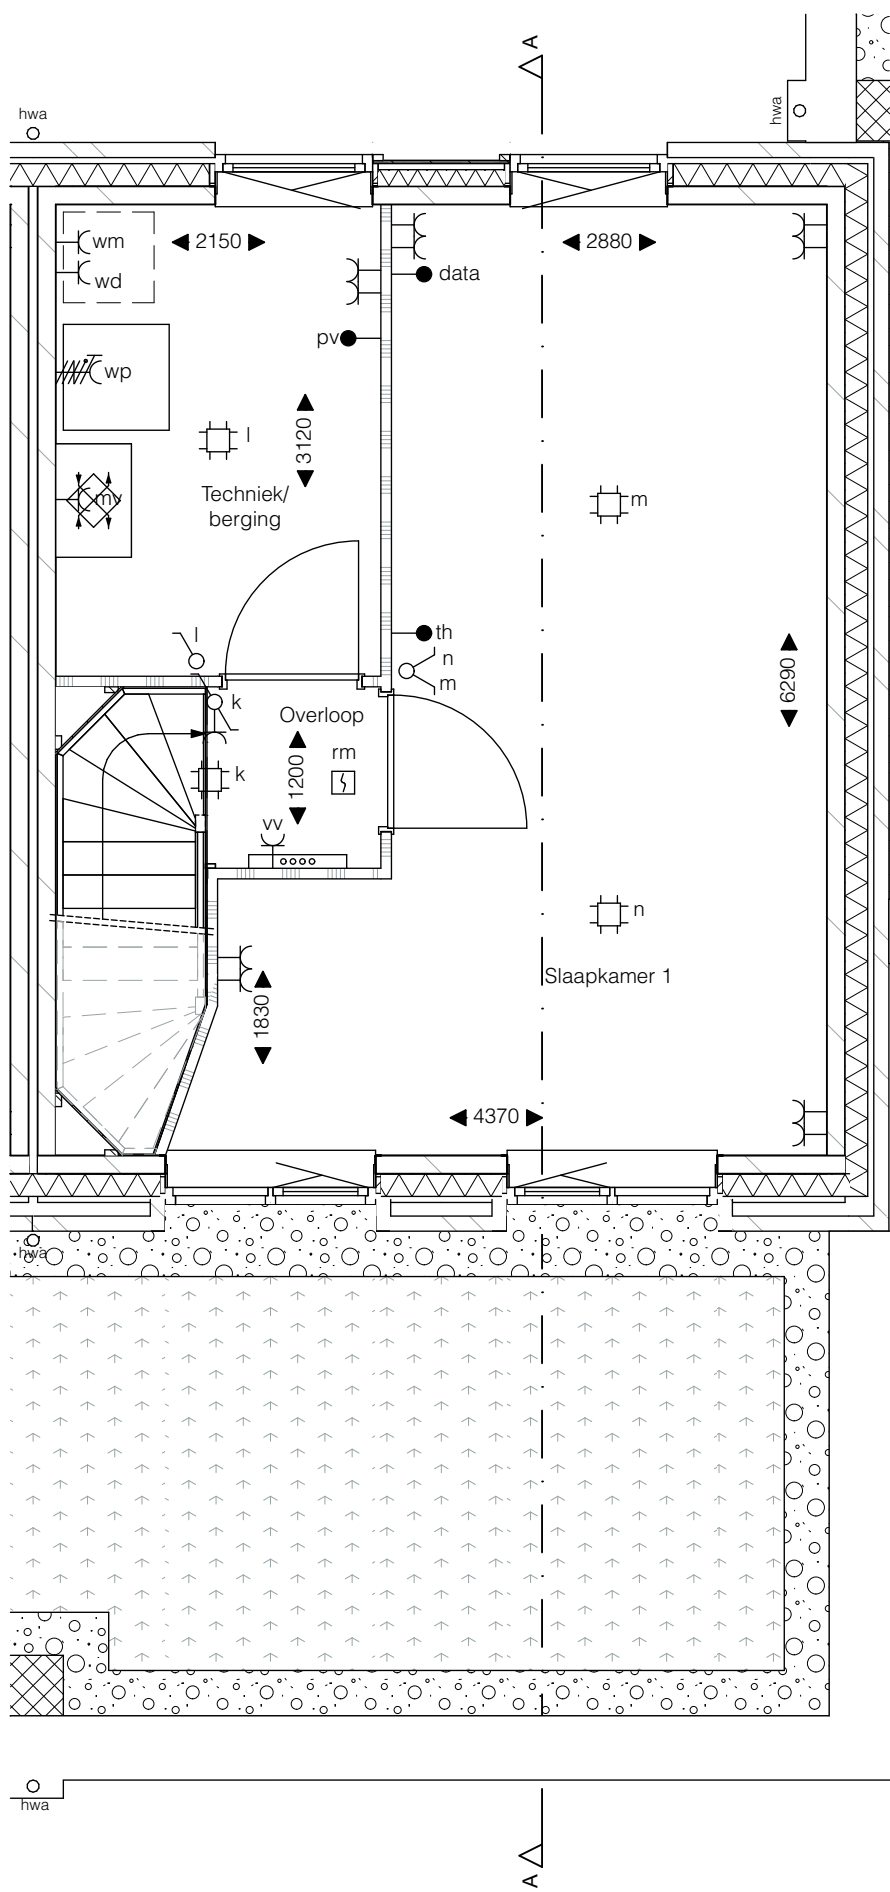


2e verdieping
1:50

SYMBOLENLIJST	
symbool:	symboolverklaring:
— —	w.c.d. enkel
— — —	w.c.d. dubbel
— — — —	w.c.d. t.b.v. koel en/of vriescombinatie
— — — — —	w.c.d. t.b.v. wasdroger
— — — — — —	w.c.d. t.b.v. wasmachine
— — — — — — —	w.c.d. t.b.v. combimagnetron
— — — — — — — —	w.c.d. t.b.v. vaatwasser
— — — — — — — — —	w.c.d. t.b.v. verdeler vloerverwarming
— — — — — — — — — —	w.c.d. t.b.v. WTW ventilatie-unit
— — — — — — — — — — —	w.c.d. t.b.v. elektrische radiator
— — — — — — — — — — — —	aansluiting t.b.v. centraaldoos
— — — — — — — — — — — — —	aansluitpunt wandarmatuur (excl. armatuur) buiten
— — — — — — — — — — — — — —	aansluitpunt wandarmatuur (incl. armatuur) buiten
— — — — — — — — — — — — — — —	aansluitpunt wandarmatuur (excl. armatuur) binnen
— — — — — — — — — — — — — — — —	beldrukker
— — — — — — — — — — — — — — — — —	aansluiting data bedraad
— — — — — — — — — — — — — — — — — —	aansluitpunt t.b.v. thermostaat
— — — — — — — — — — — — — — — — — — —	aansluitpunt t.b.v. pv panelen
— — — — — — — — — — — — — — — — — — — —	loze leiding t.b.v. boiler/quooker
— —	aansluitpunt perilex t.b.v. kooktoestel
— —	aansluiting t.b.v. warmtepomp
— —	wasemkap (recirculatiekap)
— —	centraal aardpunt
— —	schakelaar enkel
— —	schakelaar dubbel
— —	wisselschakelaar enkel
— —	meterkast
— —	draingoot en douchekop
— —	opstelplaats warmtepomp
— —	opstelplaats vloerverwarming verdeler
— —	opstelplaats WTW ventilatie-unit
— —	opstelplaats wasmachine/wasdroger
— —	rookmelder
— —	toegang / entree
— —	kolom pergola met balk (bovenliggend)
— —	erfgrens
— —	hemelwaterafvoer
— —	bouwkundige schacht
— —	kruipluik (positie indicatief)
— —	maatvoering in de tekening betreffen circa maten in millimeters
— —	sedumdak
— —	grind

Disclaimer
- Het aansluitend openbaar gebied is nog in ontwikkeling en valt buiten de verantwoordelijkheid van de ondernemer.
- Op de plattegronden zijn de installatievoorzieningen door middel van een symbool weergegeven. De aangegeven positie van deze onderdelen is indicatief, exacte positie wordt door de installateur bepaald.
- De toe- en afvoerpunten van de mechanische ventilatie zijn niet aangegeven. De exacte posities wordt nader door de installateur in overleg met de aannemer bepaald.
- De aangegeven maten zijn theoretische maten en kunnen in de praktijk afwijken. De exacte maten dienen in het werk te worden nagemeten.

Situatie 1:1000

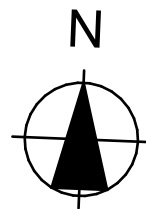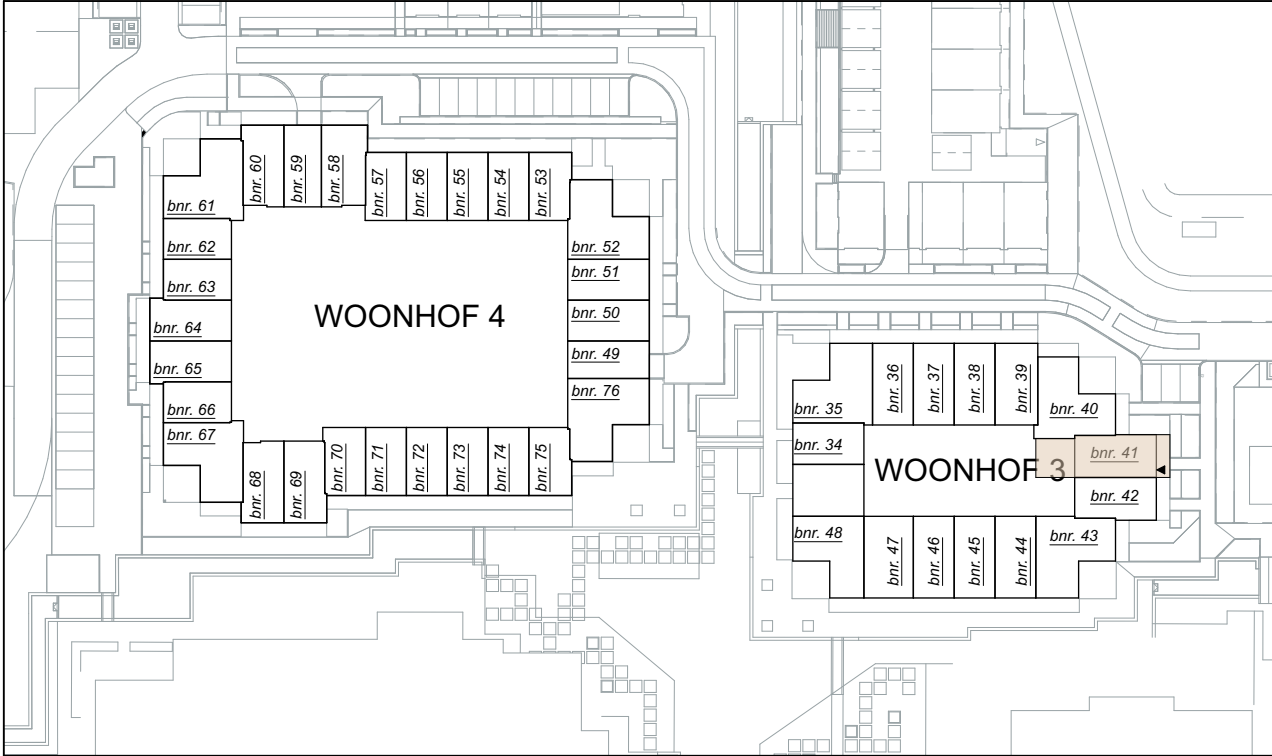

pendorp

Fase 1B - Woonhof 3
tekening Verkooptekening bnr. 41
woningtype T2sp

schaal 1:50, 1:100
formaat A1


datum: 29-10-2025

tek.nummer VK_bnr_41


0 1 2 3 4 5 m
ALLE MATEN ZIJN CIRCA MATEN




Voorgevel
1:100

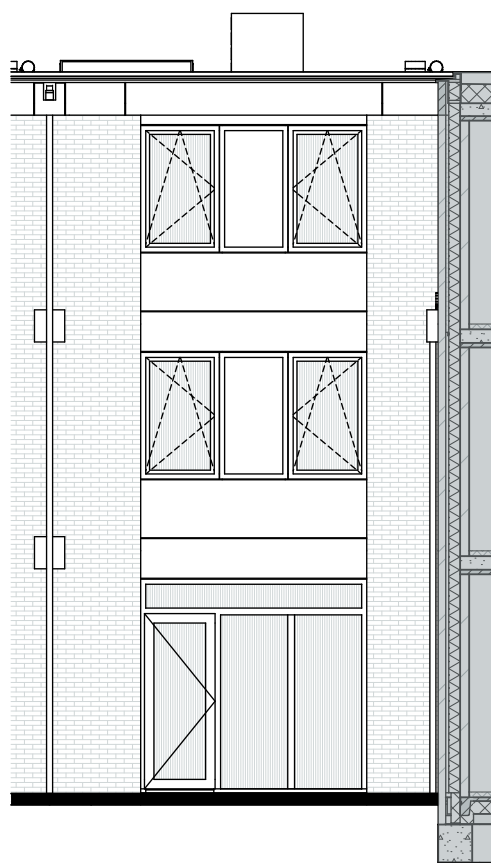

Achtergevel
1:100

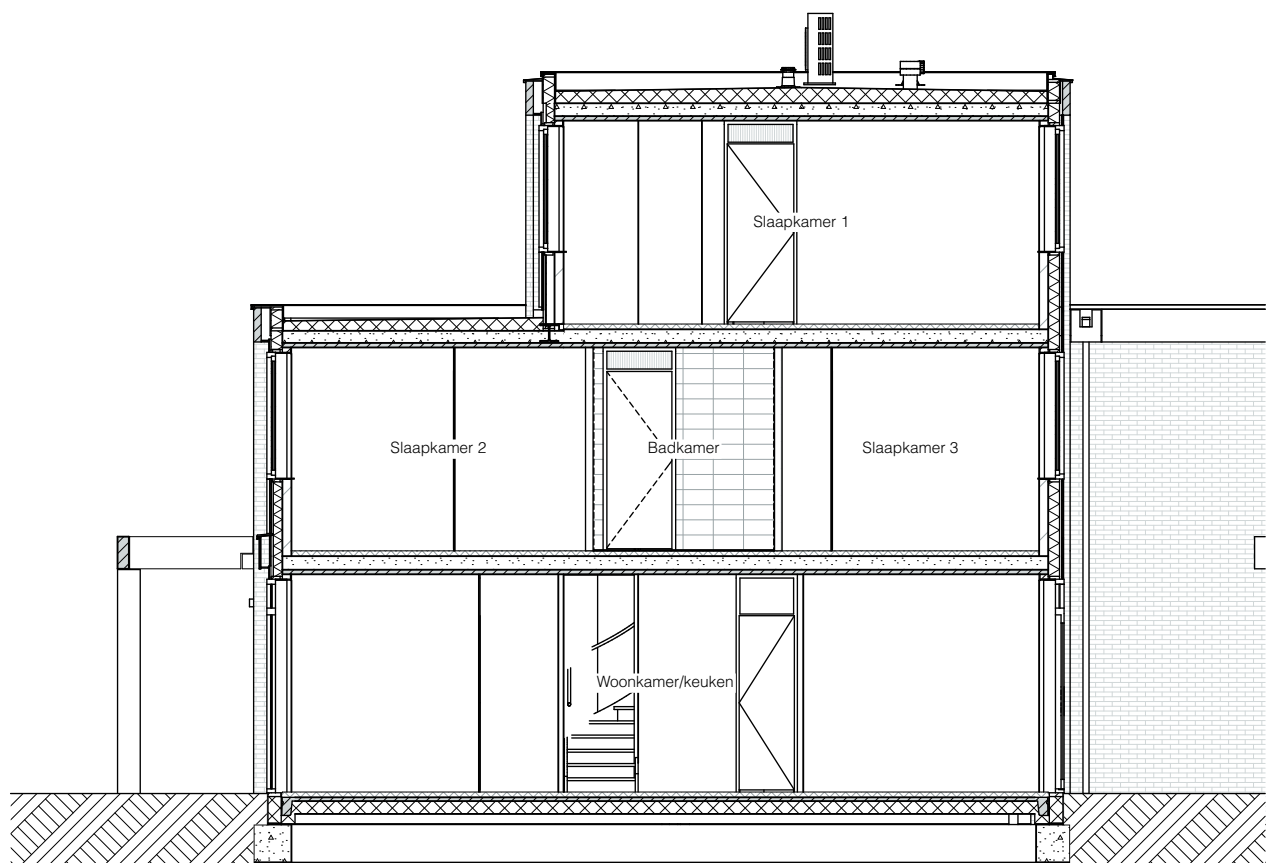


Doorsnede A-A
1:100

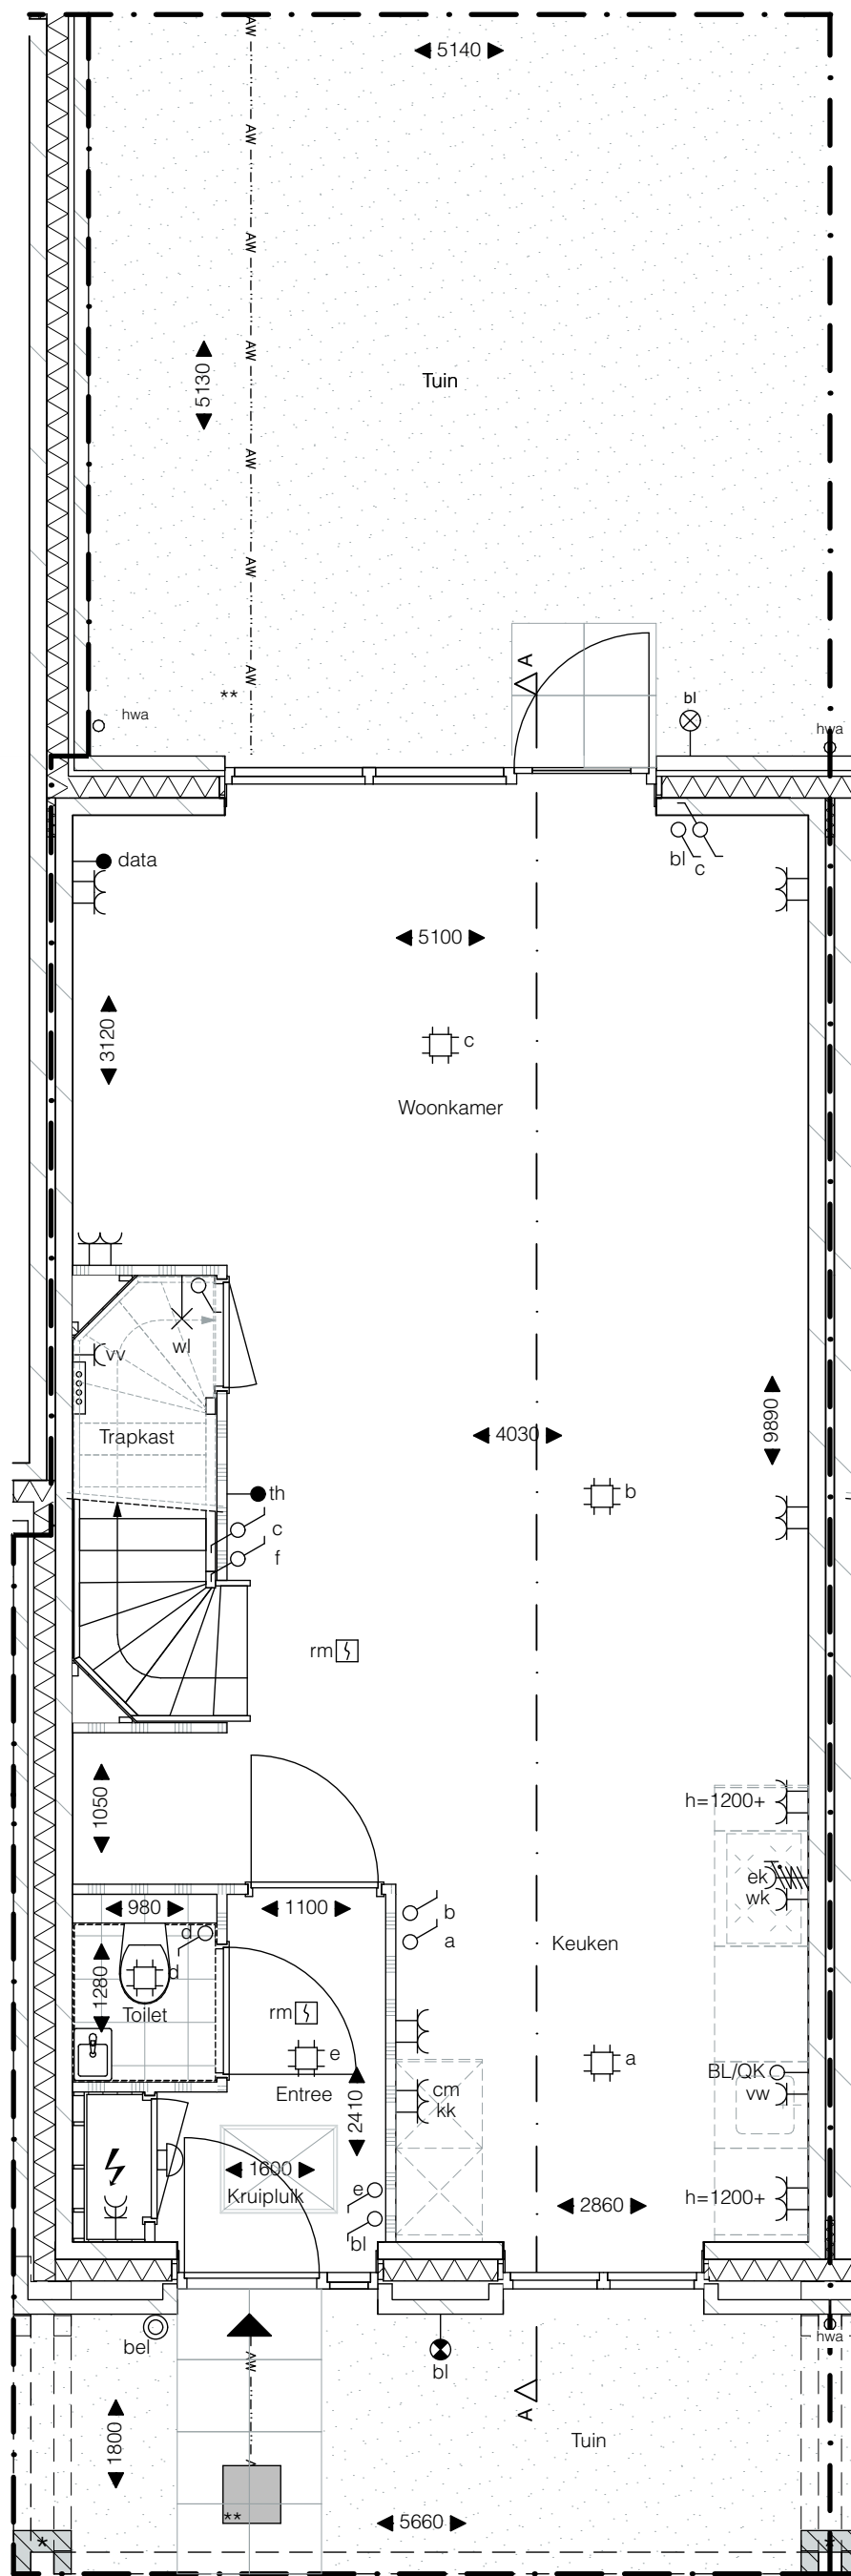


* voor de pergola geldt een
instandhoudingsverplichting
** exacte positie put en riool nog niet bekend
afvalwaterriool ligt op minimaal 1,25 meter onder maaiveld

Begane grond
1:50

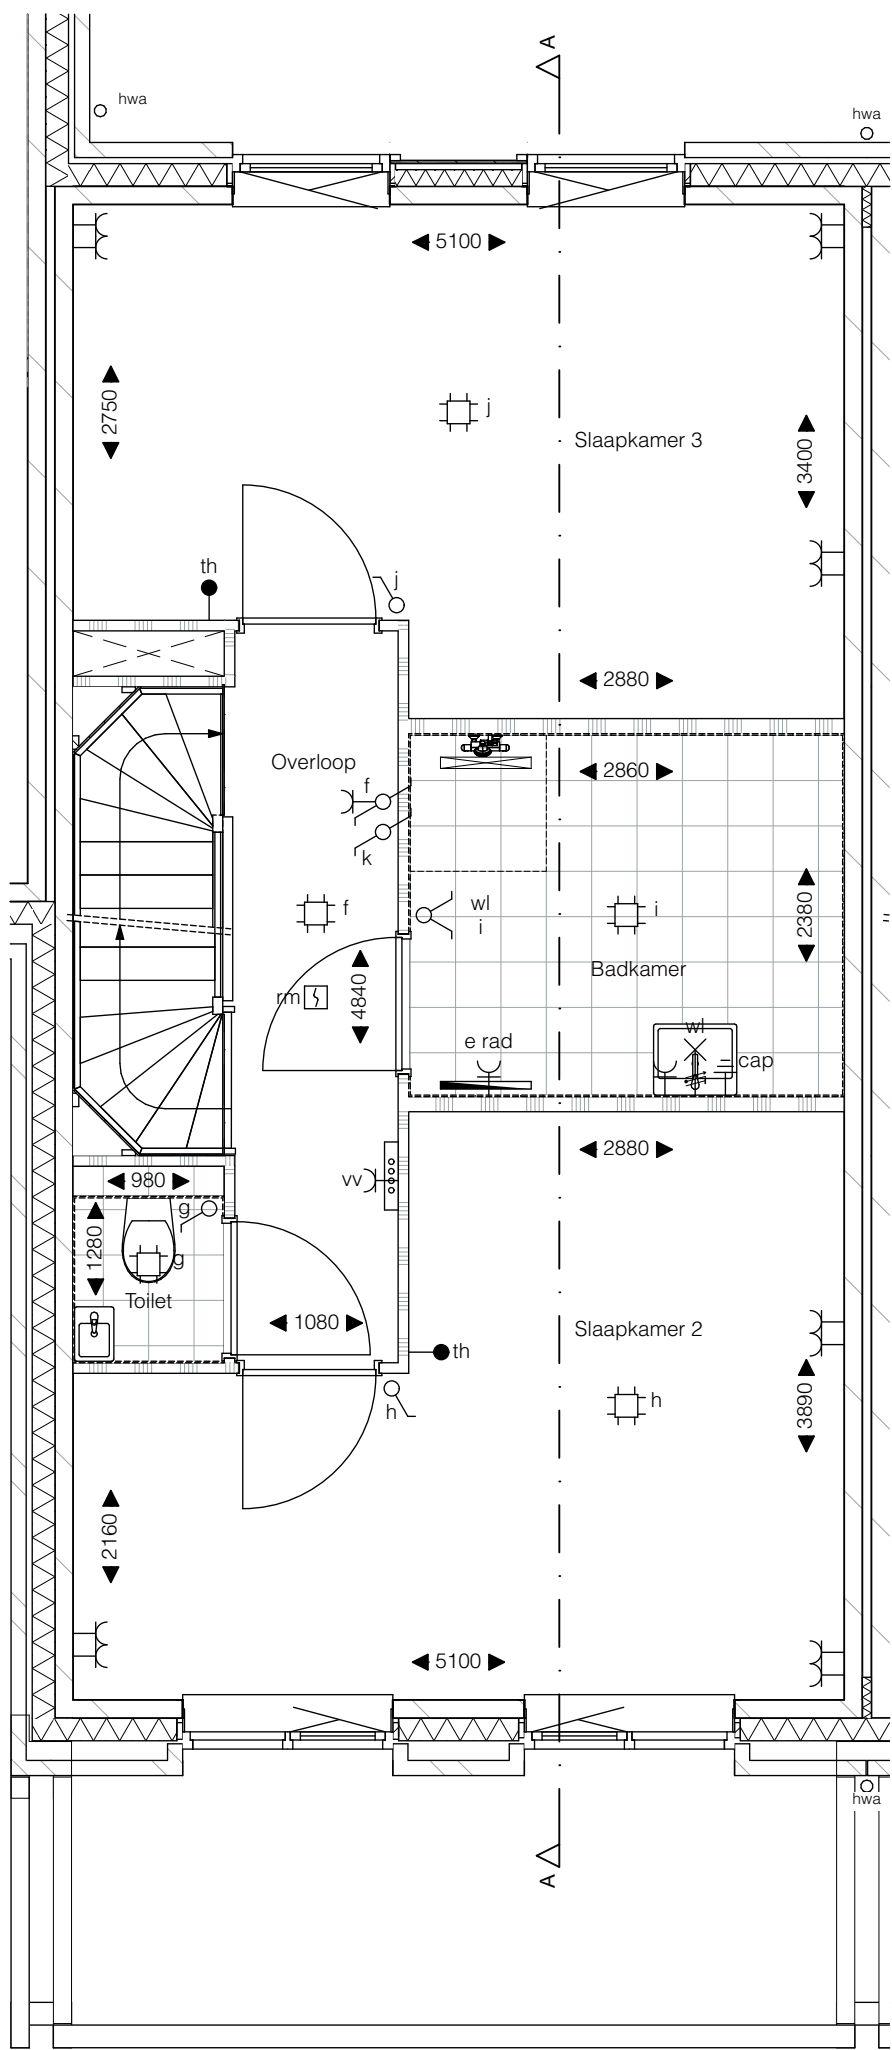

1e verdieping
1:50


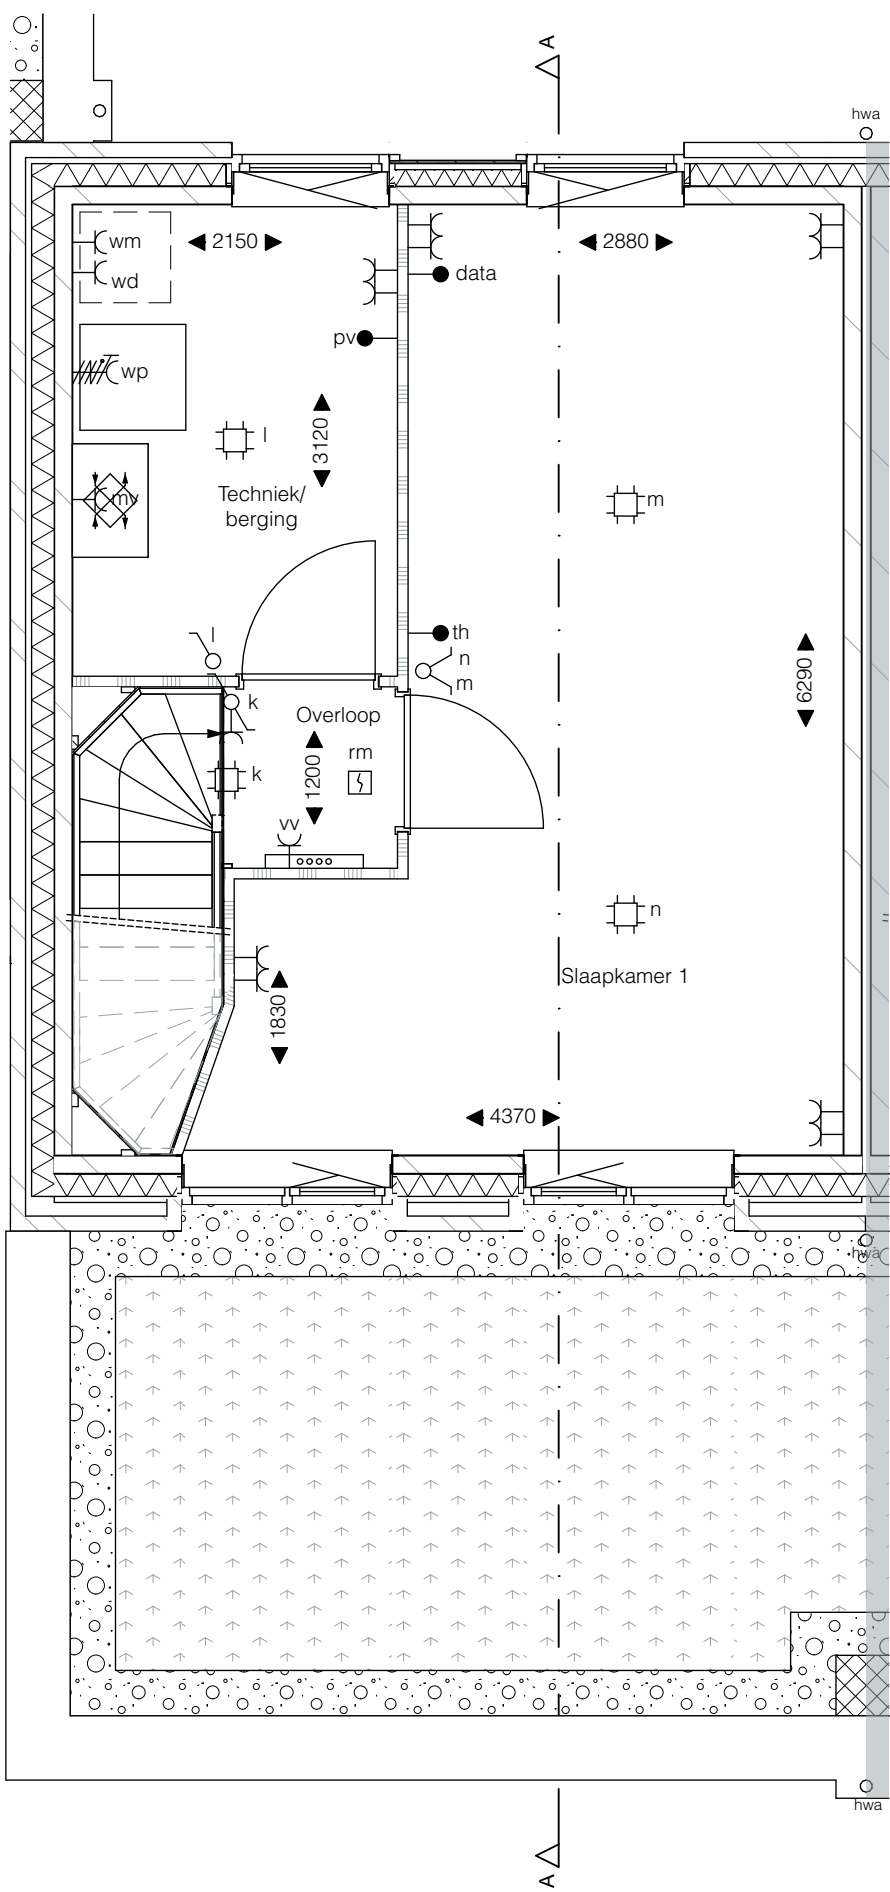


2e verdieping
1:50

SYMBOLENLIJST	
symbool:	symboolverklaring:
— —	w.c.d. enkel
— — —	w.c.d. dubbel
— — — —	w.c.d. t.b.v. koel en/of vriescombinatie
— — — — —	w.c.d. t.b.v. wasdroger
— — — — — —	w.c.d. t.b.v. wasmachine
— — — — — — —	w.c.d. t.b.v. combimagnetron
— — — — — — — —	w.c.d. t.b.v. vaatwasser
— — — — — — — — —	w.c.d. t.b.v. verdeler vloerverwarming
— — — — — — — — — —	w.c.d. t.b.v. WTW ventilatie-unit
— — — — — — — — — — —	w.c.d. t.b.v. elektrische radiator
— — — — — — — — — — — —	aansluiting t.b.v. centraaldoos
— — — — — — — — — — — — —	aansluitpunt wandarmatuur (excl. armatuur) buiten
— — — — — — — — — — — — — —	aansluitpunt wandarmatuur (incl. armatuur) buiten
— — — — — — — — — — — — — — —	aansluitpunt wandarmatuur (excl. armatuur) binnen
— — — — — — — — — — — — — — — —	beldrukker
— — — — — — — — — — — — — — — — —	aansluiting data bedraad
— — — — — — — — — — — — — — — — — —	aansluitpunt t.b.v. thermostaat
— — — — — — — — — — — — — — — — — — —	aansluitpunt t.b.v. pv panelen
— — — — — — — — — — — — — — — — — — — —	loze leiding t.b.v. boiler/quooker
— —	aansluitpunt perilex t.b.v. kooktoestel
— —	aansluiting t.b.v. warmtepomp
— —	wasemkap (recirculatiekap)
— —	centraal aardpunt
— —	schakelaar enkel
— —	schakelaar dubbel
— —	wisselschakelaar enkel
— —	meterkast
— —	draingoot en douchekop
— —	opstelplaats warmtepomp
— —	opstelplaats vloerverwarming verdeler
— —	opstelplaats WTW ventilatie-unit
— —	opstelplaats wasmachine/wasdroger
— —	rookmelder
— —	toegang / entree
— —	kolom pergola met balk (bovenliggend)
— —	erfgrens
— —	hemelwaterafvoer
— —	bouwkundige schacht
— —	kruipluik (positie indicatief)
— —	maatvoering in de tekening betreffen circa maten in millimeters
— —	sedumdak
— —	grind

Disclaimer
- Het aansluitend openbaar gebied is nog in ontwikkeling en valt buiten de verantwoordelijkheid van de ondernemer.
- Op de plattegronden zijn de installatievoorzieningen door middel van een symbool weergegeven. De aangegeven positie van deze onderdelen is indicatief, exacte positie wordt door de installateur bepaald.
- De toe- en afvoerpunten van de mechanische ventilatie zijn niet aangegeven. De exacte posities wordt nader door de installateur in overleg met de aannemer bepaald.
- De aangegeven maten zijn theoretische maten en kunnen in de praktijk afwijken. De exacte maten dienen in het werk te worden nagemeten.

Situatie 1:1000

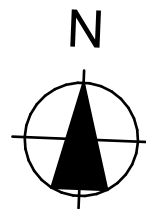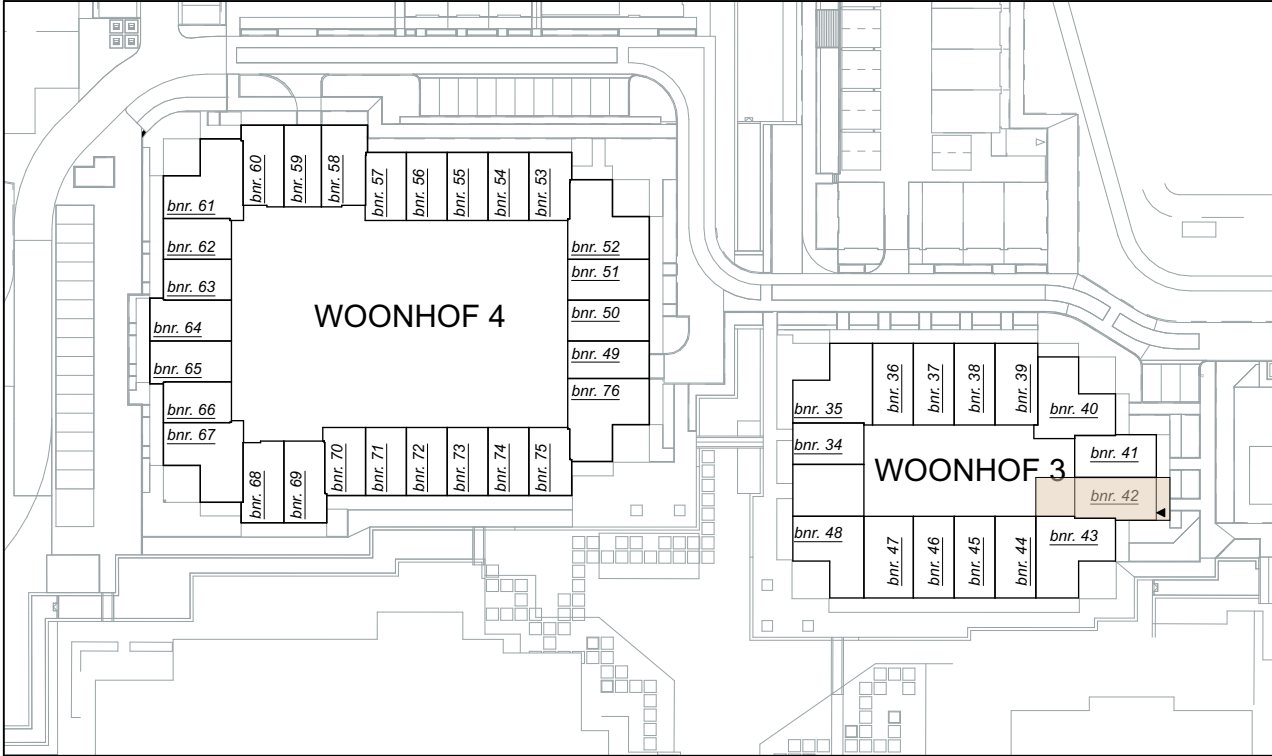

pendorp


Fase 1B - Woonhof 3
tekening Verkooptekening bnr. 42
woningtype T2sp

schaal 1:50, 1:100
formaat A1

datum: 29-10-2025

tek.nummer VK_bnr_42


0 1 2 3 4 5 m
ALLE MATEN ZIJN CIRCA MATEN

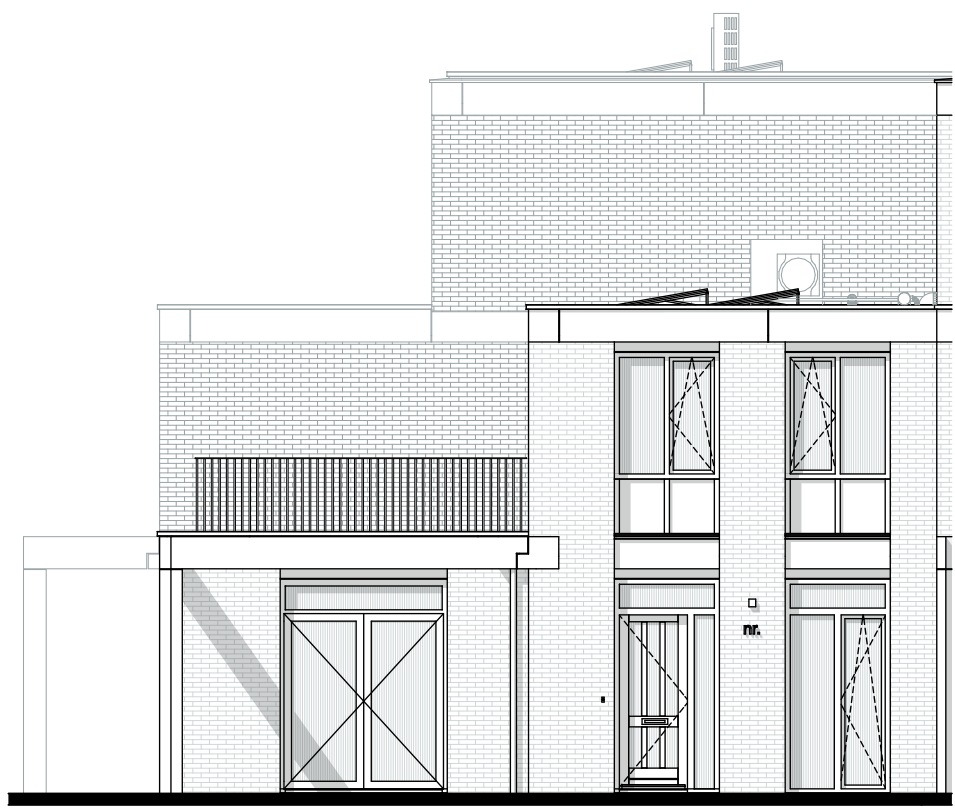


Voorgevel
1:100




Linker zijgevel
1:100

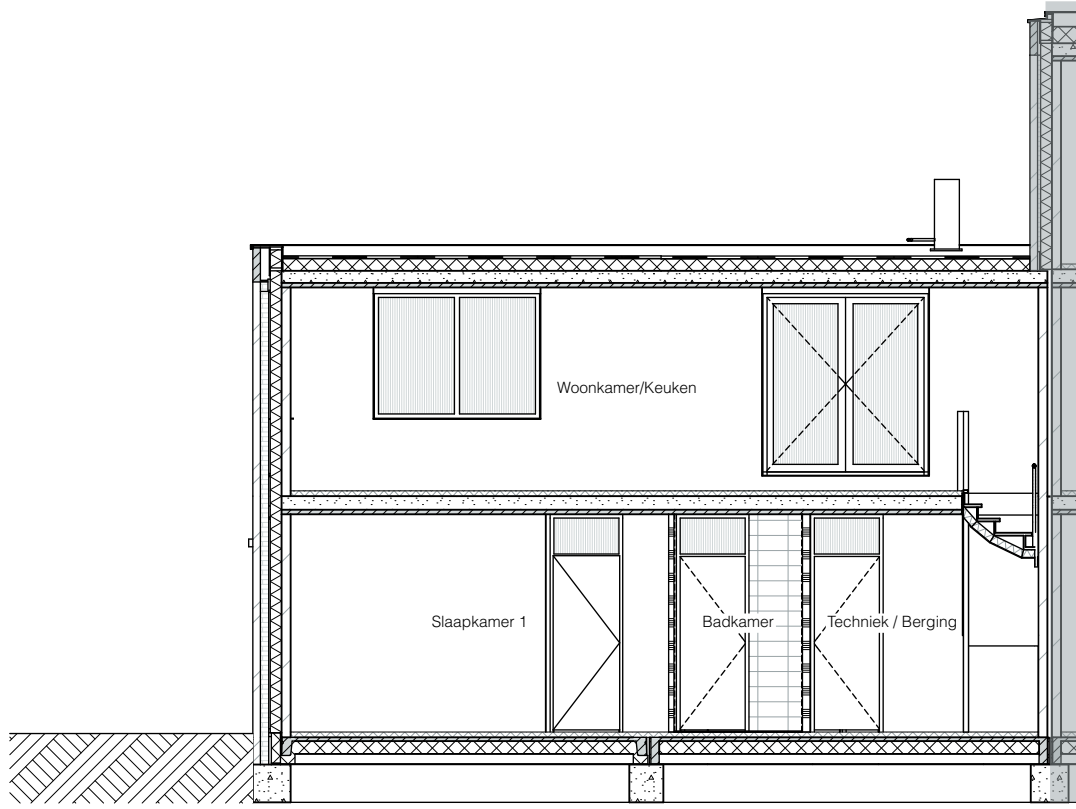

Doorsnede C-C
1:100


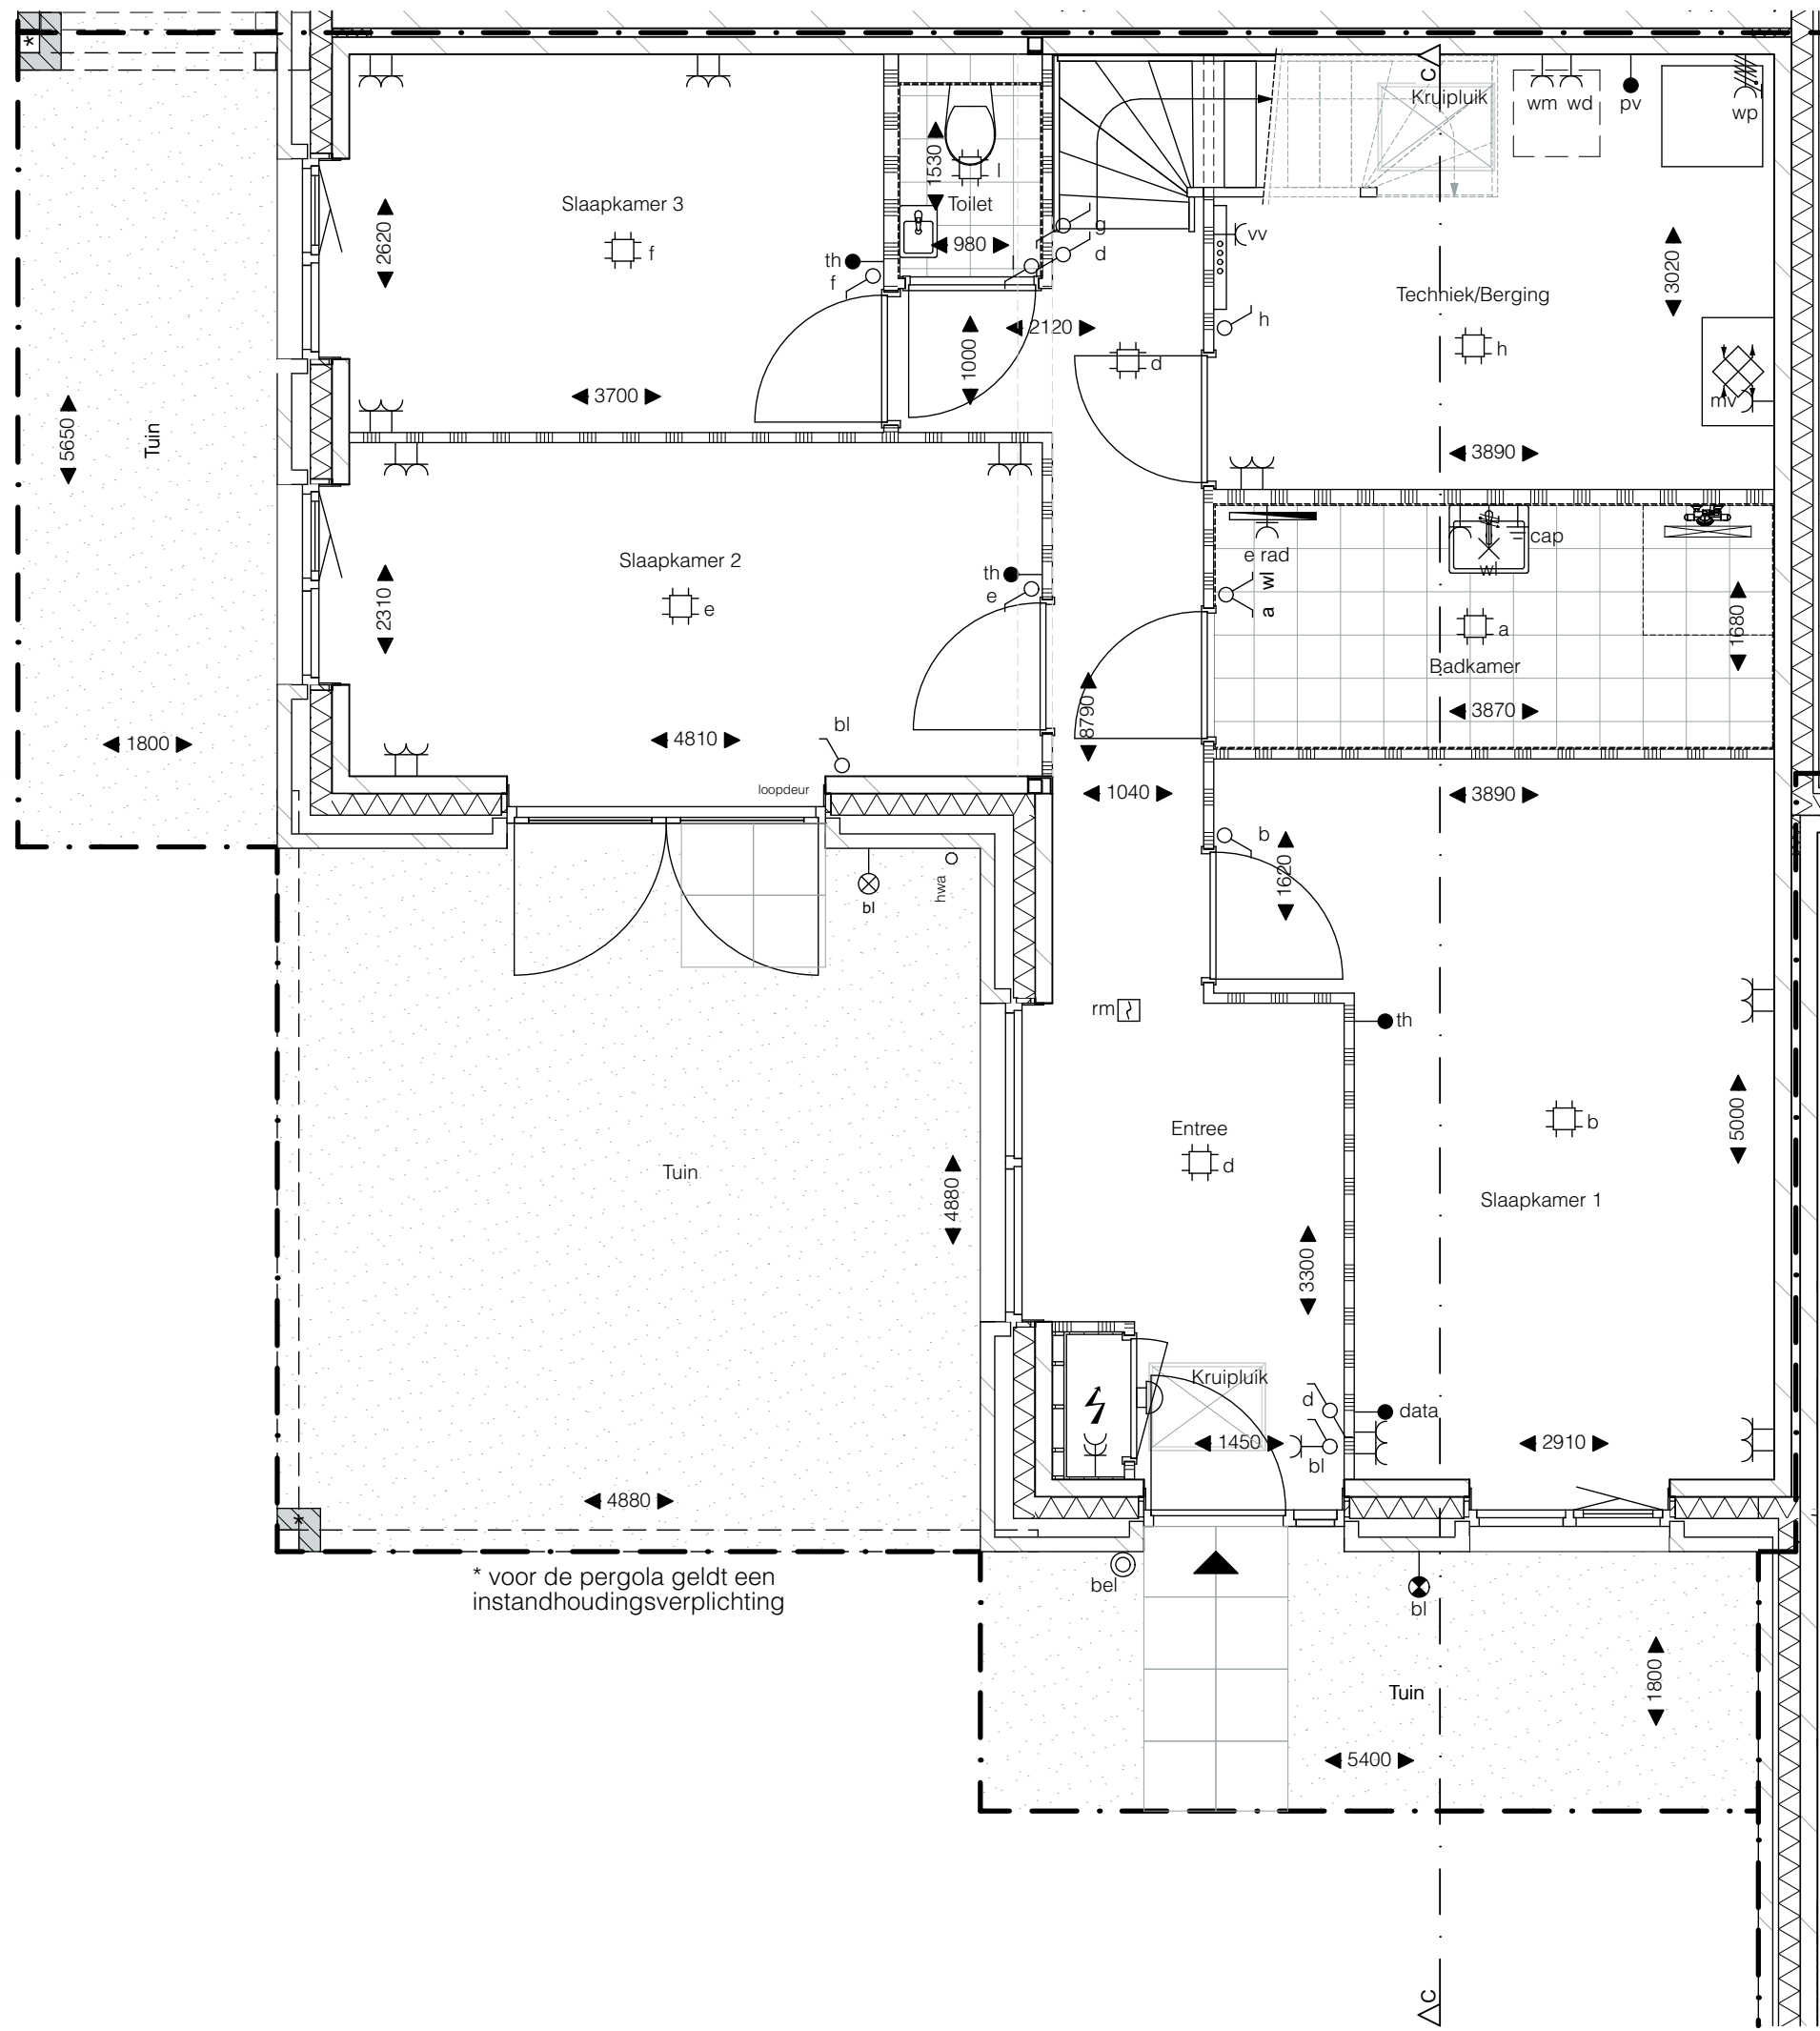


Begane grond
1:50

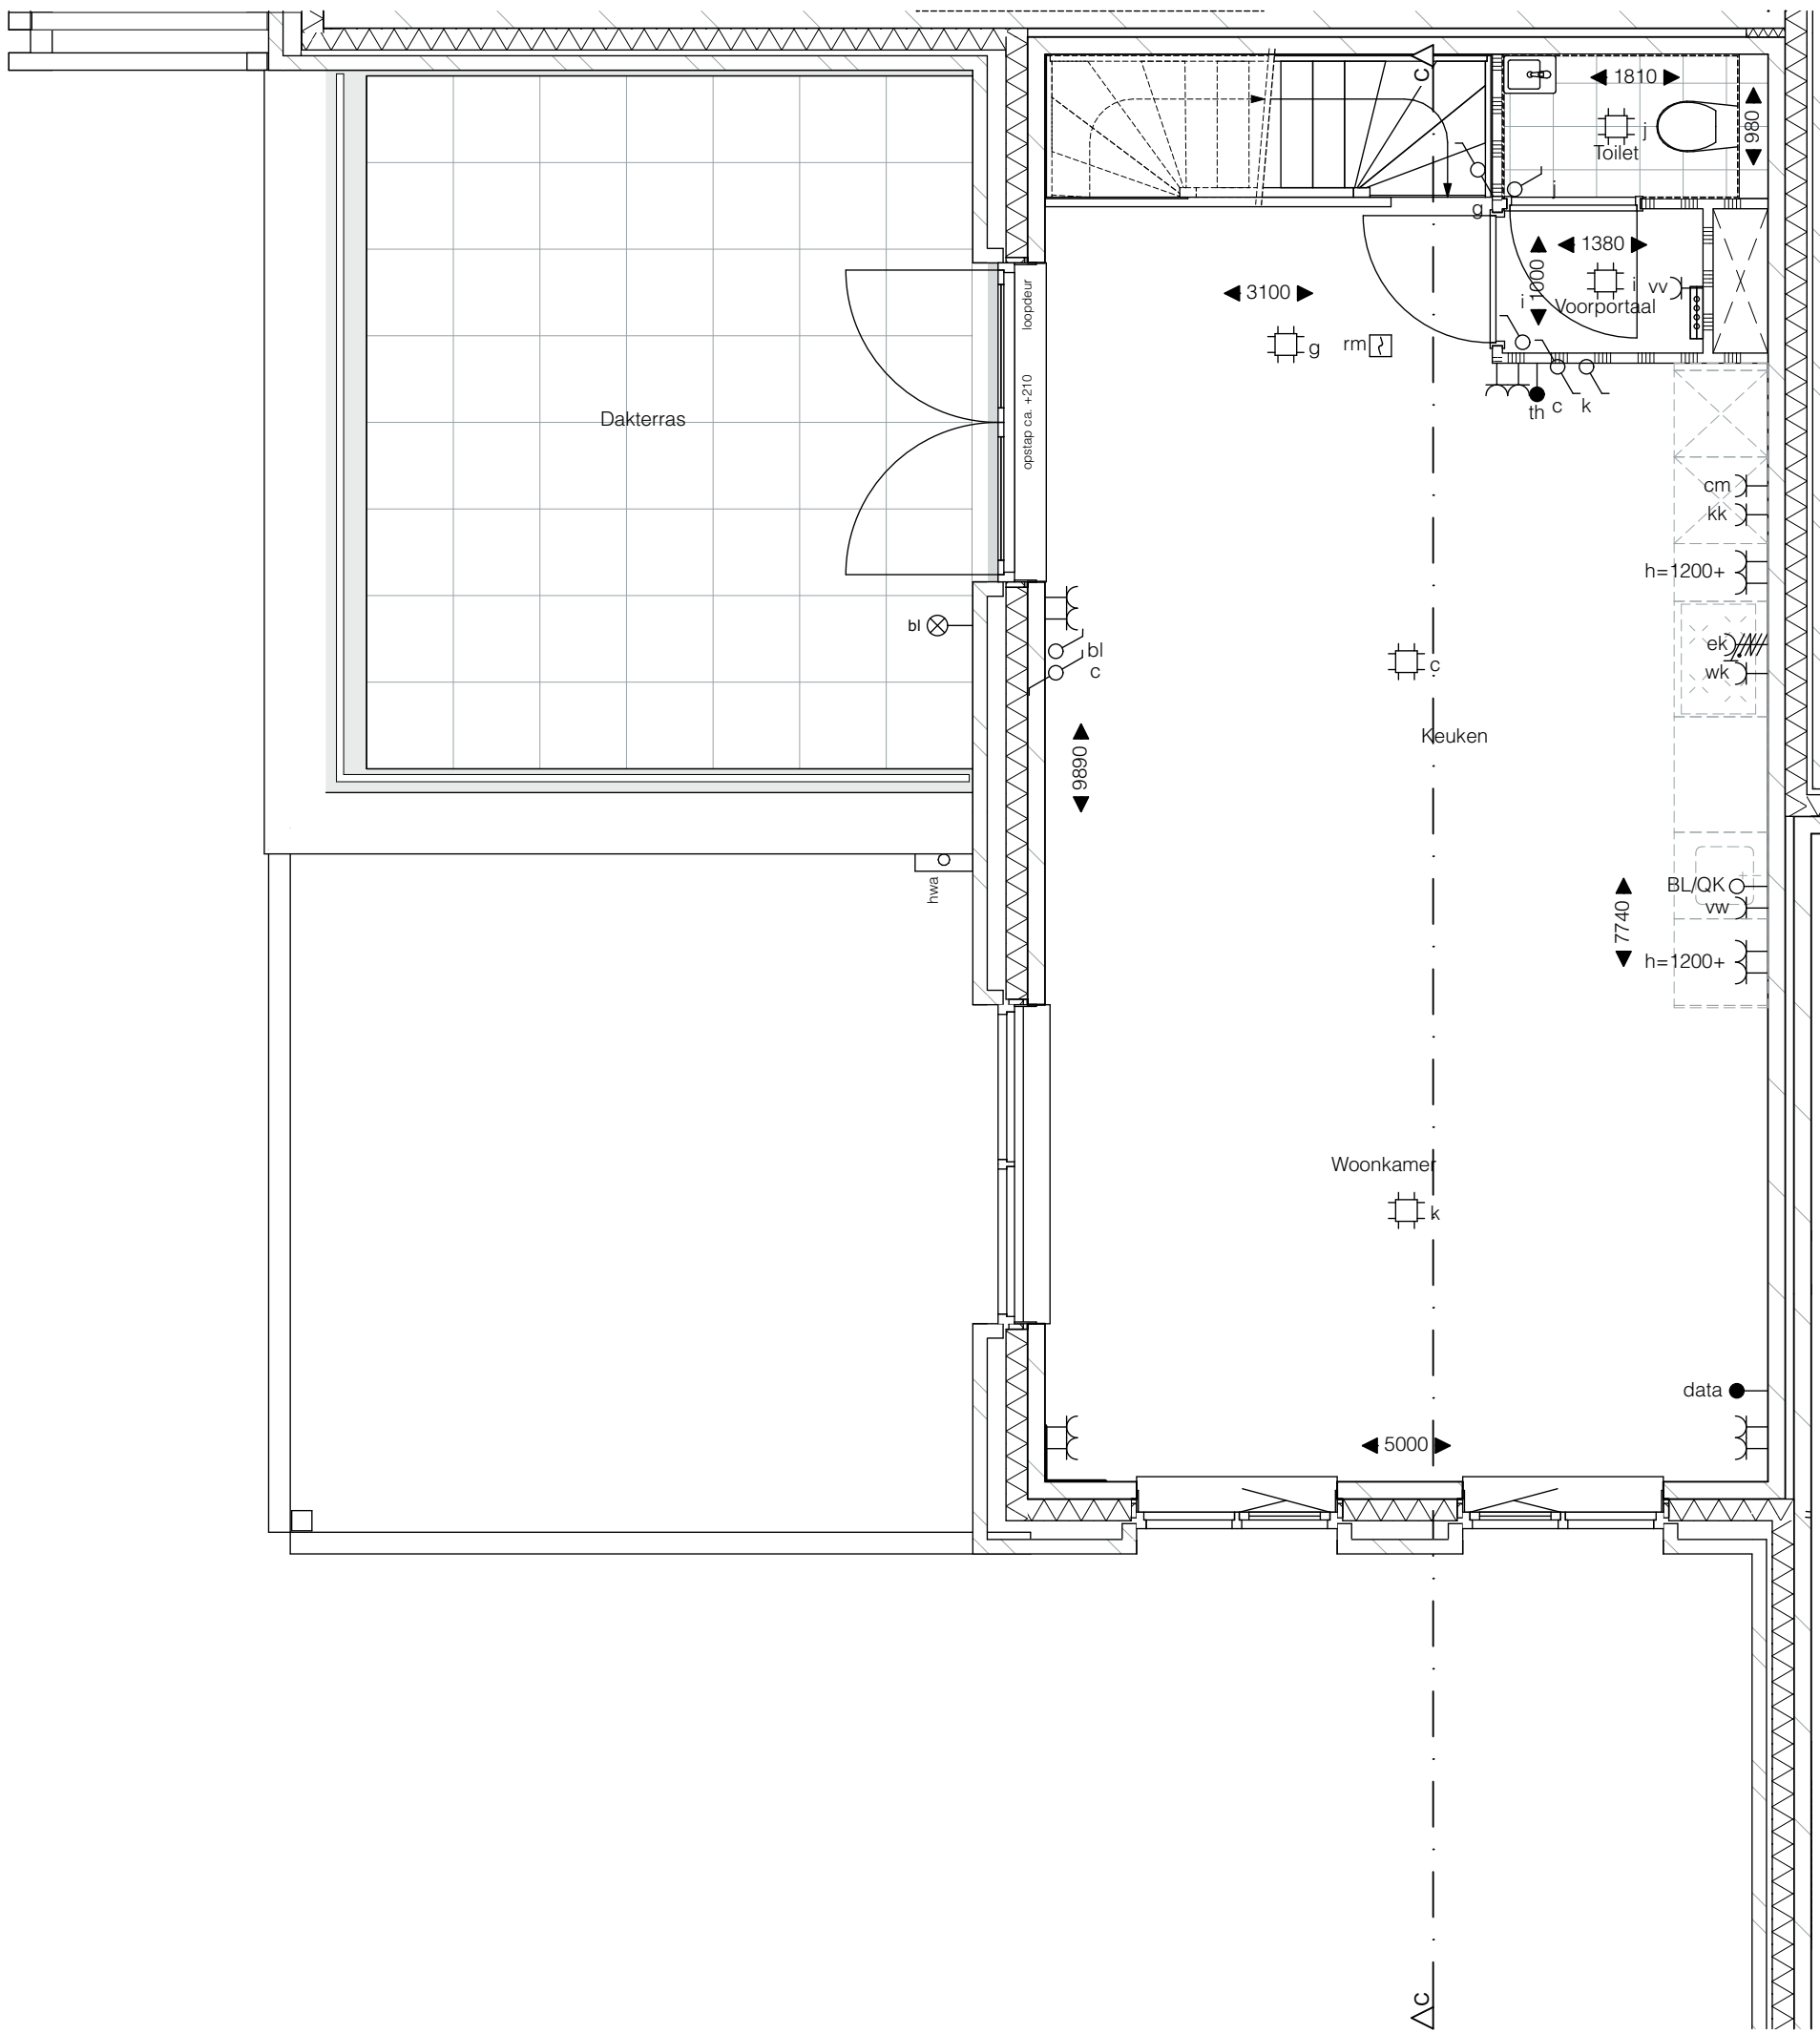

1e verdieping
1:50

SYMBOLENLIJST	
symbool:	symboolverklaring:
—	w.c.d. enkel
—	w.c.d. dubbel
—	w.c.d. t.b.v. koel en/of vriescombinatie
—	w.c.d. t.b.v. wasdroger
—	w.c.d. t.b.v. wasmachine
—	w.c.d. t.b.v. combimagnetron
—	w.c.d. t.b.v. vaatwasser
—	w.c.d. t.b.v. verdeler vloerverwarming
—	w.c.d. t.b.v. WTW ventilatie-unit
—	w.c.d. t.b.v. elektrische radiator
—	aansluiting t.b.v. centraaldoos
—	aansluitpunt wandarmatuur (excl. armatuur) buiten
—	aansluitpunt wandarmatuur (incl. armatuur) buiten
—	aansluitpunt wandarmatuur (excl. armatuur) binnen
—	beldrukker
—	aansluiting data bedraad
—	aansluitpunt t.b.v. thermostaat
—	aansluitpunt t.b.v. pv panelen
—	loze leiding t.b.v. boiler/quooker
—	aansluitpunt perilex t.b.v. kooktoestel
—	aansluiting t.b.v. warmtepomp
—	wasemkap (recirculatiekap)
—	centraal aardpunt
—	schakelaar enkel
—	schakelaar dubbel
—	wisselschakelaar enkel
—	meterkast
—	draingoot en douchekep
WP	opstelplaats warmtepomp
WTW	opstelplaats vloerverwarming verdeler
WTW	opstelplaats WTW ventilatie-unit
WTW	opstelplaats wasmachine/wasdroger
rm	rookmelder
▲	toegang / entree
—	kolom pergola met balk (bovenliggend)
—	erfgrens
hwa	hemelwaterafvoer
—	bouwkundige schacht
—	kruipruik (positie indicatief)
—	maatvoering in de tekening betreffen circa maten in millimeters
—	sedumdak
—	grind
Disclaimer - Het aansluitend openbaar gebied is nog in ontwikkeling en valt buiten de verantwoordelijkheid van de ondernemer. - Op de plattegronden zijn de installatievoorzieningen door middel van een symbool weergegeven. De aangegeven positie van deze onderdelen is indicatief, exacte positie wordt door de installateur bepaald. - De toe- en afvoerpunten van de mechanische ventilatie zijn niet aangegeven. De exacte posities worden nader door de installateur in overleg met de aannemer bepaald. - De aangegeven maten zijn theoretische maten en kunnen in de praktijk afwijken. De exacte maten dienen in het werk te worden nagemeten.	

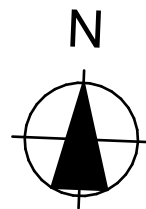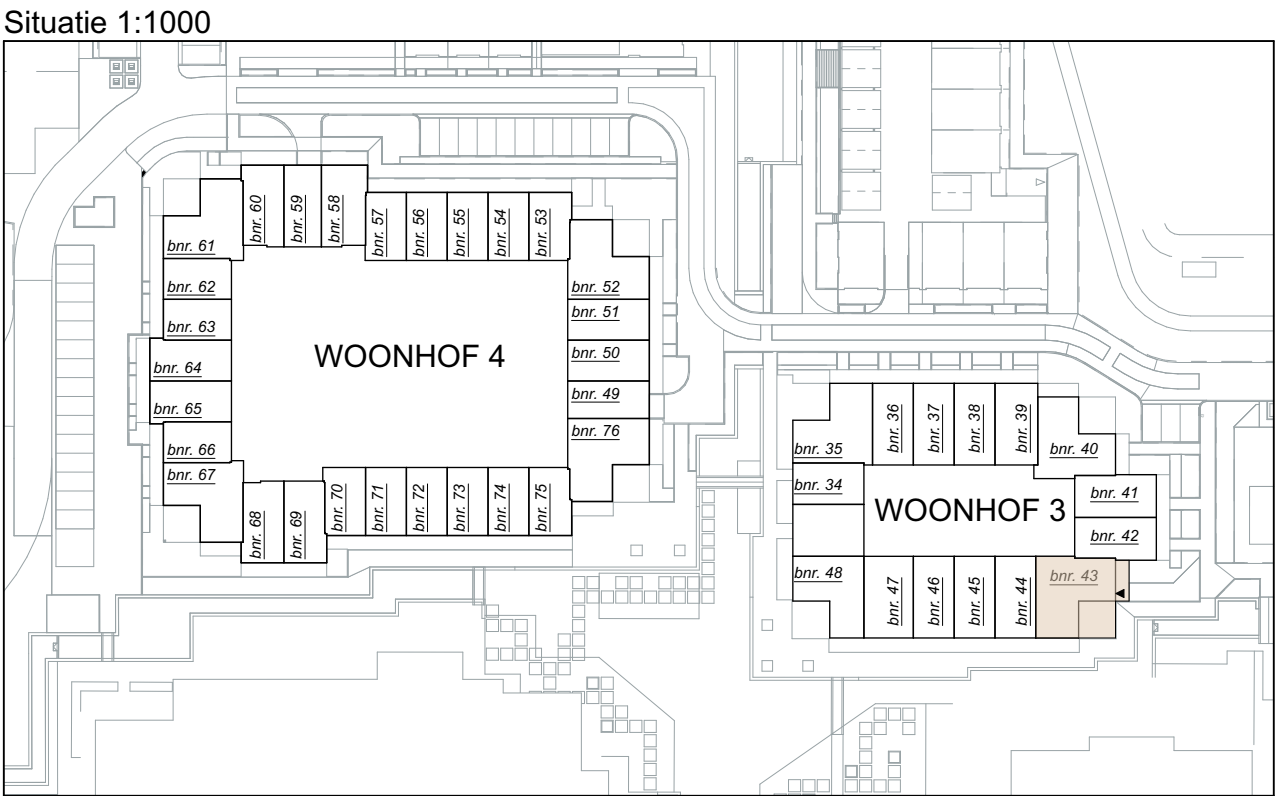

pendorp

Fase 1B - Woonhof 3
tekening Verkooptekening bnr. 43
woningtype H3

schaal 1:50, 1:100
formaat A1


datum: 29-10-2025

tek.nummer VK_bnr_43


0 1 2 3 4 5 m
ALLE MATEN ZIJN CIRCA MATEN




Voorgevel
1:100

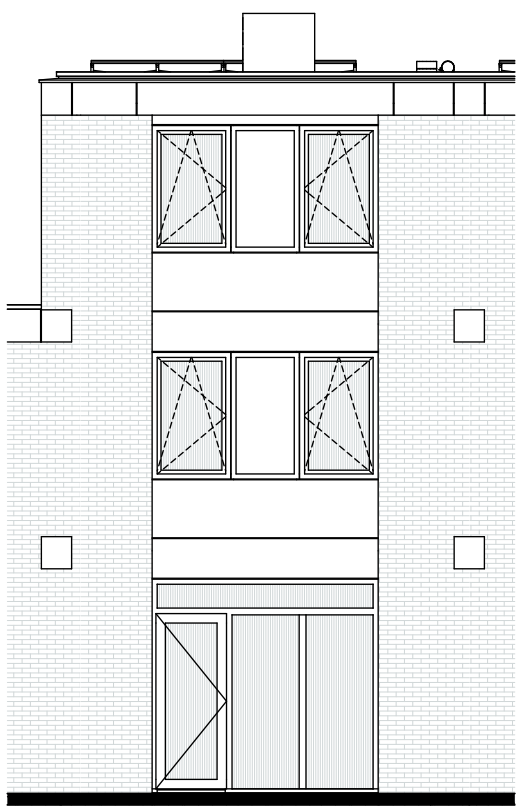


Achtergevel
1:100

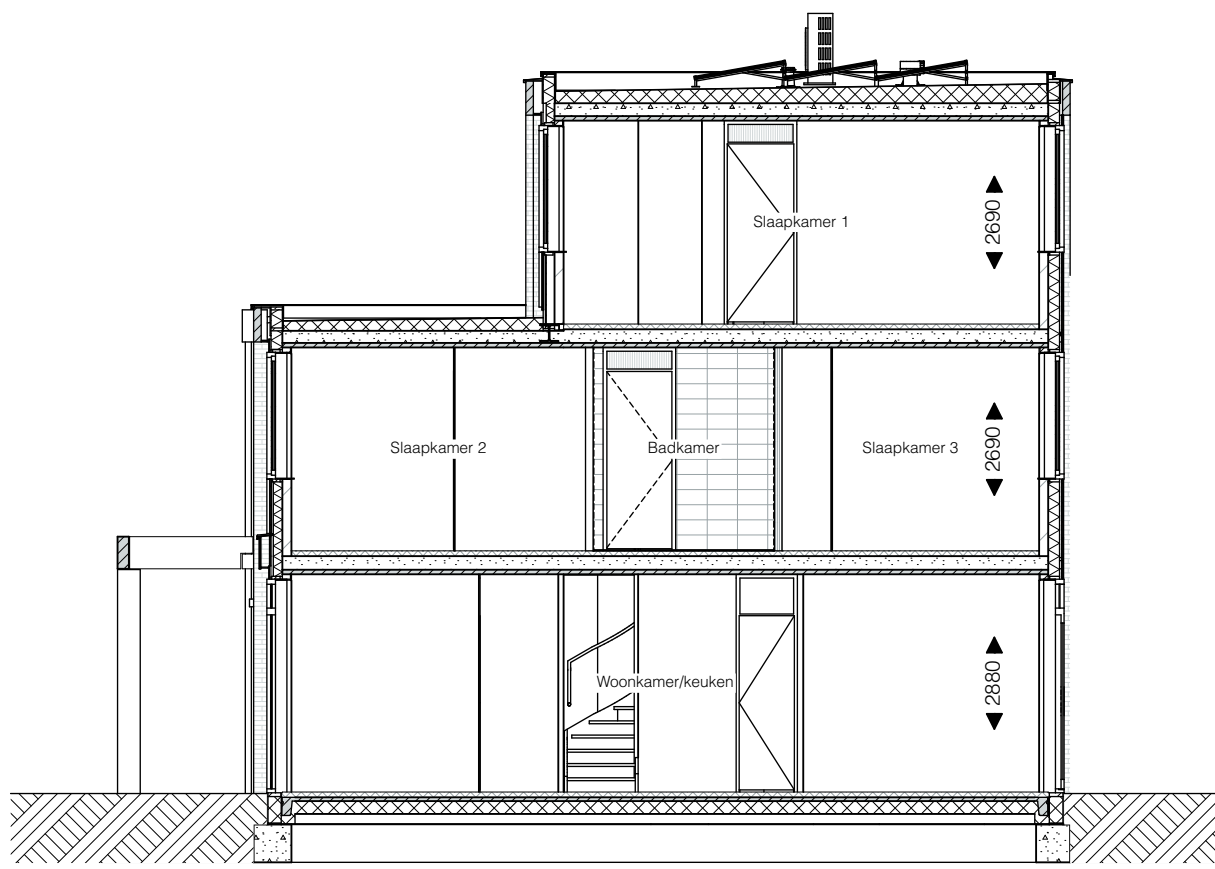


Doorsnede A-A
1:100

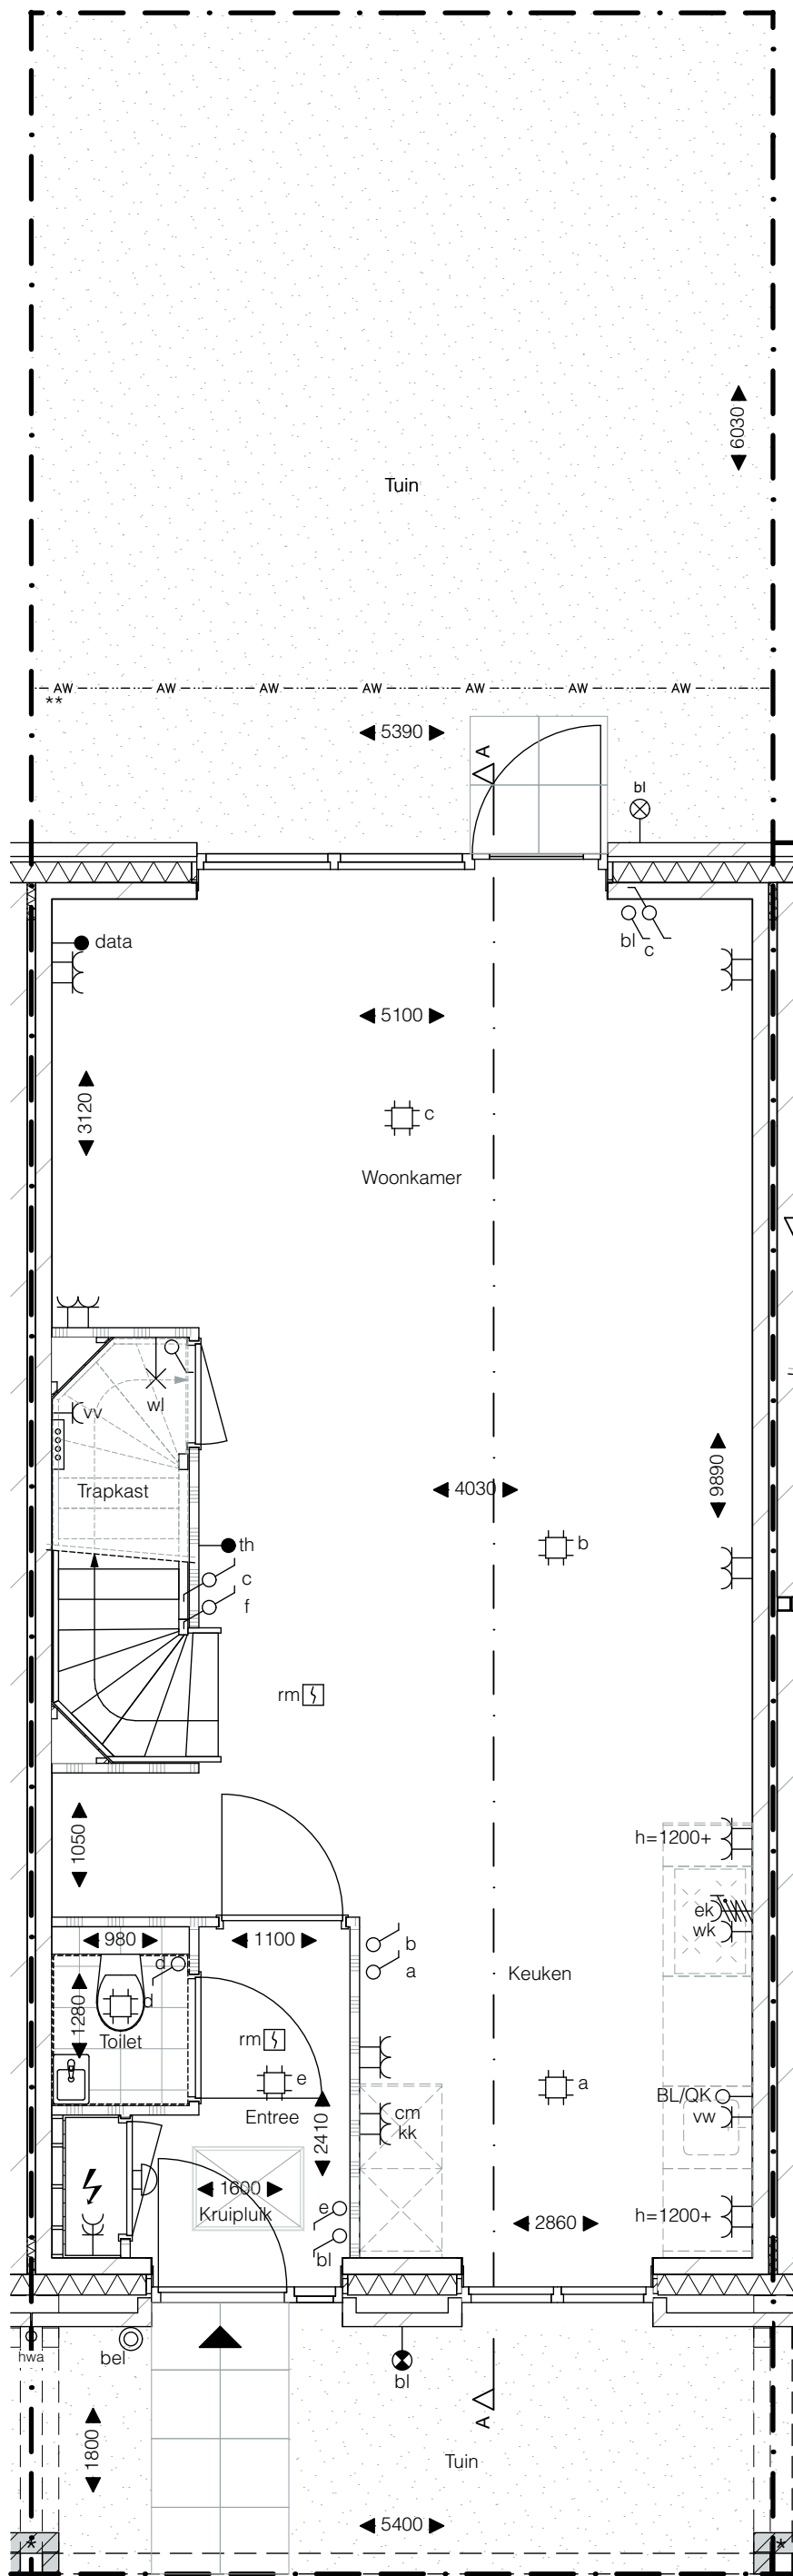

Begane grond
1:50

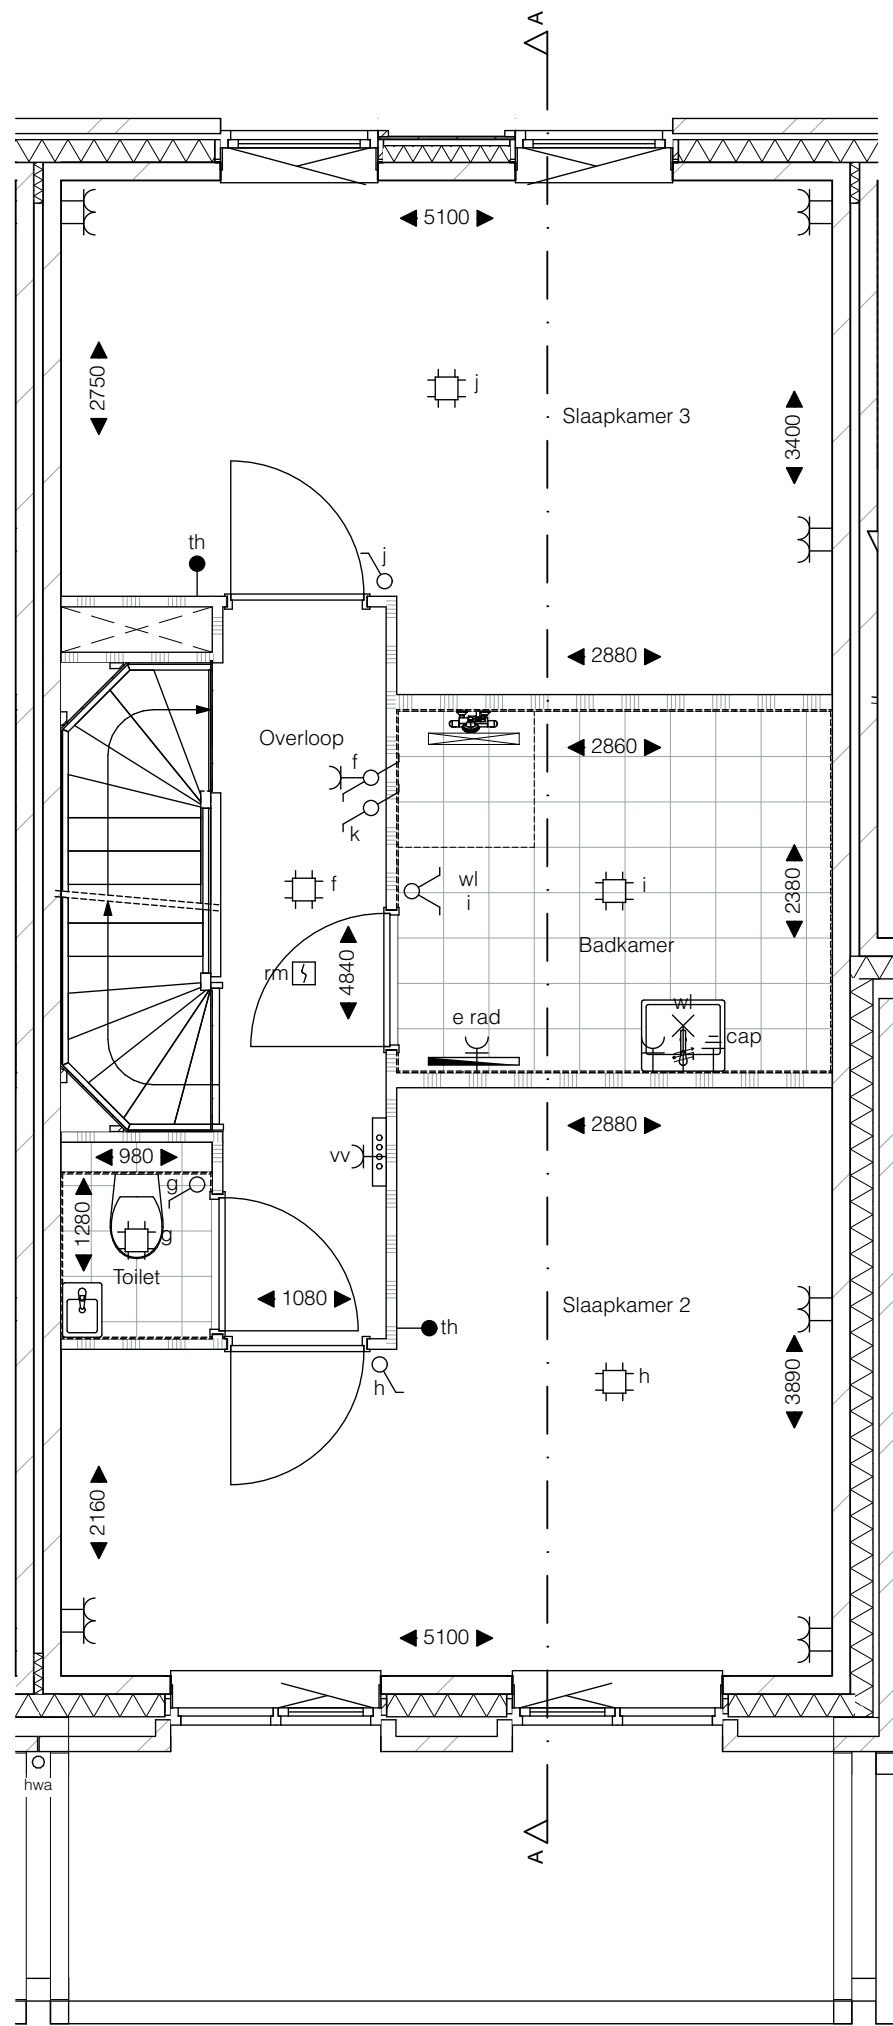



1e verdieping
1:50

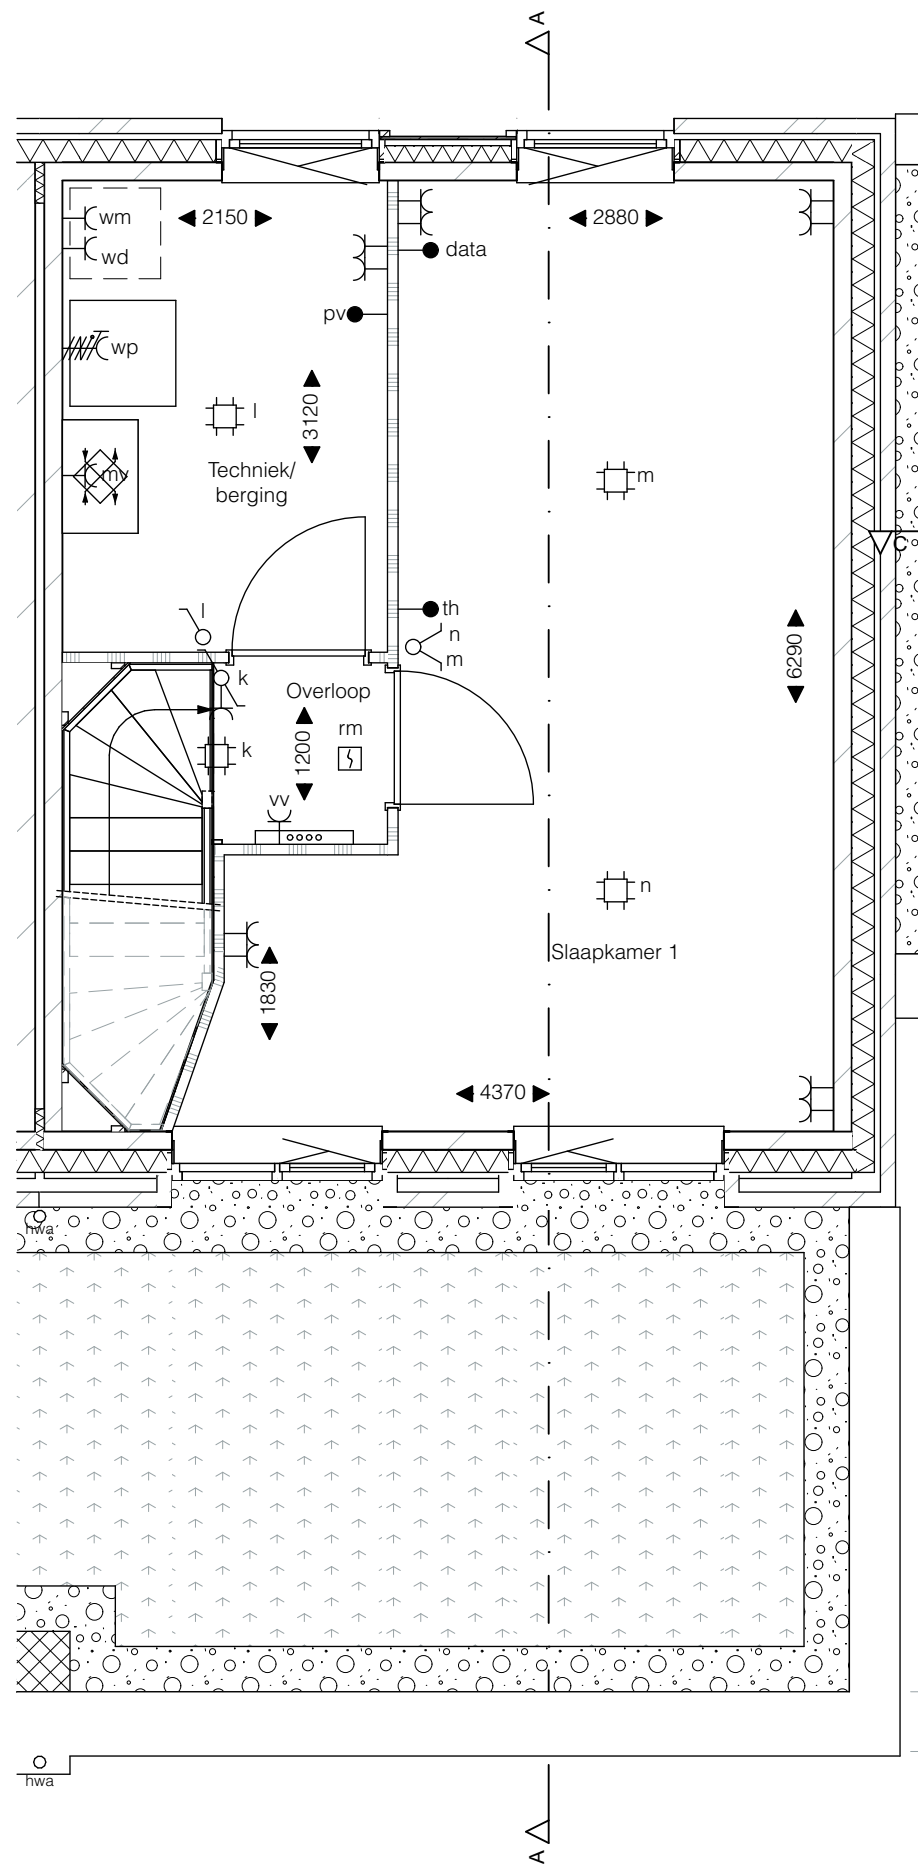

2e verdieping
1:50

SYMBOLENLIJST	
symbool:	symboolverklaring:
—	w.c.d. enkel
—	w.c.d. dubbel
—	w.c.d. t.b.v. koel en/of vriescombinatie
—	w.c.d. t.b.v. wasdroger
—	w.c.d. t.b.v. wasmachine
—	w.c.d. t.b.v. combimagnetron
—	w.c.d. t.b.v. vaatwasser
—	w.c.d. t.b.v. verdeler vloerverwarming
—	w.c.d. t.b.v. WTW ventilatie-unit
—	w.c.d. t.b.v. elektrische radiator
—	aansluiting t.b.v. centraaldoos
—	aansluitpunt wandarmatuur (excl. armatuur) buiten
—	aansluitpunt wandarmatuur (incl. armatuur) buiten
—	aansluitpunt wandarmatuur (excl. armatuur) binnen
—	beldrukker
—	aansluiting data bedraad
—	aansluitpunt t.b.v. thermostaat
—	aansluitpunt t.b.v. pv panelen
—	loze leiding t.b.v. boiler/quooker
—	aansluitpunt perilex t.b.v. kooktoestel
—	aansluiting t.b.v. warmtepomp
—	wasemkap (recirculatiekap)
—	centraal aardpunt
—	schakelaar enkel
—	schakelaar dubbel
—	wisselschakelaar enkel
—	meterkast
—	draingoot en douchekop
—	opstelplaats warmtepomp
—	opstelplaats vloerverwarming verdeler
—	opstelplaats WTW ventilatie-unit
—	opstelplaats wasmachine/wasdroger
—	rookmelder
—	toegang / entree
—	kolom pergola met balk (bovenliggend)
—	erfgrens
—	hemelwaterafvoer
—	bouwkundige schacht
—	kruipluik (positie indicatief)
—	maatvoering in de tekening betreffen circa maten in millimeters
—	sedumdak
—	grind
Disclaimer	
- Het aansluitend openbaar gebied is nog in ontwikkeling en valt buiten de verantwoordelijkheid van de ondernemer.	
- Op de plattegronden zijn de installatievoorzieningen door middel van een symbool weergegeven. De aangegeven positie van deze onderdelen is indicatief, exacte positie wordt door de installateur bepaald.	
- De toe- en afvoerpunten van de mechanische ventilatie zijn niet aangegeven. De exacte posities wordt nader door de installateur in overleg met de aannemer bepaald.	
- De aangegeven maten zijn theoretische maten en kunnen in de praktijk afwijken. De exacte maten dienen in het werk te worden nagemeten.	

Situatie 1:1000

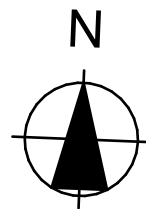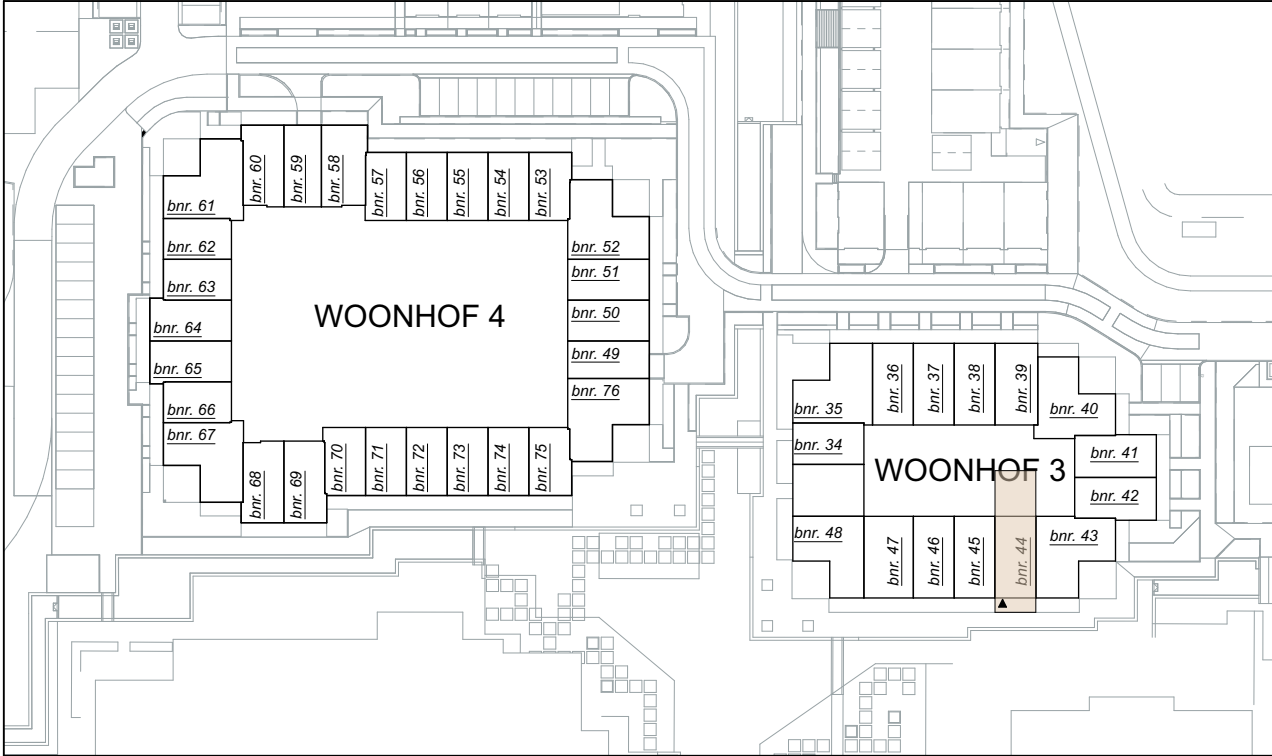

pendorp

Fase 1B - Woonhof 3
tekening Verkooptekening bnr. 44
woningtype T2sp

schaal 1:50, 1:100
formaat A1


datum: 29-10-2025

tek.nummer VK_bnr_44


0 1 2 3 4 5 m
ALLE MATEN ZIJN CIRCA MATEN




Voorgevel
1:100

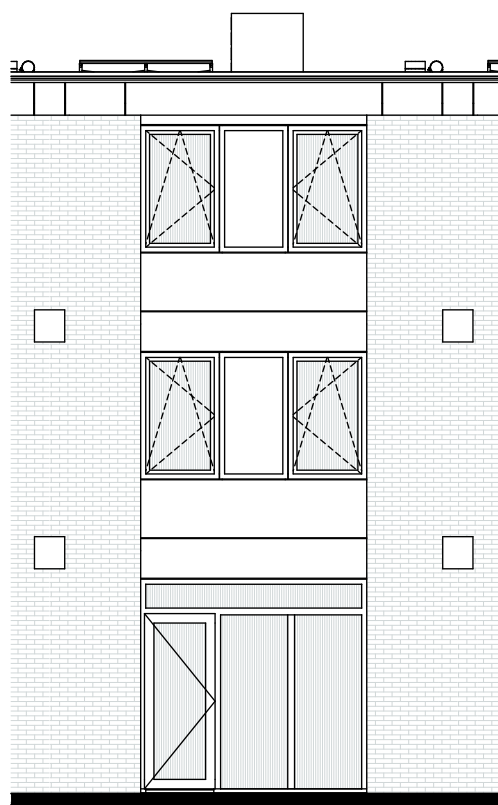


Achtergevel
1:100

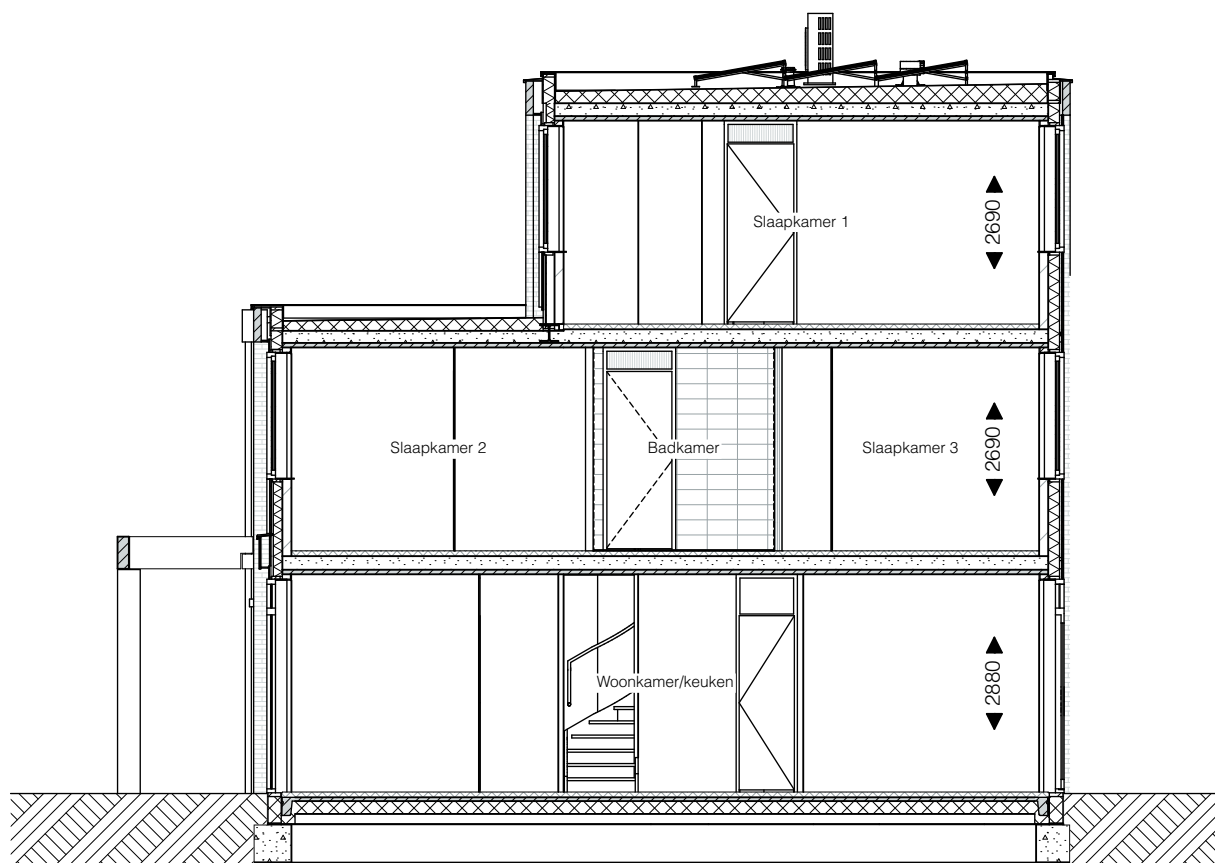


Doorsnede A-A
1:100

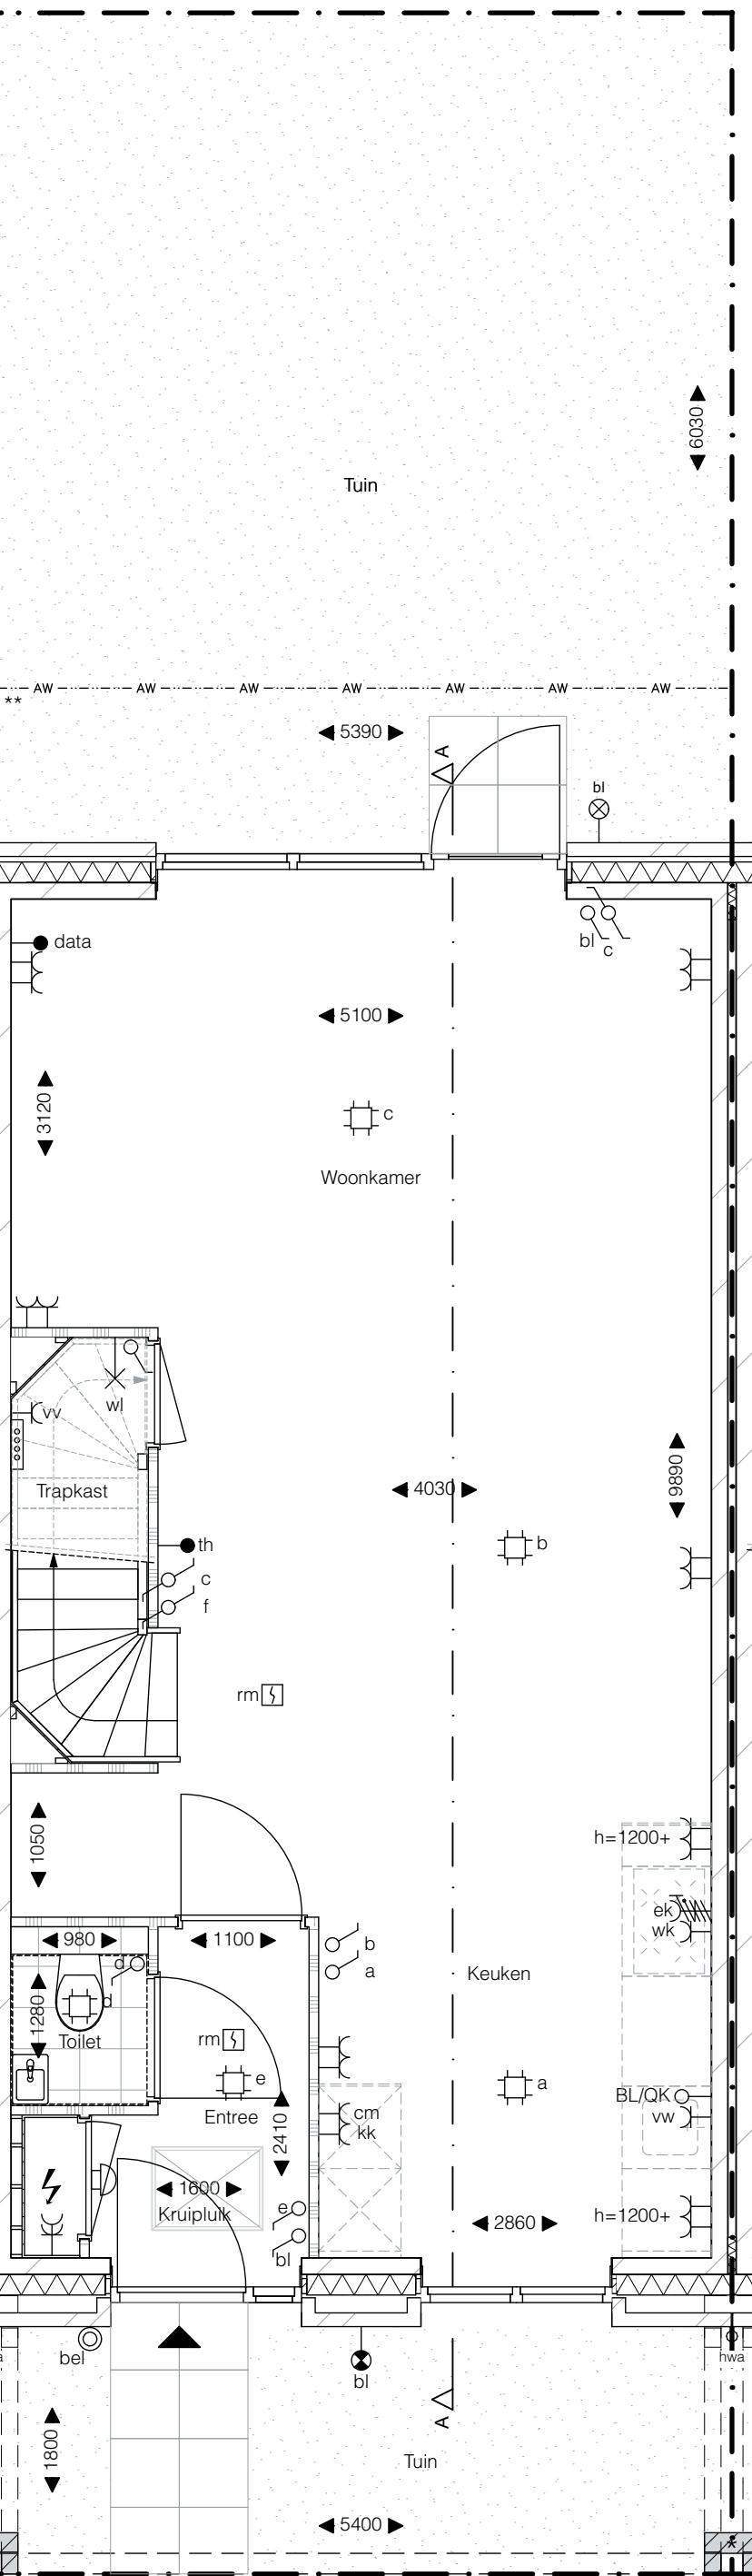

Begane grond
1:50

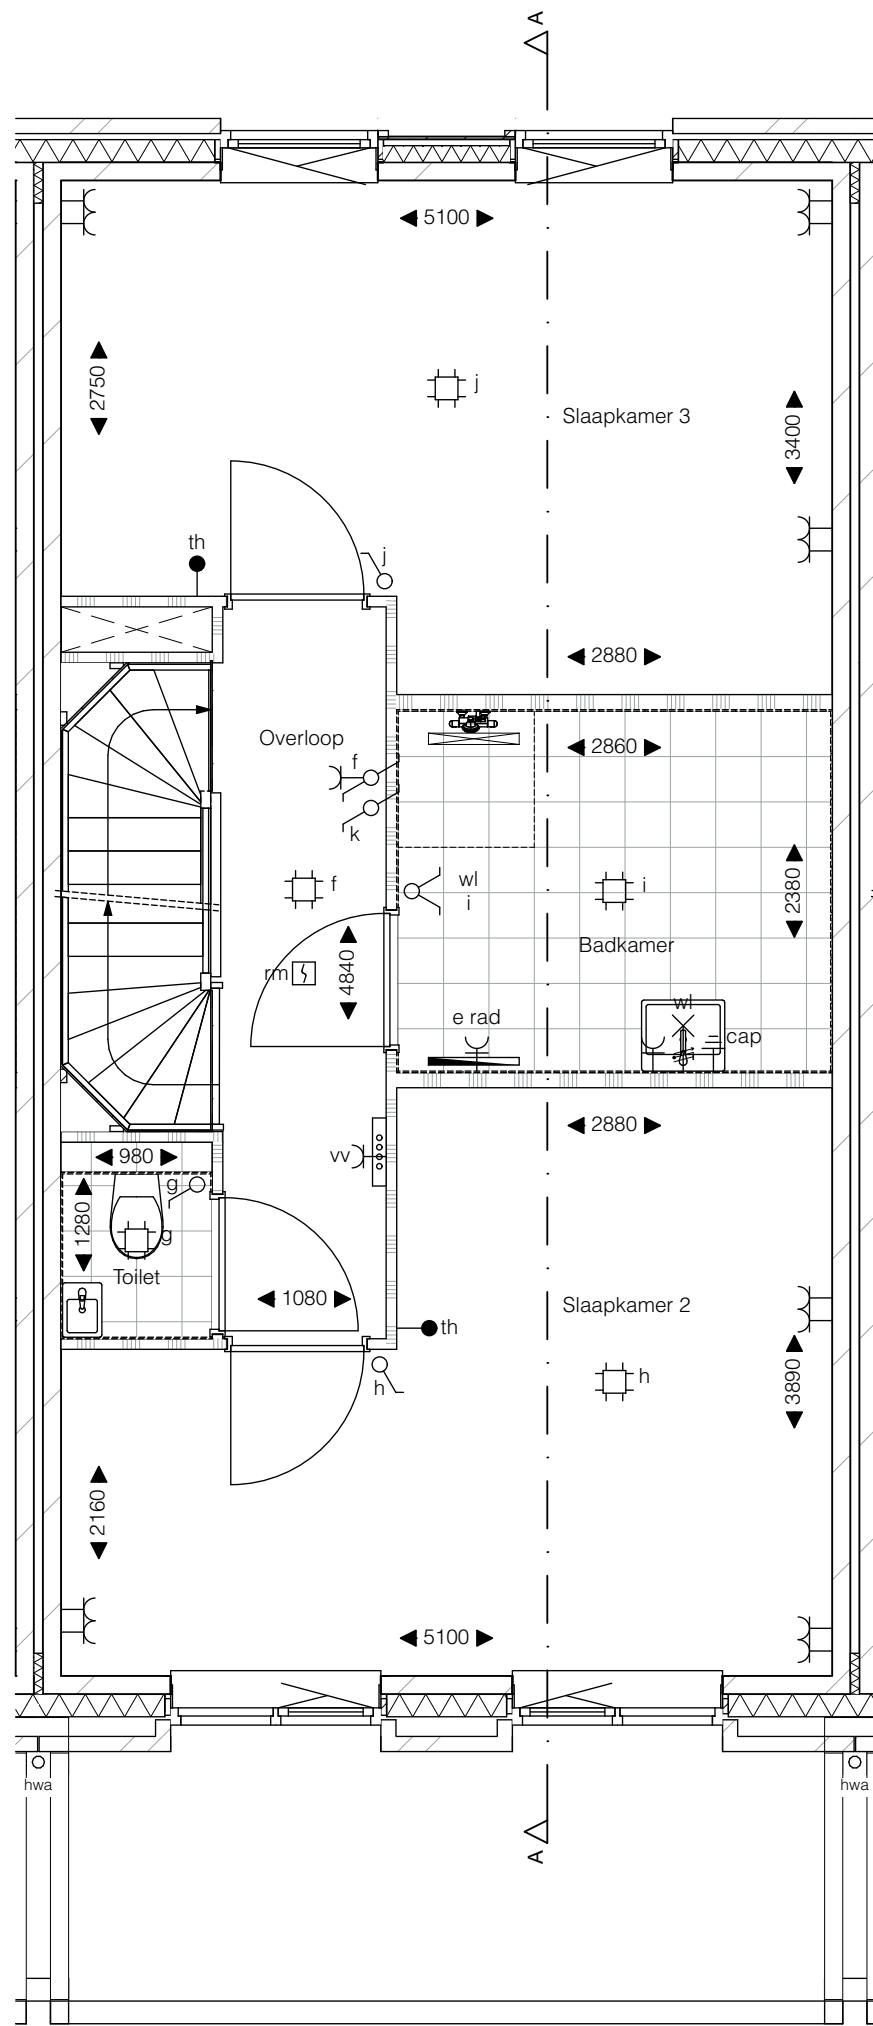

1e verdieping
1:50


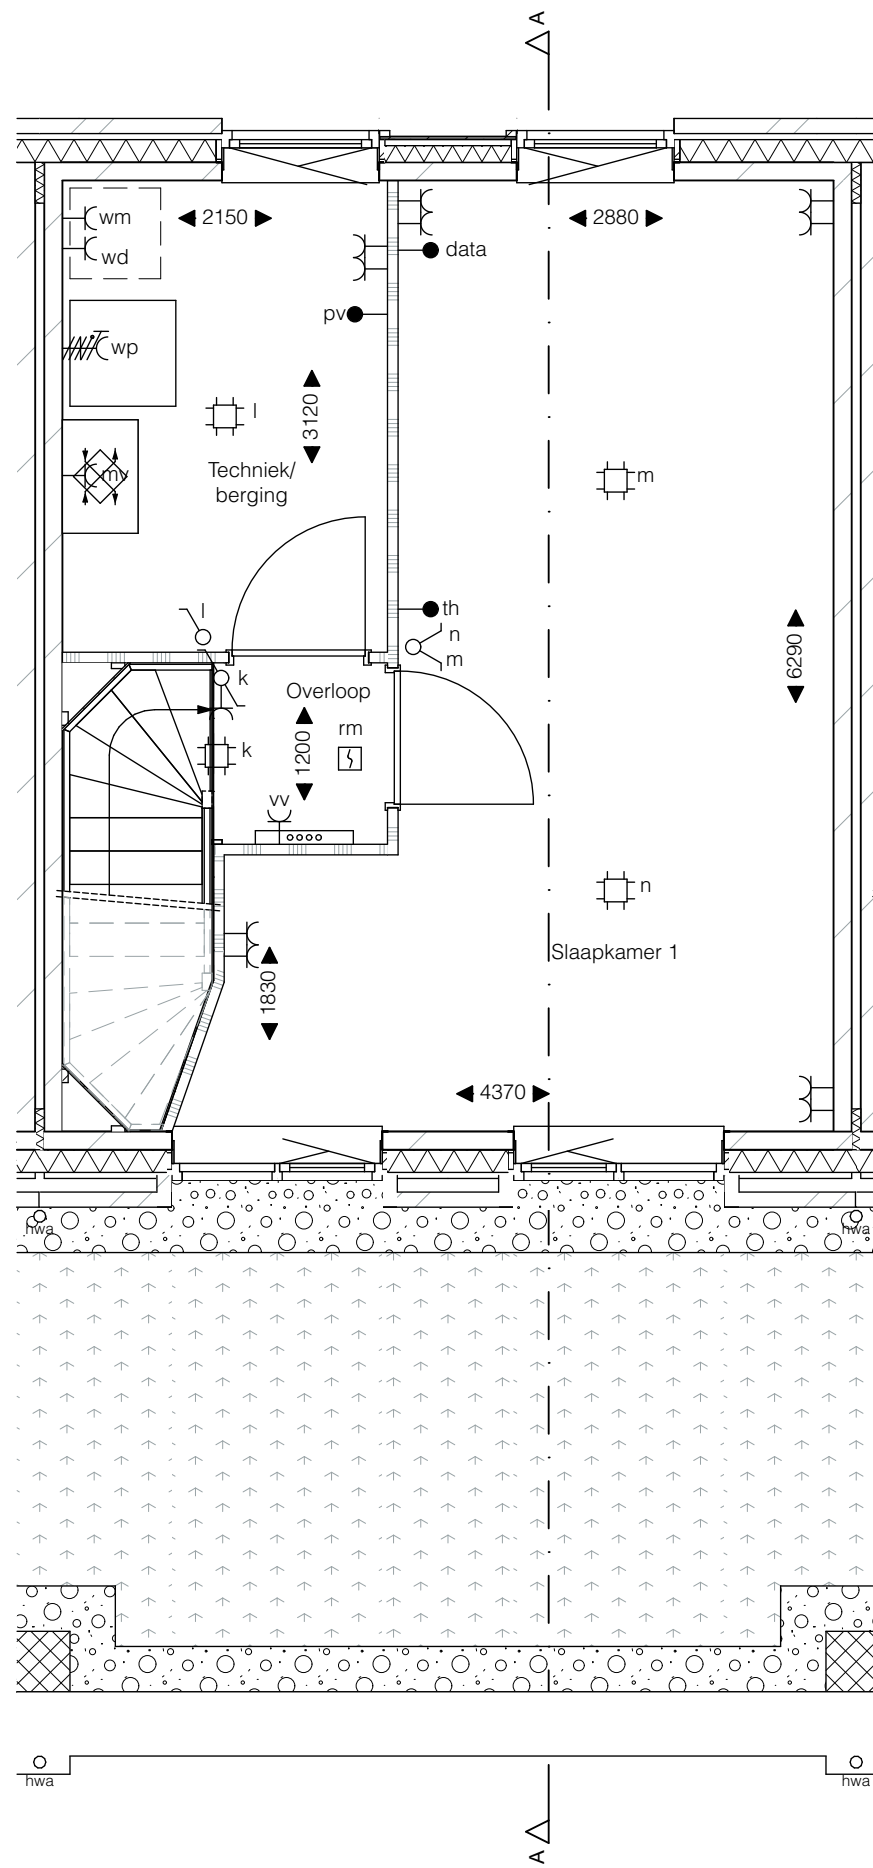


2e verdieping
1:50

SYMBOLENLIJST	
symbool:	symboolverklaring:
—	w.c.d. enkel
—	w.c.d. dubbel
—	w.c.d. t.b.v. koel en/of vriescombinatie
—	w.c.d. t.b.v. wasdroger
—	w.c.d. t.b.v. wasmachine
—	w.c.d. t.b.v. combimagnetron
—	w.c.d. t.b.v. vaatwasser
—	w.c.d. t.b.v. verdeler vloerverwarming
—	w.c.d. t.b.v. WTW ventilatie-unit
—	w.c.d. t.b.v. elektrische radiator
—	aansluiting t.b.v. centraaldoos
—	aansluitpunt wandarmatuur (excl. armatuur) buiten
—	aansluitpunt wandarmatuur (incl. armatuur) buiten
—	aansluitpunt wandarmatuur (excl. armatuur) binnen
—	beldrukker
—	aansluiting data bedraad
—	aansluitpunt t.b.v. thermostaat
—	aansluitpunt t.b.v. pv panelen
—	loze leiding t.b.v. boiler/quooker
—	aansluitpunt perilex t.b.v. kooktoestel
—	aansluiting t.b.v. warmtepomp
—	wasemkap (recirculatiekap)
—	centraal aardpunt
—	schakelaar enkel
—	schakelaar dubbel
—	wisselschakelaar enkel
—	meterkast
—	draingoot en douchekop
—	opstelplaats warmtepomp
—	opstelplaats vloerverwarming verdeler
—	opstelplaats WTW ventilatie-unit
—	opstelplaats wasmachine/wasdroger
—	rookmelder
—	toegang / entree
—	kolom pergola met balk (bovenliggend)
—	erfgrens
—	hemelwaterafvoer
—	bouwkundige schacht
—	kruipluik (positie indicatief)
—	maatvoering in de tekening betreffen circa maten in millimeters
—	sedumdak
—	grind

Disclaimer
- Het aansluitend openbaar gebied is nog in ontwikkeling en valt buiten de verantwoordelijkheid van de ondernemer.
- Op de plattegronden zijn de installatievoorzieningen door middel van een symbool weergegeven. De aangegeven positie van deze onderdelen is indicatief, exacte positie wordt door de installateur bepaald.
- De toe- en afvoerpunten van de mechanische ventilatie zijn niet aangegeven. De exacte posities wordt nader door de installateur in overleg met de aannemer bepaald.
- De aangegeven maten zijn theoretische maten en kunnen in de praktijk afwijken. De exacte maten dienen in het werk te worden nagemeten.

Situatie 1:1000

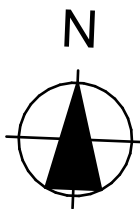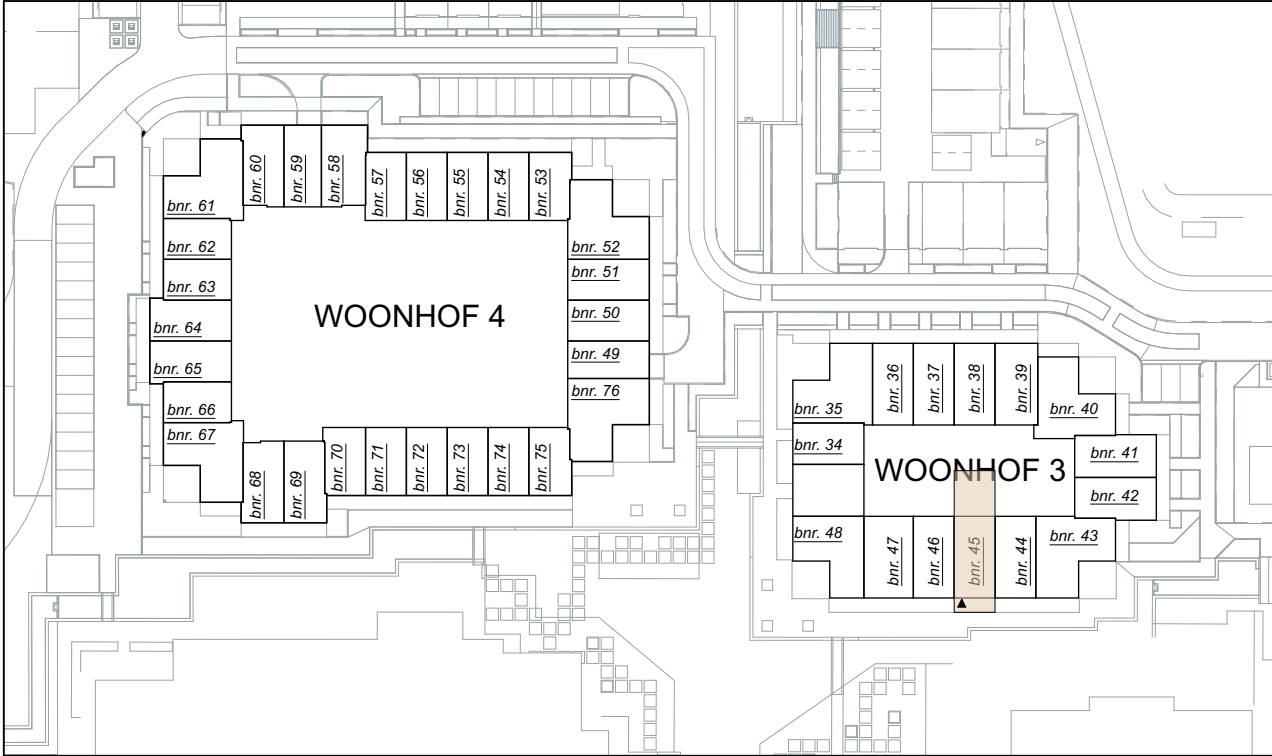

pendorp

Fase 1B - Woonhof 3
tekening Verkooptekening bnr. 45
woningtype T2sp

schaal 1:50, 1:100
formaat A1


datum: 29-10-2025

tek.nummer VK_bnr_45


0 1 2 3 4 5 m
ALLE MATEN ZIJN CIRCA MATEN




Voorgevel
1:100

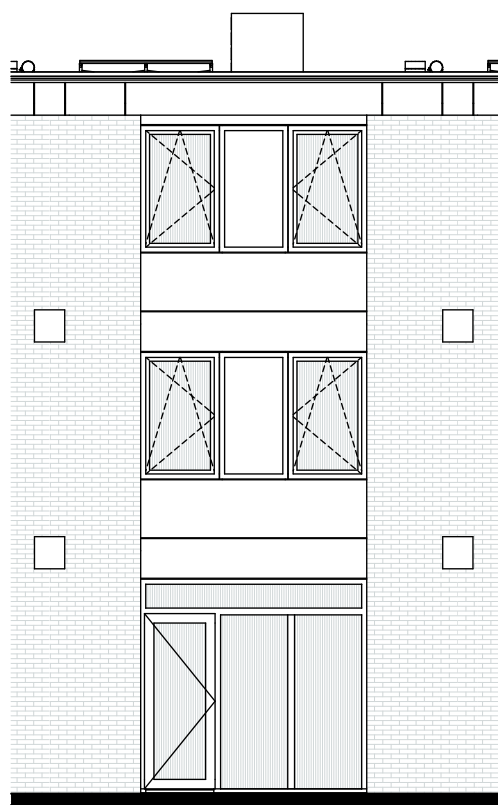


Achtergevel
1:100

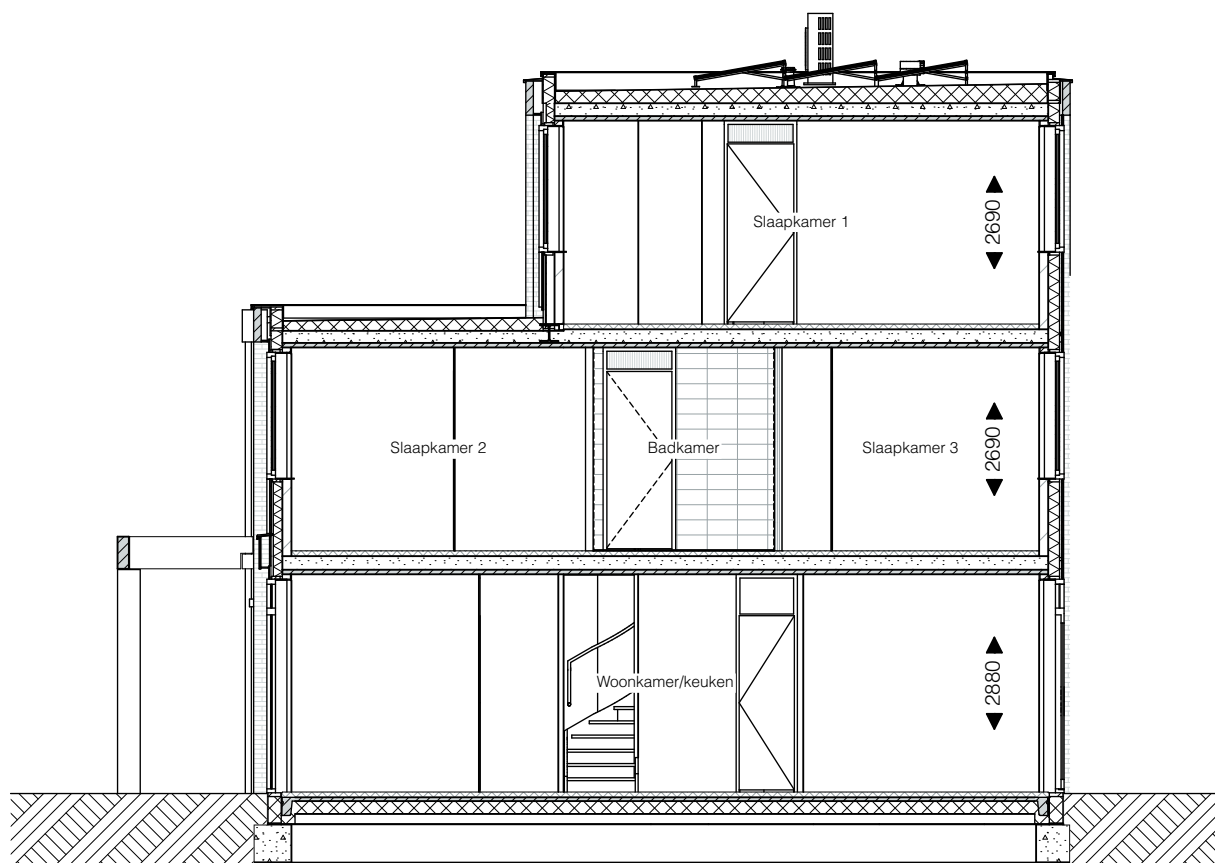


Doorsnede A-A
1:100

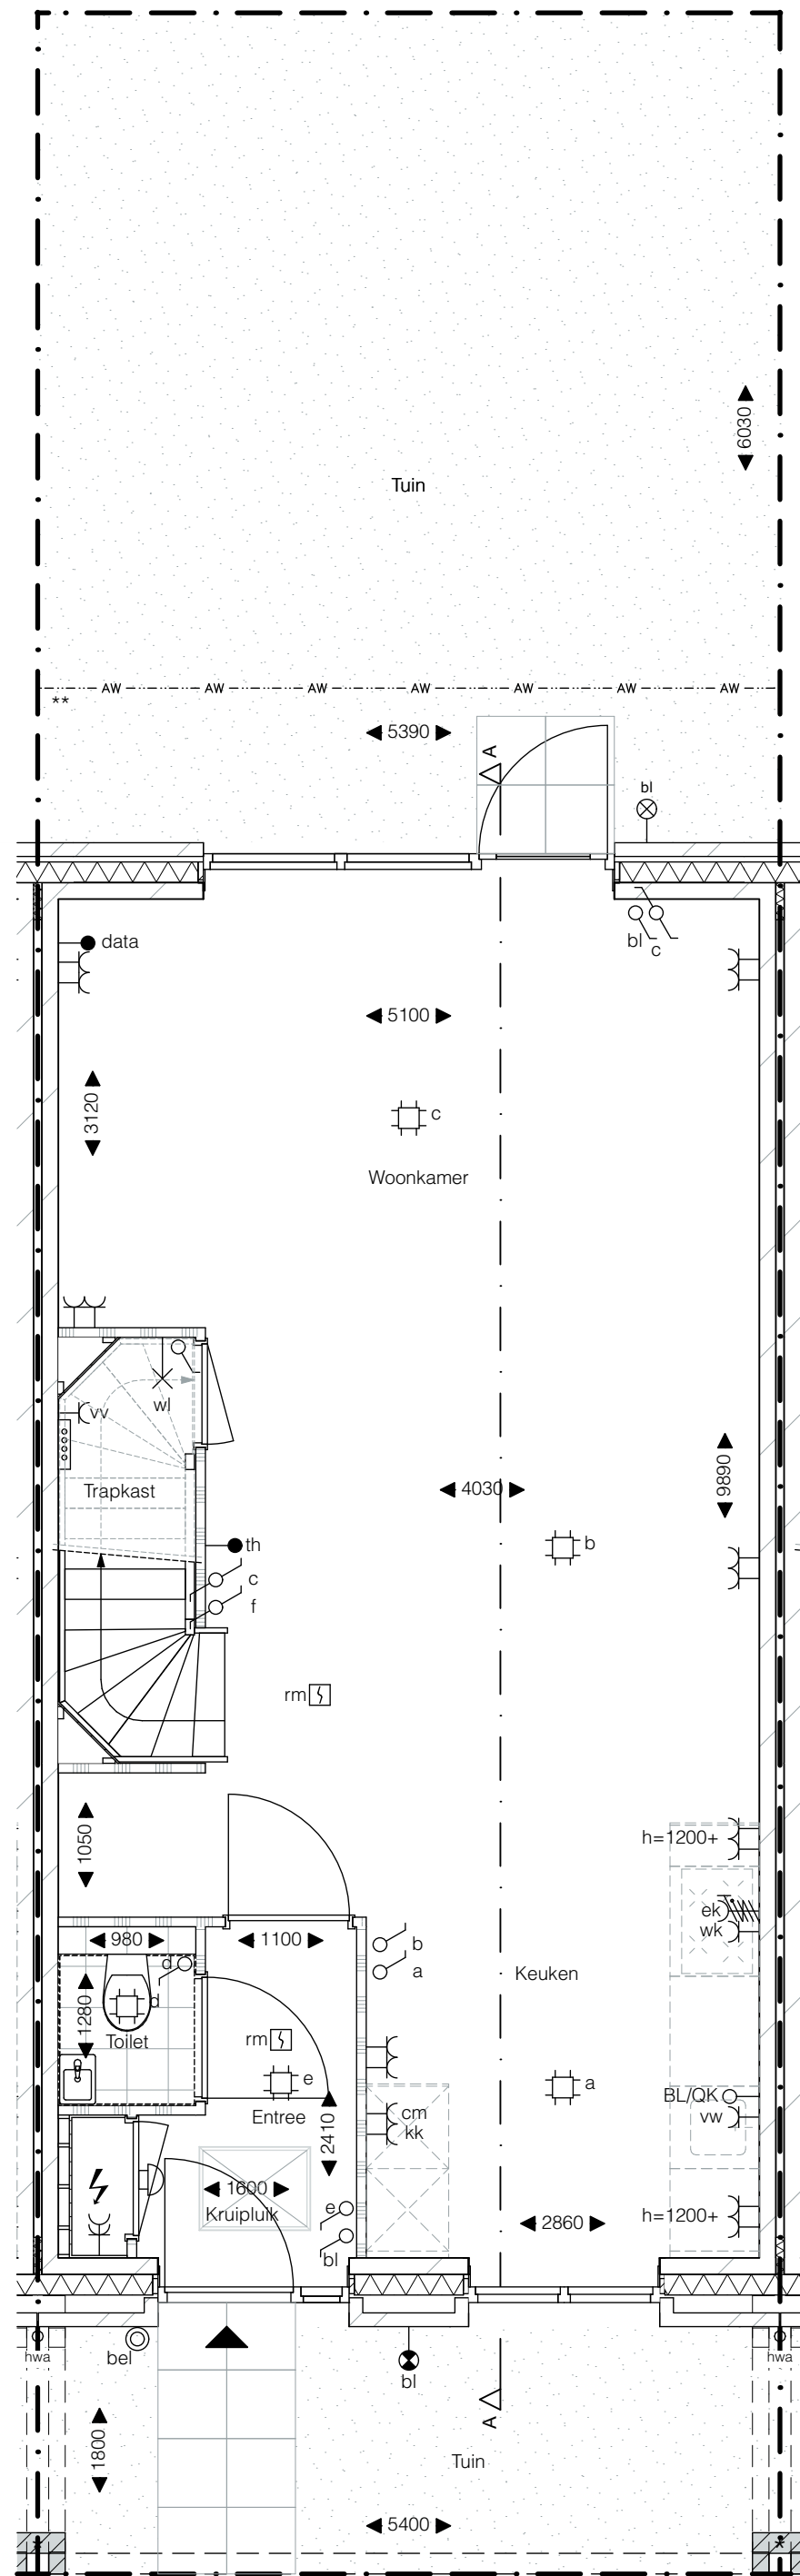

Begane grond
1:50

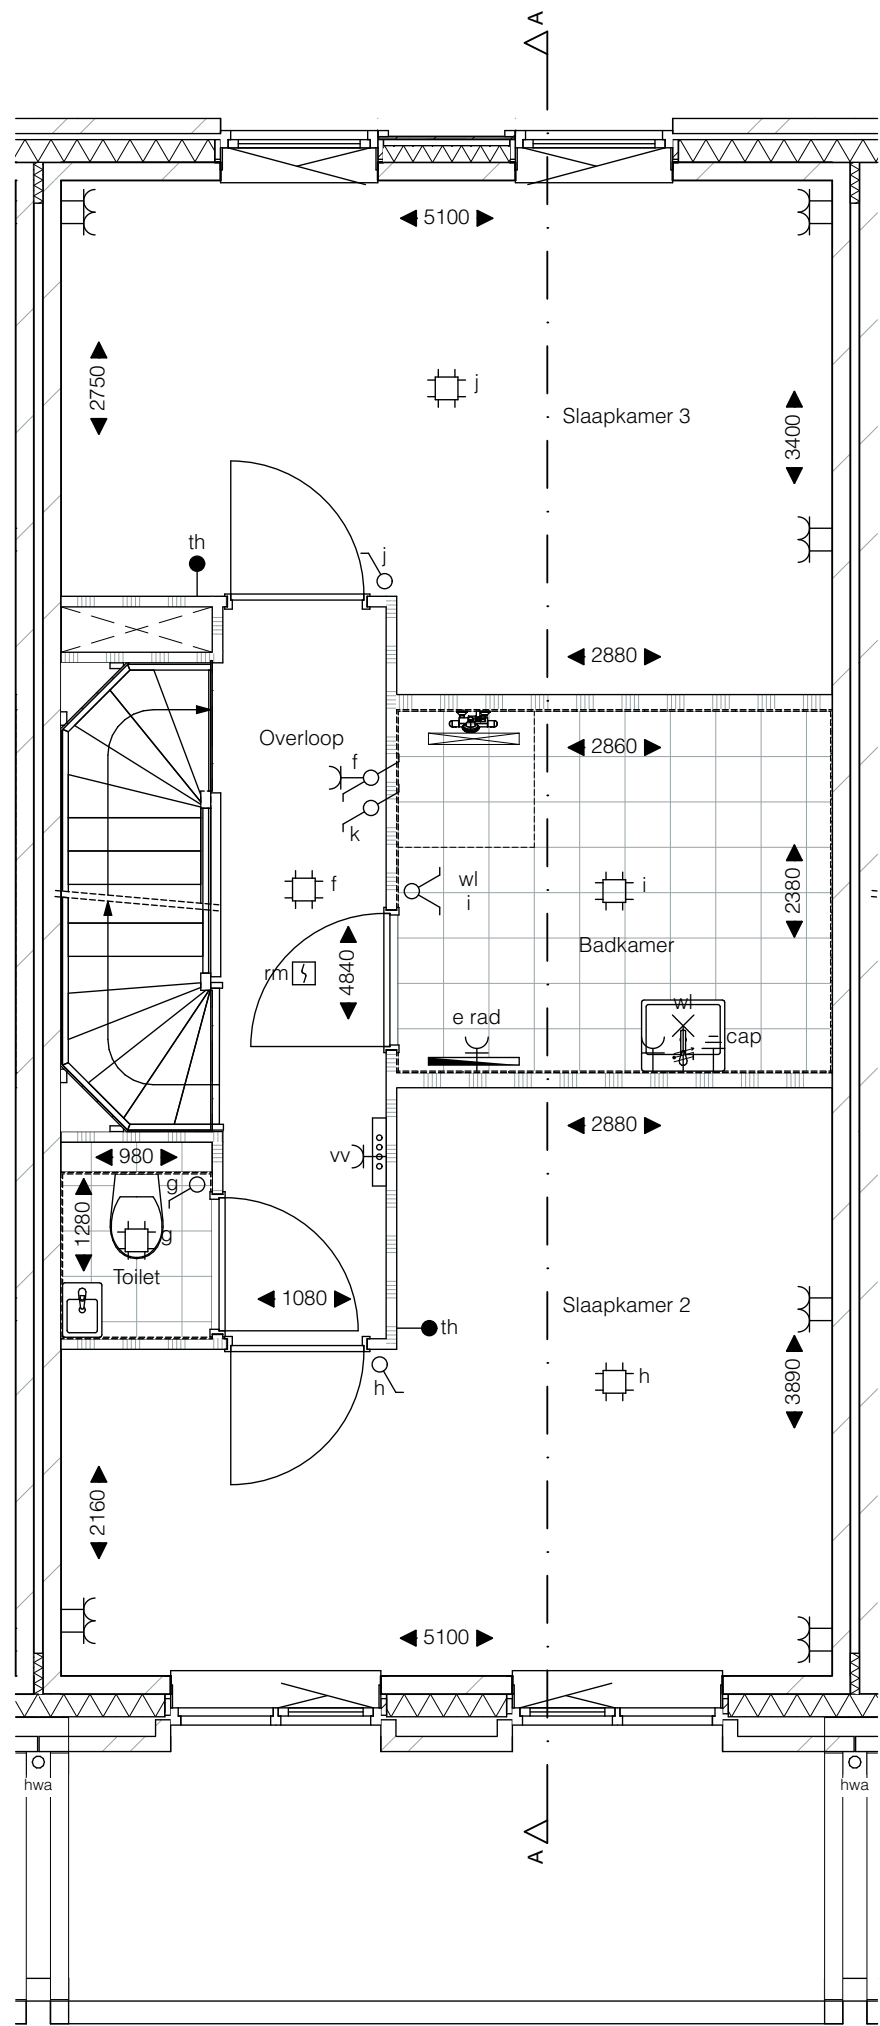



1e verdieping
1:50

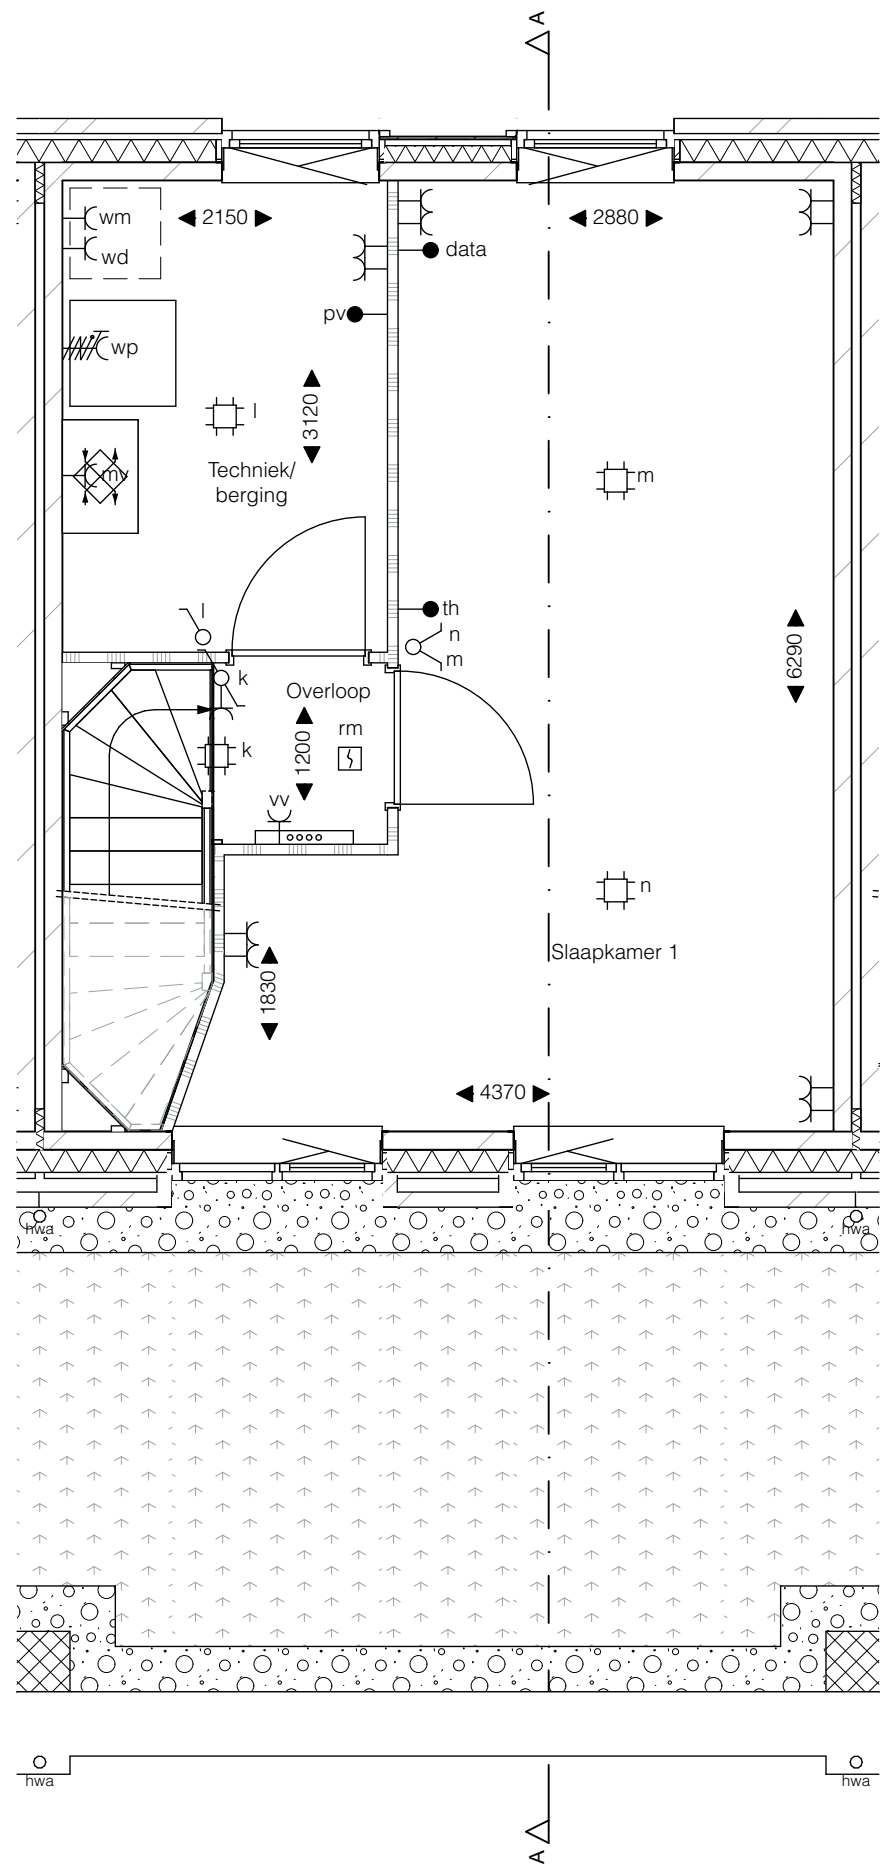

2e verdieping
1:50

SYMBOLENLIJST	
symbool:	symboolverklaring:
—	w.c.d. enkel
—	w.c.d. dubbel
—	w.c.d. t.b.v. koel en/of vriescombinatie
—	w.c.d. t.b.v. wasdroger
—	w.c.d. t.b.v. wasmachine
—	w.c.d. t.b.v. combimagnetron
—	w.c.d. t.b.v. vaatwasser
—	w.c.d. t.b.v. verdeler vloerverwarming
—	w.c.d. t.b.v. WTW ventilatie-unit
—	w.c.d. t.b.v. elektrische radiator
—	aansluiting t.b.v. centraaldoos
—	aansluitpunt wandarmatuur (excl. armatuur) buiten
—	aansluitpunt wandarmatuur (incl. armatuur) buiten
—	aansluitpunt wandarmatuur (excl. armatuur) binnen
—	beldrukker
—	aansluiting data bedraad
—	aansluitpunt t.b.v. thermostaat
—	aansluitpunt t.b.v. pv panelen
—	loze leiding t.b.v. boiler/quooker
—	aansluitpunt perilex t.b.v. kooktoestel
—	aansluiting t.b.v. warmtepomp
—	wasemkap (recirculatiekap)
—	centraal aardpunt
—	schakelaar enkel
—	schakelaar dubbel
—	wisselschakelaar enkel
—	meterkast
—	draingoot en douchekop
—	opstelplaats warmtepomp
—	opstelplaats vloerverwarming verdeler
—	opstelplaats WTW ventilatie-unit
—	opstelplaats wasmachine/wasdroger
—	rookmelder
—	toegang / entree
—	kolom pergola met balk (bovenliggend)
—	erfgrens
—	hemelwaterafvoer
—	bouwkundige schacht
—	kruipluik (positie indicatief)
—	maatvoering in de tekening betreffen circa maten in millimeters
—	sedumdak
—	grind
Disclaimer	
- Het aansluitend openbaar gebied is nog in ontwikkeling en valt buiten de verantwoordelijkheid van de ondernemer.	
- Op de plattegronden zijn de installatievoorzieningen door middel van een symbool weergegeven. De aangegeven positie van deze onderdelen is indicatief, exacte positie wordt door de installateur bepaald.	
- De toe- en afvoerpunten van de mechanische ventilatie zijn niet aangegeven. De exacte posities wordt nader door de installateur in overleg met de aannemer bepaald.	
- De aangegeven maten zijn theoretische maten en kunnen in de praktijk afwijken. De exacte maten dienen in het werk te worden nagemeten.	

Situatie 1:1000

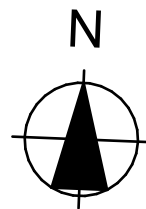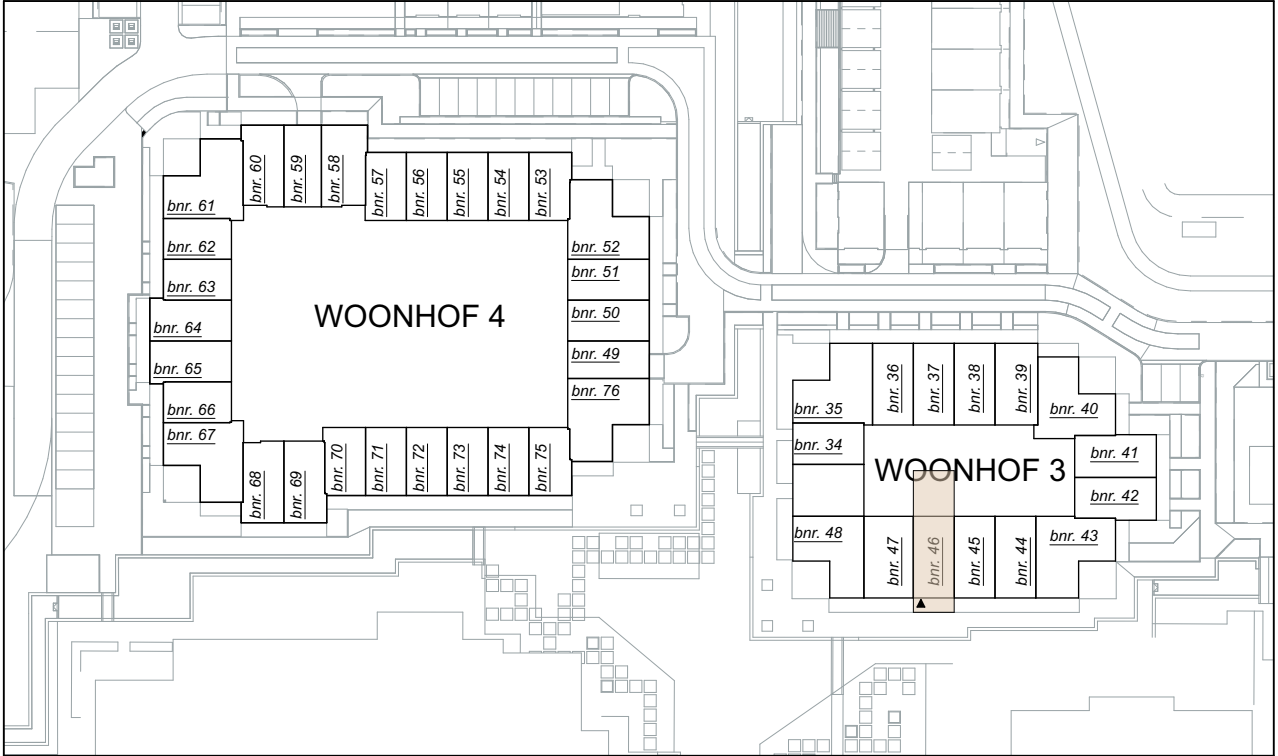

pendorp

Fase 1B - Woonhof 3
tekening Verkooptekening bnr. 46
woningtype T2sp

schaal 1:50, 1:100
formaat A1


datum: 29-10-2025

tek.nummer VK_bnr_46


0 1 2 3 4 5 m
ALLE MATEN ZIJN CIRCA MATEN




Voorgevel
1:100

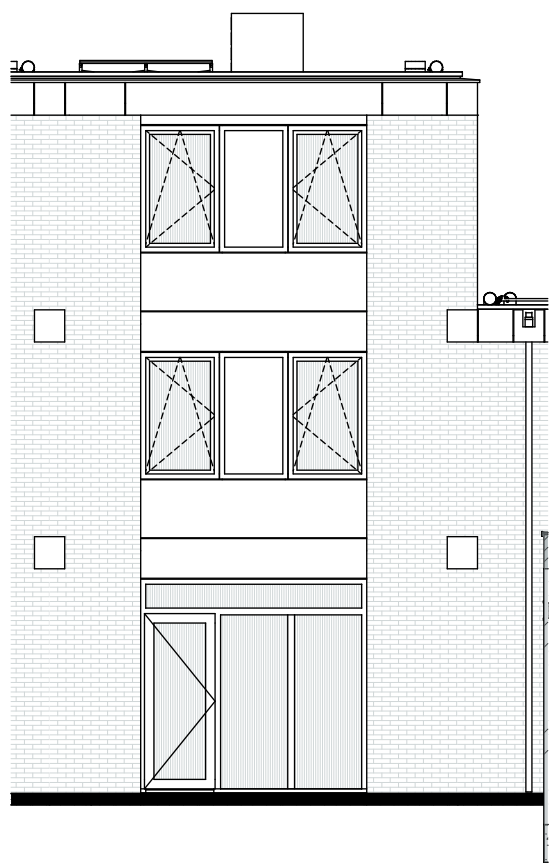


Achtergevel
1:100

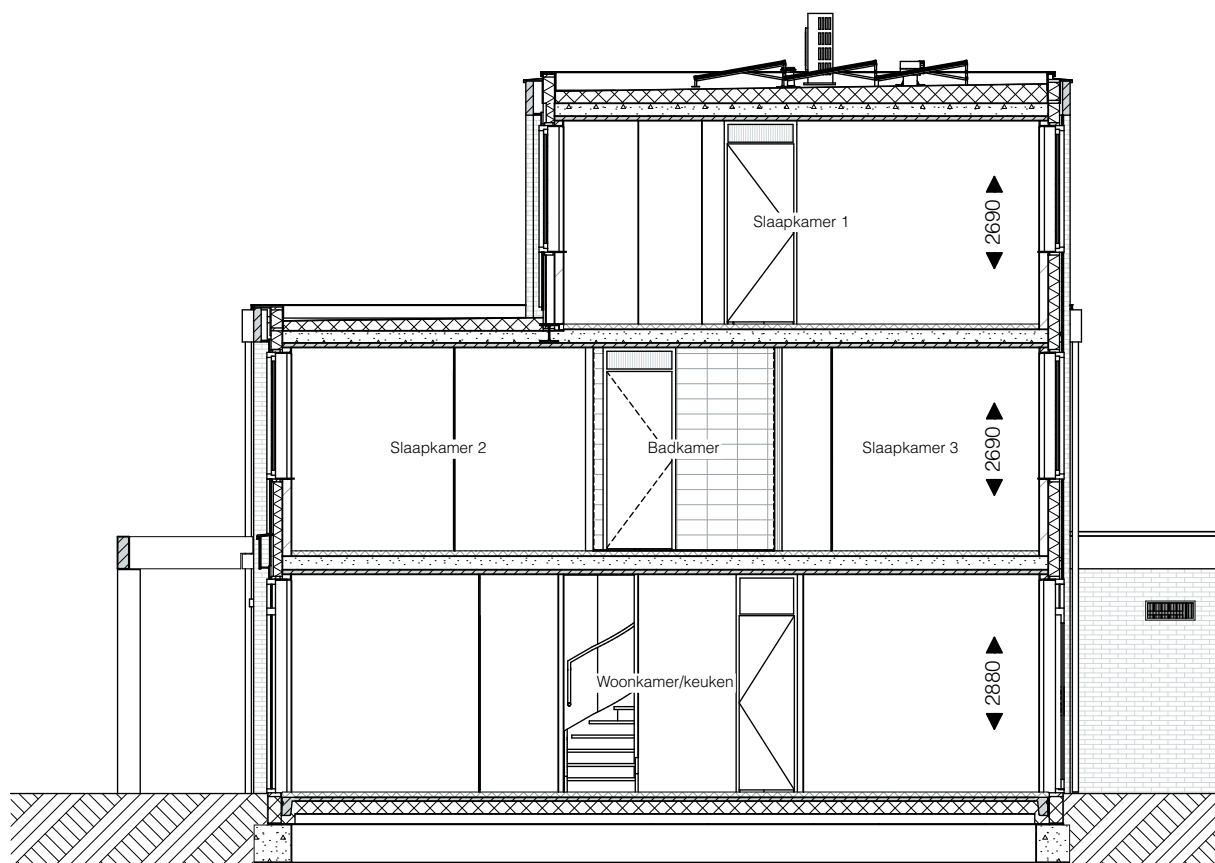


Doorsnede A-A
1:100

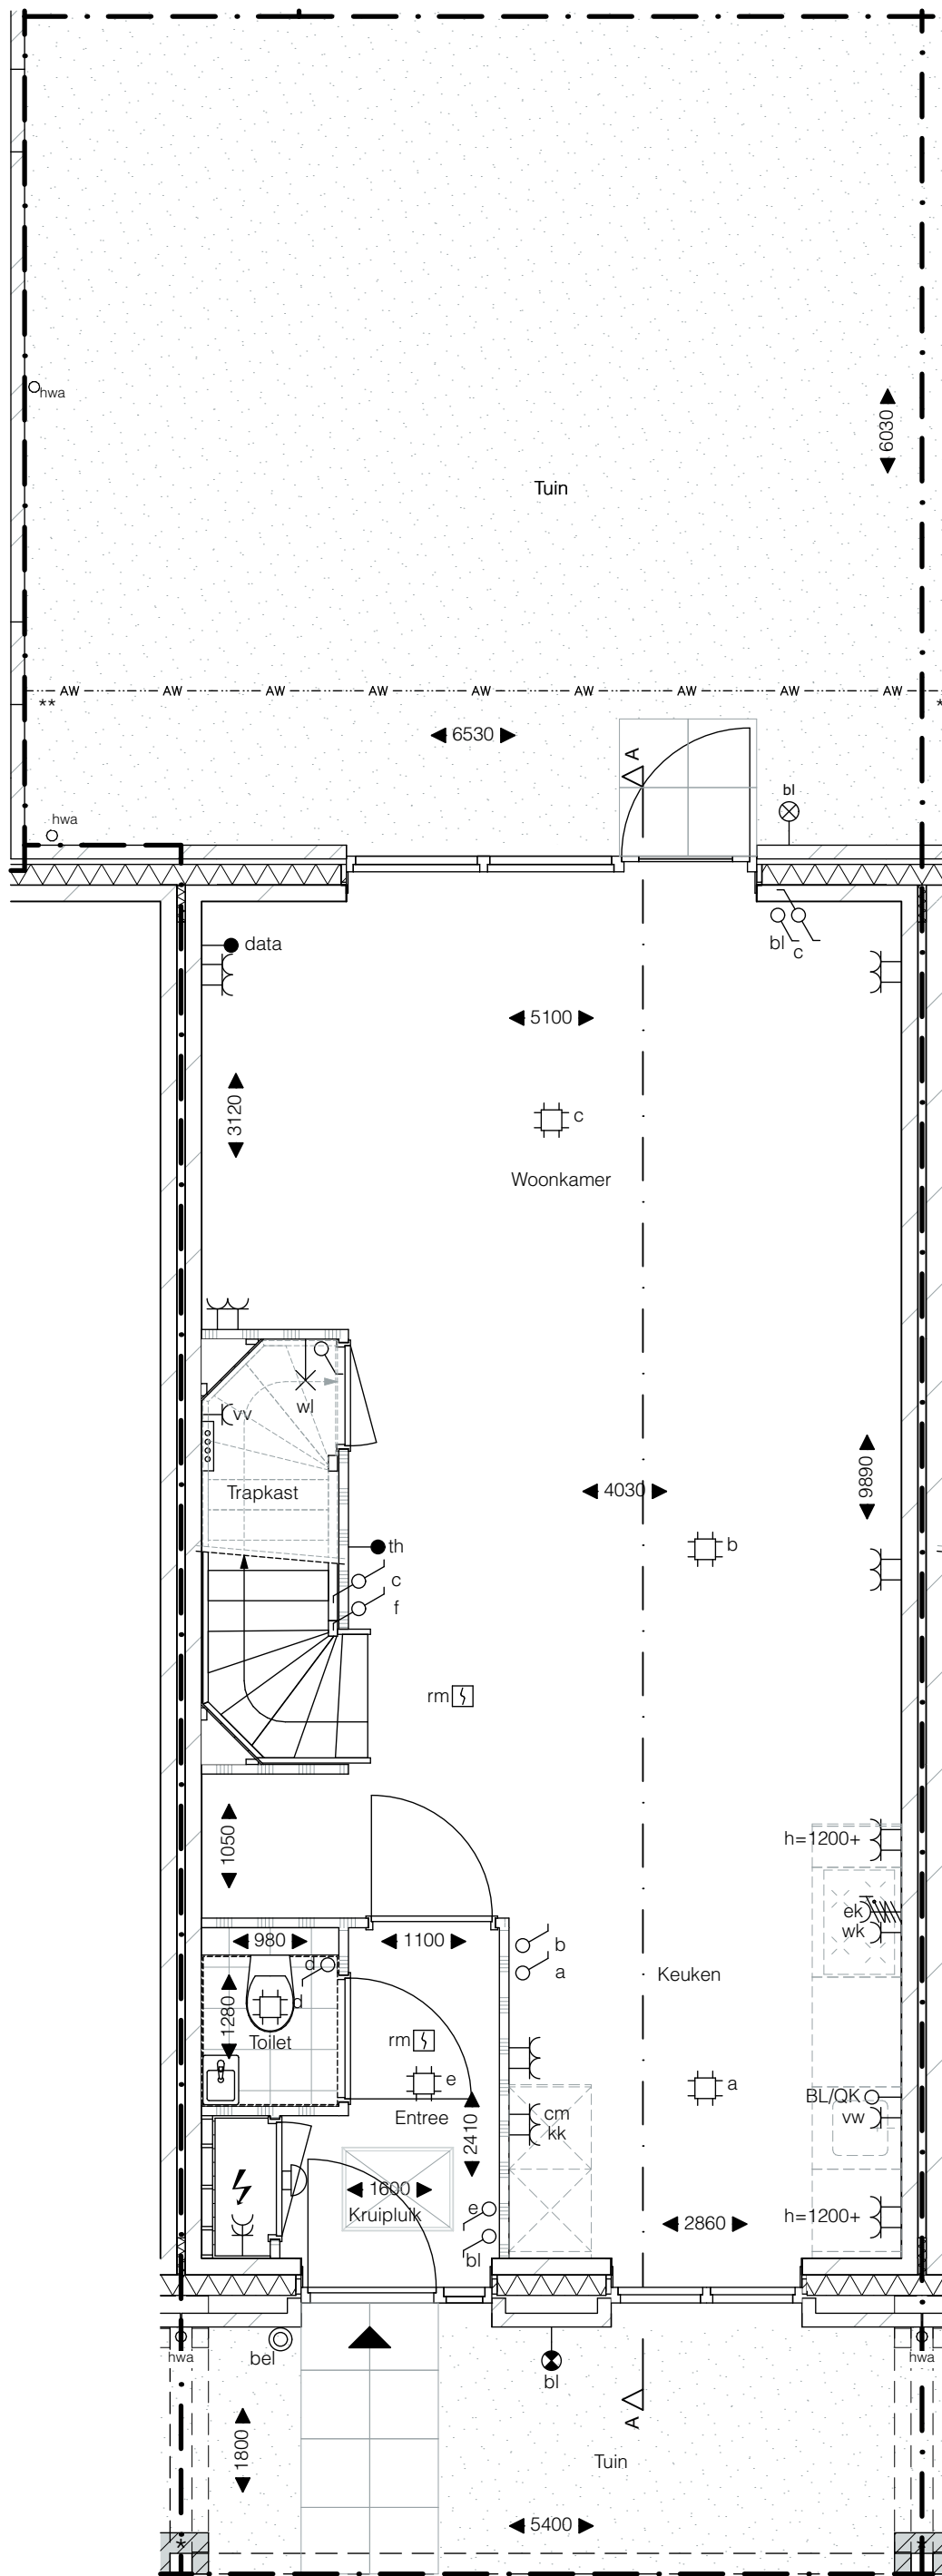

Begane grond
1:50

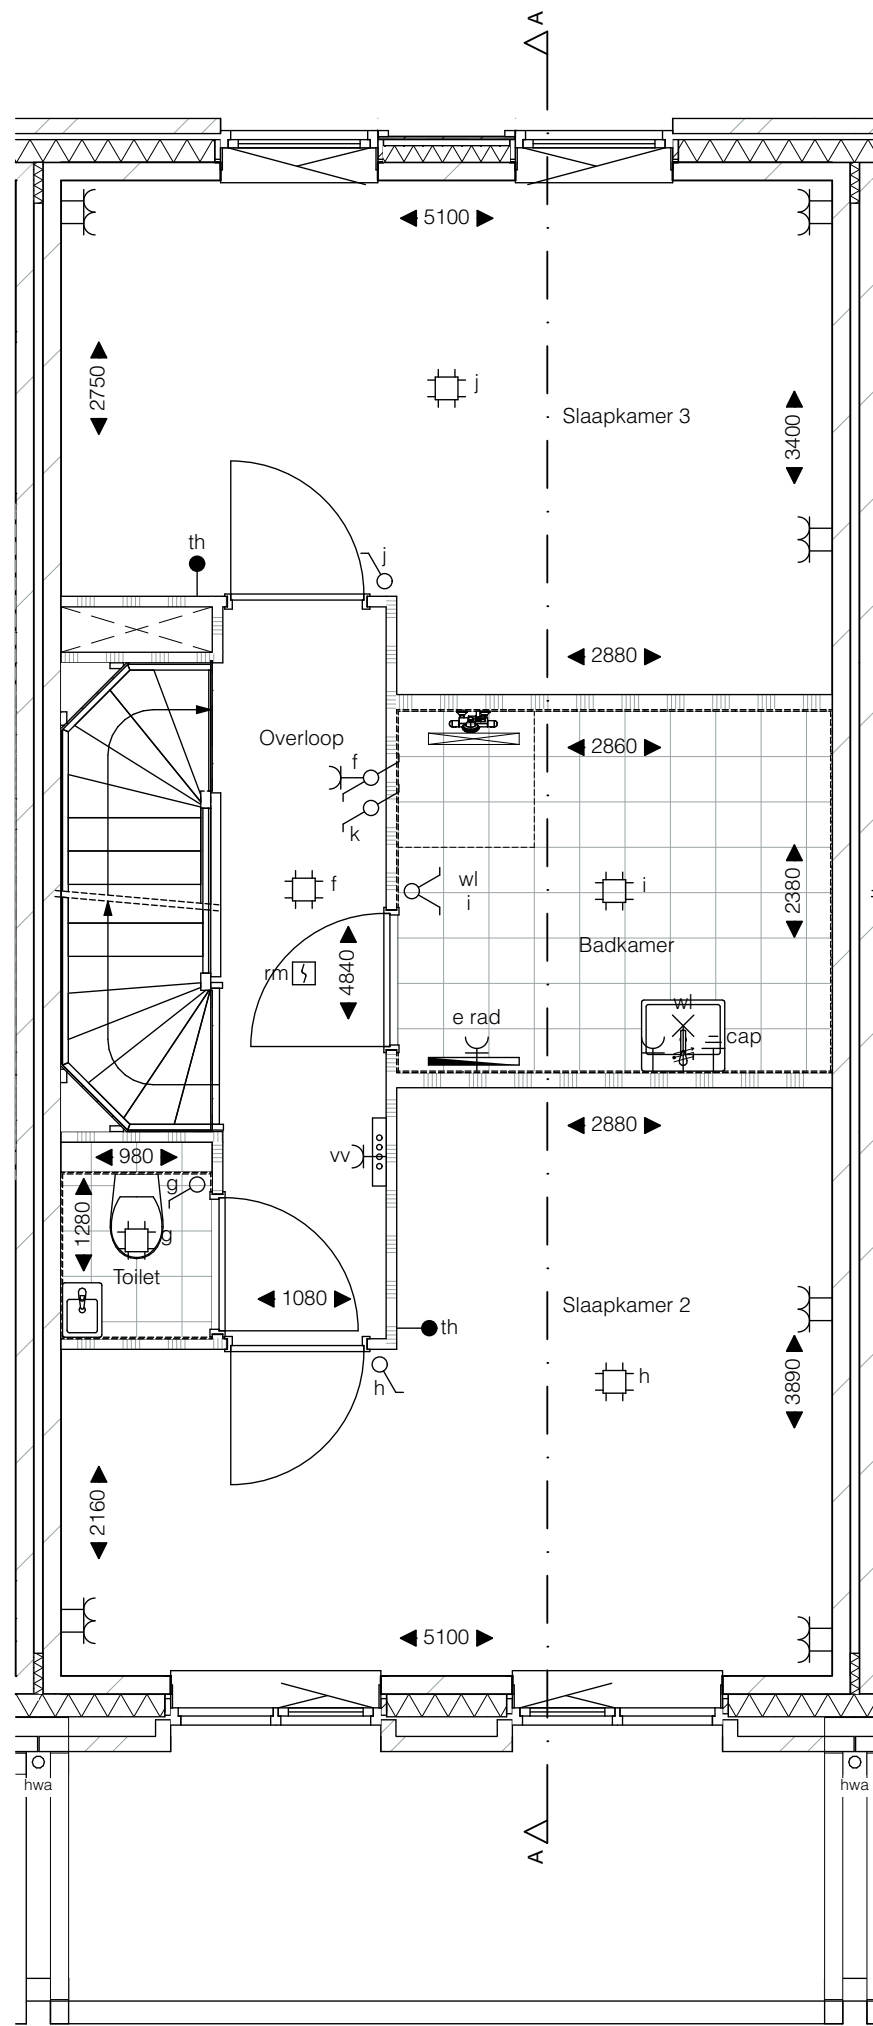



1e verdieping
1:50

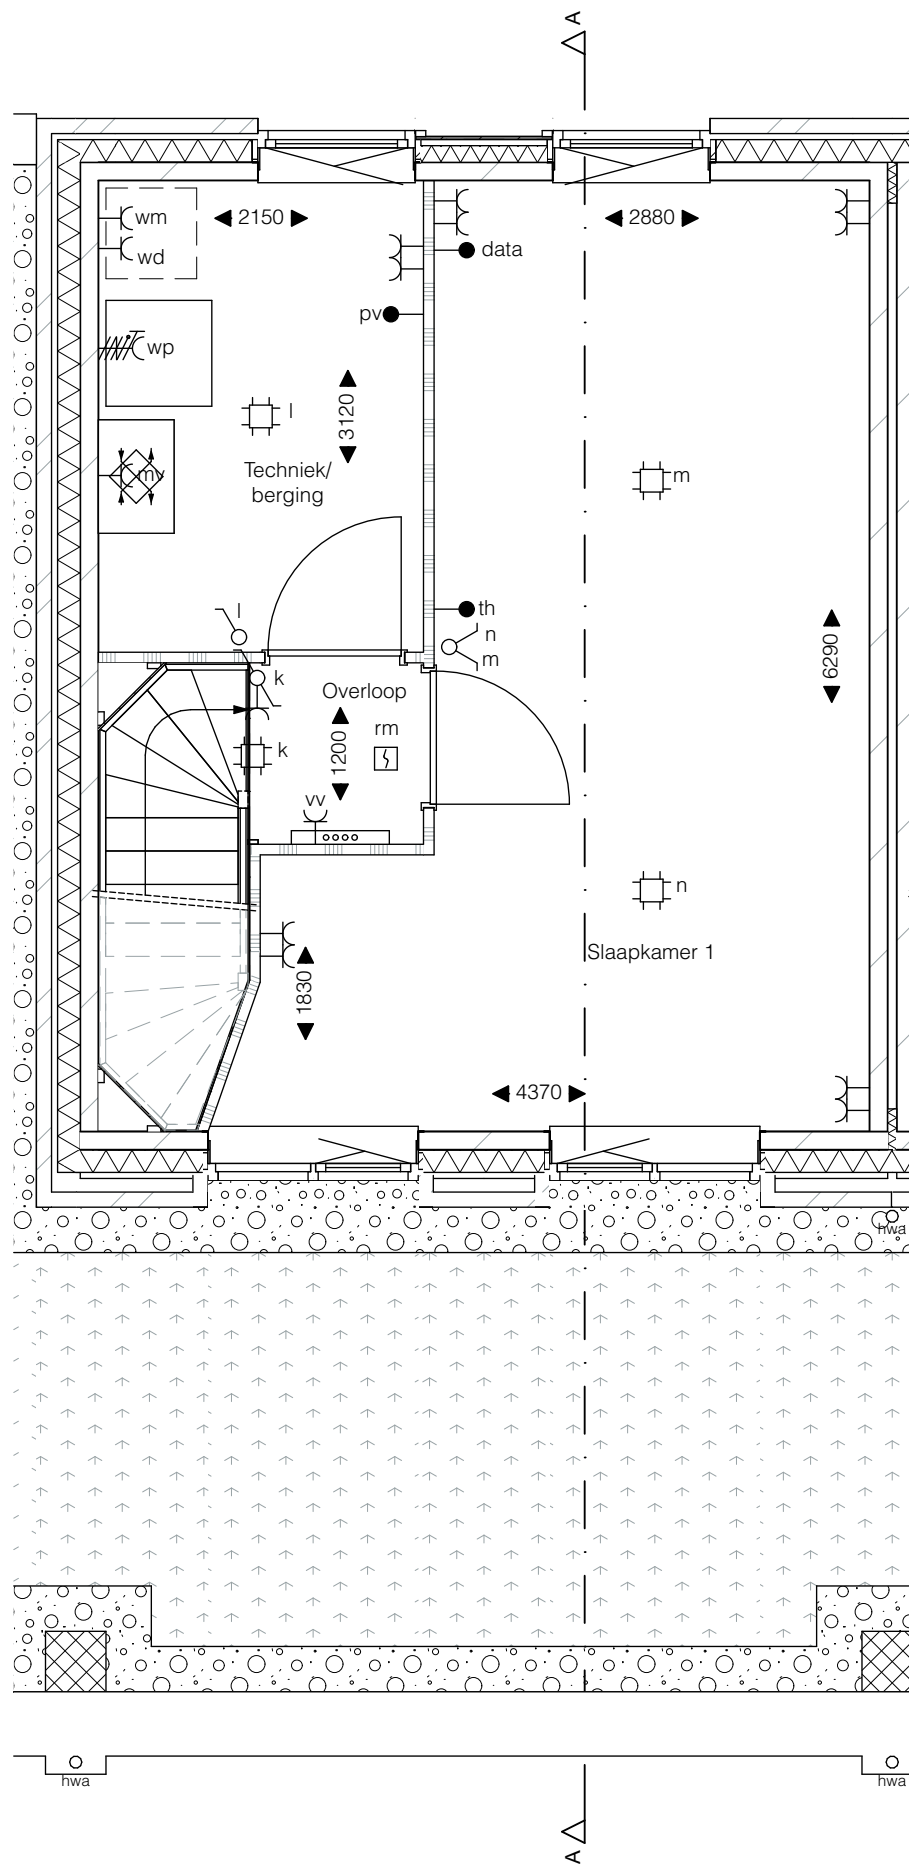

2e verdieping
1:50

SYMBOLENLIJST	
symbool:	symboolverklaring:
—	w.c.d. enkel
—	w.c.d. dubbel
—	w.c.d. t.b.v. koel en/of vriescombinatie
—	w.c.d. t.b.v. wasdroger
—	w.c.d. t.b.v. wasmachine
—	w.c.d. t.b.v. combimagnetron
—	w.c.d. t.b.v. vaatwasser
—	w.c.d. t.b.v. verdeler vloerverwarming
—	w.c.d. t.b.v. WTW ventilatie-unit
—	w.c.d. t.b.v. elektrische radiator
—	aansluiting t.b.v. centraaldoos
—	aansluitpunt wandarmatuur (excl. armatuur) buiten
—	aansluitpunt wandarmatuur (incl. armatuur) buiten
—	aansluitpunt wandarmatuur (excl. armatuur) binnen
—	beldrukker
—	aansluiting data bedraad
—	aansluitpunt t.b.v. thermostaat
—	aansluitpunt t.b.v. pv panelen
—	loze leiding t.b.v. boiler/quooker
—	aansluitpunt perilex t.b.v. kooktoestel
—	aansluiting t.b.v. warmtepomp
—	wasemkap (recirculatiekap)
—	centraal aardpunt
—	schakelaar enkel
—	schakelaar dubbel
—	wissel-schakelaar enkel
—	meterkast
—	draingoot en douchekop
—	opstelplaats warmtepomp
—	opstelplaats vloerverwarming verdeler
—	opstelplaats WTW ventilatie-unit
—	opstelplaats wasmachine/wasdroger
—	rookmelder
—	toegang / entree
—	kolom pergola met balk (bovenliggend)
—	erfgrens
—	hemelwaterafvoer
—	bouwkundige schacht
—	kruipluik (positie indicatief)
—	maatvoering in de tekening betreffen circa maten in millimeters
—	sedumdak
—	grind

Disclaimer
- Het aansluitend openbaar gebied is nog in ontwikkeling en valt buiten de verantwoordelijkheid van de ondernemer.
- Op de plattegronden zijn de installatievoorzieningen door middel van een symbool weergegeven. De aangegeven positie van deze onderdelen is indicatief, exacte positie wordt door de installateur bepaald.
- De toe- en afvoerpunten van de mechanische ventilatie zijn niet aangegeven. De exacte posities worden nader door de installateur in overleg met de aannemer bepaald.
- De aangegeven maten zijn theoretische maten en kunnen in de praktijk afwijken. De exacte maten dienen in het werk te worden nagemeten.

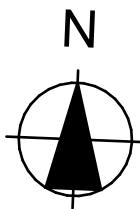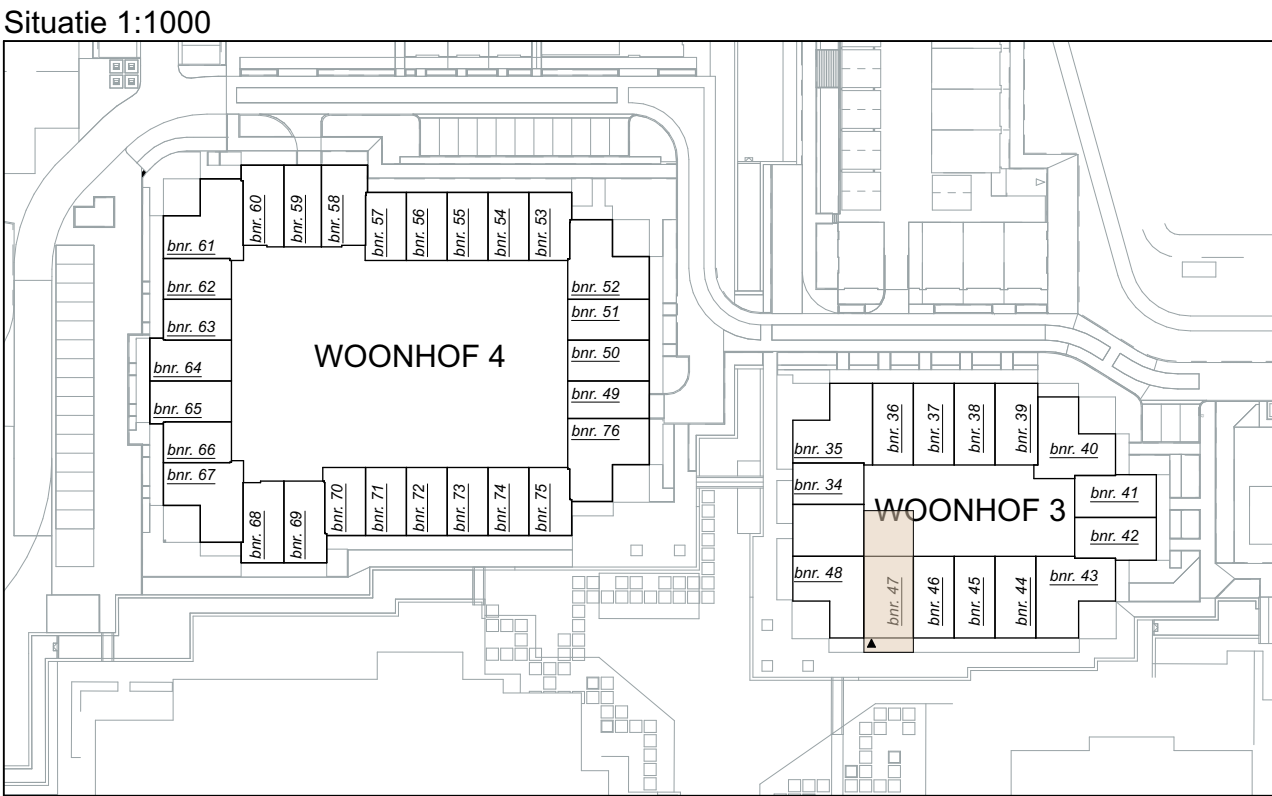

pendorp


Fase 1B - Woonhof 3
tekening Verkooptekening bnr. 47
woningtype T2sp

schaal 1:50, 1:100
formaat A1

datum: 29-10-2025

tek.nummer VK_bnr_47


0 1 2 3 4 5 m
ALLE MATEN ZIJN CIRCA MATEN

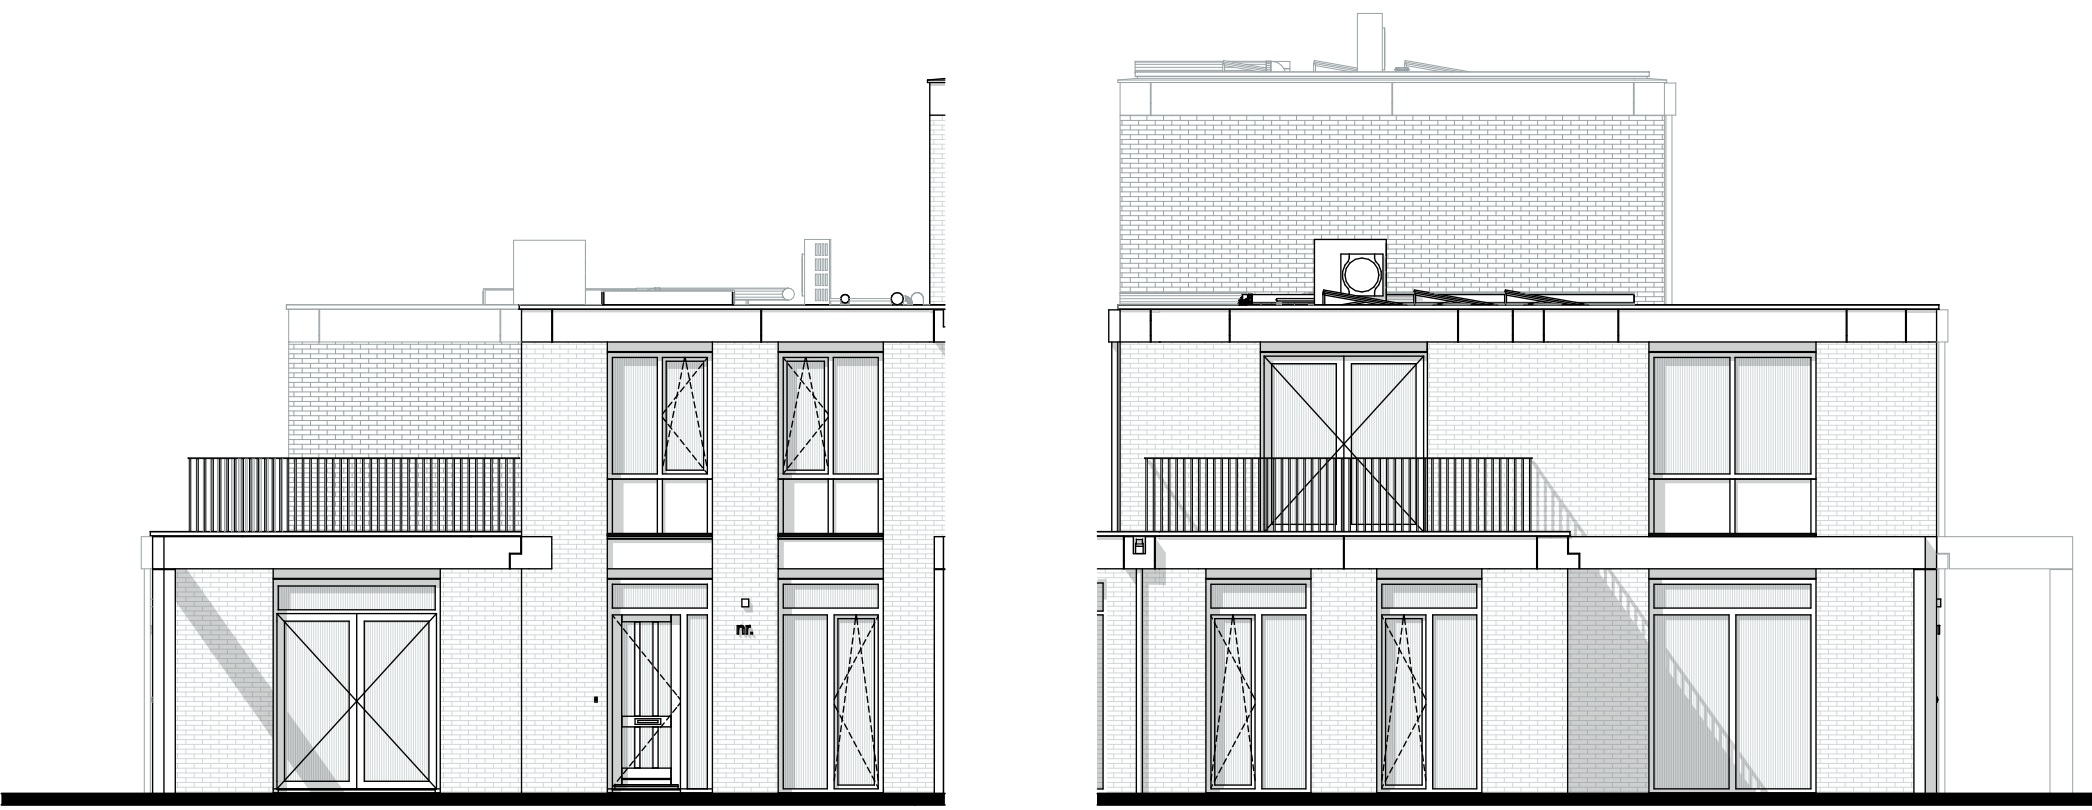


Voorgevel
1:100




Linker zijgevel
1:100

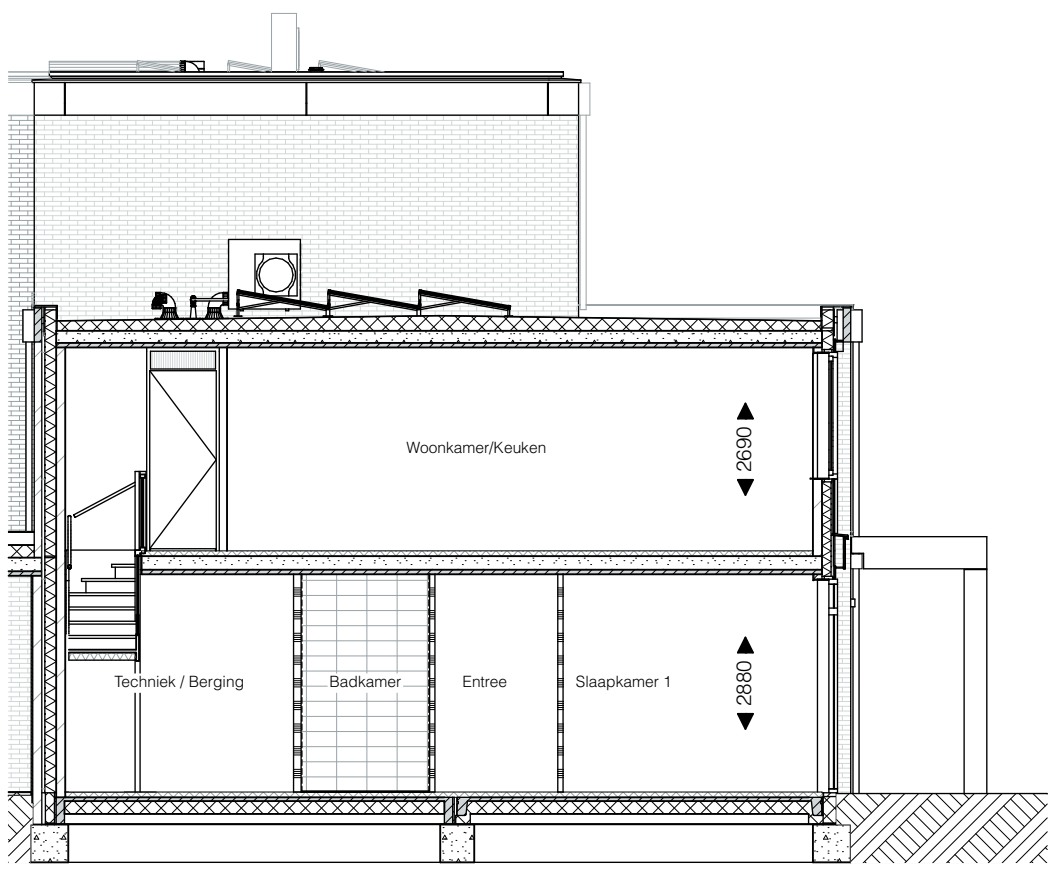

Doorsnede E-E
1:100


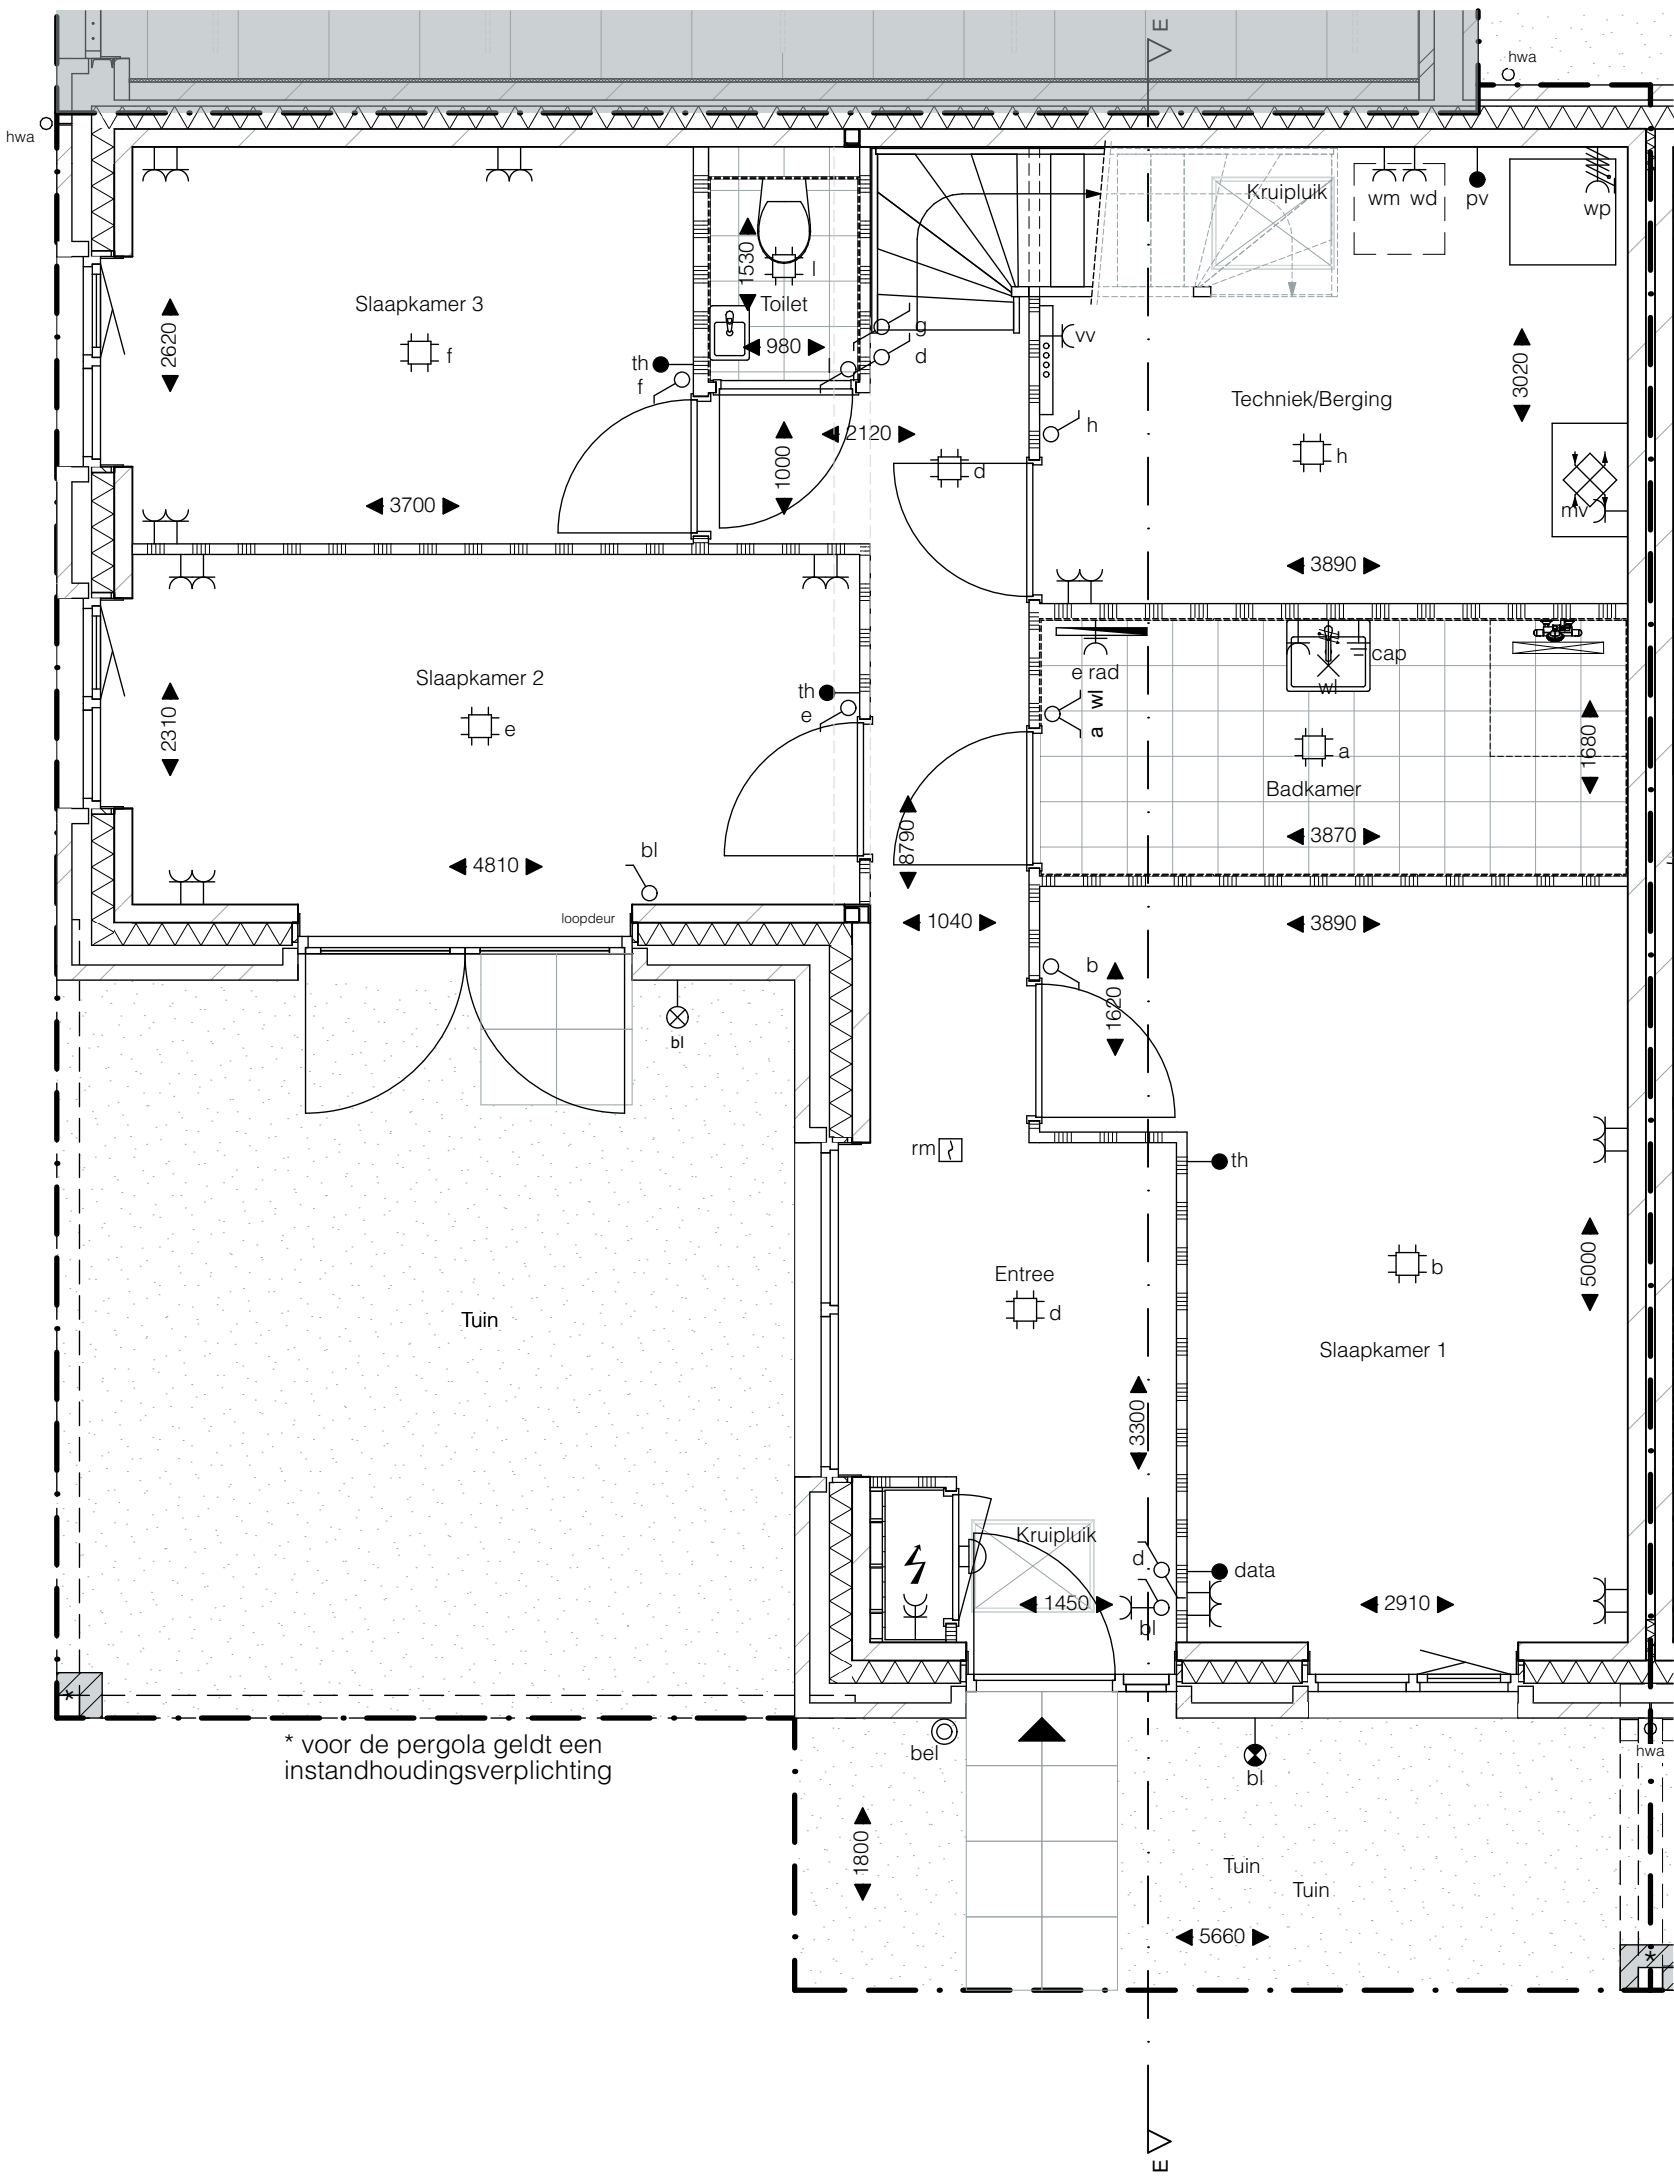


Begane grond
1:50

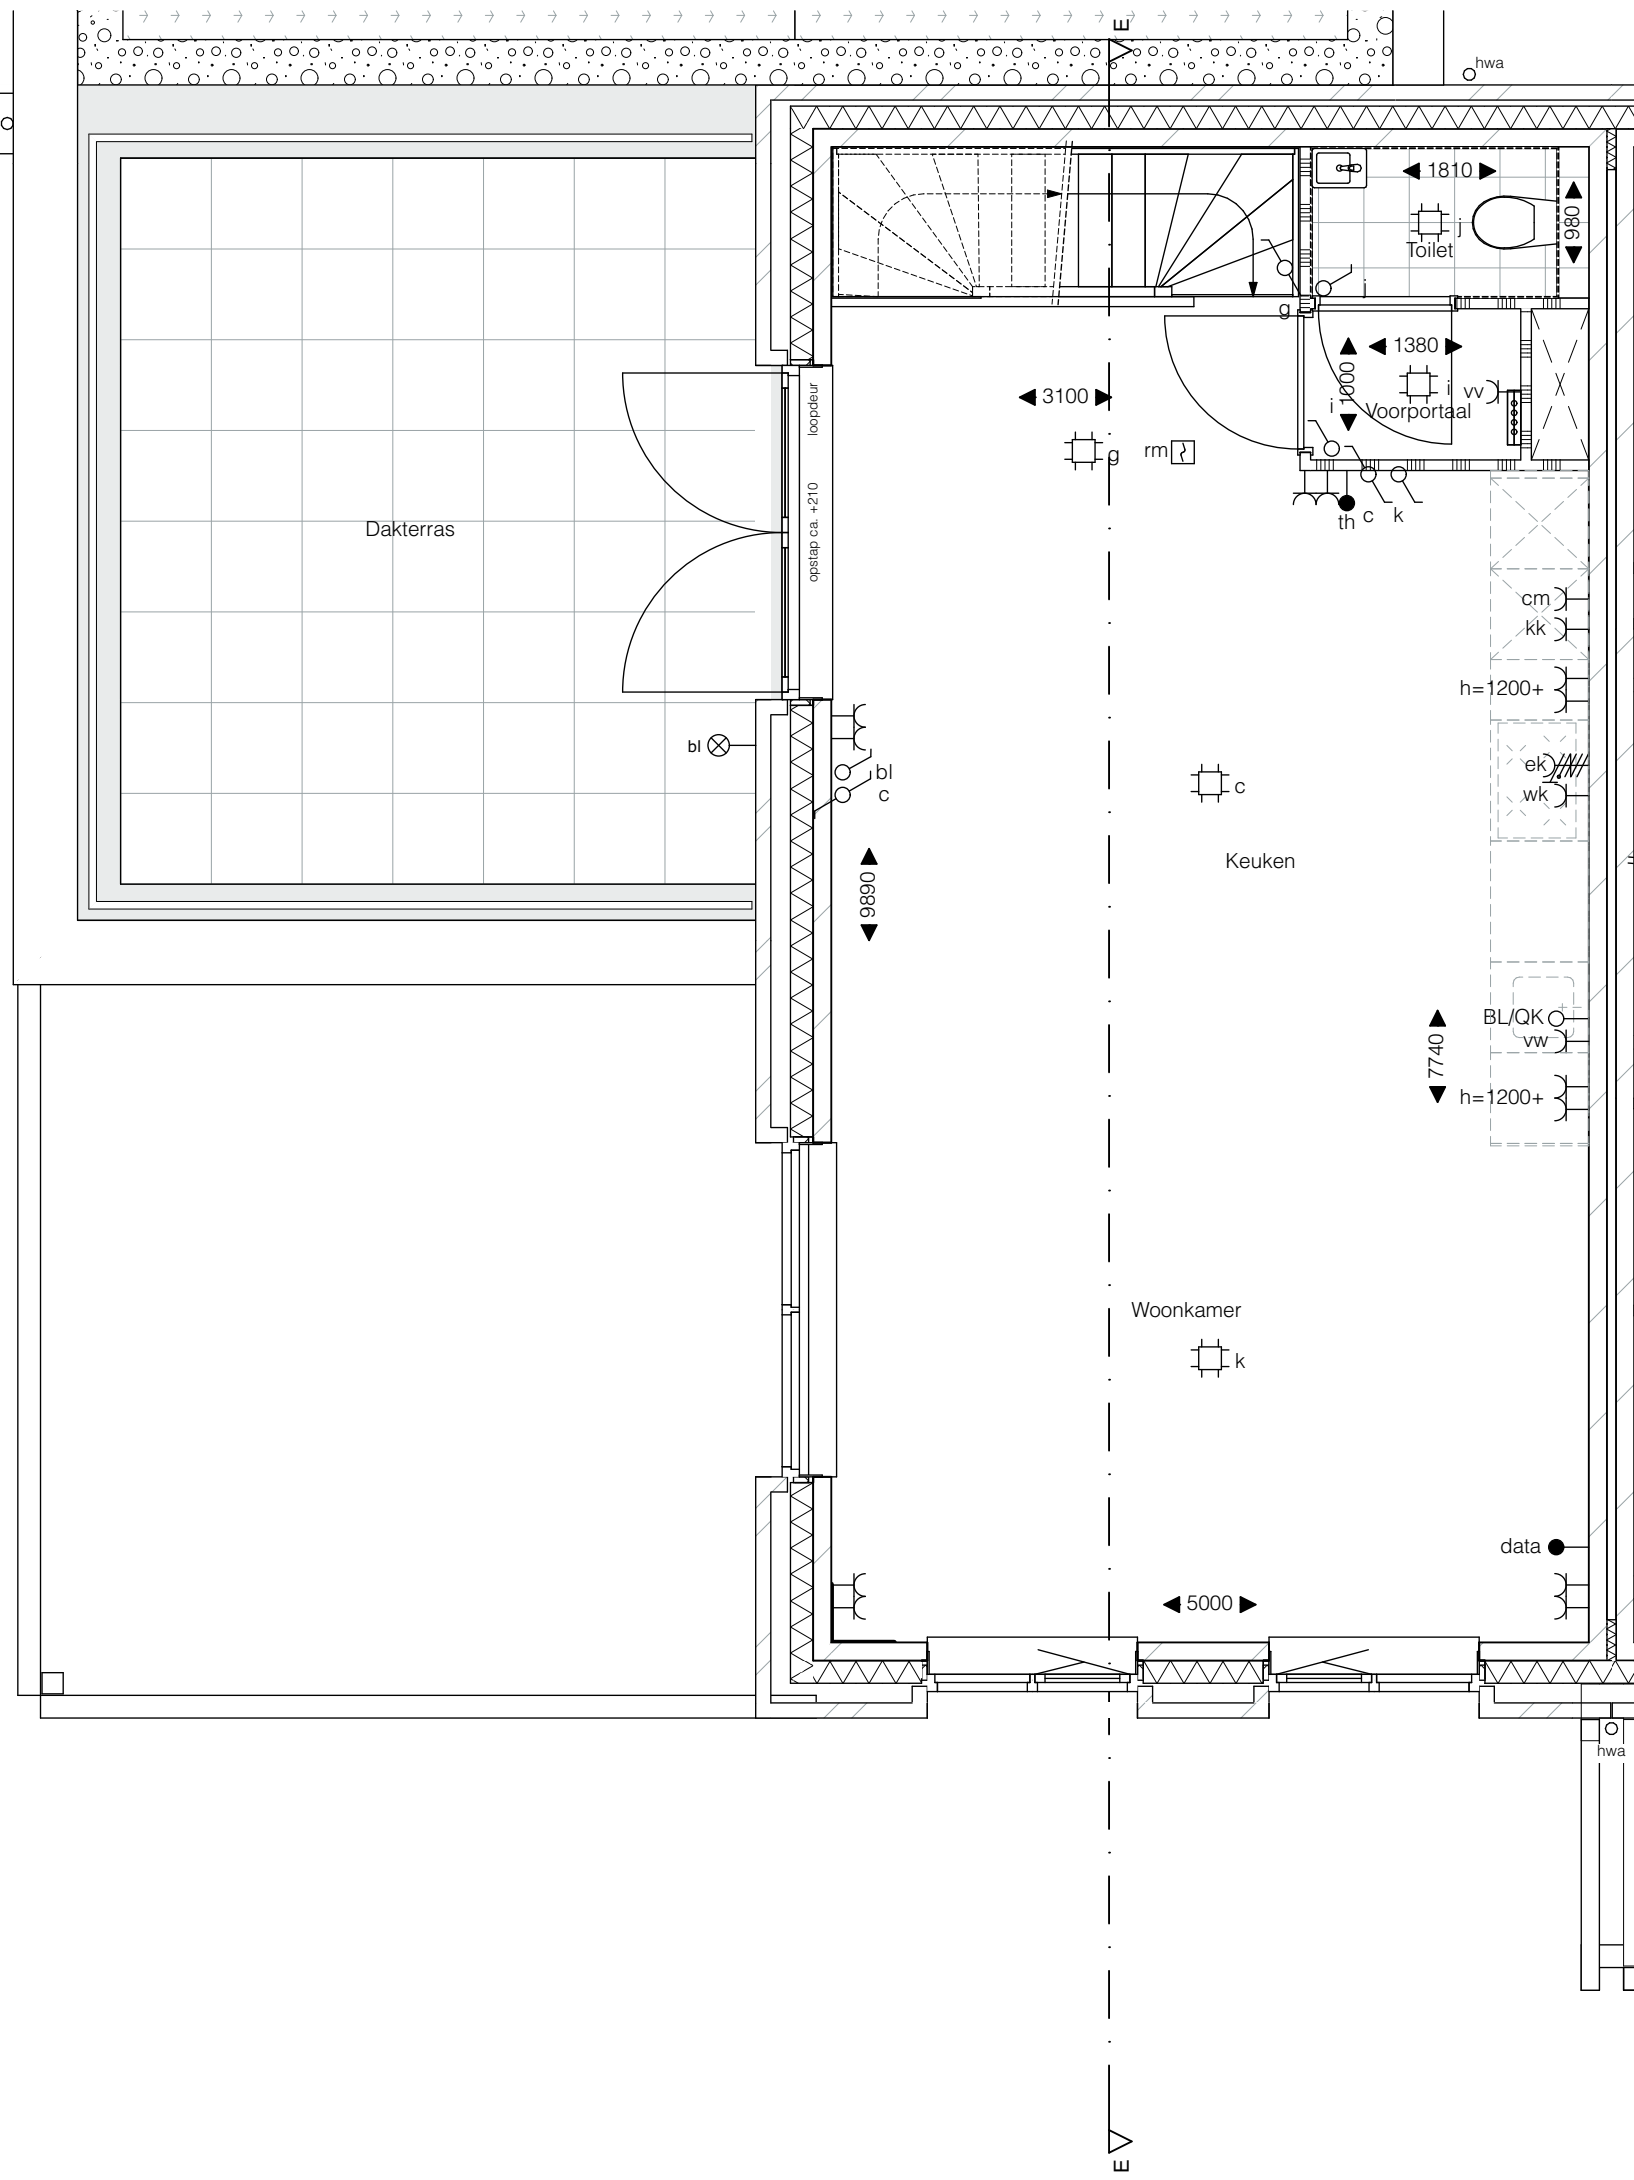

1e verdieping
1:50

SYMBOLENLIJST	
symbool:	symboolverklaring:
—C	w.c.d. enkel
—C—C	w.c.d. dubbel
—kk	w.c.d. t.b.v. koel en/of vriescombinatie
—wd	w.c.d. t.b.v. wasdroger
—wm	w.c.d. t.b.v. wasmachine
—cm	w.c.d. t.b.v. combimagnetron
—vw	w.c.d. t.b.v. vaatwasser
—vv	w.c.d. t.b.v. verdeler vloerverwarming
—mv	w.c.d. t.b.v. WTW ventilatie-unit
—e rad	w.c.d. t.b.v. elektrische radiator
—	aansluiting t.b.v. centraaldoos
—bl	aansluitpunt wandarmatuur (excl. armatuur) buiten
—bl	aansluitpunt wandarmatuur (incl. armatuur) buiten
—wl	aansluitpunt wandarmatuur (excl. armatuur) binnen
—	beldrukker
—data	aansluiting data bedraad
—th	aansluitpunt t.b.v. thermostaat
—pv	aansluitpunt t.b.v. pv panelen
—BL/QK	loze leiding t.b.v. boiler/quooker
—ek	aansluitpunt perilex t.b.v. kooktoestel
—wp	aansluiting t.b.v. warmtepomp
—wk	wasemkap (recirculatiekap)
—cap	centraal aardpunt
—	schakelaar enkel
—	schakelaar dubbel
—	wisselschakelaar enkel
—	meterkast
—	draingoot en doucheop
WP	opstelplaats warmtepomp
WTW	opstelplaats vloerverwarming verdeler
WTW	opstelplaats WTW ventilatie-unit
WM	opstelplaats wasmachine/wasdroger
rm	rookmelder
—	toegang / entree
—	kolom pergola met balk (bovenliggend)
—	erfgrens
hwa	hemelwaterafvoer
—	bouwkundige schacht
—	kruipluik (positie indicatief)
—	maatvoering in de tekening betreffen circa maten in millimeters
—	sedumdak
—	grind
Disclaimer - Het aansluitend openbaar gebied is nog in ontwikkeling en valt buiten de verantwoordelijkheid van de ondernemer. - Op de plattegronden zijn de installatievoorzieningen door middel van een symbool weergegeven. De aangegeven positie van deze onderdelen is indicatief, exacte positie wordt door de installateur bepaald. - De toe- en afvoerpunten van de mechanische ventilatie zijn niet aangegeven. De exacte posities worden nader door de installateur in overleg met de aannemer bepaald. - De aangegeven maten zijn theoretische maten en kunnen in de praktijk afwijken. De exacte maten dienen in het werk te worden nagemeten.	

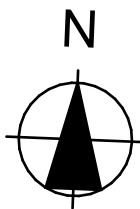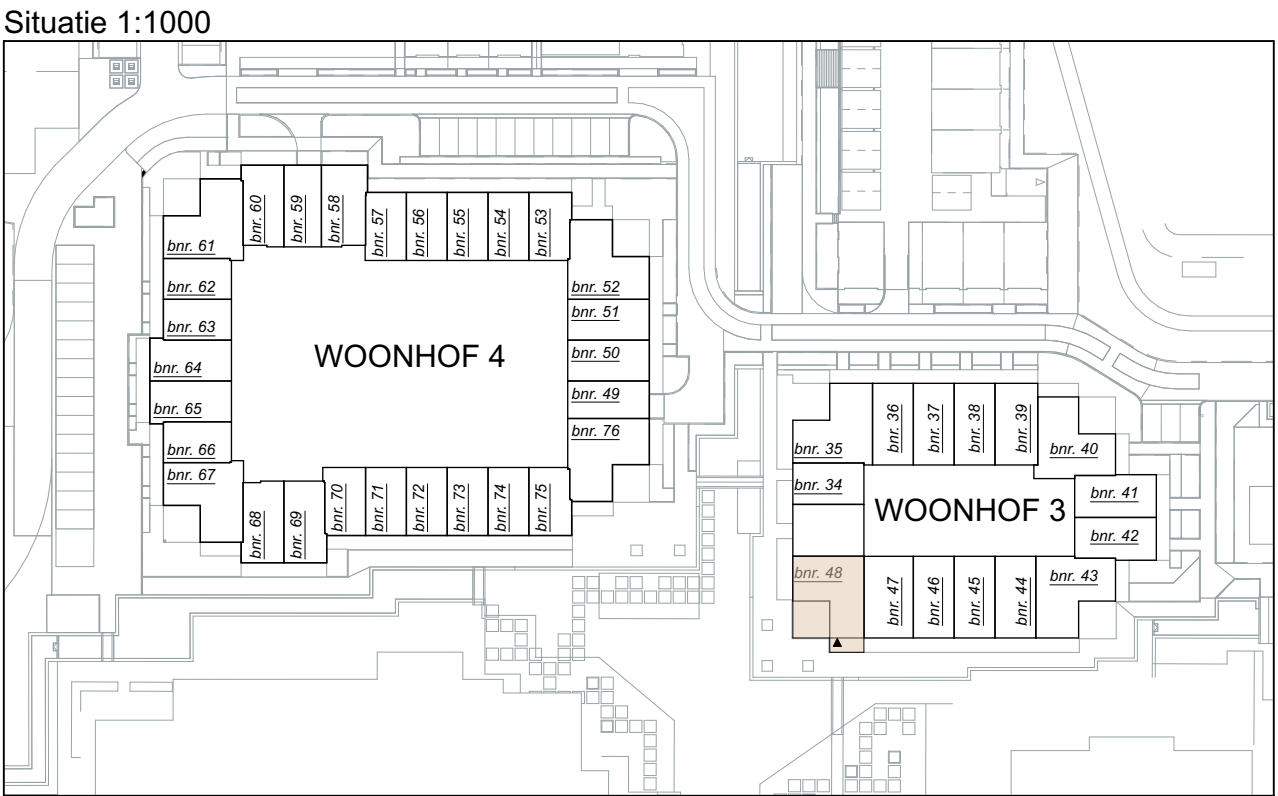

pendorp

Fase 1B - Woonhof 3
tekening Verkooptekening bnr. 48
woningtype H4

schaal 1:50, 1:100
formaat A1

datum: 29-10-2025

tek.nummer VK_bnr_48

0 1 2 3 4 5 m
ALLE MATEN ZIJN CIRCA MATEN