


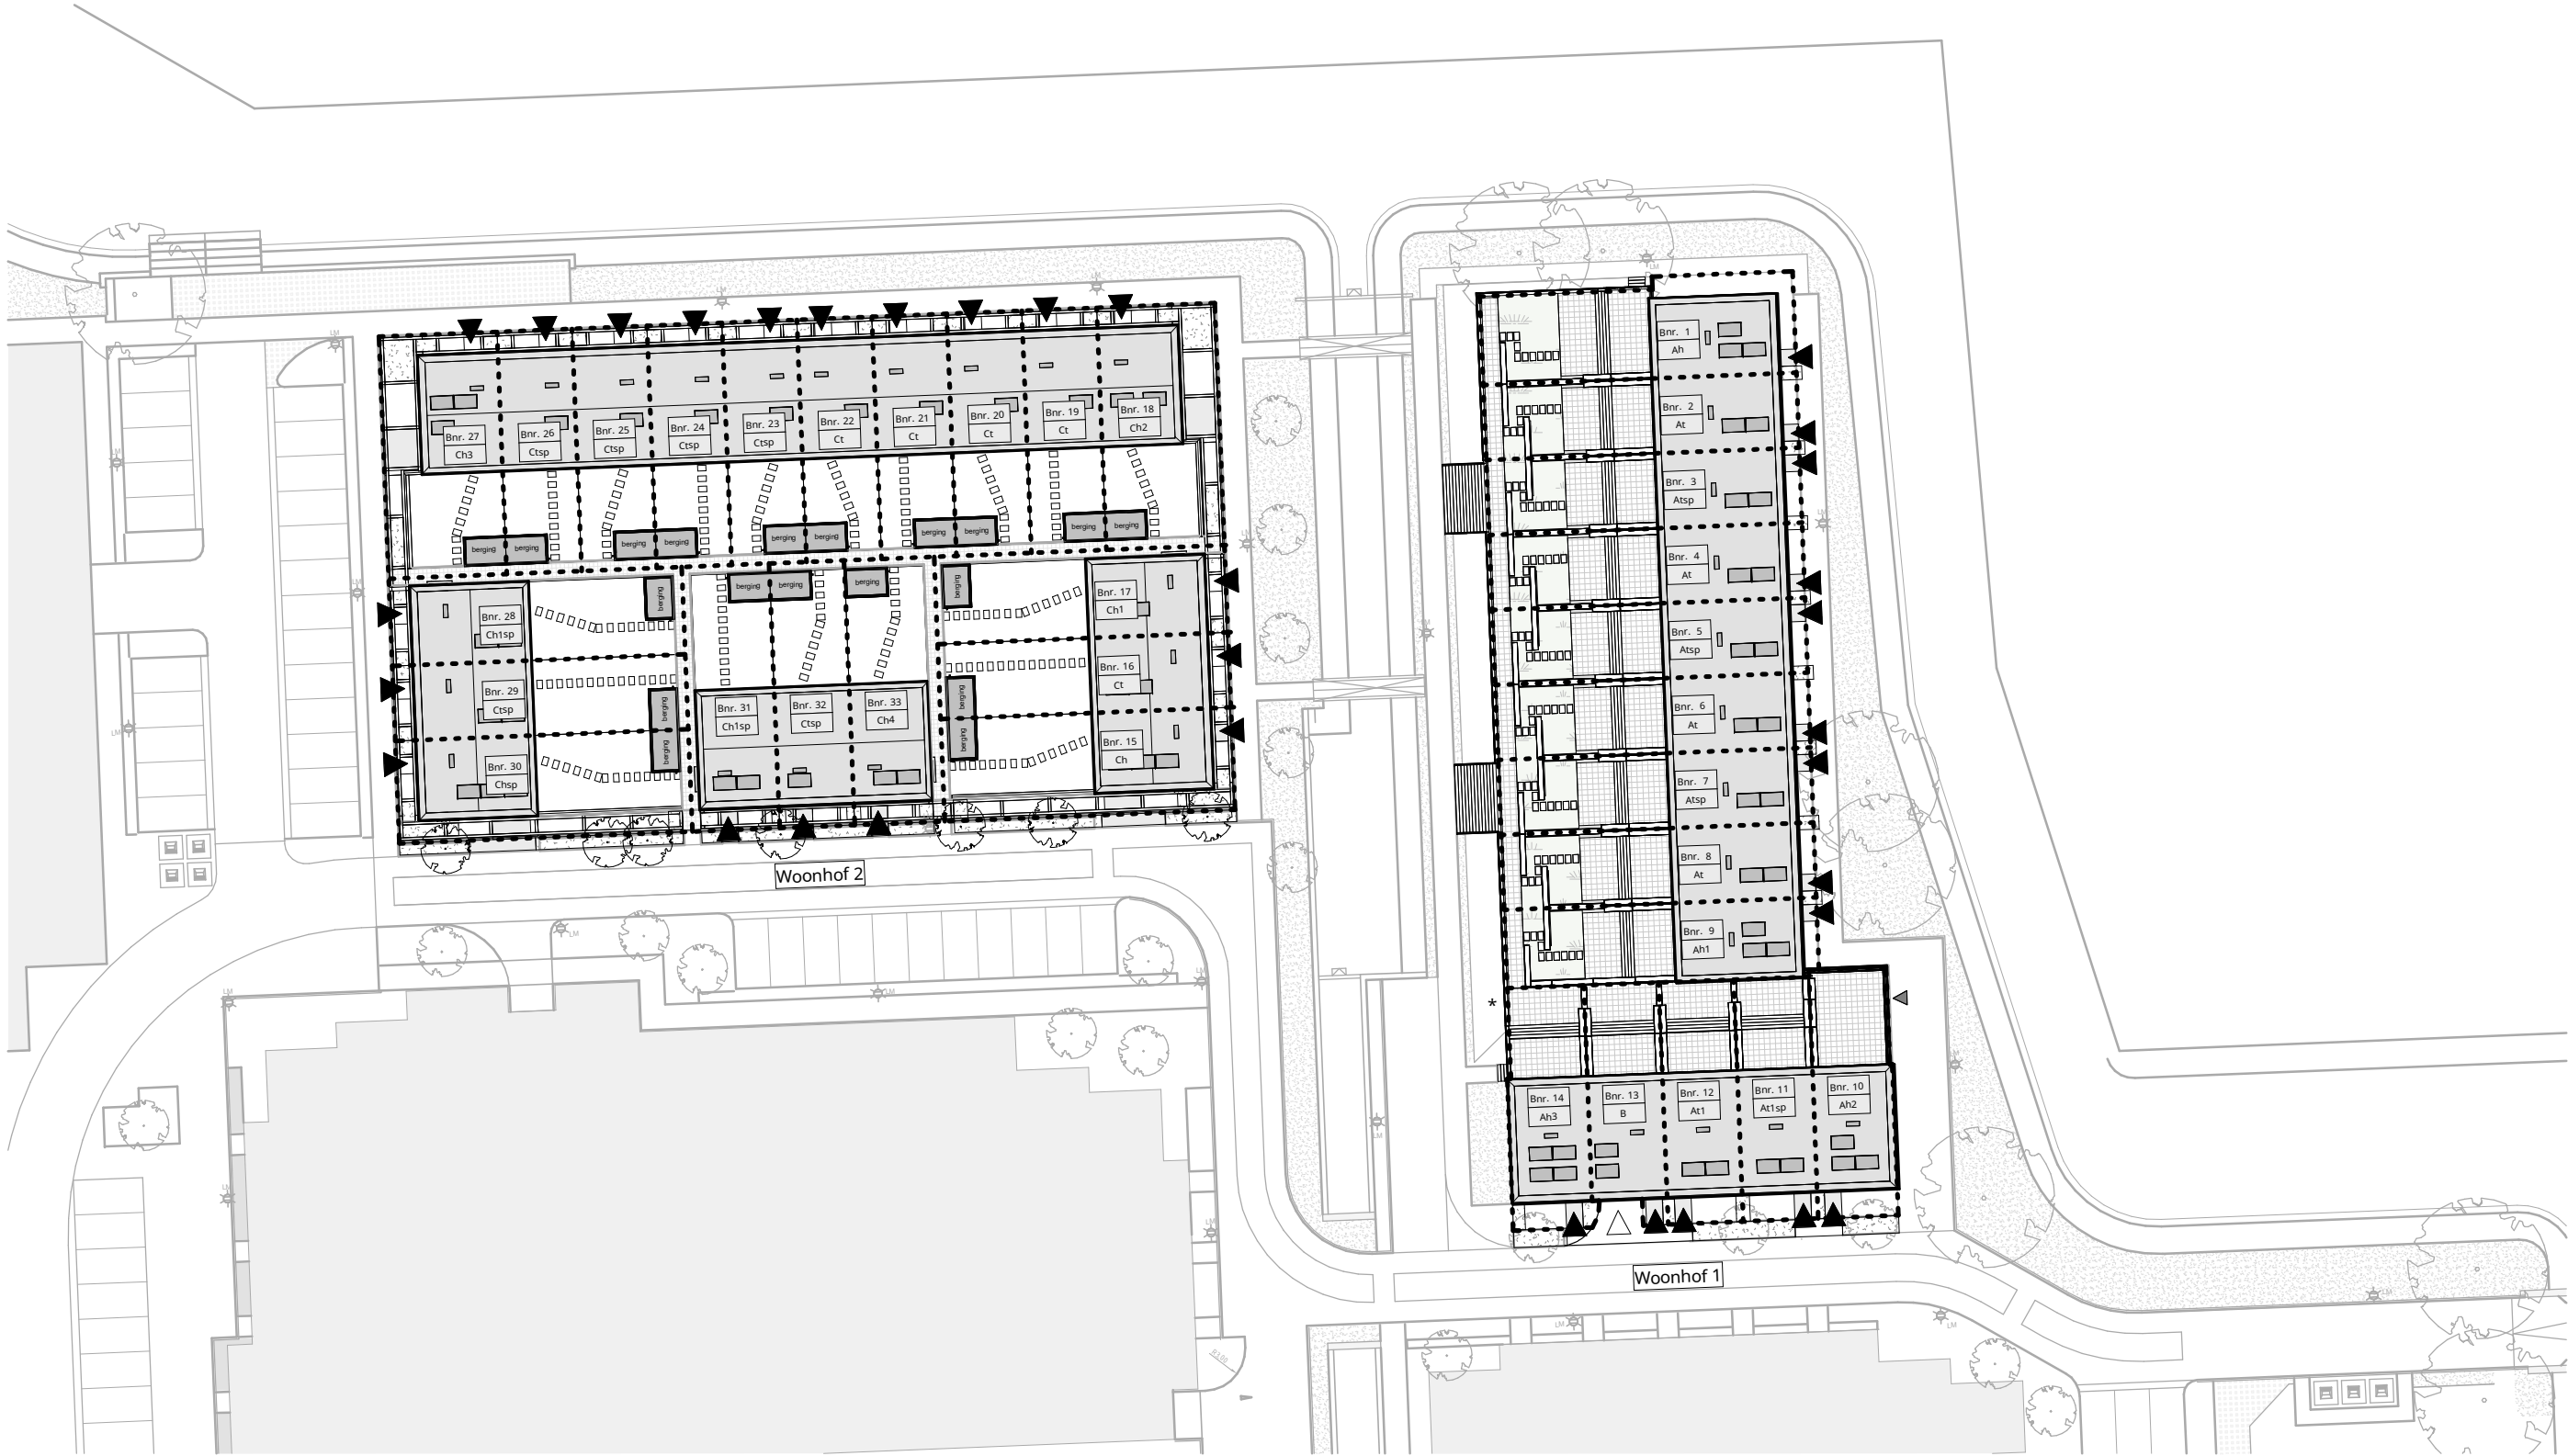

F A S E 1 A

SITUATIETEKENING – BASIS

d.d. 16-04-2025



Renvooi situatie

- Bnr. 1

Ah

Bouwnummer

Woningtype
- Entree woning

Ingang / uitgang parkeerhof
- Ingang traforuimte

openbare verlichting (positie indicatief)
- ondergrondse afvalcontainer

Disclaimer:
Er kunnen geen rechten worden ontleend
aan het ontwerp van de openbare ruimte.

* Bij Woonhof 1 is tussen de bouwblokken
de eerste verdieping met het tuindek zichtbaar

pendorp

Fase 1A - Woonhof 1 en 2
Situatietekening

schaal 1 : 500
formaat A3

datum: 16-04-2025

tek.nummer VK-000

ENZO®